



ПОСТАНОВЛЕНИЕ

2022 ел, 16 март

г.Казань

КАРАР

№ 241

«Ямбакты – Кама Тамагы 110 кВ һава линиясе» төбәк әһәмиятендәге электр челтәре хужалыгы объектн урнаштыру максатларын да «Сетевая компания» акционерлык жәмгыяте мәнфәгатләрәндә гавами сервитут билгеләү турында

Россия Федерациясе Жир кодексының V⁷ бүлегә, «Россия Федерациясе Жир кодексын гамәлгә кертү турында» 2001 елның 25 октябрәндәге 137-ФЗ номерлы Федераль законның 3⁶ статьясы, Россия Федерациясе Хөкүмәтенә «Электр челтәре хужалыгы объектларының саклау зоналарын һәм мондый зоналар чикләрендә урнашкан жир кишәрлекләреннән файдалануның махсус шартларын билгеләү тәртибе турында» 2009 елның 24 февраләндәге 160 номерлы карары, Татарстан Республикасы Министрлар Кабинетының «Татарстан Республикасын территориаль планлаштыру схемасын раслау турында» 2011 ел, 21 февраль, 134 нче карары белән расланган Татарстан Республикасын территориаль планлаштыру схемасы нигезендә, «Ямбакты – Кама Тамагы 110 кВ һава линиясе» төбәк әһәмиятендәге электр челтәре хужалыгы объектн урнаштыру максатларын да Татарстан Республикасы Министрлар Кабинеты КАРАР БИРӘ:

1. «Ямбакты – Кама Тамагы 110 кВ һава линиясе» төбәк әһәмиятендәге электр челтәре хужалыгы объектн урнаштыру максатларын да «Сетевая компания» акционерлык жәмгыяте (ИНН 1655049111, ОГРН 1021602830930) мәнфәгатләрәндә кушымтада күрсәтелгән жир кишәрлекләренә (алга таба – жир кишәрлекләре) карата 49 елга гавами сервитут (алга таба – гавами сервитут) билгеләргә.

2. Бу карарга теркәлгән «Ямбакты – Кама Тамагы 110 кВ һава линиясе» төбәк әһәмиятендәге электр челтәре хужалыгы объектн урнаштыру максатларын да гавами сервитут чикләре урнашу урынының график тасвирламасын расларга.

3. «Россия Федерациясе Жир кодексын гамәлгә кертү турында» 2001 елның 25 октябрдәгә 137-ФЗ номерлы Федераль законның 3^б статьясындагы 4 пункты нигезендә гавами сервитут өчен түләү билгеләнми.

4. Жир кишәрлекләреннән рөхсәт ителгән файдалану нигезендә алардан файдалану мөмкин булмагачак яки шактый авыр булагач срогы гавами сервитут срогына туры килә дип билгеләргә.

5. Татарстан Республикасы Жир һәм мөлкәт мөнәсәбәтләре министрлыгына бу карар кабул ителгән көннән биш эш көне эчендә законнар белән билгеләнгән тәртиптә түбәндәгеләрне тәмин итәргә:

бу карарны Татарстан Республикасы Жир һәм мөлкәт мөнәсәбәтләре министрлыгының «Интернет» мәгълүмат-телекоммуникация челтәрендәгә рәсми сайтында урнаштыруны;

бу карарны муниципаль хокукый актларны рәсми бастырып чыгару өчен билгеләнгән тәртиптә рәсми бастырып чыгару өчен Татарстан Республикасының Кама Тамагы һәм Тәтеш муниципаль районнарына жиберүне;

бу карарның күчәрмәләрен жир кишәрлекләренә хокук ияләренә, «Дәүләт теркәве, кадастр һәм картография федераль хезмәтенә Федераль кадастр палатасы» федераль дәүләт бюджет учреждениесенә Татарстан Республикасы буенча филиалына, «Сетевая компания» акционерлык жәмгыятенә жиберүне.

6. «Сетевая компания» акционерлык жәмгыятенә түбәндәгеләрне тәкъдим итәргә:

жир кишәрлекләренә хокук ияләре белән гавами сервитутны гамәлгә ашыру турында килешү төзүне;

Россия Федерациясе Хөкүмәтенә «Электр челтәре хужалыгы объектларының саклау зоналарын һәм мондый зоналар чикләрендә урнашкан жир кишәрлекләреннән файдалануның махсус шартларын билгеләү тәртибе турында» 2009 елның 24 февралдәгә 160 номерлы карары нигезендә бу карарның 1 пунктында күрсәтелгән объектка карата саклау зонасы чикләрен килештерү турындагы гариза белән федераль дәүләт энергетика күзәтчелегенә гамәлгә ашыручы федераль башкарма хакимият органына мөрәжәгать итүне;

электр челтәре хужалыгы объектына техник хезмәт күрсәтү буенча тәмин ителешә өчен гавами сервитут билгеләнгән план (регламент) эшләрен елга бер тапкыр гамәлгә ашыруны;

жир кишәрлекләрен аларның рөхсәт ителгән файдалану төре нигезендә файдалану өчен яраклы хәлгә китерүне;

гавами сервитут нигезендә урнаштырылган инженерлык корылмасын, тәмин ителешә өчен гавами сервитут билгеләнгән эшчәнлек тәмамланганнан соң, Россия Федерациясе Жир кодексының 39⁵⁰ статьясында билгеләнгән срокларда сүтүне.

7. Бу карарның үтәлешен тикшерүдә тотуны Татарстан Республикасы Жир һәм мөлкәт мөнәсәбәтләре министрлыгына йөкләргә.

Татарстан Республикасы
 Министрлар Кабинетының
 2022 ел, 16 март, 214 нче
 карарына кушымта

«Ямбақты – Кама Тамагы 110 кВ һава линиясе» төбәк әһәмиятендәге электр челтәре хужалыгы объектын урнаштыру максатларында гавами сервитут урнаштырыла торган жир кишәрлекләре исемлеге

| Т/с | Жир кишәрлегенң кадастр номеры | Бердәм жирдән файдалануның кадастр номеры | Жир кишәрлегенң хокук иясе | Хокук төре | Күчәмсез мөлкәтнән бердәм дәүләт реестрыннан мәгълүматлар нигезендә жир кишәрлегенң урнашу урыны | Гавами сервитут урнаштырыла торган мәйдан, кв. метр |
|-----|--------------------------------|---|------------------------------|--------------|--|---|
| 1 | 2 | 3 | 4 | 5 | 6 | 7 |
| 1. | 16:38:280406:90 | 16:38:000000:266 | Гражданнар | Өлешле милек | Татарстан Республикасы, Тәтеш муниципаль районы, Ляшево авылы, пай жирләре территориясе, 5 нче жир кишәрлеге | 88 |
| 2. | 16:38:280406:320 | - | Лукоянова Татьяна Васильевна | Милек | Татарстан Республикасы, Тәтеш муниципаль районы, Ляшево авыл жирлеге | 44 |
| 3. | 16:38:280406:86 | 16:38:000000:266 | Гражданнар | Өлешле милек | Татарстан Республикасы, Тәтеш муниципаль районы, Ляшево авылы, пай жирләре территориясе, 5 нче жир кишәрлеге | 63 |

| 1 | 2 | 3 | 4 | 5 | 6 | 7 |
|----|------------------|------------------|--|--|---|----|
| 4. | 16:38:030602:136 | - | - | - | Татарстан Республикасы, Тәтеш муниципаль районы, Монастырский авыл жирлеге | 14 |
| 5. | 16:38:030602:88 | 16:38:000000:264 | Татарстан Республикасы | Милек | Татарстан Республикасы, Тәтеш муниципаль районы, Монастырский авыл жирлеге чикләрендә | 83 |
| | | | «Тәтеш авыл хужалыгы техникумы» дәүләт автоном һөнәри белем бирү учреждениесе | Даими (вакыты чикләнмәгән) файдалану | | |
| 6. | 16:38:030602:82 | 16:38:000000:264 | Татарстан Республикасы | Милек | Татарстан Республикасы, Тәтеш муниципаль районы, Монастырский авыл жирлеге чикләрендә | 54 |
| | | | «Тәтеш авыл хужалыгы техникумы» дәүләт автоном һөнәри белем бирү учреждениесе | Даими (вакыты чикләнмәгән) файдалану | | |
| 7. | 16:38:030602:337 | 16:38:000000:99 | - | - | Татарстан Республикасы, Тәтеш муниципаль районы, Монастырский авыл жирлеге чикләрендә | 27 |

| 1 | 2 | 3 | 4 | 5 | 6 | 7 |
|-----|------------------|------------------|---|---|---|-----|
| 8. | 16:38:030602:83 | 16:38:000000:264 | Татарстан Республикасы «Тәтеш авыл хужалыгы техникумы» дәүләт автоном һөнәри белем бирү учреждениесе | Милек Даими (вакыты чикләнмәгән) файдалану | Татарстан Республикасы, Тәтеш муниципаль районы, Монастырский авыл жирлегенә чикләрендә | 54 |
| 9. | 16:38:030602:520 | - | - | - | Татарстан Республикасы, Тәтеш муниципаль районы, Монастырский авыл жирлегенә | 23 |
| 10. | 16:38:030602:505 | - | - | - | Татарстан Республикасы, Тәтеш муниципаль районы, Монастырский авыл жирлегенә | 23 |
| 11. | 16:38:030602:504 | - | - | - | Татарстан Республикасы, Тәтеш муниципаль районы, Монастырский авыл жирлегенә | 163 |
| 12. | 16:38:030602:510 | - | - | - | Татарстан Республикасы, Тәтеш муниципаль районы, Монастырский авыл жирлегенә | 54 |

| 1 | 2 | 3 | 4 | 5 | 6 | 7 |
|-----|------------------|------------------|--|--|--|-----|
| 13. | 16:38:030601:557 | - | - | - | Татарстан Республикасы, Тәтеш муниципаль районы, Монастырский авыл жирлеге | 108 |
| 14. | 16:38:030601:561 | - | - | - | Татарстан Республикасы, Тәтеш муниципаль районы, Монастырский авыл жирлеге | 135 |
| 15. | 16:38:030601:563 | - | - | - | Татарстан Республикасы, Тәтеш муниципаль районы, Монастырский авыл жирлеге | 81 |
| 16. | 16:38:030601:567 | - | - | - | Татарстан Республикасы, Тәтеш муниципаль районы, Монастырский авыл жирлеге | 54 |
| 17. | 16:38:030601:100 | 16:38:000000:264 | Татарстан Республикасы | Милек | Татарстан Республикасы, Тәтеш муниципаль районы, Монастырский авыл жирлеге чикләрендә | 108 |
| | | | «Тәтеш авыл хужалыгы техникумы» дәүләт автоном һөнәри белем бирү учреждениесе | Даими (вакыты чикләнмәгән) файдалану | | |

| 1 | 2 | 3 | 4 | 5 | 6 | 7 |
|-----|------------------|------------------|---|--------------|---|----|
| 18. | 16:22:140401:4 | 16:22:000000:89 | - | - | Татарстан Республикасы, Кама Тамагы муниципаль районы, Сөйки авыл жирлеге | 27 |
| 19. | 16:22:150402:26 | 16:22:000000:204 | Гражданнар | Өлешле милек | Татарстан Республикасы, Кама Тамагы муниципаль районы, Кама Тамагы күмәк предприятиесе хужалыгы | 24 |
| | | | «Август-Камское устье» жаваплылыгы чиклэнгән жәмгыяте | Аренда | | |
| | | | «Август-Камское устье» жаваплылыгы чиклэнгән жәмгыяте | Өлешле милек | | |
| 20. | 16:22:150402:34 | 16:22:000000:205 | «Август-Камское устье» жаваплылыгы чиклэнгән жәмгыяте | Милек | Татарстан Республикасы, Кама Тамагы муниципаль районы, Кама Тамагы күмәк предприятиесе хужалыгы | 24 |
| 21. | 16:22:150404:189 | - | - | - | Татарстан Республикасы, Кама Тамагы муниципаль районы, Кирельский авыл жирлеге | 2 |
| 22. | 16:22:150402:35 | 16:22:000000:205 | «Август-Камское устье» жаваплылыгы чиклэнгән жәмгыяте | Милек | Татарстан Республикасы, Кама Тамагы муниципаль районы, Кама Тамагы күмәк предприятиесе хужалыгы | 25 |

| 1 | 2 | 3 | 4 | 5 | 6 | 7 |
|---------|-------------------|-----------------|--|--------|---|-------|
| 23. | 16:22:150404:181 | - | Бикташев Илдар Данис улы | Милек | Татарстан Республикасы, Кама Тамагы муниципаль районы, Кирельский авыл жирлеге | 27 |
| 24. | 16:22:000000:1177 | - | Бариев Илдар Эльфар улы | Милек | Татарстан Республикасы, Кама Тамагы муниципаль районы, Кирельский авыл жирлеге | 19 |
| | | | «Нармонка» агрофирмасы» жаваплылыгы чиклэнгэн жәмгыяте | Аренда | | |
| 25. | 16:22:150501:8 | 16:22:000000:91 | - | - | Татарстан Республикасы, Кама Тамагы муниципаль районы, Кирельский авыл жирлеге | 24 |
| 26. | 16:22:150407:104 | - | Мотыйков Илдар Сәлах улы | Милек | Татарстан Республикасы, Кама Тамагы муниципаль районы, Кирельский авыл жирлеге | 24 |
| | | | «Нармонка» агрофирмасы» жаваплылыгы чиклэнгэн жәмгыяте | Аренда | | |
| 27. | 16:22:170107:9 | - | Татарстан Республикасы Кама Тамагы муниципаль районы | Милек | Татарстан Республикасы, Кама Тамагы муниципаль районы, Куйбышев Затоны шәһәр тибындагы поселогы | 22 |
| Барлығы | | | | | | 1 394 |

2 бүлек

| Объект чикләренен урнашу урыны турында мәгълүматлар | | | | | |
|---|-----------------|------------|---|---|---|
| 1. Координатлар системасы: Халыкара координатлар системасы – 16 | | | | | |
| 2. Объект чикләренен характерлы нокталары турында мәгълүматлар | | | | | |
| Чикләренен характерлы нокталары билгесе | Координатлар, м | | Характерлы ноктаның координатларын билгеләү ысулы | Характерлы нокта урынының уртача квадрат төгәлсезлеге (Mt), м | Жирлектә нокта билгесенен тасвирламасы (булганда) |
| | X | Y | | | |
| 1 | 2 | 3 | 4 | 5 | 6 |
| - | - | - | - | - | - |
| 3. Объект чиге өлешенен (өлешләренен) характерлы нокталары турында мәгълүматлар | | | | | |
| Чик өлешенен характерлы нокталары билгесе | Координатлар, м | | Характерлы ноктаның координатларын билгеләү ысулы | Характерлы нокта урынының уртача квадрат төгәлсезлеге (Mt), м | Жирлектә нокта билгесенен тасвирламасы (булганда) |
| | X | Y | | | |
| 1 | 2 | 3 | 4 | 5 | 6 |
| 1 өлеш | | | | | |
| 1 | 395734.88 | 1280547.66 | Аналитик | 0.1 | - |
| 2 | 395737.49 | 1280551.71 | Аналитик | 0.1 | - |
| 3 | 395734.65 | 1280553.51 | Аналитик | 0.1 | - |
| 4 | 395732.16 | 1280549.36 | Аналитик | 0.1 | - |
| 1 | 395734.88 | 1280547.66 | Аналитик | 0.1 | - |
| 2 өлеш | | | | | |
| 5 | 395301.60 | 1280935.66 | Аналитик | 0.1 | - |
| 6 | 395304.92 | 1280939.12 | Аналитик | 0.1 | - |
| 7 | 395302.56 | 1280941.39 | Аналитик | 0.1 | - |
| 8 | 395299.25 | 1280937.86 | Аналитик | 0.1 | - |
| 5 | 395301.60 | 1280935.66 | Аналитик | 0.1 | - |
| 3 өлеш | | | | | |
| 9 | 395020.22 | 1281246.27 | Аналитик | 0.1 | - |
| 10 | 395023.88 | 1281249.36 | Аналитик | 0.1 | - |
| 11 | 395021.57 | 1281252.23 | Аналитик | 0.1 | - |
| 12 | 395017.84 | 1281249.19 | Аналитик | 0.1 | - |
| 9 | 395020.22 | 1281246.27 | Аналитик | 0.1 | - |
| 4 өлеш | | | | | |
| 13 | 394694.56 | 1281643.07 | Аналитик | 0.1 | - |
| 14 | 394698.14 | 1281646.18 | Аналитик | 0.1 | - |
| 15 | 394695.39 | 1281649.42 | Аналитик | 0.1 | - |
| 16 | 394691.64 | 1281646.33 | Аналитик | 0.1 | - |
| 13 | 394694.56 | 1281643.07 | Аналитик | 0.1 | - |
| 5 өлеш | | | | | |
| 17 | 394617.13 | 1281737.46 | Аналитик | 0.1 | - |
| 18 | 394620.69 | 1281740.60 | Аналитик | 0.1 | - |
| 19 | 394618.46 | 1281743.17 | Аналитик | 0.1 | - |
| 20 | 394614.73 | 1281740.09 | Аналитик | 0.1 | - |

| 1 | 2 | 3 | 4 | 5 | 6 |
|---------|-----------|------------|----------|-----|---|
| 17 | 394617.13 | 1281737.46 | Аналитик | 0.1 | - |
| 6 өлеш | | | | | |
| 21 | 394518.44 | 1281857.75 | Аналитик | 0.1 | - |
| 22 | 394522.18 | 1281860.83 | Аналитик | 0.1 | - |
| 23 | 394520.22 | 1281863.29 | Аналитик | 0.1 | - |
| 24 | 394516.49 | 1281860.25 | Аналитик | 0.1 | - |
| 21 | 394518.44 | 1281857.75 | Аналитик | 0.1 | - |
| 7 өлеш | | | | | |
| 25 | 394431.96 | 1281963.85 | Аналитик | 0.1 | - |
| 26 | 394435.63 | 1281966.93 | Аналитик | 0.1 | - |
| 27 | 394433.58 | 1281969.37 | Аналитик | 0.1 | - |
| 28 | 394429.85 | 1281966.31 | Аналитик | 0.1 | - |
| 25 | 394431.96 | 1281963.85 | Аналитик | 0.1 | - |
| 8 өлеш | | | | | |
| 29 | 394348.71 | 1282065.05 | Аналитик | 0.1 | - |
| 30 | 394352.36 | 1282068.16 | Аналитик | 0.1 | - |
| 31 | 394350.57 | 1282070.26 | Аналитик | 0.1 | - |
| 32 | 394346.83 | 1282067.21 | Аналитик | 0.1 | - |
| 29 | 394348.71 | 1282065.05 | Аналитик | 0.1 | - |
| 9 өлеш | | | | | |
| 33 | 394259.96 | 1282173.39 | Аналитик | 0.1 | - |
| 34 | 394263.59 | 1282176.43 | Аналитик | 0.1 | - |
| 35 | 394261.90 | 1282178.50 | Аналитик | 0.1 | - |
| 36 | 394258.19 | 1282175.44 | Аналитик | 0.1 | - |
| 33 | 394259.96 | 1282173.39 | Аналитик | 0.1 | - |
| 10 өлеш | | | | | |
| 37 | 394094.17 | 1282375.27 | Аналитик | 0.1 | - |
| 38 | 394097.75 | 1282378.38 | Аналитик | 0.1 | - |
| 39 | 394096.00 | 1282380.44 | Аналитик | 0.1 | - |
| 40 | 394092.27 | 1282377.39 | Аналитик | 0.1 | - |
| 37 | 394094.17 | 1282375.27 | Аналитик | 0.1 | - |
| 11 өлеш | | | | | |
| 41 | 394013.74 | 1282473.54 | Аналитик | 0.1 | - |
| 42 | 394017.34 | 1282476.64 | Аналитик | 0.1 | - |
| 43 | 394014.26 | 1282480.31 | Аналитик | 0.1 | - |
| 44 | 394010.53 | 1282477.17 | Аналитик | 0.1 | - |
| 41 | 394013.74 | 1282473.54 | Аналитик | 0.1 | - |
| 12 өлеш | | | | | |
| 45 | 393923.07 | 1282584.41 | Аналитик | 0.1 | - |
| 46 | 393926.67 | 1282587.50 | Аналитик | 0.1 | - |
| 47 | 393924.80 | 1282589.74 | Аналитик | 0.1 | - |
| 48 | 393921.08 | 1282586.66 | Аналитик | 0.1 | - |
| 45 | 393923.07 | 1282584.41 | Аналитик | 0.1 | - |
| 13 өлеш | | | | | |
| 49 | 390486.84 | 1287594.46 | Аналитик | 0.1 | - |
| 50 | 390486.92 | 1287597.38 | Аналитик | 0.1 | - |
| 51 | 390482.12 | 1287597.45 | Аналитик | 0.1 | - |
| 52 | 390482.14 | 1287594.57 | Аналитик | 0.1 | - |
| 49 | 390486.84 | 1287594.46 | Аналитик | 0.1 | - |

| 1 | 2 | 3 | 4 | 5 | 6 |
|---------|-----------|------------|----------|-----|---|
| 14 өлеш | | | | | |
| 53 | 390644.67 | 1289162.67 | Аналитик | 0.1 | - |
| 54 | 390641.41 | 1289166.77 | Аналитик | 0.1 | - |
| 55 | 390637.24 | 1289163.60 | Аналитик | 0.1 | - |
| 56 | 390640.51 | 1289159.53 | Аналитик | 0.1 | - |
| 53 | 390644.67 | 1289162.67 | Аналитик | 0.1 | - |
| 15 өлеш | | | | | |
| 57 | 390803.62 | 1289286.90 | Аналитик | 0.1 | - |
| 58 | 390800.43 | 1289291.11 | Аналитик | 0.1 | - |
| 59 | 390796.25 | 1289287.93 | Аналитик | 0.1 | - |
| 60 | 390799.41 | 1289283.78 | Аналитик | 0.1 | - |
| 57 | 390803.62 | 1289286.90 | Аналитик | 0.1 | - |
| 16 өлеш | | | | | |
| 61 | 390938.56 | 1289392.27 | Аналитик | 0.1 | - |
| 62 | 390935.37 | 1289396.26 | Аналитик | 0.1 | - |
| 63 | 390931.34 | 1289393.18 | Аналитик | 0.1 | - |
| 64 | 390934.43 | 1289389.02 | Аналитик | 0.1 | - |
| 61 | 390938.56 | 1289392.27 | Аналитик | 0.1 | - |
| 17 өлеш | | | | | |
| 65 | 391104.08 | 1289521.27 | Аналитик | 0.1 | - |
| 66 | 391100.94 | 1289525.43 | Аналитик | 0.1 | - |
| 67 | 391096.74 | 1289522.30 | Аналитик | 0.1 | - |
| 68 | 391099.98 | 1289518.14 | Аналитик | 0.1 | - |
| 65 | 391104.08 | 1289521.27 | Аналитик | 0.1 | - |
| 18 өлеш | | | | | |
| 69 | 391232.68 | 1289621.66 | Аналитик | 0.1 | - |
| 70 | 391229.39 | 1289625.80 | Аналитик | 0.1 | - |
| 71 | 391225.34 | 1289622.56 | Аналитик | 0.1 | - |
| 72 | 391228.53 | 1289618.46 | Аналитик | 0.1 | - |
| 69 | 391232.68 | 1289621.66 | Аналитик | 0.1 | - |
| 19 өлеш | | | | | |
| 73 | 391392.08 | 1289745.57 | Аналитик | 0.1 | - |
| 74 | 391388.82 | 1289749.69 | Аналитик | 0.1 | - |
| 75 | 391384.66 | 1289746.55 | Аналитик | 0.1 | - |
| 76 | 391387.84 | 1289742.43 | Аналитик | 0.1 | - |
| 73 | 391392.08 | 1289745.57 | Аналитик | 0.1 | - |
| 20 өлеш | | | | | |
| 77 | 391520.46 | 1289846.15 | Аналитик | 0.1 | - |
| 78 | 391517.18 | 1289850.27 | Аналитик | 0.1 | - |
| 79 | 391513.08 | 1289847.04 | Аналитик | 0.1 | - |
| 80 | 391516.33 | 1289842.92 | Аналитик | 0.1 | - |
| 77 | 391520.46 | 1289846.15 | Аналитик | 0.1 | - |
| 21 өлеш | | | | | |
| 81 | 391672.23 | 1289965.41 | Аналитик | 0.1 | - |
| 82 | 391668.96 | 1289969.43 | Аналитик | 0.1 | - |
| 83 | 391664.92 | 1289966.10 | Аналитик | 0.1 | - |
| 84 | 391668.26 | 1289962.15 | Аналитик | 0.1 | - |
| 81 | 391672.23 | 1289965.41 | Аналитик | 0.1 | - |

| 1 | 2 | 3 | 4 | 5 | 6 |
|---------|-----------|------------|----------|-----|---|
| 22 өлеш | | | | | |
| 85 | 391790.20 | 1290057.53 | Аналитик | 0.1 | - |
| 86 | 391787.21 | 1290061.31 | Аналитик | 0.1 | - |
| 87 | 391783.41 | 1290058.33 | Аналитик | 0.1 | - |
| 88 | 391786.48 | 1290054.59 | Аналитик | 0.1 | - |
| 85 | 391790.20 | 1290057.53 | Аналитик | 0.1 | - |
| 23 өлеш | | | | | |
| 89 | 391890.23 | 1290135.77 | Аналитик | 0.1 | - |
| 90 | 391887.25 | 1290139.58 | Аналитик | 0.1 | - |
| 91 | 391883.52 | 1290136.56 | Аналитик | 0.1 | - |
| 92 | 391886.41 | 1290132.83 | Аналитик | 0.1 | - |
| 89 | 391890.23 | 1290135.77 | Аналитик | 0.1 | - |
| 24 өлеш | | | | | |
| 93 | 392107.84 | 1290361.66 | Аналитик | 0.1 | - |
| 94 | 392110.72 | 1290365.93 | Аналитик | 0.1 | - |
| 95 | 392106.44 | 1290368.96 | Аналитик | 0.1 | - |
| 96 | 392103.55 | 1290364.61 | Аналитик | 0.1 | - |
| 93 | 392107.84 | 1290361.66 | Аналитик | 0.1 | - |
| 25 өлеш | | | | | |
| 97 | 392218.62 | 1290516.00 | Аналитик | 0.1 | - |
| 98 | 392221.55 | 1290520.29 | Аналитик | 0.1 | - |
| 99 | 392217.36 | 1290523.23 | Аналитик | 0.1 | - |
| 100 | 392214.36 | 1290518.99 | Аналитик | 0.1 | - |
| 97 | 392218.62 | 1290516.00 | Аналитик | 0.1 | - |
| 26 өлеш | | | | | |
| 101 | 392311.99 | 1290645.94 | Аналитик | 0.1 | - |
| 102 | 392307.81 | 1290648.94 | Аналитик | 0.1 | - |
| 103 | 392310.69 | 1290653.13 | Аналитик | 0.1 | - |
| 104 | 392315.02 | 1290650.21 | Аналитик | 0.1 | - |
| 101 | 392311.99 | 1290645.94 | Аналитик | 0.1 | - |
| 27 өлеш | | | | | |
| 105 | 392422.89 | 1290800.14 | Аналитик | 0.1 | - |
| 106 | 392425.85 | 1290804.37 | Аналитик | 0.1 | - |
| 107 | 392421.63 | 1290807.46 | Аналитик | 0.1 | - |
| 108 | 392418.57 | 1290803.20 | Аналитик | 0.1 | - |
| 105 | 392422.89 | 1290800.14 | Аналитик | 0.1 | - |
| 28 өлеш | | | | | |
| 109 | 392516.15 | 1290929.88 | Аналитик | 0.1 | - |
| 110 | 392519.23 | 1290934.10 | Аналитик | 0.1 | - |
| 111 | 392514.99 | 1290937.14 | Аналитик | 0.1 | - |
| 112 | 392511.97 | 1290932.92 | Аналитик | 0.1 | - |
| 109 | 392516.15 | 1290929.88 | Аналитик | 0.1 | - |
| 29 өлеш | | | | | |
| 113 | 392724.73 | 1291219.97 | Аналитик | 0.1 | - |
| 114 | 392727.68 | 1291224.28 | Аналитик | 0.1 | - |
| 115 | 392723.44 | 1291227.11 | Аналитик | 0.1 | - |
| 116 | 392720.42 | 1291222.98 | Аналитик | 0.1 | - |
| 113 | 392724.73 | 1291219.97 | Аналитик | 0.1 | - |

| 1 | 2 | 3 | 4 | 5 | 6 |
|---------|-----------|------------|----------|-----|---|
| 30 өлеш | | | | | |
| 117 | 392837.38 | 1291376.37 | Аналитик | 0.1 | - |
| 118 | 392840.42 | 1291380.68 | Аналитик | 0.1 | - |
| 119 | 392836.13 | 1291383.66 | Аналитик | 0.1 | - |
| 120 | 392833.24 | 1291379.42 | Аналитик | 0.1 | - |
| 117 | 392837.38 | 1291376.37 | Аналитик | 0.1 | - |
| 31 өлеш | | | | | |
| 121 | 392931.04 | 1291506.33 | Аналитик | 0.1 | - |
| 122 | 392934.15 | 1291510.59 | Аналитик | 0.1 | - |
| 123 | 392929.86 | 1291513.62 | Аналитик | 0.1 | - |
| 124 | 392926.89 | 1291509.41 | Аналитик | 0.1 | - |
| 121 | 392931.04 | 1291506.33 | Аналитик | 0.1 | - |
| 32 өлеш | | | | | |
| 125 | 393045.05 | 1291664.45 | Аналитик | 0.1 | - |
| 126 | 393048.16 | 1291668.70 | Аналитик | 0.1 | - |
| 127 | 393043.81 | 1291671.66 | Аналитик | 0.1 | - |
| 128 | 393040.80 | 1291667.44 | Аналитик | 0.1 | - |
| 125 | 393045.05 | 1291664.45 | Аналитик | 0.1 | - |
| 33 өлеш | | | | | |
| 129 | 393138.63 | 1291794.10 | Аналитик | 0.1 | - |
| 130 | 393141.69 | 1291798.30 | Аналитик | 0.1 | - |
| 131 | 393137.43 | 1291801.30 | Аналитик | 0.1 | - |
| 132 | 393134.41 | 1291797.15 | Аналитик | 0.1 | - |
| 129 | 393138.63 | 1291794.10 | Аналитик | 0.1 | - |
| 34 өлеш | | | | | |
| 133 | 393252.58 | 1291952.42 | Аналитик | 0.1 | - |
| 134 | 393255.63 | 1291956.69 | Аналитик | 0.1 | - |
| 135 | 393251.43 | 1291959.74 | Аналитик | 0.1 | - |
| 136 | 393248.35 | 1291955.45 | Аналитик | 0.1 | - |
| 133 | 393252.58 | 1291952.42 | Аналитик | 0.1 | - |
| 35 өлеш | | | | | |
| 137 | 393346.41 | 1292082.20 | Аналитик | 0.1 | - |
| 138 | 393349.39 | 1292086.40 | Аналитик | 0.1 | - |
| 139 | 393345.08 | 1292089.48 | Аналитик | 0.1 | - |
| 140 | 393342.16 | 1292085.14 | Аналитик | 0.1 | - |
| 137 | 393346.41 | 1292082.20 | Аналитик | 0.1 | - |
| 36 өлеш | | | | | |
| 141 | 393460.29 | 1292240.33 | Аналитик | 0.1 | - |
| 142 | 393463.47 | 1292244.57 | Аналитик | 0.1 | - |
| 143 | 393459.29 | 1292247.64 | Аналитик | 0.1 | - |
| 144 | 393456.13 | 1292243.42 | Аналитик | 0.1 | - |
| 141 | 393460.29 | 1292240.33 | Аналитик | 0.1 | - |
| 37 өлеш | | | | | |
| 145 | 393553.98 | 1292370.06 | Аналитик | 0.1 | - |
| 146 | 393557.05 | 1292374.35 | Аналитик | 0.1 | - |
| 147 | 393552.75 | 1292377.34 | Аналитик | 0.1 | - |
| 148 | 393549.75 | 1292373.10 | Аналитик | 0.1 | - |
| 145 | 393553.98 | 1292370.06 | Аналитик | 0.1 | - |

| 1 | 2 | 3 | 4 | 5 | 6 |
|---------|-----------|------------|----------|-----|---|
| 38 өлеш | | | | | |
| 149 | 393668.03 | 1292528.31 | Аналитик | 0.1 | - |
| 150 | 393671.03 | 1292532.54 | Аналитик | 0.1 | - |
| 151 | 393666.90 | 1292535.66 | Аналитик | 0.1 | - |
| 152 | 393663.73 | 1292531.35 | Аналитик | 0.1 | - |
| 149 | 393668.03 | 1292528.31 | Аналитик | 0.1 | - |
| 39 өлеш | | | | | |
| 153 | 393761.44 | 1292658.04 | Аналитик | 0.1 | - |
| 154 | 393764.61 | 1292662.24 | Аналитик | 0.1 | - |
| 155 | 393760.44 | 1292665.36 | Аналитик | 0.1 | - |
| 156 | 393757.34 | 1292661.13 | Аналитик | 0.1 | - |
| 153 | 393761.44 | 1292658.04 | Аналитик | 0.1 | - |
| 40 өлеш | | | | | |
| 157 | 393875.72 | 1292816.21 | Аналитик | 0.1 | - |
| 158 | 393878.78 | 1292820.47 | Аналитик | 0.1 | - |
| 159 | 393874.52 | 1292823.52 | Аналитик | 0.1 | - |
| 160 | 393871.57 | 1292819.22 | Аналитик | 0.1 | - |
| 157 | 393875.72 | 1292816.21 | Аналитик | 0.1 | - |
| 41 өлеш | | | | | |
| 161 | 393969.16 | 1292945.99 | Аналитик | 0.1 | - |
| 162 | 393972.28 | 1292950.30 | Аналитик | 0.1 | - |
| 163 | 393968.02 | 1292953.29 | Аналитик | 0.1 | - |
| 164 | 393964.97 | 1292949.11 | Аналитик | 0.1 | - |
| 161 | 393969.16 | 1292945.99 | Аналитик | 0.1 | - |
| 42 өлеш | | | | | |
| 165 | 394082.01 | 1293102.39 | Аналитик | 0.1 | - |
| 166 | 394085.17 | 1293106.62 | Аналитик | 0.1 | - |
| 167 | 394081.02 | 1293109.71 | Аналитик | 0.1 | - |
| 168 | 394077.88 | 1293105.52 | Аналитик | 0.1 | - |
| 165 | 394082.01 | 1293102.39 | Аналитик | 0.1 | - |
| 43 өлеш | | | | | |
| 169 | 394175.83 | 1293232.26 | Аналитик | 0.1 | - |
| 170 | 394178.87 | 1293236.57 | Аналитик | 0.1 | - |
| 171 | 394174.59 | 1293239.57 | Аналитик | 0.1 | - |
| 172 | 394171.62 | 1293235.36 | Аналитик | 0.1 | - |
| 169 | 394175.83 | 1293232.26 | Аналитик | 0.1 | - |
| 44 өлеш | | | | | |
| 173 | 394289.97 | 1293390.37 | Аналитик | 0.1 | - |
| 174 | 394292.95 | 1293394.67 | Аналитик | 0.1 | - |
| 175 | 394288.61 | 1293397.63 | Аналитик | 0.1 | - |
| 176 | 394285.69 | 1293393.32 | Аналитик | 0.1 | - |
| 173 | 394289.97 | 1293390.37 | Аналитик | 0.1 | - |
| 45 өлеш | | | | | |
| 177 | 394383.04 | 1293519.13 | Аналитик | 0.1 | - |
| 178 | 394386.03 | 1293523.38 | Аналитик | 0.1 | - |
| 179 | 394381.79 | 1293526.43 | Аналитик | 0.1 | - |
| 180 | 394378.74 | 1293522.17 | Аналитик | 0.1 | - |
| 177 | 394383.04 | 1293519.13 | Аналитик | 0.1 | - |

| 1 | 2 | 3 | 4 | 5 | 6 |
|---------|-----------|------------|----------|-----|---|
| 46 өлеш | | | | | |
| 181 | 394590.62 | 1293806.77 | Аналитик | 0.1 | - |
| 182 | 394593.60 | 1293811.02 | Аналитик | 0.1 | - |
| 183 | 394589.42 | 1293814.09 | Аналитик | 0.1 | - |
| 184 | 394586.34 | 1293809.88 | Аналитик | 0.1 | - |
| 181 | 394590.62 | 1293806.77 | Аналитик | 0.1 | - |
| 47 өлеш | | | | | |
| 185 | 394702.83 | 1293962.92 | Аналитик | 0.1 | - |
| 186 | 394705.98 | 1293967.10 | Аналитик | 0.1 | - |
| 187 | 394701.72 | 1293970.18 | Аналитик | 0.1 | - |
| 188 | 394698.66 | 1293965.97 | Аналитик | 0.1 | - |
| 185 | 394702.83 | 1293962.92 | Аналитик | 0.1 | - |
| 48 өлеш | | | | | |
| 189 | 394798.38 | 1294095.13 | Аналитик | 0.1 | - |
| 190 | 394801.24 | 1294099.53 | Аналитик | 0.1 | - |
| 191 | 394796.96 | 1294102.38 | Аналитик | 0.1 | - |
| 192 | 394794.10 | 1294098.14 | Аналитик | 0.1 | - |
| 189 | 394798.38 | 1294095.13 | Аналитик | 0.1 | - |
| 49 өлеш | | | | | |
| 193 | 394911.15 | 1294251.71 | Аналитик | 0.1 | - |
| 194 | 394914.30 | 1294255.79 | Аналитик | 0.1 | - |
| 195 | 394910.13 | 1294258.98 | Аналитик | 0.1 | - |
| 196 | 394907.00 | 1294254.84 | Аналитик | 0.1 | - |
| 193 | 394911.15 | 1294251.71 | Аналитик | 0.1 | - |
| 50 өлеш | | | | | |
| 197 | 398891.55 | 1299309.97 | Аналитик | 0.1 | - |
| 198 | 398892.43 | 1299315.10 | Аналитик | 0.1 | - |
| 199 | 398887.27 | 1299315.94 | Аналитик | 0.1 | - |
| 200 | 398886.42 | 1299310.83 | Аналитик | 0.1 | - |
| 197 | 398891.55 | 1299309.97 | Аналитик | 0.1 | - |
| 51 өлеш | | | | | |
| 201 | 399990.69 | 1300902.53 | Аналитик | 0.1 | - |
| 202 | 399994.18 | 1300906.04 | Аналитик | 0.1 | - |
| 203 | 399990.56 | 1300909.35 | Аналитик | 0.1 | - |
| 204 | 399987.27 | 1300905.88 | Аналитик | 0.1 | - |
| 201 | 399990.69 | 1300902.53 | Аналитик | 0.1 | - |
| 52 өлеш | | | | | |
| 205 | 400075.77 | 1300989.89 | Аналитик | 0.1 | - |
| 206 | 400079.26 | 1300993.40 | Аналитик | 0.1 | - |
| 207 | 400075.64 | 1300996.71 | Аналитик | 0.1 | - |
| 208 | 400072.36 | 1300993.24 | Аналитик | 0.1 | - |
| 205 | 400075.77 | 1300989.89 | Аналитик | 0.1 | - |
| 53 өлеш | | | | | |
| 209 | 400838.79 | 1301772.81 | Аналитик | 0.1 | - |
| 210 | 400842.45 | 1301776.70 | Аналитик | 0.1 | - |
| 211 | 400838.56 | 1301780.15 | Аналитик | 0.1 | - |
| 212 | 400834.99 | 1301776.45 | Аналитик | 0.1 | - |
| 209 | 400838.79 | 1301772.81 | Аналитик | 0.1 | - |

| 1 | 2 | 3 | 4 | 5 | 6 |
|---------|-----------|------------|----------|-----|---|
| 54 өлеш | | | | | |
| 213 | 401003.81 | 1301942.59 | Аналитик | 0.1 | - |
| 214 | 401006.27 | 1301945.13 | Аналитик | 0.1 | - |
| 215 | 401002.59 | 1301948.79 | Аналитик | 0.1 | - |
| 216 | 400998.91 | 1301945.09 | Аналитик | 0.1 | - |
| 217 | 401002.31 | 1301941.71 | Аналитик | 0.1 | - |
| 213 | 401003.81 | 1301942.59 | Аналитик | 0.1 | - |
| 55 өлеш | | | | | |
| 218 | 401887.68 | 1303098.43 | Аналитик | 0.1 | - |
| 219 | 401889.76 | 1303101.73 | Аналитик | 0.1 | - |
| 220 | 401885.72 | 1303104.27 | Аналитик | 0.1 | - |
| 221 | 401883.54 | 1303101.02 | Аналитик | 0.1 | - |
| 218 | 401887.68 | 1303098.43 | Аналитик | 0.1 | - |
| 56 өлеш | | | | | |
| 222 | 403638.11 | 1305885.19 | Аналитик | 0.1 | - |
| 223 | 403640.67 | 1305889.45 | Аналитик | 0.1 | - |
| 224 | 403636.56 | 1305891.95 | Аналитик | 0.1 | - |
| 225 | 403634.05 | 1305887.87 | Аналитик | 0.1 | - |
| 222 | 403638.11 | 1305885.19 | Аналитик | 0.1 | - |
| 57 өлеш | | | | | |
| 226 | 403943.39 | 1306372.08 | Аналитик | 0.1 | - |
| 227 | 403945.95 | 1306376.33 | Аналитик | 0.1 | - |
| 228 | 403941.84 | 1306378.84 | Аналитик | 0.1 | - |
| 229 | 403939.33 | 1306374.75 | Аналитик | 0.1 | - |
| 226 | 403943.39 | 1306372.08 | Аналитик | 0.1 | - |
| 58 өлеш | | | | | |
| 230 | 405111.70 | 1308234.59 | Аналитик | 0.1 | - |
| 231 | 405114.02 | 1308238.46 | Аналитик | 0.1 | - |
| 232 | 405109.97 | 1308241.06 | Аналитик | 0.1 | - |
| 233 | 405107.64 | 1308237.26 | Аналитик | 0.1 | - |
| 230 | 405111.70 | 1308234.59 | Аналитик | 0.1 | - |

4 бүлек

«Ямбакты – Кама Тамагы 110 кВ һава линиясе» төбәк эһәмиятендәге
 электр челтәре хужалыгы объектн урнаштыру максатларнда
 гавами сервитут чикләре урнашу схемасы

Объект чикләренен күзәту схемасы



Масштабы 1 :180 000


Файдаланыла торган шартлы билгеләр һәм тамгалар:

- — — — — – инженерлык корылмасының проекттагы урнашу урыны (110 кВ һава линиясе күчәре)
- - - - - – муниципаль район, шәһәр округы чиге.

4 бүлек

«Ямбақты – Кама Тамагы 110 кВ нава линиясе» төбәк эһәмиятендәге
 электр челтәре хужалыгы объектн урнаштыру максатларында
 гавами сервитут чикләре урнашу схемасы

1 нче бит

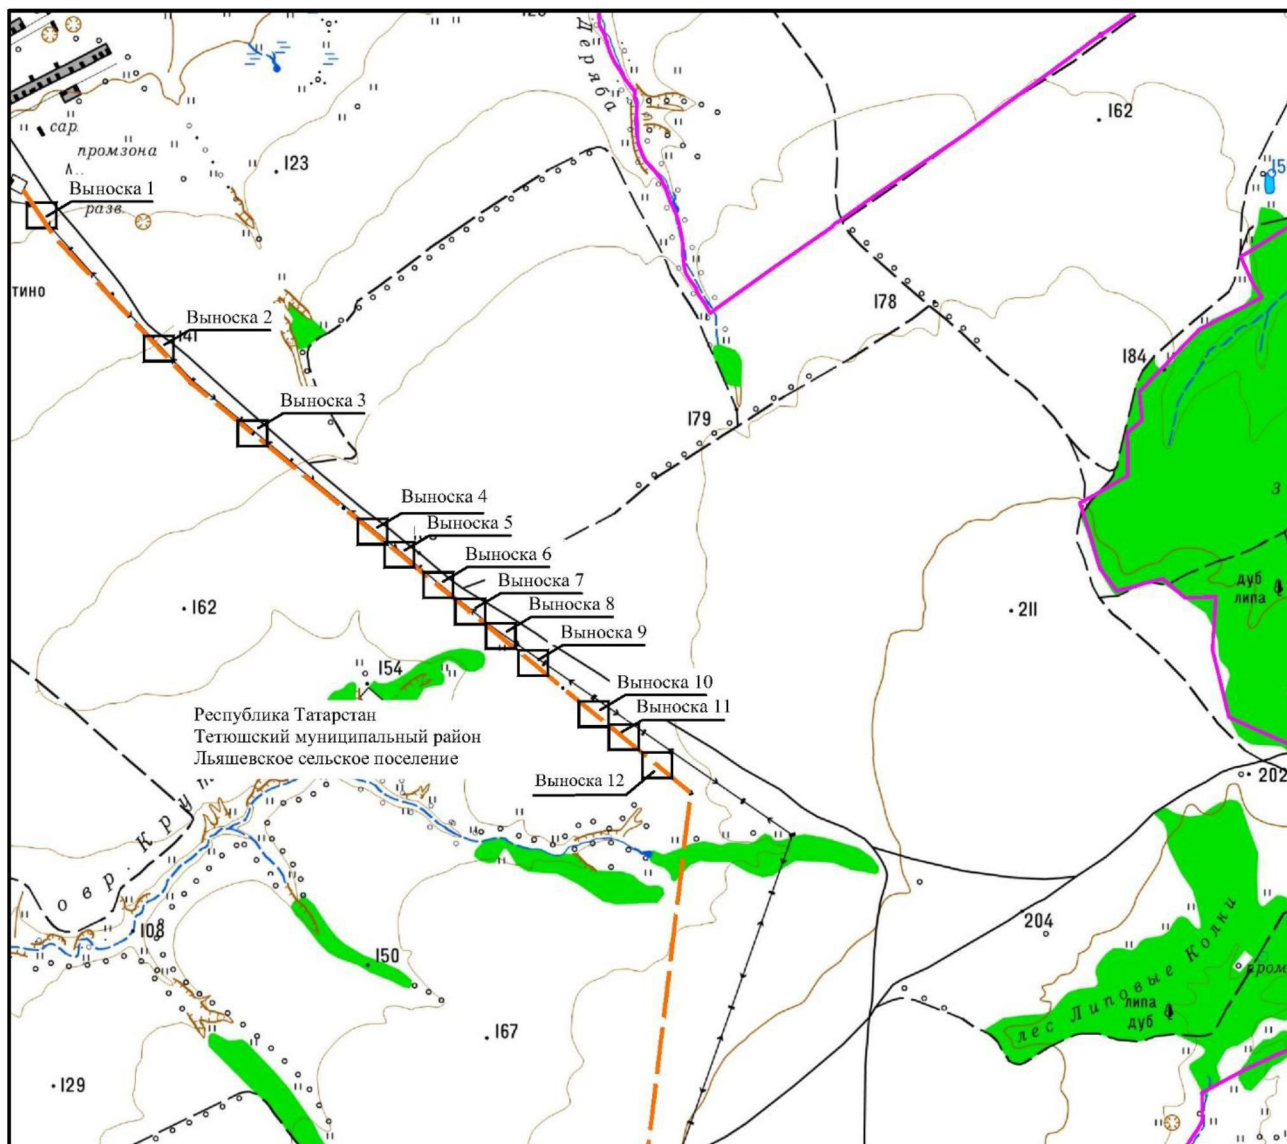

Масштабы 1 :25 000


Файдаланыла торган шартлы билгеләр һәм тамгалар:

- — — инженерлык корылмасының проекттагы урнашу урыны (110 кВ нава линиясе күчәре)
- — — авыл жирлеге чиге.

4 бүлек

«Ямбақты – Кама Тамагы 110 кВ һава линиясе» төбәк эһәмиятендәге
электр челтәре хужалыгы объектн урнаштыру максатларында
гавами сервитут чикләре урнашу схемасы

1 нче бит 1 нче махсус төшермә

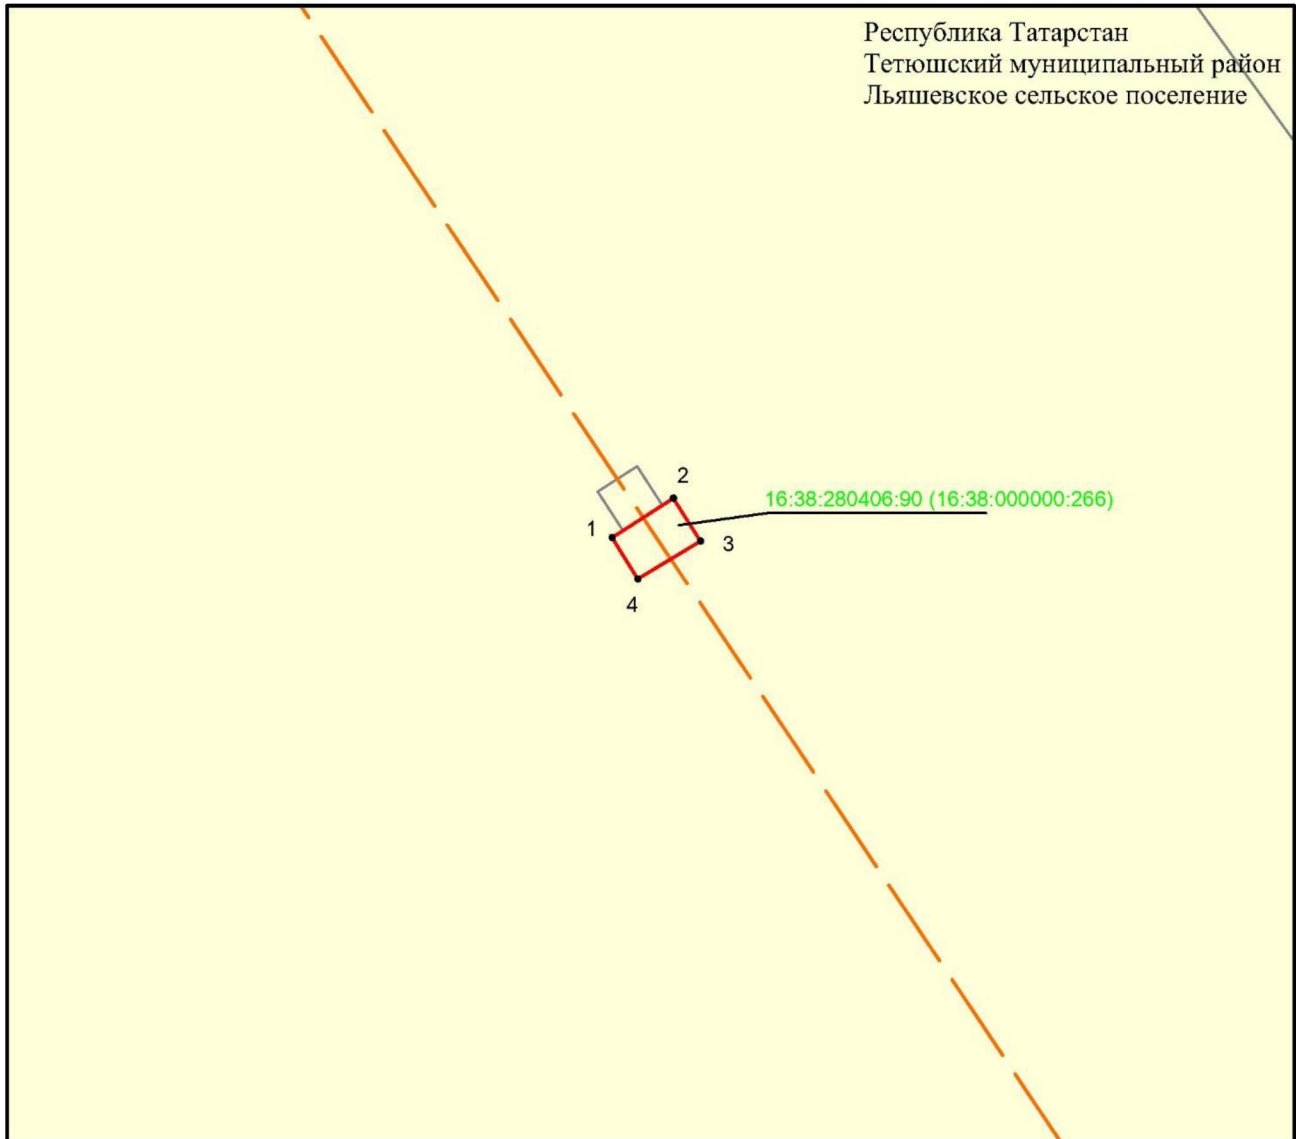

Масштабы 1 :500


Файдаланыла торган шартлы билгеләр һәм тамгалар:

- 1 – объект чикләренең характерлы ноктасы билгесе
 - (red line) – объект чиге
 - (dashed orange line) – инженерлык корылмасының проекттагы урнашу урыны (110 кВ һава линиясе күчәре)
 - (yellow) – жир кишәрлеге чиге
- 16:38:280406:90 – жир кишәрлегенең кадастр номеры.

4 бүлек

«Ямбақты – Кама Тамагы 110 кВ һава линиясе» төбәк эһәмиятендәге
электр челтәре хужалыгы объектн урнаштыру максатларында
гавами сервитут чикләре урнашу схемасы

1 нче бит 2 нче махсус төшермә

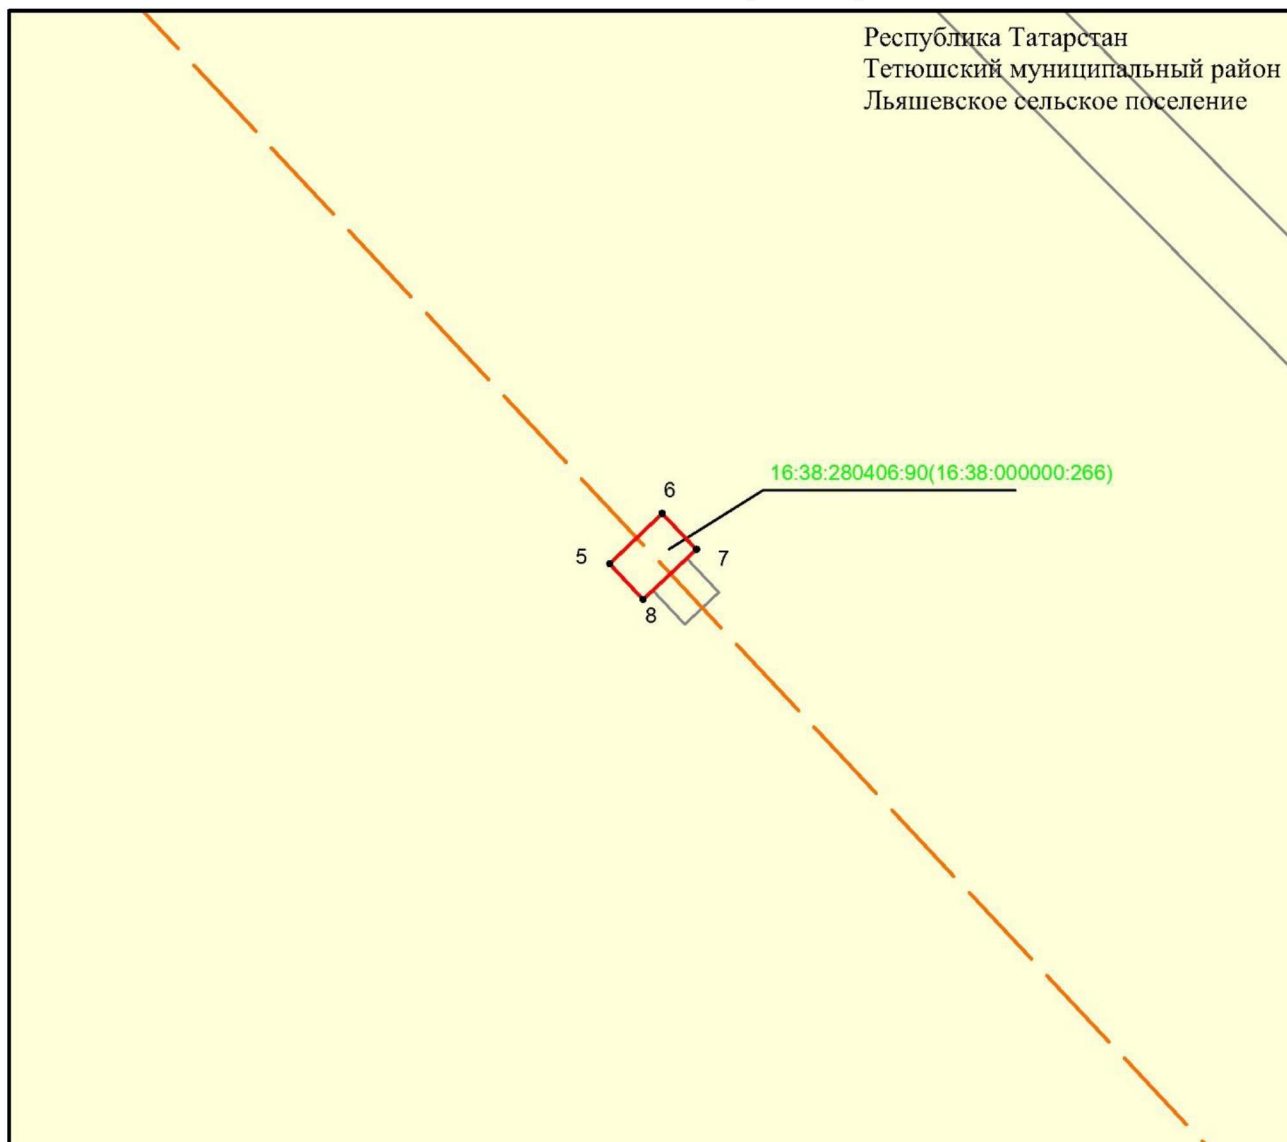

Масштабы 1 :500

Файдаланыла торган шартлы билгеләр һәм тамгалар:


- 1 – объект чикләренең характерлы ноктасы билгесе
- (solid red line) – объект чиге
- (dashed orange line) – инженерлык корылмасының проекттагы урнашу урыны (110 кВ һава линиясе күчәре)
- (yellow) – жир кишәрлеге чиге

16:38:280406:90 – жир кишәрлегенең кадастр номеры.

4 бүлек

«Ямбақты – Кама Тамагы 110 кВ һава линиясе» төбәк эһәмиятендәге
электр челтәре хужалыгы объектн урнаштыру максатларында
гавами сервитут чикләре урнашу схемасы

1 нче бит 3 нче махсус төшермә

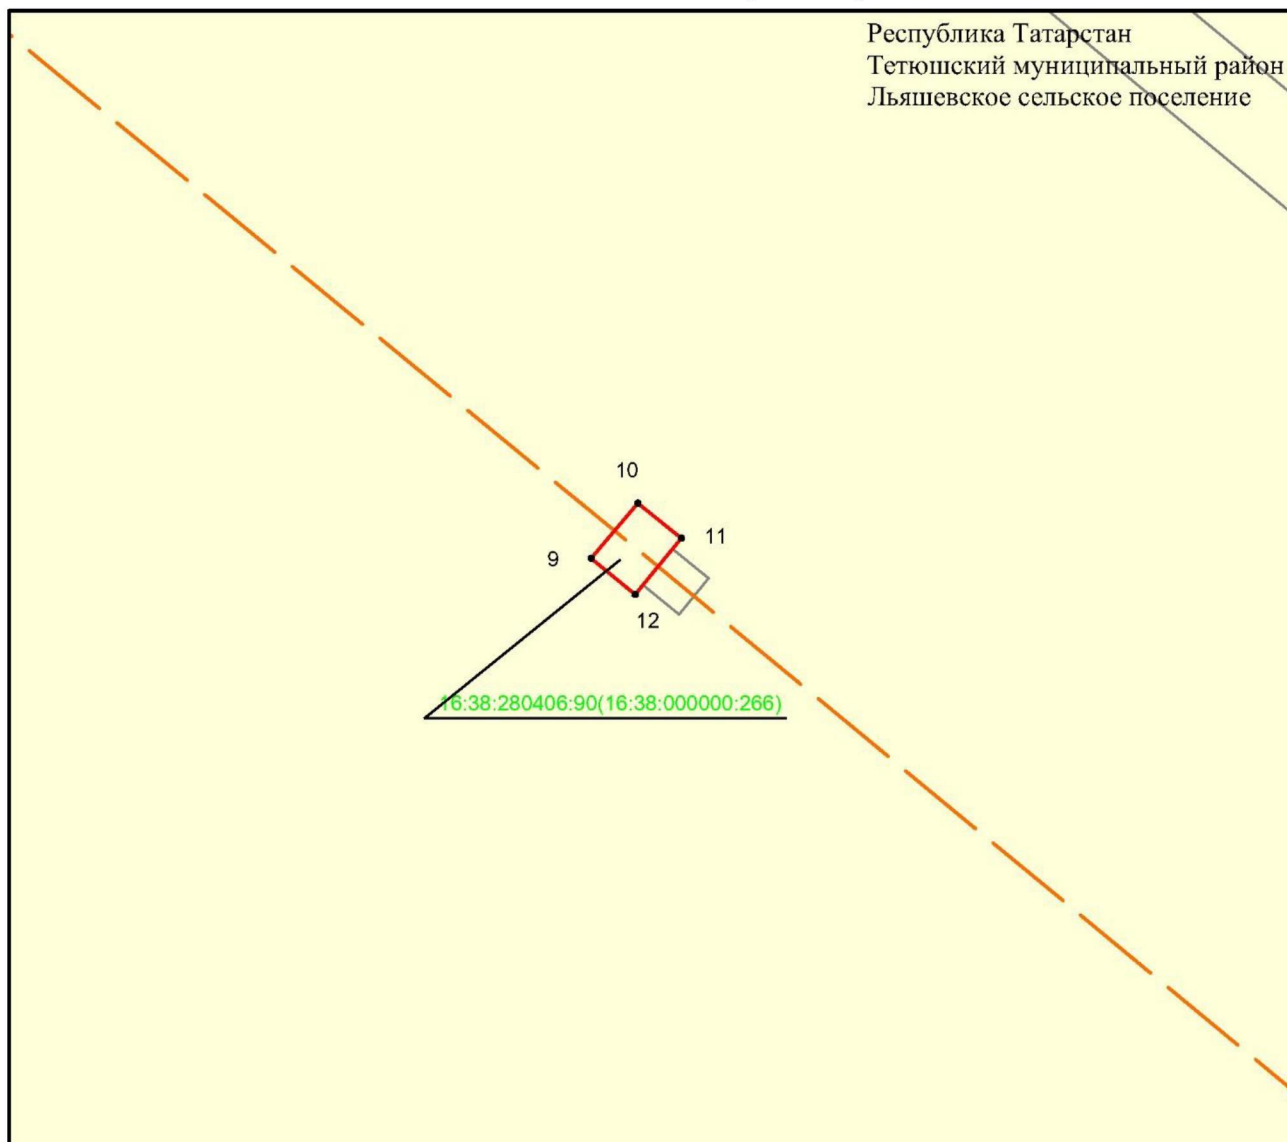

Масштабы 1 :500


Файдаланыла торган шартлы билгеләр һәм тамгалар:

- 1 – объект чикләренең характерлы ноктасы билгесе
- — объект чиге
- — инженерлык корылмасының проекттагы урнашу урыны (110 кВ һава линиясе күчәре)
- — җир кишәрлеге чиге
- 16:38:280406:90 — җир кишәрлегенең кадастр номеры.

4 бүлек

«Ямбақты – Кама Тамагы 110 кВ һава линиясе» төбәк эһәмиятендәге
электр челтәре хужалыгы объектн урнаштыру максатларында
гавами сервитут чикләре урнашу схемасы

1 нче бит 4 нче махсус төшермә

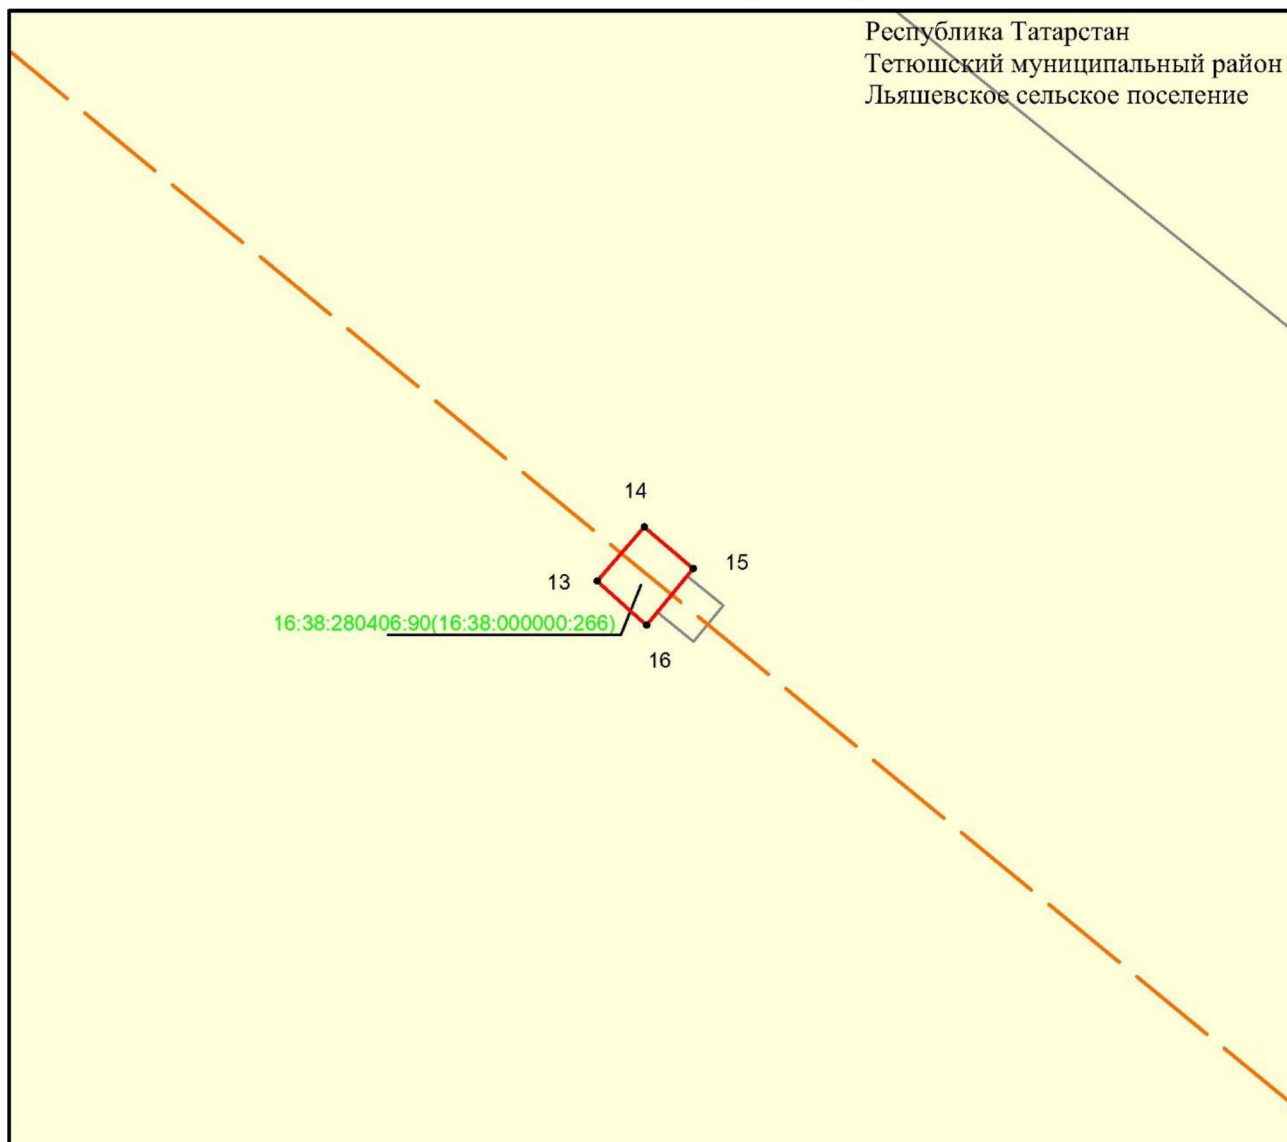

Масштабы 1 :500


Файдаланыла торган шартлы билгеләр һәм тамгалар:

- 1 – объект чикләренең характерлы ноктасы билгесе
- (red line) – объект чиге
- (dashed orange line) – инженерлык корылмасының проекттагы урнашу урыны (110 кВ һава линиясе күчәре)
- (yellow) – жир кишәрлеге чиге
- 16:38:280406:90 – жир кишәрлегенең кадастр номеры.

4 бүлек

«Ямбақты – Кама Тамагы 110 кВ һава линиясе» төбәк эһәмиятендәге
электр челтәре хужалыгы объектн урнаштыру максатларында
гавами сервитут чикләре урнашу схемасы

1 нче бит 5 нче махсус төшермә

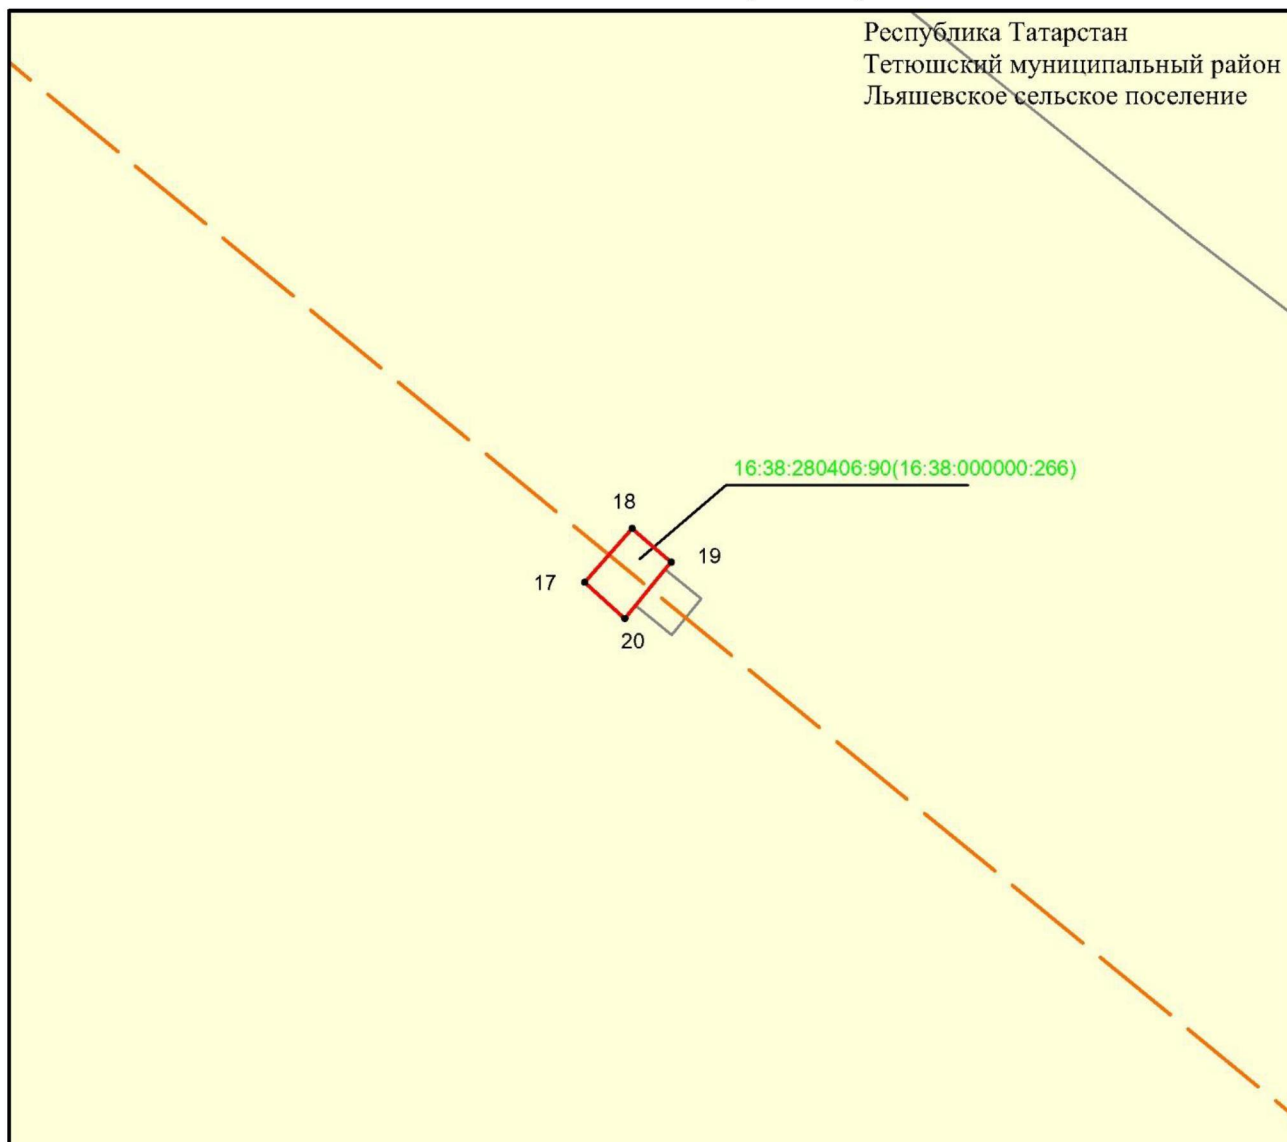

Масштабы 1 :500

Файдаланыла торган шартлы билгеләр һәм тамгалар:


- 1 – объект чикләренең характерлы ноктасы билгесе
- (red line) – объект чиге
- (dashed orange line) – инженерлык корылмасының проекттагы урнашу урыны (110 кВ һава линиясе күчәре)
- (yellow) – жир кишәрлеге чиге

16:38:280406:90 – жир кишәрлегенең кадастр номеры.

4 бүлек

«Ямбақты – Кама Тамагы 110 кВ һава линиясе» төбәк эһәмиятендәге
электр челтәре хужалыгы объектын урнаштыру максатларында
гавами сервитут чикләре урнашу схемасы

1 нче бит 6 нчы махсус төшермә

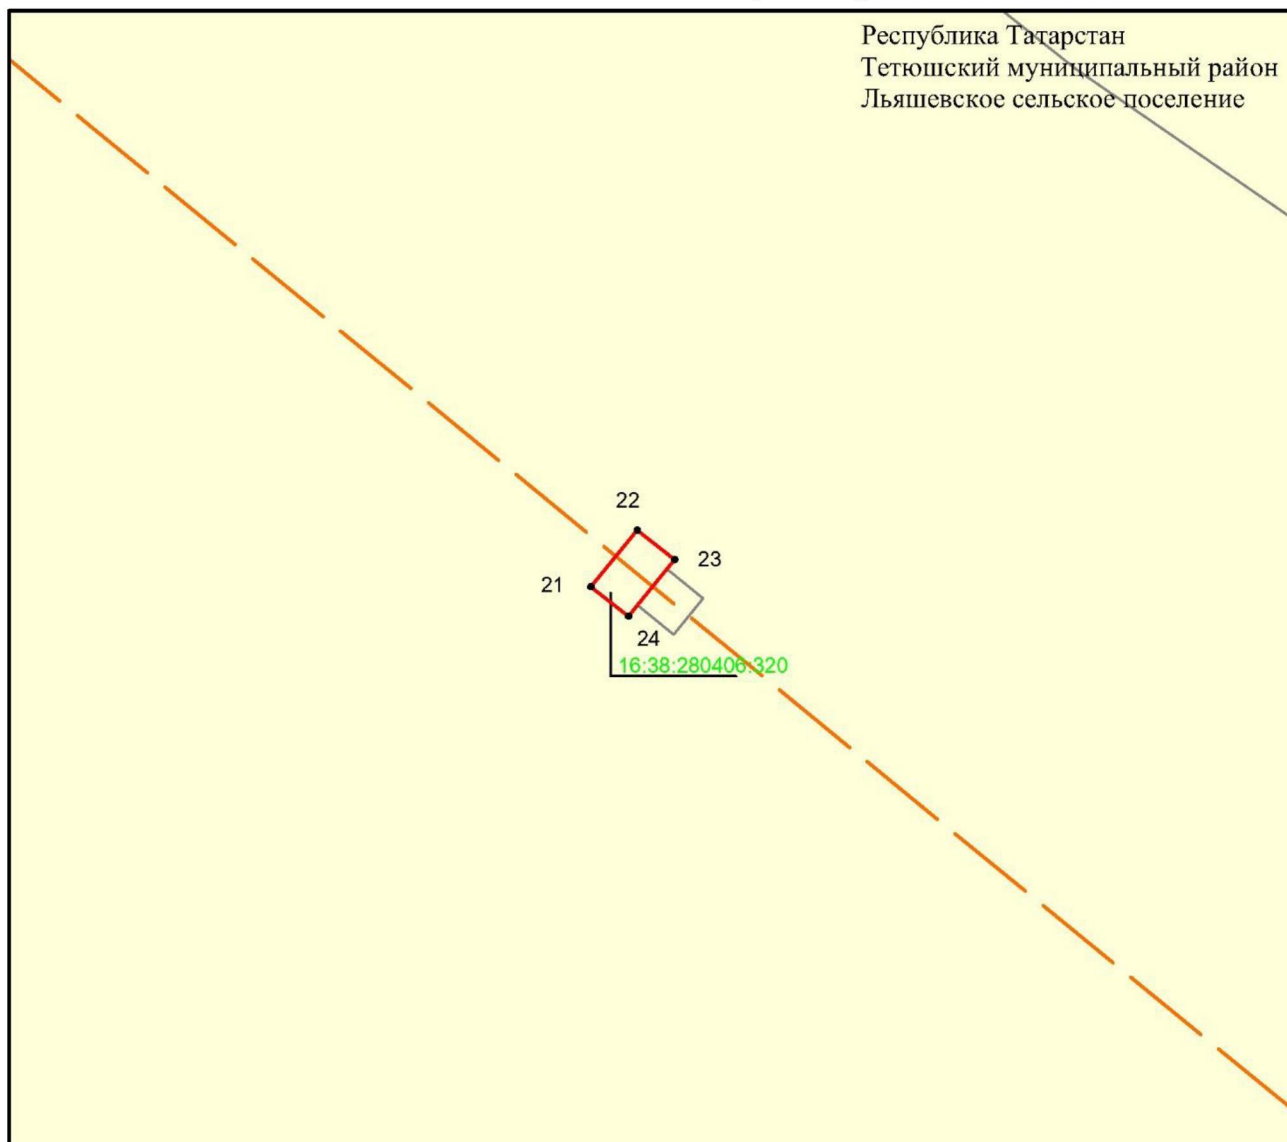

Масштабы 1 :500


Файдаланыла торган шартлы билгеләр һәм тамгалар:

- 1 – объект чикләренең характерлы ноктасы билгесе
- — объект чиге
- — инженерлык корылмасының проекттагы урнашу урыны (110 кВ һава линиясе күчәре)
- — жир кишәрлеге чиге
- 16:38:280406:90 – жир кишәрлегенең кадастр номеры.

4 бүлек

«Ямбақты – Кама Тамагы 110 кВ һава линиясе» төбәк эһәмиятендәге
электр челтәре хужалыгы объектн урнаштыру максатларында
гавами сервитут чикләре урнашу схемасы

1 нче бит 7 нче махсус төшермә

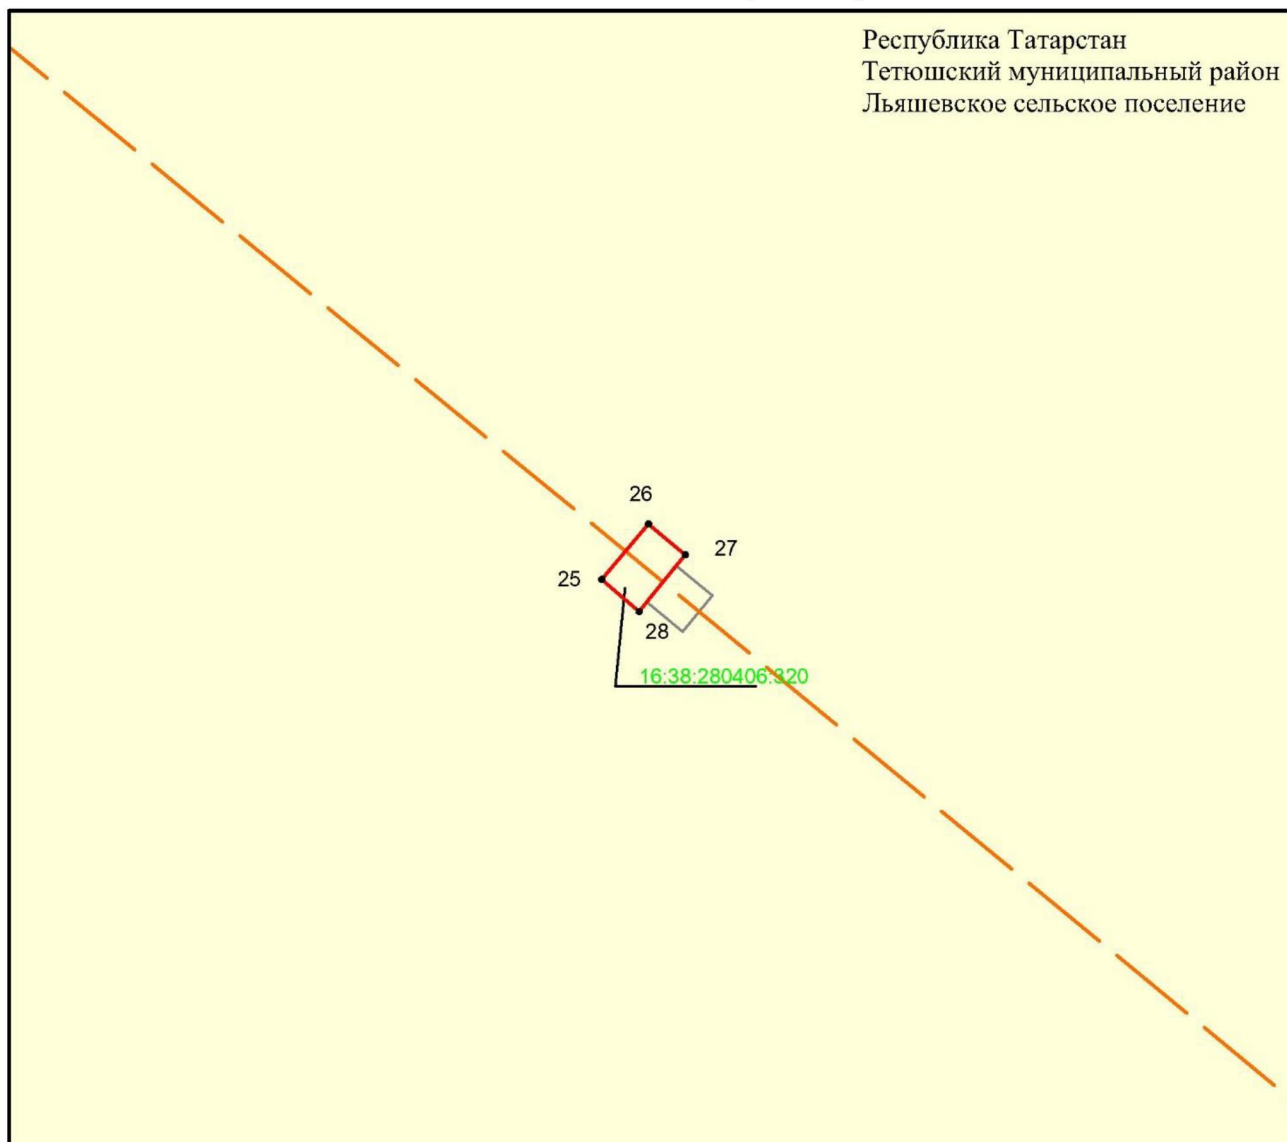

Масштабы 1 :500

Файдаланыла торган шартлы билгеләр һәм тамгалар:

- 1 – объект чикләренең характерлы ноктасы билгесе
 - (red solid line) – объект чиге
 - (dashed orange line) – инженерлык корылмасының проекттагы урнашу урыны (110 кВ һава линиясе күчәре)
 - (yellow) – жыр кишәрлеге чиге
- 16:38:280406:90 – жыр кишәрлегенең кадастр номеры.

4 бүлек

«Ямбақты – Кама Тамагы 110 кВ һава линиясе» төбәк эһәмиятендәге
электр челтәре хужалыгы объектын урнаштыру максатларында
гавами сервитут чикләре урнашу схемасы

1 нче бит 8 нче махсус төшермә



Масштабы 1 :500


Файдаланыла торган шартлы билгеләр һәм тамгалар:

- 1 – объект чикләренең характерлы ноктасы билгесе
- (solid red line) – объект чиге
- (dashed orange line) – инженерлык корылмасының проекттагы урнашу урыны (110 кВ һава линиясе күчәре)
- (yellow) – жир кишәрлеге чиге
- 16:38:280406:90 – жир кишәрлегенең кадастр номеры.

4 бүлек

«Ямбақты – Кама Тамагы 110 кВ һава линиясе» төбәк эһәмиятендәге
электр челтәре хужалыгы объектын урнаштыру максатларында
гавами сервитут чикләре урнашу схемасы

1 нче бит 9 нчы махсус төшермә

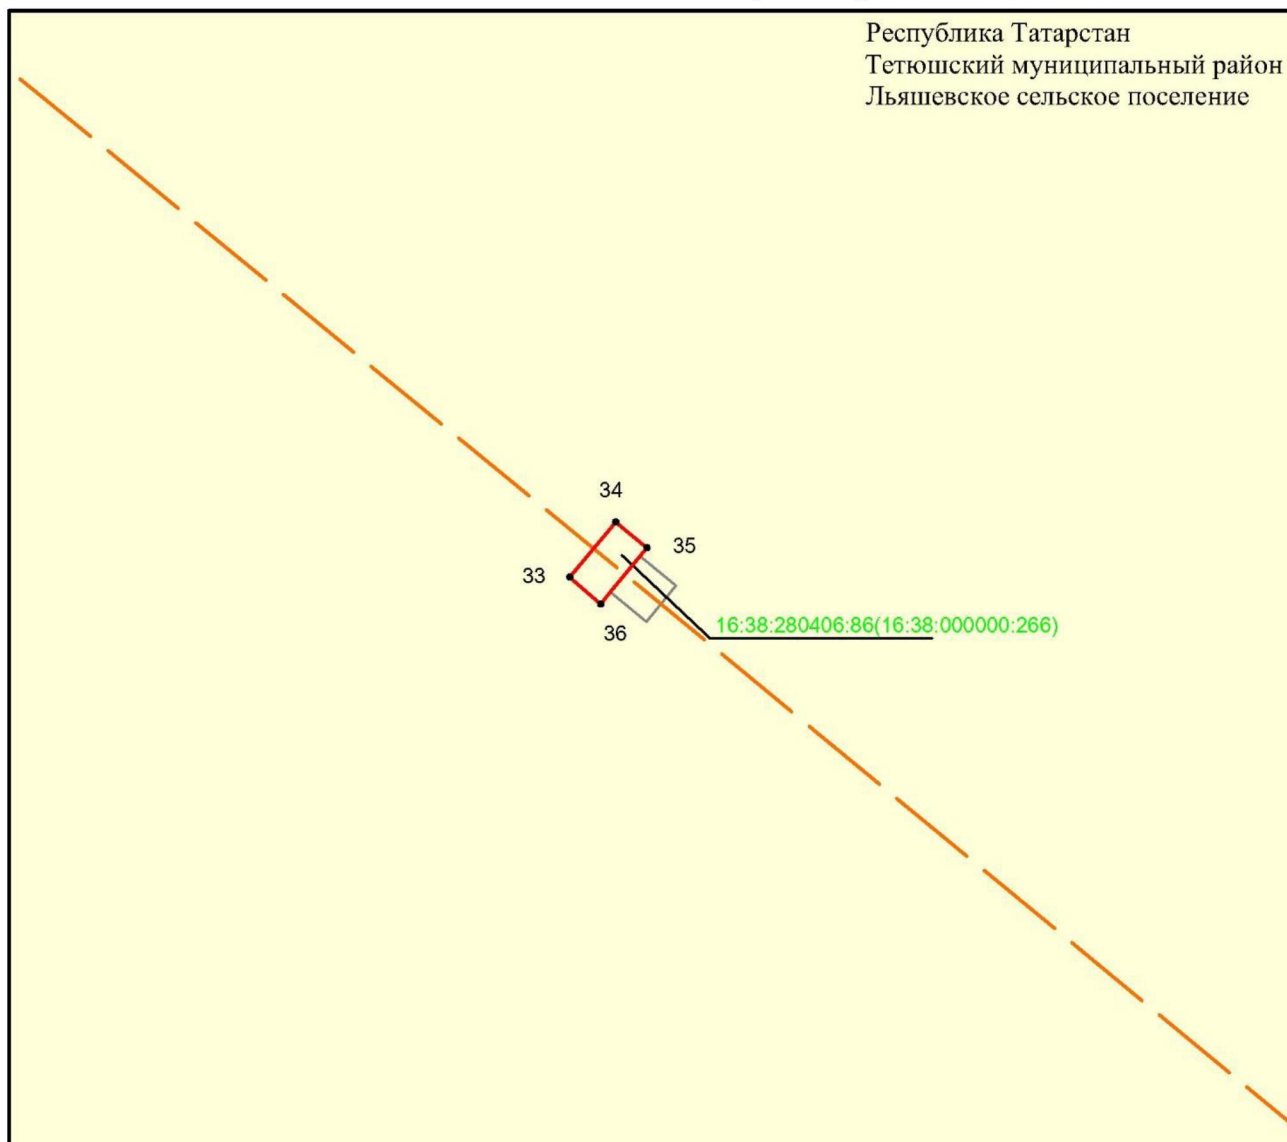

Масштабы 1 :500


Файдаланыла торган шартлы билгеләр һәм тамгалар:

- 1 – объект чикләренең характерлы ноктасы билгесе
 - — объект чиге
 - — инженерлык корылмасының проекттагы урнашу урыны (110 кВ һава линиясе күчәре)
 - — жир кишәрлеге чиге
- 16:38:280406:90 – жир кишәрлегенең кадастр номеры.

4 бүлек

«Ямбакты – Кама Тамагы 110 кВ һава линиясе» төбәк эһәмиятендәге
электр челтәре хужалыгы объектын урнаштыру максатларында
гавами сервитут чикләре урнашу схемасы

1 нче бит 10 нчы махсус төшермә

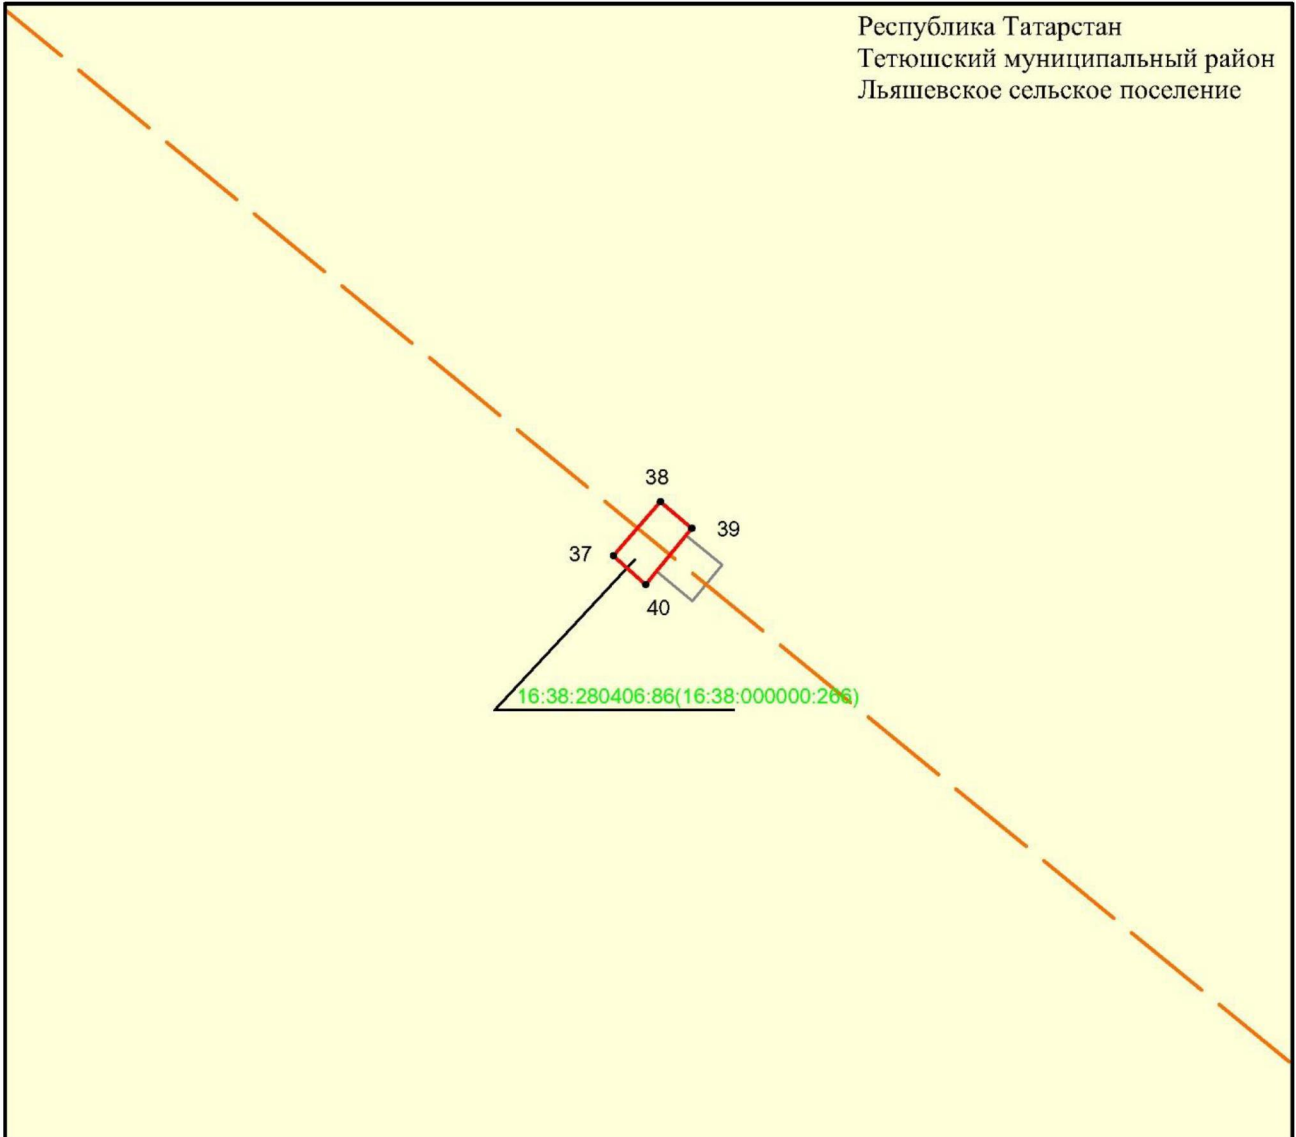

Масштабы 1 :500


Файдаланыла торган шартлы билгеләр һәм тамгалар:

- 1 – объект чикләренең характерлы ноктасы билгесе
- — объект чиге
- — инженерлык корылмасының проекттагы урнашу урыны (110 кВ һава линиясе күчәре)
- — жир кишәрлеге чиге
- 16:38:280406:90 – жир кишәрлегенең кадастр номеры.

4 бүлек

«Ямбақты – Кама Тамагы 110 кВ һава линиясе» төбәк эһәмиятендәге
электр челтәре хужалыгы объектн урнаштыру максатларында
гавами сервитут чикләре урнашу схемасы

1 нче бит 11 нче махсус төшермә

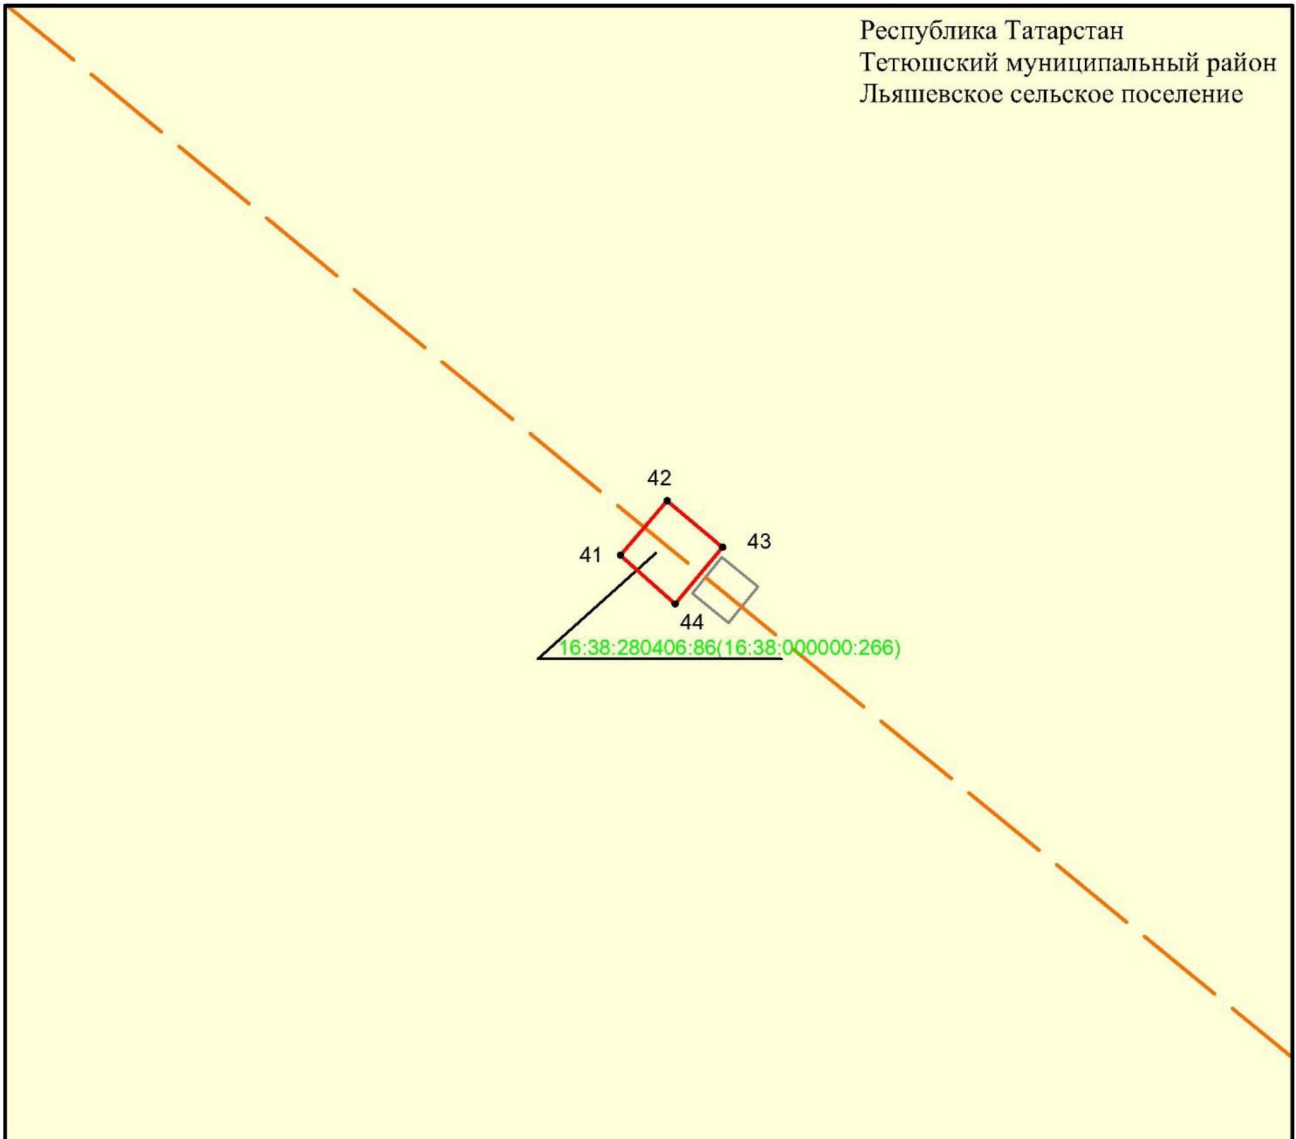

Масштабы 1 :500

Файдаланыла торган шартлы билгеләр һәм тамгалар:


- 1 – объект чикләренең характерлы ноктасы билгесе
- — объект чиге
- — инженерлык корылмасының проекттагы урнашу урыны (110 кВ һава линиясе күчәре)
- — жир кишәрлеге чиге

16:38:280406:90 – жир кишәрлегенең кадастр номеры.

4 бүлек

«Ямбакты – Кама Тамагы 110 кВ һава линиясе» төбәк эһәмиятендәге
электр челтәре хужалыгы объектн урнаштыру максатларында
гавами сервитут чикләре урнашу схемасы

1 нче бит 12 нче махсус төшермә

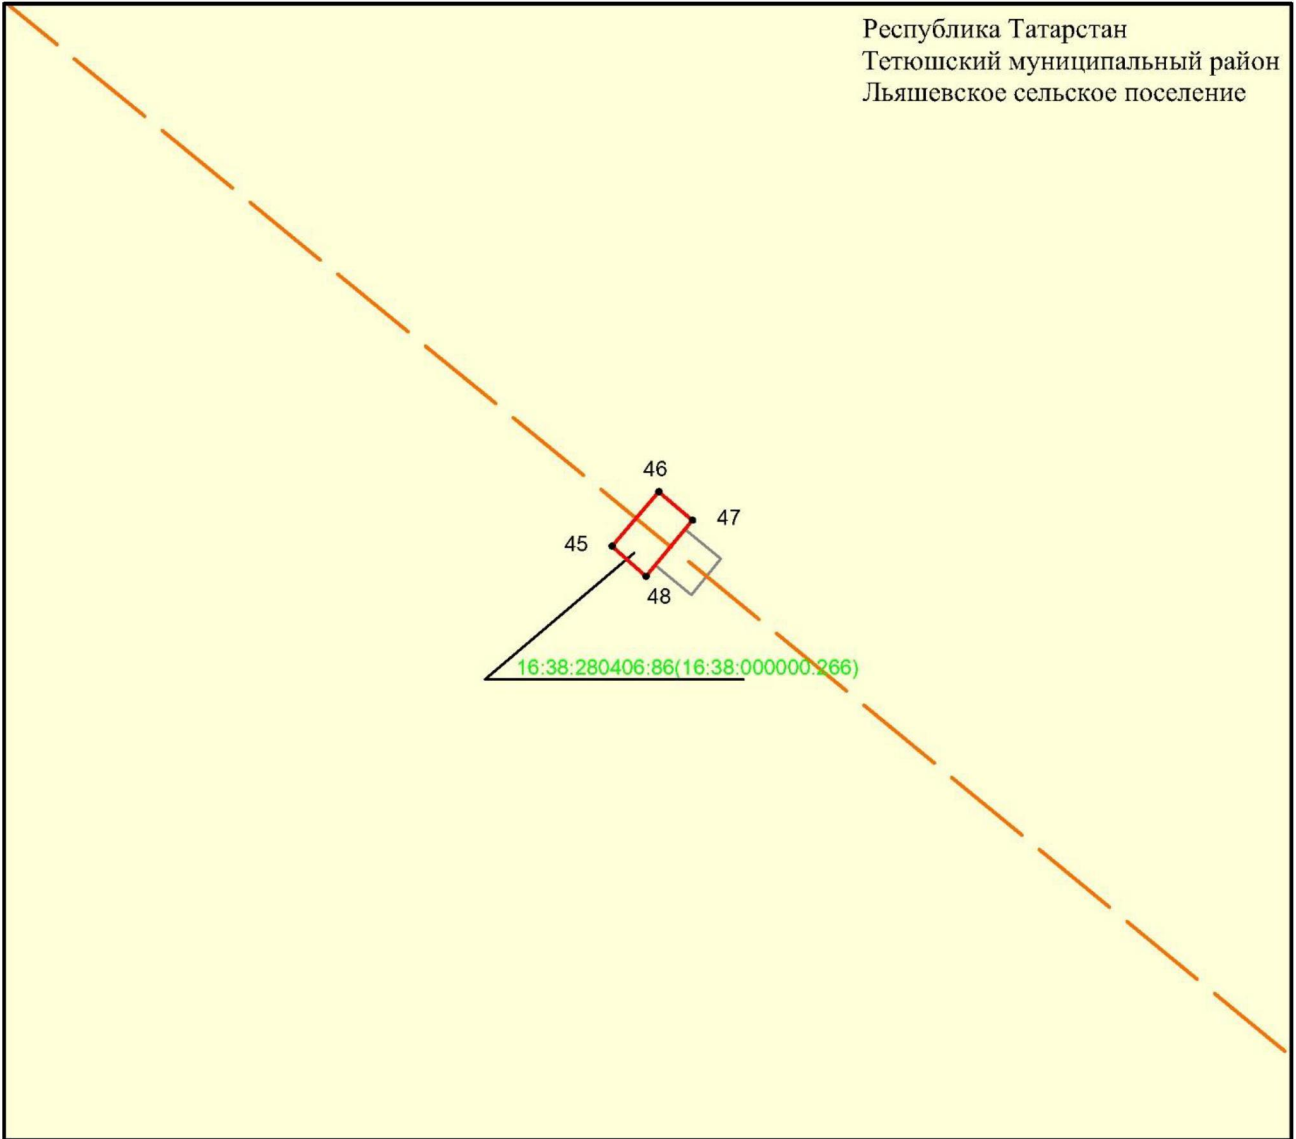

Масштабы 1 :500


Файдаланыла торган шартлы билгеләр һәм тамгалар:

- 1 – объект чикләренең характерлы ноктасы билгесе
 - (solid red line) – объект чиге
 - (dashed orange line) – инженерлык корылмасының проекттагы урнашу урыны (110 кВ һава линиясе күчәре)
 - (yellow) – жир кишәрлеге чиге
- 16:38:280406:90 – жир кишәрлегенең кадастр номеры.

4 бүлек

«Ямбақты – Кама Тамагы 110 кВ һава линиясе» төбәк эһәмиятендәге
 электр челтәре хужалыгы объектын урнаштыру максатларында
 гавами сервитут чикләре урнашу схемасы

2 нче бит

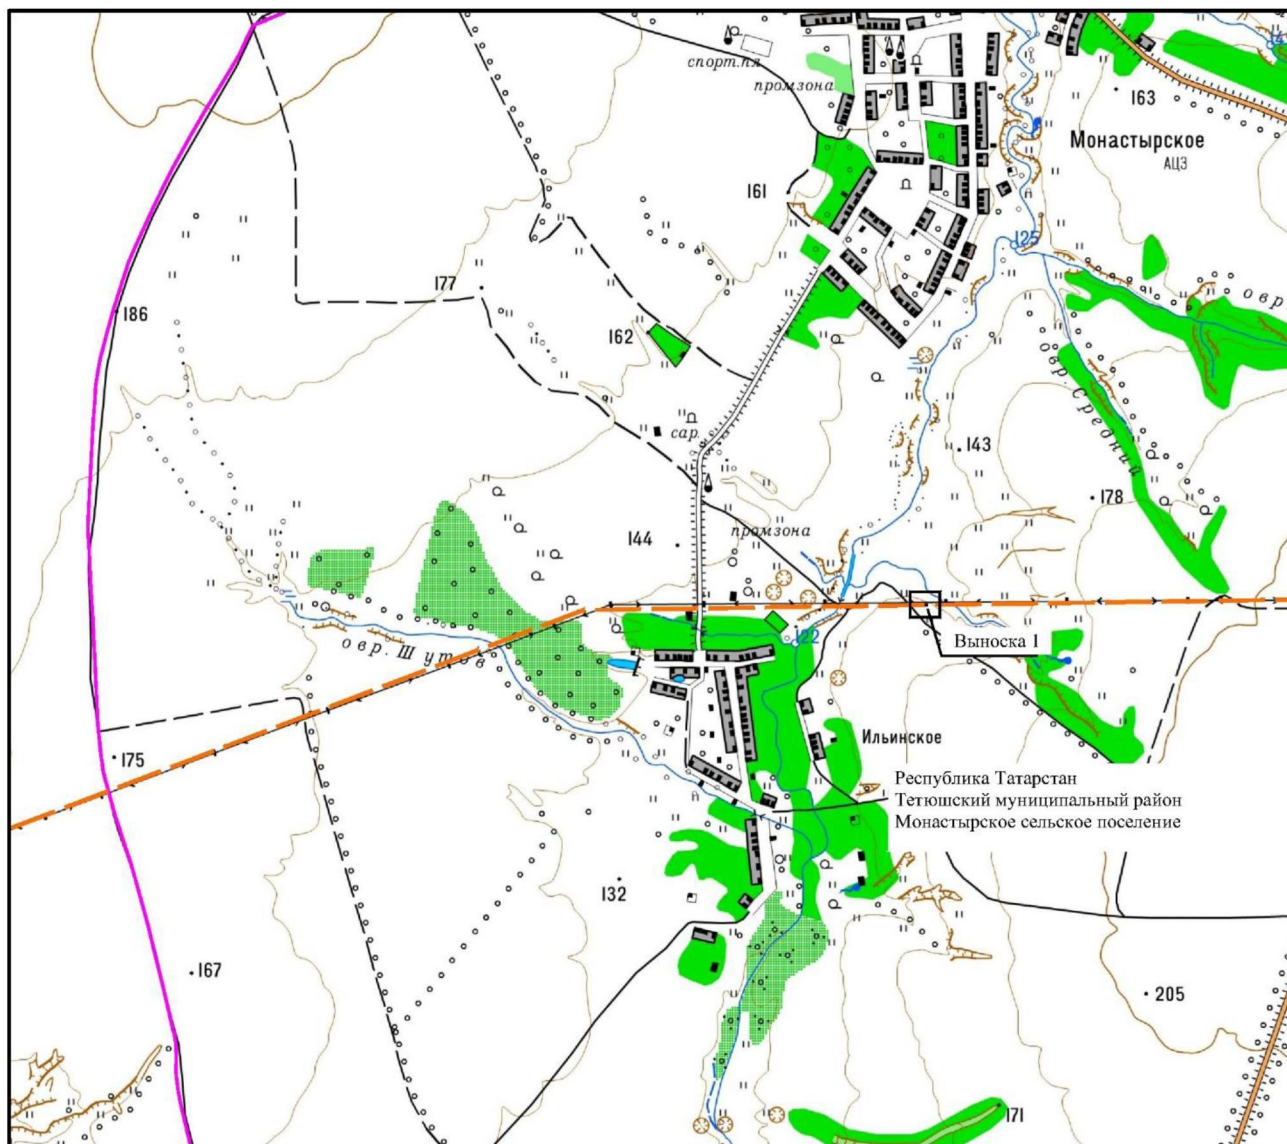

Масштабы 1 :25 000


Файдаланыла торган шартлы билгеләр һәм тамгалар:

- — — — — — инженерлык корылмасының проекттагы урнашу урыны (110 кВ һава линиясе күчәре)
- — — — — — авыл жирлегә чиге.

4 бүлек

«Ямбақты – Кама Тамагы 110 кВ һава линиясе» төбәк эһәмиятендәге
электр челтәре хужалыгы объектн урнаштыру максатларында
гавами сервитут чикләре урнашу схемасы

2 нче бит 1 нче махсус төшермә

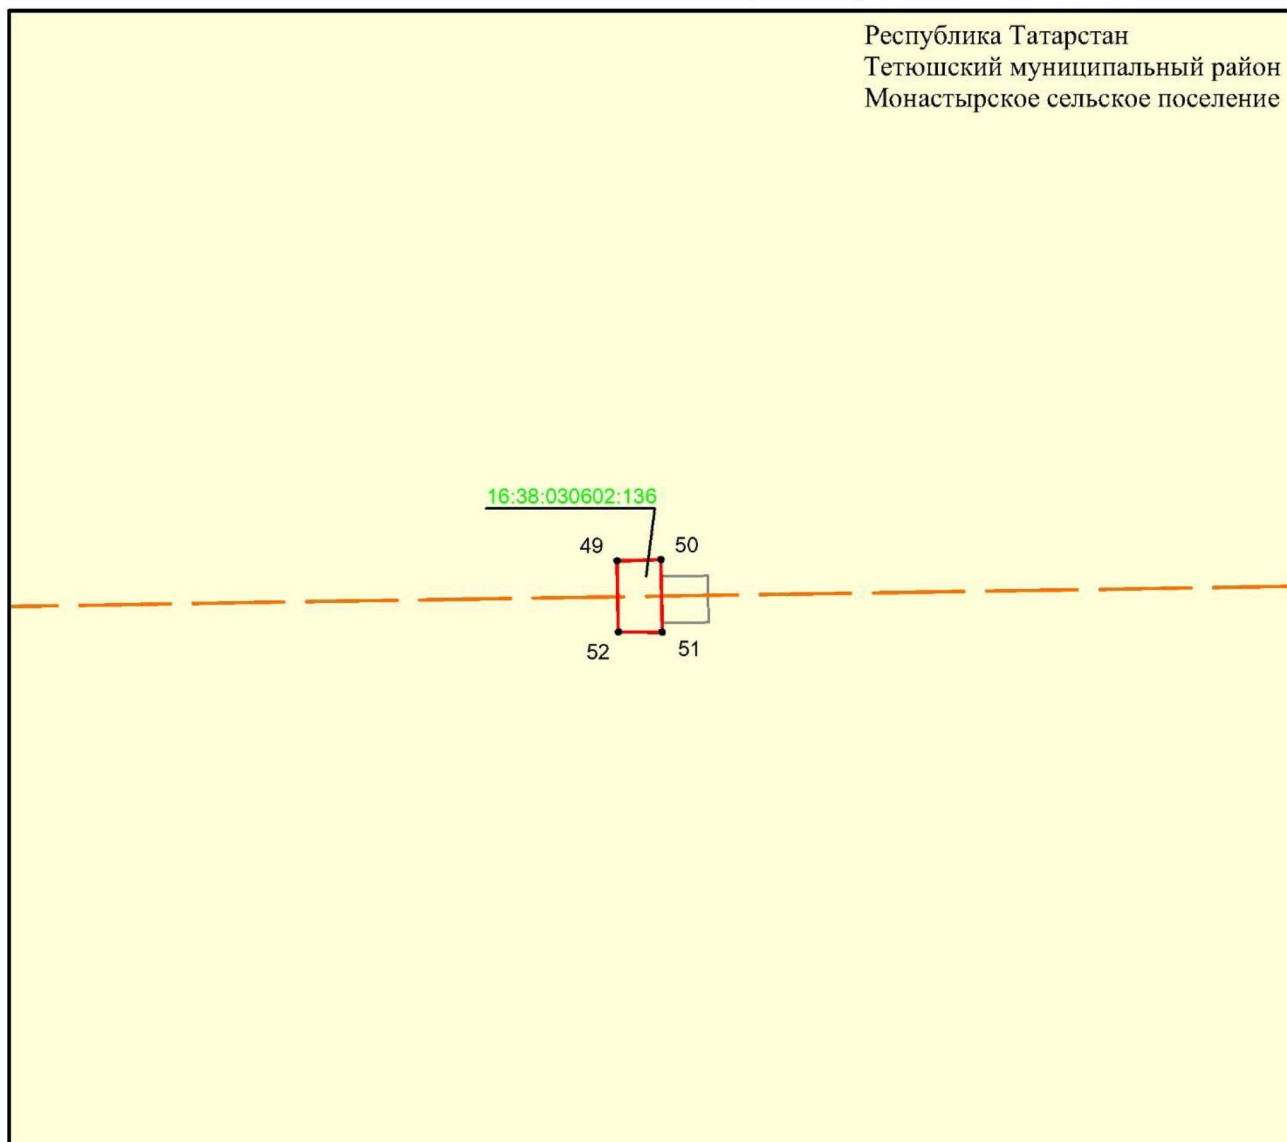

Масштабы 1 :500


Файдаланыла торган шартлы билгеләр һәм тамгалар:

- 1 – объект чикләренең характерлы ноктасы билгесе
 - — объект чиге
 - — инженерлык корылмасының проекттагы урнашу урыны (110 кВ һава линиясе күчәре)
 - — жир кишәрлеге чиге
- 16:38:280406:90 – жир кишәрлегенең кадастр номеры.

4 бүлек




«Ямбақты – Кама Тамагы 110 кВ нава линиясе» төбәк эһәмиятендәге
 электр челтәре хужалыгы объектын урнаштыру максатларында
 гавами сервитут чикләре урнашу схемасы

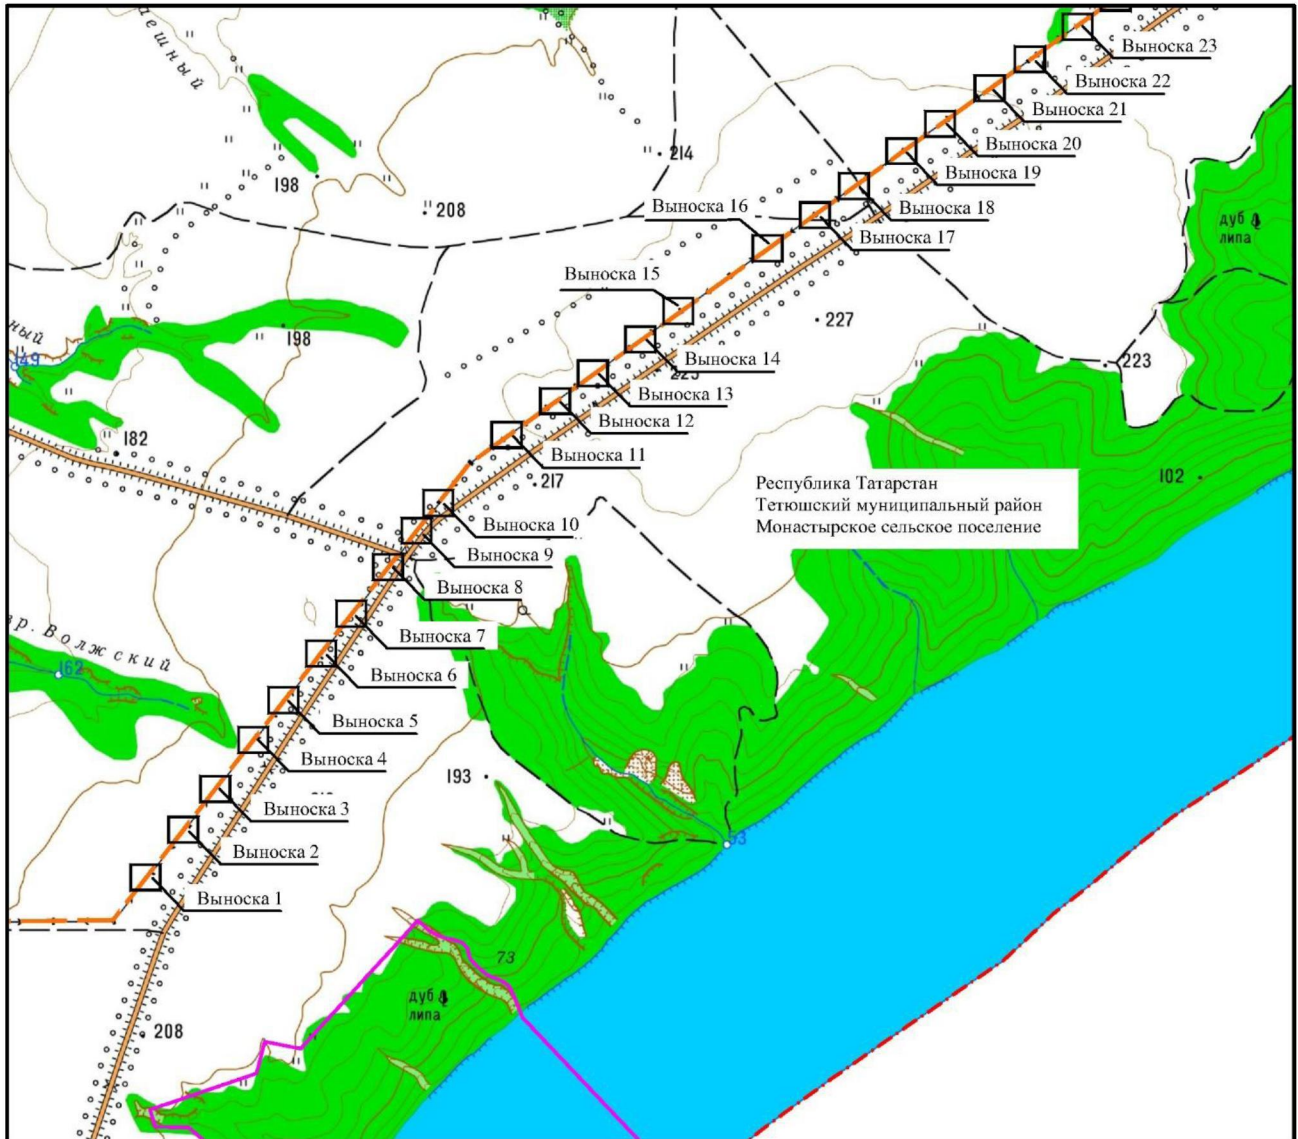3 нче бит



Масштабы 1 :25 000


Файдаланыла торган шартлы билгеләр һәм тамгалар:

-  – инженерлык корылмасының проекттагы урнашу урыны (110 кВ нава линиясе күчәре)
-  – авыл жирлеге чиге
-  – муниципаль район, шәһәр округы чиге.

4 бүлек

«Ямбақты – Кама Тамагы 110 кВ һава линиясе» төбәк эһәмиятендәге
электр челтәре хужалыгы объектн урнаштыру максатларында
гавами сервитут чикләре урнашу схемасы

3 нче бит 1 нче махсус төшермә

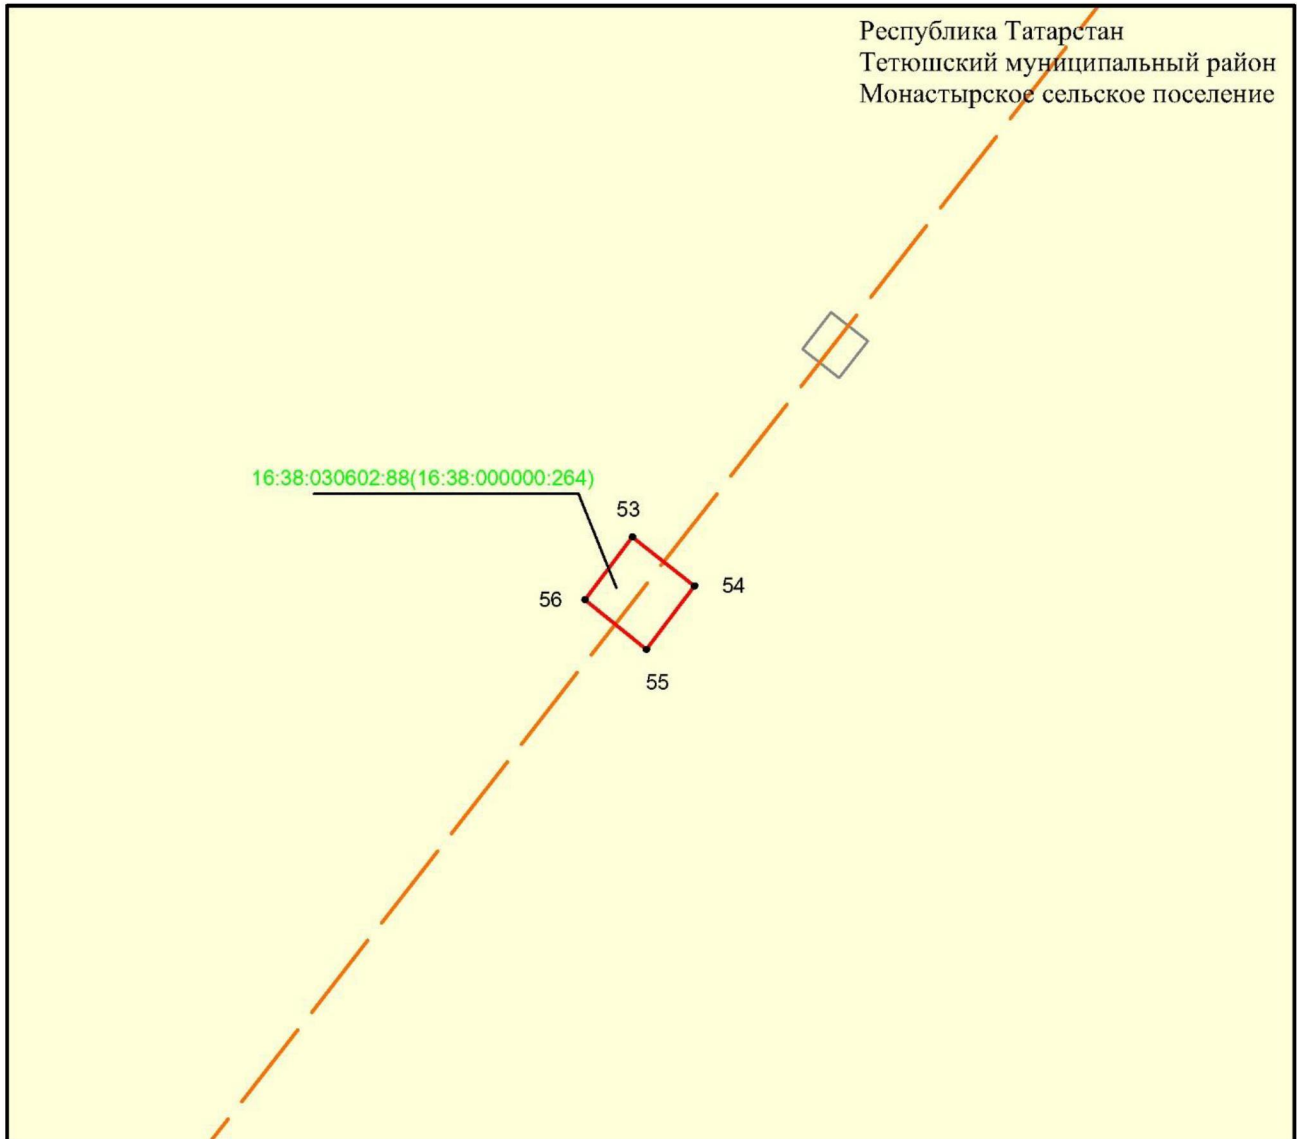

Масштабы 1 :500


Файдаланыла торган шартлы билгеләр һәм тамгалар:

- 1 – объект чикләренең характерлы ноктасы билгесе
- — объект чиге
- — инженерлык корылмасының проекттагы урнашу урыны (110 кВ һава линиясе күчәре)
- — жир кишәрлеге чиге
- 16:38:280406:90 — жир кишәрлегенең кадастр номеры.

4 бүлек

«Ямбақты – Кама Тамагы 110 кВ һава линиясе» төбәк эһәмиятендәге
электр челтәре хужалыгы объектн урнаштыру максатларында
гавами сервитут чикләре урнашу схемасы

3 нче бит 2 нче махсус төшермә

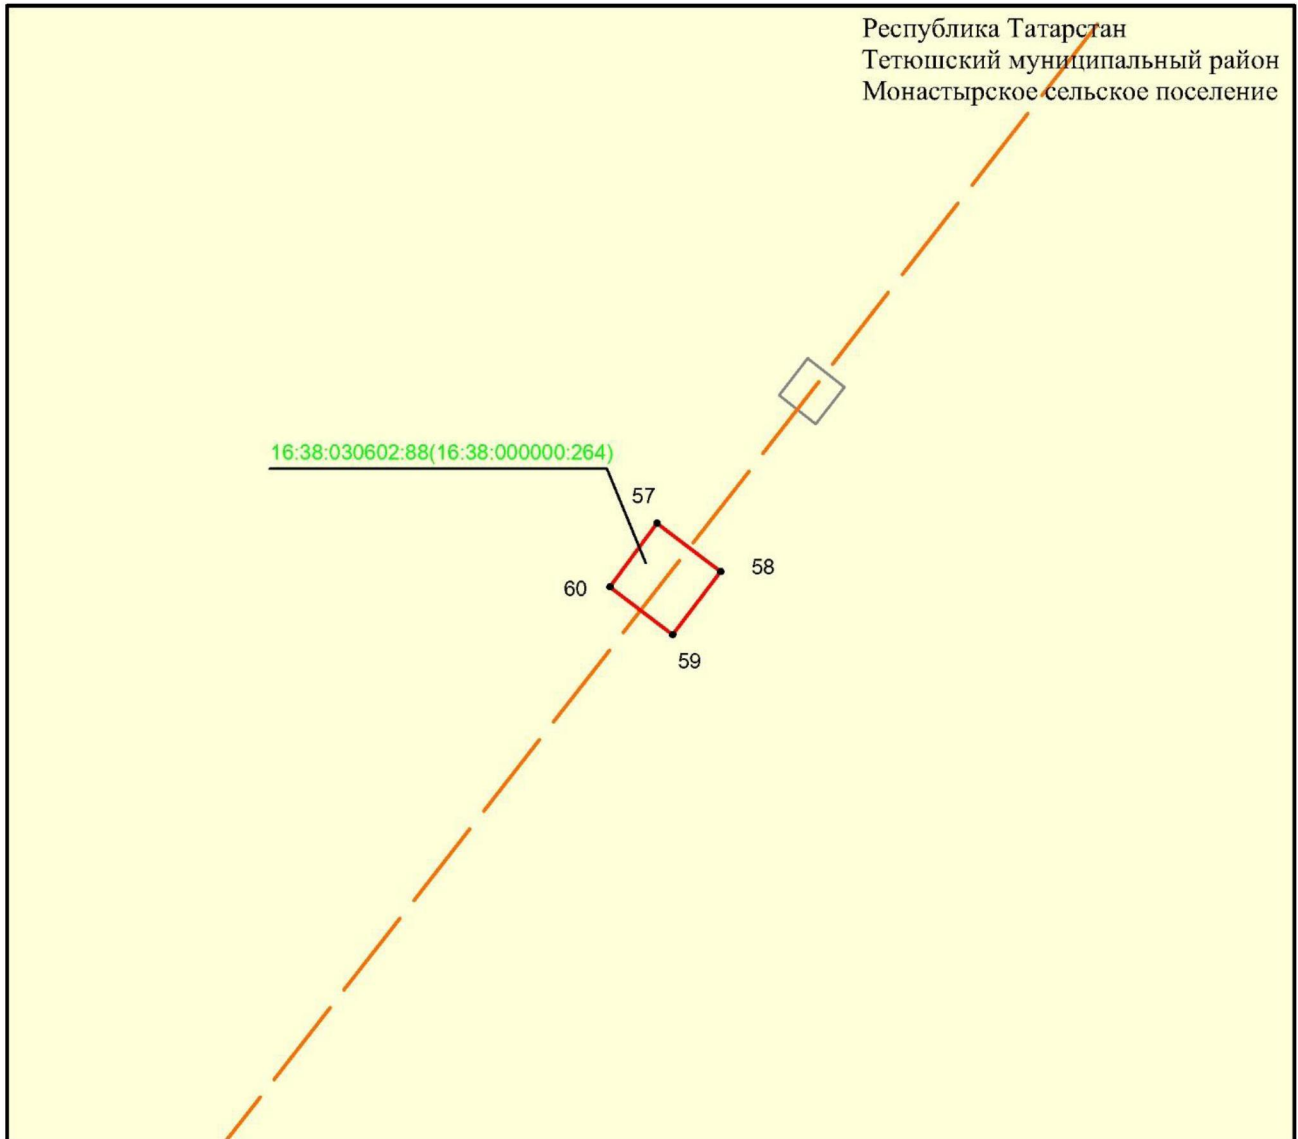

Масштабы 1 :500


Файдаланыла торган шартлы билгеләр һәм тамгалар:

- 1 – объект чикләренең характерлы ноктасы билгесе
- (red line) – объект чиге
- (dashed orange line) – инженерлык корылмасының проекттагы урнашу урыны (110 кВ һава линиясе күчәре)
- (yellow) – жир кишәрлеге чиге
- 16:38:280406:90 – жир кишәрлегенең кадастр номеры.

4 бүлек

«Ямбақты – Кама Тамагы 110 кВ һава линиясе» төбәк эһәмиятендәге
электр челтәре хужалыгы объектын урнаштыру максатларында
гавами сервитут чикләре урнашу схемасы

3 нче бит 3 нче махсус төшермә

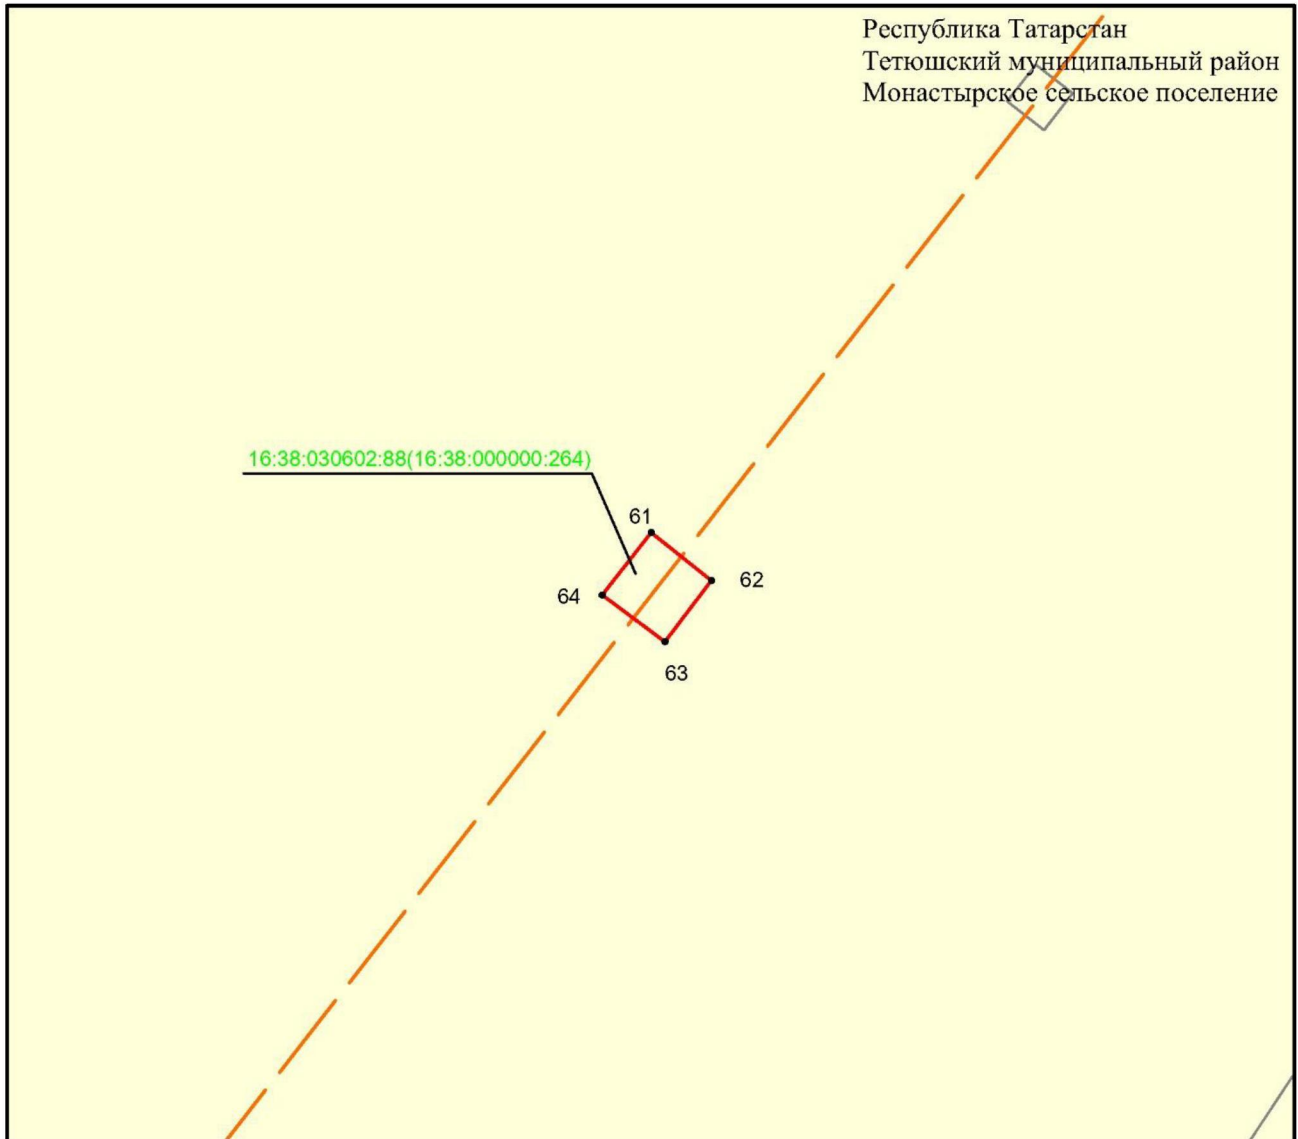

Масштабы 1 :500


Файдаланыла торган шартлы билгеләр һәм тамгалар:

- 1 – объект чикләренең характерлы ноктасы билгесе
- — объект чиге
- — инженерлык корылмасының проекттагы урнашу урыны (110 кВ һава линиясе күчәре)
- — жир кишәрлеге чиге
- 16:38:280406:90 – жир кишәрлегенең кадастр номеры.

4 бүлек

«Ямбақты – Кама Тамагы 110 кВ һава линиясе» төбәк эһәмиятендәге
электр челтәре хужалыгы объектын урнаштыру максатларында
гавами сервитут чикләре урнашу схемасы

3 нче бит 4 нче махсус төшермә

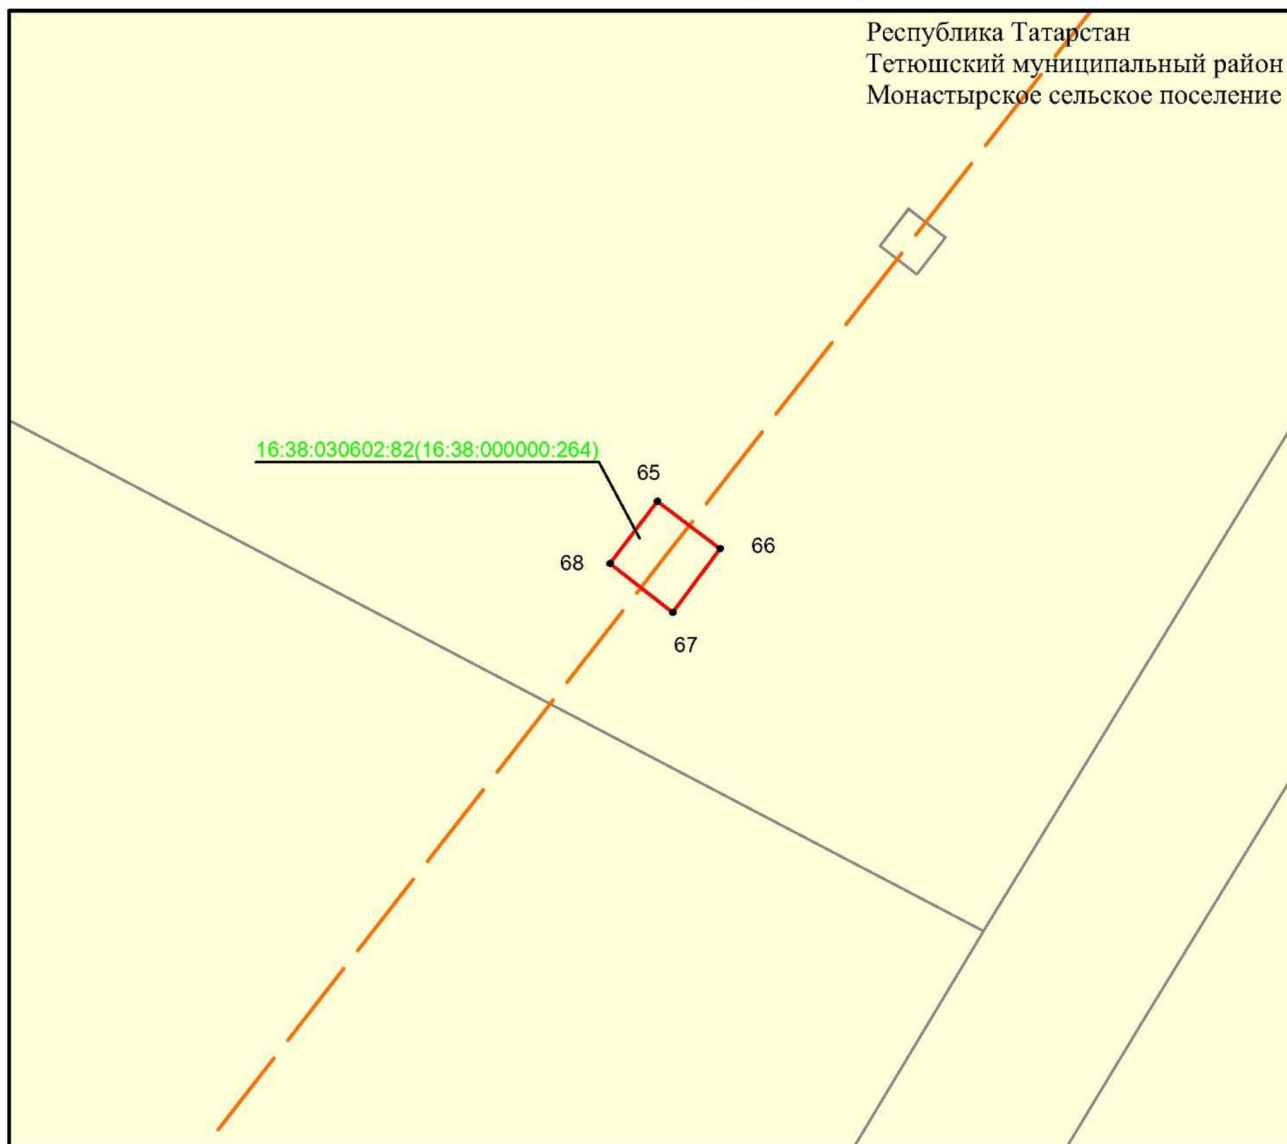

Масштабы 1 :500


Файдаланыла торган шартлы билгеләр һәм тамгалар:

- 1 – объект чикләренең характерлы ноктасы билгесе
- — объект чиге
- — инженерлык корылмасының проекттагы урнашу урыны (110 кВ һава линиясе күчәре)
- — жир кишәрлеге чиге
- 16:38:280406:90 — жир кишәрлегенең кадастр номеры.

4 бүлек

«Ямбақты – Кама Тамагы 110 кВ һава линиясе» төбәк эһәмиятендәге
электр челтәре хужалыгы объектн урнаштыру максатларында
гавами сервитут чикләре урнашу схемасы

3 нче бит 5 нче махсус төшермә

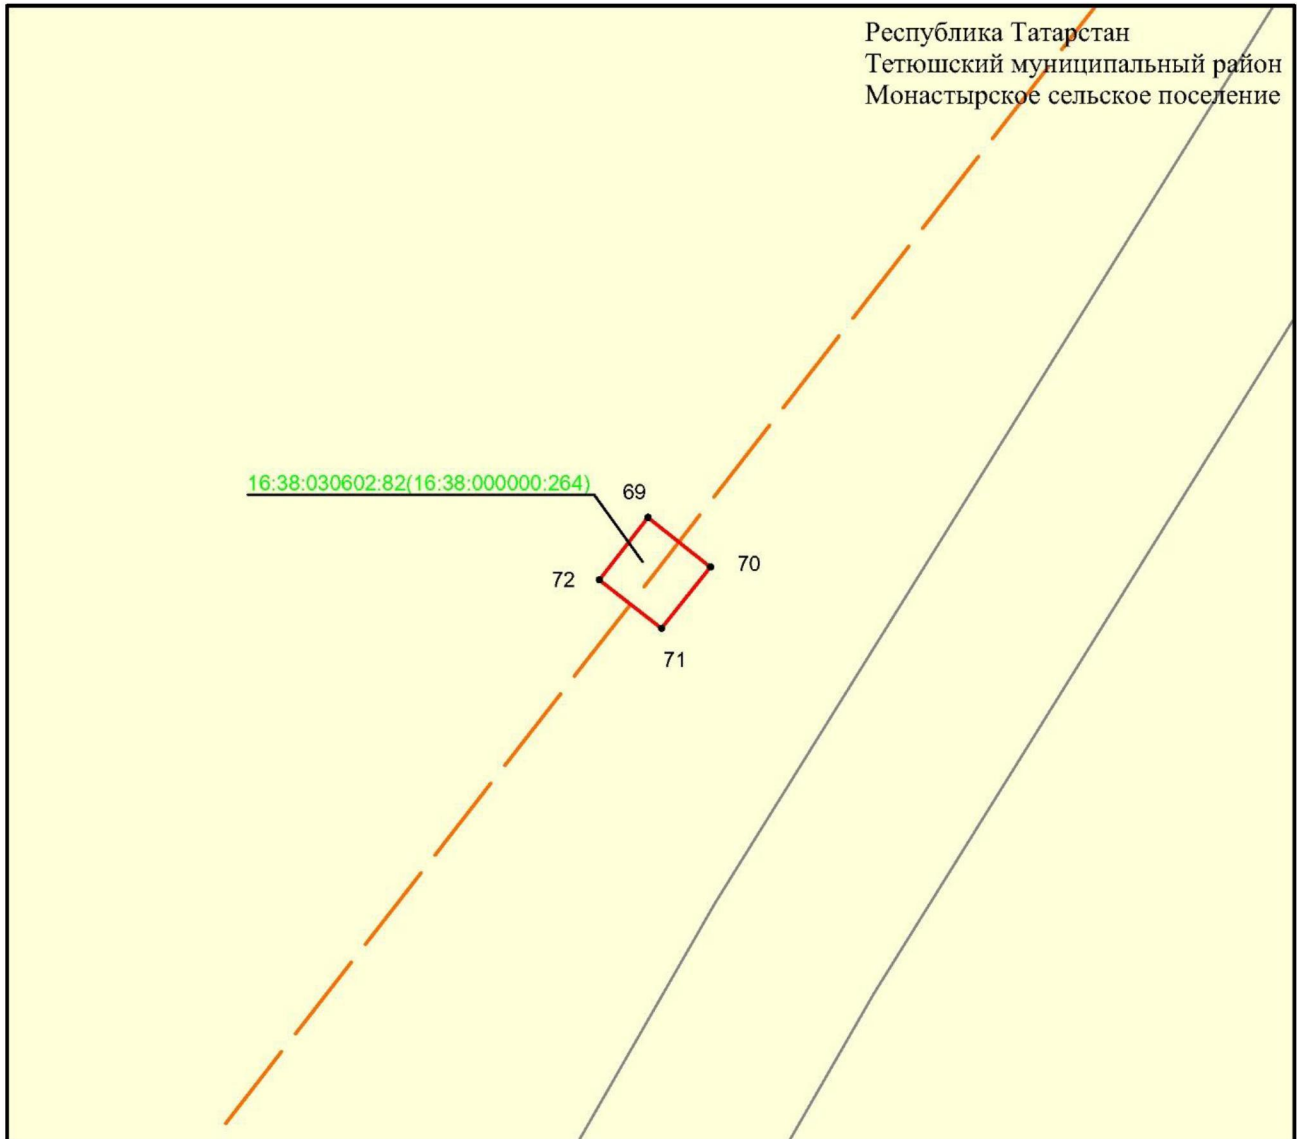

Масштабы 1 :500


Файдаланыла торган шартлы билгеләр һәм тамгалар:

- 1 – объект чикләренең характерлы ноктасы билгесе
- (solid red line) – объект чиге
- (dashed orange line) – инженерлык корылмасының проекттагы урнашу урыны (110 кВ һава линиясе күчәре)
- (yellow shaded area) – жир кишәрлеге чиге
- 16:38:280406:90 – жир кишәрлегенең кадастр номеры.

4 бүлек

«Ямбақты – Кама Тамагы 110 кВ һава линиясе» төбәк эһәмиятендәге
электр челтәре хужалыгы объектын урнаштыру максатларында
гавами сервитут чикләре урнашу схемасы

3 нче бит 6 нчы махсус төшермә

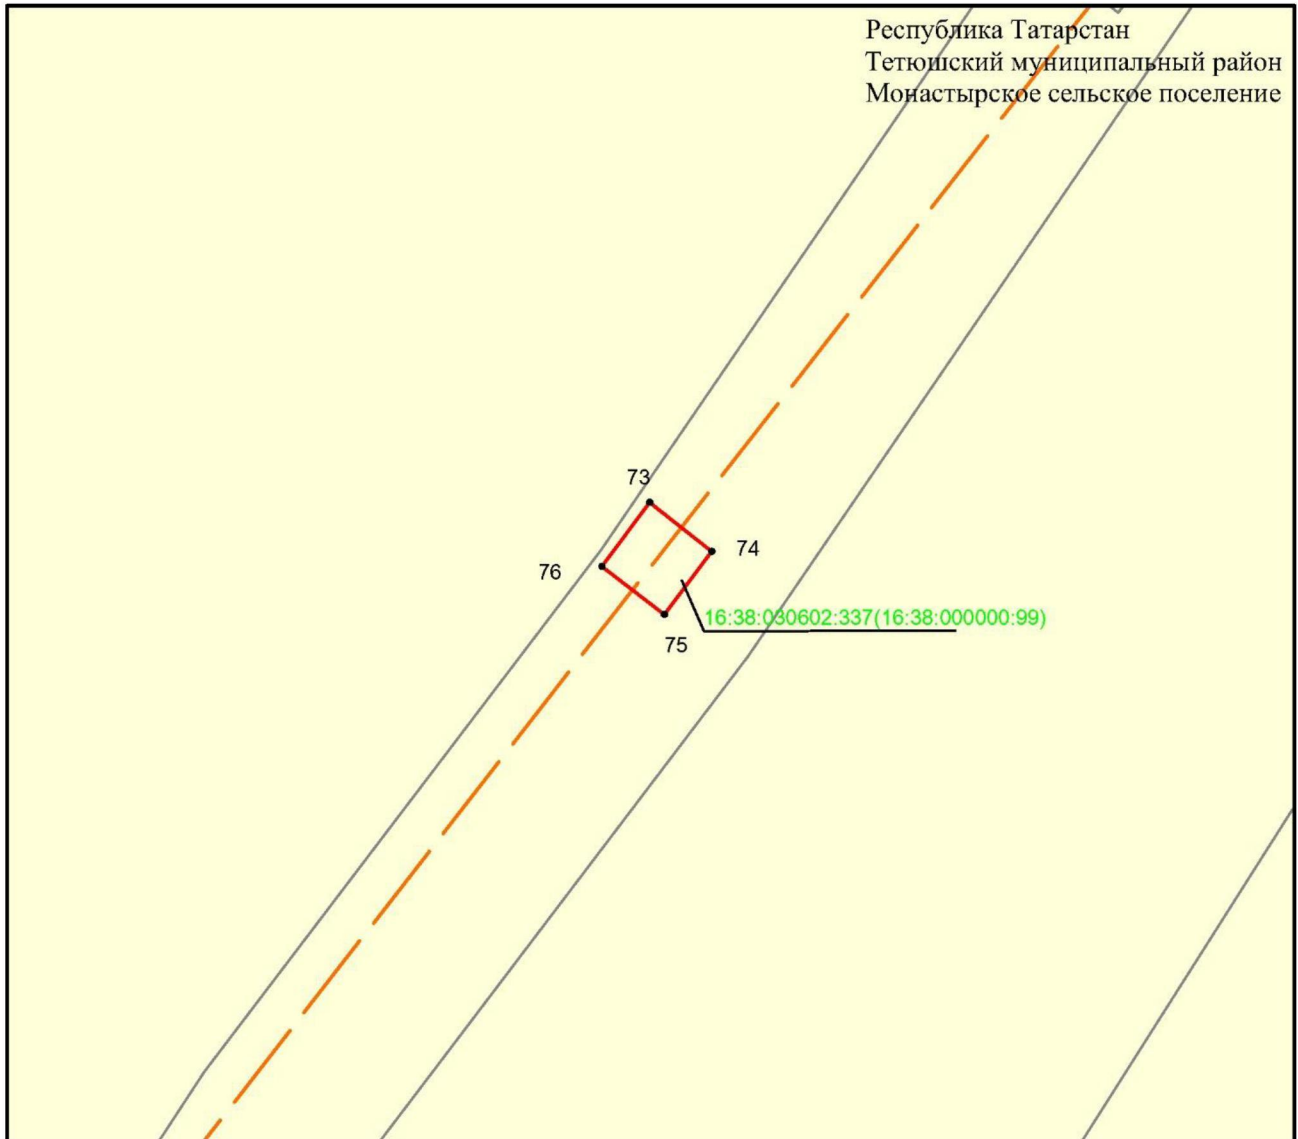

Масштабы 1 :500


Файдаланыла торган шартлы билгеләр һәм тамгалар:

- 1 – объект чикләренең характерлы ноктасы билгесе
- (red line) – объект чиге
- (dashed orange line) – инженерлык корылмасының проекттагы урнашу урыны (110 кВ һава линиясе күчәре)
- (yellow) – жир кишәрлеге чиге
- 16:38:280406:90 – жир кишәрлегенең кадастр номеры.

4 бүлек

«Ямбақты – Кама Тамагы 110 кВ һава линиясе» төбәк эһәмиятендәге
электр челтәре хужалыгы объектын урнаштыру максатларында
гавами сервитут чикләре урнашу схемасы

3 нче бит 7 нче махсус төшермә

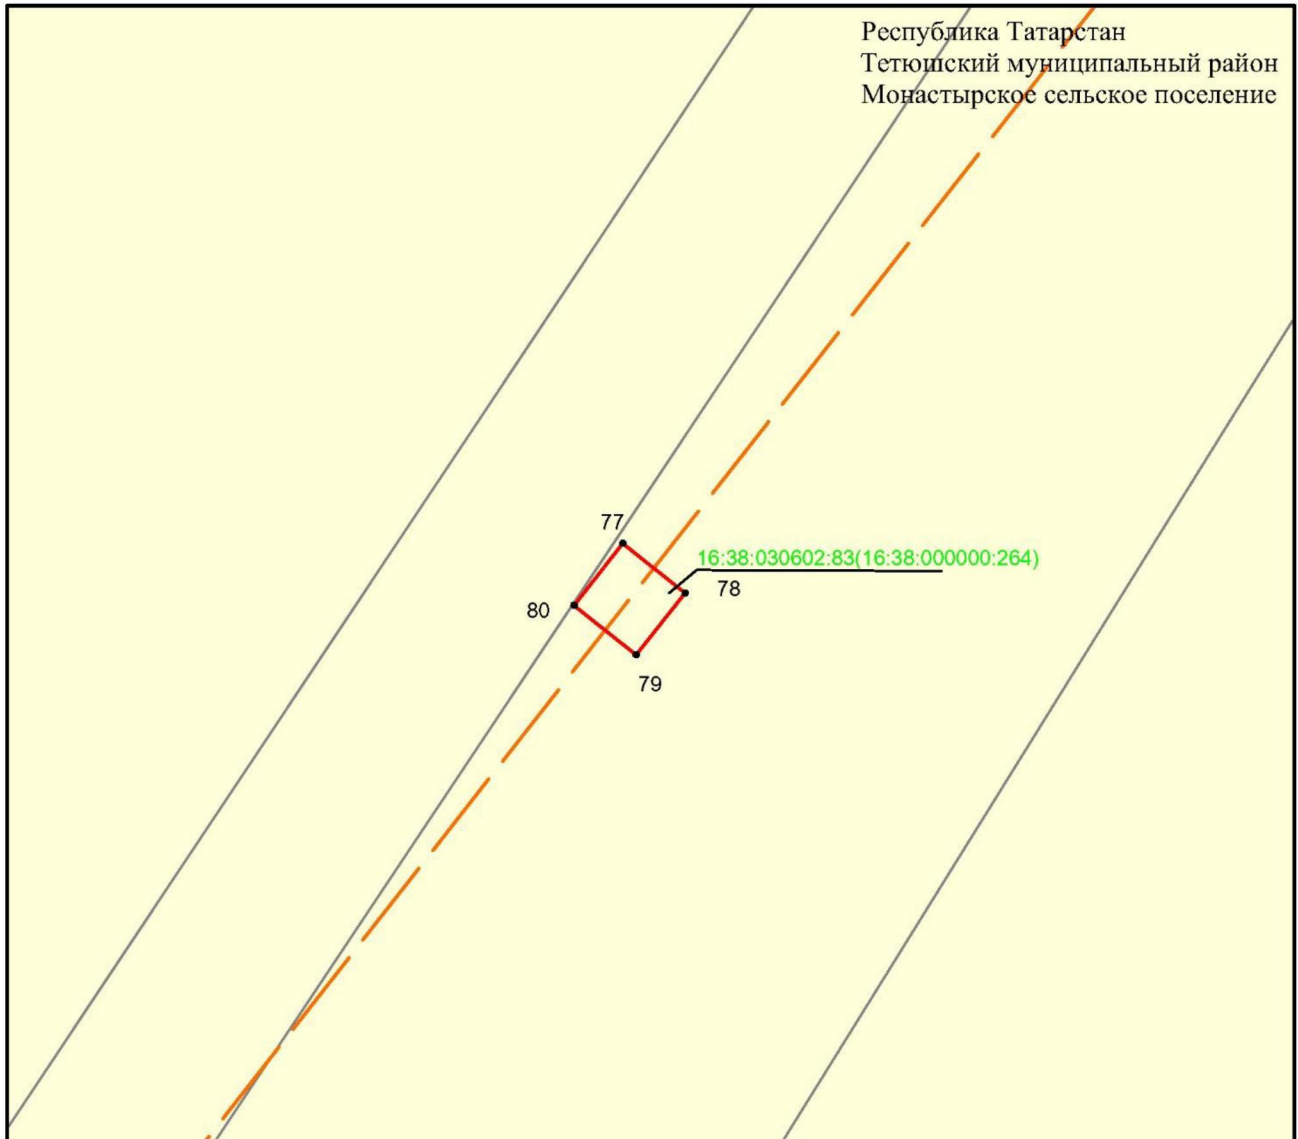

Масштабы 1 :500


Файдаланыла торган шартлы билгеләр һәм тамгалар:

- 1 – объект чикләренең характерлы ноктасы билгесе
- (кызыл) – объект чиге
- (кызыл-кызыл) – инженерлык корылмасының проекттагы урнашу урыны (110 кВ һава линиясе күчәре)
- (сары) – жир кишәрлеге чиге
- 16:38:280406:90 – жир кишәрлегенең кадастр номеры.

4 бүлек

«Ямбакты – Кама Тамагы 110 кВ һава линиясе» төбәк эһәмиятендәге
электр челтәре хужалыгы объектын урнаштыру максатларында
гавами сервитут чикләре урнашу схемасы

3 нче бит 8 нче махсус төшермә

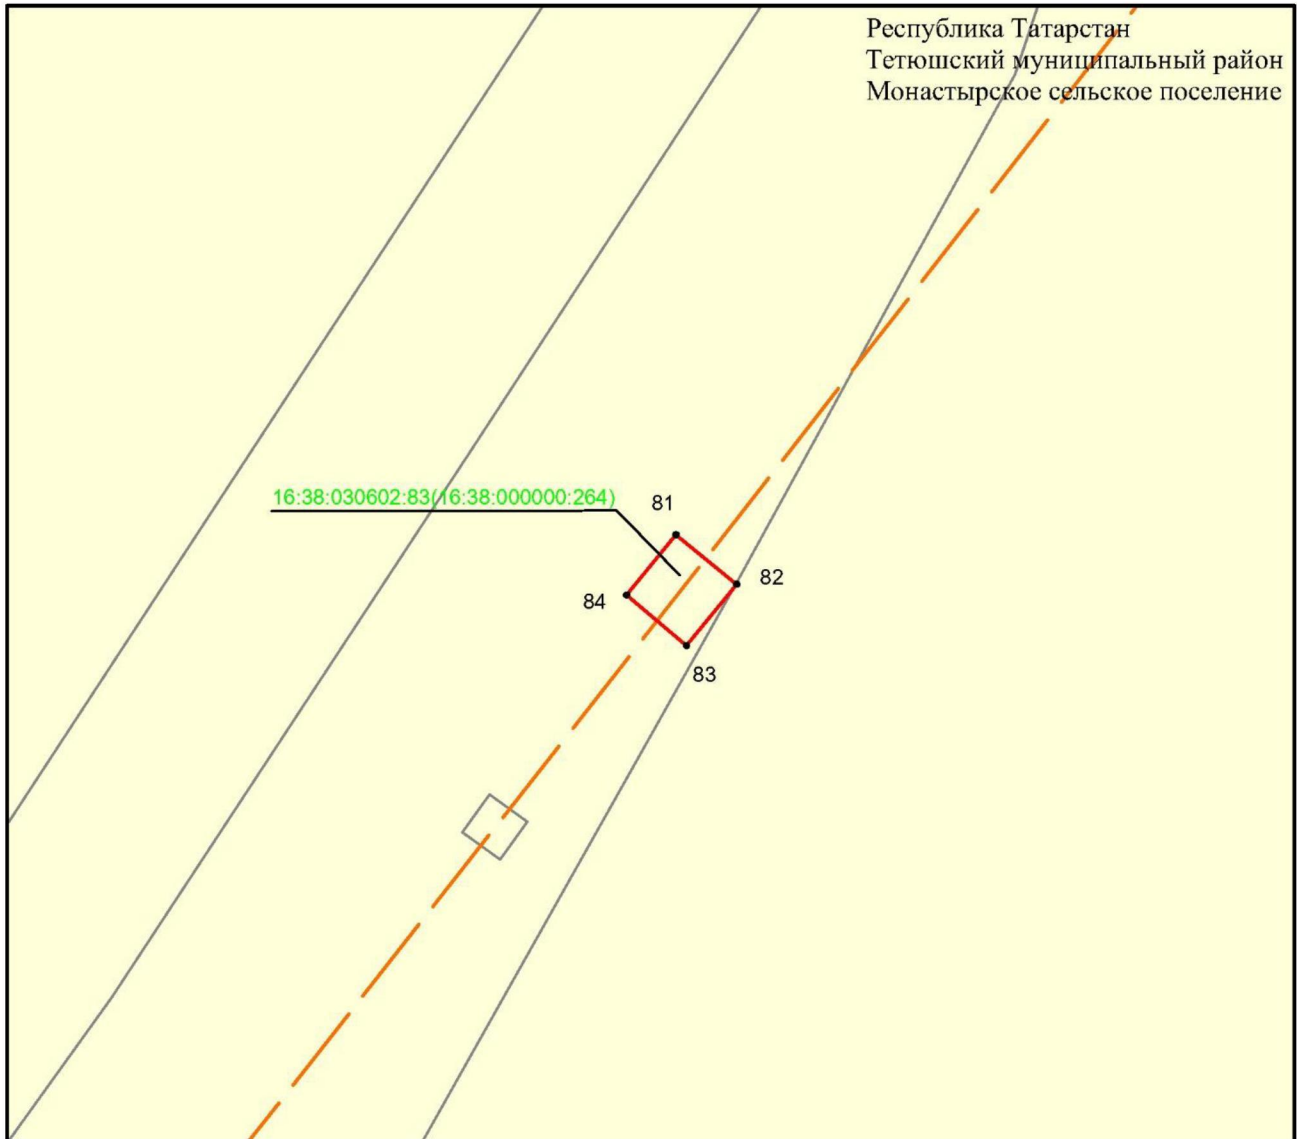

Масштабы 1 :500


Файдаланыла торган шартлы билгеләр һәм тамгалар:

- 1 – объект чикләренең характерлы ноктасы билгесе
- — объект чиге
- — инженерлык корылмасының проекттагы урнашу урыны (110 кВ һава линиясе күчәре)
- — жир кишәрлеге чиге
- 16:38:280406:90 — жир кишәрлегенең кадастр номеры.

4 бүлек

«Ямбақты – Кама Тамагы 110 кВ һава линиясе» төбәк эһәмиятендәге
электр челтәре хужалыгы объектн урнаштыру максатларында
гавами сервитут чикләре урнашу схемасы

3 нче бит 9 нчы махсус төшермә

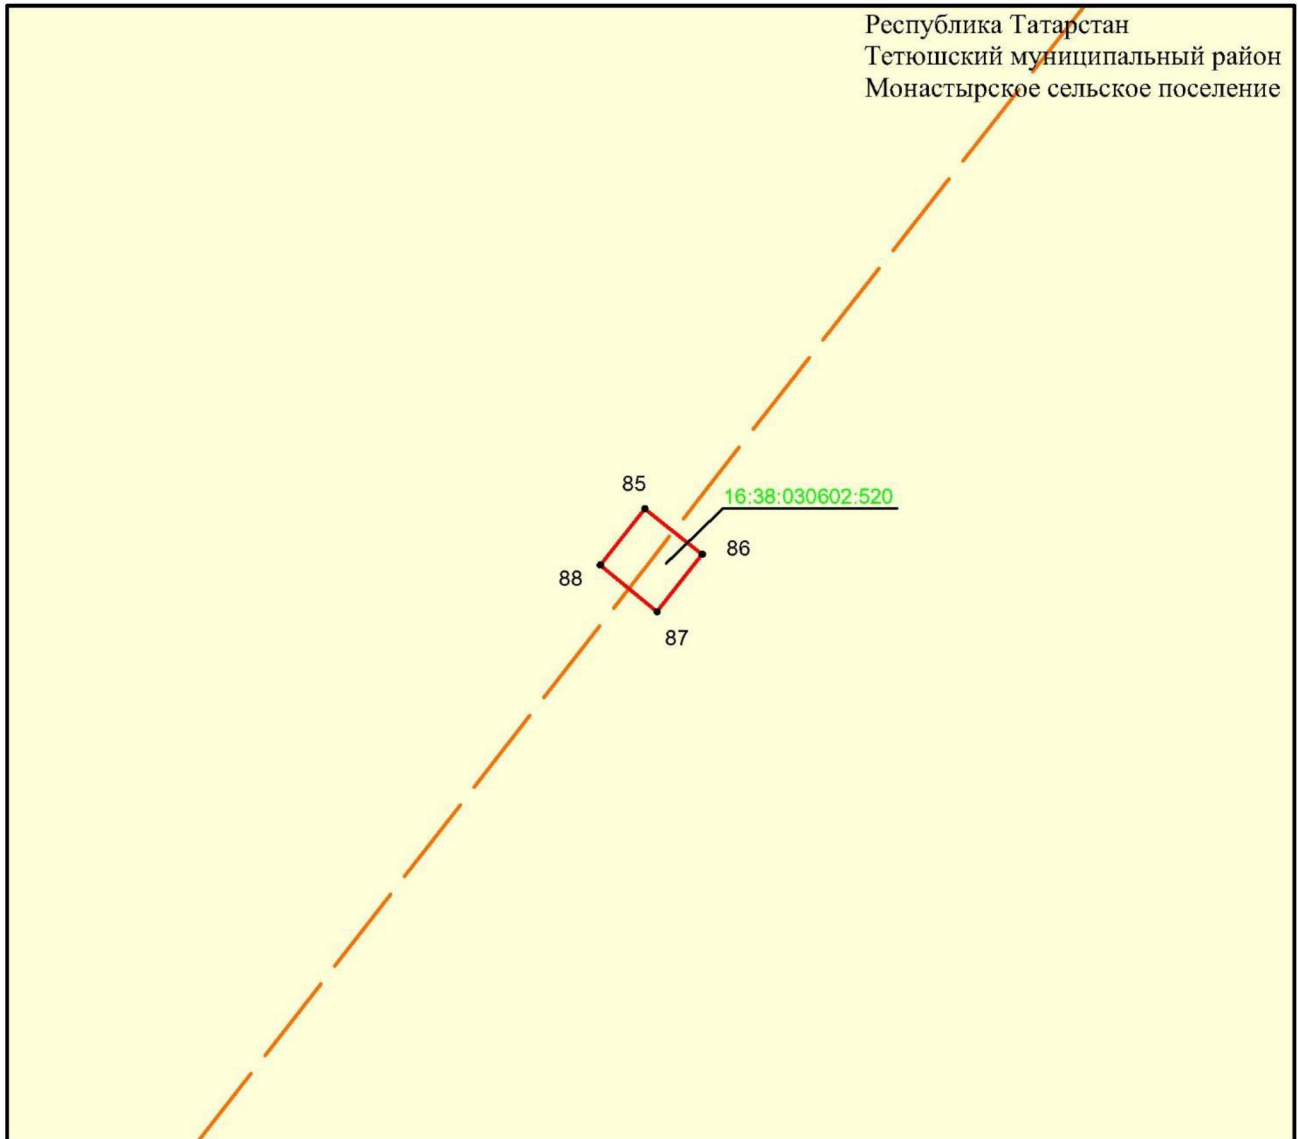

Масштабы 1 :500


Файдаланыла торган шартлы билгеләр һәм тамгалар:

- 1 – объект чикләренең характерлы ноктасы билгесе
- (red line) – объект чиге
- (dashed orange line) – инженерлык корылмасының проекттагы урнашу урыны (110 кВ һава линиясе күчәре)
- (yellow) – жир кишәрлеге чиге
- 16:38:280406:90 – жир кишәрлегенең кадастр номеры.

4 бүлек

«Ямбақты – Кама Тамагы 110 кВ һава линиясе» төбәк эһәмиятендәге
электр челтәре хужалыгы объектын урнаштыру максатларында
гавами сервитут чикләре урнашу схемасы

3 нче бит 10 нчы махсус төшермә

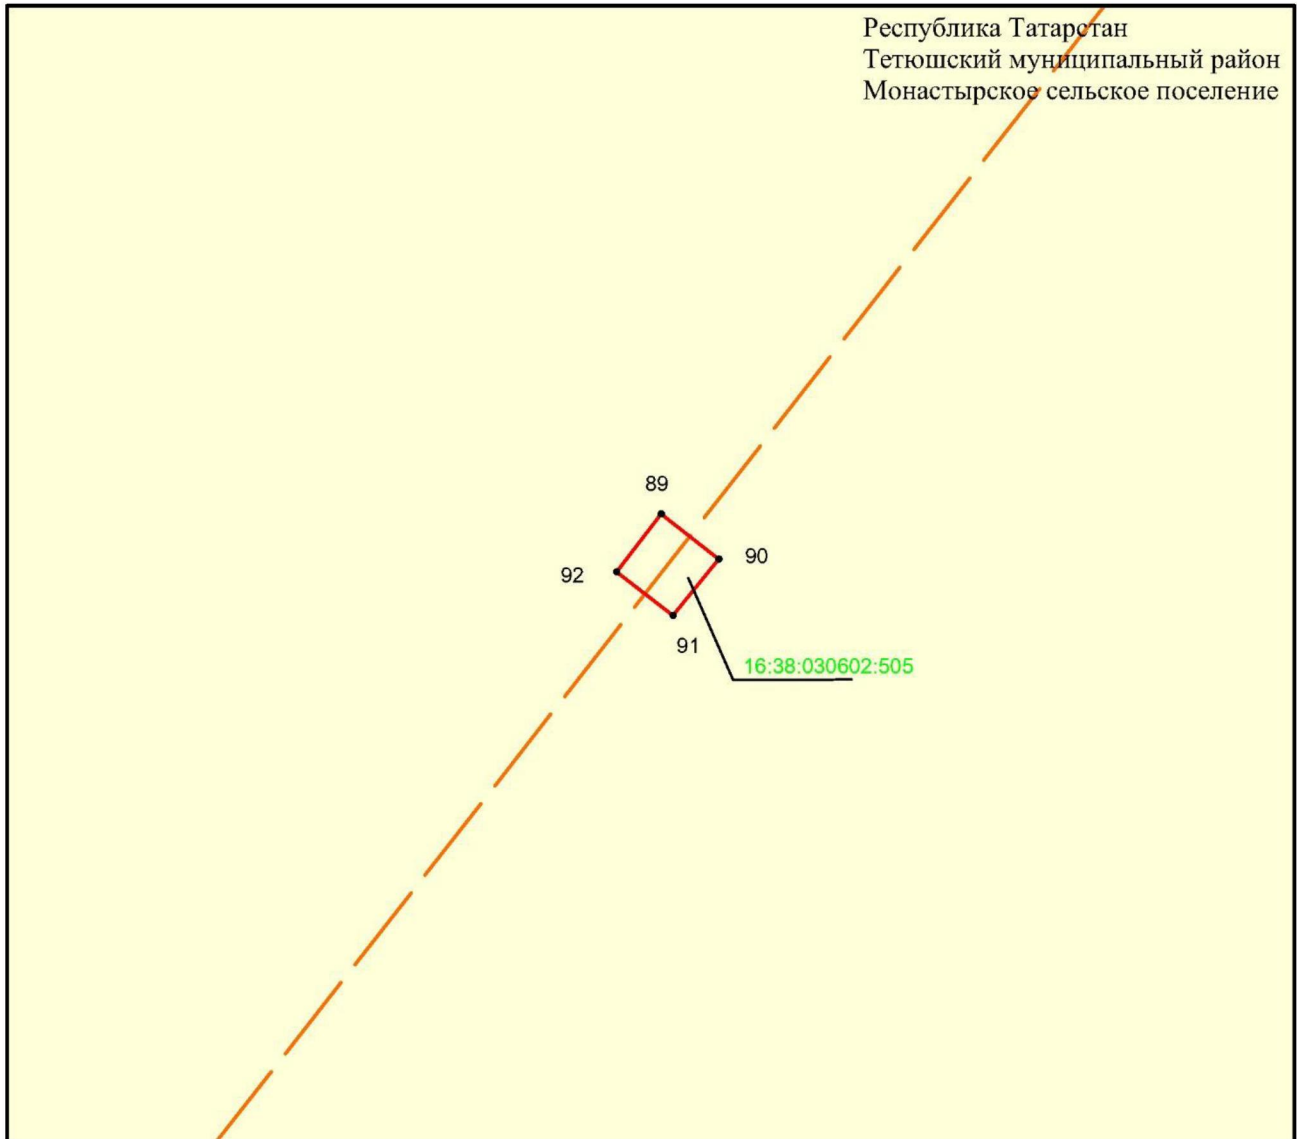

Масштабы 1 :500


Файдаланыла торган шартлы билгеләр һәм тамгалар:

- 1 – объект чикләренең характерлы ноктасы билгесе
- — объект чиге
- — инженерлык корылмасының проекттагы урнашу урыны (110 кВ һава линиясе күчәре)
- — жир кишәрлеге чиге
- 16:38:280406:90 – жир кишәрлегенең кадастр номеры.

4 бүлек

«Ямбақты – Кама Тамагы 110 кВ һава линиясе» төбәк эһәмиятендәге
электр челтәре хужалыгы объектын урнаштыру максатларында
гавами сервитут чикләре урнашу схемасы

3 нче бит 11 нче махсус төшермә

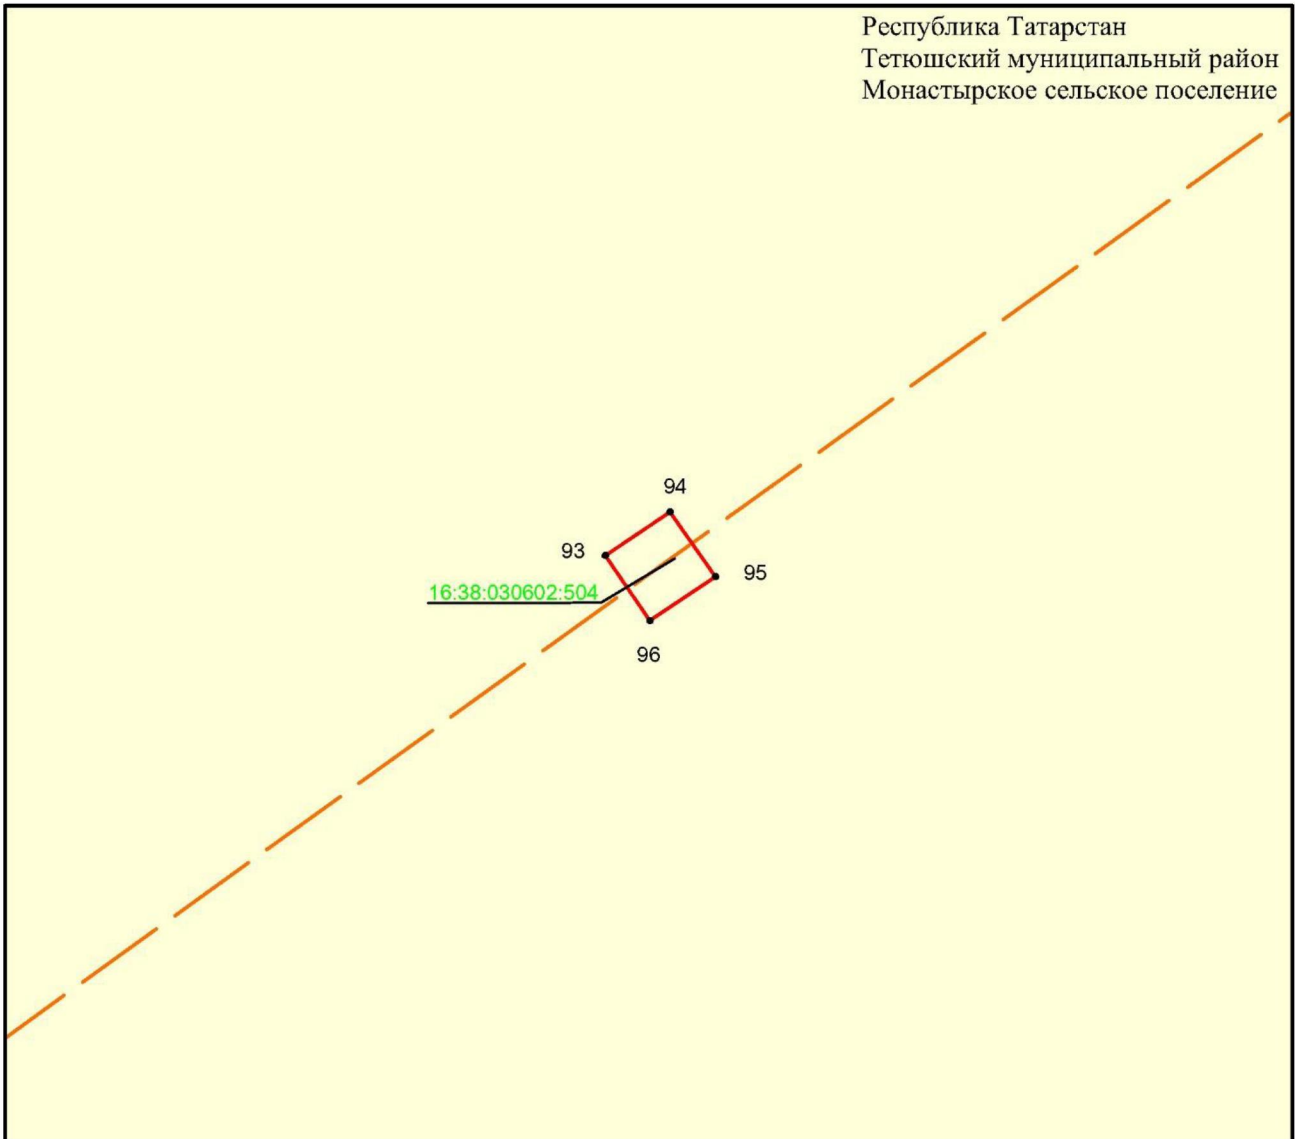

Масштабы 1 :500


Файдаланыла торган шартлы билгеләр һәм тамгалар:

- 1 – объект чикләренең характерлы ноктасы билгесе
- — объект чиге
- — инженерлык корылмасының проекттагы урнашу урыны (110 кВ һава линиясе күчәре)
- — жир кишәрлеге чиге
- 16:38:280406:90 – жир кишәрлегенең кадастр номеры.

4 бүлек

«Ямбақты – Кама Тамагы 110 кВ һава линиясе» төбәк эһәмиятендәге
электр челтәре хужалыгы объекттын урнаштыру максатларында
гавами сервитут чикләре урнашу схемасы

3 нче бит 12 нче махсус төшермә

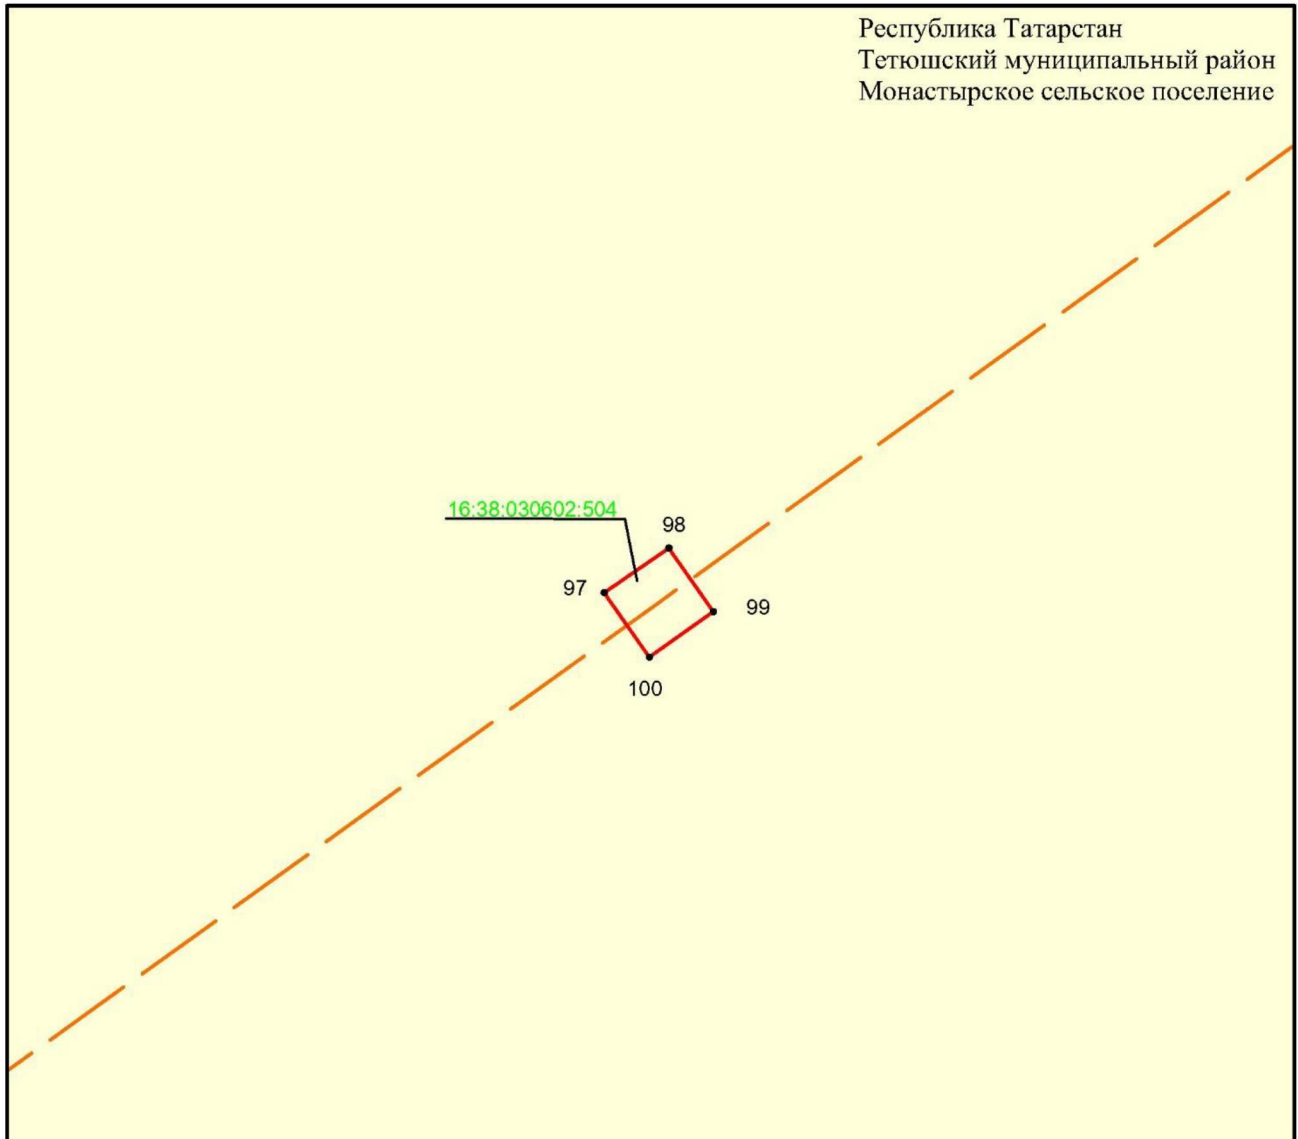

Масштабы 1 :500


Файдаланыла торган шартлы билгеләр һәм тамгалар:

- 1 – объект чикләренең характерлы ноктасы билгесе
- — объект чиге
- — инженерлык корылмасының проекттагы урнашу урыны (110 кВ һава линиясе күчәре)
- — жир кишәрлеге чиге
- 16:38:280406:90 — жир кишәрлегенең кадастр номеры.

4 бүлек

«Ямбакты – Кама Тамагы 110 кВ һава линиясе» төбәк эһәмиятендәге
электр челтәре хужалыгы объектын урнаштыру максатларында
гавами сервитут чикләре урнашу схемасы

3 нче бит 13 нче махсус төшермә

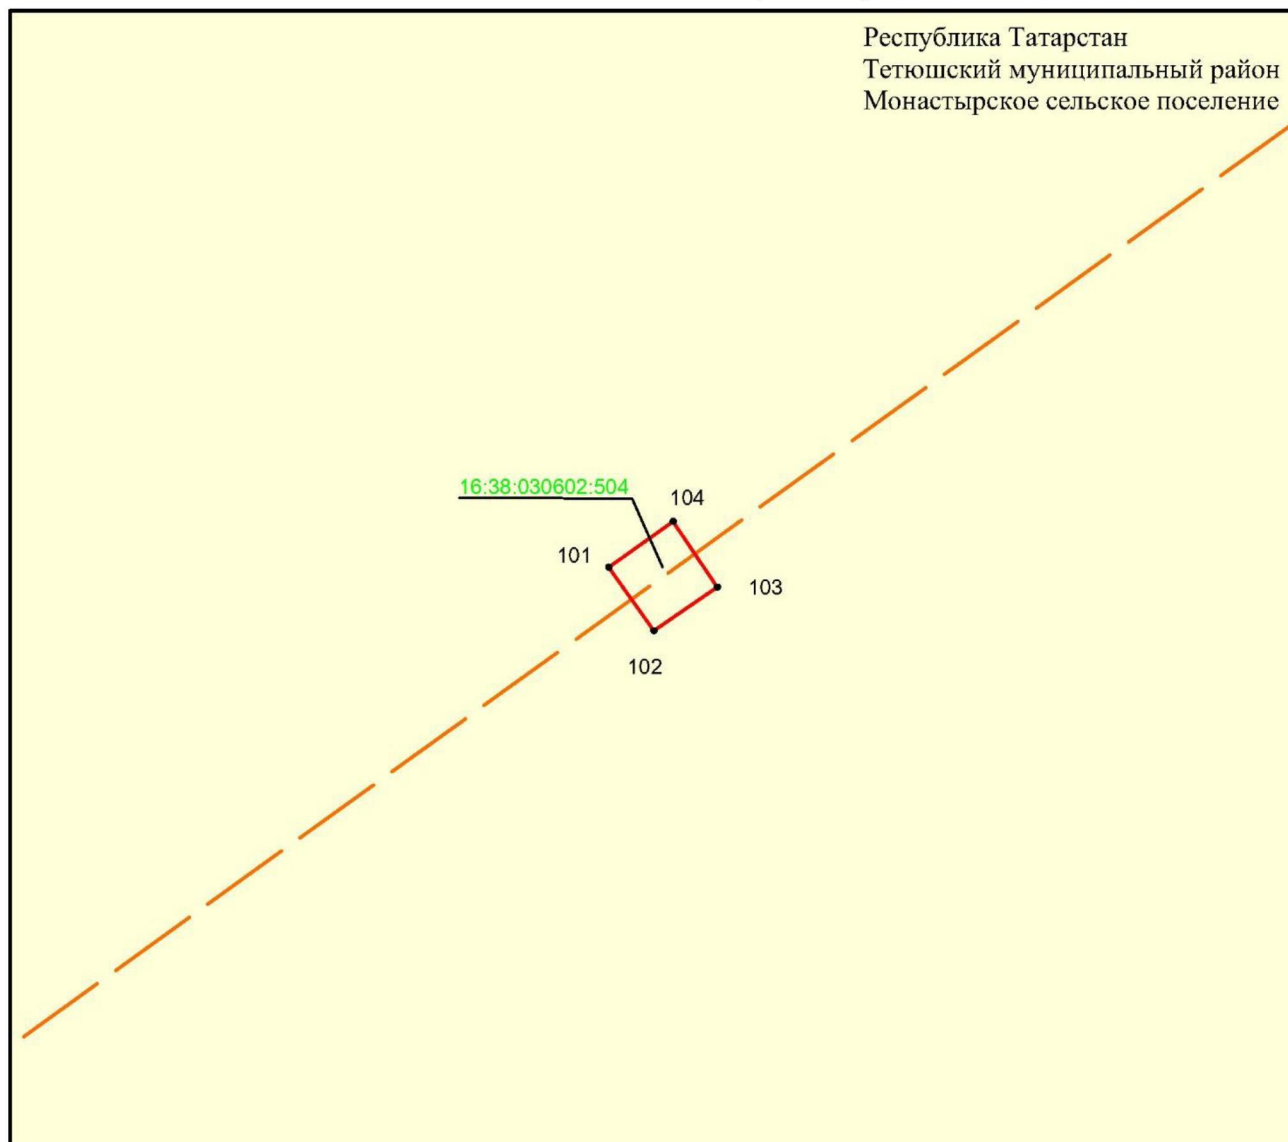

Масштабы 1 :500


Файдаланыла торган шартлы билгеләр һәм тамгалар:

- 1 – объект чикләренең характерлы ноктасы билгесе
 - (red line) – объект чиге
 - (dashed orange line) – инженерлык корылмасының проекттагы урнашу урыны (110 кВ һава линиясе күчәре)
 - (yellow) – жир кишәрлеге чиге
- 16:38:280406:90 – жир кишәрлегенең кадастр номеры.

4 бүлек

«Ямбақты – Кама Тамагы 110 кВ һава линиясе» төбәк эһәмиятендәге
электр челтәре хужалыгы объектн урнаштыру максатларында
гавами сервитут чикләре урнашу схемасы

3 нче бит 14 нче махсус төшермә

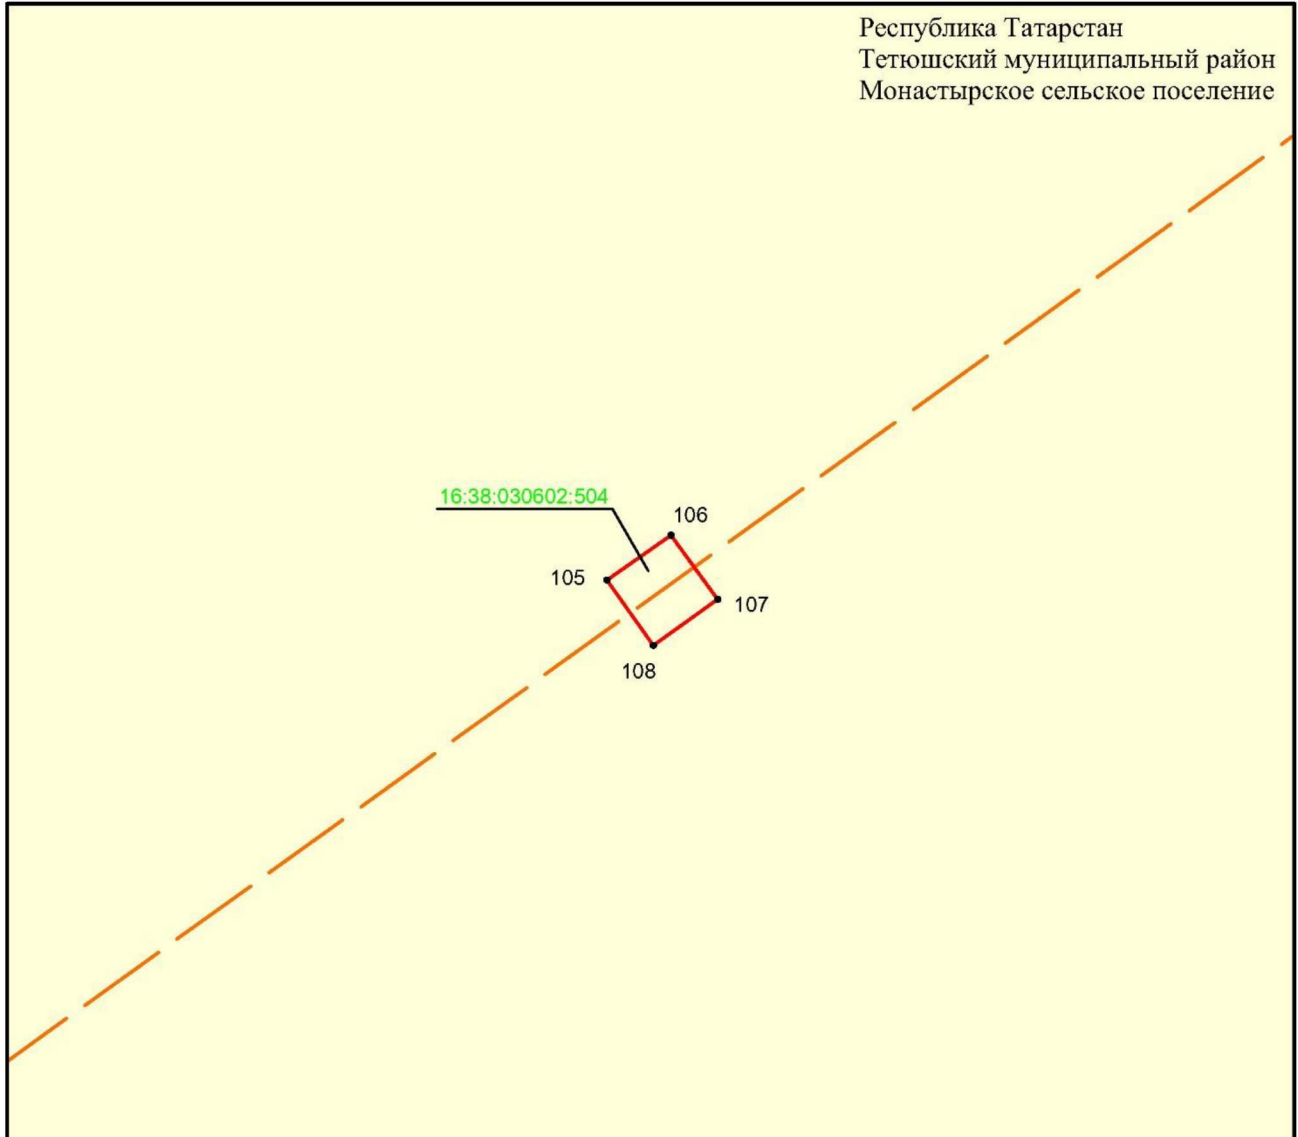

Масштабы 1 :500


Файдаланыла торган шартлы билгеләр һәм тамгалар:

- 1 – объект чикләренең характерлы ноктасы билгесе
 - — объект чиге
 - — инженерлык корылмасының проекттагы урнашу урыны (110 кВ һава линиясе күчәре)
 - — жир кишәрлеге чиге
- 16:38:280406:90 – жир кишәрлегенең кадастр номеры.

4 бүлек

«Ямбақты – Кама Тамагы 110 кВ һава линиясе» төбәк эһәмиятендәге
электр челтәре хужалыгы объектн урнаштыру максатларында
гавами сервитут чикләре урнашу схемасы

3 нче бит 15 нче махсус төшермә

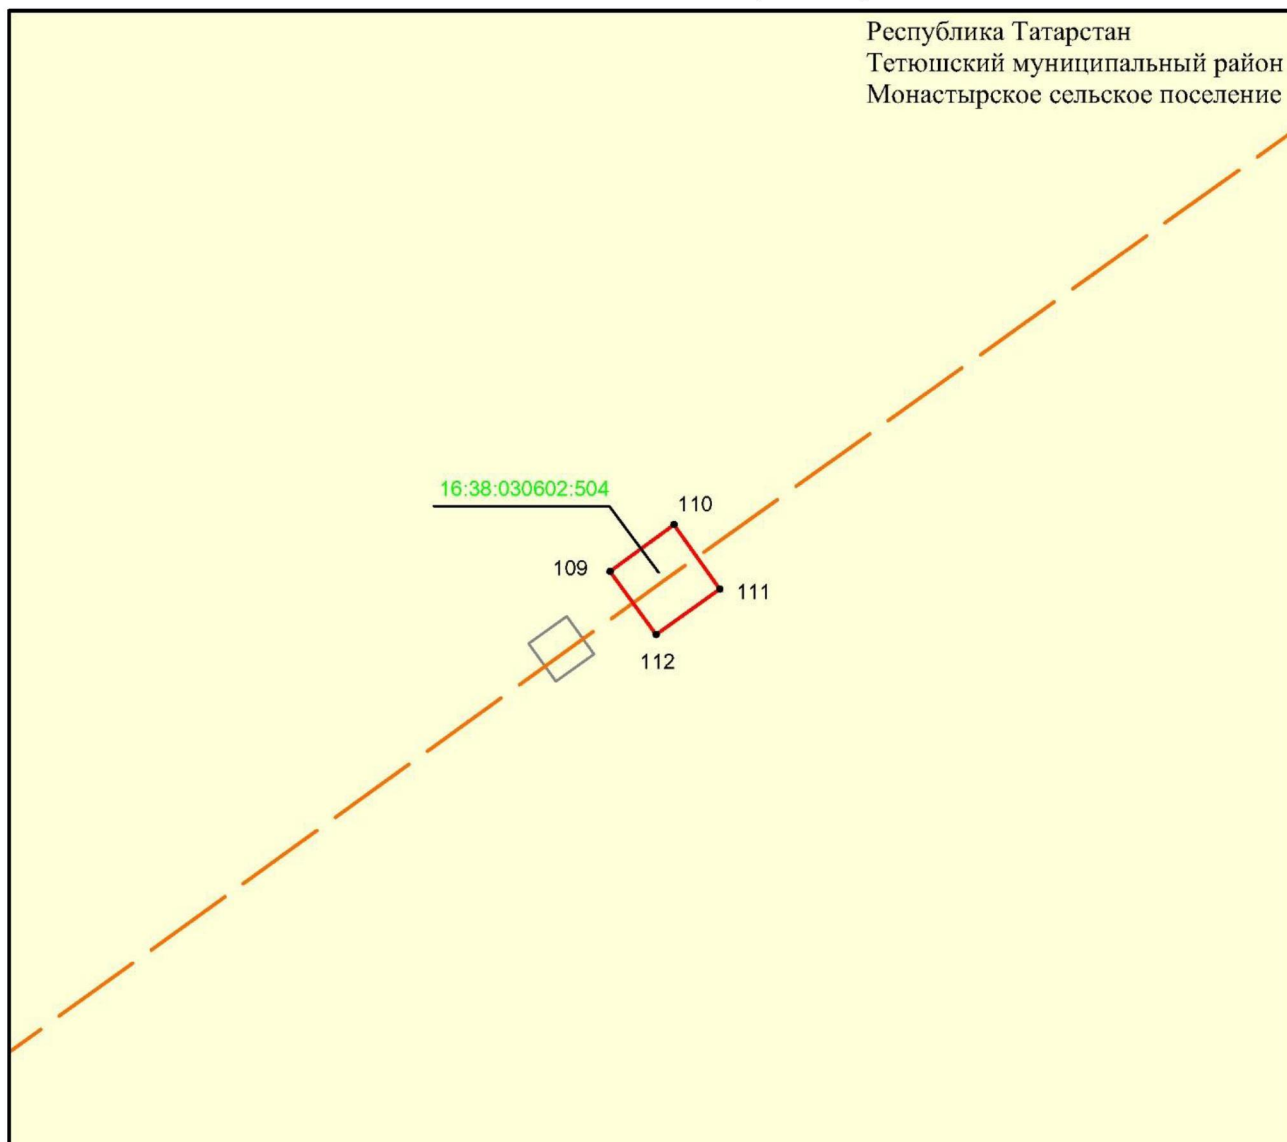

Масштабы 1 :500


Файдаланыла торган шартлы билгеләр һәм тамгалар:

- 1 – объект чикләренең характерлы ноктасы билгесе
 - (red line) – объект чиге
 - (dashed orange line) – инженерлык корылмасының проекттагы урнашу урыны (110 кВ һава линиясе күчәре)
 - (yellow) – жир кишәрлеге чиге
- 16:38:280406:90 – жир кишәрлегенең кадастр номеры.

4 бүлек

«Ямбақты – Кама Тамагы 110 кВ һава линиясе» төбәк эһәмиятендәге
электр челтәре хужалыгы объектын урнаштыру максатларында
гавами сервитут чикләре урнашу схемасы

3 нче бит 16 нчы махсус төшермә

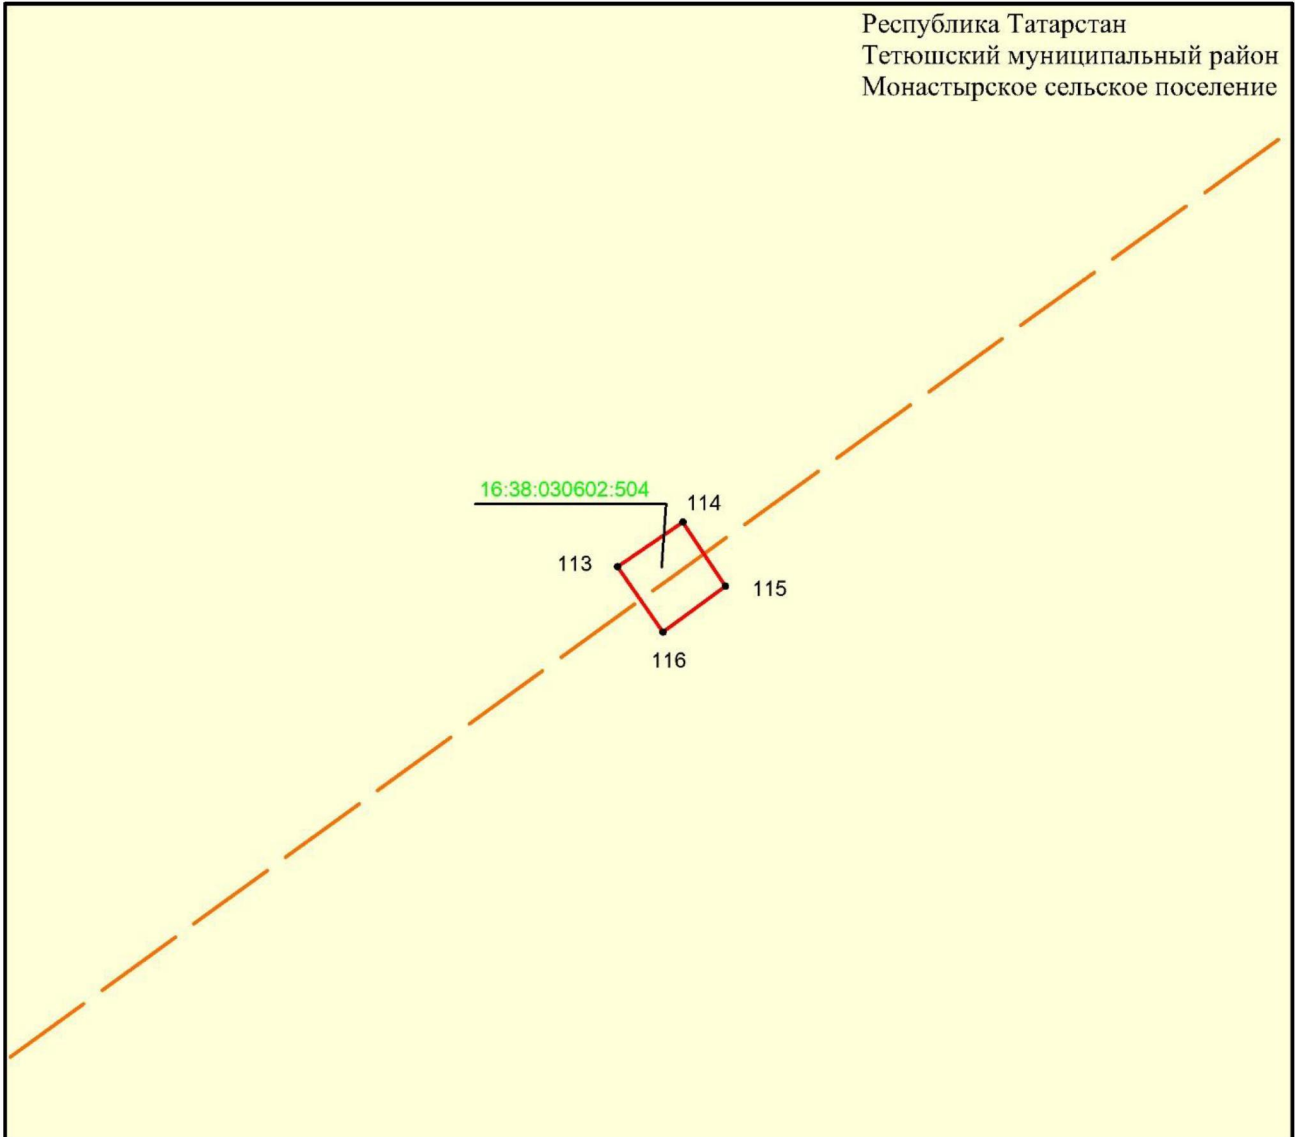

Масштабы 1 :500


Файдаланыла торган шартлы билгеләр һәм тамгалар:

- 1 – объект чикләренең характерлы ноктасы билгесе
- — объект чиге
- — инженерлык корылмасының проекттагы урнашу урыны (110 кВ һава линиясе күчәре)
- — жир кишәрлеге чиге
- 16:38:280406:90 – жир кишәрлегенең кадастр номеры.

4 бүлек

«Ямбакты – Кама Тамагы 110 кВ һава линиясе» төбәк эһәмиятендәге
электр челтәре хужалыгы объектн урнаштыру максатларында
гавами сервитут чикләре урнашу схемасы

3 нче бит 17 нче махсус төшермә

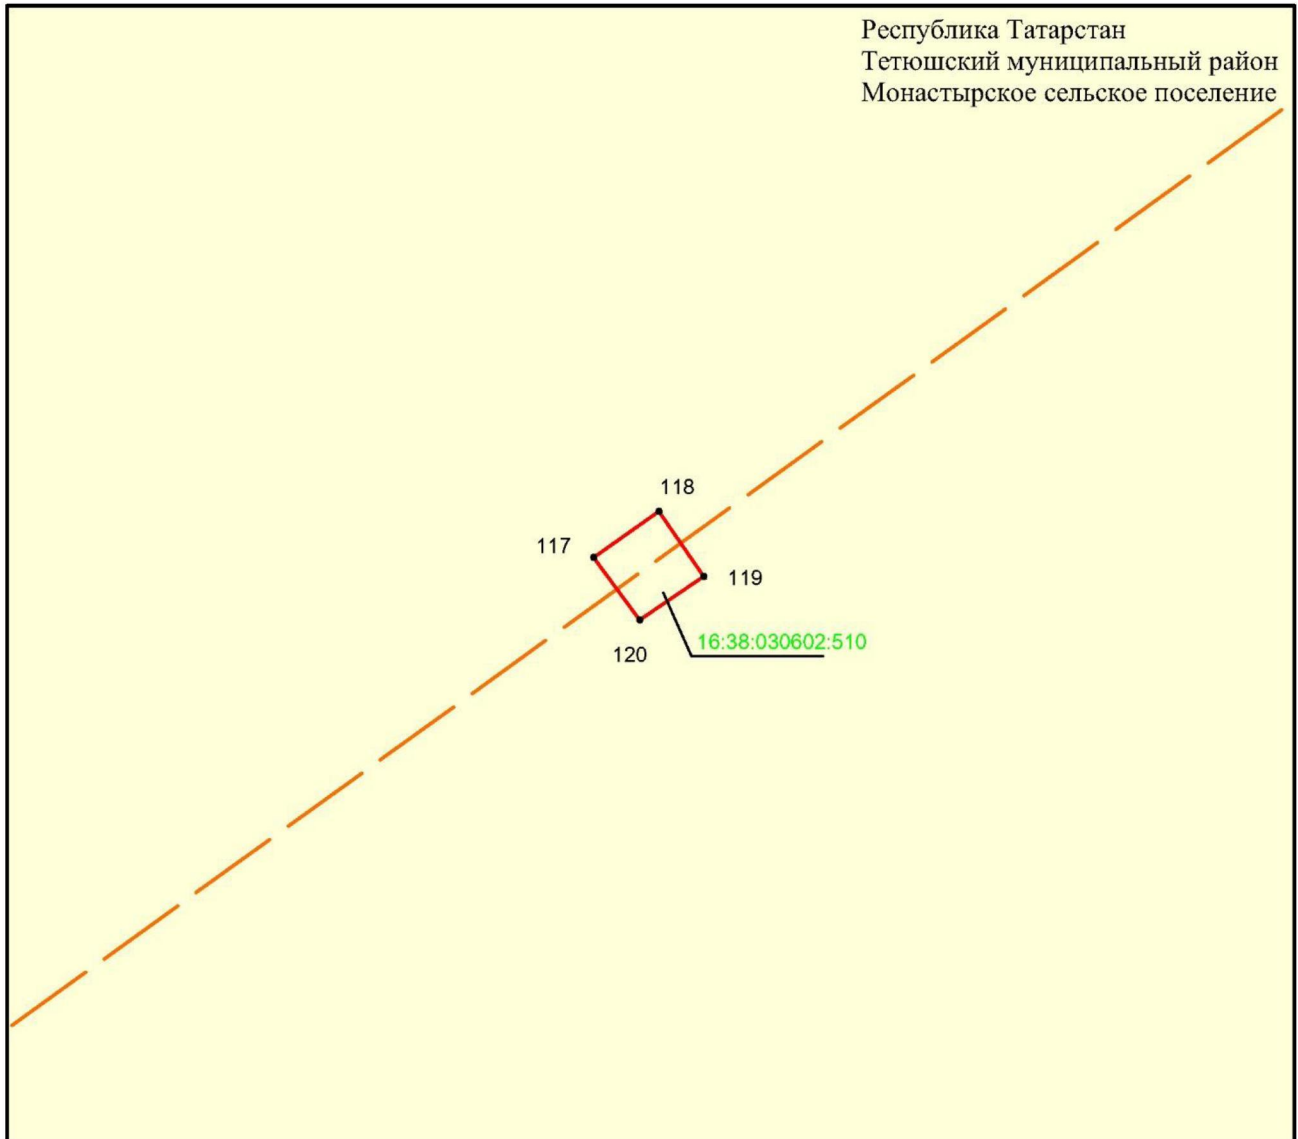

Масштабы 1 :500


Файдаланыла торган шартлы билгеләр һәм тамгалар:

- 1 – объект чикләренең характерлы ноктасы билгесе
- (red line) – объект чиге
- (dashed orange line) – инженерлык корылмасының проекттагы урнашу урыны (110 кВ һава линиясе күчәре)
- (yellow) – жир кишәрлеге чиге
- 16:38:280406:90 – жир кишәрлегенең кадастр номеры.

4 бүлек

«Ямбақты – Кама Тамагы 110 кВ һава линиясе» төбәк эһәмиятендәге
электр челтәре хужалыгы объектн урнаштыру максатларында
гавами сервитут чикләре урнашу схемасы

3 нче бит 18 нче махсус төшермә

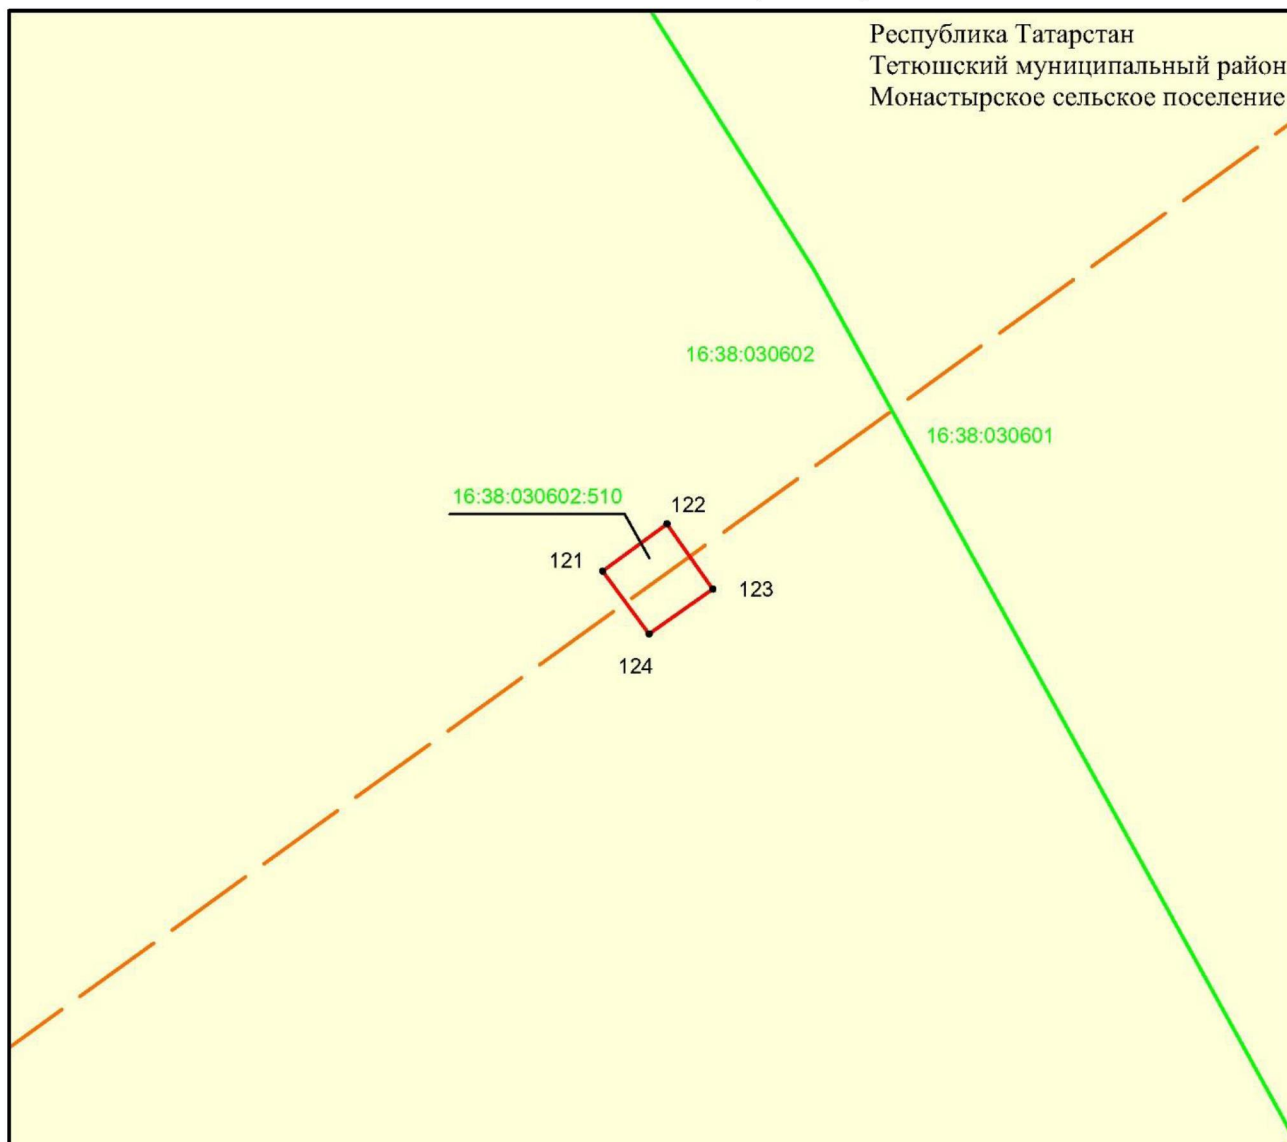

Масштабы 1 :500


Файдаланыла торган шартлы билгеләр һәм тамгалар:

- 1 – объект чикләренең характерлы ноктасы билгесе
 - (red line) – объект чиге
 - (dashed orange line) – инженерлык корылмасының проекттагы урнашу урыны (110 кВ һава линиясе күчәре)
 - (green line) – кадастр кварталы чиге
 - (yellow) – жир кишәрлеге чиге
- 16:38:030602 – кадастр кварталы номеры
16:38:030602:510 – жир кишәрлегенә кадастр номеры.

4 бүлек

«Ямбақты – Кама Тамагы 110 кВ һава линиясе» төбәк эһәмиятендәге
электр челтәре хужалыгы объектн урнаштыру максатларында
гавами сервитут чикләре урнашу схемасы

3 нче бит 19 нчы махсус төшермә

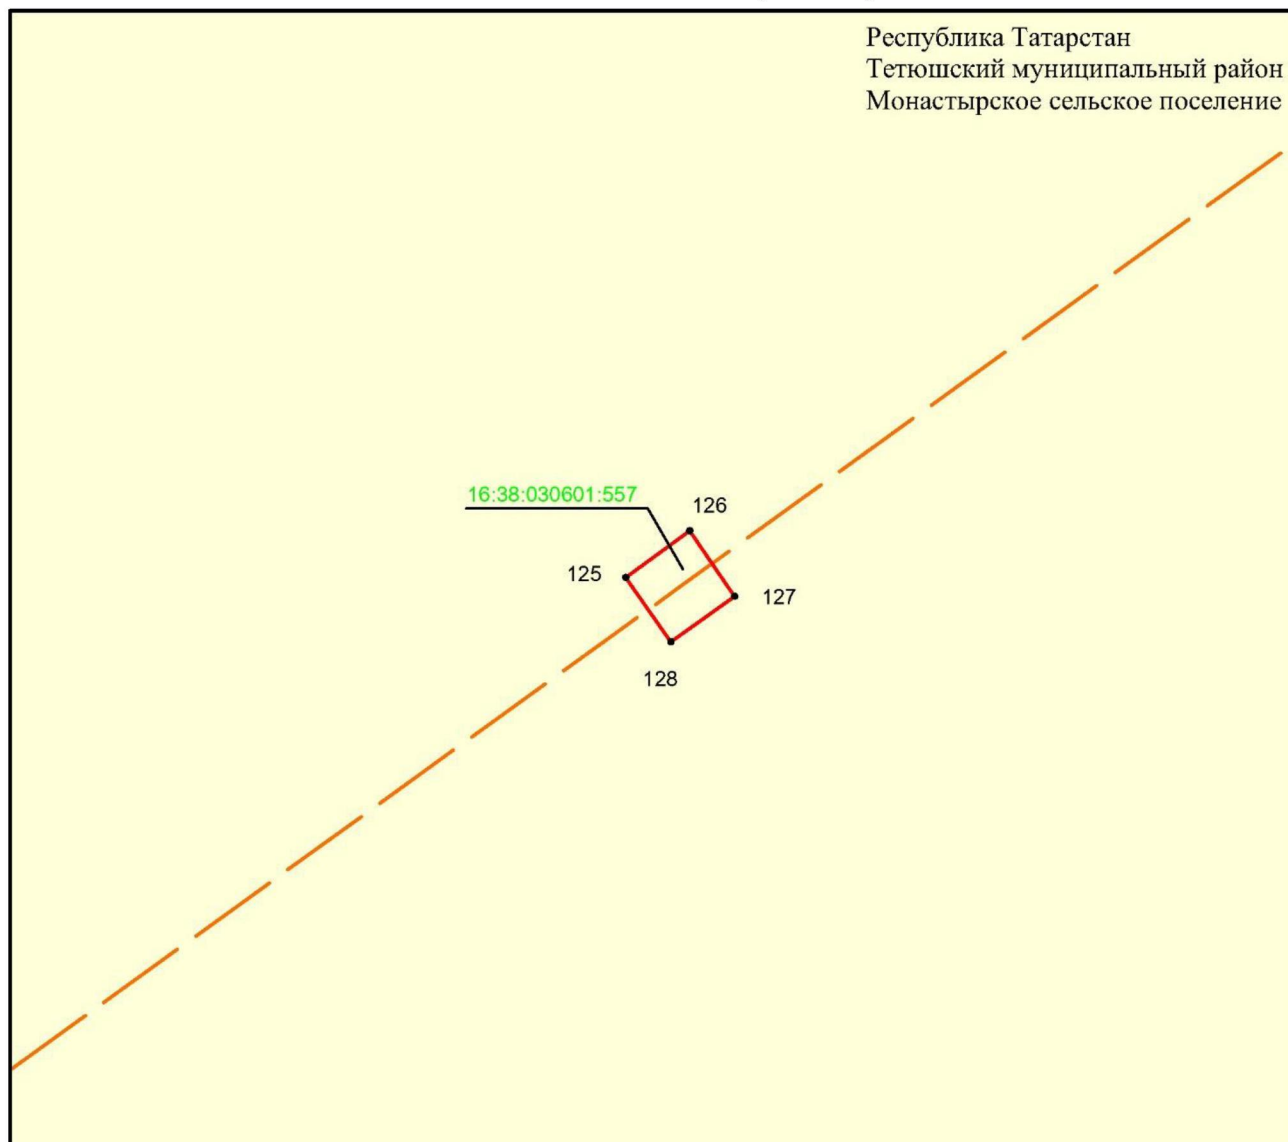

Масштабы 1 :500


Файдаланыла торган шартлы билгеләр һәм тамгалар:

- 1 – объект чикләренең характерлы ноктасы билгесе
 - — объект чиге
 - — инженерлык корылмасының проекттагы урнашу урыны (110 кВ һава линиясе күчәре)
 - — жир кишәрлеге чиге
- 16:38:280406:90 – жир кишәрлегенең кадастр номеры.

4 бүлек

«Ямбақты – Кама Тамагы 110 кВ һава линиясе» төбәк эһәмиятендәге
электр челтәре хужалыгы объектын урнаштыру максатларында
гавами сервитут чикләре урнашу схемасы

3 нче бит 20 нче махсус төшермә

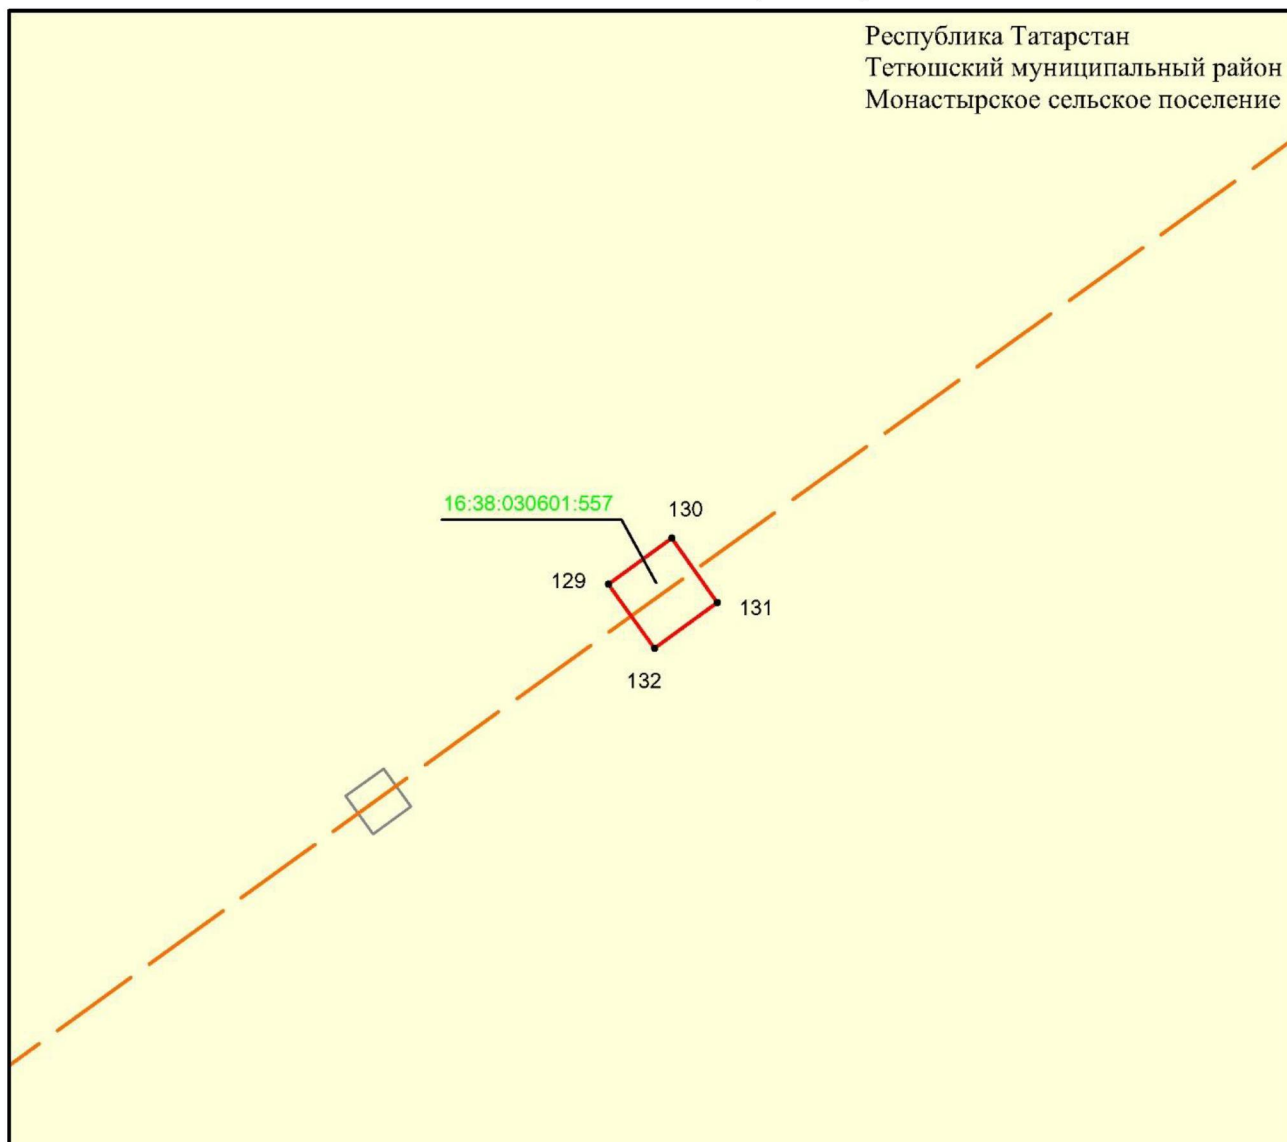

Масштабы 1 :500


Файдаланыла торган шартлы билгеләр һәм тамгалар:

- 1 – объект чикләренең характерлы ноктасы билгесе
 - (red line) – объект чиге
 - (dashed orange line) – инженерлык корылмасының проекттагы урнашу урыны (110 кВ һава линиясе күчәре)
 - (white) – жир кишәрлеге чиге
- 16:38:280406:90 – жир кишәрлегенең кадастр номеры.

4 бүлек

«Ямбақты – Кама Тамагы 110 кВ һава линиясе» төбәк эһәмиятендәге
электр челтәре хужалыгы объектын урнаштыру максатларында
гавами сервитут чикләре урнашу схемасы

3 нче бит 21 нче махсус төшермә

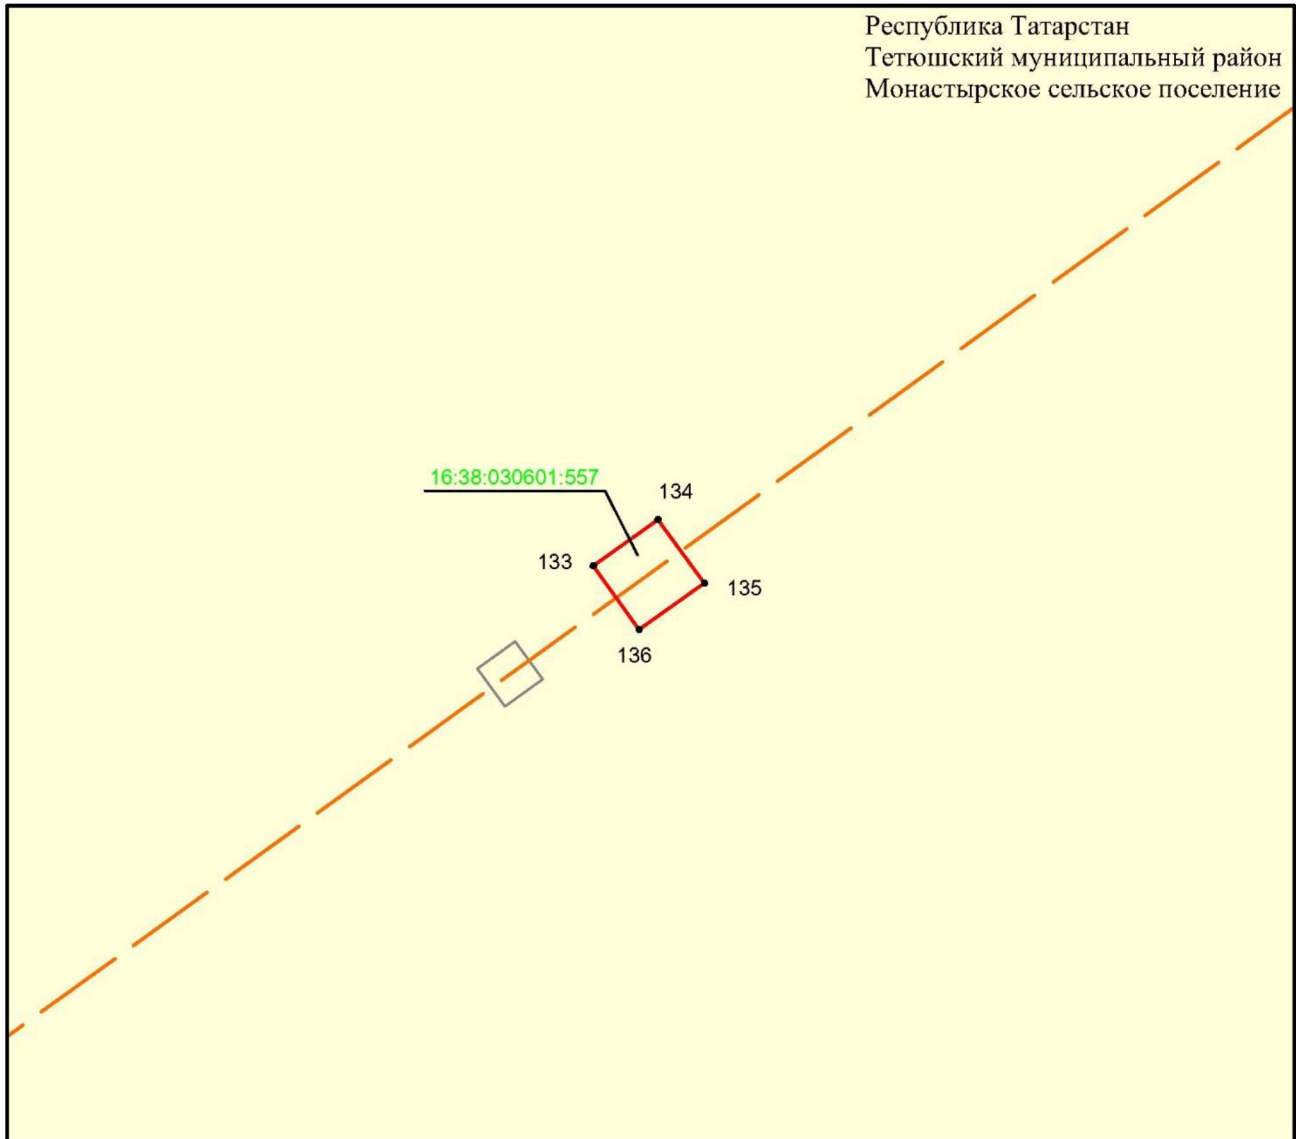

Масштабы 1 :500

Файдаланыла торган шартлы билгеләр һәм тамгалар:


- 1 – объект чикләренең характерлы ноктасы билгесе
- — объект чиге
- — инженерлык корылмасының проекттагы урнашу урыны (110 кВ һава линиясе күчәре)
- — жир кишәрлеге чиге

16:38:280406:90 – жир кишәрлегенең кадастр номеры.

4 бүлек

«Ямбақты – Кама Тамагы 110 кВ һава линиясе» төбәк эһәмиятендәге
электр челтәре хужалыгы объектын урнаштыру максатларында
гавами сервитут чикләре урнашу схемасы

3 нче бит 22 нче махсус төшермә

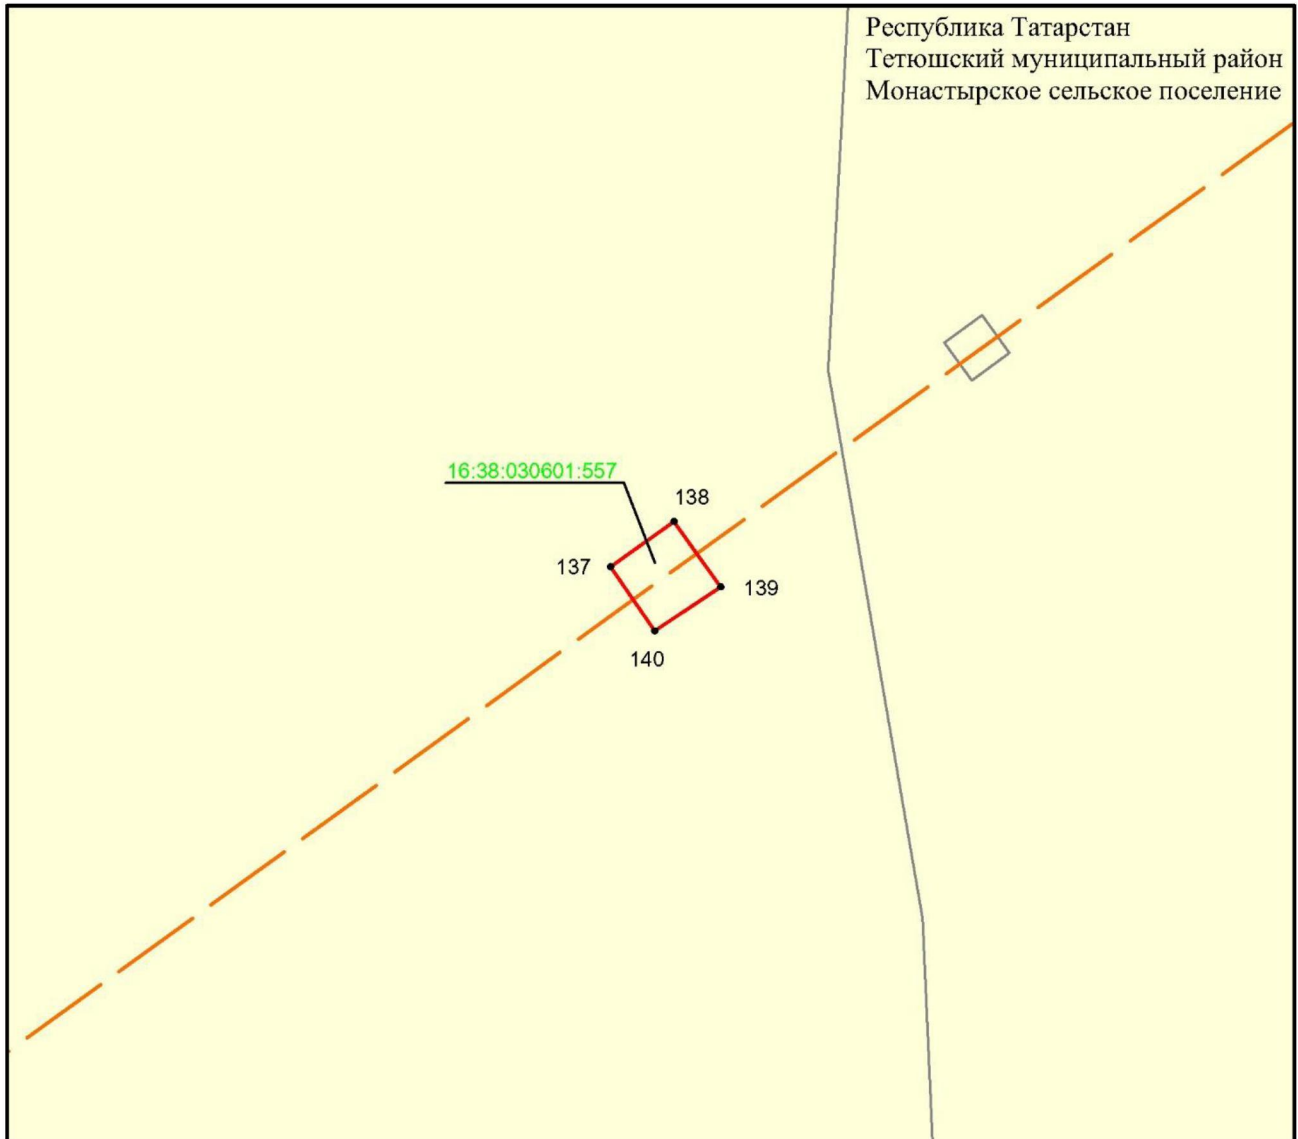

Масштабы 1 :500


Файдаланыла торган шартлы билгеләр һәм тамгалар:

- 1 – объект чикләренең характерлы ноктасы билгесе
 - (red line) – объект чиге
 - (dashed orange line) – инженерлык корылмасының проекттагы урнашу урыны (110 кВ һава линиясе күчәре)
 - (yellow) – жир кишәрлеге чиге
- 16:38:280406:90 – жир кишәрлегенең кадастр номеры.

4 бүлек

«Ямбакты – Кама Тамагы 110 кВ һава линиясе» төбәк эһәмиятендәге
электр челтәре хужалыгы объектын урнаштыру максатларында
гавами сервитут чикләре урнашу схемасы

3 нче бит 23 нче махсус төшермә

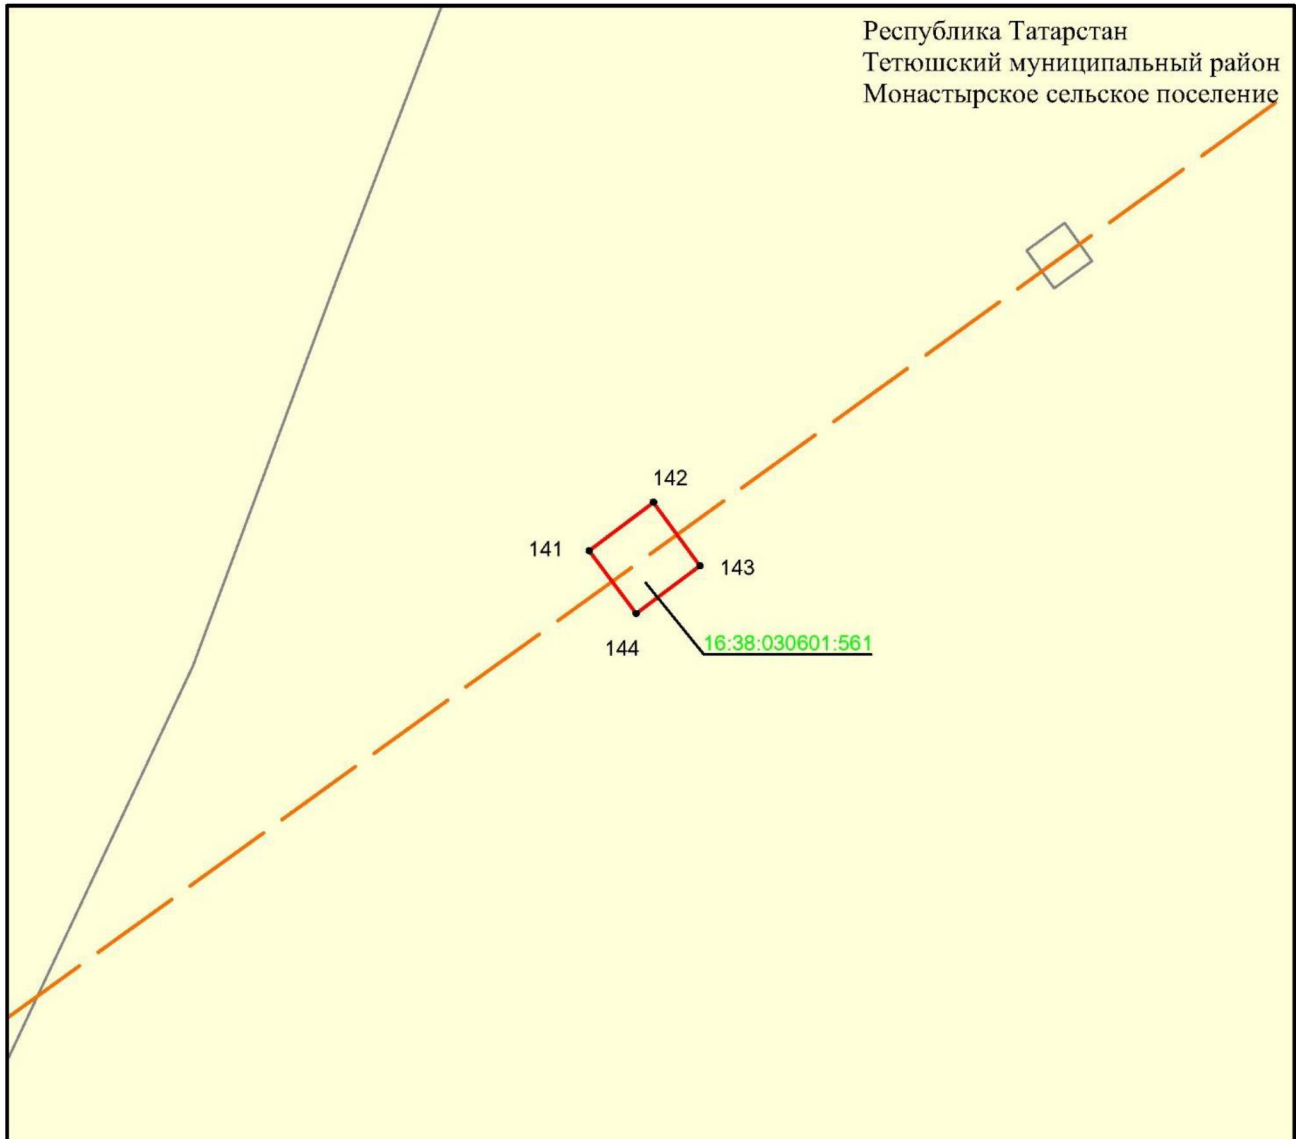

Масштабы 1 :500

Файдаланыла торган шартлы билгеләр һәм тамгалар:


- 1 – объект чикләренең характерлы ноктасы билгесе
- — объект чиге
- — инженерлык корылмасының проекттагы урнашу урыны (110 кВ һава линиясе күчәре)
- — жир кишәрлеге чиге

16:38:280406:90 – жир кишәрлегенең кадастр номеры.

4 бүлек

«Ямбакты – Кама Тамагы 110 кВ һава линиясе» төбәк эһәмиятендәге
 электр челтәре хужалыгы объектын урнаштыру максатларында
 гавами сервитут чикләре урнашу схемасы

4 нче бит

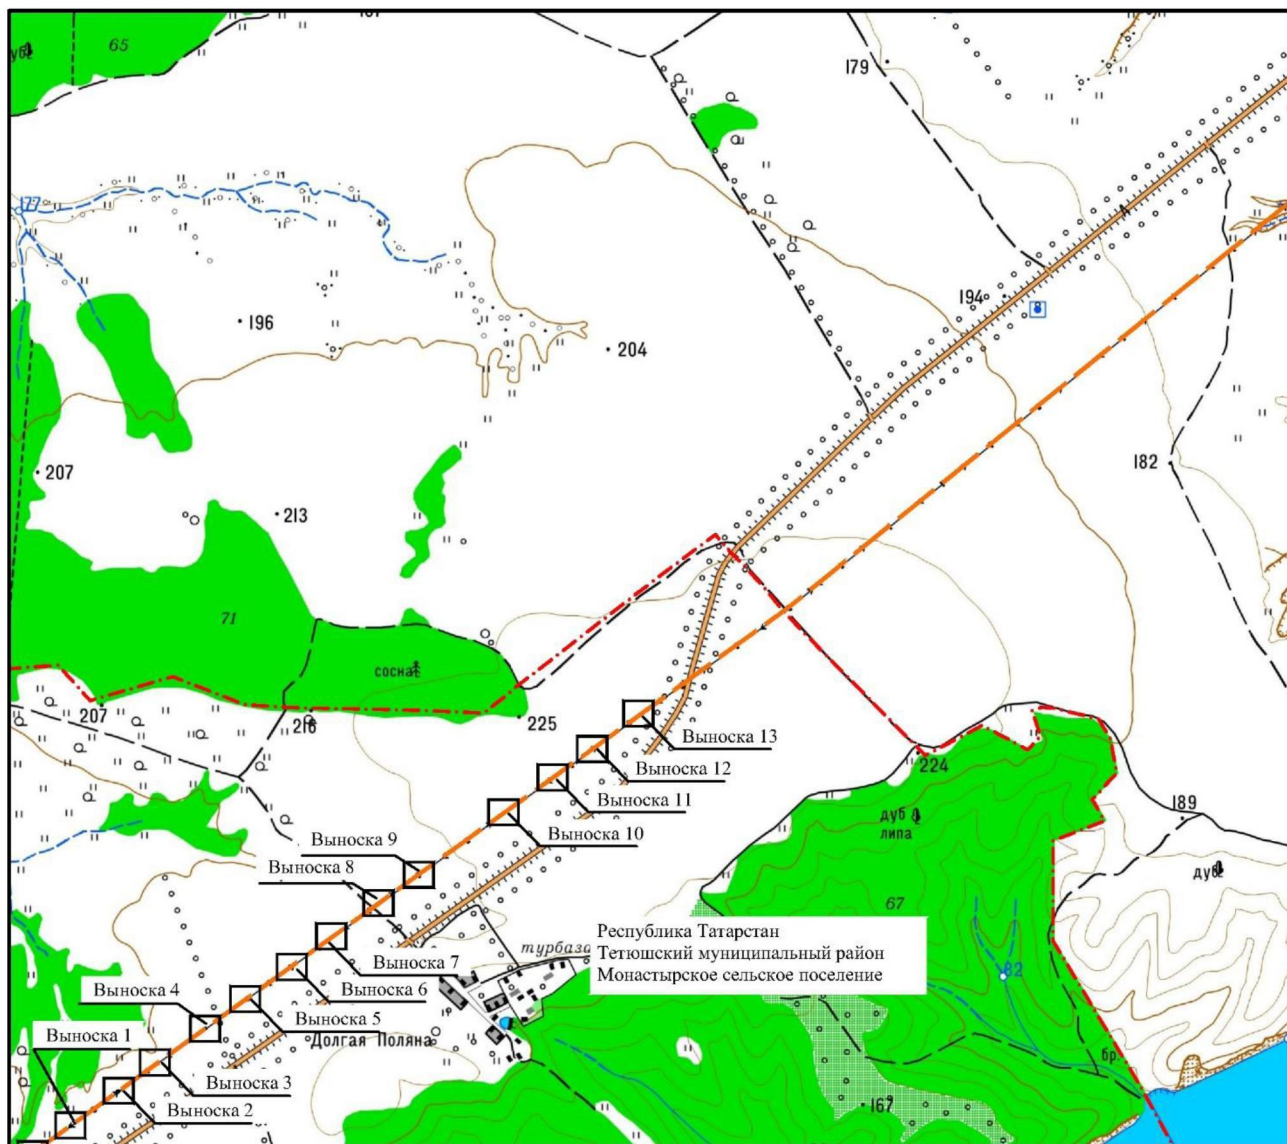

Масштабы 1 :25 000


Файдаланыла торган шартлы билгеләр һәм тамгалар:

- — — — — – инженерлык корылмасының проекттагы урнашу урыны (110 кВ һава линиясе күчәре)
- - - - - – муниципаль район, шәһәр округы чиге.

4 бүлек

«Ямбақты – Кама Тамагы 110 кВ һава линиясе» төбәк эһәмиятендәге
электр челтәре хужалыгы объектн урнаштыру максатларында
гавами сервитут чикләре урнашу схемасы

4 нче бит 1 нче махсус төшермә

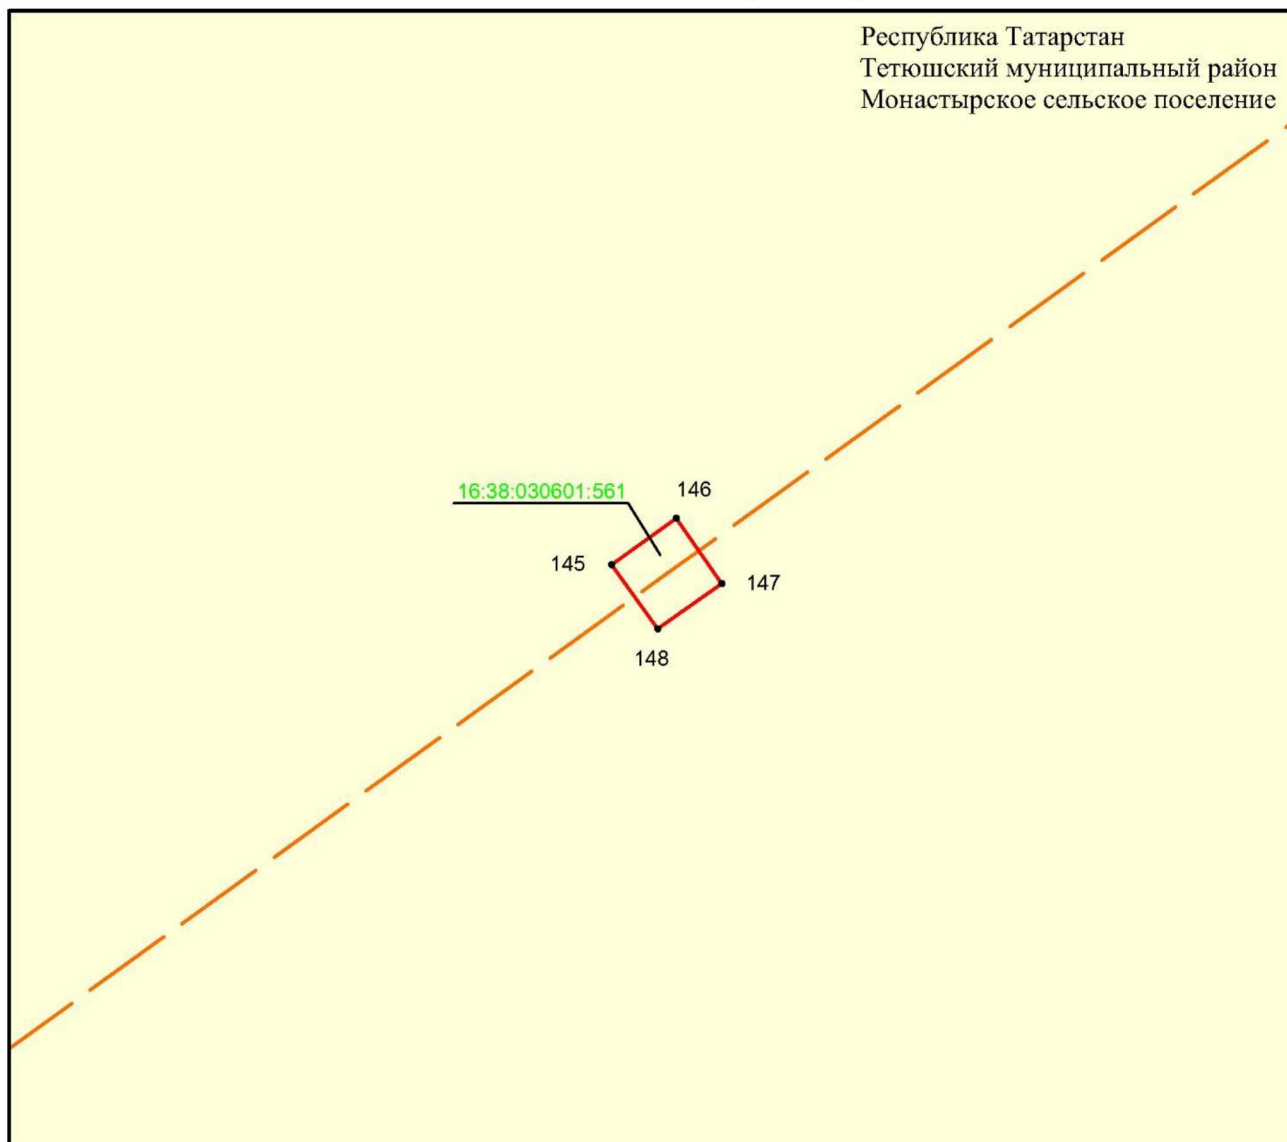

Масштабы 1 :500


Файдаланыла торган шартлы билгеләр һәм тамгалар:

- 1 – объект чикләренең характерлы ноктасы билгесе
- — объект чиге
- — инженерлык корылмасының проекттагы урнашу урыны (110 кВ һава линиясе күчәре)
- — жир кишәрлеге чиге
- 16:38:280406:90 – жир кишәрлегенең кадастр номеры.

4 бүлек

«Ямбақты – Кама Тамагы 110 кВ һава линиясе» төбәк эһәмиятендәге
электр челтәре хужалыгы объектын урнаштыру максатларында
гавами сервитут чикләре урнашу схемасы

4 нче бит 2 нче махсус төшермә

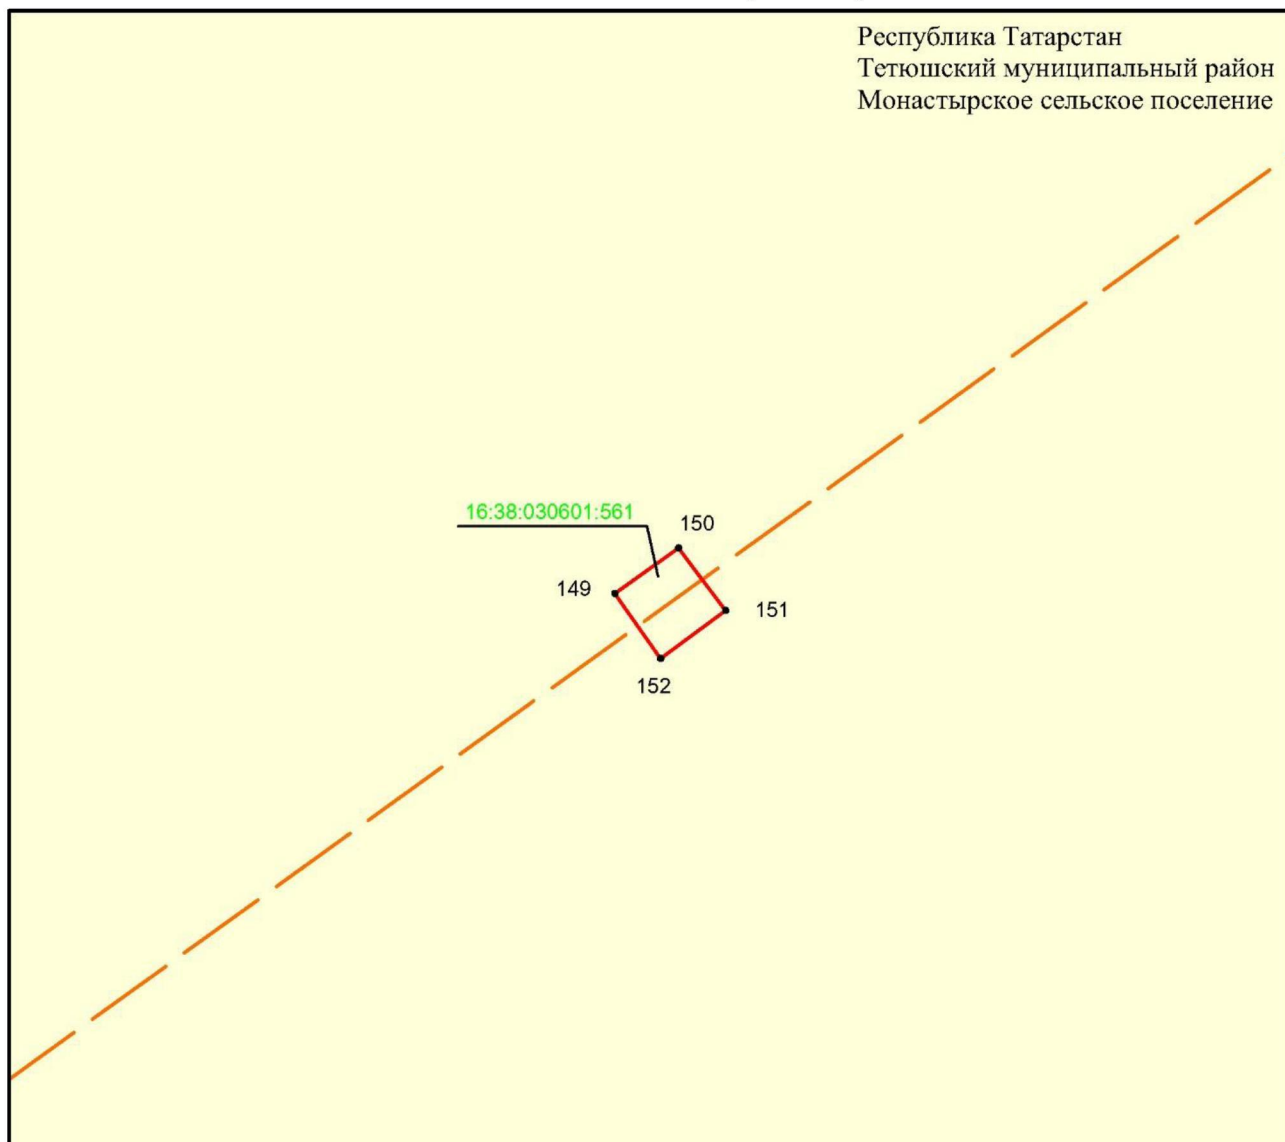

Масштабы 1 :500

Файдаланыла торган шартлы билгеләр һәм тамгалар:


- 1 – объект чикләренең характерлы ноктасы билгесе
- — объект чиге
- — инженерлык корылмасының проекттагы урнашу урыны (110 кВ һава линиясе күчәре)
- — жир кишәрлеге чиге

16:38:280406:90 – жир кишәрлегенең кадастр номеры.

4 бүлек

«Ямбақты – Кама Тамагы 110 кВ һава линиясе» төбәк эһәмиятендәге
электр челтәре хужалыгы объектн урнаштыру максатларында
гавами сервитут чикләре урнашу схемасы

4 нче бит 3 нче махсус төшермә

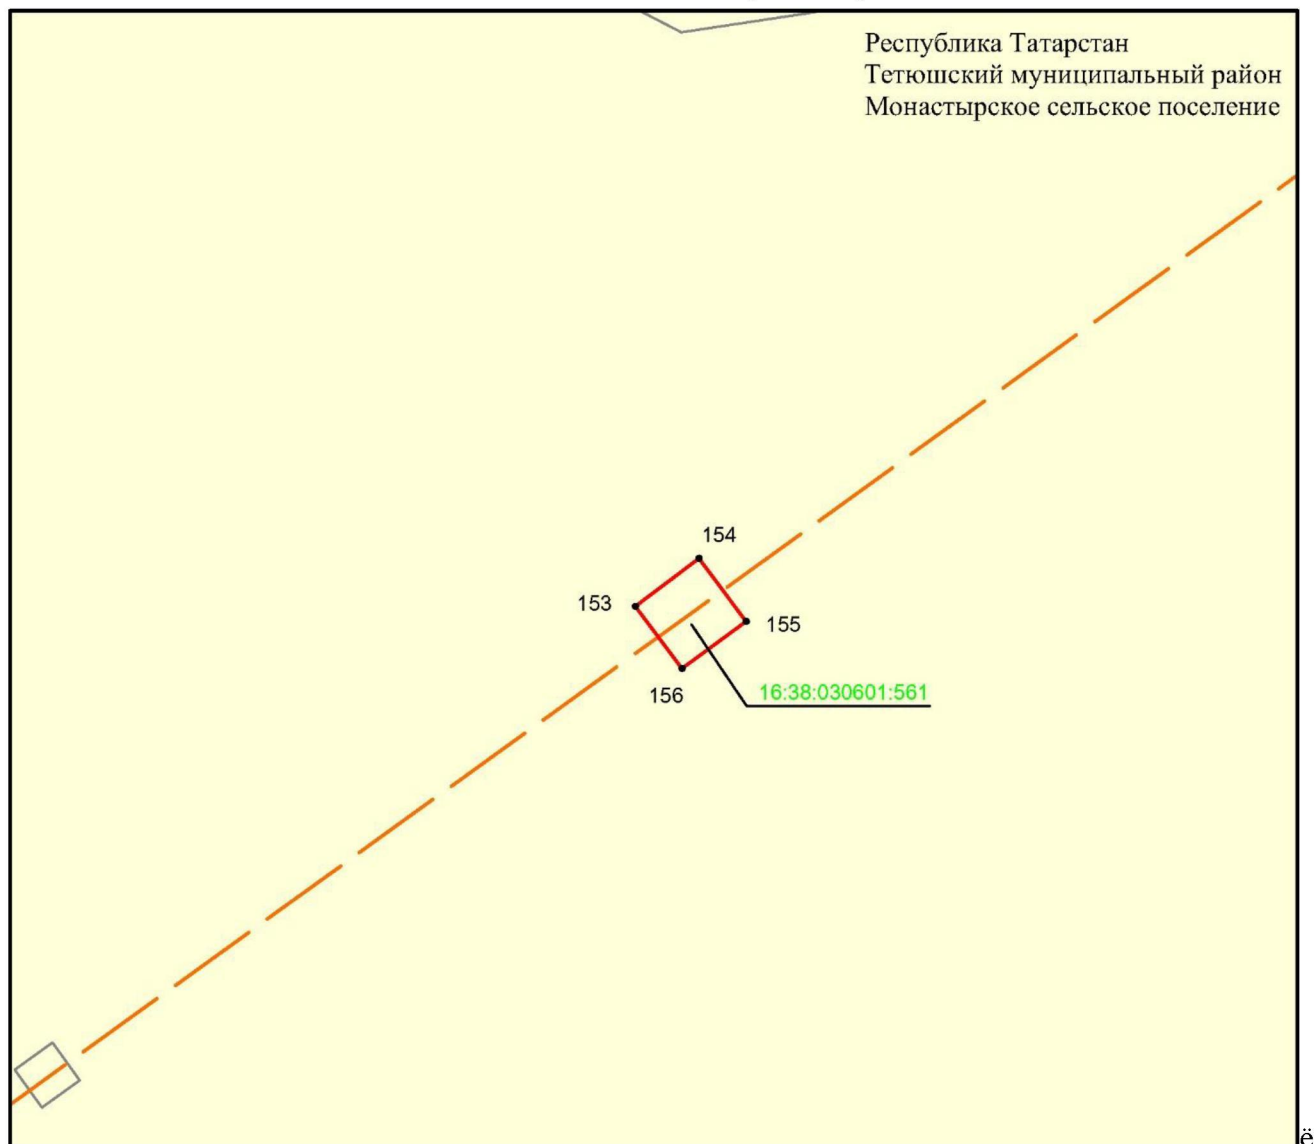

Масштабы 1 :500

Файдаланыла торган шартлы билгеләр һәм тамгалар:


- 1 – объект чикләренең характерлы ноктасы билгесе
- — объект чиге
- — инженерлык корылмасының проекттагы урнашу урыны (110 кВ һава линиясе күчәре)
- — жир кишәрлеге чиге

16:38:280406:90 — жир кишәрлегенең кадастр номеры.

4 бүлек

«Ямбақты – Кама Тамагы 110 кВ һава линиясе» төбәк эһәмиятендәге
электр челтәре хужалыгы объектын урнаштыру максатларында
гавами сервитут чикләре урнашу схемасы

4 нче бит 4 нче махсус төшермә

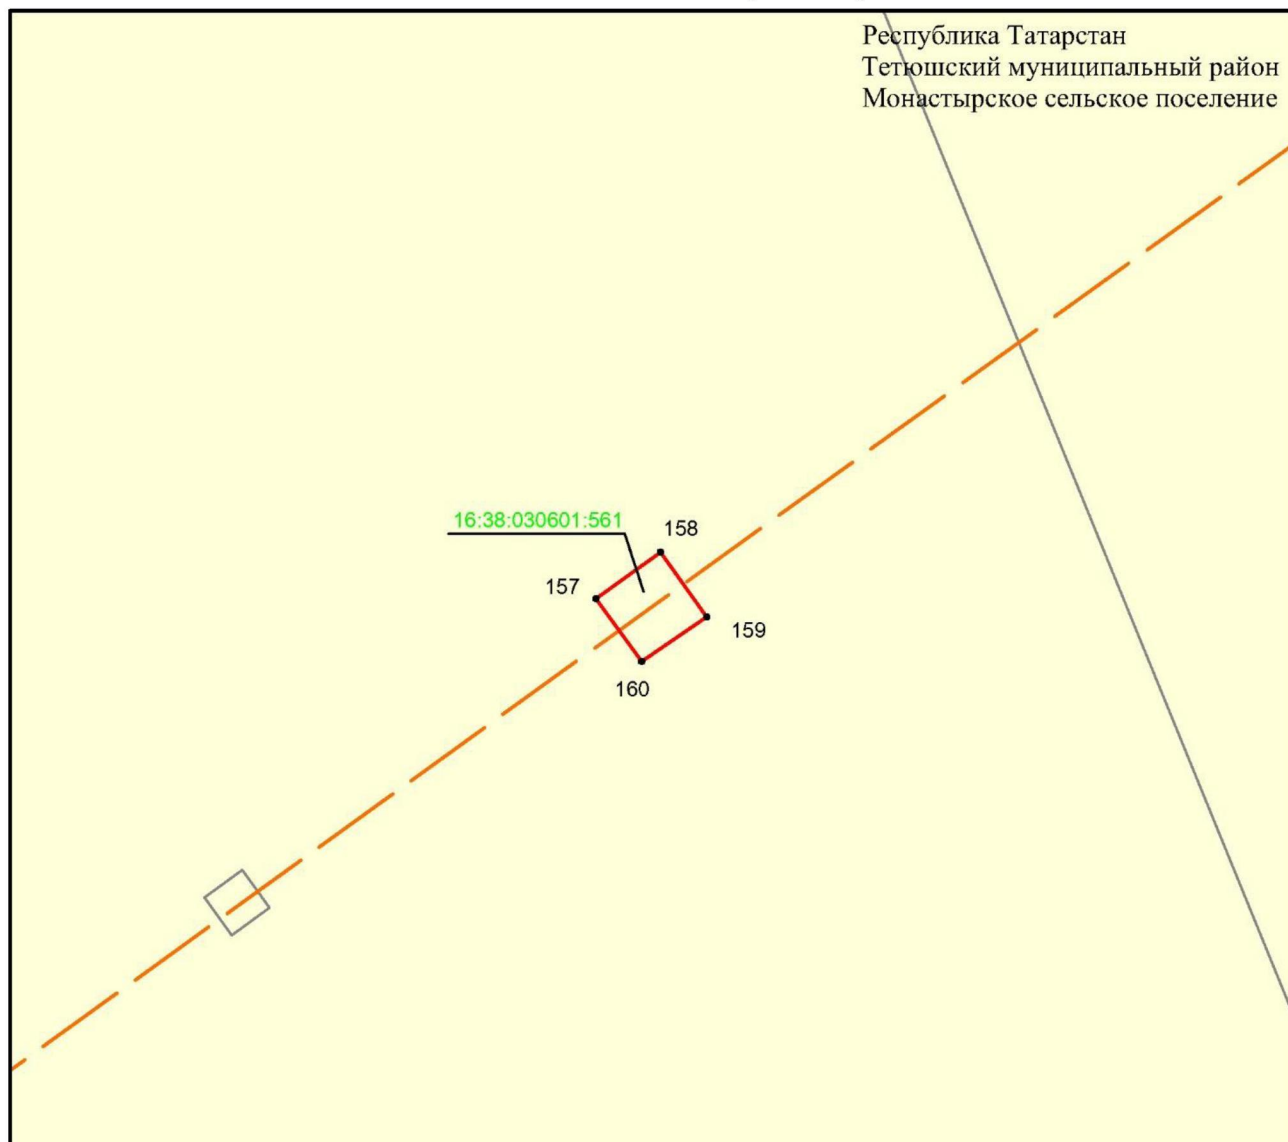

Масштабы 1 :500

Файдаланыла торган шартлы билгеләр һәм тамгалар:


- 1 – объект чикләренең характерлы ноктасы билгесе
- — объект чиге
- — инженерлык корылмасының проекттагы урнашу урыны (110 кВ һава линиясе күчәре)
- — жир кишәрлеге чиге

16:38:280406:90 – жир кишәрлегенең кадастр номеры.

4 бүлек

«Ямбақты – Кама Тамагы 110 кВ һава линиясе» төбәк эһәмиятендәге
электр челтәре хужалыгы объектын урнаштыру максатларында
гавами сервитут чикләре урнашу схемасы

4 нче бит 5 нче махсус төшермә

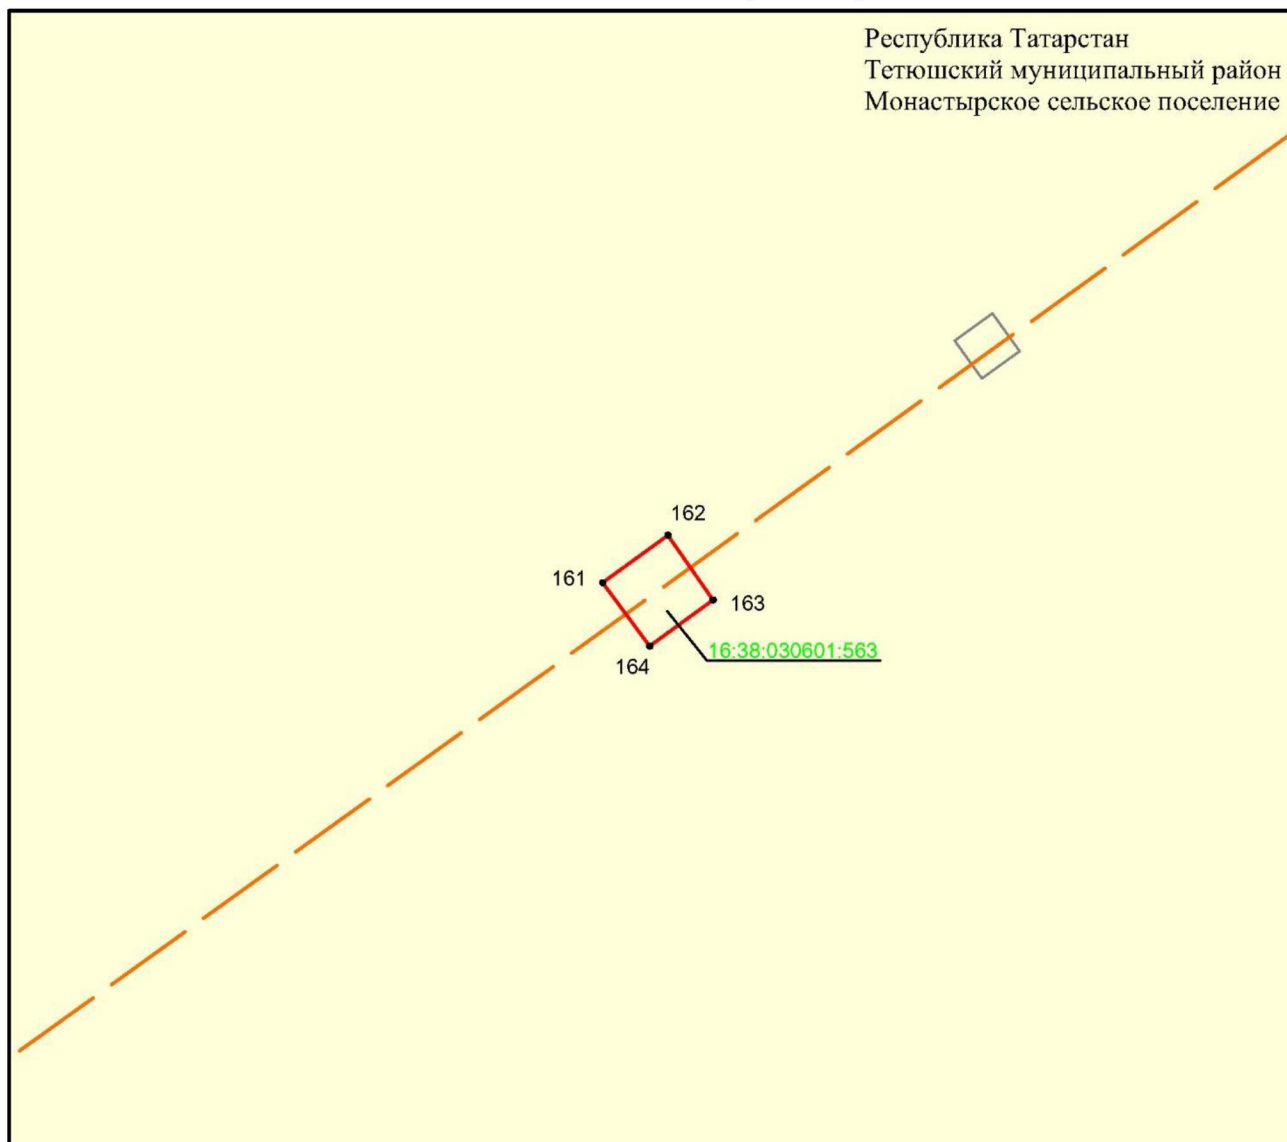

Масштабы 1 :500

Файдаланыла торган шартлы билгеләр һәм тамгалар:


- 1 – объект чикләренең характерлы ноктасы билгесе
- — объект чиге
- — инженерлык корылмасының проекттагы урнашу урыны (110 кВ һава линиясе күчәре)
- — жир кишәрлеге чиге

16:38:280406:90 – жир кишәрлегенең кадастр номеры.

4 бүлек

«Ямбакты – Кама Тамагы 110 кВ һава линиясе» төбәк эһәмиятендәге
электр челтәре хужалыгы объектн урнаштыру максатларында
гавами сервитут чикләре урнашу схемасы

4 нче бит 6 нчы махсус төшермә

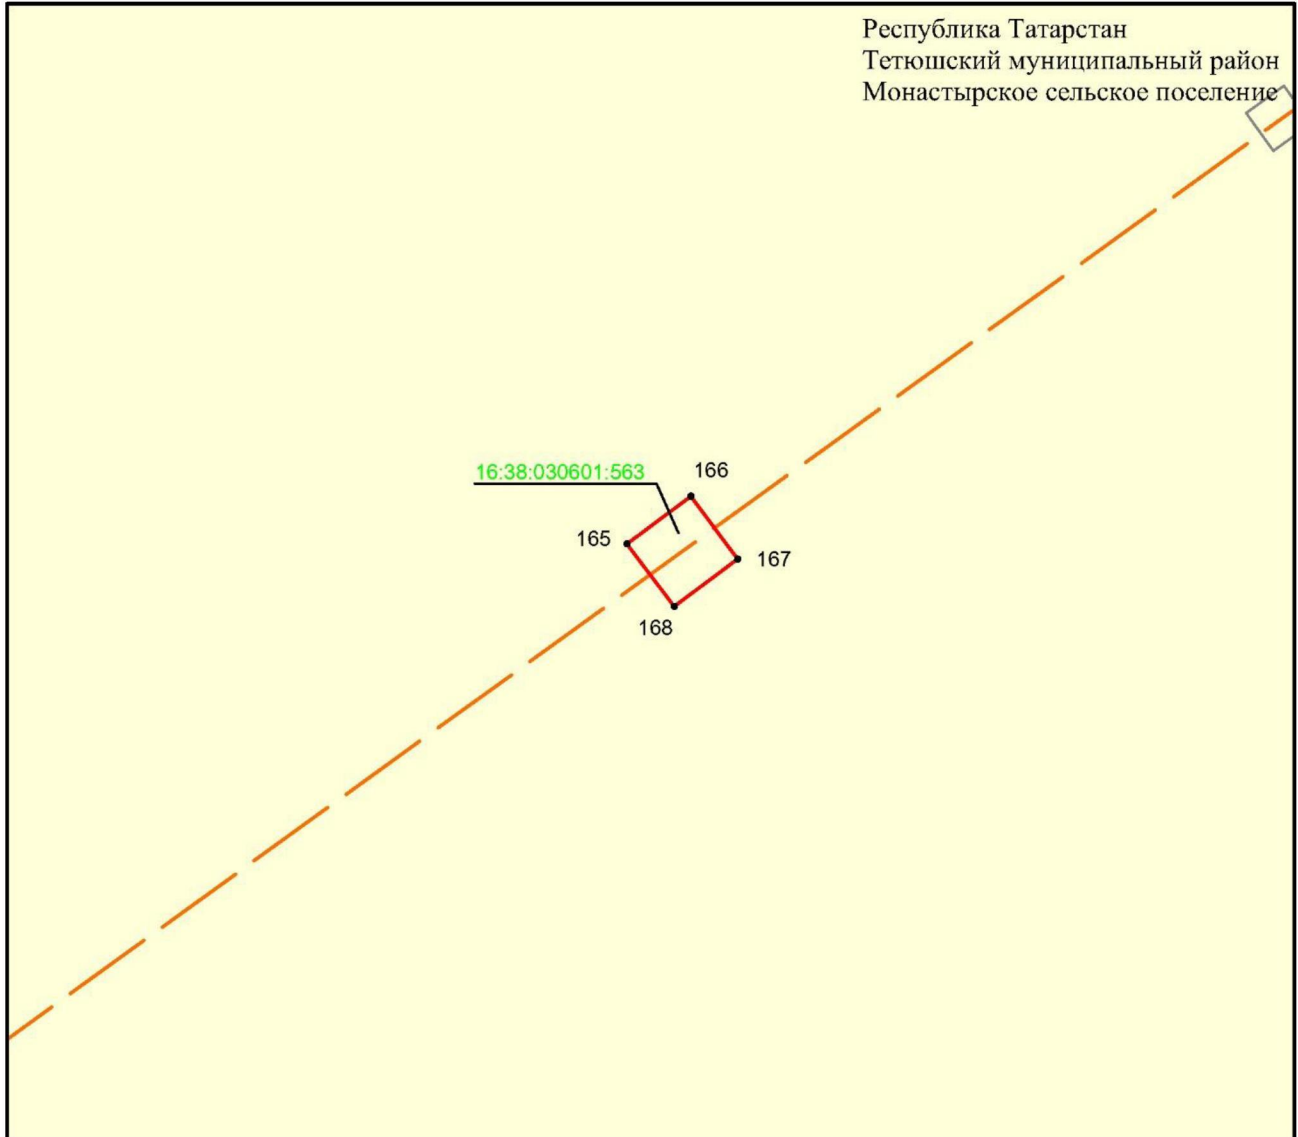

Масштабы 1 :500

Файдаланыла торган шартлы билгеләр һәм тамгалар:


- 1 – объект чикләренең характерлы ноктасы билгесе
- (red line) – объект чиге
- (dashed orange line) – инженерлык корылмасының проекттагы урнашу урыны (110 кВ һава линиясе күчәре)
- (yellow) – жир кишәрлеге чиге

16:38:280406:90 – жир кишәрлегенең кадастр номеры.

4 бүлек

«Ямбақты – Кама Тамагы 110 кВ һава линиясе» төбәк эһәмиятендәге
электр челтәре хужалыгы объектын урнаштыру максатларында
гавами сервитут чикләре урнашу схемасы

4 нче бит 7 нче махсус төшермә

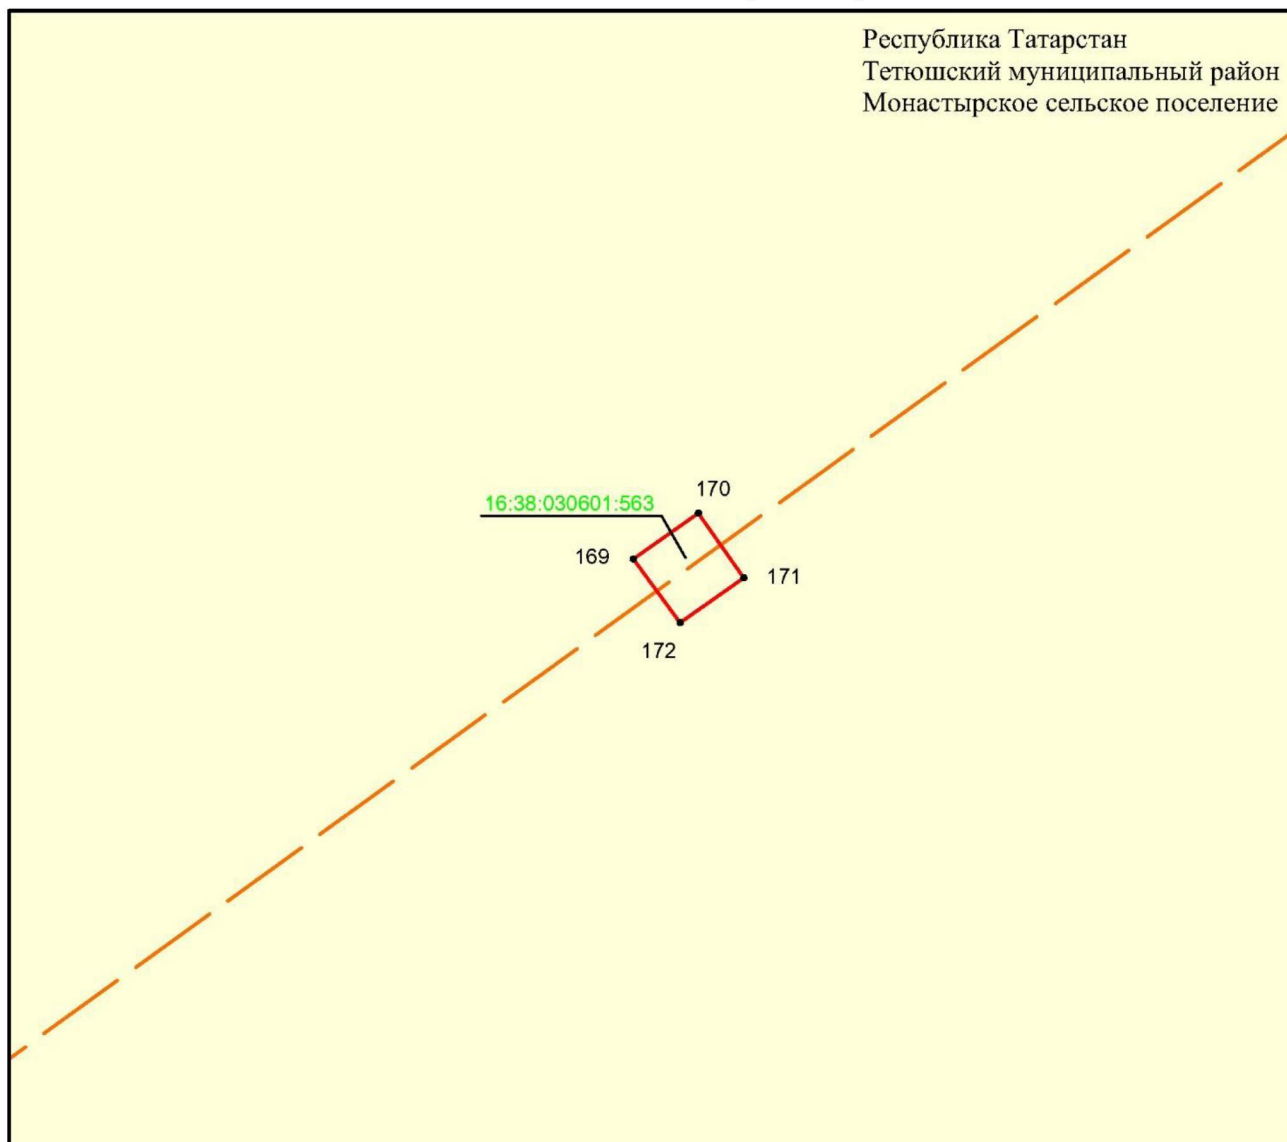

Масштабы 1 :500


Файдаланыла торган шартлы билгеләр һәм тамгалар:

- 1 – объект чикләренең характерлы ноктасы билгесе
 - — объект чиге
 - — инженерлык корылмасының проекттагы урнашу урыны (110 кВ һава линиясе күчәре)
 - — жир кишәрлеге чиге
- 16:38:280406:90 – жир кишәрлегенең кадастр номеры.

4 бүлек

«Ямбақты – Кама Тамагы 110 кВ һава линиясе» төбәк эһәмиятендәге
электр челтәре хужалыгы объектын урнаштыру максатларында
гавами сервитут чикләре урнашу схемасы

4 нче бит 8 нче махсус төшермә

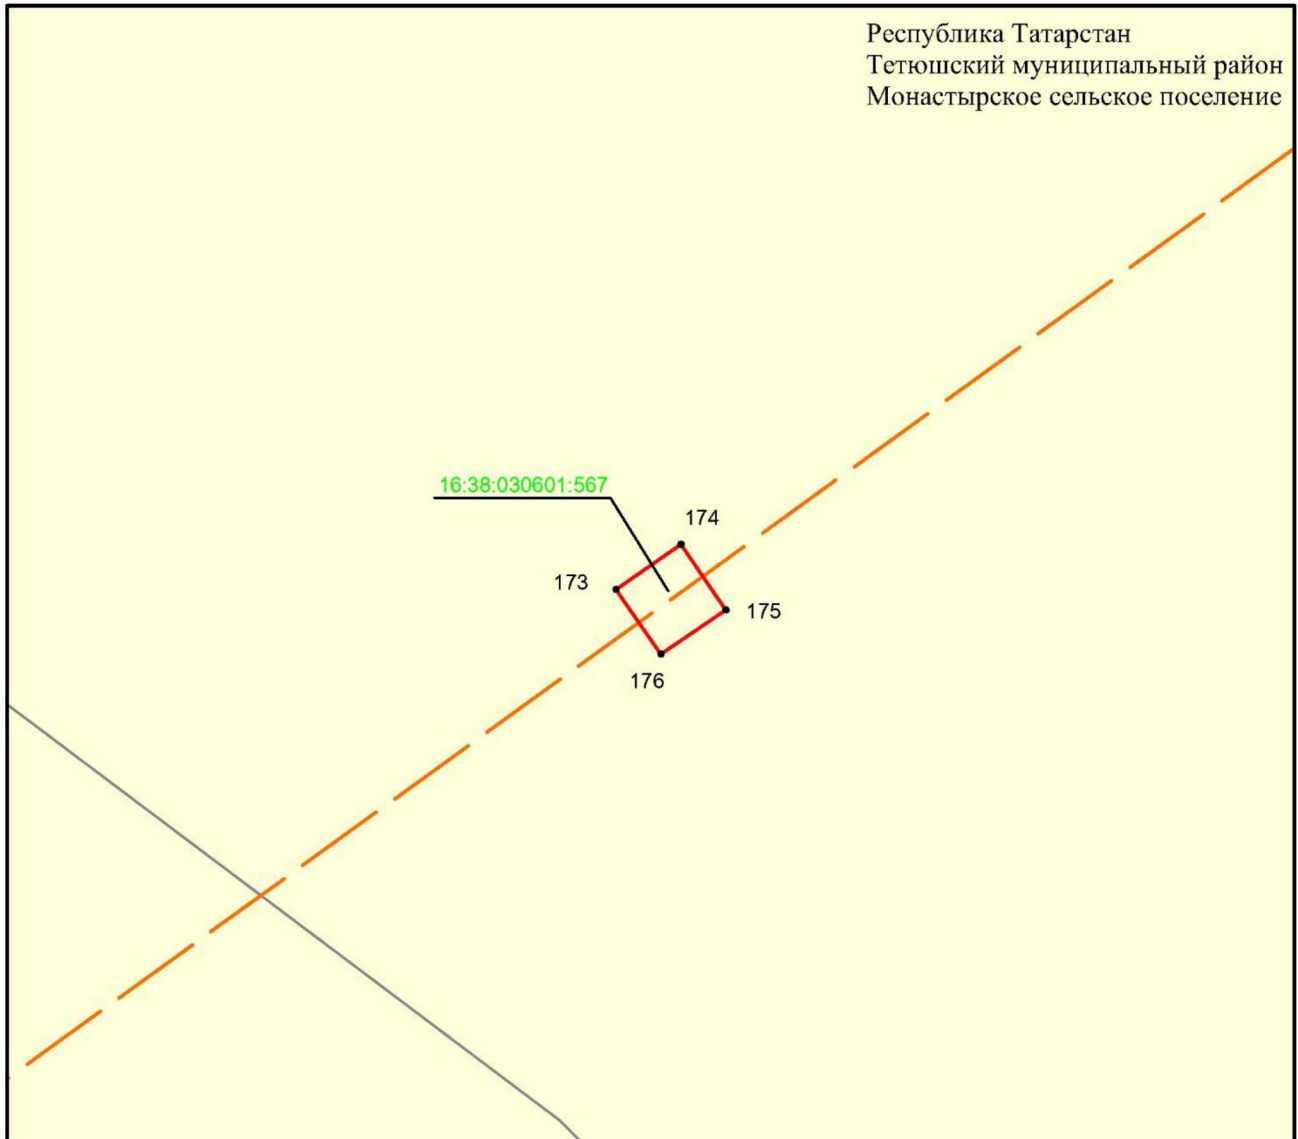

Масштабы 1 :500

Файдаланыла торган шартлы билгеләр һәм тамгалар:


- 1 – объект чикләренең характерлы ноктасы билгесе
- (red line) – объект чиге
- (dashed orange line) – инженерлык корылмасының проекттагы урнашу урыны (110 кВ һава линиясе күчәре)
- (yellow) – жир кишәрлеге чиге

16:38:280406:90 – жир кишәрлегенең кадастр номеры.

4 бүлек

«Ямбақты – Кама Тамагы 110 кВ һава линиясе» төбәк эһәмиятендәге
электр челтәре хужалыгы объектн урнаштыру максатларында
гавами сервитут чикләре урнашу схемасы

4 нче бит 9 нчы махсус төшермә

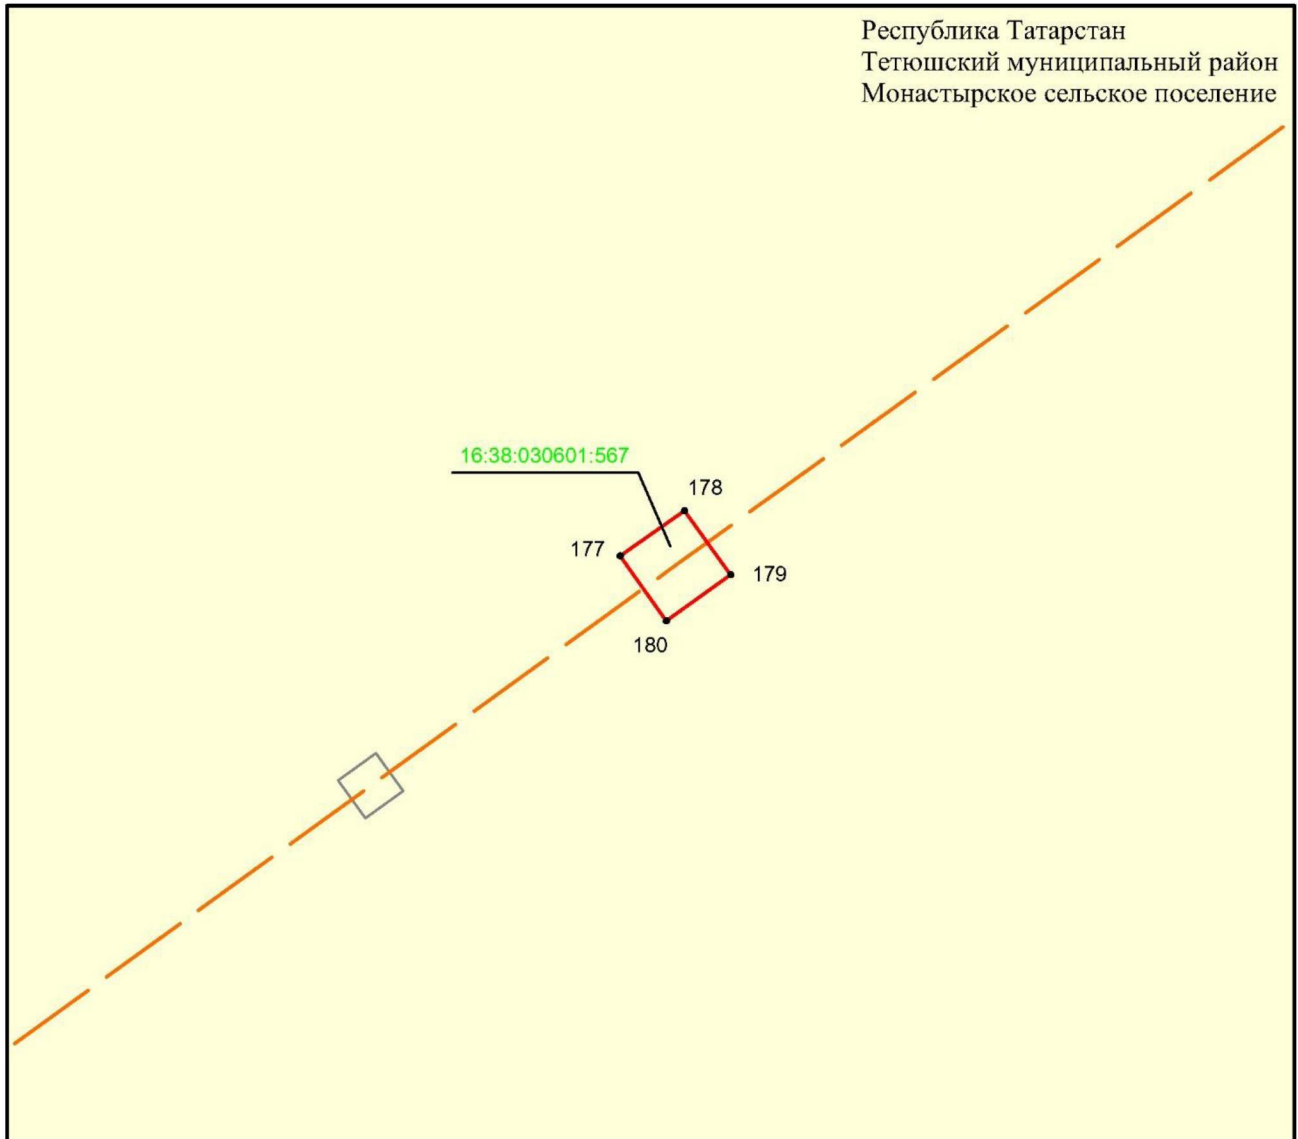

Масштабы 1 :500

Файдаланыла торган шартлы билгеләр һәм тамгалар:


- 1 – объект чикләренең характерлы ноктасы билгесе
- — объект чиге
- — инженерлык корылмасының проекттагы урнашу урыны (110 кВ һава линиясе күчәре)
- — жир кишәрлеге чиге

16:38:280406:90 – жир кишәрлегенең кадастр номеры.

4 бүлек

«Ямбакты – Кама Тамагы 110 кВ һава линиясе» төбәк эһәмиятендәге
электр челтәре хужалыгы объектын урнаштыру максатларында
гавами сервитут чикләре урнашу схемасы

4 нче бит 10 нчы махсус төшермә

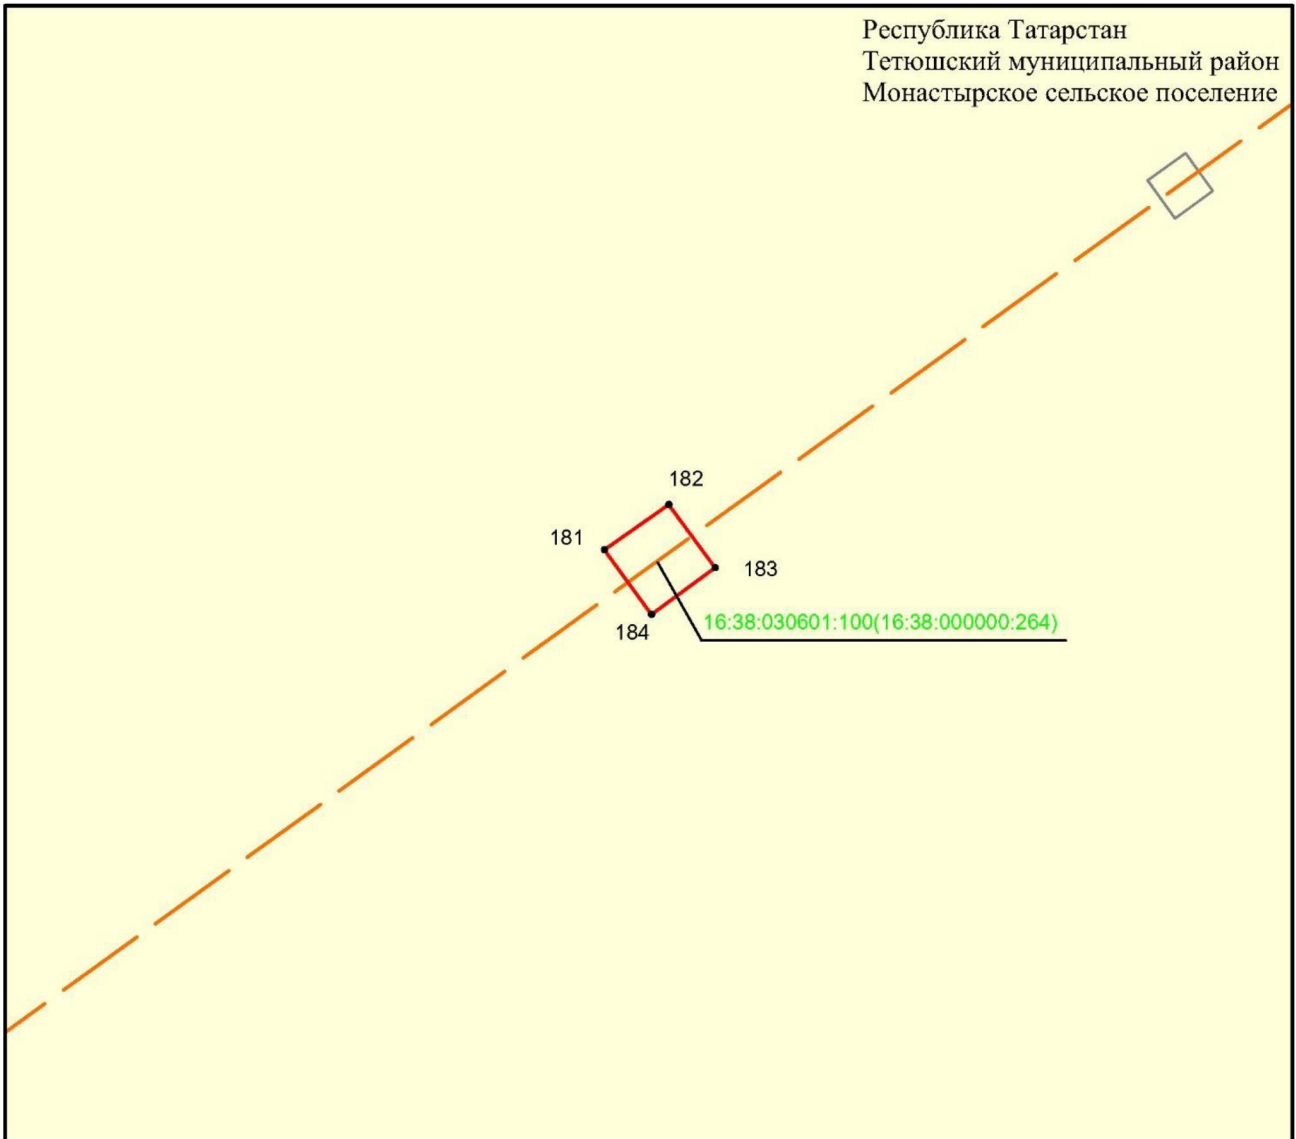

Масштабы 1 :500


Файдаланыла торган шартлы билгеләр һәм тамгалар:

- 1 – объект чикләренең характерлы ноктасы билгесе
 - (red line) – объект чиге
 - (dashed orange line) – инженерлык корылмасының проекттагы урнашу урыны (110 кВ һава линиясе күчәре)
 - (yellow) – жир кишәрлеге чиге
- 16:38:280406:90 – жир кишәрлегенең кадастр номеры.

4 бүлек

«Ямбақты – Кама Тамагы 110 кВ һава линиясе» төбәк эһәмиятендәге
электр челтәре хужалыгы объектн урнаштыру максатларында
гавами сервитут чикләре урнашу схемасы

4 нче бит 11 нче махсус төшермә

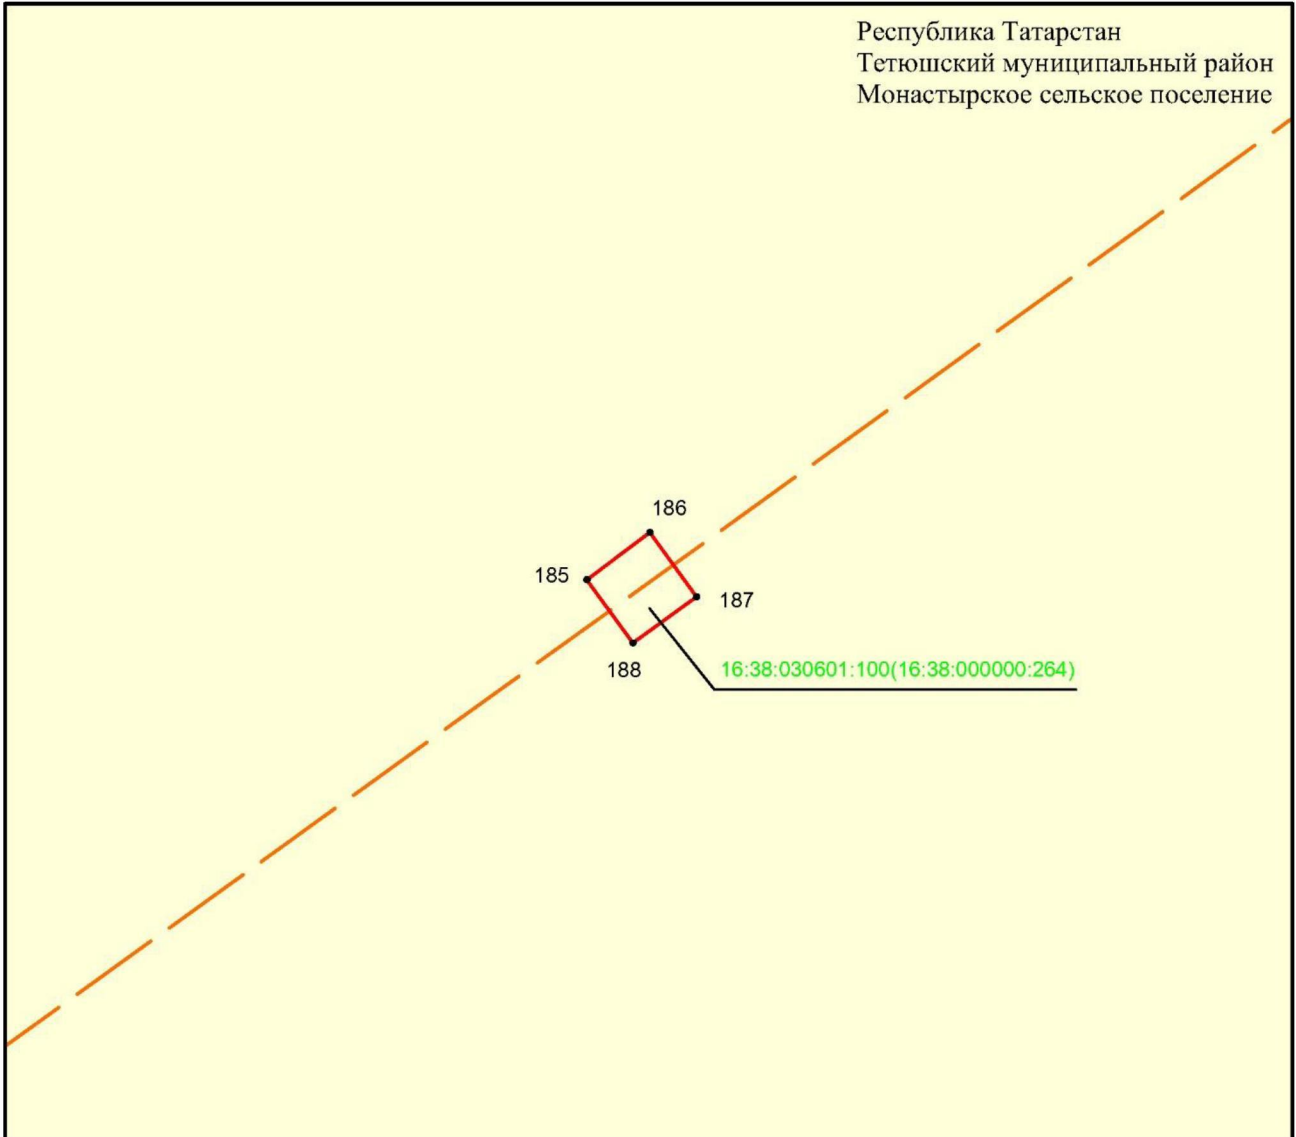

Масштабы 1 :500

Файдаланыла торган шартлы билгеләр һәм тамгалар:


- 1 – объект чикләренең характерлы ноктасы билгесе
- (red line) – объект чиге
- (dashed orange line) – инженерлык корылмасының проекттагы урнашу урыны (110 кВ һава линиясе күчәре)
- (yellow) – жир кишәрлеге чиге

16:38:280406:90 – жир кишәрлегенең кадастр номеры.

4 бүлек

«Ямбақты – Кама Тамагы 110 кВ һава линиясе» төбәк эһәмиятендәге
электр челтәре хужалыгы объектын урнаштыру максатларында
гавами сервитут чикләре урнашу схемасы

4 нче бит 12 нче махсус төшермә

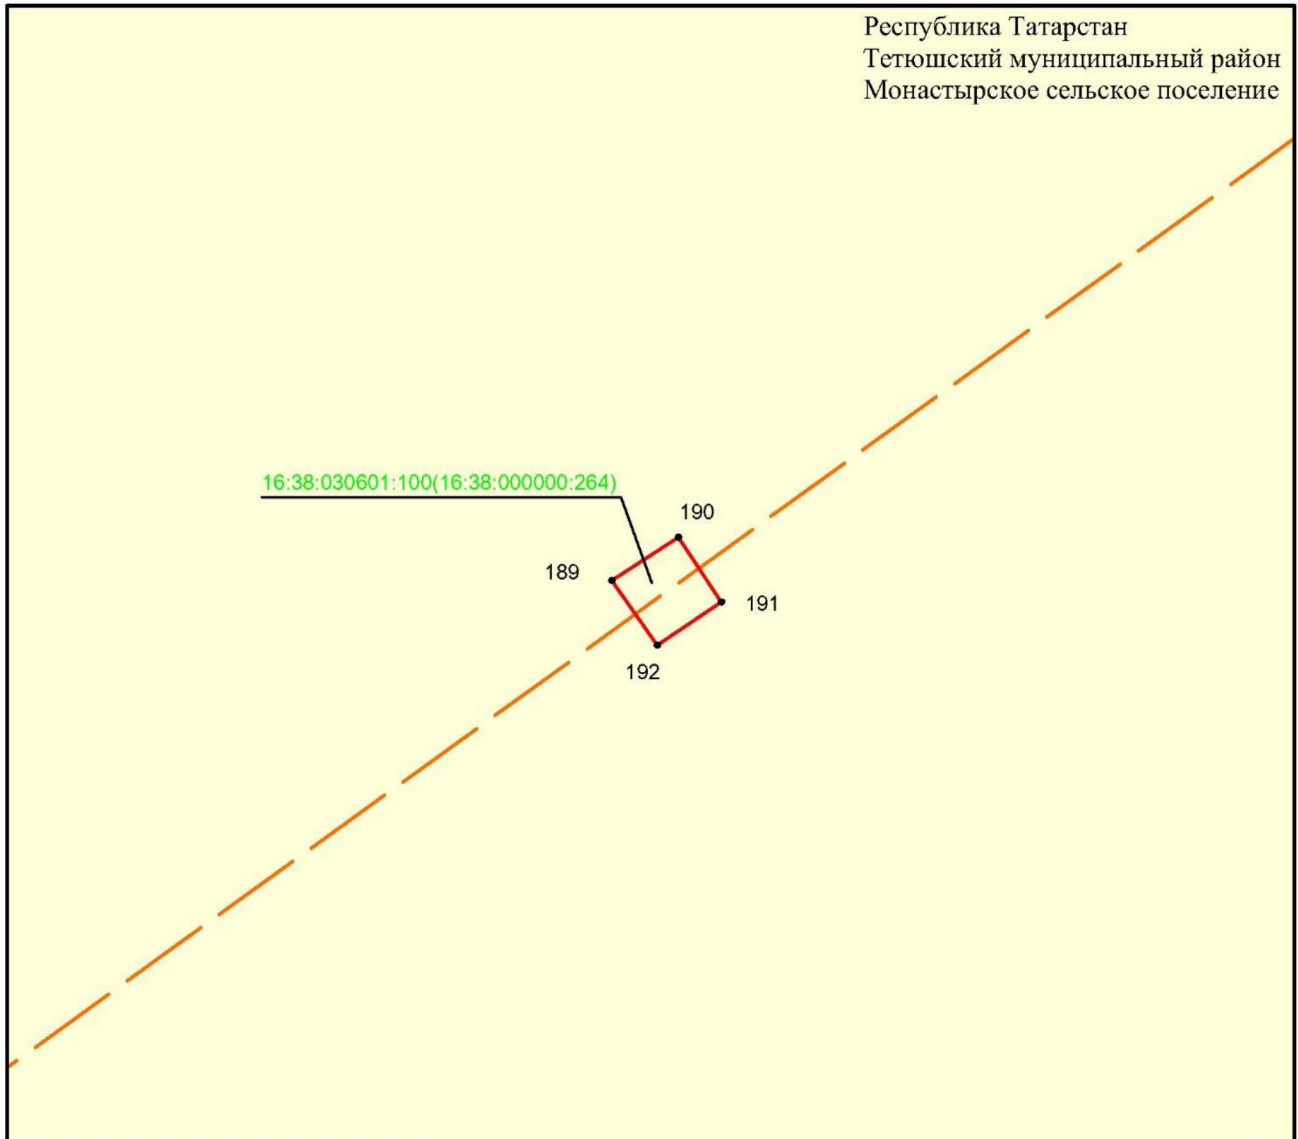

Масштабы 1 :500

Файдаланыла торган шартлы билгеләр һәм тамгалар:


- 1 – объект чикләренең характерлы ноктасы билгесе
- — объект чиге
- — инженерлык корылмасының проекттагы урнашу урыны (110 кВ һава линиясе күчәре)
- — жир кишәрлеге чиге

16:38:280406:90 – жир кишәрлегенең кадастр номеры.

4 бүлек

«Ямбақты – Кама Тамагы 110 кВ һава линиясе» төбәк эһәмиятендәге
электр челтәре хужалыгы объектын урнаштыру максатларында
гавами сервитут чикләре урнашу схемасы

4 нче бит 13 нче махсус төшермә

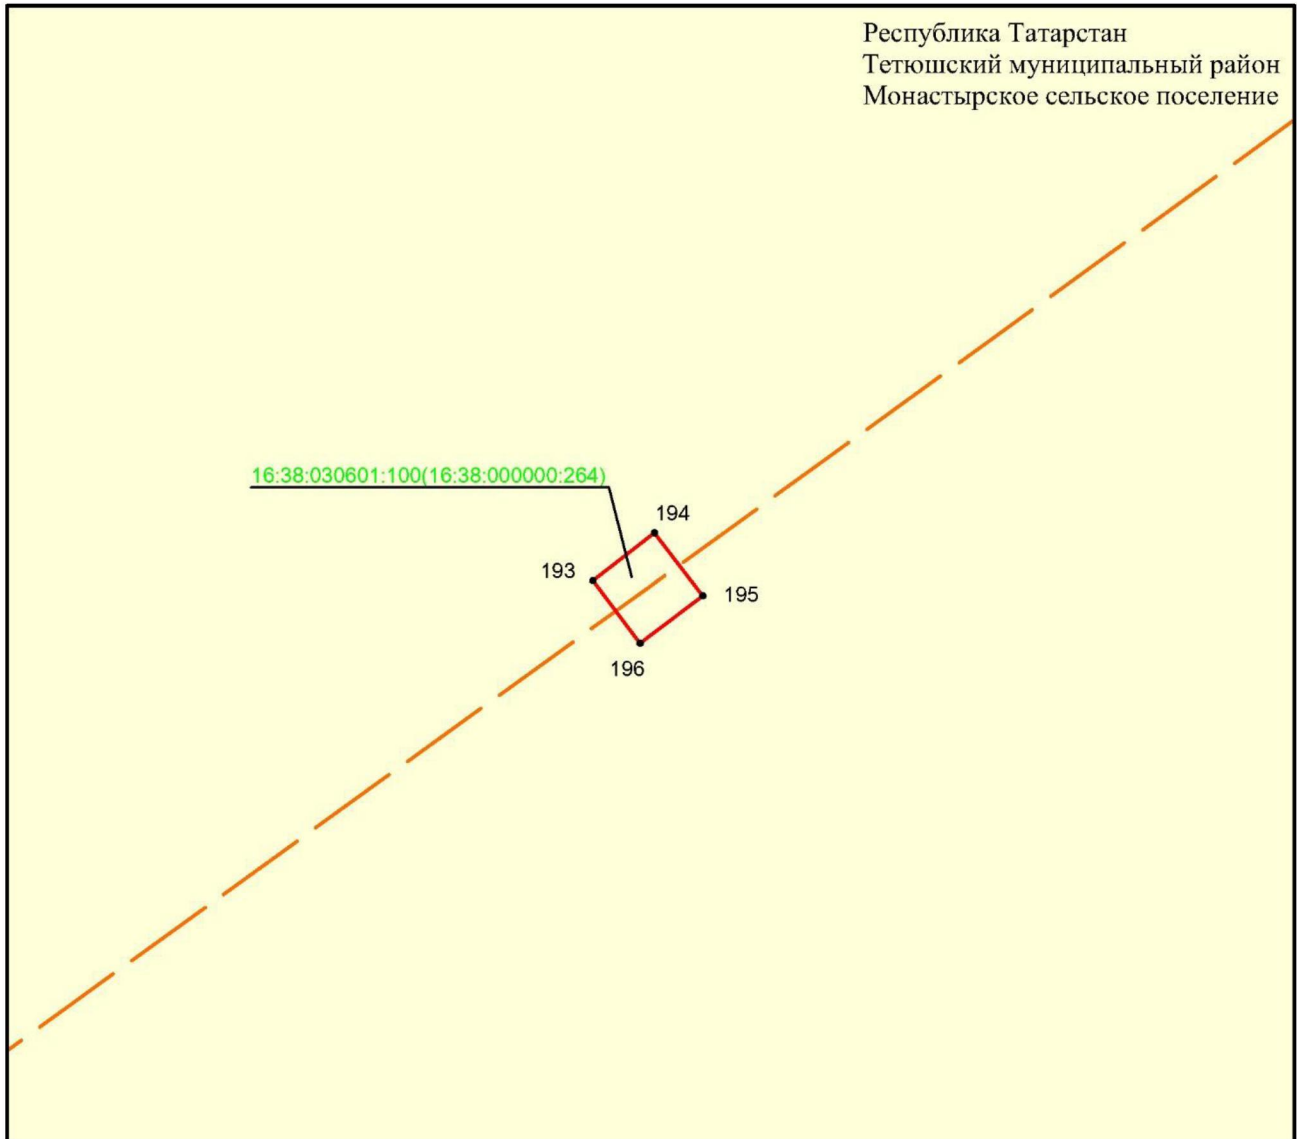

Масштабы 1 :500

Файдаланыла торган шартлы билгеләр һәм тамгалар:


- 1 – объект чикләренең характерлы ноктасы билгесе
- — объект чиге
- — инженерлык корылмасының проекттагы урнашу урыны (110 кВ һава линиясе күчәре)
- — жир кишәрлеге чиге

16:38:280406:90 – жир кишәрлегенең кадастр номеры.

4 бүлек

«Ямбакты – Кама Тамагы 110 кВ нава линиясе» төбәк эһәмиятендәге
 электр челтәре хужалыгы объектн урнаштыру максатларында
 гавами сервитут чикләре урнашу схемасы

5 нче бит

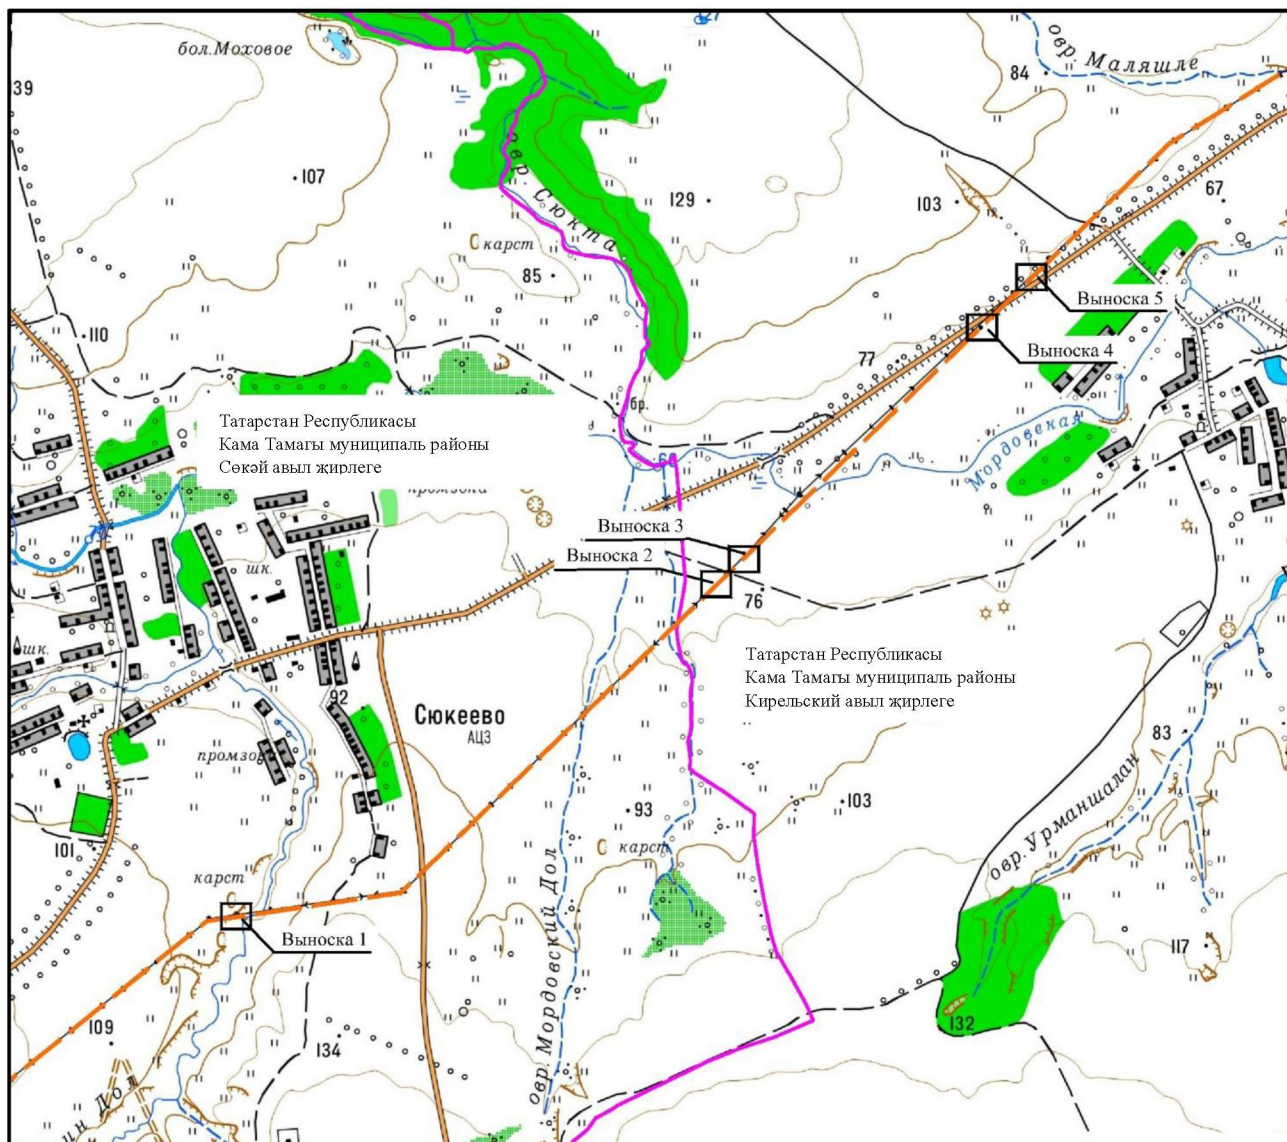

Масштабы 1 :25 000


Файдаланыла торган шартлы билгеләр һәм тамгалар:

- — — — — – инженерлык корылмасының проекттагы урнашу урыны (110 кВ нава линиясе күчәре)
- — — — — – авыл жирлеге чиге.

4 бүлек

«Ямбақты – Кама Тамагы 110 кВ һава линиясе» төбәк эһәмиятендәге
электр челтәре хужалыгы объектн урнаштыру максатларында
гавами сервитут чикләре урнашу схемасы

5 нче бит 1 нче махсус төшермә

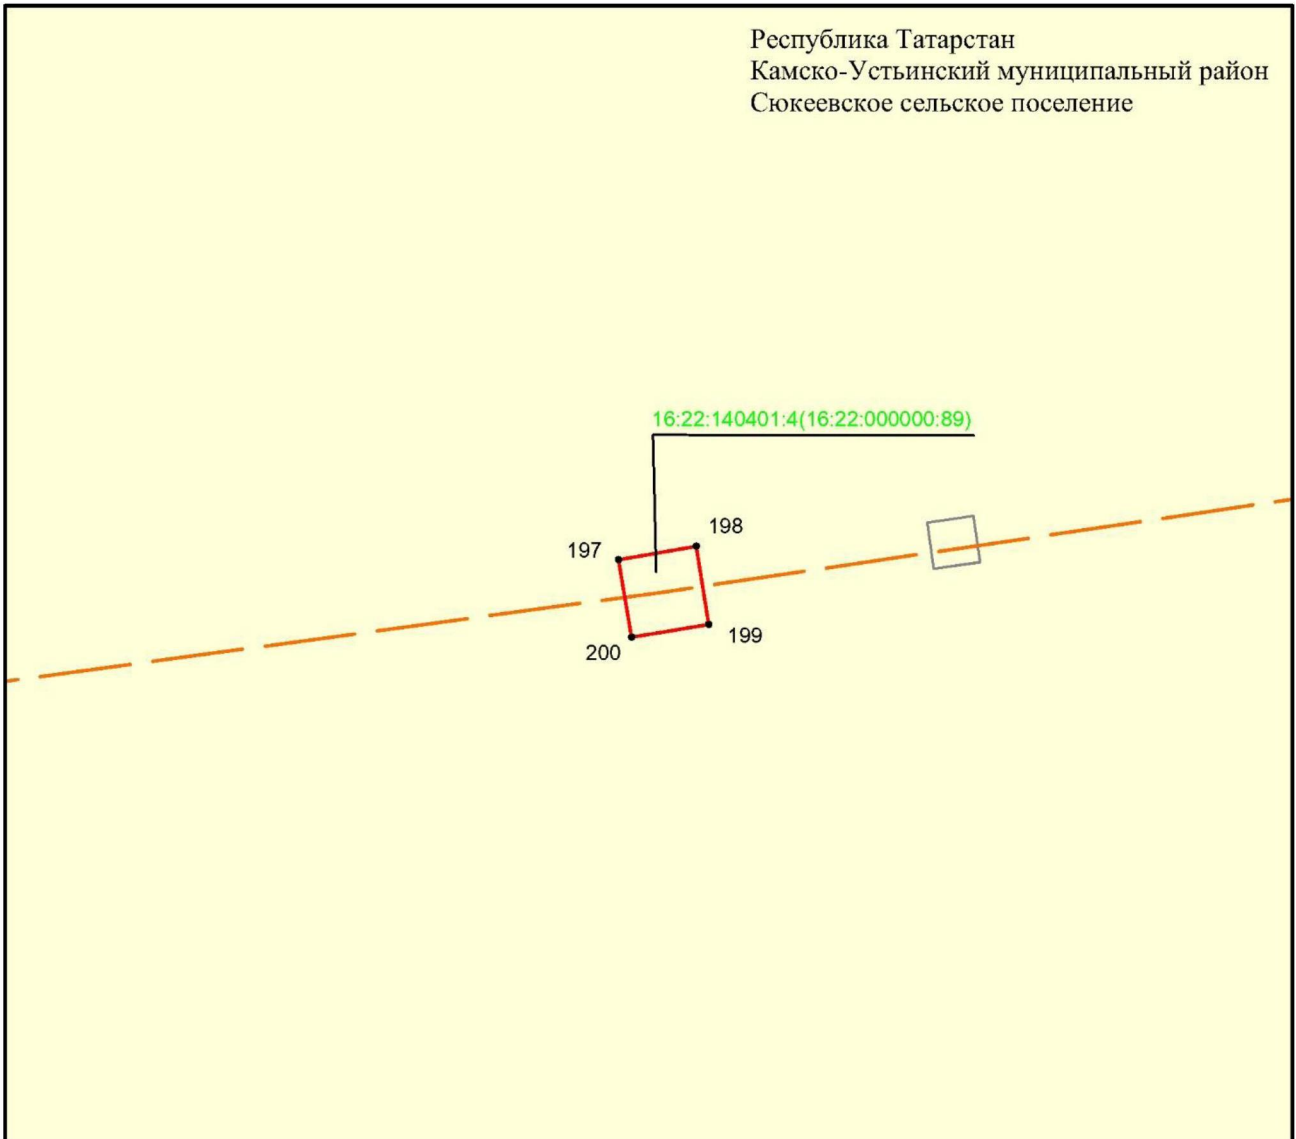

Масштабы 1 :500

Файдаланыла торган шартлы билгеләр һәм тамгалар:


- 1 – объект чикләренең характерлы ноктасы билгесе
- — объект чиге
- — инженерлык корылмасының проекттагы урнашу урыны (110 кВ һава линиясе күчәре)
- — жир кишәрлеге чиге

16:38:280406:90 – жир кишәрлегенең кадастр номеры.

4 бүлек

«Ямбакты – Кама Тамагы 110 кВ һава линиясе» төбәк әһәмиятендәге
электр челтәре хужалыгы объектын урнаштыру максатларында
гавами сервитут чикләре урнашу схемасы

5 нче бит 2 нче махсус төшермә

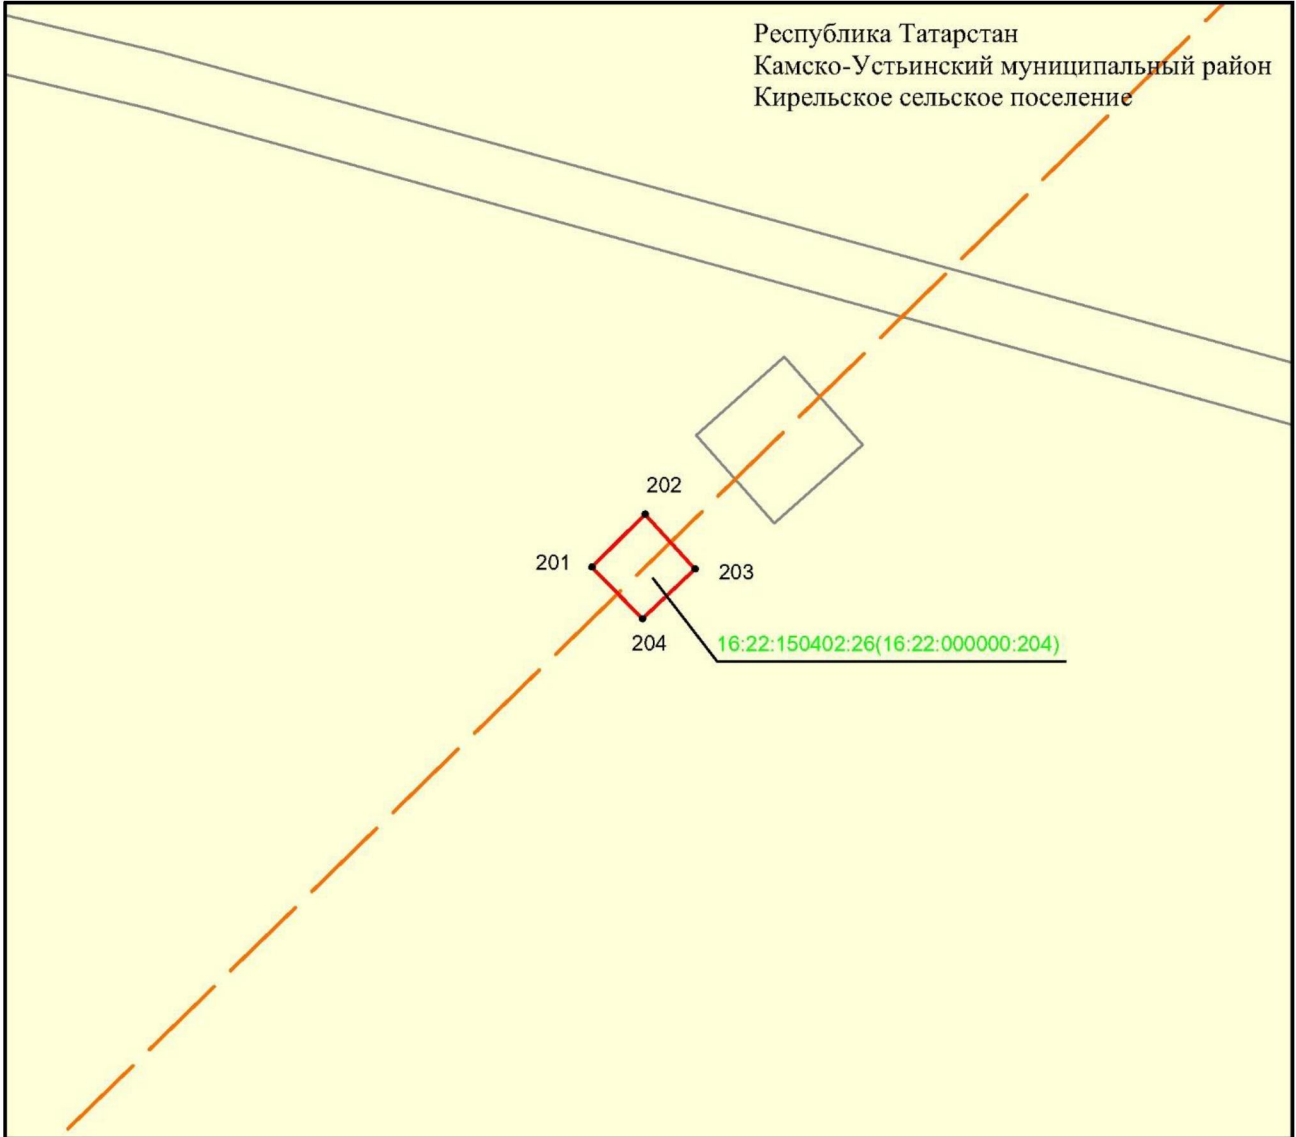

Масштабы 1 :500

Файдаланыла торган шартлы билгеләр һәм тамгалар:


- 1 – объект чикләренең характерлы ноктасы билгесе
- — объект чиге
- — инженерлык корылмасының проекттагы урнашу урыны (110 кВ һава линиясе күчәре)
- — жир кишәрлеге чиге

16:38:280406:90 – жир кишәрлегенең кадастр номеры.

4 бүлек

«Ямбақты – Кама Тамагы 110 кВ һава линиясе» төбәк эһәмиятендәге
электр челтәре хужалыгы объектын урнаштыру максатларында
гавами сервитут чикләре урнашу схемасы

5 нче бит 3 нче махсус төшермә

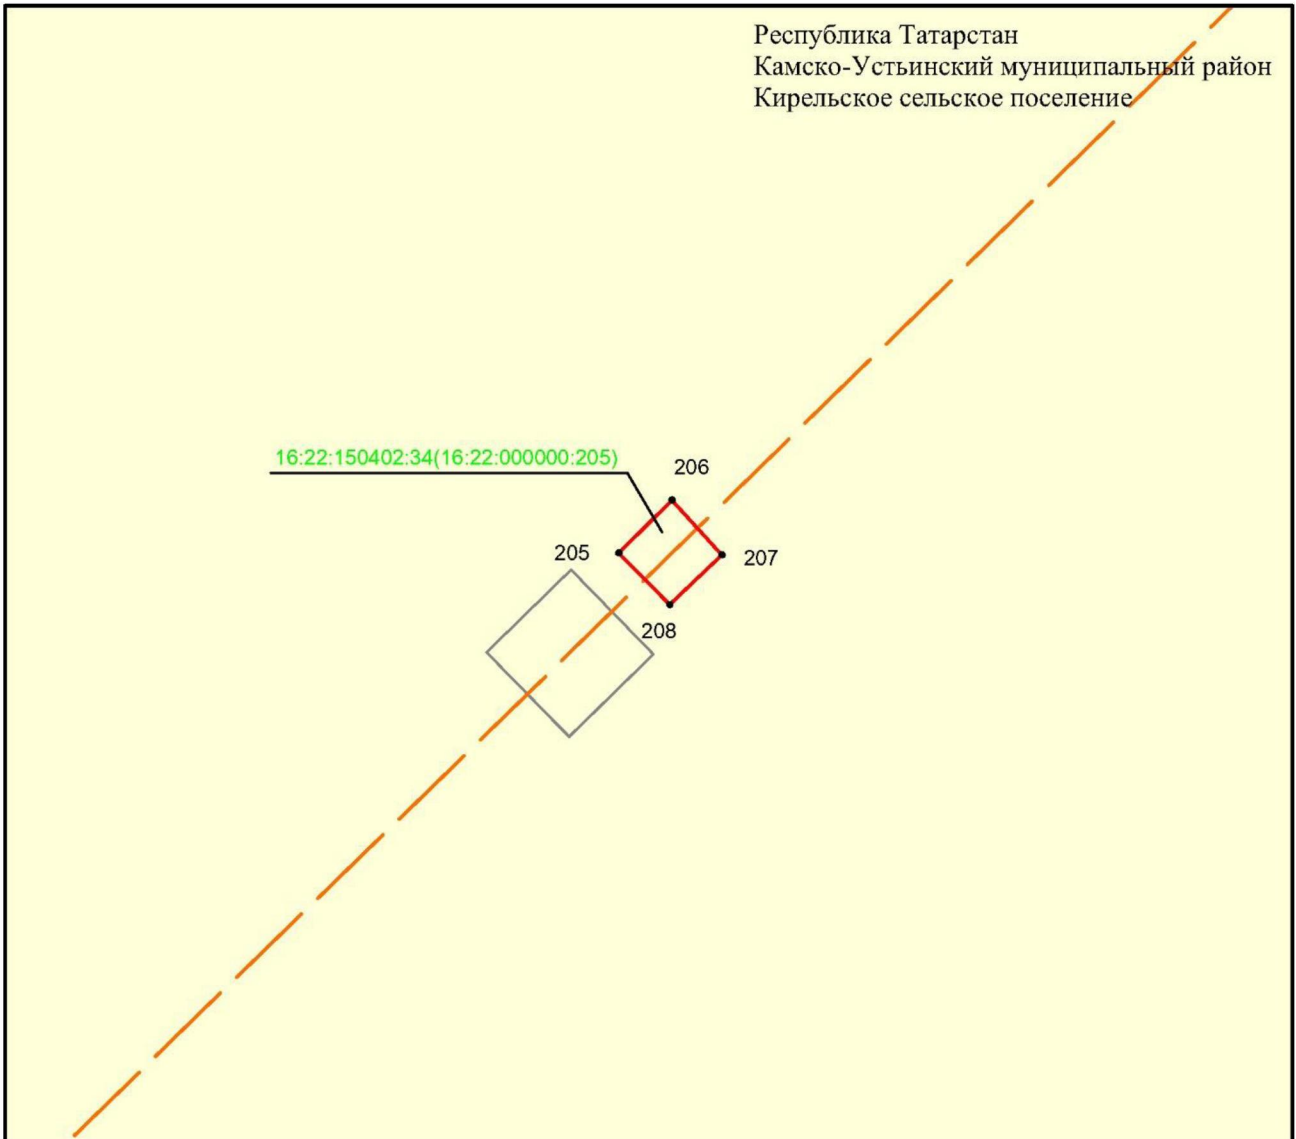

Масштабы 1 :500


Файдаланыла торган шартлы билгеләр һәм тамгалар:

- 1 – объект чикләренең характерлы ноктасы билгесе
 - (red line) – объект чиге
 - (dashed orange line) – инженерлык корылмасының проекттагы урнашу урыны (110 кВ һава линиясе күчәре)
 - (yellow) – жир кишәрлеге чиге
- 16:38:280406:90 – жир кишәрлегенең кадастр номеры.

4 бүлек

«Ямбақты – Кама Тамагы 110 кВ һава линиясе» төбәк эһәмиятендәге
электр челтәре хужалыгы объектн урнаштыру максатларында
гавами сервитут чикләре урнашу схемасы

5 нче бит 4 нче махсус төшермә

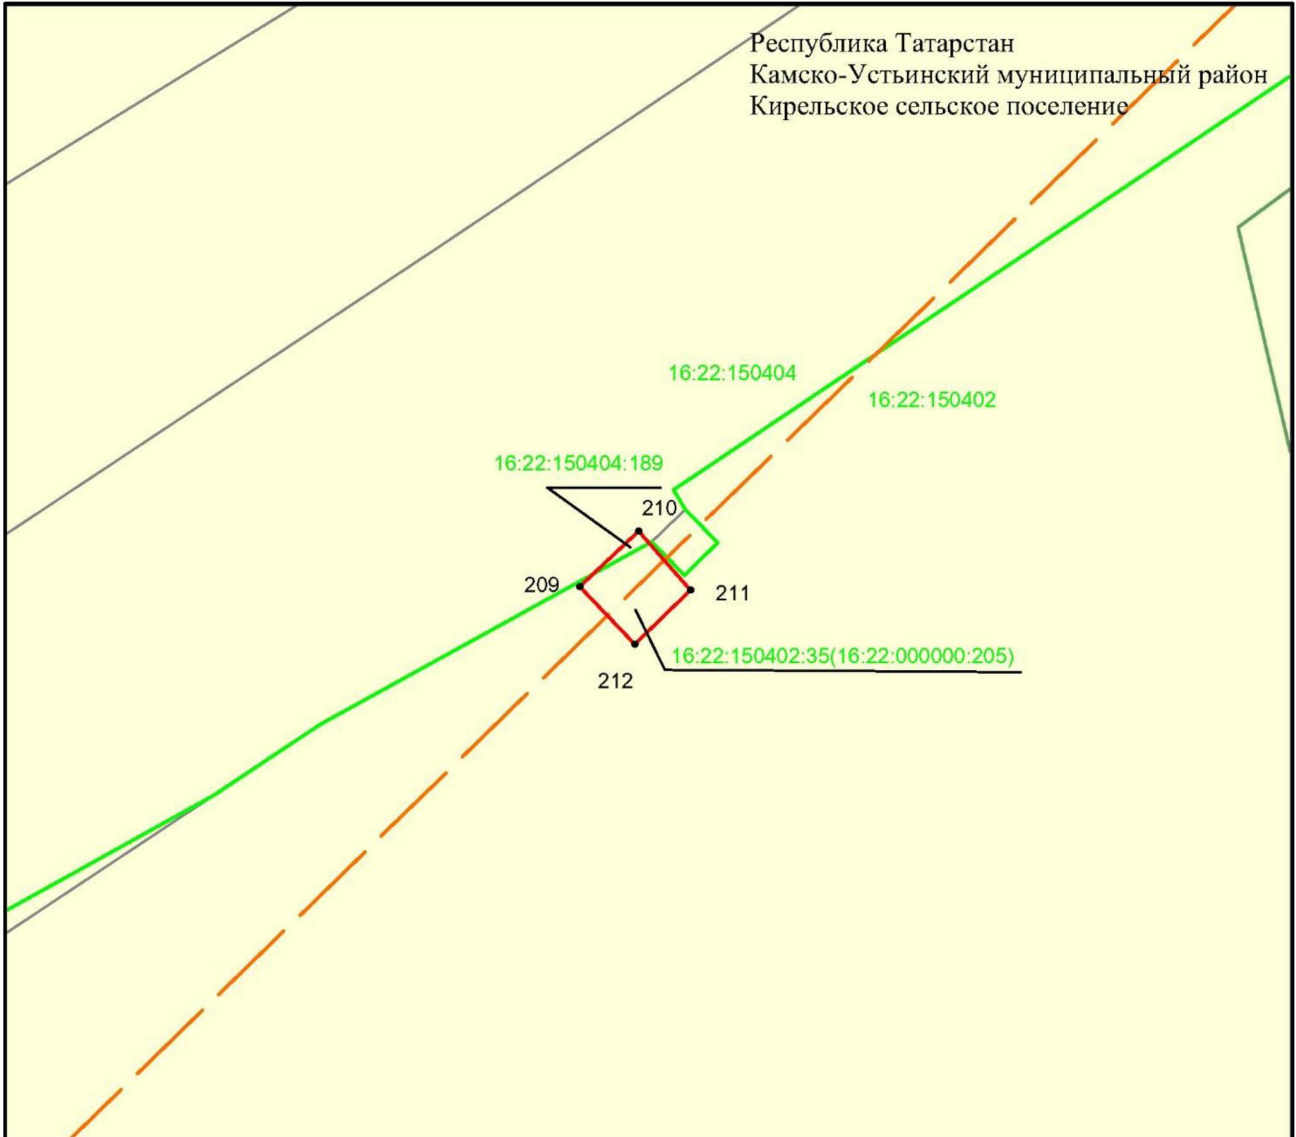

Масштабы 1 :500


Файдаланыла торган шартлы билгеләр һәм тамгалар:

- 1 – объект чикләренең характерлы ноктасы билгесе
- (red line) – объект чиге
- (dashed orange line) – инженерлык корылмасының проекттагы урнашу урыны (110 кВ һава линиясе күчәре)
- (green line) – кадастр кварталы чиге
- (yellow rectangle) – жир кишәрлеге чиге
- 16:38:030602 – кадастр кварталы номеры
- 16:38:030602:510 – жир кишәрлегенә кадастр номеры.

4 бүлек

«Ямбақты – Кама Тамагы 110 кВ нава линиясе» төбәк эһәмиятендәге
электр челтәре хужалыгы объектн урнаштыру максатларында
гавами сервитут чикләре урнашу схемасы

5 нче бит 5 нче махсус төшермә

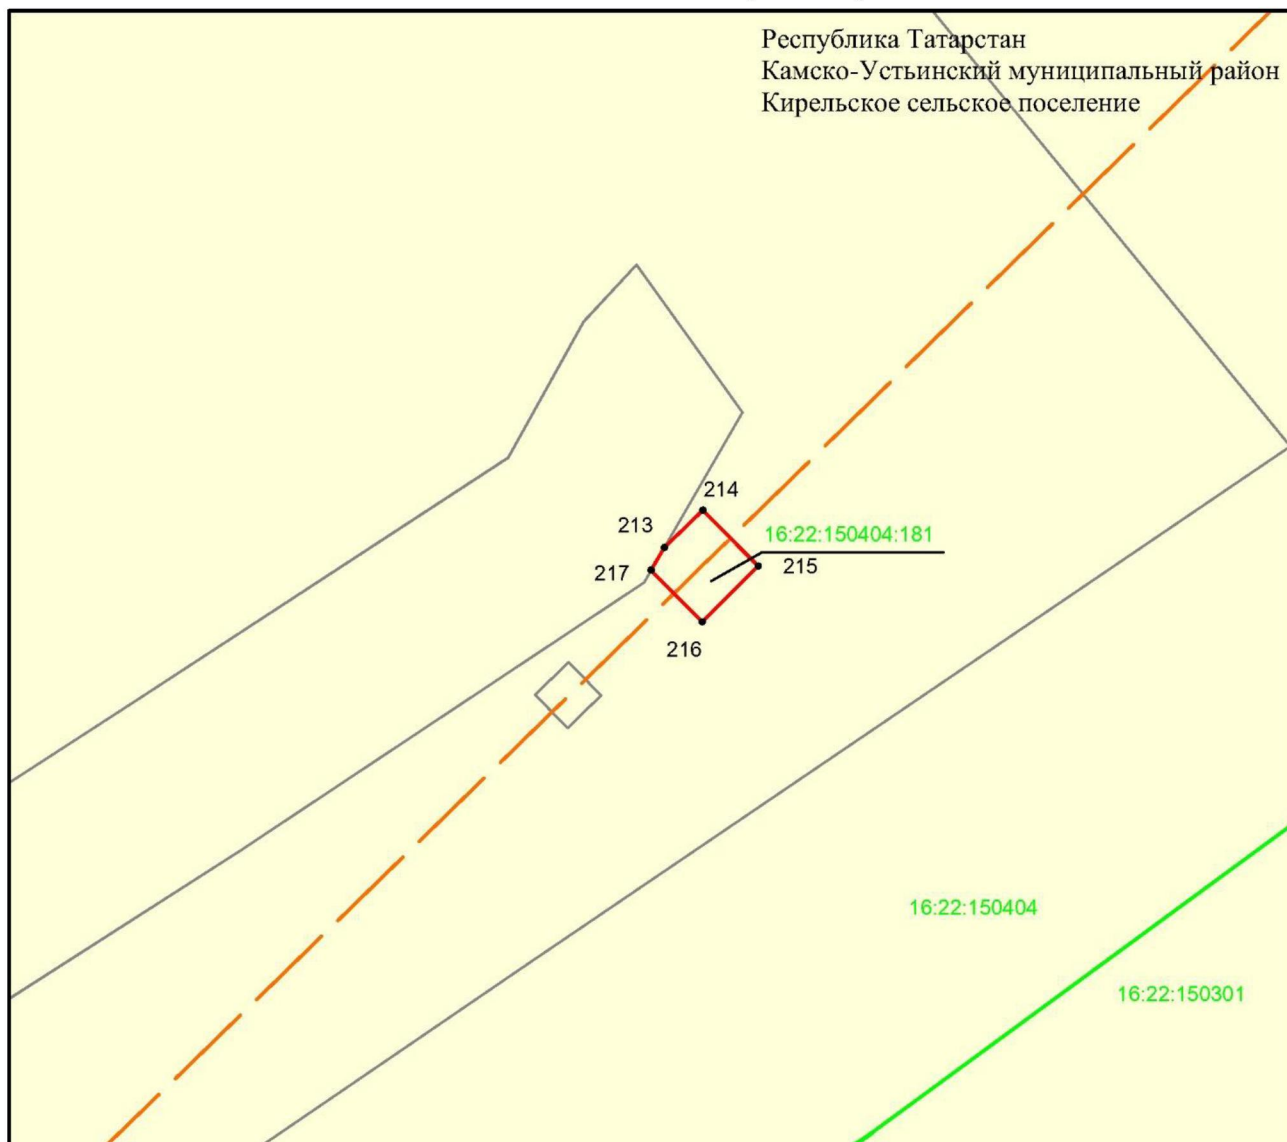

Масштабы 1 :500


Файдаланыла торган шартлы билгеләр һәм тамгалар:

- 1 – объект чикләренең характерлы ноктасы билгесе
 - (red line) – объект чиге
 - (dashed orange line) – инженерлык корылмасының проекттагы урнашу урыны (110 кВ нава линиясе күчәре)
 - (green line) – кадастр кварталы чиге
 - (white square) – жир кишәрлеге чиге
- 16:38:030602 – кадастр кварталы номеры
16:38:030602:510 – жир кишәрлегенең кадастр номеры.

4 бүлек

«Ямбакты – Кама Тамагы 110 кВ нава линиясе» төбәк эһәмиятендәге
 электр челтәре хужалыгы объектн урнаштыру максатларында
 гавами сервитут чикләре урнашу схемасы

6 нчы бит

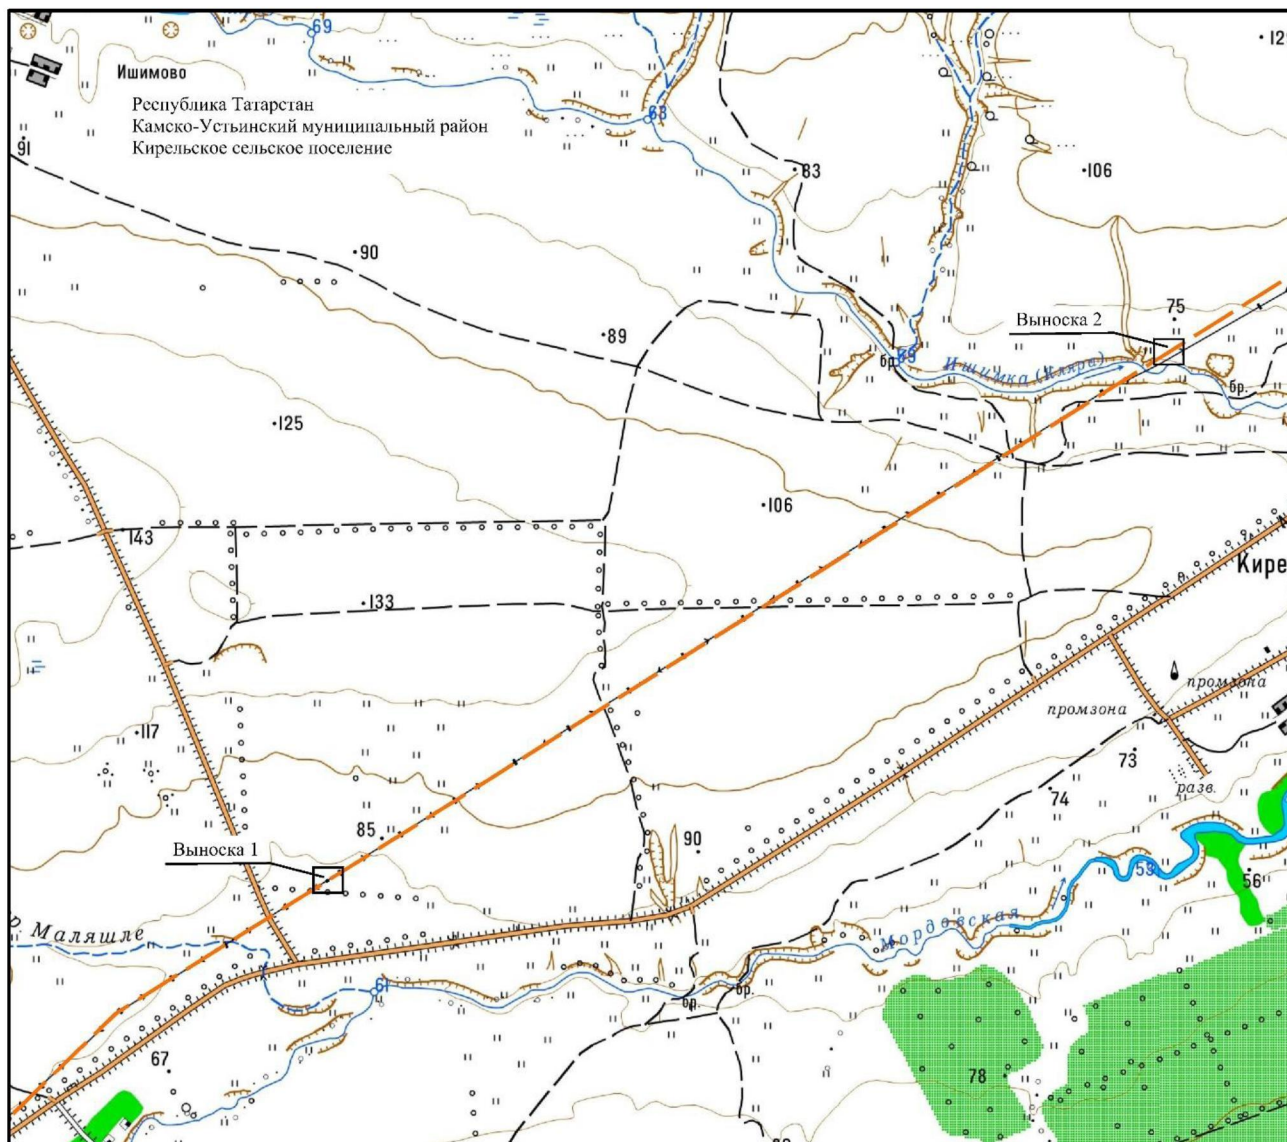

Масштабы 1 :25 000


Файдаланыла торган шартлы билгеләр һәм тамгалар:

— — — — — инженерлык корылмасының проекттагы урнашу урыны (110 кВ нава линиясе күчәре).

4 бүлек

«Ямбақты – Кама Тамагы 110 кВ һава линиясе» төбәк эһәмиятендәге
электр челтәре хужалыгы объектн урнаштыру максатларында
гавами сервитут чикләре урнашу схемасы

6 нчы бит 1 нче махсус төшермә

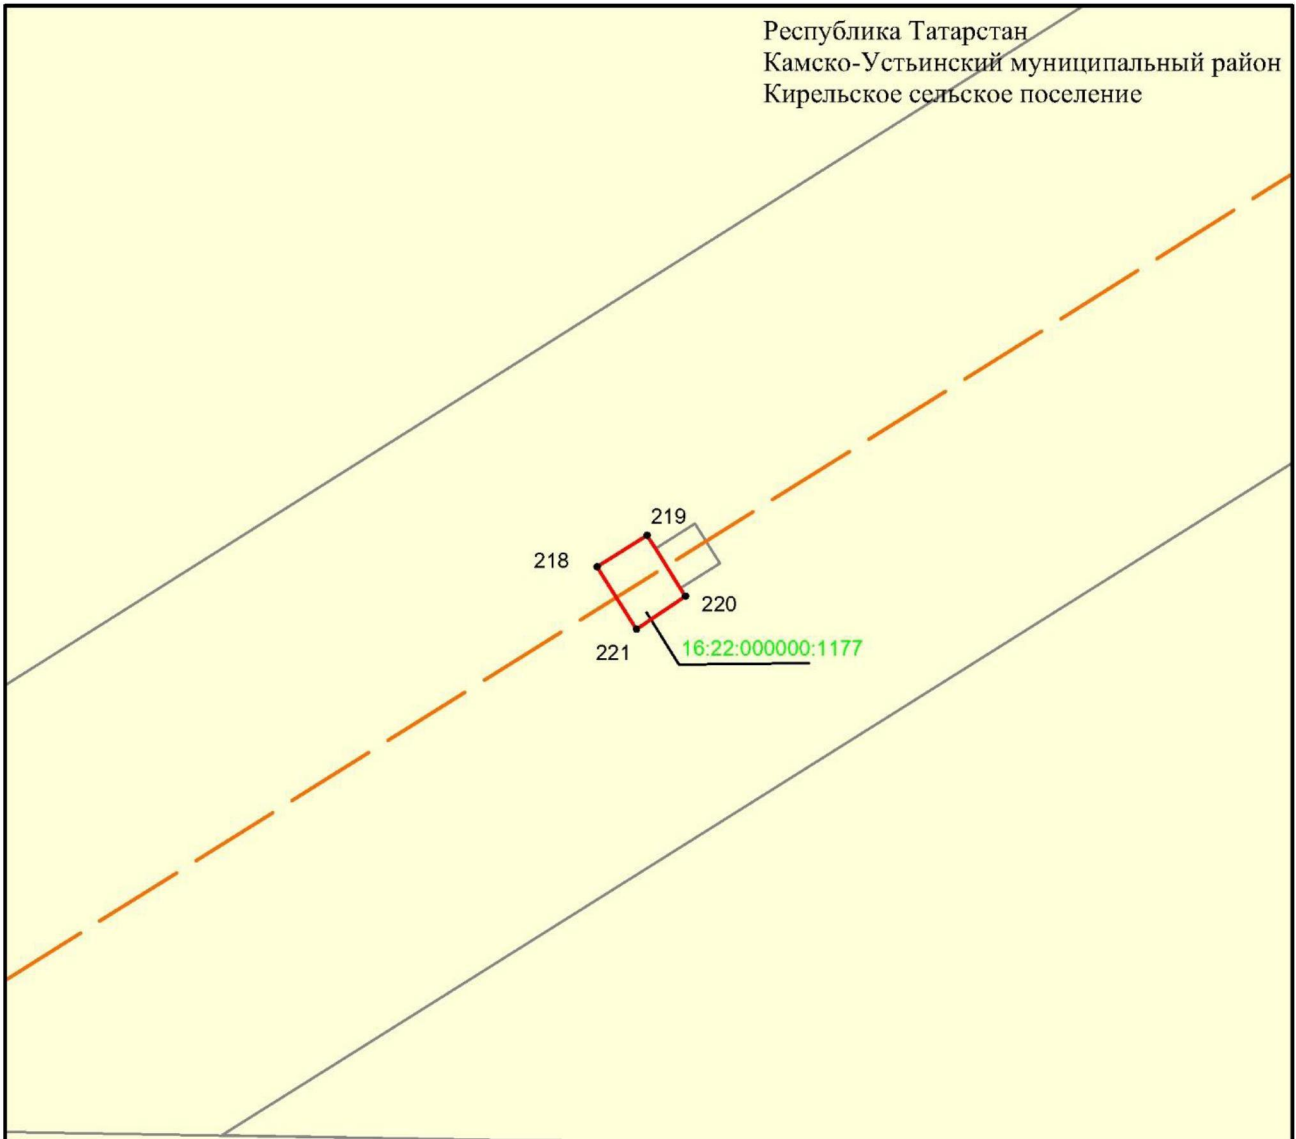

Масштабы 1 :500


Файдаланыла торган шартлы билгеләр һәм тамгалар:

- 1 – объект чикләренең характерлы ноктасы билгесе
 - — объект чиге
 - — инженерлык корылмасының проекттагы урнашу урыны (110 кВ һава линиясе күчәре)
 - — жир кишәрлеге чиге
- 16:38:280406:90 – жир кишәрлегенең кадастр номеры.

4 бүлек

«Ямбақты – Кама Тамагы 110 кВ һава линиясе» төбәк эһәмиятендәге
электр челтәре хужалыгы объектын урнаштыру максатларында
гавами сервитут чикләре урнашу схемасы

6 нчы бит 2 нче махсус төшермә

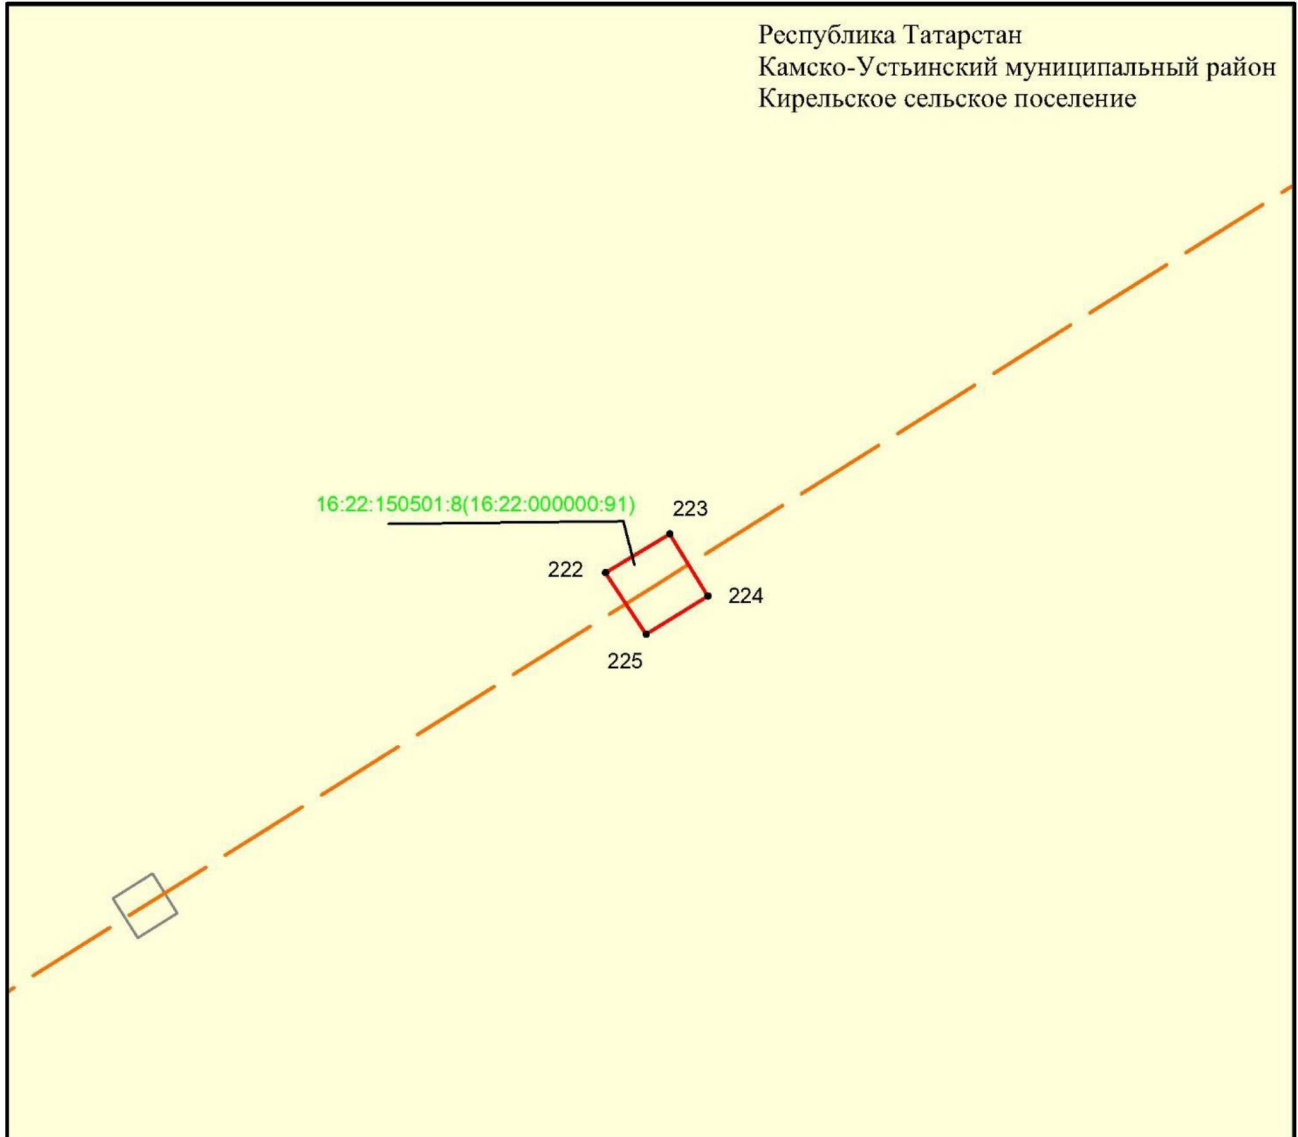

Масштабы 1 :500

Файдаланыла торган шартлы билгеләр һәм тамгалар:


- 1 – объект чикләренең характерлы ноктасы билгесе
- (red line) – объект чиге
- (dashed orange line) – инженерлык корылмасының проекттагы урнашу урыны (110 кВ һава линиясе күчәре)
- (white square) – жир кишәрлеге чиге

16:38:280406:90 – жир кишәрлегенең кадастр номеры.

4 бүлек

«Ямбакты – Кама Тамагы 110 кВ нава линиясе» төбәк эһәмиятендәге
 электр челтәре хужалыгы объектын урнаштыру максатларында
 гавами сервитут чикләре урнашу схемасы

7 нче бит

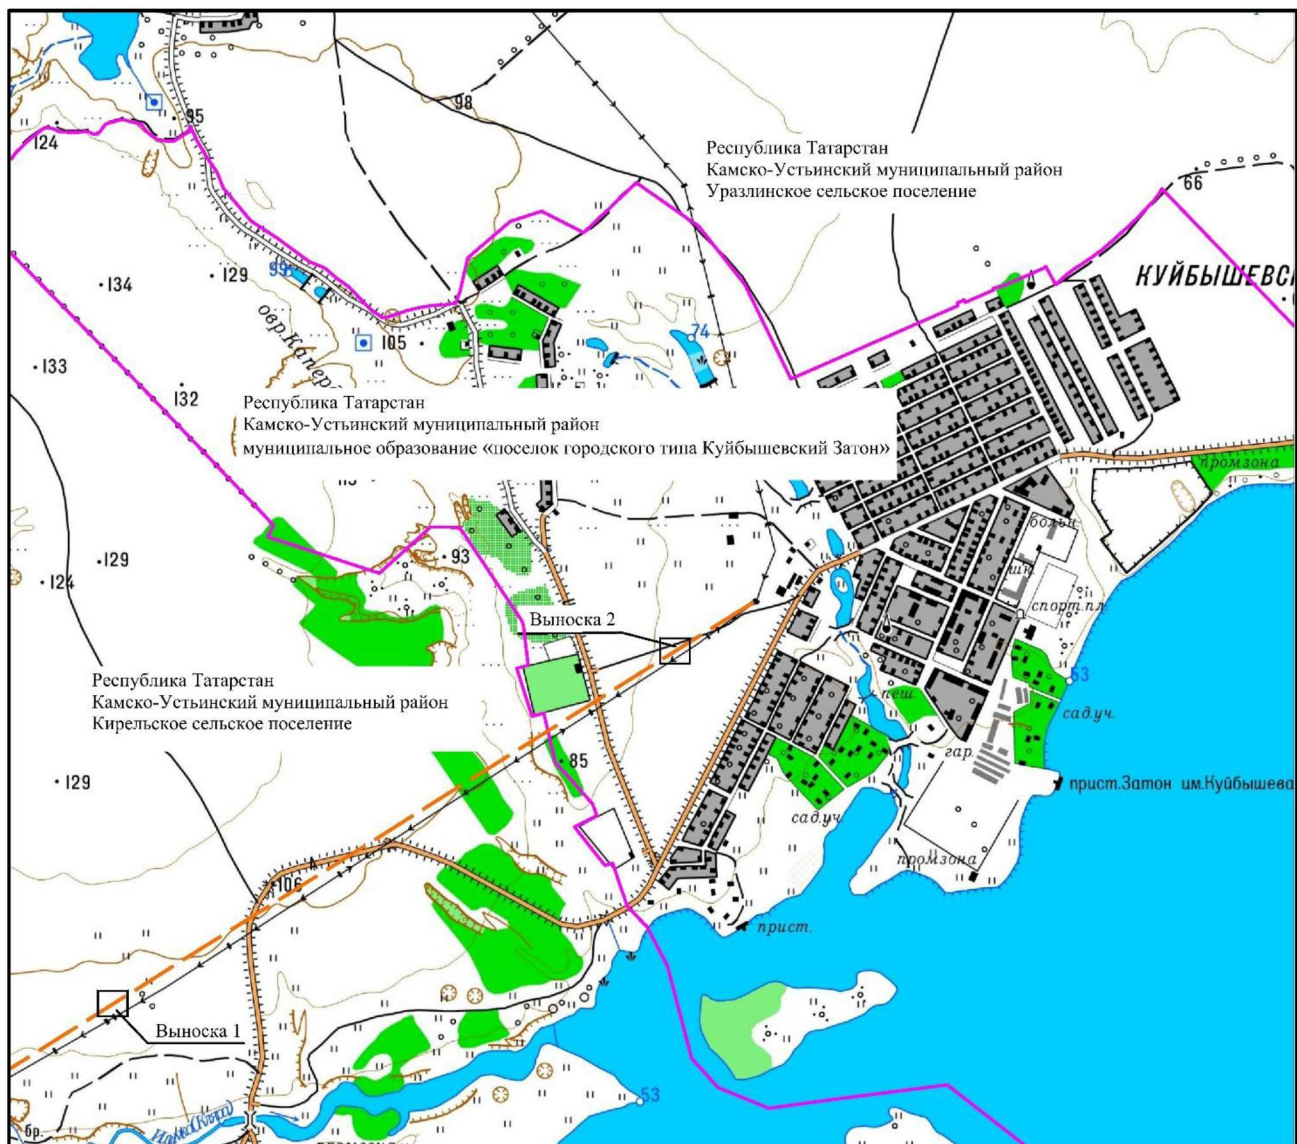

Масштабы 1 :25 000


Файдаланыла торган шартлы билгеләр һәм тамгалар:

- — — — — — инженерлык корылмасының проекттагы урнашу урыны (110 кВ нава линиясе күчәре)
- — — — — — авыл жирлеге чиге.

4 бүлек

«Ямбакты – Кама Тамагы 110 кВ һава линиясе» төбәк эһәмиятендәге
электр челтәре хужалыгы объектын урнаштыру максатларында
гавами сервитут чикләре урнашу схемасы

7 нче бит 1 нче махсус төшермә

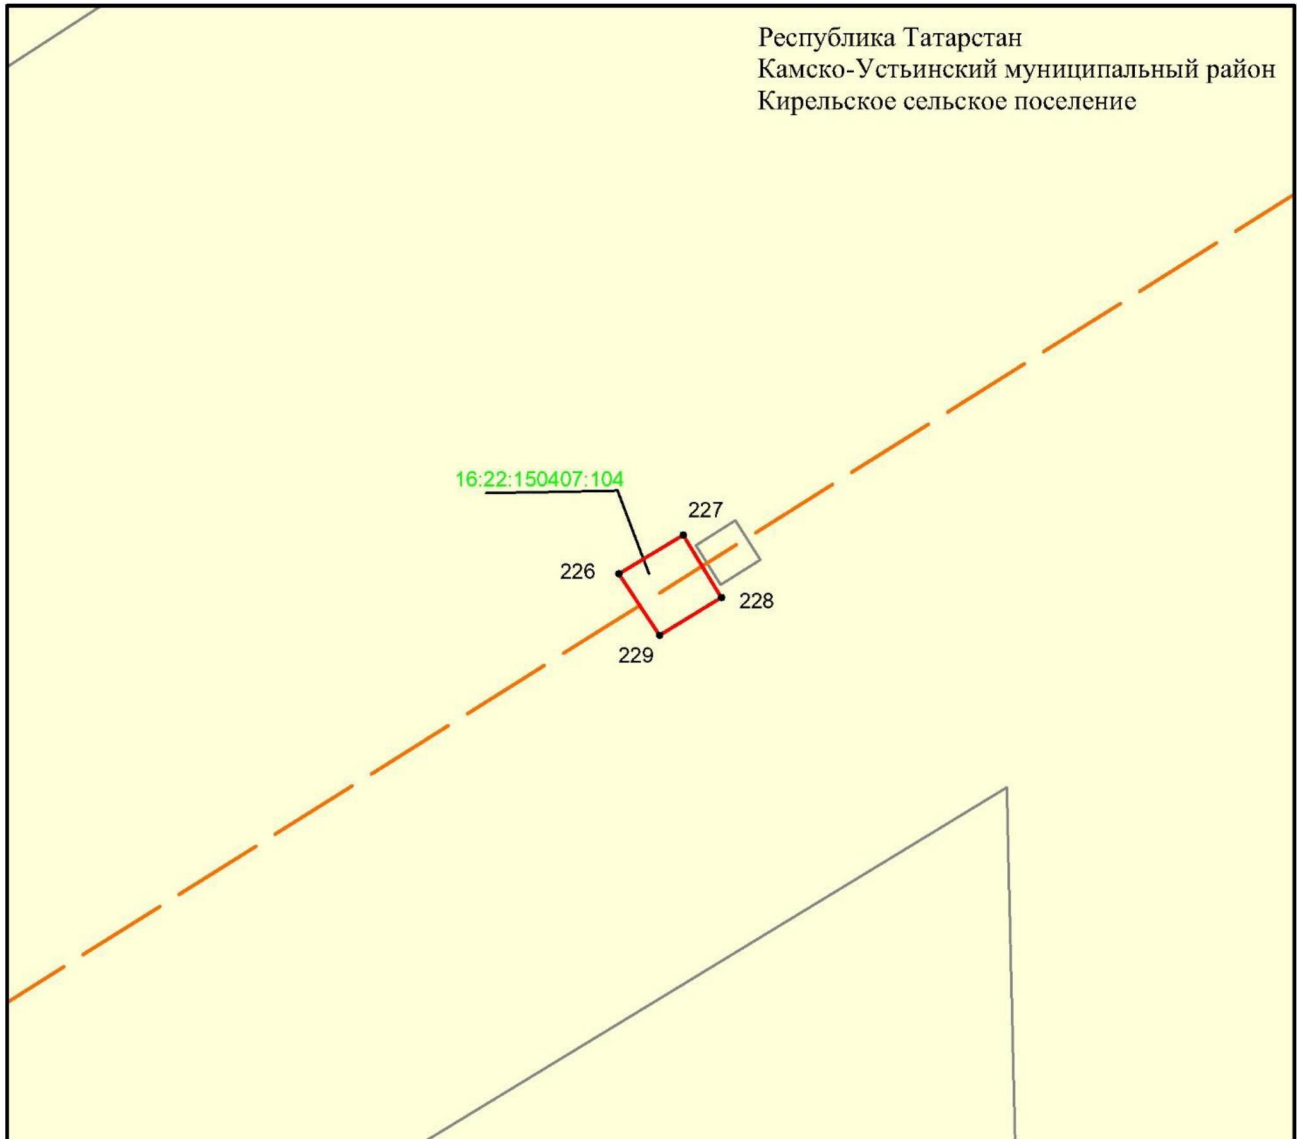

Масштабы 1 :500

Файдаланыла торган шартлы билгеләр һәм тамгалар:


- 1 – объект чикләренең характерлы ноктасы билгесе
- (red line) – объект чиге
- (dashed orange line) – инженерлык корылмасының проекттагы урнашу урыны (110 кВ һава линиясе күчәре)
- (yellow) – жир кишәрлеге чиге

16:38:280406:90 – жир кишәрлегенең кадастр номеры.

4 бүлек

«Ямбақты – Кама Тамагы 110 кВ һава линиясе» төбәк эһәмиятендәге
электр челтәре хужалыгы объектын урнаштыру максатларында
гавами сервитут чикләре урнашу схемасы

7 нче бит 2 нче махсус төшермә

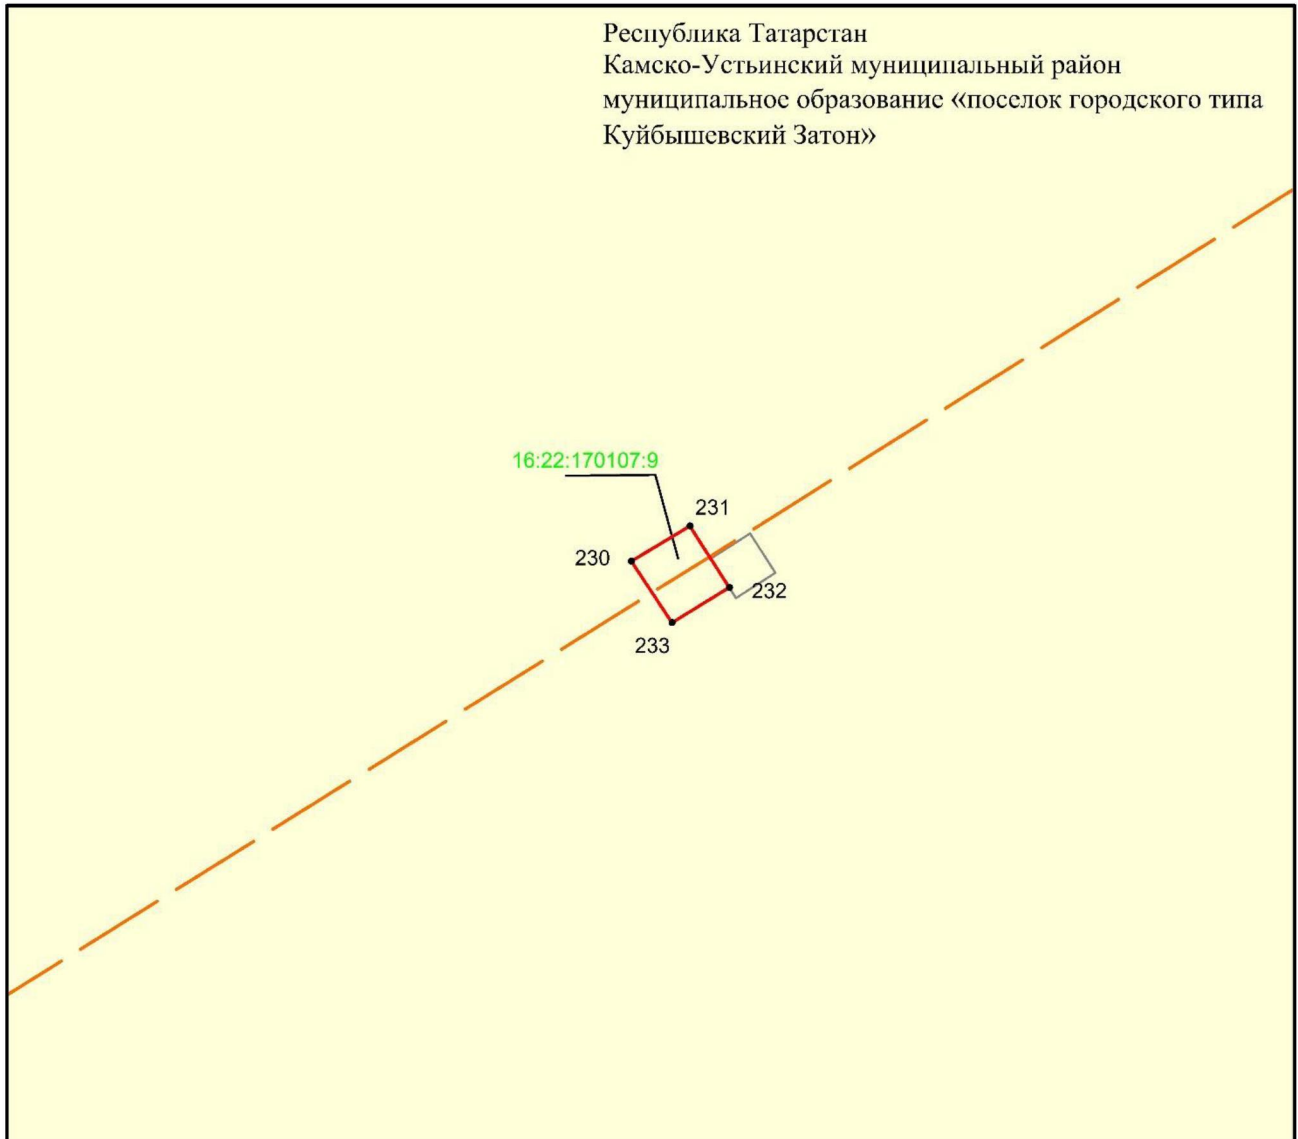

Масштабы 1 :500

Файдаланыла торган шартлы билгеләр һәм тамгалар:

- 1 – объект чикләренең характерлы ноктасы билгесе
- — объект чиге
- — инженерлык корылмасының проекттагы урнашу урыны (110 кВ һава линиясе күчәре)
- — жир кишәрлеге чиге

16:38:280406:90 – жир кишәрлегенең кадастр номеры.