



ПОСТАНОВЛЕНИЕ

2022 ел, 11 апрель

г.Казань

КАРАР

№ 347

«Бөгелмә 500 – Зеленая Роцца 110 кВ электр тапшыру линиясе» төбәк әһәмиятендәге электр челтәре хужалыгы объекттын урнаштыру максатларында «Сетевая компания» акционерлык жәмгыяте мәнфәгатләрәндә гавами сервитут билгеләү турында

Россия Федерациясе Жир кодексының V⁷ бүлегә, «Россия Федерациясе Жир кодексын гамәлгә кертү турында» 2001 елның 25 октябрәндәге 137-ФЗ номерлы Федераль законның 3⁶ статьясы, Россия Федерациясе Хөкүмәтенәң «Электр челтәре хужалыгы объектларының саклау зоналарын һәм мондый зоналар чикләрендә урнашкан жир кишәрлекләреннән файдалануның махсус шартларын билгеләү тәртибе турында» 2009 елның 24 февраләндәге 160 номерлы карары, Татарстан Республикасы Министрлар Кабинетының «Татарстан Республикасын территориаль планлаштыру схемасын раслау турында» 2011 ел, 21 февраль, 134 нче карары белән расланган Татарстан Республикасын территориаль планлаштыру схемасы нигезендә, «Бөгелмә 500 – Зеленая Роцца 110 кВ электр тапшыру линиясе» төбәк әһәмиятендәге электр челтәре хужалыгы объекттын урнаштыру максатларында Татарстан Республикасы Министрлар Кабинеты КАРАР БИРӘ:

1. «Бөгелмә 500 – Зеленая Роцца 110 кВ электр тапшыру линиясе» төбәк әһәмиятендәге электр челтәре хужалыгы объекттын урнаштыру максатларында «Сетевая компания» акционерлык жәмгыяте (ИНН 1655049111, ОГРН 1021602830930) мәнфәгатләрәндә 16:13:000000:235 кадастр номерлы бердәм жирдән файдалану белән составына керүче 16:13:040715:34 кадастр номерлы 76 кв. метр майданлы, Татарстан Республикасы, Бөгелмә муниципаль районы, Яшел агачлык авыл жирлегә адресы буенча урнашкан, Татарстан Республикасы милкендә, «Бөгелмә аграр көллияте» дәүләт бюджет һөнәри белем бирү учреждениесенәң даими вакыты чикләnmәгән файдалануда булган жир кишәрлегенә (алга таба – жир кишәрлегә) карата 49 елга гавами сервитут (алга таба – гавами сервитут) билгеләргә.

2. Бу карарга теркәлгән «Бөгелмә 500 – Зеленая Роцца 110 кВ электр тапшыру линиясе» төбәк әһәмиятендәге электр челтәре хужалыгы объекттын урнаштыру максатларында гавами сервитут чикләре урнашу урынының график тасвирламасын расларга.

3. Түбэндәгеләр дип билгеләргә:

«Россия Федерациясе Жир кодексын гамәлгә кертү турында» 2001 елның 25 октябрдәге 137-ФЗ номерлы Федераль законның 3⁶ статьясындагы 4 пункты нигезендә гавами сервитут өчен түләү билгеләнми;

жир кишәрлекләренән рөхсәт ителгән файдалану нигезендә алардан файдалану мөмкин булмагач яки шактый авыр булагач срогы гавами сервитут срогына туры килә.

4. Татарстан Республикасы Жир һәм мөлкәт мөнәсәбәтләре министрлыгына бу карар кабул ителгән көннән биш эш көне эчендә законнар белән билгеләнгән тәртиптә түбэндәгеләрне тәэмин итәргә:

бу карарны Татарстан Республикасы Жир һәм мөлкәт мөнәсәбәтләре министрлыгының «Интернет» мәгълүмат-телекоммуникация челтәрендәге рәсми сайтында урнаштыруны;

бу карарны муниципаль хокукый актларны рәсми бастырып чыгару өчен билгеләнгән тәртиптә рәсми бастырып чыгару өчен Татарстан Республикасының Зеленодольск муниципаль районына жиберүне;

элегә карарның күчермәләрен жир кишәрлекләренә хокук ияләренә, «Дәүләт теркәве, кадастр һәм картография федераль хезмәтенә Федераль кадастр палатасы» федераль дәүләт бюджет учреждениесенә Татарстан Республикасы буенча филиалына, «Сетевая компания» акционерлык жәмгыятенә жиберүне.

5. «Сетевая компания» акционерлык жәмгыятенә түбэндәгеләрне тәкъдим итәргә:

жир кишәрлегенә хокук иясе белән гавами сервитутны гамәлгә ашыру турында килешү төзәргә;

федераль дәүләт энергетика күзәтчелеген гамәлгә ашыручы федераль башкарма хакимият органына Россия Федерациясе Хөкүмәтенә «Электр челтәре хужалыгы объектларының саклау зоналарын һәм мондый зоналар чикләрендә урнашкан жир кишәрлекләренән файдалануның махсус шартларын билгеләү тәртибе турында» 2009 елның 24 февралдәге 160 номерлы карары нигезендә бу карарның 1 нче пункттында күрсәтелгән объектка карата саклау зонасы чикләрен килештерү турындагы гариза белән мөрәжәгать итәргә;

электр челтәре хужалыгы объектына техник хезмәт күрсәтү буенча тәэмин ителешә өчен гавами сервитут билгеләнгән план (регламент) эшләрен елга бер тапкыр гамәлгә ашыруны;

жир кишәрлекләрен аларның рөхсәт ителгән файдалану төре нигезендә файдалану өчен яраклы хәлгә китерүне;

гавами сервитут нигезендә урнаштырылган инженерлык корылмасын, тәэмин ителешә өчен гавами сервитут билгеләнгән эшчәнлек тәмамланганнан соң, Россия Федерациясе Жир кодексының 39⁵⁰ статьясында билгеләнгән срокларда сүтүне.

6. Бу карарның үтәлешен тикшерүдә тотуны Татарстан Республикасы Жир һәм мөлкәт мөнәсәбәтләре министрлыгына йөкләргә.

«Бөгелмә 500 – Зеленая Роцца 110 кВ электр тапшыру линиясе» төбәк
әһәмиятендәге электр челтәре хужалыгы объекттын урнаштыру
максатларында гавами сервитут чикләре урнашу урынының график
тасвирламасы

1 бүлек


Объект турында белешмәләр		
Т/с	Объектның тасвирнамәләре	Тасвирнамәләренң тасвирламасы
1	Объектның урнашу урыны	Татарстан Республикасы, Бөгелмә муниципаль районы, Зеленая Роцца авыл жирлегә
2	Объектның мәйданы +/- мәйданны билгеләү төгәлсезлегә зурлыгы (Р +/- Дельта Р)	76 кв.м +/- 3 кв.м
3	Объектның башка тасвирна- мәләре	Гавами сервитут билгеләнә торган жир кишәрлекләренң кадастр номерлары: 16:13:040715:34 (ЕЗ 16:13:000000:235)

2 бүлек

Объект чикләренен урнашу урыны турында мәгълүматлар					
1. Координатлар системасы: Халыкара координатлар системасы – 16					
2. Объект чикләренен характерлы нокталары турында мәгълүматлар					
Чикләренен характерлы нокталары билгесе	Координатлар, м		Характерлы ноктаның координатларын билгеләү ысулы	Урта Характерлы нокта урынының төгәлсезлеге	Тасвирлама уртача квадрат (Mt), м
	2	3			
1	2	3	4	5	6
-	-	-	-	-	-
3. Объект чиге өлешенен (өлешләренен) характерлы нокталары турында мәгълүматлар					
Чик өлешенен характерлы нокталары билгесе	Координатлар, м		Характерлы ноктаның координатларын билгеләү ысулы	Урта Характерлы нокта урынының төгәлсезлеге	Тасвирлама уртача квадрат (Mt), м
	X	Y			
1	2	3	4	5	6
1 өлеш					
1	330833.96	2347240.71	Аналитик	0.10	-
2	330829.81	2347248.61	Аналитик	0.10	-
3	330827.15	2347247.21	Аналитик	0.10	-
4	330831.30	2347239.31	Аналитик	0.10	-
1	330833.96	2347240.71	Аналитик	0.10	-
2 өлеш					
5	330769.48	2347206.71	Аналитик	0.10	-
6	330769.48	2347210.41	Аналитик	0.10	-
7	330766.48	2347210.41	Аналитик	0.10	-
8	330766.48	2347206.71	Аналитик	0.10	-
5	330769.48	2347206.71	Аналитик	0.10	-
3 өлеш					
9	330705.57	2347168.05	Аналитик	0.10	-
10	330705.04	2347171.71	Аналитик	0.10	-
11	330702.07	2347171.28	Аналитик	0.10	-
12	330702.60	2347167.62	Аналитик	0.10	-
9	330705.57	2347168.05	Аналитик	0.10	-
4 өлеш					
13	330621.04	2347111.76	Аналитик	0.10	-
14	330616.29	2347119.22	Аналитик	0.10	-
15	330613.76	2347117.61	Аналитик	0.10	-
16	330618.51	2347110.15	Аналитик	0.10	-
13	330621.04	2347111.76	Аналитик	0.10	-

«Бөгелмә 500 – Зеленая Роща 110 кВ электр тапшыру линиясе»
төбәк әһәмиятендәге электр челтәре хужалыгы объектын
урнаштыру максатларында гавами сервитут чикләре урнашу
схемасы

Объект чикләренә күзәтү схемасы

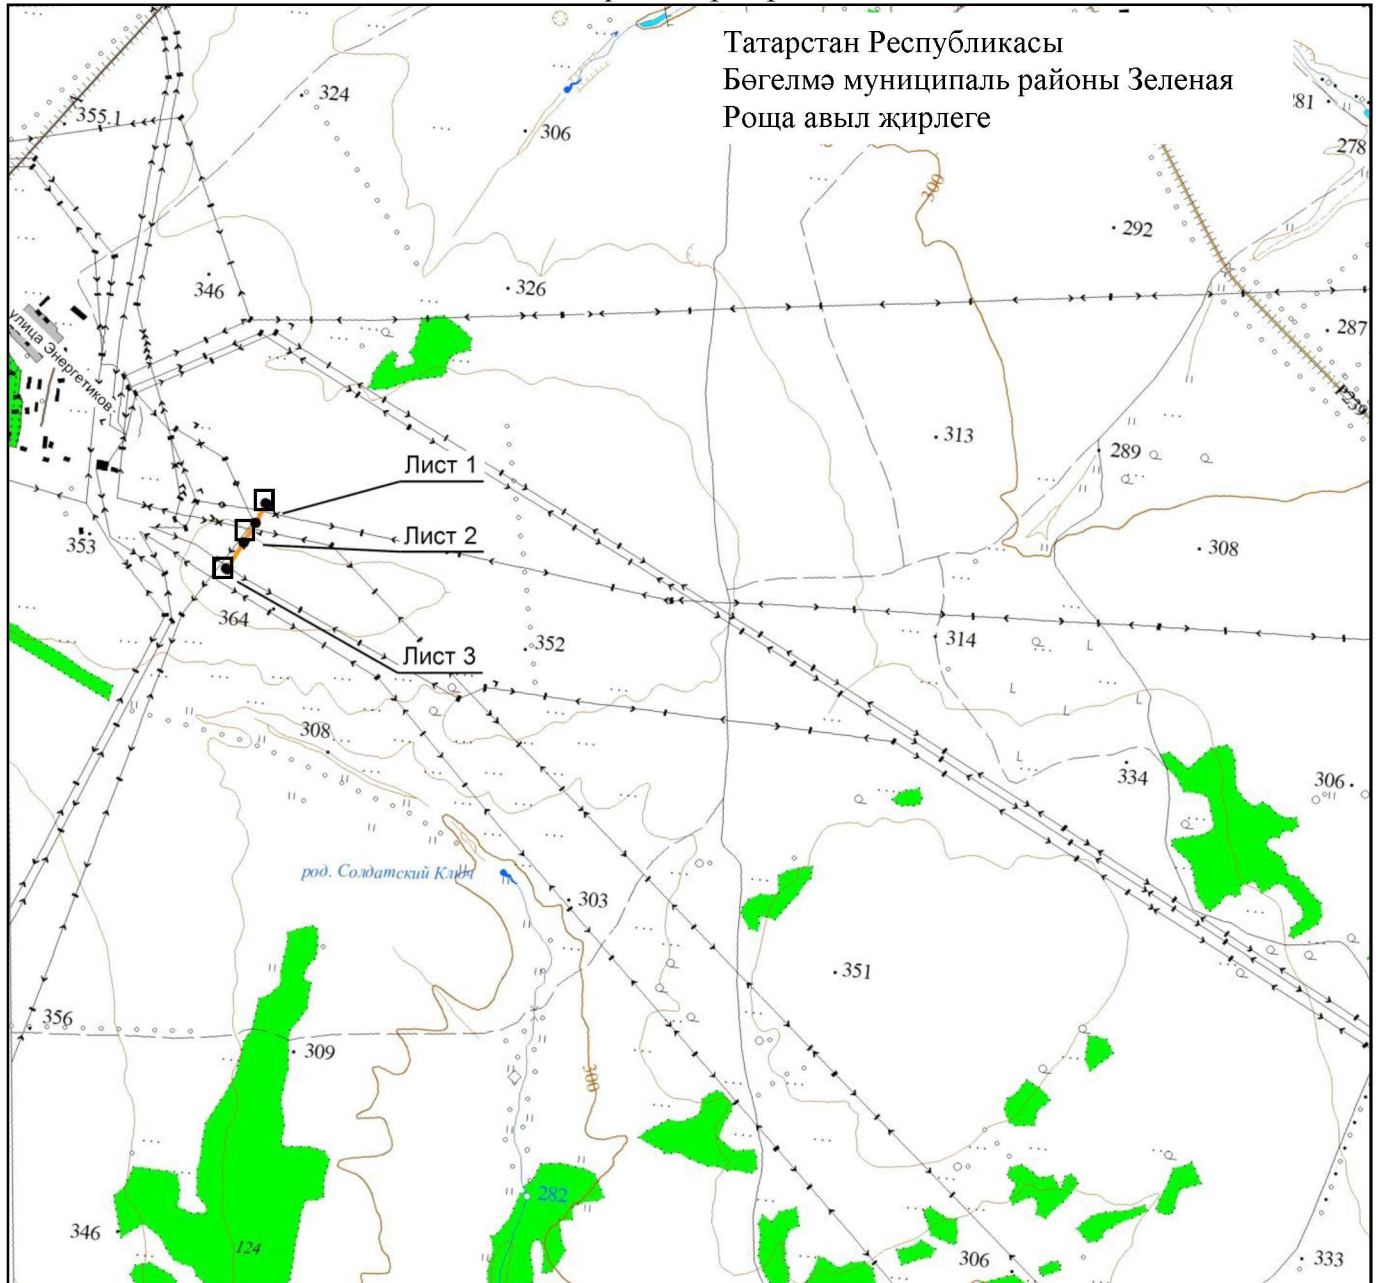


Масштаб 1 :

25 000 Кулланыла торган шартлы билгеләр һәм билгеләр:

— — - инженерлык корылмасының проект урыны (ВЛ 110 кВ күчәре).

«Бөгелмә 500 – Зеленая Роцца 110 кВ электр тапшыру линиясе» төбәк әһәмиятендәге
электр челтәре хужалыгы объектын урнаштыру максатларында гавами сервитут
чикләре урнашу схемасы

1 нче бит

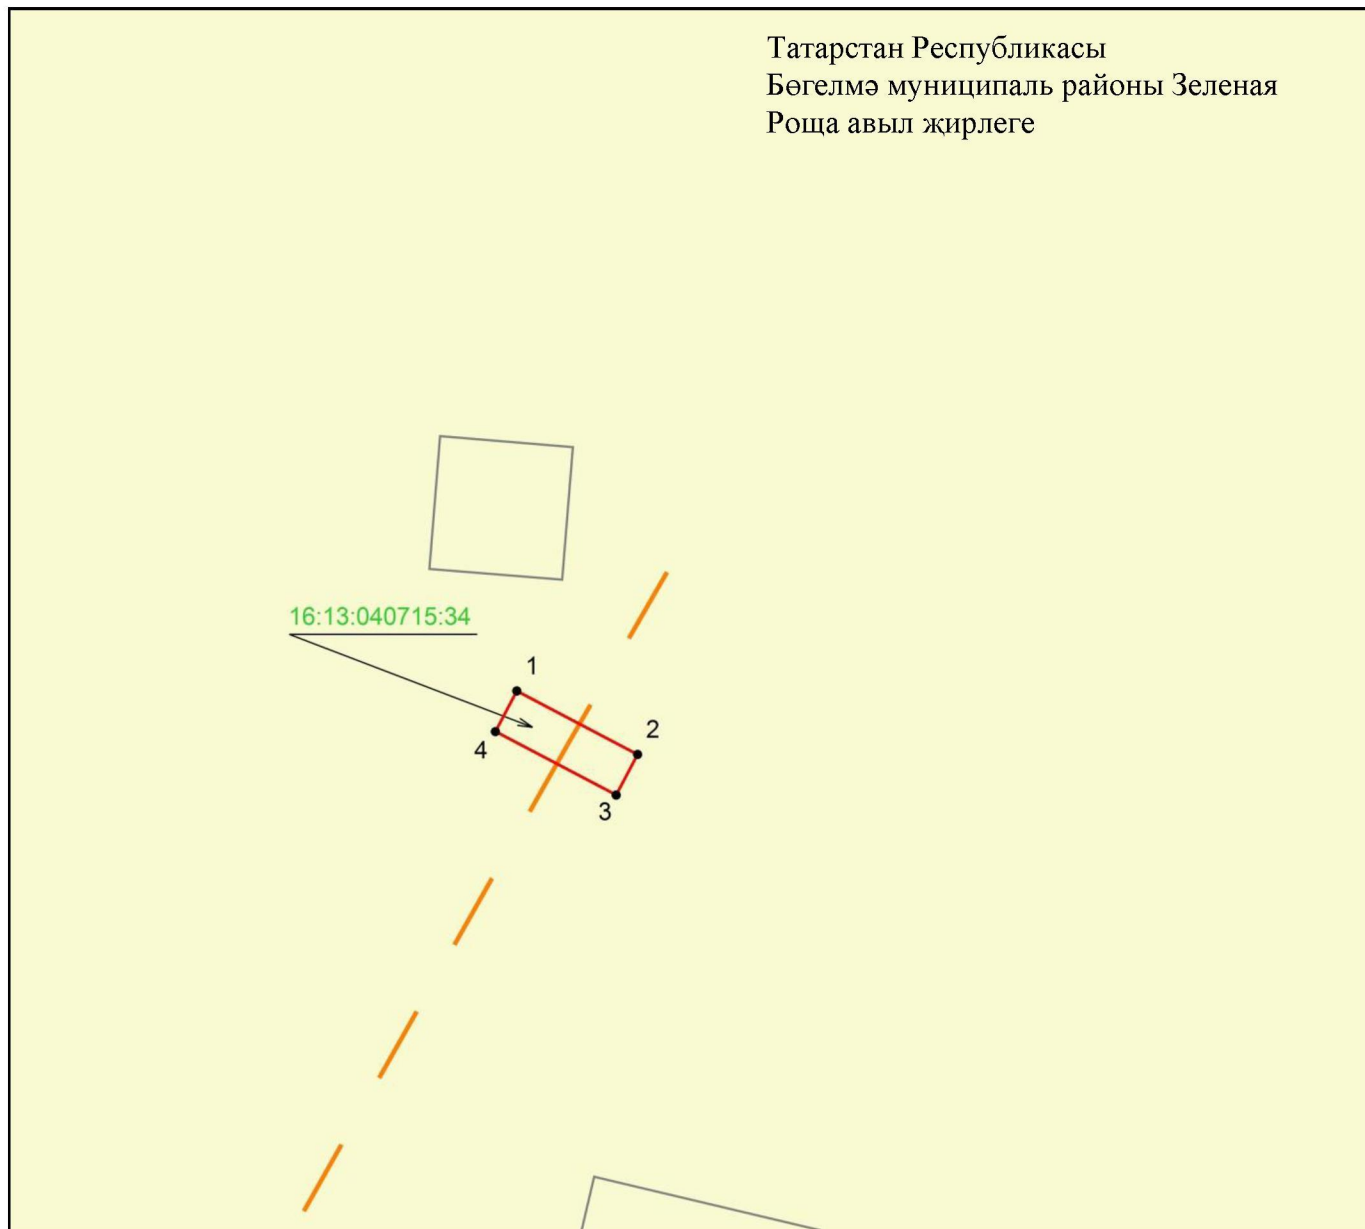


Масштаб 1 : 500

Кулланыла торган шартлы билгеләр һәм билгеләр:

- 1 – объект чикләренең характерлы ноктасы билгесе
- (red line) – объект чиге
- (orange dashed line) – инженерлык корылмасының проекттагы урнашу урыны (110 кВ һава линиясе күчәре)
- (yellow) – жир кишәрлеге чиге
- 16:13:040715:34 – жир кишәрлегенең кадастр номеры.

«Бөгелмә 500 – Зеленая Роцца 110 кВ электр тапшыру линиясе» төбәк әһәмиятендәге электр челтәре хужалыгы объектын урнаштыру максатларында гавами сервитут чикләре урнашу схемасы

2 нче бит

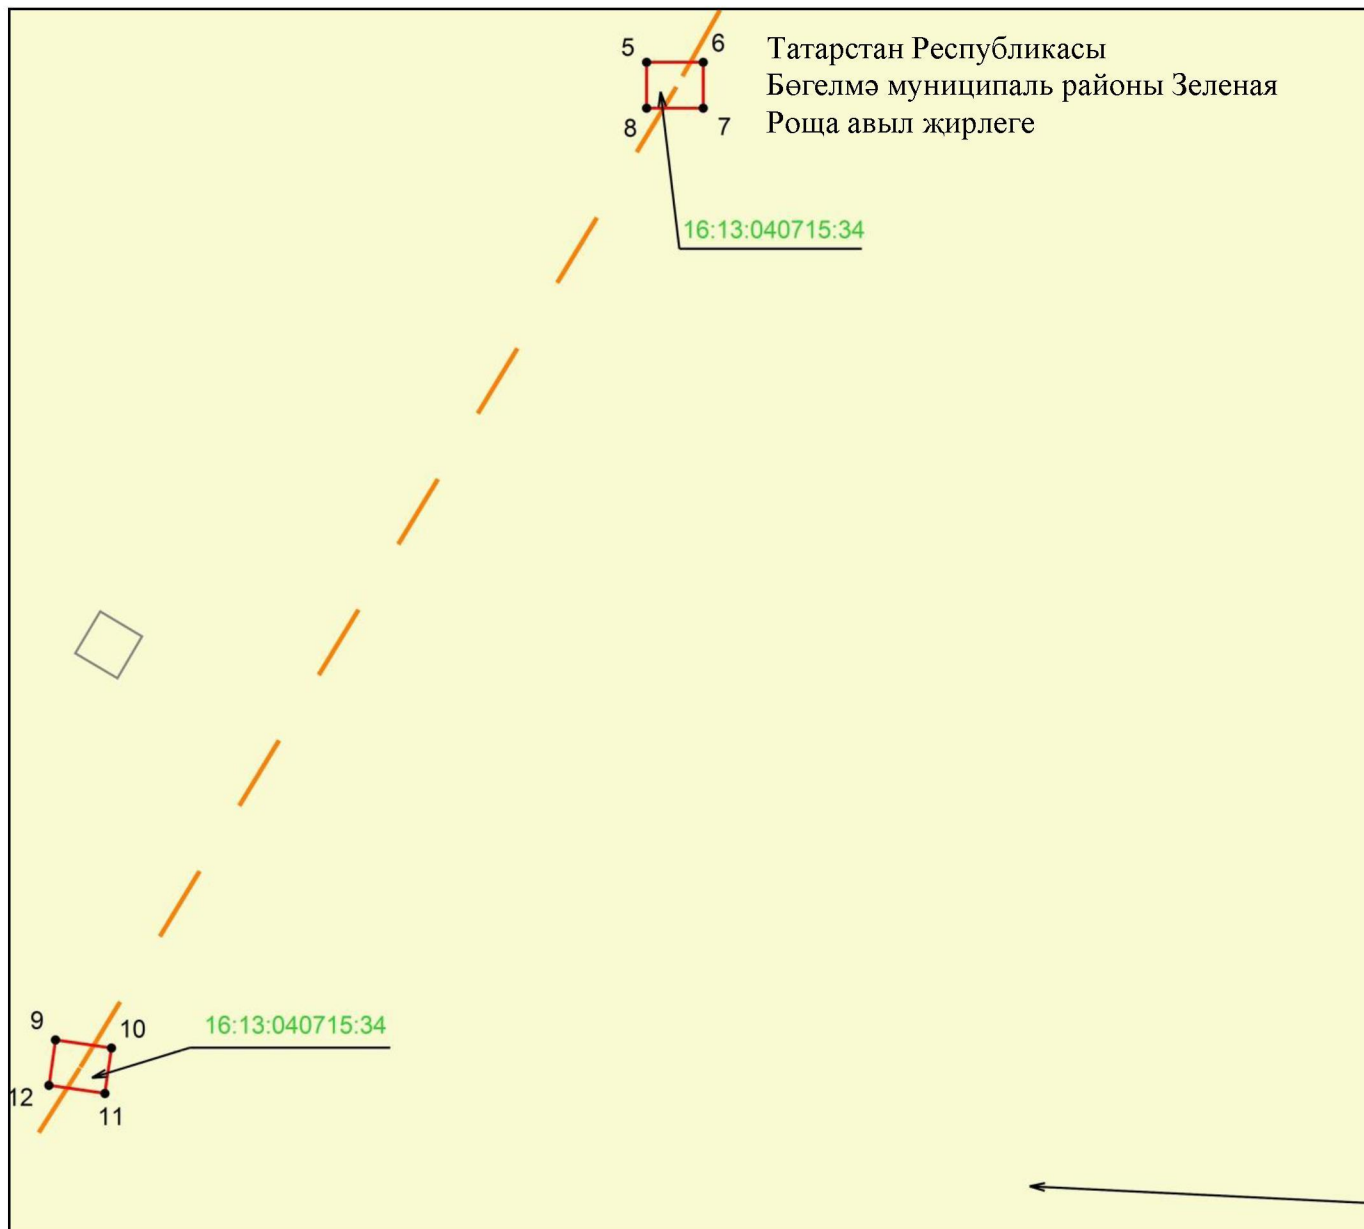


Масштаб 1 : 500

Кулланыла торган шартлы билгеләр һәм билгеләр:

- 1 – объект чикләренәң характерлы ноктасы билгесе
- — объект чиге
- — инженерлык корылмасының проекттагы урнашу урыны (110 кВ һава линиясе күчәре)
- — жир кишәрлеге чиге
- 16:13:040715:34 — жир кишәрлегенәң кадастр номеры.

«Бөгелмә 500 – Зеленая Роща 110 кВ электр тапшыру линиясе» төбәк әһәмиятендәге
электр челтәре хужалыгы объектын урнаштыру максатларында гавами сервитут
чикләре урнашу схемасы

3 нче бит

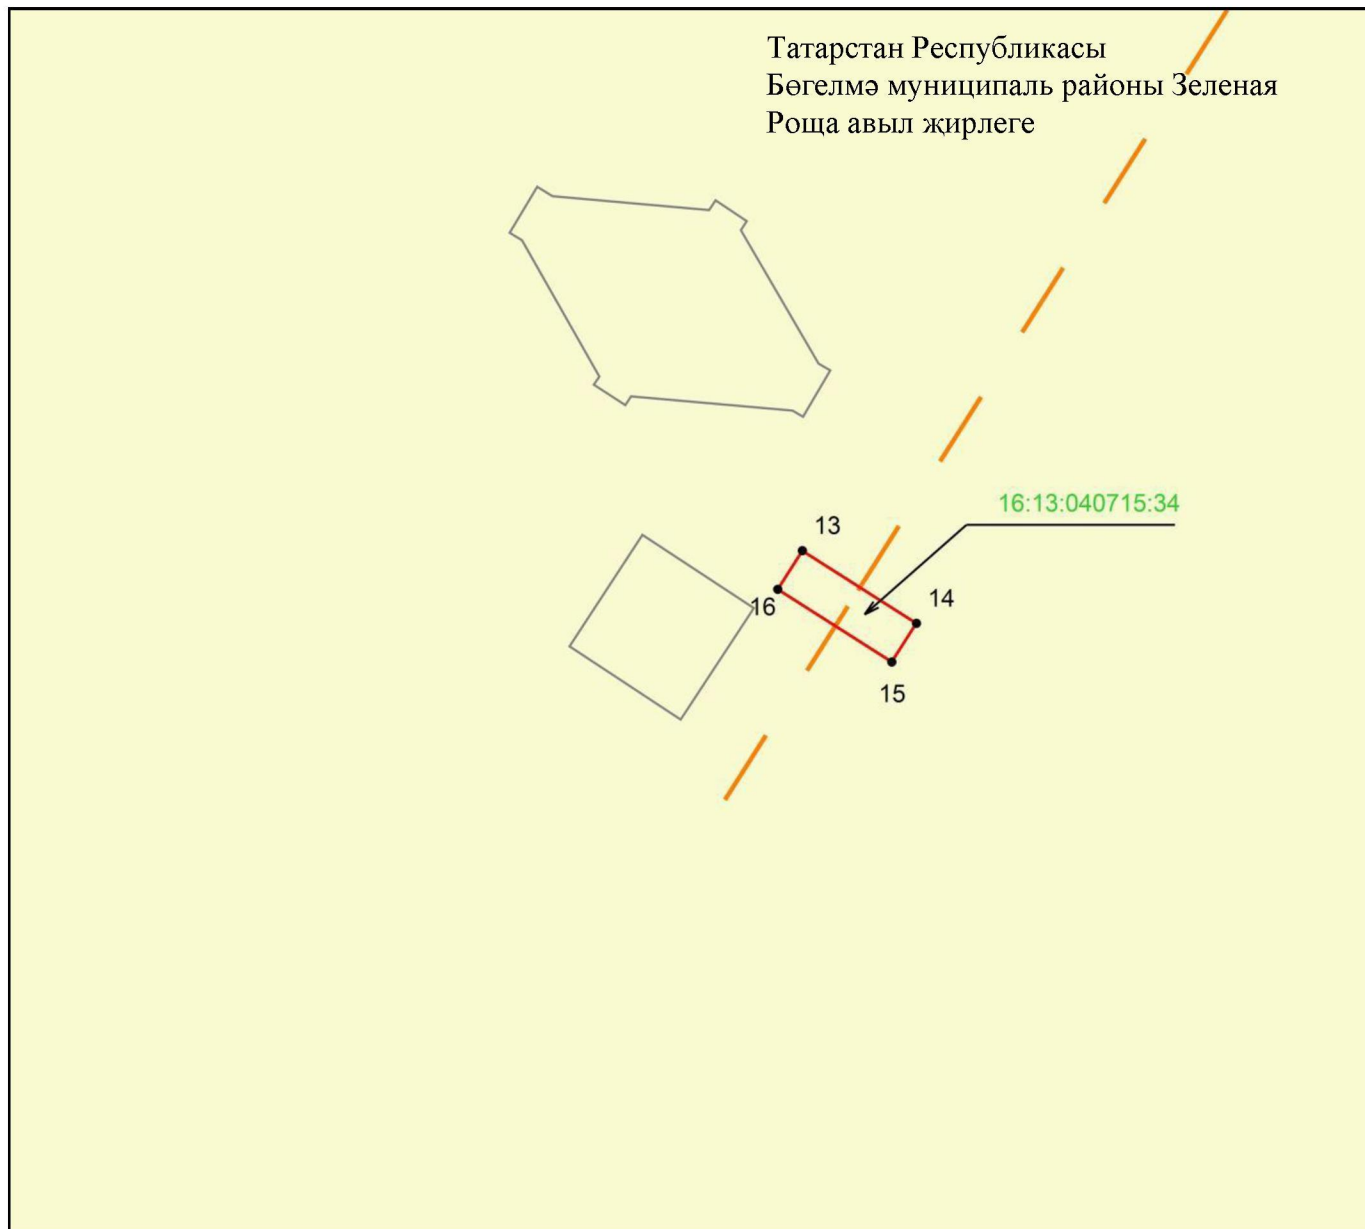

Масштаб 1 : 500

Кулланыла торган шартлы билгеләр һәм билгеләр:

- 1 – объект чикләренен характерлы ноктасы билгесе
- — объект чиге
- — инженерлык корылмасының проекттагы урнашу урыны (110 кВ һава линиясе күчәре)
- — жир кишәрлеге чиге
- 16:13:040715:34 — жир кишәрлегенен кадастр номеры.