



ПОСТАНОВЛЕНИЕ

2023 ел, 26 июль

г.Казань

КАРАР

№ 883

«35 кВ һава линиясе Әлмәт районы 212-167 Сарман 92гә тоташтыру» төбәк әһәмиятендәге электр челтәре хужалыгы объекттын эксплуатацияләү максатларында «Сетевая компания» акционерлык жәмгыяте мәнфәгатьләрендә гавами сервитут билгеләү турында

Россия Федерациясе Жир кодексының V⁷ бүлегә, «Россия Федерациясе Жир кодексын гамәлгә кертү турында» 2001 елның 25 октябрәндәге 137-ФЗ номерлы Федераль законның 3⁶ статьясы, Россия Федерациясе Хөкүмәтенә «Электр челтәре хужалыгы объектларының саклау зоналарын һәм мондый зоналар чикләрендә урнашкан жир кишәрлекләреннән файдалануның махсус шартларын билгеләү тәртибе турында» 2009 елның 24 февралендәге 160 номерлы карары, Татарстан Республикасы Министрлар Кабинетының «Татарстан Республикасын территориаль планлаштыру схемасын раслау турында» 2011 ел, 21 февраль, 134 нче карары белән расланган Татарстан Республикасын территориаль планлаштыру схемасы нигезендә, «35 кВ һава линиясе Әлмәт районы 212-167 Сарман 92гә тоташтыру» төбәк әһәмиятендәге электр челтәре хужалыгы объекттын эксплуатацияләү максатларында Татарстан Республикасы Министрлар Кабинеты КАРАР БИРӘ:

1. «35 кВ һава линиясе Әлмәт районы 212-167 Сарман 92гә тоташтыру» төбәк әһәмиятендәге электр челтәре хужалыгы объекттын эксплуатацияләү максатларында «Сетевая компания» акционерлык жәмгыяте (ИНН 1655049111, ОГРН 1021602830930) мәнфәгатьләрендә кушымтада күрсәтелгән жир кишәрлекләренә (алга таба – жир кишәрлекләре) карата 49 елга гавами сервитут (алга таба – гавами сервитут) билгеләргә.

2. Бу карарга теркәлгән «35 кВ һава линиясе Әлмәт районы 212-167 Сарман 92гә тоташтыру» төбәк әһәмиятендәге электр челтәре хужалыгы объекттын эксплуатацияләү максатларында гавами сервитут чикләре урнашу урынының график тасвирламасын расларга.

3. Түбәндәгеләр дип билгеләргә:

«Россия Федерациясе Жир кодексын гамәлгә кертү турында» 2001 елның 25 октябрәндәге 137-ФЗ номерлы Федераль законның 3⁶ статьясындагы 4 пункты нигезендә гавами сервитут өчен түләү билгеләнми;

жир кишәрлекләреннән рөхсәт ителгән файдалану нигезендә файдалану мөмкин булмагач яки шактый авыр булагач срогы гавами сервитут срогына туры килә.

4. Татарстан Республикасы Жир һәм мөлкәт мөнәсәбәтләре министрлыгына бу карар кабул ителгән көннән биш эш көне эчендә законнар белән билгеләнгән тәртиптә түбәндәгеләрне тәмин итәргә:

бу карарны Татарстан Республикасы Жир һәм мөлкәт мөнәсәбәтләре министрлыгының «Интернет» мәгълүмат-телекоммуникация чөлтәрендәге рәсми сайтында урнаштыруны;

бу карарның күчәргәләрен «Роскадастр» гавами-хокукый компаниясенә Татарстан Республикасы буенча филиалына, «Сетевая компания» акционерлык жәмгыятенә жиберүне.

5. «Сетевая компания» акционерлык жәмгыятенә түбәндәгеләрне тәкдим итәргә:

Россия Федерациясе Хөкүмәтенә «Электр чөлтәре хужалыгы объектларының саклау зоналарын һәм мондый зоналар чөкләрендә урнашкан жир кишәрлекләреннән файдалануның махсус шартларын билгеләү тәртибе турында» 2009 елның 24 февралендәге 160 номерлы карары нигезендә «35 кВ һава линиясе Әлмәт районы 212-167 Сарман 92гә тоташтыру» төбәк әһәмиятендәге электр чөлтәре хужалыгы объектына карата саклау зонасы чөкләрен килештерү турындагы гариза белән федераль дәүләт энергетика күзәтчеләген гамәлгә ашыручы федераль башкарма хакимият органына мөрәжәгать итүне;

электр чөлтәре хужалыгы объектына техник хезмәт күрсәтү буенча тәмин ителешә өчен гавами сервитут билгеләнгән план (регламент) эшләрен елга бер тапкыр гамәлгә ашыруны;

жир кишәрлекләрен аларның рөхсәт ителгән файдалану төре нигезендә файдалану өчен яраклы хәлгә китерүне;

гавами сервитут нигезендә урнаштырылган инженерлык корылмасын, тәмин ителешә өчен гавами сервитут билгеләнгән эшчәнлек тәмамланганнан соң, Россия Федерациясе Жир кодексының 39⁵⁰ статьясында билгеләнгән срокларда сүтүне.

6. Бу карарның үтәлешен тикшерүдә тотуны Татарстан Республикасы Жир һәм мөлкәт мөнәсәбәтләре министрлыгына йөкләргә.

Татарстан Республикасы
Министрлар Кабинетының
2023 ел, 26 июль, 883 нче
карарына кушымта

«35 кВ һава линиясе Әлмәт районы 212-167 Сарман 92гә тоташтыру» төбәк әһәмиятендәге
электр челтәре хужалыгы объектын эксплуатацияләү максатларында гавами сервитут билгеләнә торган
жир кишәрлекләре исемлегә

Т/с	Жир кишәрлегенң кадастр номеры	Бердәм жирдән файдалануның кадастр номеры	Жир кишәрлегенң хокук иясе	Хокук төре	Күчемсез мөлкәтнең бердәм дәүләт реестрыннан мәгълүматлар нигезендә жир кишәрлегенң урнашу урыны	Гавами сервитут билгеләнә торган мәйдан, кв.метр
1	2	3	4	5	6	7
1.	16:36:010301:402	16:36:000000:448	В.Д.Шашин исемдәге «Татнефть» гавами акционерлык жәмгыяте	Аренда (шул исәптән субаренда)	Татарстан Республикасы, Сарман муниципаль районы, «Үрнәк» авыл хужалыгы житештерү кооперативы жирләре, 1 – 12, 14 – 47, 49 – 56 номерлы терәкләр	45
2.	16:36:010301:428	16:36:000000:445	В.Д.Шашин исемдәге «Татнефть» гавами акционерлык жәмгыяте	Аренда (шул исәптән субаренда)	Татарстан Республикасы, Сарман муниципаль районы, «Үрнәк» авыл хужалыгы житештерү кооперативы жирләре, «Якты көн» авыл хужалыгы житештерү кооперативы жирләре	1

1	2	3	4	5	6	7
3.	16:36:010301:429	16:36:000000:445	В.Д.Шашин исемендәге «Татнефть» гавами акционерлык жәмгыяте	Аренда (шул исәптән субаренда)	Татарстан Республикасы, Сарман муниципаль районы, «Үрнәк» авыл хужалыгы житештерү кооперативы жирләре, «Якты көн» авыл хужалыгы житештерү кооперативы жирләре	1
4.	16:36:010301:430	16:36:000000:445	В.Д.Шашин исемендәге «Татнефть» гавами акционерлык жәмгыяте	Аренда (шул исәптән субаренда)	Татарстан Республикасы, Сарман муниципаль районы, «Үрнәк» авыл хужалыгы житештерү кооперативы жирләре, «Якты көн» авыл хужалыгы житештерү кооперативы жирләре	1
5.	16:36:030401:1573	16:36:000000:445	В.Д.Шашин исемендәге «Татнефть» гавами акционерлык жәмгыяте	Аренда (шул исәптән субаренда)	Татарстан Республикасы, Сарман муниципаль районы, «Үрнәк» авыл хужалыгы житештерү кооперативы жирләре, «Якты көн» авыл хужалыгы житештерү кооперативы жирләре	30
6.	16:36:030401:1576	16:36:000000:445	В.Д.Шашин исемендәге «Татнефть» гавами акционерлык жәмгыяте	Аренда (шул исәптән субаренда)	Татарстан Республикасы, Сарман муниципаль районы, «Үрнәк» авыл хужалыгы житештерү кооперативы жирләре, «Якты көн» авыл хужалыгы житештерү кооперативы жирләре	1
7.	16:36:030401:1577	16:36:000000:445	В.Д.Шашин исемендәге «Татнефть» гавами акционерлык жәмгыяте	Аренда (шул исәптән субаренда)	Татарстан Республикасы, Сарман муниципаль районы, «Үрнәк» авыл хужалыгы житештерү кооперативы жирләре, «Якты көн» авыл	1

1	2	3	4	5	6	7
					хужалыгы житештерү кооперативы жирлэре	
8.	16:36:030401:1578	16:36:000000:445	В.Д.Шашин исемендәге «Татнефть» гавами акционерлык жәмгыяте	Аренда (шул исәптән субаренда)	Татарстан Республикасы, Сарман муниципаль районы, «Үрнәк» авыл хужалыгы житештерү кооперативы жирлэре, «Якты көн» авыл хужалыгы житештерү кооперативы жирлэре	1
9.	16:36:030401:1579	16:36:000000:445	В.Д.Шашин исемендәге «Татнефть» гавами акционерлык жәмгыяте	Аренда (шул исәптән субаренда)	Татарстан Республикасы, Сарман муниципаль районы, «Үрнәк» авыл хужалыгы житештерү кооперативы жирлэре, «Якты көн» авыл хужалыгы житештерү кооперативы жирлэре	1
10.	16:36:030401:1580	16:36:000000:445	В.Д.Шашин исемендәге «Татнефть» гавами акционерлык жәмгыяте	Аренда (шул исәптән субаренда)	Татарстан Республикасы, Сарман муниципаль районы, «Үрнәк» авыл хужалыгы житештерү кооперативы жирлэре, «Якты көн» авыл хужалыгы житештерү кооперативы жирлэре	1
11.	16:36:030401:1581	16:36:000000:445	В.Д.Шашин исемендәге «Татнефть» гавами акционерлык жәмгыяте	Аренда (шул исәптән субаренда)	Татарстан Республикасы, Сарман муниципаль районы, «Үрнәк» авыл хужалыгы житештерү кооперативы жирлэре, «Якты көн» авыл хужалыгы житештерү кооперативы жирлэре	1

1	2	3	4	5	6	7
12.	16:36:030401:1582	16:36:000000:445	В.Д.Шашин исемендәге «Татнефть» гавами акционерлык жәмгыяте	Аренда (шул исәптән субаренда)	Татарстан Республикасы, Сарман муниципаль районы, «Үрнәк» авыл хужалыгы житештерү кооперативы жирләре, «Якты көн» авыл хужалыгы житештерү кооперативы жирләре	1
13.	16:36:030401:1584	16:36:000000:445	В.Д.Шашин исемендәге «Татнефть» гавами акционерлык жәмгыяте	Аренда (шул исәптән субаренда)	Татарстан Республикасы, Сарман муниципаль районы, «Үрнәк» авыл хужалыгы житештерү кооперативы жирләре, «Якты көн» авыл хужалыгы житештерү кооперативы жирләре	1
14.	16:36:030401:1585	16:36:000000:445	В.Д.Шашин исемендәге «Татнефть» гавами акционерлык жәмгыяте	Аренда (шул исәптән субаренда)	Татарстан Республикасы, Сарман муниципаль районы, «Үрнәк» авыл хужалыгы житештерү кооперативы жирләре, «Якты көн» авыл хужалыгы житештерү кооперативы жирләре	1
15.	16:36:030401:1587	16:36:000000:445	В.Д.Шашин исемендәге «Татнефть» гавами акционерлык жәмгыяте	Аренда (шул исәптән субаренда)	Татарстан Республикасы, Сарман муниципаль районы, «Үрнәк» авыл хужалыгы житештерү кооперативы жирләре, «Якты көн» авыл хужалыгы житештерү кооперативы жирләре	1
16.	16:36:030401:1589	16:36:000000:445	В.Д.Шашин исемендәге «Татнефть» гавами акционерлык жәмгыяте	Аренда (шул исәптән субаренда)	Татарстан Республикасы, Сарман муниципаль районы, «Үрнәк» авыл хужалыгы житештерү кооперативы жирләре, «Якты көн» авыл	1

1	2	3	4	5	6	7
					хужалыгы житештерү кооперативы жирлэре	
17.	16:36:030401:1590	16:36:000000:445	В.Д.Шашин исемендэге «Татнефть» гавами акционерлык жәмгыяте	Аренда (шул исәптән субаренда)	Татарстан Республикасы, Сарман муниципаль районы, «Үрнәк» авыл хужалыгы житештерү кооперативы жирлэре, «Якты көн» авыл хужалыгы житештерү кооперативы жирлэре	1
18.	16:36:030401:1591	16:36:000000:445	В.Д.Шашин исемендэге «Татнефть» гавами акционерлык жәмгыяте	Аренда (шул исәптән субаренда)	Татарстан Республикасы, Сарман муниципаль районы, «Үрнәк» авыл хужалыгы житештерү кооперативы жирлэре, «Якты көн» авыл хужалыгы житештерү кооперативы жирлэре	1
19.	16:36:030401:1592	16:36:000000:445	В.Д.Шашин исемендэге «Татнефть» гавами акционерлык жәмгыяте	Аренда (шул исәптән субаренда)	Татарстан Республикасы, Сарман муниципаль районы, «Үрнәк» авыл хужалыгы житештерү кооперативы жирлэре, «Якты көн» авыл хужалыгы житештерү кооперативы жирлэре	1
20.	16:36:030401:1593	16:36:000000:445	В.Д.Шашин исемендэге «Татнефть» гавами акционерлык жәмгыяте	Аренда (шул исәптән субаренда)	Татарстан Республикасы, Сарман муниципаль районы, «Үрнәк» авыл хужалыгы житештерү кооперативы жирлэре, «Якты көн» авыл хужалыгы житештерү кооперативы жирлэре	13

1	2	3	4	5	6	7
21.	16:36:030401:1594	16:36:000000:445	В.Д.Шашин исемендәге «Татнефть» гавами акционерлык жәмгыяте	Аренда (шул исәптән субаренда)	Татарстан Республикасы, Сарман муниципаль районы, «Үрнәк» авыл хужалыгы житештерү кооперативы жирләре, «Якты көн» авыл хужалыгы житештерү кооперативы жирләре	1
22.	16:36:030401:1595	16:36:000000:445	В.Д.Шашин исемендәге «Татнефть» гавами акционерлык жәмгыяте	Аренда (шул исәптән субаренда)	Татарстан Республикасы, Сарман муниципаль районы, «Үрнәк» авыл хужалыгы житештерү кооперативы жирләре, «Якты көн» авыл хужалыгы житештерү кооперативы жирләре	1
23.	16:36:030401:1596	16:36:000000:445	В.Д.Шашин исемендәге «Татнефть» гавами акционерлык жәмгыяте	Аренда (шул исәптән субаренда)	Татарстан Республикасы, Сарман муниципаль районы, «Үрнәк» авыл хужалыгы житештерү кооперативы жирләре, «Якты көн» авыл хужалыгы житештерү кооперативы жирләре	1
24.	16:36:030401:1597	16:36:000000:445	В.Д.Шашин исемендәге «Татнефть» гавами акционерлык жәмгыяте	Аренда (шул исәптән субаренда)	Татарстан Республикасы, Сарман муниципаль районы, «Үрнәк» авыл хужалыгы житештерү кооперативы жирләре, «Якты көн» авыл хужалыгы житештерү кооперативы жирләре	1

1	2	3	4	5	6	7
25.	16:36:030401:1599	16:36:000000:445	В.Д.Шашин исемендәге «Татнефть» гавами акционерлык жәмгыяте	Аренда (шул исәптән субаренда)	Татарстан Республикасы, Сарман муниципаль районы, «Үрнәк» авыл хужалыгы житештерү кооперативы жирләре, «Якты көн» авыл хужалыгы житештерү кооперативы жирләре	1
26.	16:36:030401:1600	16:36:000000:445	В.Д.Шашин исемендәге «Татнефть» гавами акционерлык жәмгыяте	Аренда (шул исәптән субаренда)	Татарстан Республикасы, Сарман муниципаль районы, «Үрнәк» авыл хужалыгы житештерү кооперативы жирләре, «Якты көн» авыл хужалыгы житештерү кооперативы жирләре	1
27.	16:36:010301:704	–	Баһаветдинов Азат Илдар улы	Кулга алу	Татарстан Республикасы, Сарман муниципаль районы, 010301 нче квартал, 704 нче жир кишәрлеге	10
			Гражданнар	Өлешле милек		
28.	16:36:030401:1697	16:36:000000:778	–	–	Татарстан Республикасы, Сарман муниципаль районы, Мортыштамак авыл жирлеге	5
29.	16:36:010301:642	16:36:000000:776	–	–	Татарстан Республикасы, Сарман муниципаль районы, Әлмәт авыл жирлеге	5
30.	16:36:030401:1637	16:36:000000:225	Гражданнар	Өлешле милек, аренда (шул исәптән субаренда)	Татарстан Республикасы, Сарман муниципаль районы, «Үрнәк» авыл хужалыгы житештерү кооперативы	79

1	2	3	4	5	6	7
			«Сарман» агрофирмасы жаваплылыгы чиклэнгән жәмгыяте	Авыл хужалыгы билгелэнешендәге жирләрден гомуми өлешле милектәге жир кишәрлеген арендау шартнамәсе		
31.	16:36:030401:1638	16:36:000000:225	Гражданнар	Өлешле милек, аренда (шул исәптән субаренда)	Татарстан Республикасы, Сарман муниципаль районы, «Үрнәк» авыл хужалыгы житештерү кооперативы	34
			«Сарман» агрофирмасы жаваплылыгы чиклэнгән жәмгыяте	Авыл хужалыгы билгелэнешендәге жирләрден гомуми өлешле милектәге жир кишәрлеген арендау шартнамәсе		
32.	16:36:030401:1516	16:36:000000:497	«ЭНЕРГИЯ» жир корпорациясе» акционерлык жәмгыяте	Милек	Татарстан Республикасы, Сарман муниципаль районы, «Үрнәк» авыл хужалыгы житештерү кооперативы	4
33.	16:36:010301:450	16:36:000000:533	–	–	Татарстан Республикасы, Сарман муниципаль районы	5
34.	16:36:010301:454	16:36:000000:533	–	–	Татарстан Республикасы, Сарман муниципаль районы	5

1	2	3	4	5	6	7
35.	16:36:010301:741	–	Хәлимова Зөһрә Нигъмәтулла кызы	Милек	Татарстан Республикасы, Сарман муниципаль районы, 010301 нче квартал, 741 нче жир кишәрлеге	22
36.	16:36:030401:1519	16:36:000000:497	«ЭНЕРГИЯ» жир корпорациясе» акционерлык жәмгыяте	Милек	Татарстан Республикасы, Сарман муниципаль районы, «Үрнәк» авыл хужалыгы житештерү кооперативы	9
37.	16:36:010301:828	–	Татарстан Республикасы Сарман муниципаль районының «Старт» чаңгы ярышлары буенча спорт мәктәбе муниципаль бюджет учреждениесе	Даими (вакыты чикләнмәгән) файдалану	Татарстан Республикасы, Сарман муниципаль районы, Сарман авыл жирлеге	4
			«Татарстан Республикасының Сарман муниципаль районы» муниципаль берәмлеге	Милек		
38.	16:36:010301:848	–	Татарстан Республикасы Сарман муниципаль районының «Старт» чаңгы ярышлары буенча спорт мәктәбе муниципаль бюджет учреждениесе	Даими (вакыты чикләнмәгән) файдалану	Татарстан Республикасы, Сарман муниципаль районы, Сарман авыл жирлеге	4

1	2	3	4	5	6	7
			«Татарстан Республикасы Сарман муниципаль районы» муниципаль берәмлеге	Милек		
39.	16:36:030401:1912	–	Татарстан Республикасы Сарман муниципаль районының Мортыштамак авыл жирлеге башкарма комитеты	Даими (вакыты чикләнмэгән) файдалану	Татарстан Республикасы, Сарман муниципаль районы, Мортыштамак авыл жирлеге, 030401 нче квартал, 1912 нче жир кишәрлеге	2
40.	16:36:030401:1917	–	Гражданнар	Өлешле милек	Татарстан Республикасы, Сарман муниципаль районы, Мортыштамак авыл жирлеге, 030401 нче квартал, 1917 нче жир кишәрлеге	15
			«Сарман» агрофирмасы жаваплылыгы чиклэнгән жәмгыяте	Аренда (шул исәптән субаренда)		
Барлығы						413

«35 кВ һава линиясе Әлмәт районы 212-167 Сарман 92гә тоташтыру» төбәк
 әһәмиятендәге электр челтәре хужалыгы объектның эксплуатацияләү максатларында
 гавами сервитут чикләре урнашу урынының график тасвирламасы

1 бүлек

Объект турында мәгълүматлар		
Т/с	Объектның тасвирнамәләре	Тасвирнамәләренң тасвирламасы
1	Объектның урнашу урыны	Татарстан Республикасы, Сарман муниципаль районы, Сарман авыл җирлеге, Мортыштамак авыл җирлеге
2	Объектның мәйданы +/- майданны билгеләү төгәлсезлеге зурлыгы (P +/- Дельта P)	413 кв.м +/- 6 кв.м
3	Объектның башка тасвирнамәләре	Гавами сервитут билгеләнә торган җир кишәрлекләренң кадастр номерлары: 16:36:010301:402 (E316:36:0000:448), 16:36:010301:428 (E3 16:36:0000:445), 16:36:010301:429 (E3 16:36:0000:445), 16:36:010301:430 (E3 16:36:000000:445), 16:36:030401:1573 (E3 16:36:000000:445), 16:36:030401:1576 (E3 16:36:000000:445), 16:36:030401:1577 (E3 16:36:000000:445), 16:36:030401:1578 (E3 16:36:000000:445), 16:36:030401:1579 (E3 16:36:000000:445), 16:36:030401:1580 (E3 16:36:000000:445), 16:36:030401:1581 (E3 16:36:000000:445), 16:36:030401:1582 (E3 16:36:000000:445), 16:36:030401:1584 (E3 16:36:000000:445), 16:36:030401:1585 (E3 16:36:000000:445), 16:36:030401:1587 (E3 16:36:000000:445), 16:36:030401:1589 (E3 16:36:000000:445), 16:36:030401:1590 (E3 16:36:000000:445), 16:36:030401:1591 (E3 16:36:000000:445), 16:36:030401:1592 (E3 16:36:000000:445), 16:36:030401:1593 (E3 16:36:000000:445), 16:36:030401:1594 (E3 16:36:000000:445), 16:36:030401:1595

		(E3 16:36:000000:445), 16:36:030401:1596 (E3 16:36:000000:445), 16:36:030401:1597 (E3 16:36:000000:445), 16:36:030401:1599 (E3 16:36:000000:445), 16:36:030401:1600 (E3 16:36:000000:445), 16:36:010301:704, 16:36:030401:1697 (E3 16:36:000000:778), 16:36:010301:642 (E3 16:36:000000:776), 16:36:030401:1637 (E3 16:36:000000:225), 16:36:030401:1638 (E3 16:36:000000:225), 16:36:030401:1516 (E3 16:36:000000:497), 16:36:010301:450 (E3 16:36:000000:533), 16:36:010301:454 (E3 16:36:000000:533), 16:36:010301:741, 16:36:030401:1519 (E3 16:36:000000:497), 16:36:010301:828, 16:36:010301:848, 16:36:030401:1912, 16:36:030401:1917
--	--	---

2 бүлек

Объект чикләренен урнашу урыны турында мәгълүматлар					
1. Координатлар системасы: Халыкара координатлар системасы – 16					
2. Объект чикләренен характерлы нокталары турында мәгълүматлар					
Чикләренен характерлы нокталары билгесе	Координатлар, м		Характерлы ноктаның координатларын билгеләү ысулы	Характерлы нокта урынының уртача квадрат төгәлсезлеге (Mt), м	Жирлектә нокта билгесенен тасвирламасы (булганда)
	X	Y			
1	2	3	4	5	6
-	-	-	-	-	-
3. Объект чиге өлешенен (өлешләренен) характерлы нокталары турында мәгълүматлар					
Чик өлешенен характерлы нокталары билгесе	Координатлар, м		Характерлы ноктаның координатларын билгеләү ысулы	Характерлы нокта урынының уртача квадрат төгәлсезлеге (Mt), м	Жирлектә нокта билгесенен тасвирламасы (булганда)
	X	Y			
1	2	3	4	5	6
1 өлеш					
1	414410.07	2336392.82	Аналитик	0.1	-
2	414417.34	2336397.69	Аналитик	0.1	-
3	414412.57	2336404.96	Аналитик	0.1	-
4	414405.17	2336400.02	Аналитик	0.1	-
1	414410.07	2336392.82	Аналитик	0.1	-
2 өлеш					
5	414285.80	2336309.53	Аналитик	0.1	-
6	414283.80	2336309.53	Аналитик	0.1	-
7	414283.80	2336307.53	Аналитик	0.1	-
8	414285.80	2336307.53	Аналитик	0.1	-
5	414285.80	2336309.53	Аналитик	0.1	-
3 өлеш					
9	414136.04	2336205.19	Аналитик	0.1	-
10	414134.02	2336205.19	Аналитик	0.1	-
11	414134.02	2336203.18	Аналитик	0.1	-
12	414136.04	2336203.18	Аналитик	0.1	-
9	414136.04	2336205.19	Аналитик	0.1	-
4 өлеш					
13	414021.68	2336128.71	Аналитик	0.1	-
14	414019.66	2336128.71	Аналитик	0.1	-
15	414019.66	2336126.70	Аналитик	0.1	-
16	414021.68	2336126.70	Аналитик	0.1	-
13	414021.68	2336128.71	Аналитик	0.1	-
5 өлеш					
17	413883.16	2336029.33	Аналитик	0.1	-
18	413883.16	2336031.33	Аналитик	0.1	-
19	413881.14	2336031.33	Аналитик	0.1	-

1	2	3	4	5	6
20	413881.14	2336029.33	Аналитик	0.1	-
17	413883.16	2336029.33	Аналитик	0.1	-
6 өлеш					
21	413725.18	2335918.83	Аналитик	0.1	-
22	413725.18	2335920.83	Аналитик	0.1	-
23	413723.18	2335920.83	Аналитик	0.1	-
24	413723.18	2335918.83	Аналитик	0.1	-
21	413725.18	2335918.83	Аналитик	0.1	-
7 өлеш					
25	413497.62	2335761.61	Аналитик	0.1	-
26	413497.62	2335763.61	Аналитик	0.1	-
27	413495.62	2335763.61	Аналитик	0.1	-
28	413495.62	2335761.61	Аналитик	0.1	-
25	413497.62	2335761.61	Аналитик	0.1	-
8 өлеш					
29	413351.47	2335659.98	Аналитик	0.1	-
30	413351.47	2335661.98	Аналитик	0.1	-
31	413349.47	2335661.98	Аналитик	0.1	-
32	413349.47	2335659.98	Аналитик	0.1	-
29	413351.47	2335659.98	Аналитик	0.1	-
9 өлеш					
33	413262.54	2335597.43	Аналитик	0.1	-
34	413262.54	2335599.43	Аналитик	0.1	-
35	413260.54	2335599.43	Аналитик	0.1	-
36	413260.54	2335597.43	Аналитик	0.1	-
33	413262.54	2335597.43	Аналитик	0.1	-
10 өлеш					
37	413175.58	2335536.23	Аналитик	0.1	-
38	413175.58	2335538.23	Аналитик	0.1	-
39	413173.58	2335538.23	Аналитик	0.1	-
40	413173.58	2335536.23	Аналитик	0.1	-
37	413175.58	2335536.23	Аналитик	0.1	-
11 өлеш					
41	413113.49	2335493.17	Аналитик	0.1	-
42	413113.49	2335495.17	Аналитик	0.1	-
43	413111.49	2335495.17	Аналитик	0.1	-
44	413111.491	2335493.17	Аналитик	0.1	-
41	413113.49	2335493.17	Аналитик	0.1	-
12 өлеш					
45	413034.20	2335437.19	Аналитик	0.1	-
46	413034.20	2335439.19	Аналитик	0.1	-
47	413032.20	2335439.19	Аналитик	0.1	-
48	413032.20	2335437.19	Аналитик	0.1	-
45	413034.20	2335437.19	Аналитик	0.1	-
13 өлеш					
49	412956.24	2335382.97	Аналитик	0.1	-
50	412956.24	2335384.97	Аналитик	0.1	-
51	412954.24	2335384.97	Аналитик	0.1	-
52	412954.24	2335382.97	Аналитик	0.1	-

1	2	3	4	5	6
49	412956.24	2335382.97	Аналитик	0.1	-
14 өлеш					
53	412874.23	2335326.06	Аналитик	0.1	-
54	412874.23	2335328.06	Аналитик	0.1	-
55	412872.23	2335328.06	Аналитик	0.1	-
56	412872.23	2335326.06	Аналитик	0.1	-
53	412874.23	2335326.06	Аналитик	0.1	-
15 өлеш					
57	412733.82	2335226.73	Аналитик	0.1	-
58	412730.46	2335223.62	Аналитик	0.1	-
59	412727.26	2335227.12	Аналитик	0.1	-
60	412730.70	2335230.25	Аналитик	0.1	-
57	412733.82	2335226.73	Аналитик	0.1	-
16 өлеш					
61	412631.40	2335230.70	Аналитик	0.1	-
62	412631.40	2335232.70	Аналитик	0.1	-
63	412629.40	2335232.70	Аналитик	0.1	-
64	412629.40	2335230.70	Аналитик	0.1	-
61	412631.40	2335230.70	Аналитик	0.1	-
17 өлеш					
65	412499.07	2335236.88	Аналитик	0.1	-
66	412499.07	2335238.88	Аналитик	0.1	-
67	412497.07	2335238.88	Аналитик	0.1	-
68	412497.07	2335236.88	Аналитик	0.1	-
65	412499.07	2335236.88	Аналитик	0.1	-
18 өлеш					
69	412334.22	2335245.00	Аналитик	0.1	-
70	412334.22	2335247.00	Аналитик	0.1	-
71	412332.22	2335247.00	Аналитик	0.1	-
72	412332.22	2335245.00	Аналитик	0.1	-
69	412334.22	2335245.00	Аналитик	0.1	-
19 өлеш					
73	412162.20	2335254.56	Аналитик	0.1	-
74	412161.20	2335254.56	Аналитик	0.1	-
75	412161.20	2335253.56	Аналитик	0.1	-
76	412162.20	2335253.56	Аналитик	0.1	-
73	412162.20	2335254.56	Аналитик	0.1	-
20 өлеш					
77	411997.38	2335261.82	Аналитик	0.1	-
78	411997.38	2335263.82	Аналитик	0.1	-
79	411995.38	2335263.82	Аналитик	0.1	-
80	411995.38	2335261.82	Аналитик	0.1	-
77	411997.38	2335261.82	Аналитик	0.1	-
21 өлеш					
81	411826.50	2335271.13	Аналитик	0.1	-
82	411825.50	2335271.13	Аналитик	0.1	-
83	411825.50	2335270.13	Аналитик	0.1	-
84	411826.50	2335270.13	Аналитик	0.1	-

1	2	3	4	5	6
81	411826.50	2335271.13	Аналитик	0.1	-
22 өлеш					
85	411537.52	2335285.01	Аналитик	0.1	-
86	411537.52	2335287.01	Аналитик	0.1	-
87	411535.52	2335287.01	Аналитик	0.1	-
88	411535.52	2335285.01	Аналитик	0.1	-
85	411537.52	2335285.01	Аналитик	0.1	-
23 өлеш					
89	411473.09	2335288.38	Аналитик	0.1	-
90	411473.09	2335290.38	Аналитик	0.1	-
91	411471.09	2335290.38	Аналитик	0.1	-
92	411471.09	2335288.38	Аналитик	0.1	-
89	411473.09	2335288.38	Аналитик	0.1	-
24 өлеш					
93	411390.89	2335292.29	Аналитик	0.1	-
94	411390.89	2335294.29	Аналитик	0.1	-
95	411388.88	2335294.29	Аналитик	0.1	-
96	411388.88	2335292.29	Аналитик	0.1	-
93	411390.89	2335292.29	Аналитик	0.1	-
25 өлеш					
97	411304.41	2335296.59	Аналитик	0.1	-
98	411304.41	2335298.59	Аналитик	0.1	-
99	411302.41	2335298.59	Аналитик	0.1	-
100	411302.41	2335296.59	Аналитик	0.1	-
97	411304.41	2335296.59	Аналитик	0.1	-
26 өлеш					
101	411225.18	2335300.33	Аналитик	0.1	-
102	411225.18	2335302.33	Аналитик	0.1	-
103	411223.18	2335302.33	Аналитик	0.1	-
104	411223.18	2335300.33	Аналитик	0.1	-
101	411225.18	2335300.33	Аналитик	0.1	-
27 өлеш					
105	411137.57	2335305.05	Аналитик	0.1	-
106	411137.57	2335307.05	Аналитик	0.1	-
107	411135.57	2335307.05	Аналитик	0.1	-
108	411135.57	2335305.05	Аналитик	0.1	-
105	411137.57	2335305.05	Аналитик	0.1	-
28 өлеш					
109	411039.60	2335310.17	Аналитик	0.1	-
110	411039.60	2335312.17	Аналитик	0.1	-
111	411037.60	2335312.17	Аналитик	0.1	-
112	411037.60	2335310.17	Аналитик	0.1	-
109	411039.60	2335310.17	Аналитик	0.1	-
29 өлеш					
113	410966.88	2335315.39	Аналитик	0.1	-
114	410965.88	2335315.39	Аналитик	0.1	-
115	410965.88	2335314.39	Аналитик	0.1	-
116	410966.88	2335314.39	Аналитик	0.1	-


1	2	3	4	5	6
113	410966.88	2335315.39	Аналитик	0.1	-
30 өлеш					
117	410882.78	2335318.21	Аналитик	0.1	-
118	410882.78	2335320.21	Аналитик	0.1	-
119	410880.78	2335320.21	Аналитик	0.1	-
120	410880.78	2335318.21	Аналитик	0.1	-
117	410882.78	2335318.21	Аналитик	0.1	-
31 өлеш					
121	410807.23	2335322.45	Аналитик	0.1	-
122	410807.23	2335324.45	Аналитик	0.1	-
123	410805.23	2335324.45	Аналитик	0.1	-
124	410805.23	2335322.45	Аналитик	0.1	-
121	410807.23	2335322.45	Аналитик	0.1	-
32 өлеш					
125	410728.63	2335326.26	Аналитик	0.1	-
126	410728.63	2335328.26	Аналитик	0.1	-
127	410726.63	2335328.26	Аналитик	0.1	-
128	410726.63	2335326.26	Аналитик	0.1	-
125	410728.63	2335326.26	Аналитик	0.1	-
33 өлеш					
129	410642.70	2335330.90	Аналитик	0.1	-
130	410642.70	2335332.90	Аналитик	0.1	-
131	410640.70	2335332.90	Аналитик	0.1	-
132	410640.70	2335330.90	Аналитик	0.1	-
129	410642.70	2335330.90	Аналитик	0.1	-
34 өлеш					
133	410560.40	2335335.01	Аналитик	0.1	-
134	410560.40	2335337.01	Аналитик	0.1	-
135	410558.40	2335337.01	Аналитик	0.1	-
136	410558.40	2335335.01	Аналитик	0.1	-
133	410560.40	2335335.01	Аналитик	0.1	-
35 өлеш					
141	410390.89	2335343.40	Аналитик	0.1	-
142	410390.89	2335345.40	Аналитик	0.1	-
143	410388.89	2335345.40	Аналитик	0.1	-
144	410388.89	2335343.40	Аналитик	0.1	-
141	410390.89	2335343.40	Аналитик	0.1	-
36 өлеш					
145	410307.33	2335347.74	Аналитик	0.1	-
146	410307.33	2335349.74	Аналитик	0.1	-
147	410305.33	2335349.74	Аналитик	0.1	-
148	410305.33	2335347.74	Аналитик	0.1	-
145	410307.33	2335347.74	Аналитик	0.1	-
37 өлеш					
146	410642.70	2335330.90	Аналитик	0.1	-
147	410642.70	2335332.90	Аналитик	0.1	-
148	410640.70	2335332.90	Аналитик	0.1	-
149	410640.70	2335330.90	Аналитик	0.1	-

1	2	3	4	5	6
146	410642.70	2335330.90	Аналитик	0.1	-
38 өлеш					
149	410135.76	2335356.59	Аналитик	0.1	-
150	410135.76	2335358.59	Аналитик	0.1	-
151	410133.76	2335358.59	Аналитик	0.1	-
152	410133.76	2335356.59	Аналитик	0.1	-
149	410135.76	2335356.59	Аналитик	0.1	-
39 өлеш					
153	410046.01	2335361.30	Аналитик	0.1	-
154	410046.01	2335363.30	Аналитик	0.1	-
155	410044.01	2335363.30	Аналитик	0.1	-
156	410044.01	2335361.30	Аналитик	0.1	-
153	410046.01	2335361.30	Аналитик	0.1	-
40 өлеш					
157	409971.96	2335364.83	Аналитик	0.1	-
158	409971.96	2335366.83	Аналитик	0.1	-
159	409969.96	2335366.83	Аналитик	0.1	-
160	409969.96	2335364.83	Аналитик	0.1	-
157	409971.96	2335364.83	Аналитик	0.1	-
41 өлеш					
161	409873.11	2335370.06	Аналитик	0.1	-
162	409873.11	2335372.06	Аналитик	0.1	-
163	409871.11	2335372.06	Аналитик	0.1	-
164	409871.11	2335370.06	Аналитик	0.1	-
161	409873.11	2335370.06	Аналитик	0.1	-
42 өлеш					
165	409706.60	2335371.22	Аналитик	0.1	-
166	409714.40	2335371.36	Аналитик	0.1	-
167	409714.26	2335379.18	Аналитик	0.1	-
168	409706.46	2335379.04	Аналитик	0.1	-
165	409706.60	2335371.22	Аналитик	0.1	-

4 бүлек

«35 кВ һава линиясе Әлмәт районы 212-167 Сарман 92гә тоташтыру» төбәк әһәмиятендәге электр челтәре хужалыгы объектның эксплуатацияләү максатларында гавами сервитут чикләре урнашу схемасы

Объект чикләренен күзәтү схемасы

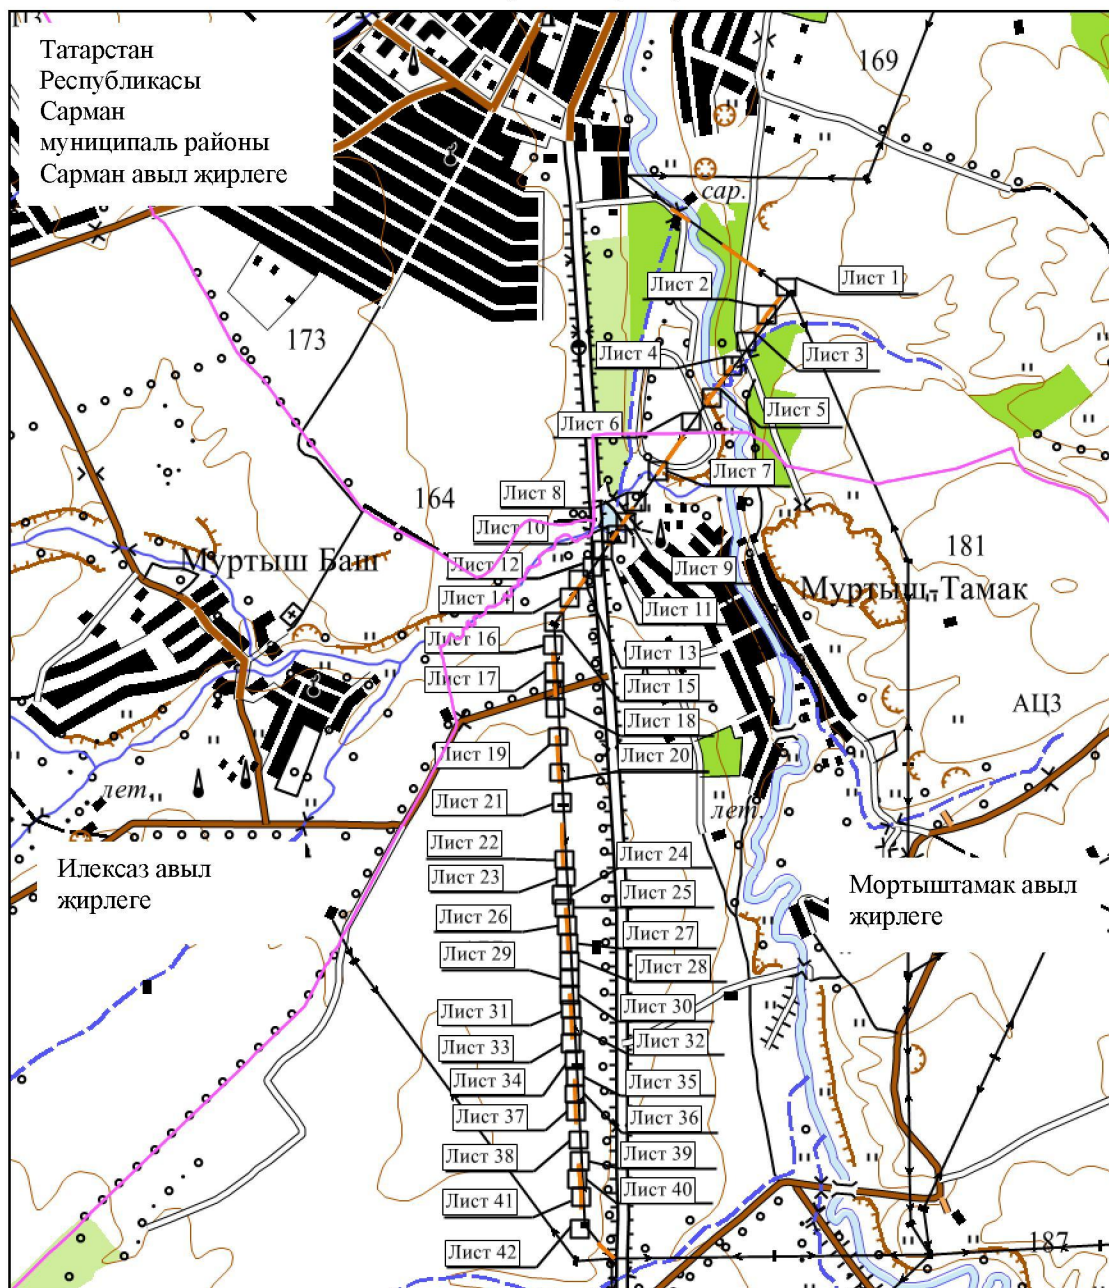

Масштабы 1 : 39 000


Файдаланыла торган шартлы билгеләр һәм тамгалар:

- — — — — — инженерлык корылмасының проекттагы урнашу урыны (35 кВ һава линиясе күчәре)
- — — — — — авыл, шәһәр жирлекләре чикләре.

4 бүлек

«35 кВ һава линиясе Әлмәт районы 212-167 Сарман 92гә тоташтыру» төбәк әһәмиятендәге электр челтәре хужалыгы объектның эксплуатацияләү максатларында гавами сервитут чикләре урнашу схемасы

1 нче бит

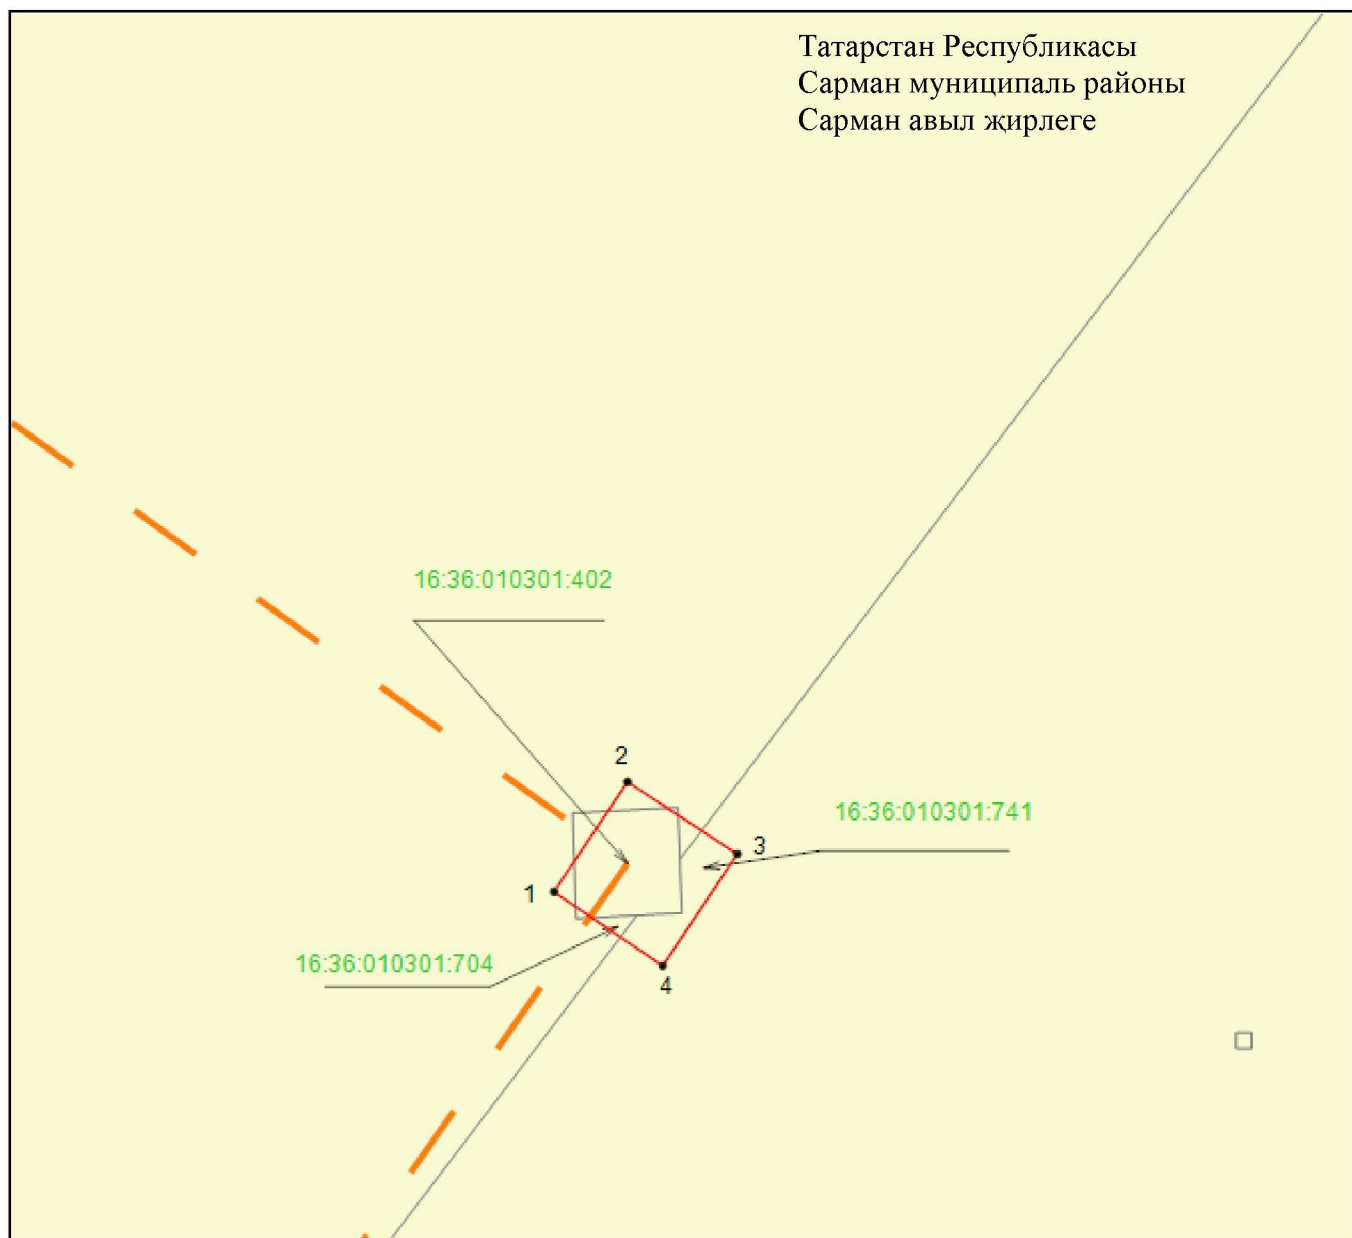

Масштабы 1 : 500


Файдаланыла торган шартлы билгеләр һәм тамгалар:

- 1 – объект чикләренең характерлы ноктасы билгесе
- (red line) – объект чиге
- (orange dashed line) – инженерлык корылмасының проекттагы урнашу урыны (35 кВ һава линиясе күчәре)
- (yellow) – жир кишәрлеге чиге
- 16:36:010301:704 – жир кишәрлегенң кадастр номеры.

4 бүлек

«35 кВ һава линиясе Әлмәт районы 212-167 Сарман 92гә тоташтыру» төбәк әһәмиятендәге электр челтәре хужалыгы объектның эксплуатацияләү максатларында гавами сервитут чикләре урнашу схемасы

2 нче бит

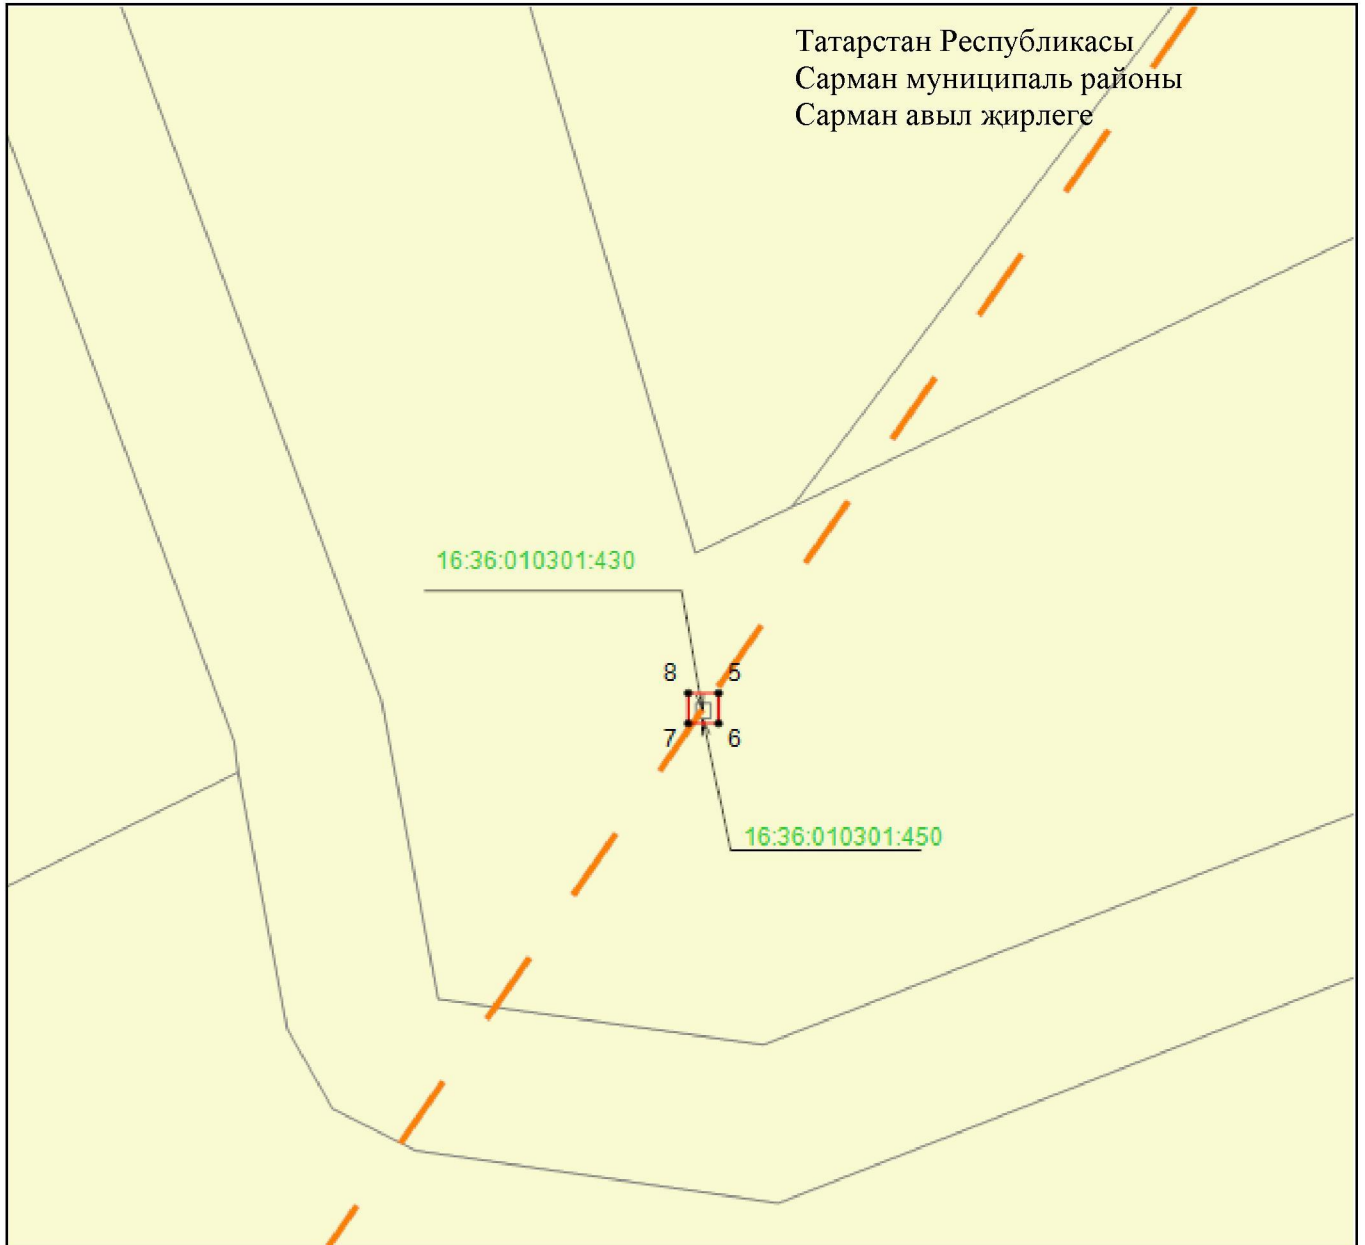

Масштабы 1 : 500


Файдаланыла торган шартлы билгеләр һәм тамгалар:

- 1 – объект чикләренең характерлы ноктасы билгесе
- — объект чиге
- — инженерлык корылмасының проекттагы урнашу урыны (35 кВ һава линиясе күчәре)
- — жир кишәрлеге чиге
- 16:36:010301:430 – жир кишәрлегенең кадастр номеры.

4 бүлек

«35 кВ һава линиясе Әлмәт районы 212-167 Сарман 92гә тоташтыру» төбәк әһәмиятендәге электр челтәре хужалыгы объектның эксплуатацияләү максатларында гавами сервитут чикләре урнашу схемасы

3 нче бит

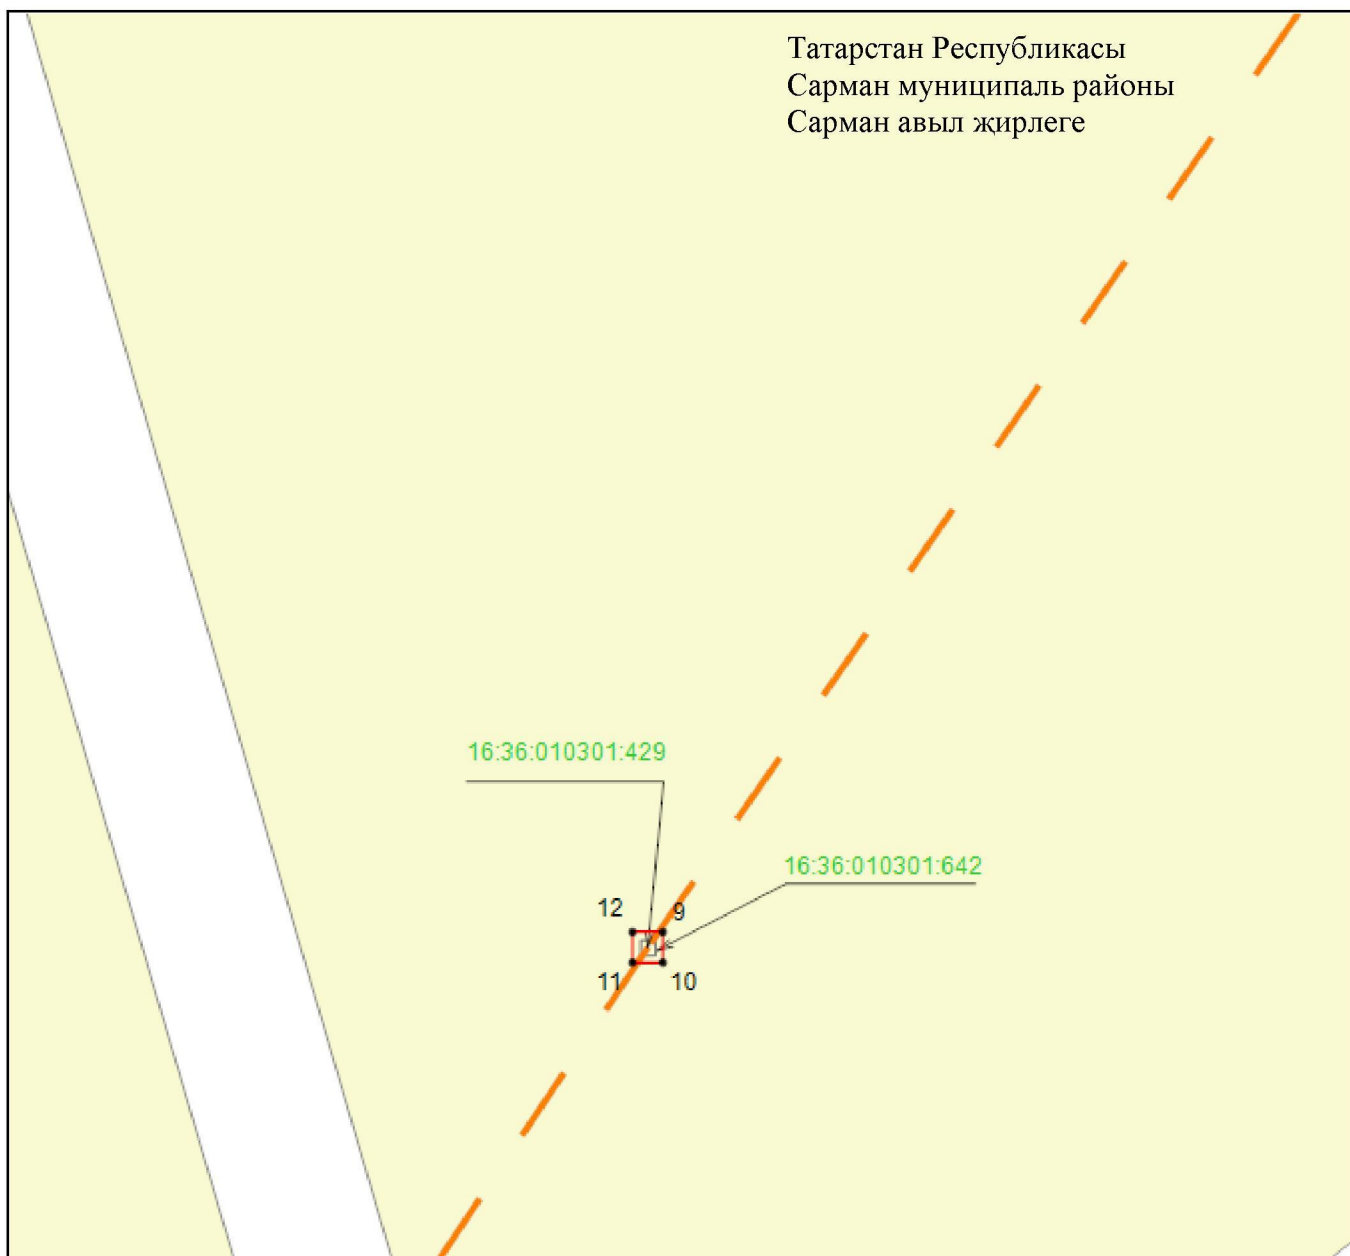

Масштабы 1 : 500

Файдаланыла торган шартлы билгеләр һәм тамгалар:

- 1 – объект чикләренең характерлы ноктасы билгесе
- — объект чиге
- — инженерлык корылмасының проекттагы урнашу урыны (35 кВ һава линиясе күчәре)
- — җир кишәрлеге чиге
- 16:36:010301:429 – җир кишәрлегенең кадастр номеры.

4 бүлек

«35 кВ һава линиясе Әлмәт районы 212-167 Сарман 92гә тоташтыру» төбәк әһәмиятендәге электр челтәре хужалыгы объектның эксплуатацияләү максатларында гавами сервитут чикләре урнашу схемасы

4 нче бит



Масштабы 1 : 500

Файдаланыла торган шартлы билгеләр һәм тамгалар:

- 1 – объект чикләренең характерлы ноктасы билгесе
- — объект чиге
- — инженерлык корылмасының проекттагы урнашу урыны (35 кВ һава линиясе күчәре)
- — жир кишәрлеге чиге
- 16:36:010301:428 – жир кишәрлегенең кадастр номеры.

4 бүлек

«35 кВ һава линиясе Әлмәт районы 212-167 Сарман 92гә тоташтыру» төбәк әһәмиятендәге электр челтәре хужалыгы объектның эксплуатацияләү максатларында гавами сервитут чикләре урнашу схемасы

5 нче бит



Масштабы 1 : 500


Файдаланыла торган шартлы билгеләр һәм тамгалар:

- 1 – объект чикләренең характерлы ноктасы билгесе
- — объект чиге
- — инженерлык корылмасының проекттагы урнашу урыны (35 кВ һава линиясе күчәре)
- — жир кишәрлеге чиге
- 16:36:010301:828 — жир кишәрлегенең кадастр номеры.

4 бүлек




«35 кВ һава линиясе Әлмәт районы 212-167 Сарман 92гә тоташтыру» төбәк әһәмиятендәге электр челтәре хужалыгы объектның эксплуатацияләү максатларында гавами сервитут чикләре урнашу схемасы

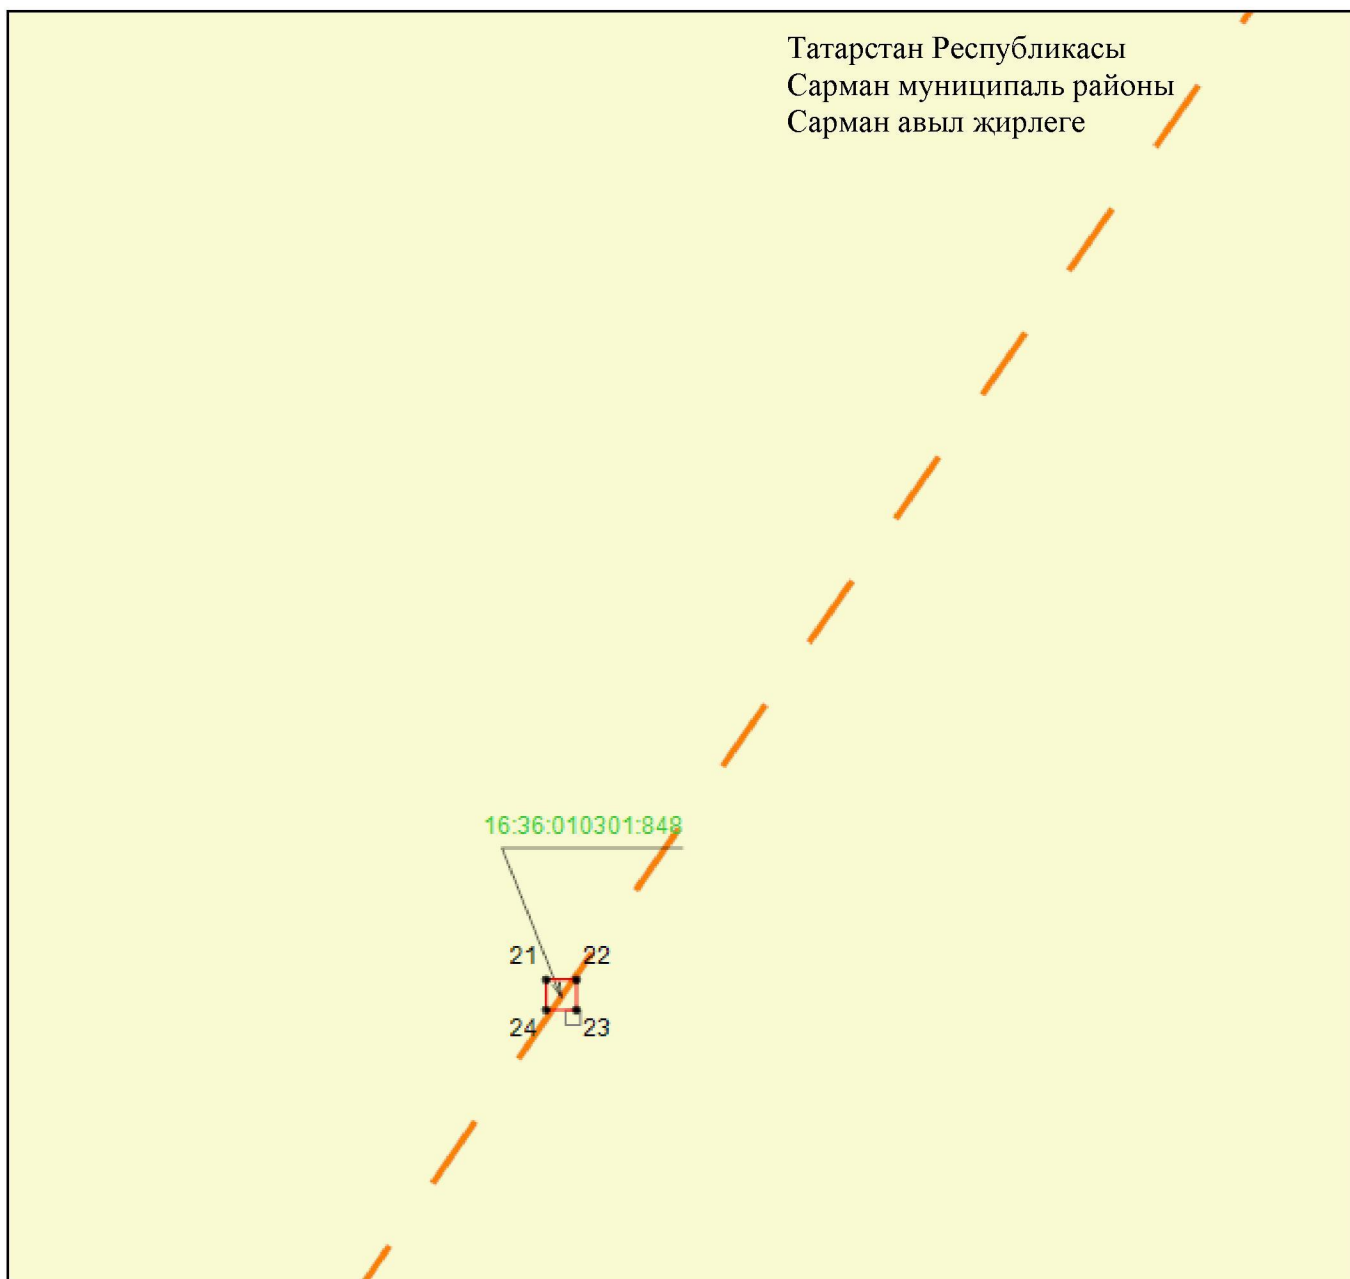6 нчы бит



Масштабы 1 : 500


Файдаланыла торган шартлы билгеләр һәм тамгалар:

 - 1 – объект чикләренәң характерлы ноктасы билгесе
-  – объект чиге
-  – инженерлык корылмасының проекттагы урнашу урыны (35 кВ һава линиясе күчәре)
-  – җир кишәрлеге чиге
- 16:36:010301:848 – җир кишәрлегенәң кадастр номеры.

4 бүлек

«35 кВ һава линиясе Әлмәт районы 212-167 Сарман 92гә тоташтыру» төбәк әһәмиятендәге электр челтәре хужалыгы объекттын эксплуатацияләү максатларында гавами сервитут чикләре урнашу схемасы

7 нче бит

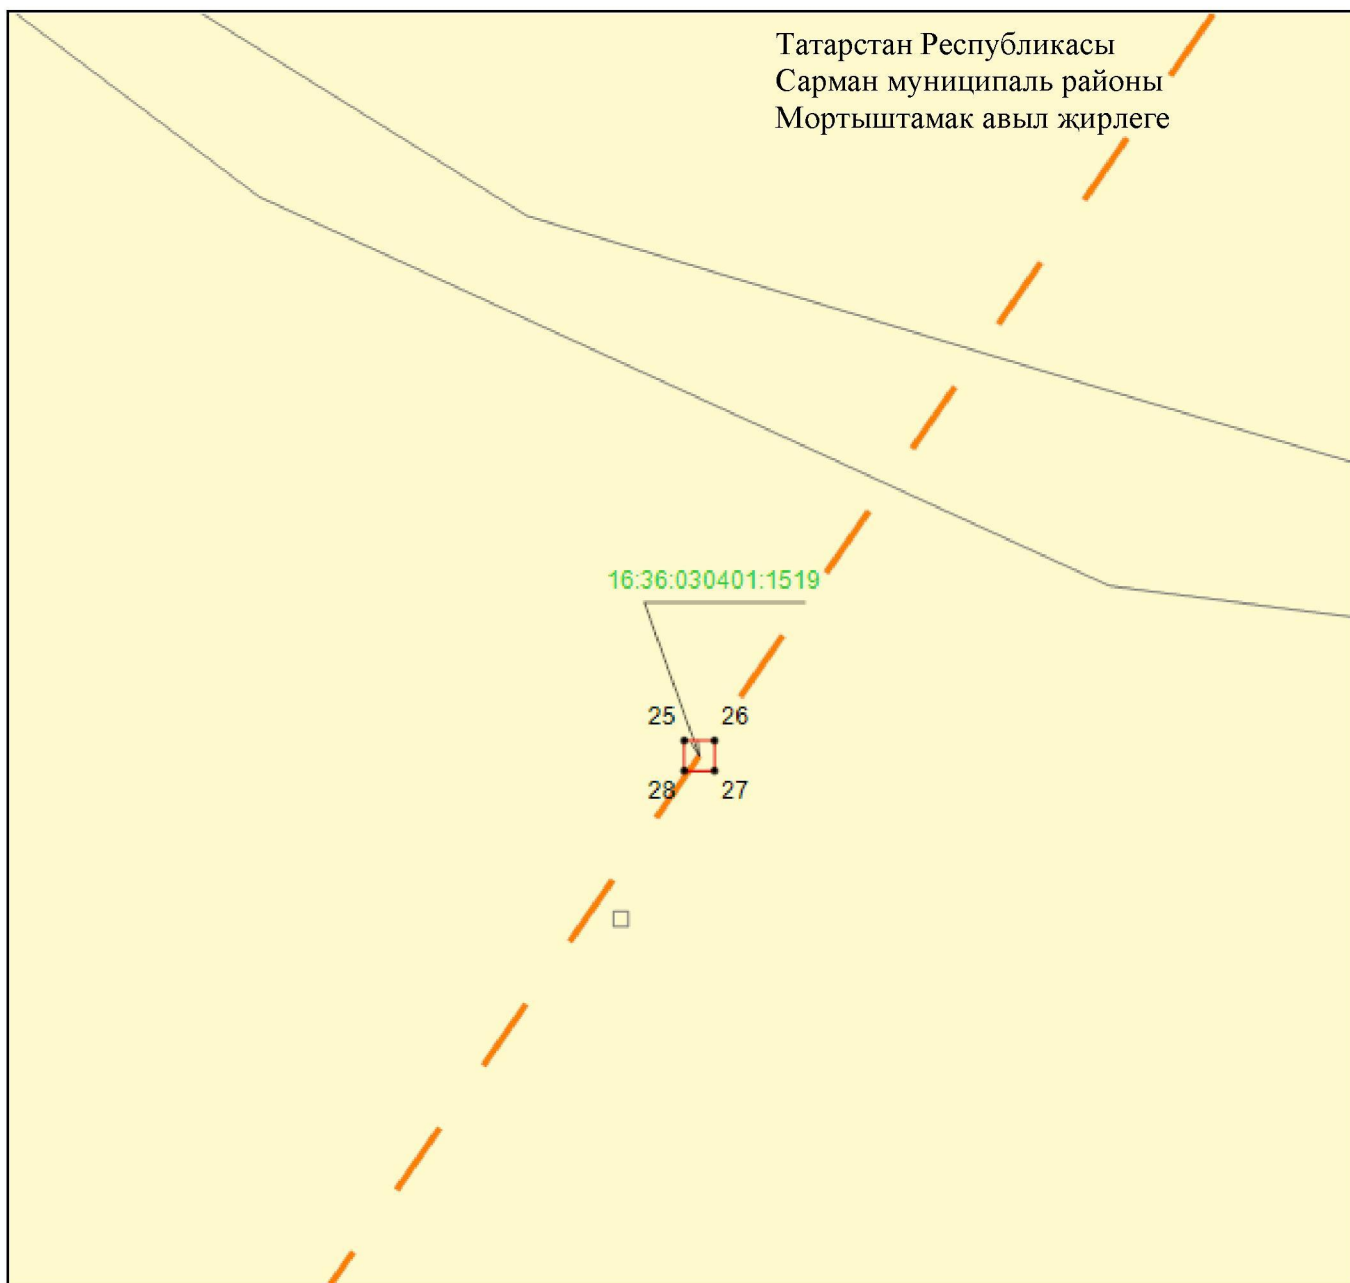

Масштабы 1 : 500


Файдаланыла торган шартлы билгеләр һәм тамгалар:

- 1 – объект чикләренең характерлы ноктасы билгесе
- (кызыл) – объект чиге
- (кызыл-кызыл) – инженерлык корылмасының проекттагы урнашу урыны (35 кВ һава линиясе күчәре)
- (кызыл) – жир кишәрлеге чиге
- 16:36:030401:1519 – жир кишәрлегенең кадастр номеры.

4 бүлек

«35 кВ һава линиясе Әлмәт районы 212-167 Сарман 92гә тоташтыру» төбәк әһәмиятендәге электр челтәре хужалыгы объектның эксплуатацияләү максатларында гавами сервитут чикләре урнашу схемасы

8 нче бит

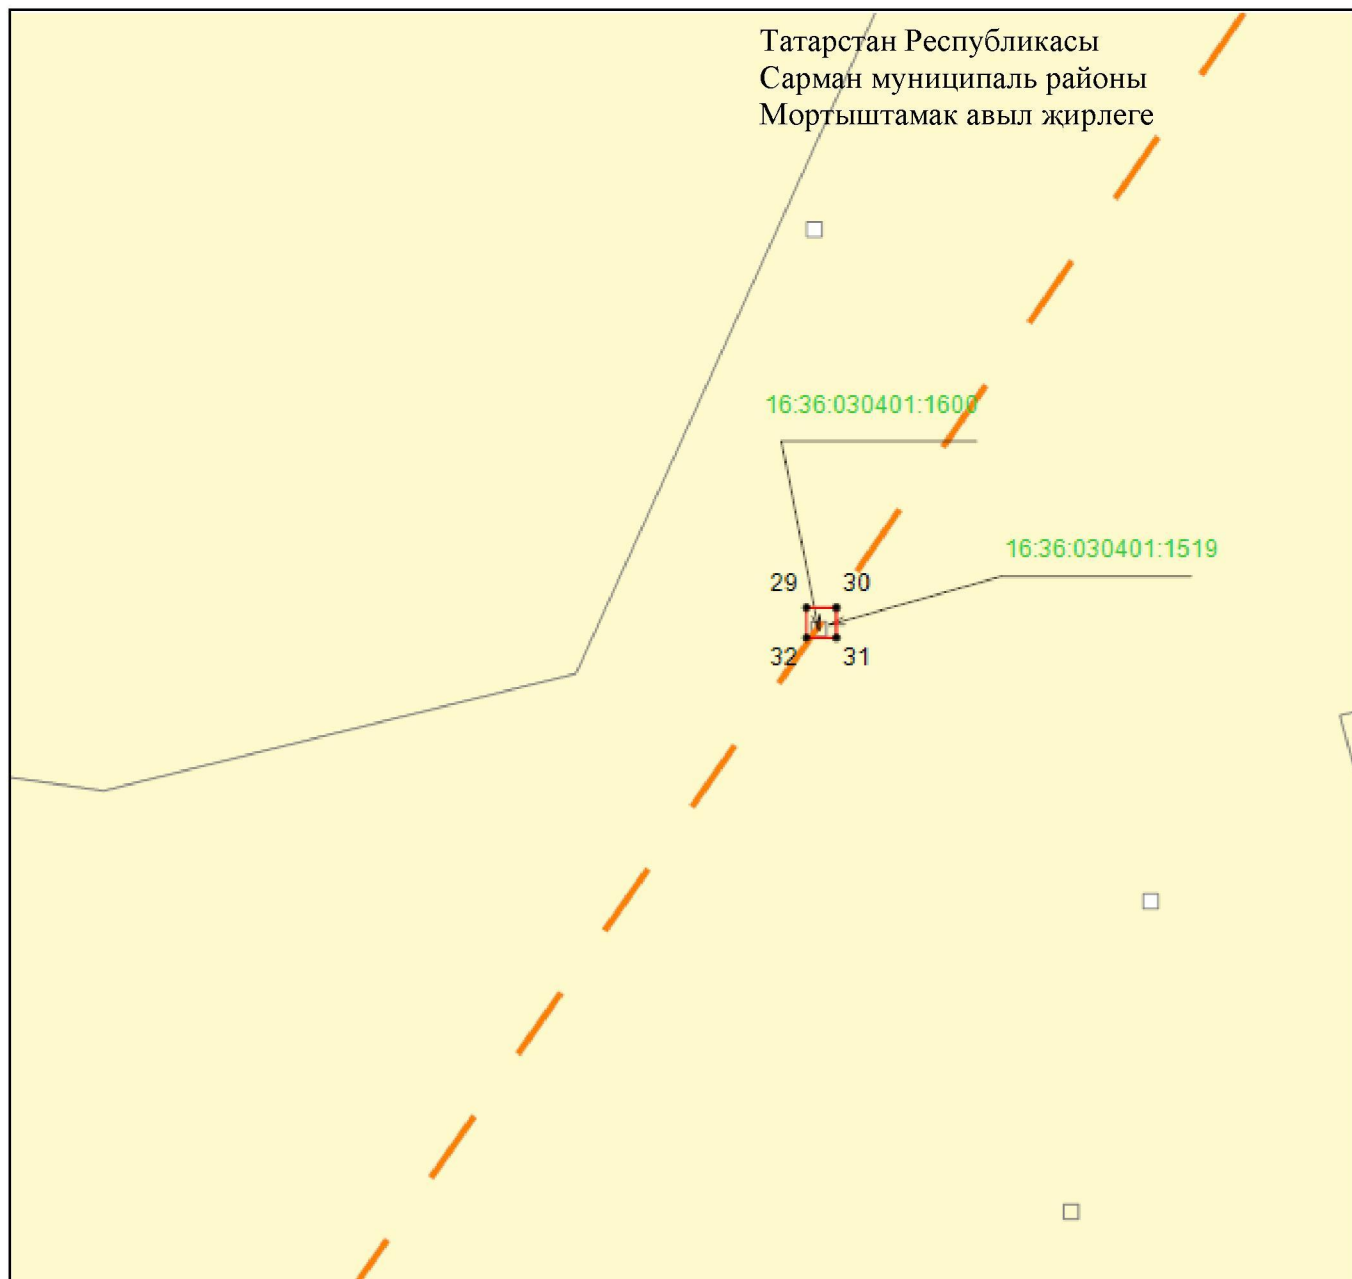

Масштабы 1 : 500


Файдаланыла торган шартлы билгеләр һәм тамгалар:

- 1 – объект чикләренең характерлы ноктасы билгесе
- (solid red line) – объект чиге
- (dashed orange line) – инженерлык корылмасының проекттагы урнашу урыны (35 кВ һава линиясе күчәре)
- (yellow) – жир кишәрлеге чиге
- 16:36:030401:1519 – жир кишәрлегенең кадастр номеры.

4 бүлек

«35 кВ һава линиясе Әлмәт районы 212-167 Сарман 92гә тоташтыру» төбәк
 әһәмиятендәге электр челтәре хужалыгы объектның эксплуатацияләү максатларында
 гавами сервитут чикләре урнашу схемасы

9 нчы бит

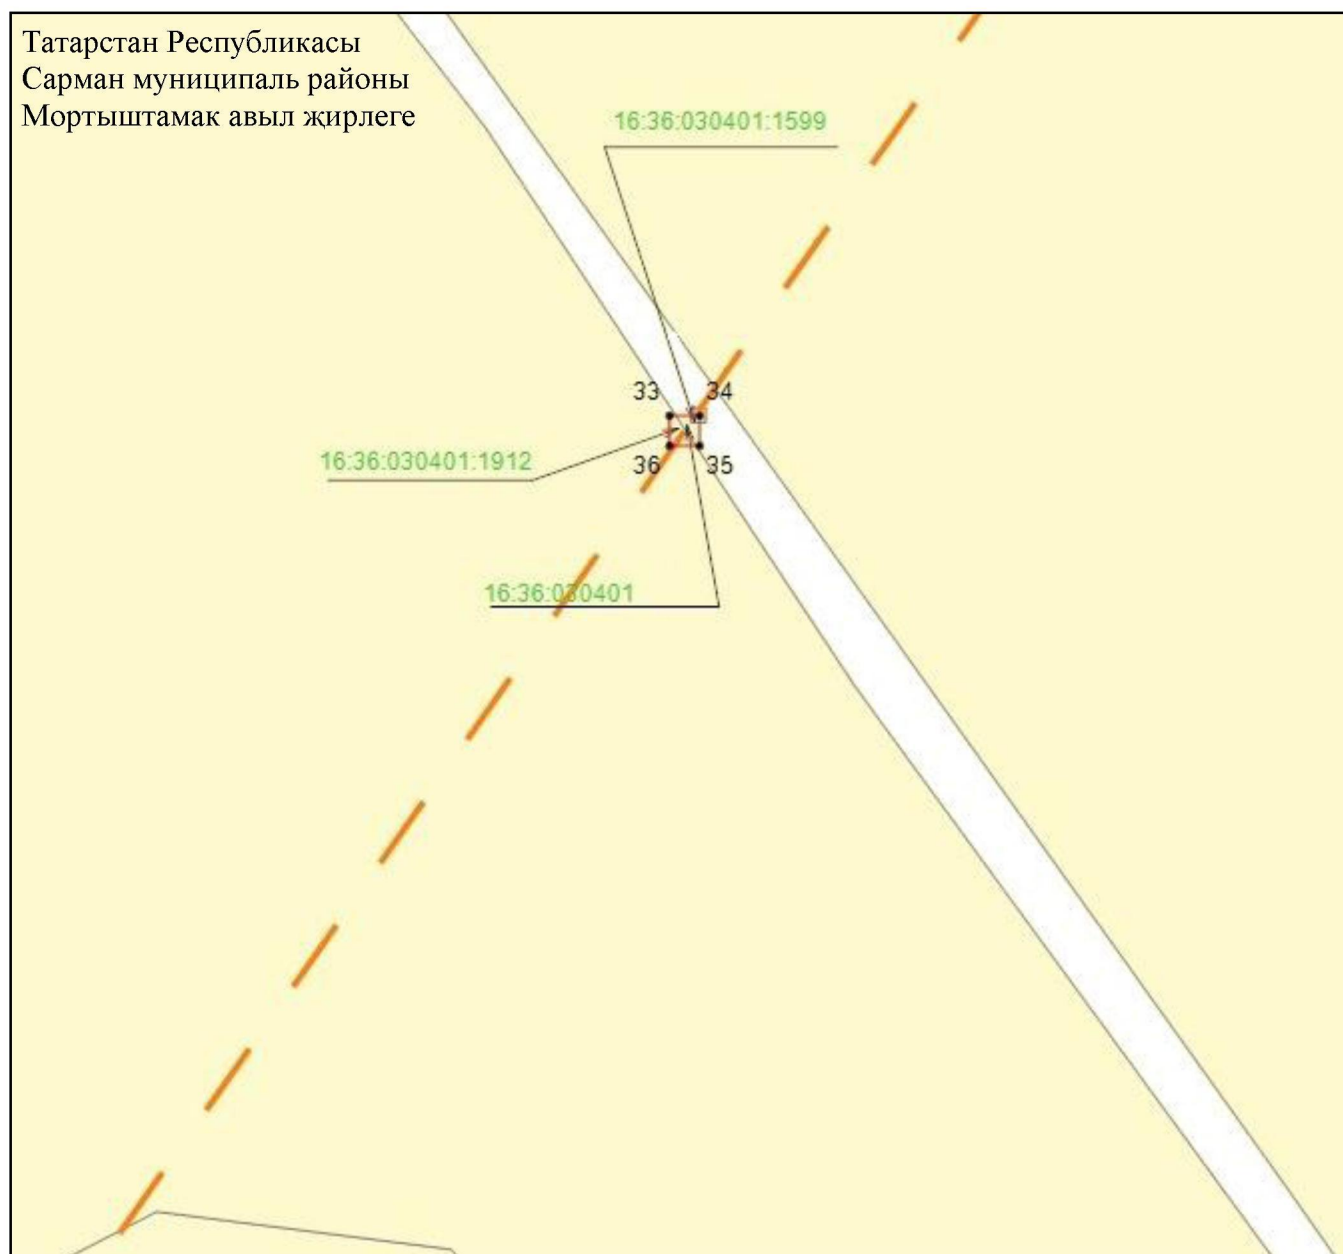

Масштабы 1 : 500


Файдаланыла торган шартлы билгеләр һәм тамгалар:

- 1 – объект чикләренең характерлы ноктасы билгесе
- — объект чиге
- — инженерлык корылмасының проекттагы урнашу урыны
(35 кВ һава линиясе күчәре)
- — җир кишәрлеге чиге
- 16:36:030401:1599 — җир кишәрлегенең кадастр номеры.

4 бүлек

«35 кВ һава линиясе Әлмәт районы 212-167 Сарман 92гә тоташтыру» төбәк әһәмиятендәге электр челтәре хужалыгы объектның эксплуатацияләү максатларында гавами сервитут чикләре урнашу схемасы

10 нчы бит

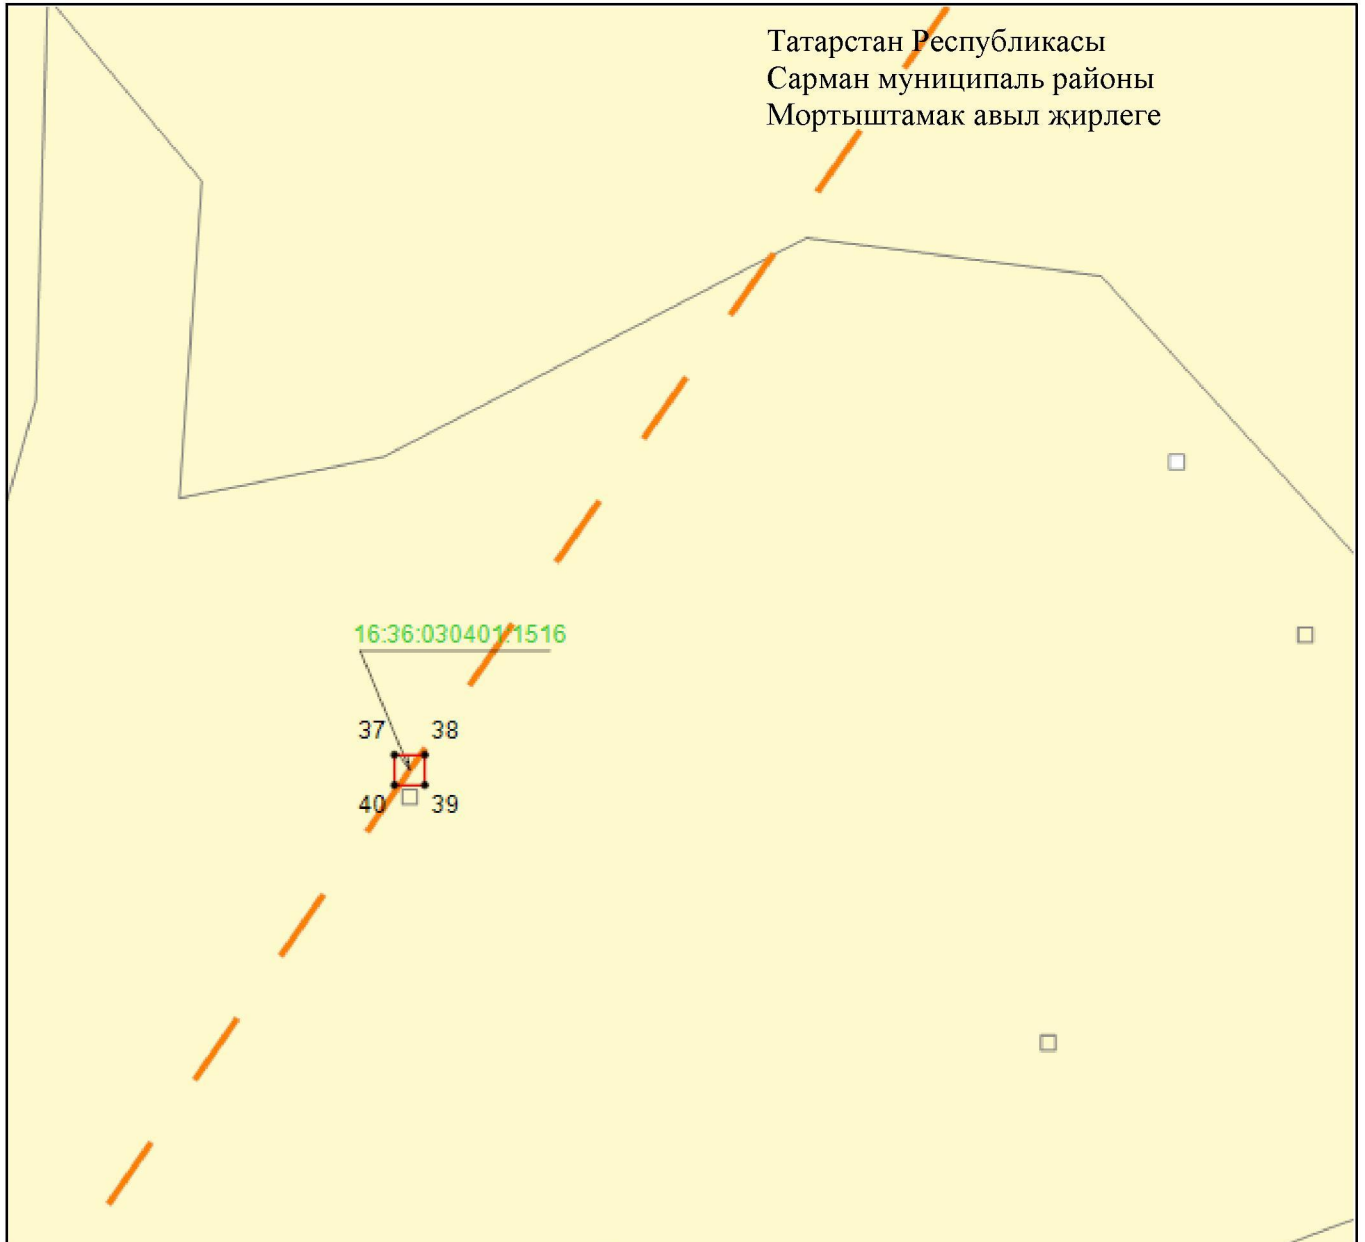

Масштабы 1 : 500


Файдаланыла торган шартлы билгеләр һәм тамгалар:

- 1 – объект чикләренең характерлы ноктасы билгесе
- (solid red line) – объект чиге
- (dashed orange line) – инженерлык корылмасының проекттагы урнашу урыны (35 кВ һава линиясе күчәре)
- (yellow) – җир кишәрлеге чиге
- 16:36:030401:1516 – җир кишәрлегенең кадастр номеры.

4 бүлек

«35 кВ һава линиясе Әлмәт районы 212-167 Сарман 92гә тоташтыру» төбәк әһәмиятендәге электр челтәре хужалыгы объектның эксплуатацияләү максатларында гавами сервитут чикләре урнашу схемасы

11 нче бит

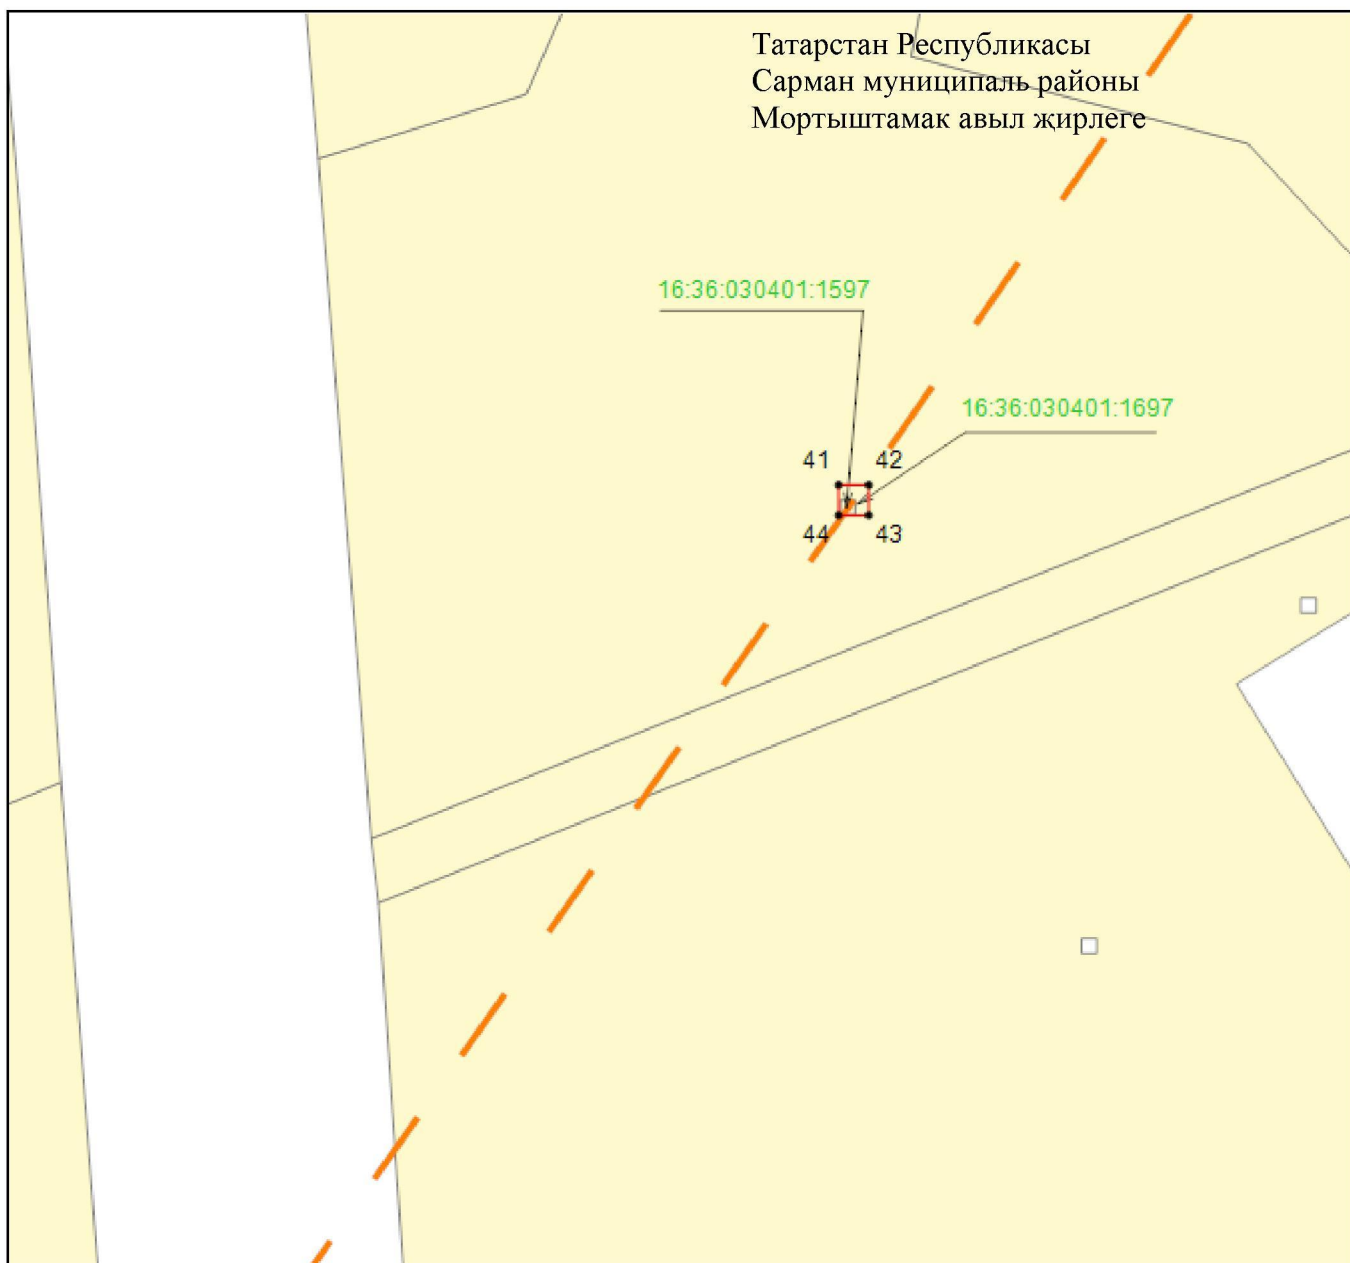

Масштабы 1 : 500


Файдаланыла торган шартлы билгеләр һәм тамгалар:

- 1 – объект чикләренең характерлы ноктасы билгесе
- — объект чиге
- — инженерлык корылмасының проекттагы урнашу урыны (35 кВ һава линиясе күчәре)
- — жир кишәрлеге чиге
- 16:36:030401:1597 — жир кишәрлегенең кадастр номеры.

4 бүлек

«35 кВ һава линиясе Әлмәт районы 212-167 Сарман 92гә тоташтыру» төбәк әһәмиятендәге электр челтәре хужалыгы объектның эксплуатацияләү максатларында гавами сервитут чикләре урнашу схемасы

12 нче бит

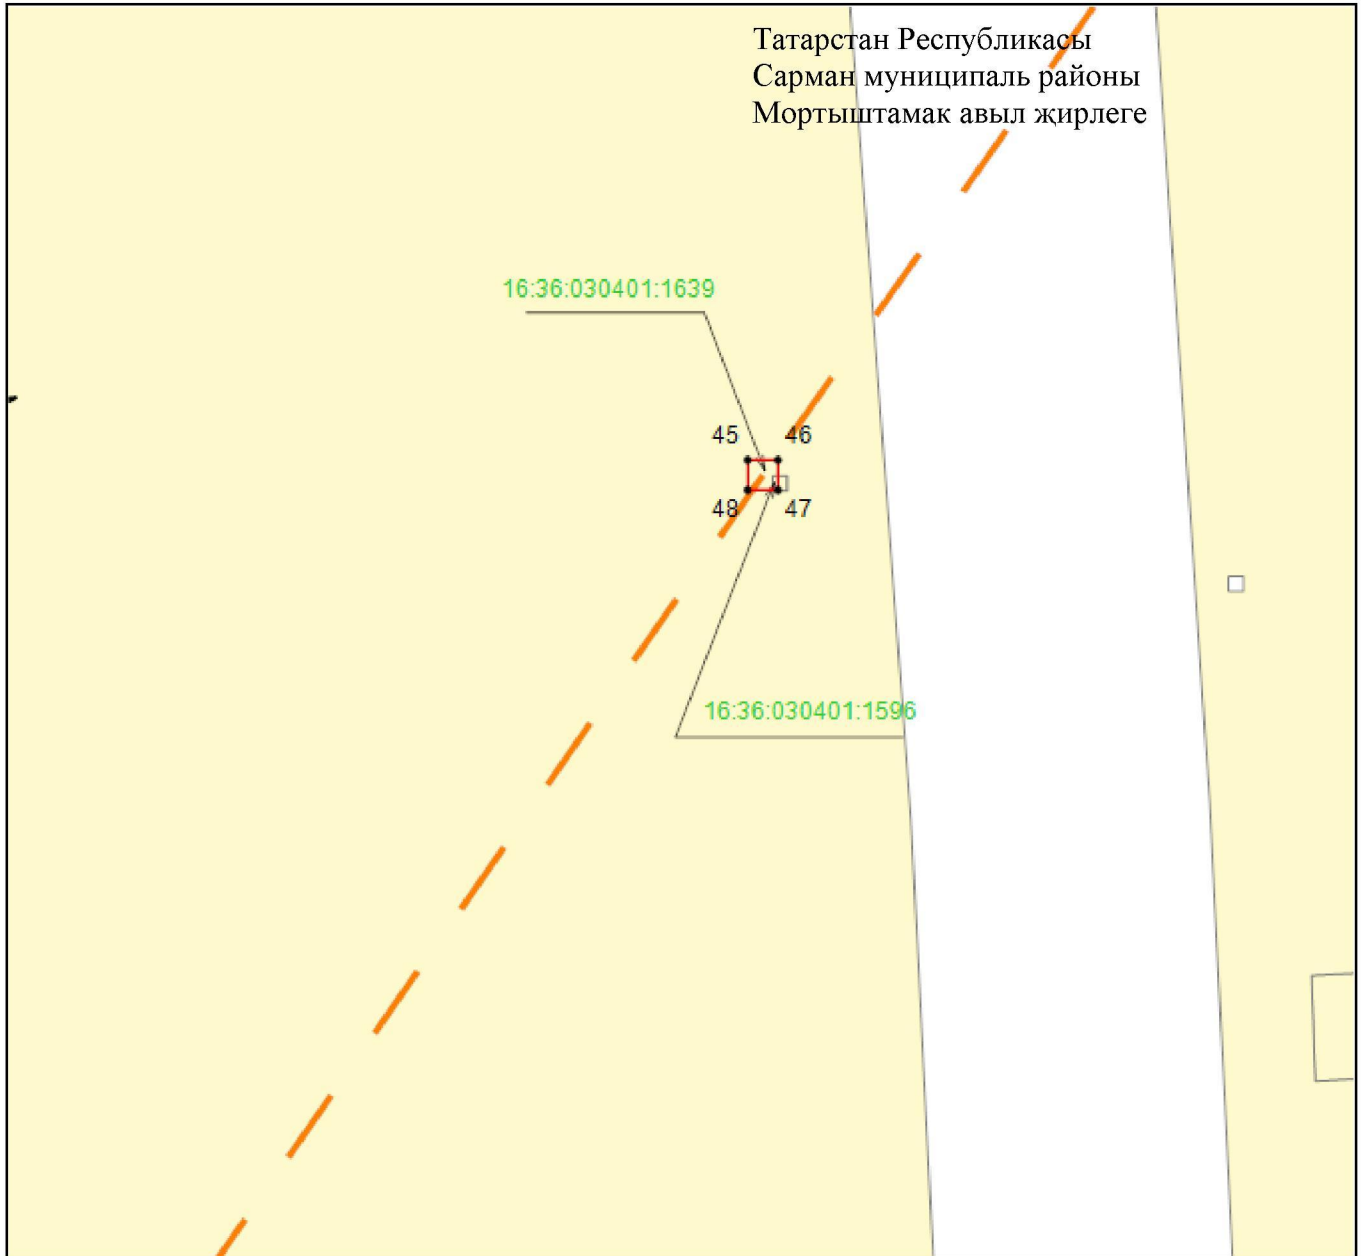

Масштабы 1 : 500


Файдаланыла торган шартлы билгеләр һәм тамгалар:

- 1 – объект чикләренең характерлы ноктасы билгесе
- — объект чиге
- — инженерлык корылмасының проекттагы урнашу урыны (35 кВ һава линиясе күчәре)
- — җир кишәрлеге чиге
- 16:36:030401:1596 — җир кишәрлегенең кадастр номеры.

4 бүлек




«35 кВ һава линиясе Әлмәт районы 212-167 Сарман 92гә тоташтыру» төбәк әһәмиятендәге электр челтәре хужалыгы объектның эксплуатацияләү максатларында гавами сервитут чикләре урнашу схемасы

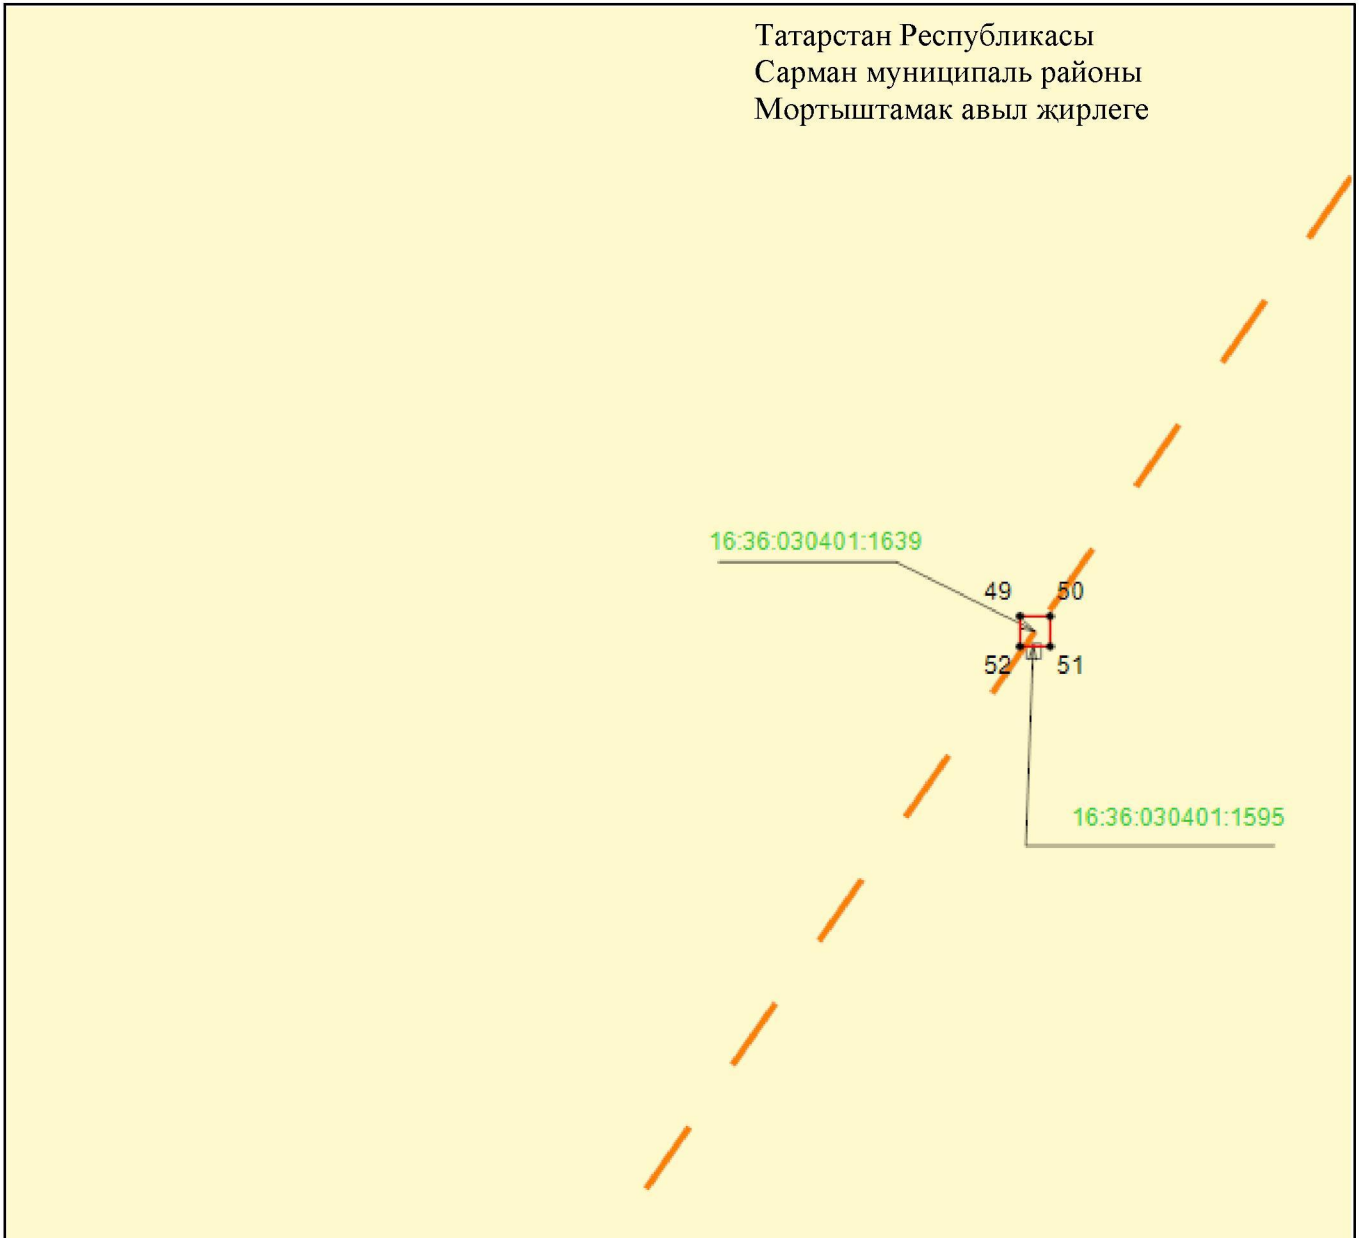13 нче бит



Масштабы 1 : 500

Файдаланыла торган шартлы билгеләр һәм тамгалар:

 - 1 – объект чикләренең характерлы ноктасы билгесе
-  – объект чиге
-  – инженерлык корылмасының проекттагы урнашу урыны (35 кВ һава линиясе күчәре)
-  – жир кишәрлеге чиге
- 16:36:030401:1639 – жир кишәрлегенең кадастр номеры.

4 бүлек




«35 кВ һава линиясе Әлмәт районы 212-167 Сарман 92гә тоташтыру» төбәк әһәмиятендәге электр челтәре хужалыгы объектның эксплуатацияләү максатларында гавами сервитут чикләре урнашу схемасы

14 нче бит



Масштабы 1 : 500


Файдаланыла торган шартлы билгеләр һәм тамгалар:

 - 1 – объект чикләренең характерлы ноктасы билгесе
-  – объект чиге
-  – инженерлык корылмасының проекттагы урнашу урыны (35 кВ һава линиясе күчәре)
-  – жир кишәрлеге чиге
- 16:36:030401:1594 – жир кишәрлегенең кадастр номеры.

4 бүлек

«35 кВ һава линиясе Әлмәт районы 212-167 Сарман 92гә тоташтыру» төбәк әһәмиятендәге электр челтәре хужалыгы объекттын эксплуатацияләү максатларында гавами сервитут чикләре урнашу схемасы

15 нче бит

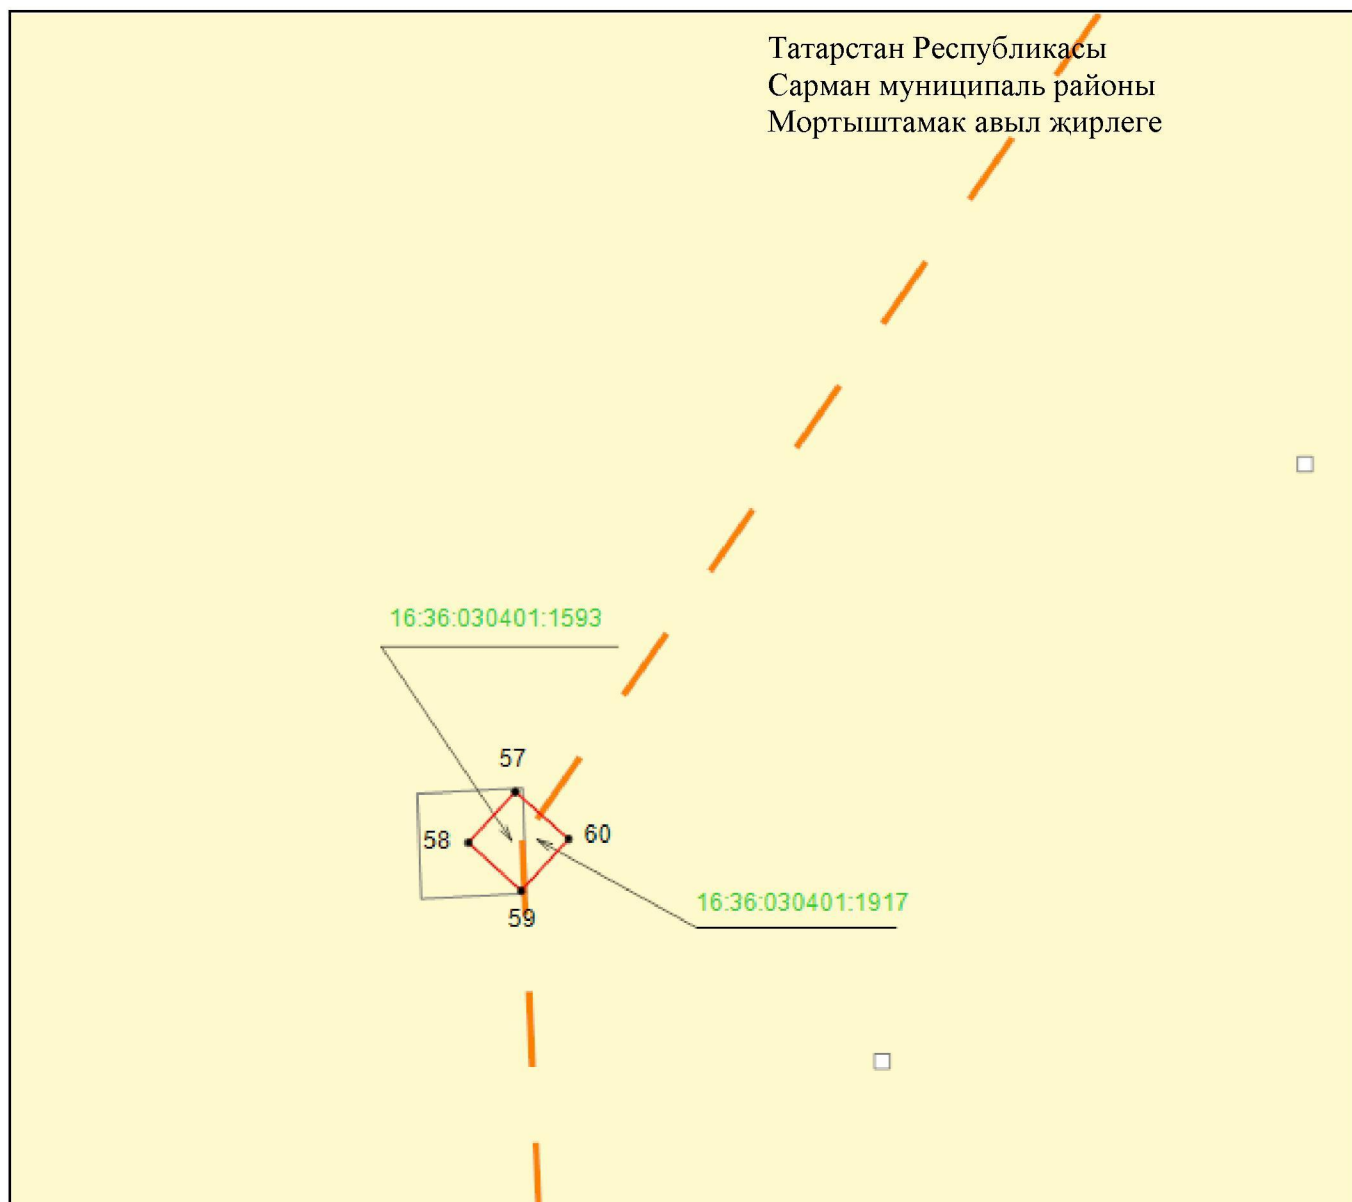

Масштабы 1 : 500


Файдаланыла торган шартлы билгеләр һәм тамгалар:

- 1 – объект чикләренең характерлы ноктасы билгесе
- (solid red line) – объект чиге
- (dashed orange line) – инженерлык корылмасының проекттагы урнашу урыны (35 кВ һава линиясе күчәре)
- (yellow) – жир кишәрлеге чиге
- 16:36:030401:1593 – жир кишәрлегенә кадастр номеры.

4 бүлек

«35 кВ һава линиясе Әлмәт районы 212-167 Сарман 92гә тоташтыру» төбәк әһәмиятендәге электр челтәре хужалыгы объектның эксплуатацияләү максатларында гавами сервитут чикләре урнашу схемасы

16 нчы бит

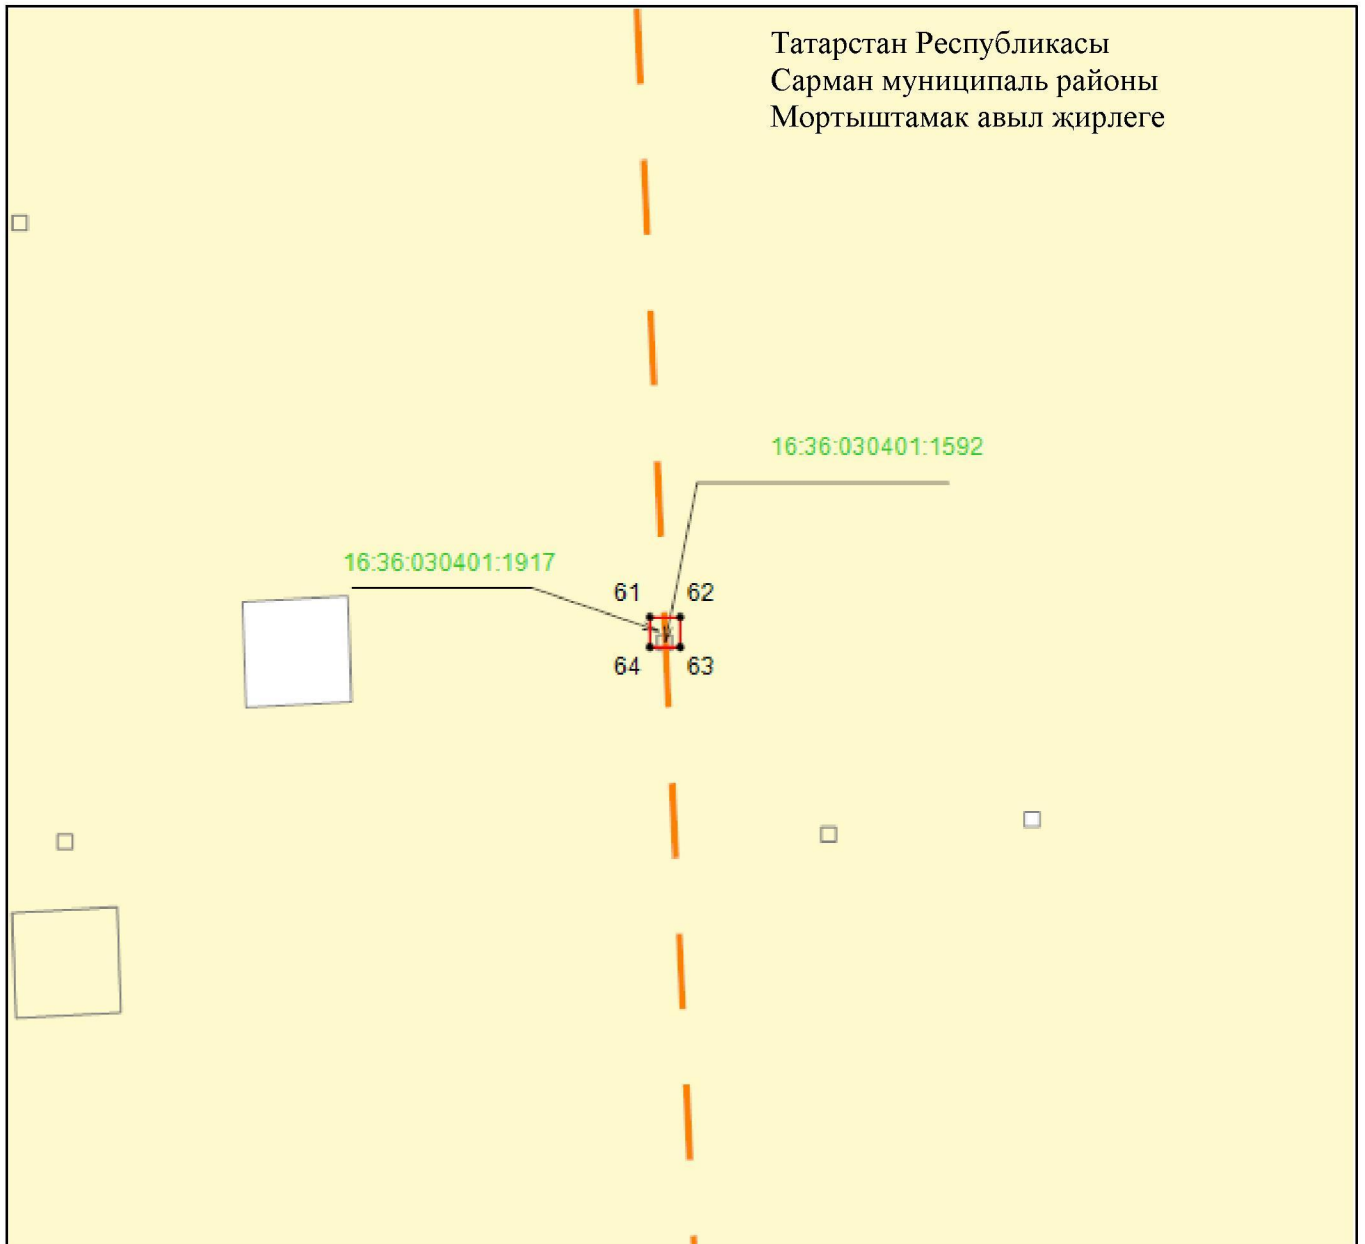

Масштабы 1 : 500


Файдаланыла торган шартлы билгеләр һәм тамгалар:

- 1 – объект чикләренең характерлы ноктасы билгесе
- — объект чиге
- — инженерлык корылмасының проекттагы урнашу урыны (35 кВ һава линиясе күчәре)
- — җир кишәрлеге чиге
- 16:36:030401:1592 — җир кишәрлегенең кадастр номеры.

4 бүлек

«35 кВ һава линиясе Әлмәт районы 212-167 Сарман 92гә тоташтыру» төбәк әһәмиятендәге электр челтәре хужалыгы объектның эксплуатацияләү максатларында гавами сервитут чикләре урнашу схемасы

17 нче бит

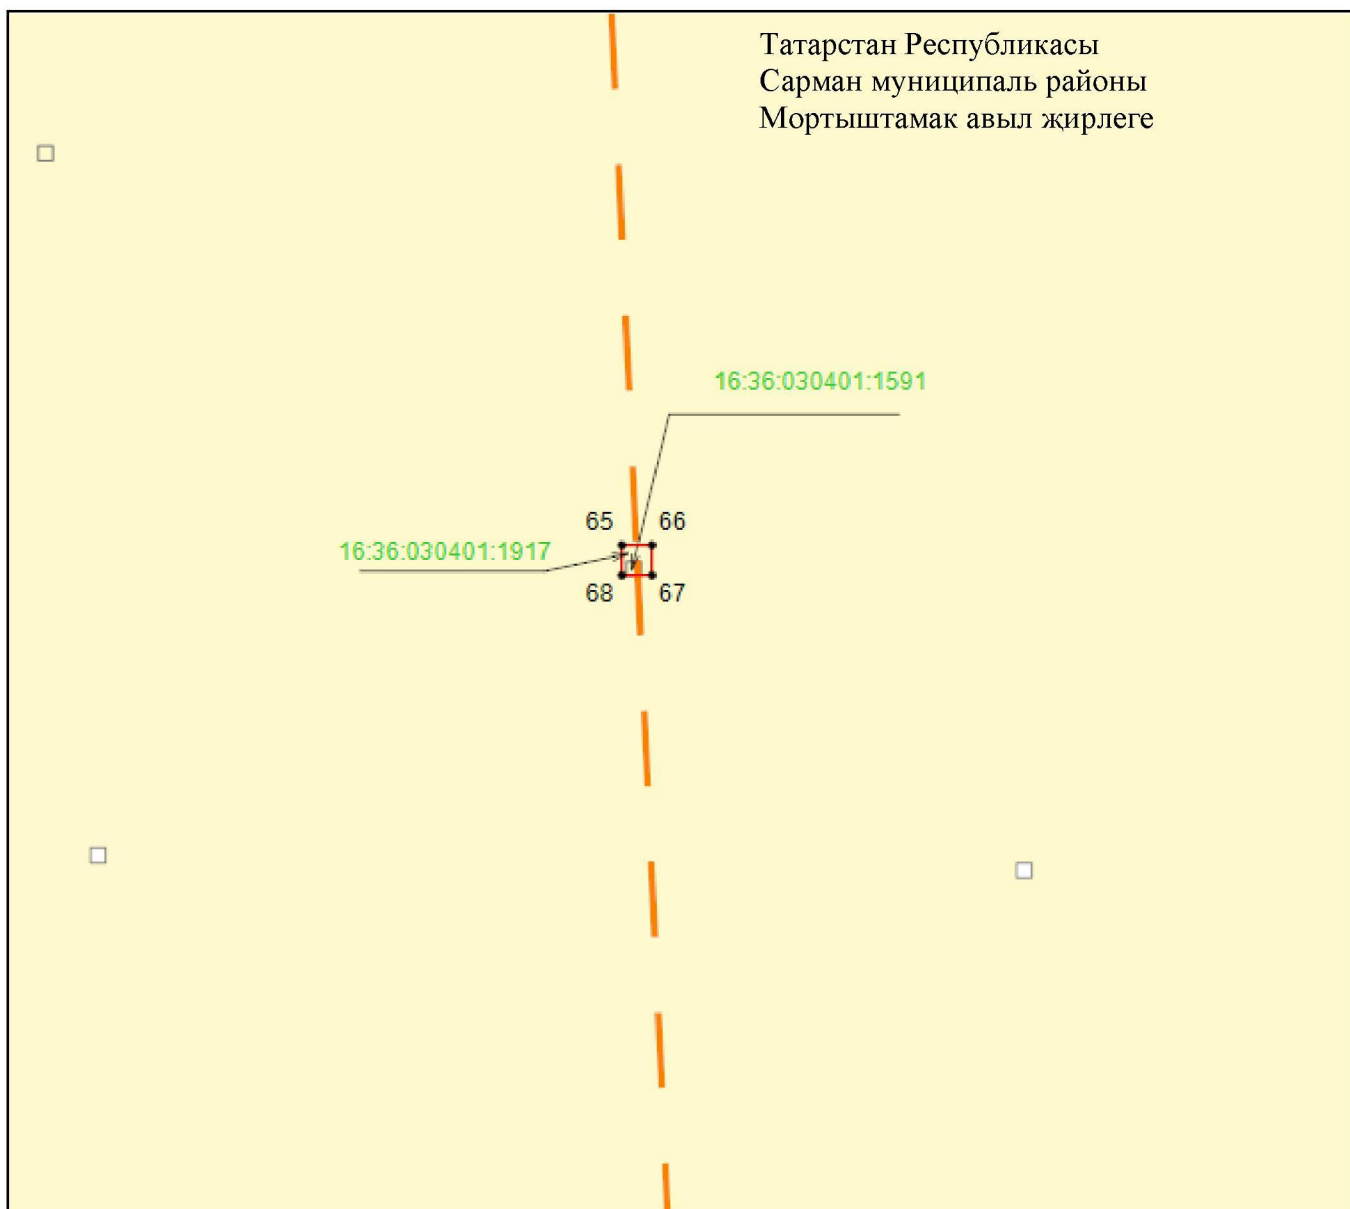

Масштабы 1 : 500


Файдаланыла торган шартлы билгеләр һәм тамгалар:

- 1 – объект чикләренең характерлы ноктасы билгесе
- — объект чиге
- — инженерлык корылмасының проекттагы урнашу урыны (35 кВ һава линиясе күчәре)
- — жир кишәрлеге чиге
- 16:36:030401:1591 – жир кишәрлегенң кадастр номеры.

4 бүлек

«35 кВ һава линиясе Әлмәт районы 212-167 Сарман 92гә тоташтыру» төбәк әһәмиятендәге электр челтәре хужалыгы объектның эксплуатацияләү максатларында гавами сервитут чикләре урнашу схемасы

18 нче бит

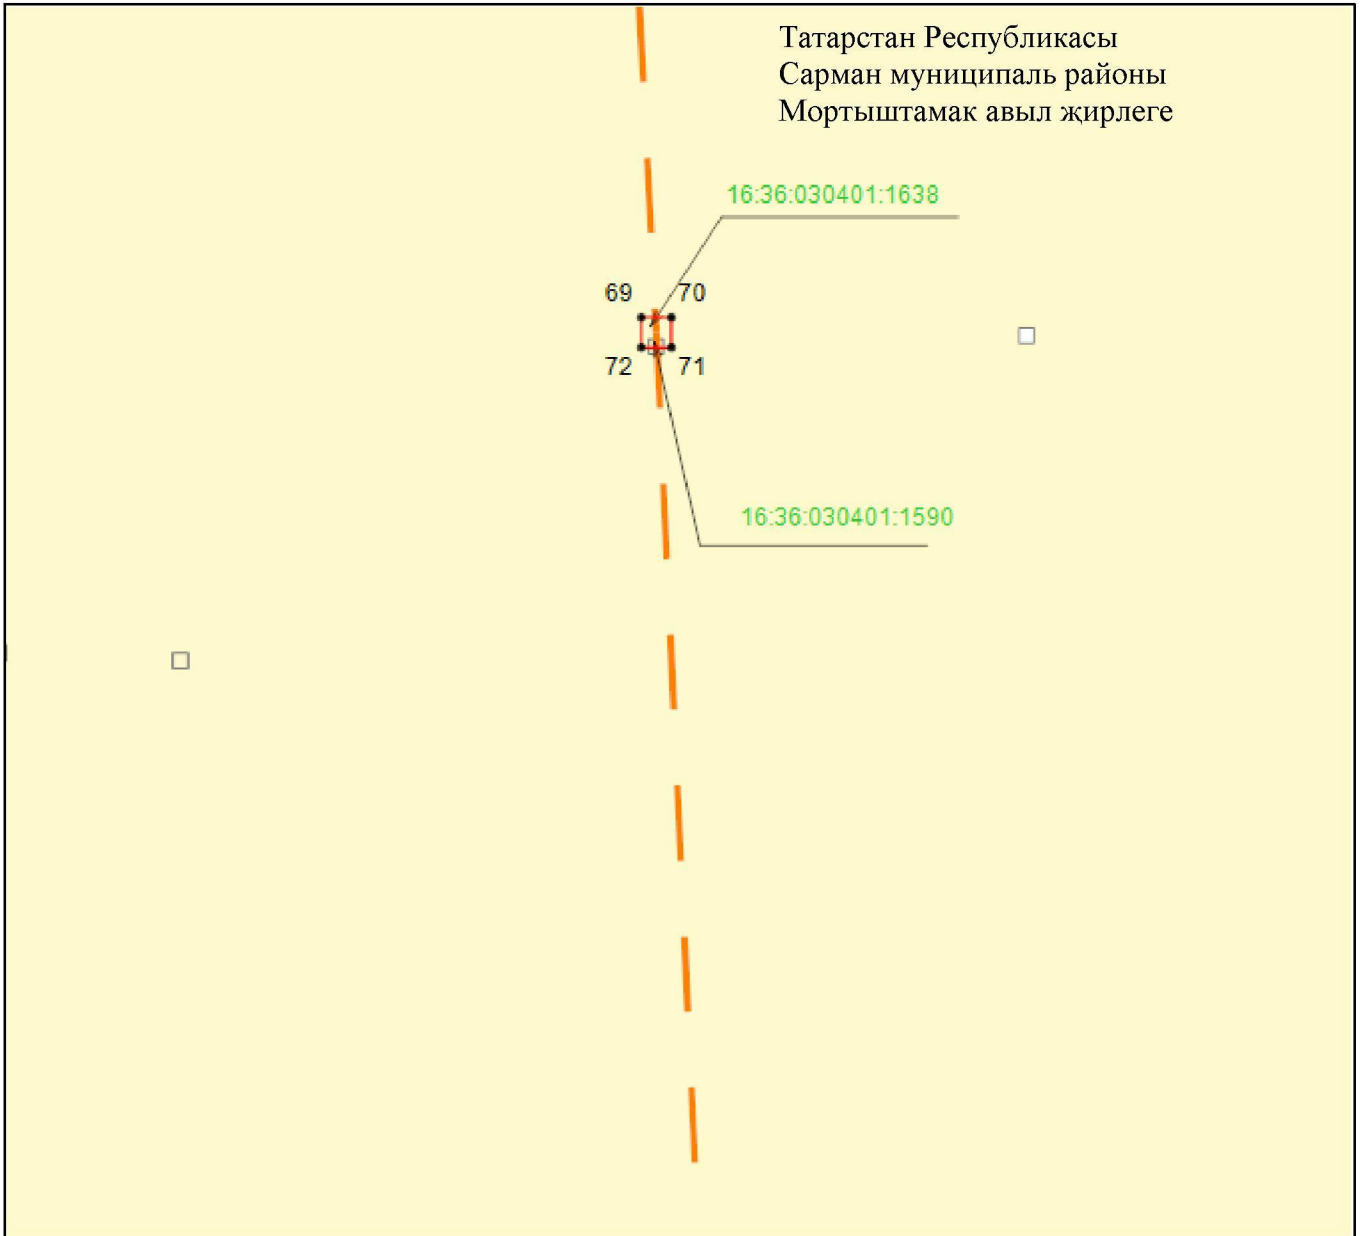

Масштабы 1 : 500


Файдаланыла торган шартлы билгеләр һәм тамгалар:

- 1 – объект чикләренең характерлы ноктасы билгесе
- (solid red line) – объект чиге
- (dashed orange line) – инженерлык корылмасының проекттагы урнашу урыны (35 кВ һава линиясе күчәре)
- (yellow) – җир кишәрлеге чиге
- 16:36:030401:1638 – җир кишәрлегенең кадастр номеры.

4 бүлек

«35 кВ һава линиясе Әлмәт районы 212-167 Сарман 92гә тоташтыру» төбәк әһәмиятендәге электр челтәре хужалыгы объектның эксплуатацияләү максатларында гавами сервитут чикләре урнашу схемасы

19 нчы бит

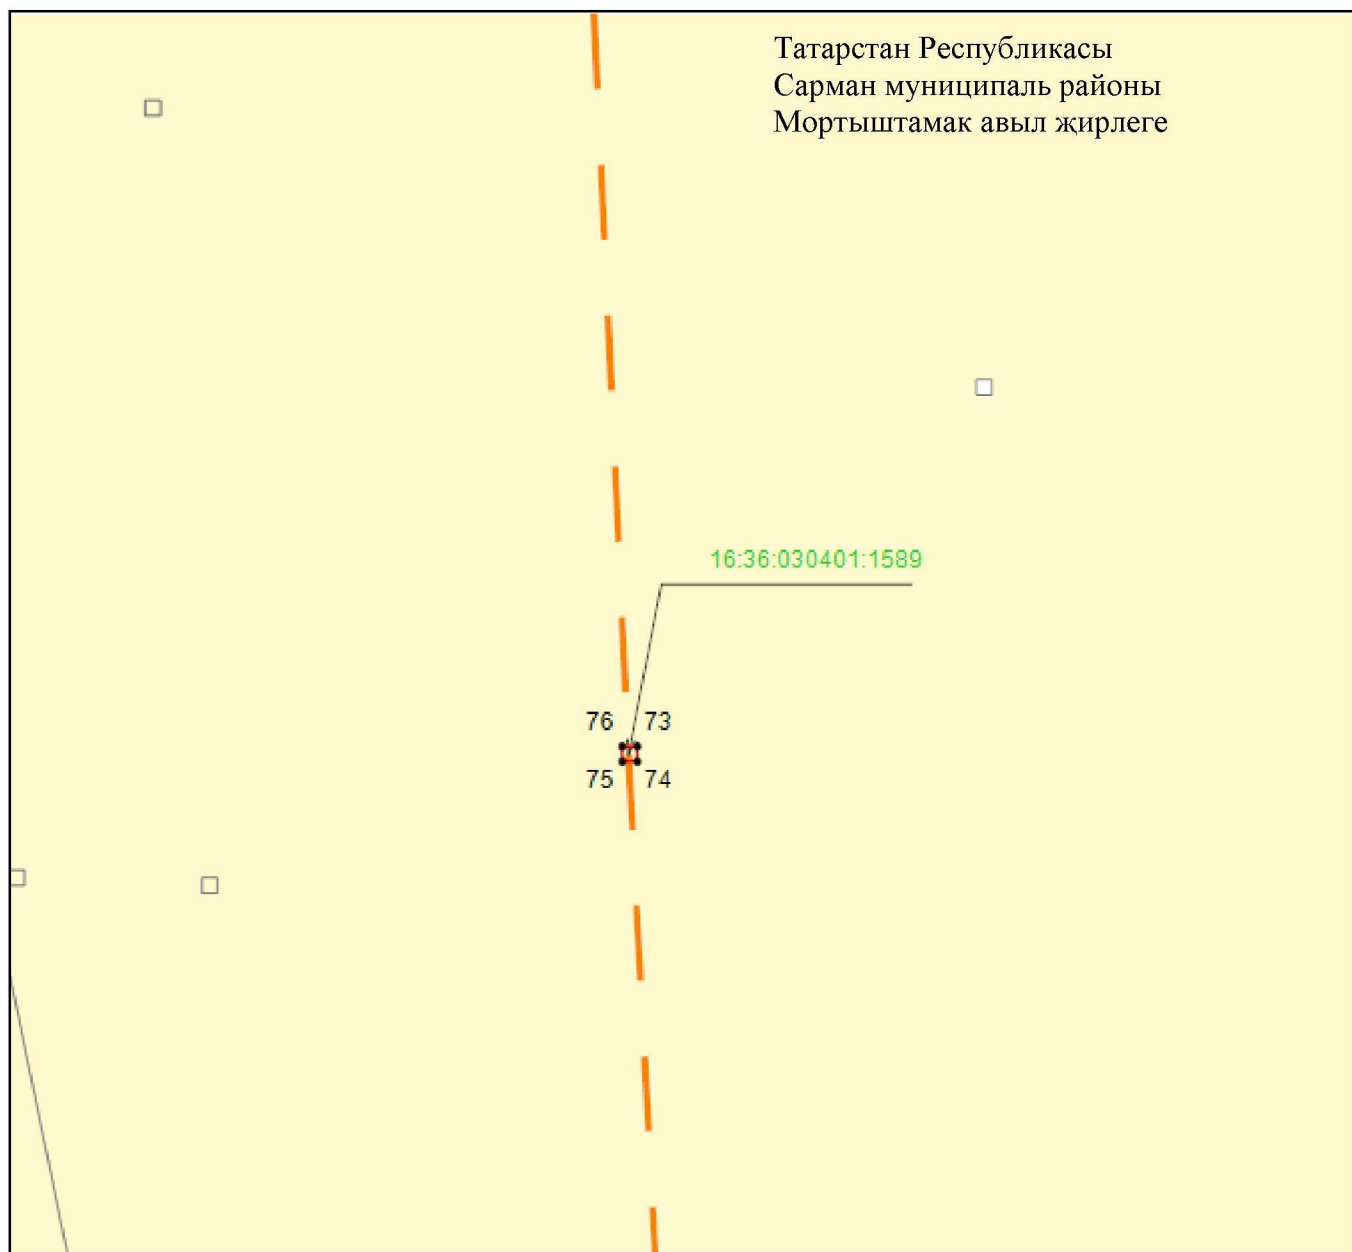

Масштабы 1 : 500


Файдаланыла торган шартлы билгеләр һәм тамгалар:

- 1 – объект чикләренең характерлы ноктасы билгесе
- — объект чиге
- — инженерлык корылмасының проекттагы урнашу урыны (35 кВ һава линиясе күчәре)
- — жир кишәрлеге чиге
- 16:36:030401:1589 — жир кишәрлегенең кадастр номеры.

4 бүлек

«35 кВ һава линиясе Әлмәт районы 212-167 Сарман 92гә тоташтыру» төбәк әһәмиятендәге электр челтәре хужалыгы объектның эксплуатацияләү максатларында гавами сервитут чикләре урнашу схемасы

20 нче бит

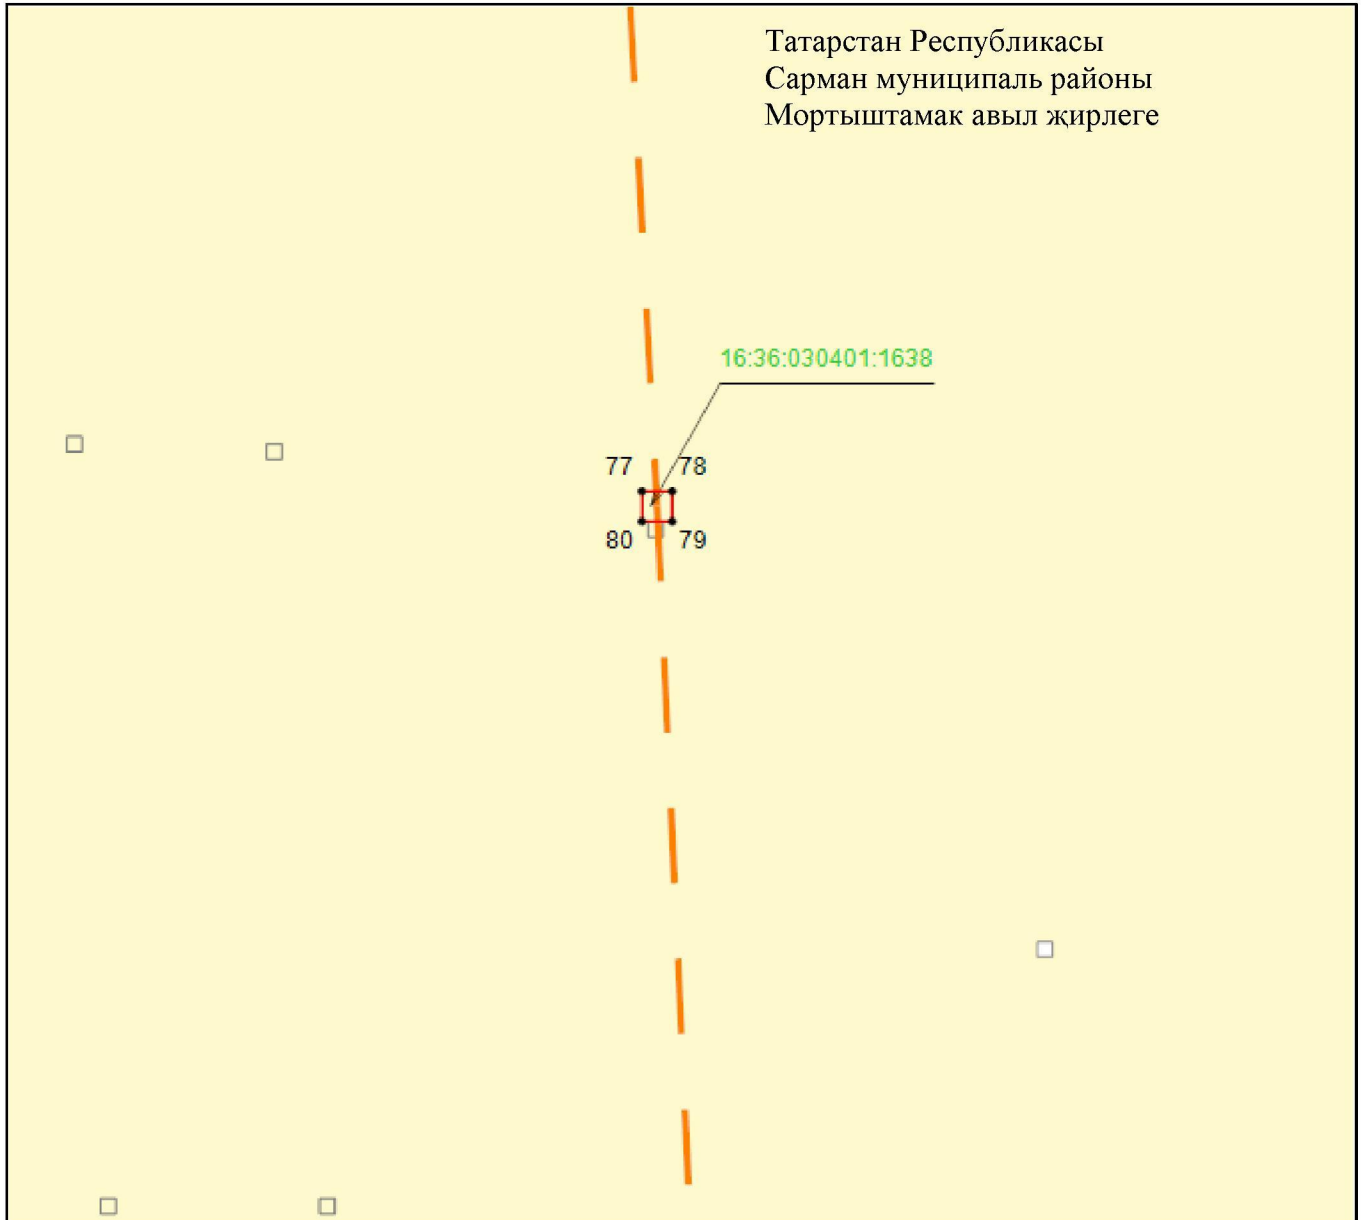

Масштабы 1 : 500


Файдаланыла торган шартлы билгеләр һәм тамгалар:

- 1 – объект чикләренәң характерлы ноктасы билгесе
- — объект чиге
- — инженерлык корылмасының проекттагы урнашу урыны (35 кВ һава линиясе күчәре)
- — жир кишәрлеге чиге
- 16:36:030401:1638 — жир кишәрлегенәң кадастр номеры.

4 бүлек

«35 кВ һава линиясе Әлмәт районы 212-167 Сарман 92гә тоташтыру» төбәк әһәмиятендәге электр челтәре хужалыгы объектның эксплуатацияләү максатларында гавами сервитут чикләре урнашу схемасы

21 нче бит

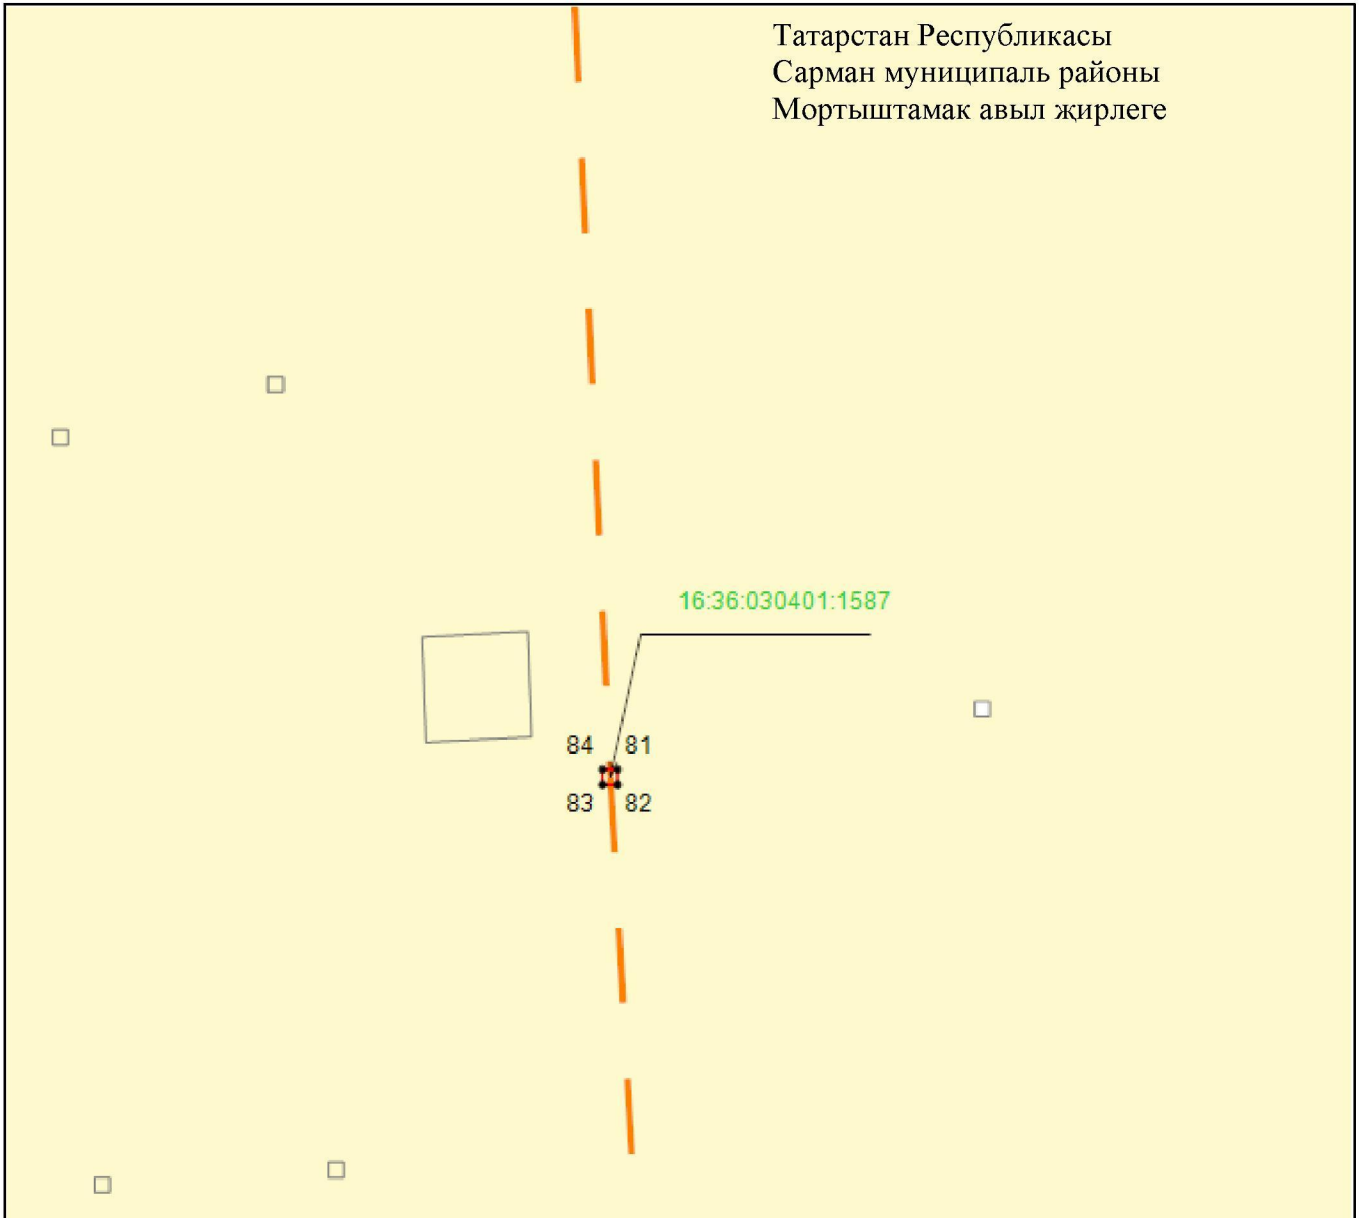

Масштабы 1 : 500


Файдаланыла торган шартлы билгеләр һәм тамгалар:

- 1 – объект чикләренең характерлы ноктасы билгесе
- — объект чиге
- — инженерлык корылмасының проекттагы урнашу урыны (35 кВ һава линиясе күчәре)
- — жир кишәрлеге чиге
- 16:36:030401:1587 — жир кишәрлегенең кадастр номеры.

4 бүлек

«35 кВ һава линиясе Әлмәт районы 212-167 Сарман 92гә тоташтыру» төбәк әһәмиятендәге электр челтәре хужалыгы объектның эксплуатацияләү максатларында гавами сервитут чикләре урнашу схемасы

22 нче бит

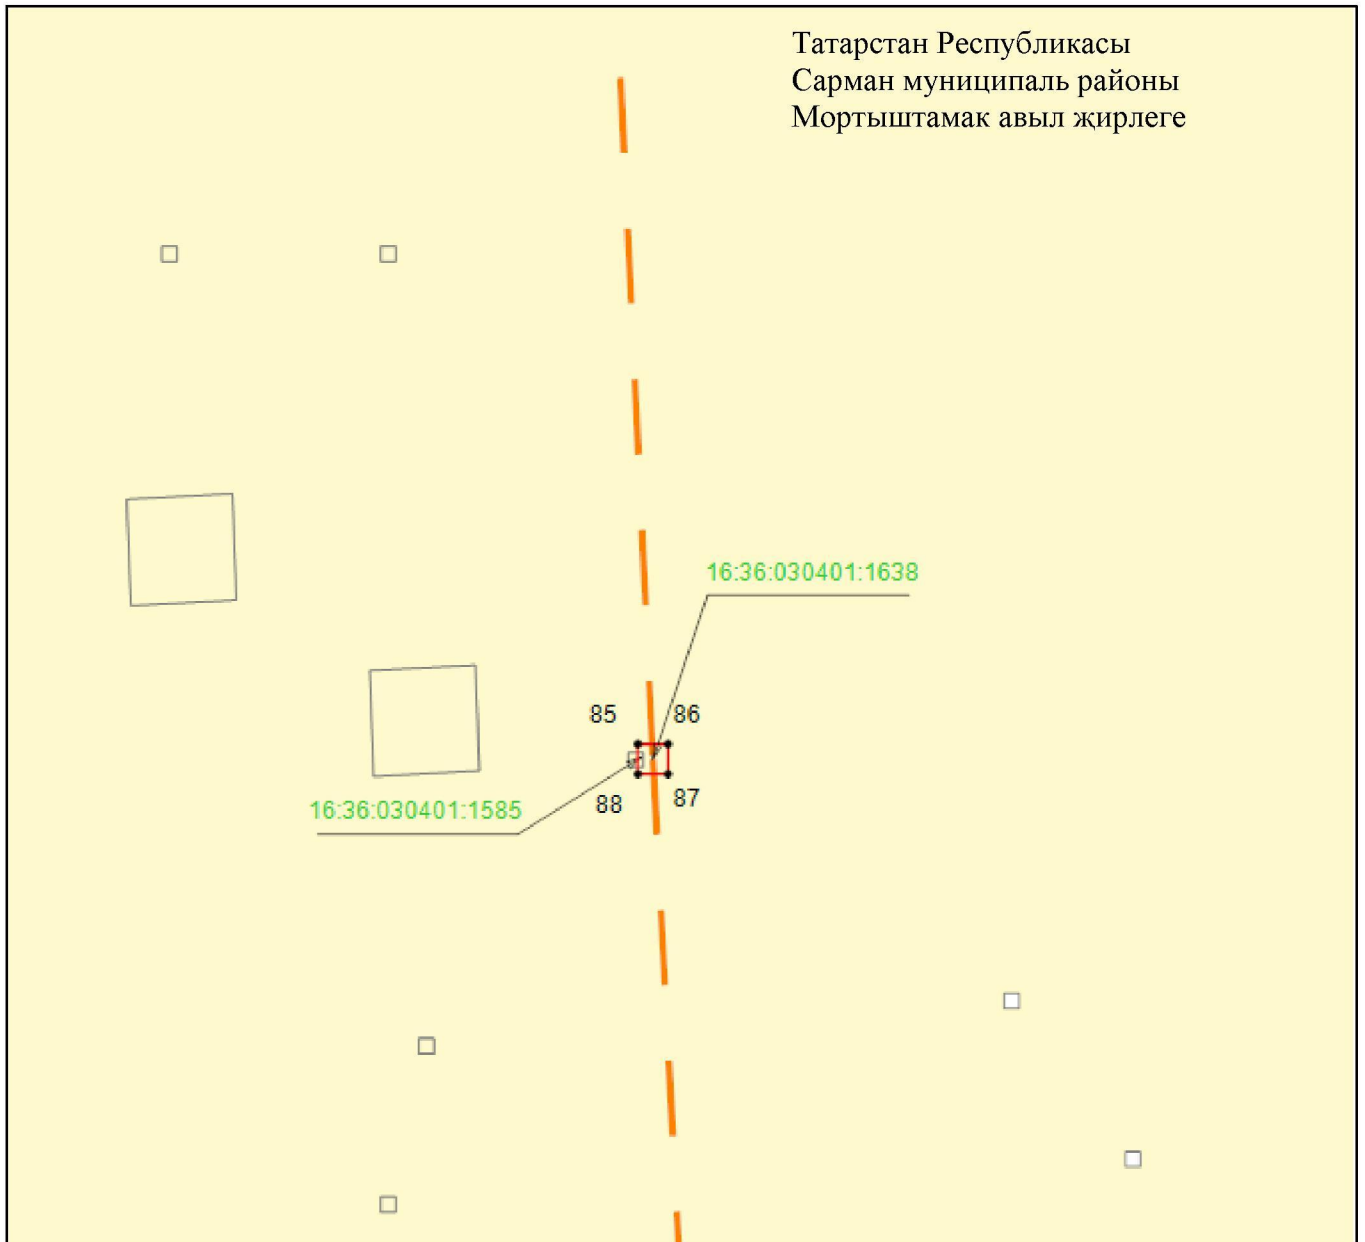

Масштабы 1 : 500


Файдаланыла торган шартлы билгеләр һәм тамгалар:

- 1 – объект чикләренең характерлы ноктасы билгесе
- — объект чиге
- — инженерлык корылмасының проекттагы урнашу урыны (35 кВ һава линиясе күчәре)
- — җир кишәрлеге чиге
- 16:36:030401:1585 — җир кишәрлегенең кадастр номеры.

4 бүлек

«35 кВ һава линиясе Әлмәт районы 212-167 Сарман 92гә тоташтыру» төбәк әһәмиятендәге электр челтәре хужалыгы объектның эксплуатацияләү максатларында гавами сервитут чикләре урнашу схемасы

23 нче бит

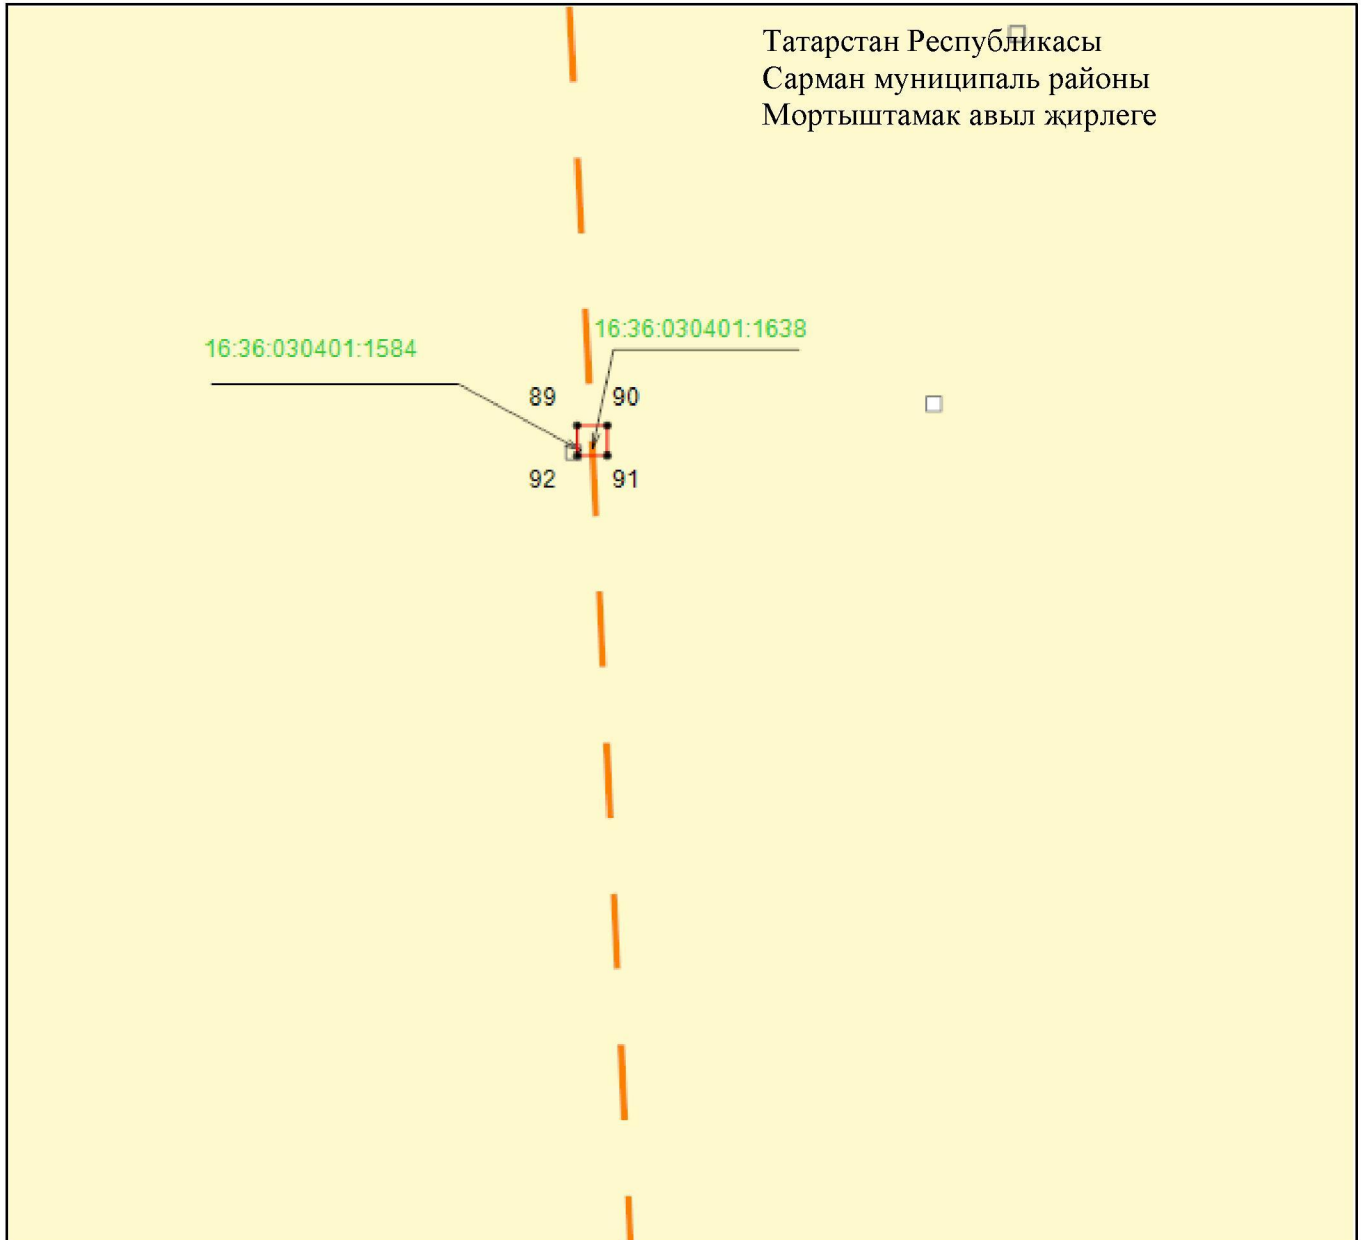

Масштабы 1 : 500


Файдаланыла торган шартлы билгеләр һәм тамгалар:

- 1 – объект чикләренең характерлы ноктасы билгесе
- — объект чиге
- — инженерлык корылмасының проекттагы урнашу урыны (35 кВ һава линиясе күчәре)
- — җир кишәрлеге чиге
- 16:36:030401:1638 — җир кишәрлегенең кадастр номеры.

4 бүлек

«35 кВ һава линиясе Әлмәт районы 212-167 Сарман 92гә тоташтыру» төбәк әһәмиятендәге электр челтәре хужалыгы объектның эксплуатацияләү максатларында гавами сервитут чикләре урнашу схемасы

24 нче бит

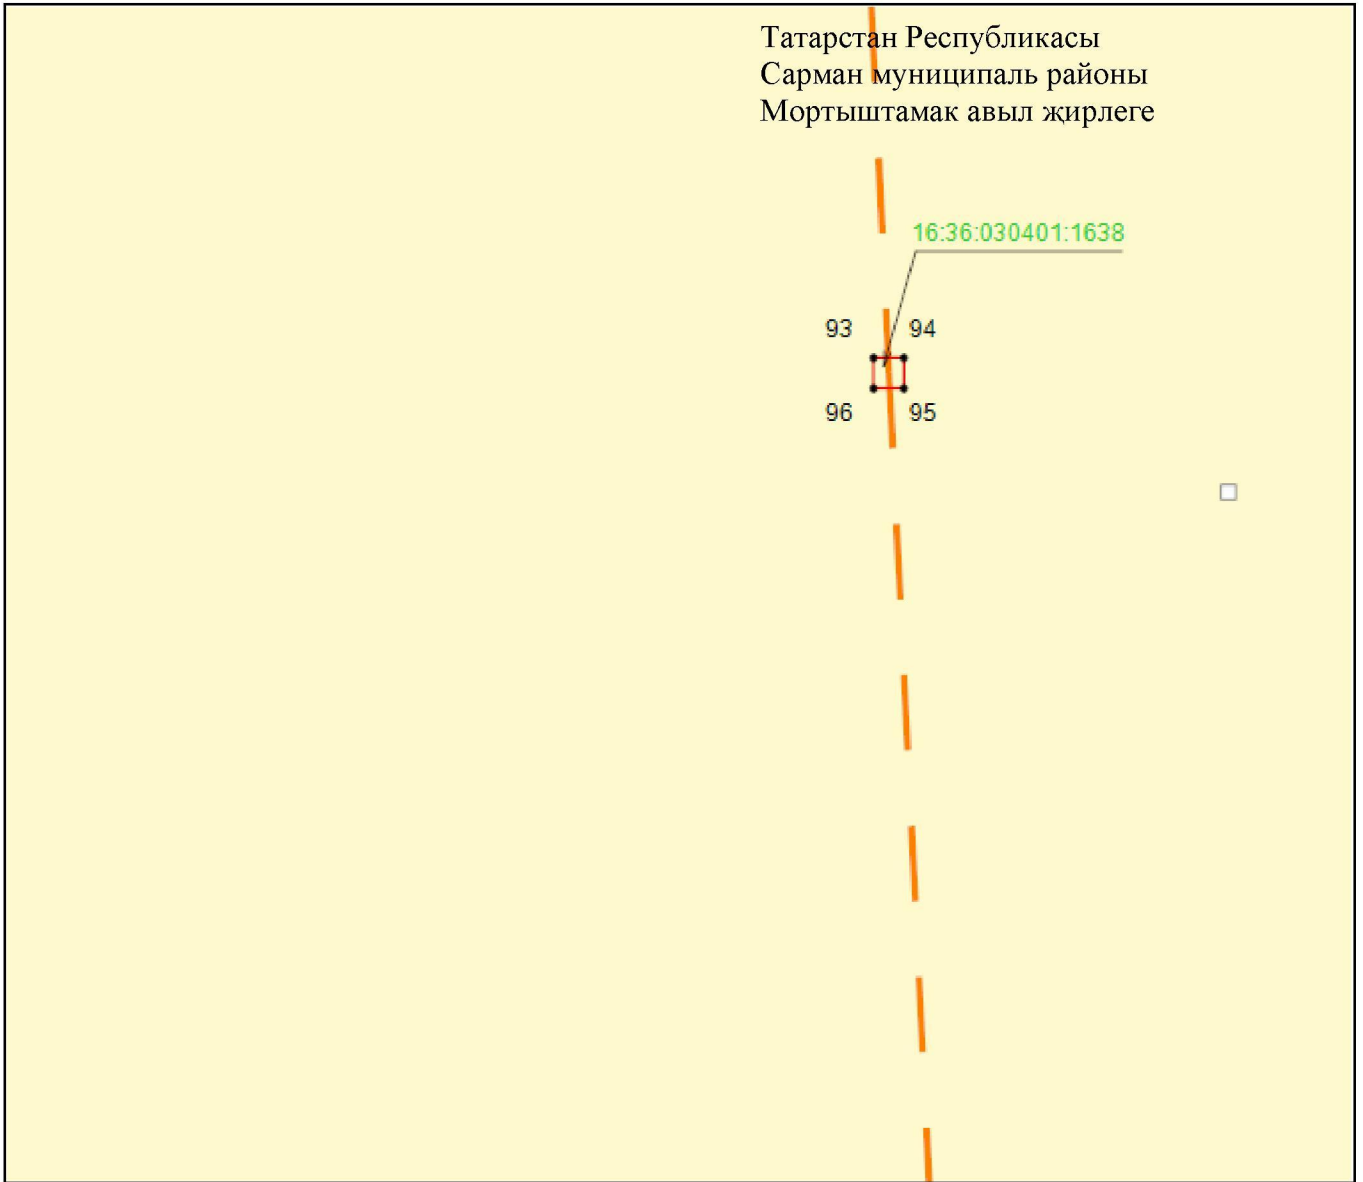

Масштабы 1 : 500


Файдаланыла торган шартлы билгеләр һәм тамгалар:

- 1 – объект чикләренең характерлы ноктасы билгесе
- (solid red line) – объект чиге
- (dashed orange line) – инженерлык корылмасының проекттагы урнашу урыны (35 кВ һава линиясе күчәре)
- (yellow) – жир кишәрлеге чиге
- 16:36:030401:1638 – жир кишәрлегенең кадастр номеры.

4 бүлек

«35 кВ һава линиясе Әлмәт районы 212-167 Сарман 92гә тоташтыру» төбәк әһәмиятендәге электр челтәре хужалыгы объектның эксплуатацияләү максатларында гавами сервитут чикләре урнашу схемасы

25 нче бит

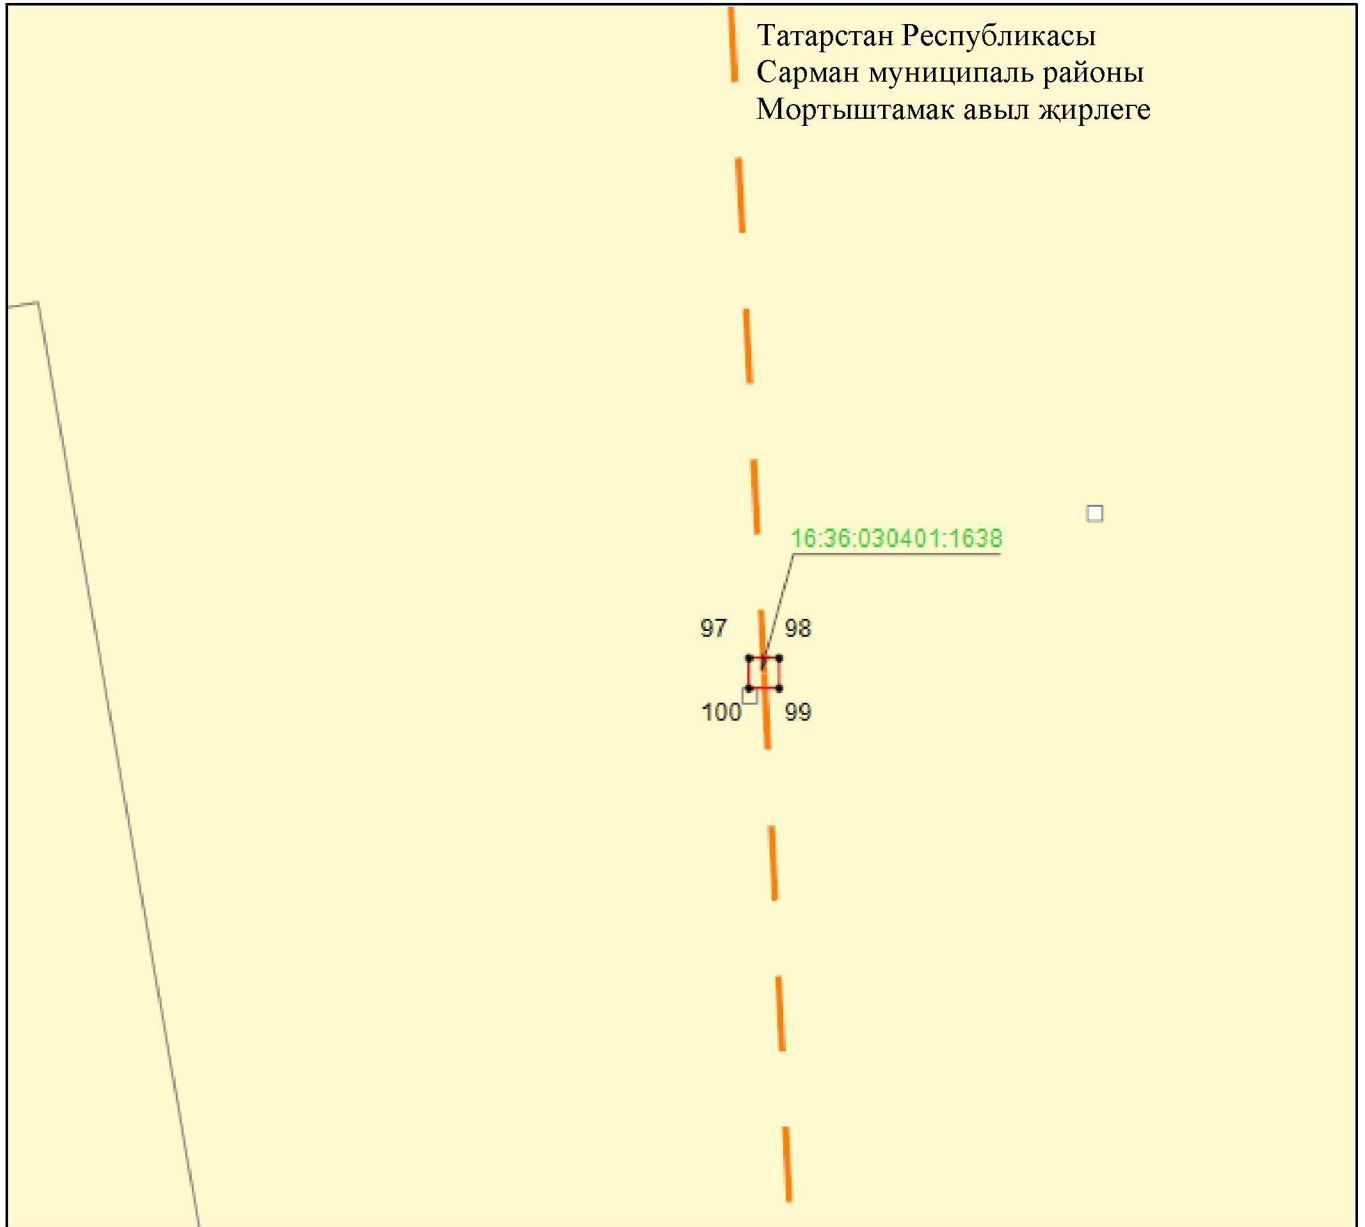

Масштабы 1 : 500


Файдаланыла торган шартлы билгеләр һәм тамгалар:

- 1 – объект чикләренең характерлы ноктасы билгесе
- — объект чиге
- — инженерлык корылмасының проекттагы урнашу урыны (35 кВ һава линиясе күчәре)
- — жир кишәрлеге чиге
- 16:36:030401:1638 — жир кишәрлегенең кадастр номеры.

4 бүлек

«35 кВ һава линиясе Әлмәт районы 212-167 Сарман 92гә тоташтыру» төбәк әһәмиятендәге электр челтәре хужалыгы объекттын эксплуатацияләү максатларында гавами сервитут чикләре урнашу схемасы

26 нчы бит

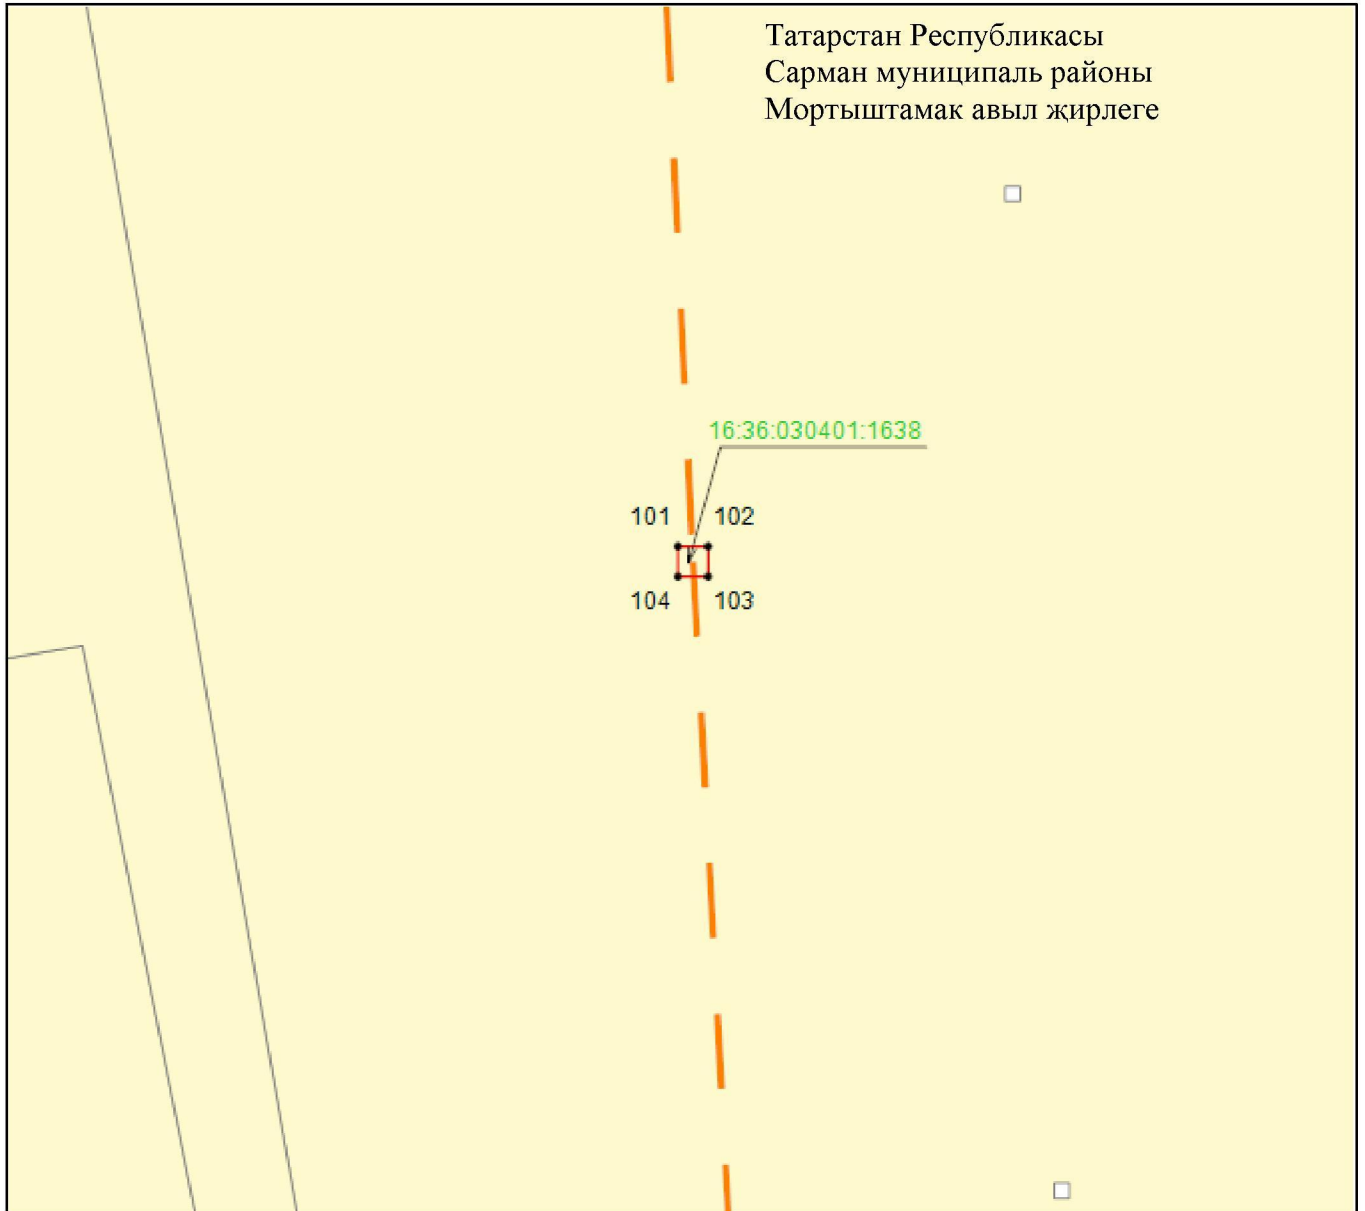

Масштабы 1 : 500


Файдаланыла торган шартлы билгеләр һәм тамгалар:

- 1 – объект чикләренең характерлы ноктасы билгесе
- — объект чиге
- — инженерлык корылмасының проекттагы урнашу урыны (35 кВ һава линиясе күчәре)
- – жир кишәрлеге чиге
- 16:36:030401:1638 – жир кишәрлегенә кадастр номеры.

4 бүлек

«35 кВ һава линиясе Әлмәт районы 212-167 Сарман 92гә тоташтыру» төбәк әһәмиятендәге электр челтәре хужалыгы объектның эксплуатацияләү максатларында гавами сервитут чикләре урнашу схемасы

27 нче бит

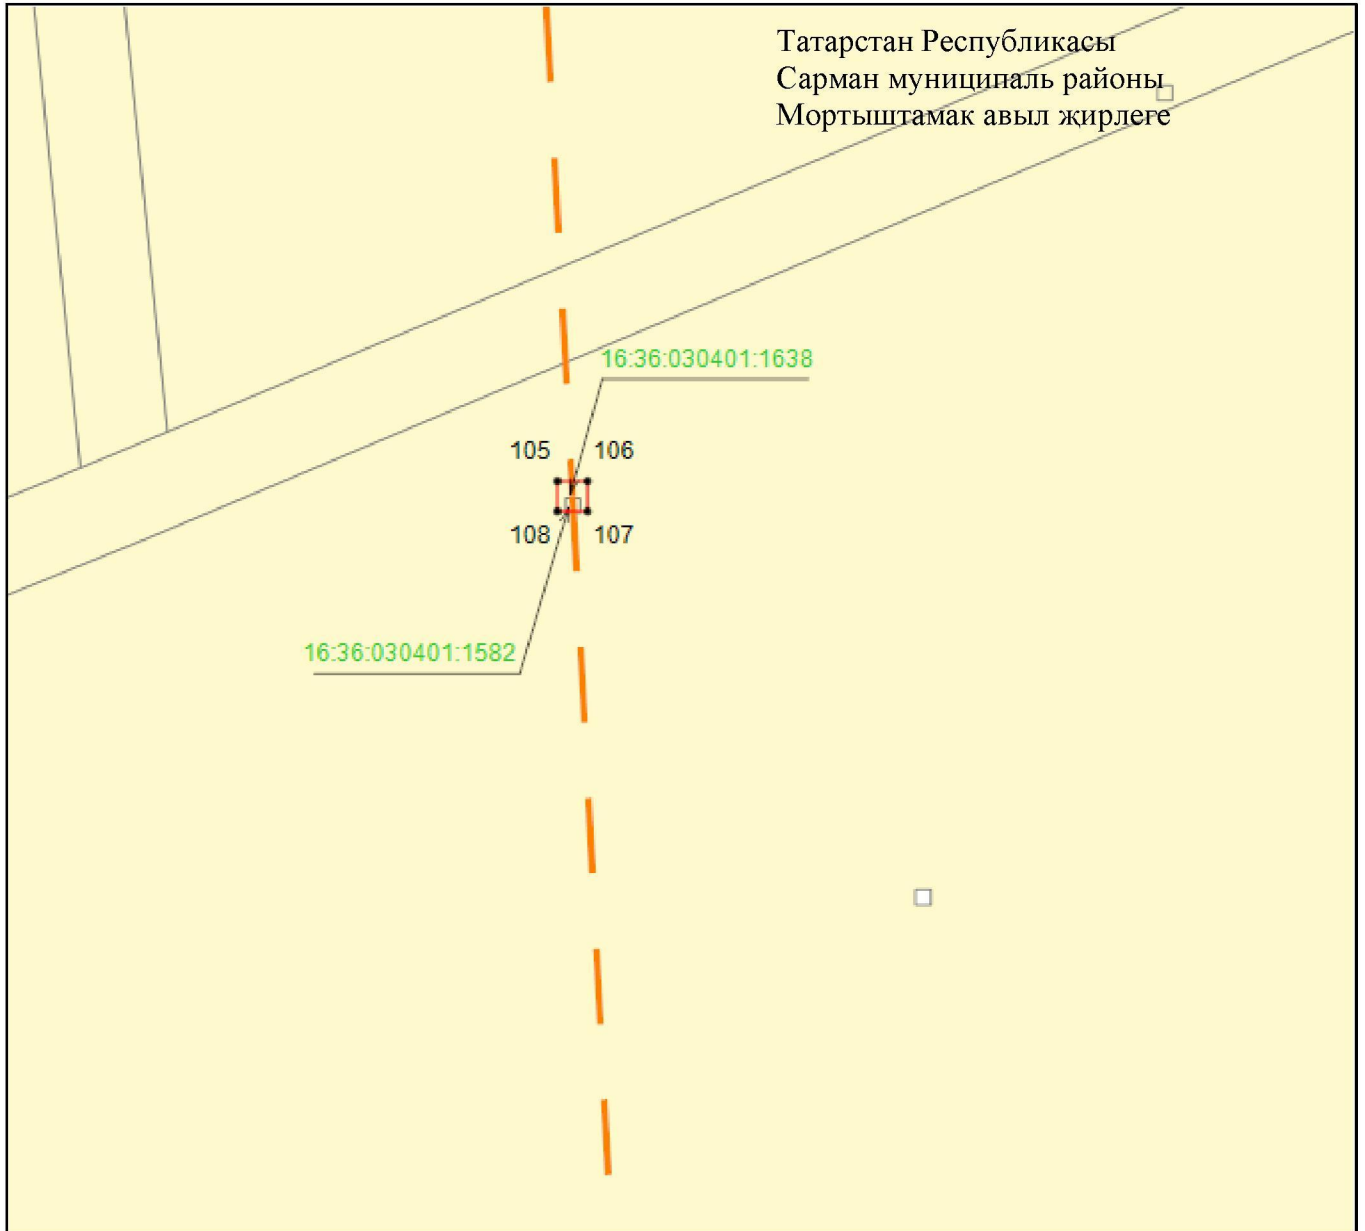

Масштабы 1 : 500


Файдаланыла торган шартлы билгеләр һәм тамгалар:

- 1 – объект чикләренең характерлы ноктасы билгесе
- — объект чиге
- — инженерлык корылмасының проекттагы урнашу урыны (35 кВ һава линиясе күчәре)
- — жир кишәрлеге чиге
- 16:36:030401:1638 – жир кишәрлегенң кадастр номеры.

4 бүлек

«35 кВ һава линиясе Әлмәт районы 212-167 Сарман 92гә тоташтыру» төбәк әһәмиятендәге электр челтәре хужалыгы объектның эксплуатацияләү максатларында гавами сервитут чикләре урнашу схемасы

28 нче бит

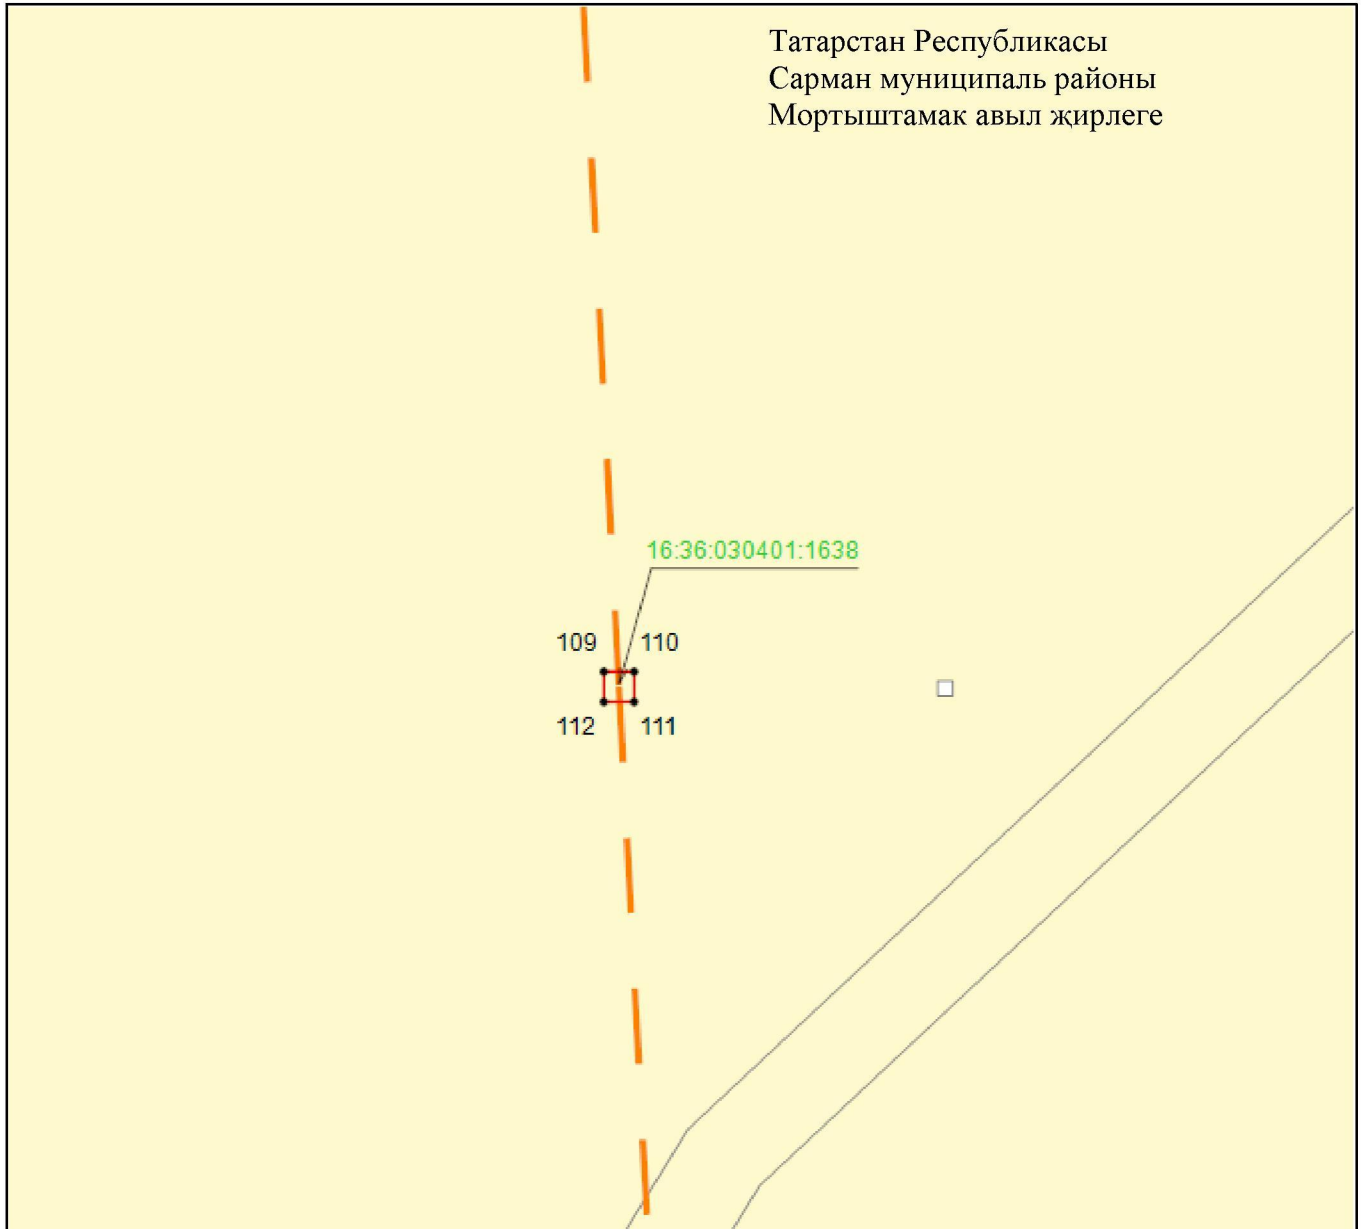

Масштабы 1 : 500


Файдаланыла торган шартлы билгеләр һәм тамгалар:

- 1 – объект чикләренең характерлы ноктасы билгесе
- — объект чиге
- — инженерлык корылмасының проекттагы урнашу урыны (35 кВ һава линиясе күчәре)
- — жир кишәрлеге чиге
- 16:36:030401:1638 — жир кишәрлегенң кадастр номеры.

4 бүлек

«35 кВ һава линиясе Әлмәт районы 212-167 Сарман 92гә тоташтыру» төбәк әһәмиятендәге электр челтәре хужалыгы объектның эксплуатацияләү максатларында гавами сервитут чикләре урнашу схемасы

29 нчы бит

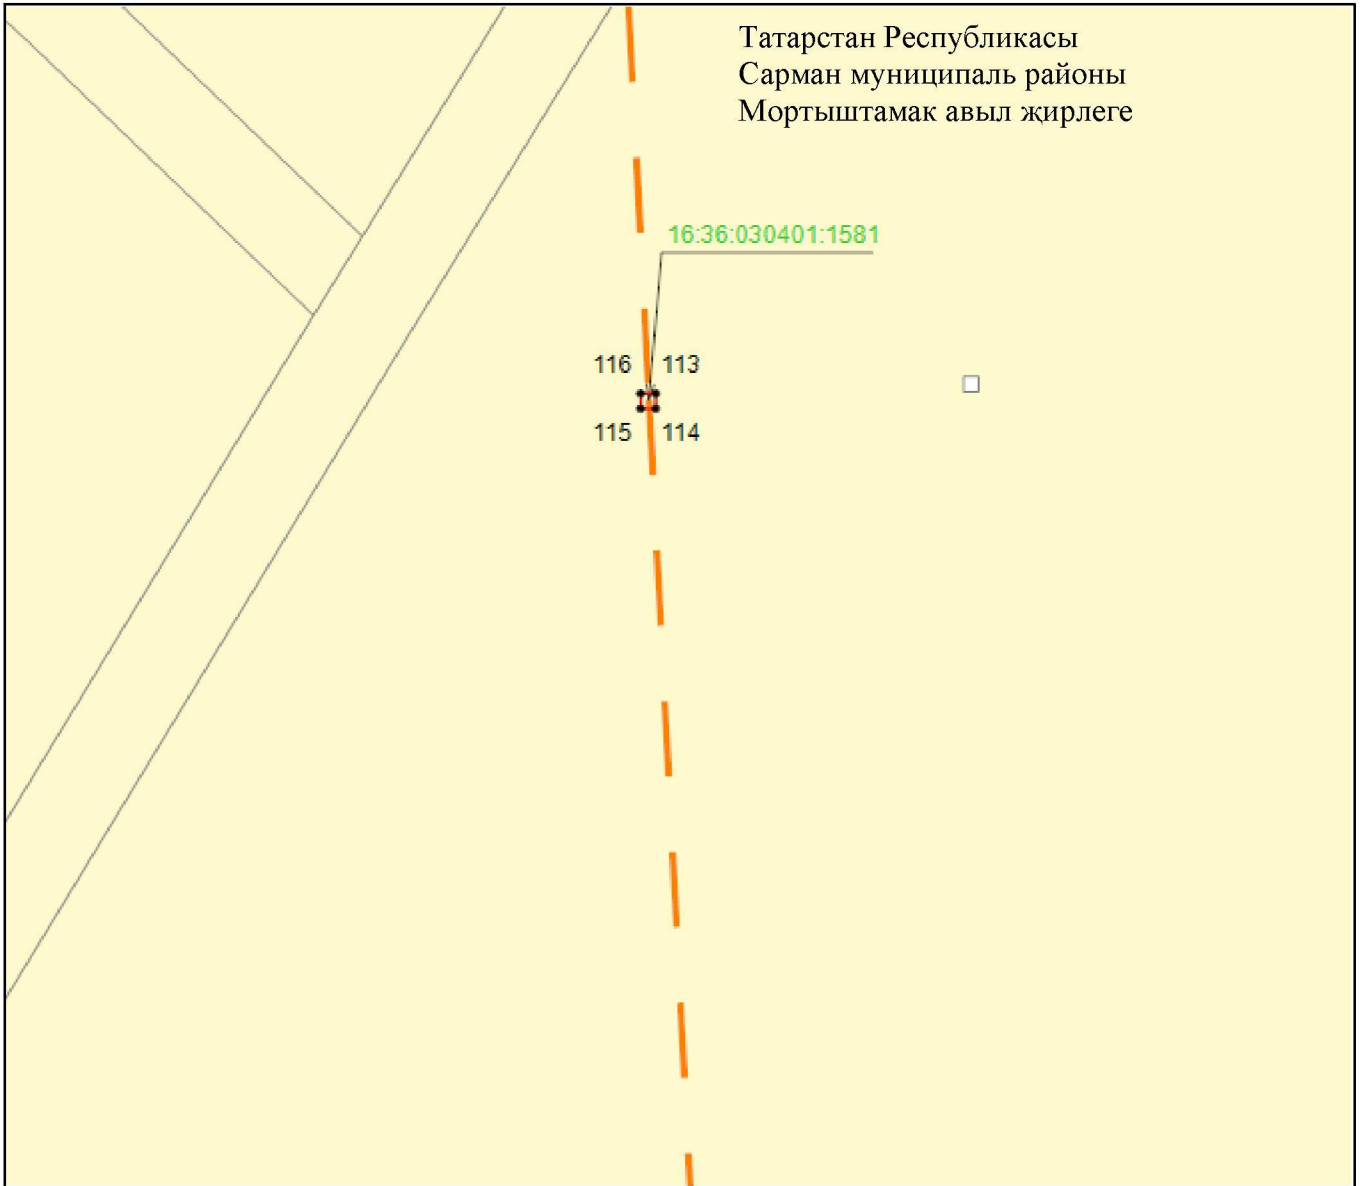

Масштабы 1 : 500


Файдаланыла торган шартлы билгеләр һәм тамгалар:

- 1 – объект чикләренең характерлы ноктасы билгесе
- (solid red line) – объект чиге
- (dashed orange line) – инженерлык корылмасының проекттагы урнашу урыны (35 кВ һава линиясе күчәре)
- (yellow) – жир кишәрлеге чиге
- 16:36:030401:1581 – жир кишәрлегенә кадастр номеры.

4 бүлек

«35 кВ һава линиясе Әлмәт районы 212-167 Сарман 92гә тоташтыру» төбәк әһәмиятендәге электр челтәре хужалыгы объектның эксплуатацияләү максатларында гавами сервитут чикләре урнашу схемасы

30 нчы бит

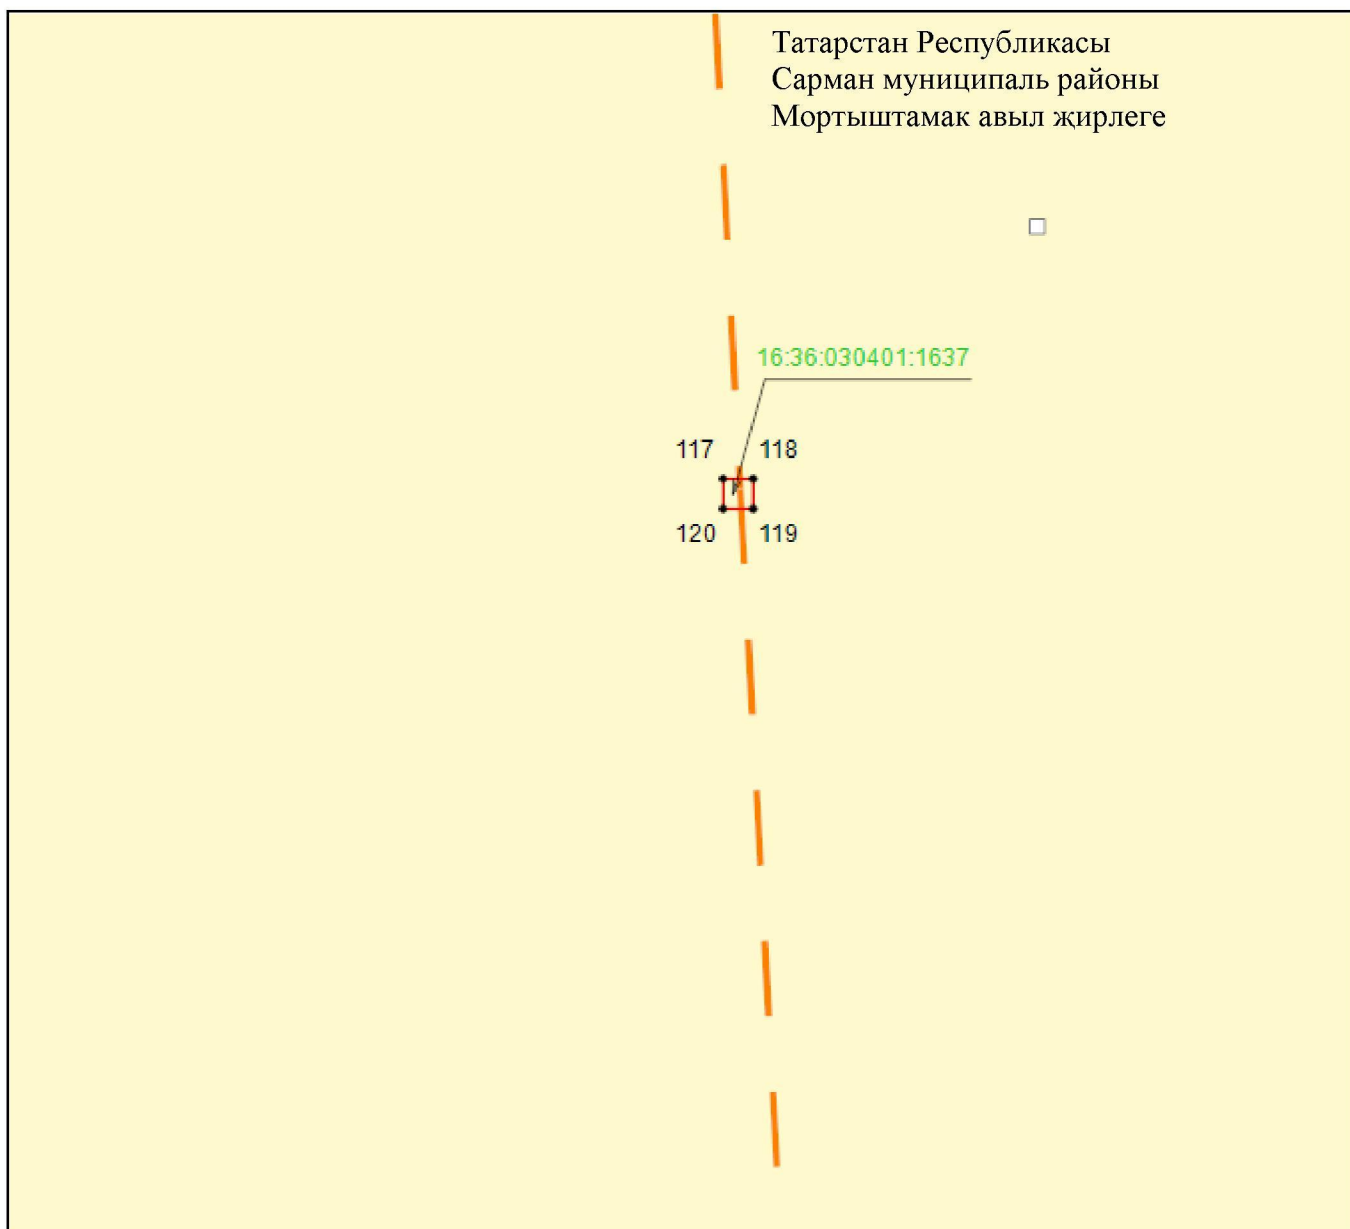

Масштабы 1 : 500


Файдаланыла торган шартлы билгеләр һәм тамгалар:

- 1 – объект чикләренен характерлы ноктасы билгесе
- — объект чиге
- — инженерлык корылмасының проекттагы урнашу урыны (35 кВ һава линиясе күчәре)
- — жир кишәрлеге чиге
- 16:36:030401:1637 — жир кишәрлегенен кадастр номеры.

4 бүлек

«35 кВ һава линиясе Әлмәт районы 212-167 Сарман 92гә тоташтыру» төбәк әһәмиятендәге электр челтәре хужалыгы объектның эксплуатацияләү максатларында гавами сервитут чикләре урнашу схемасы

31 нче бит

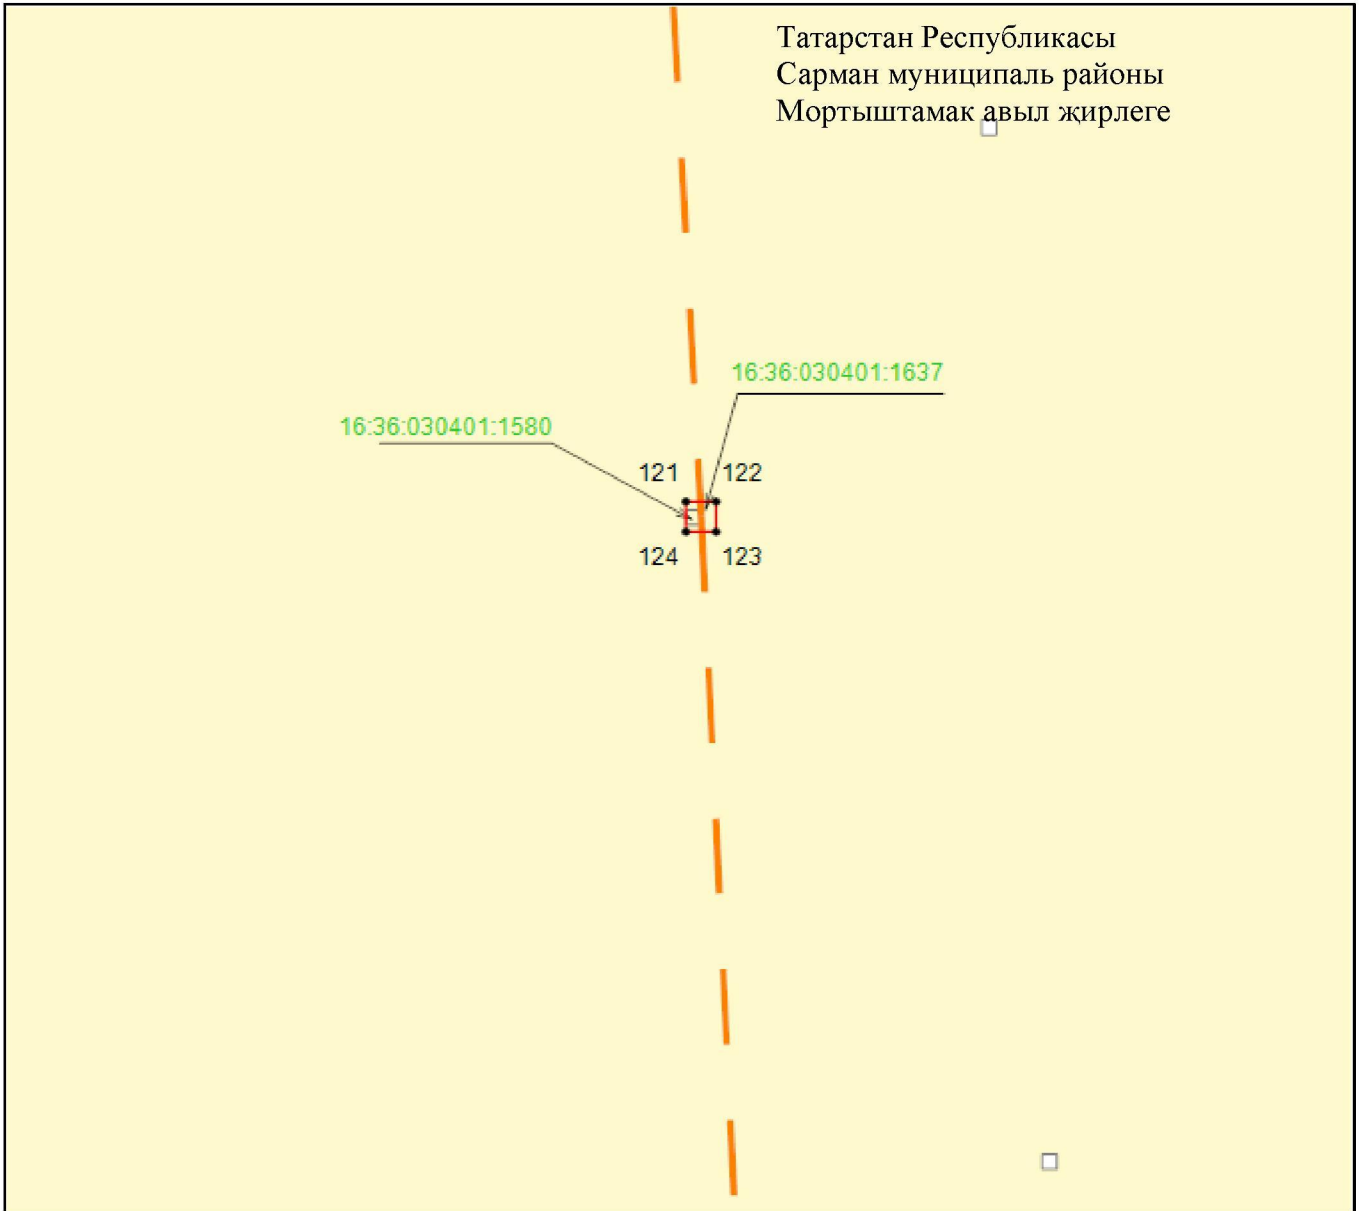

Масштабы 1 : 500


Файдаланыла торган шартлы билгеләр һәм тамгалар:

- 1 – объект чикләренең характерлы ноктасы билгесе
- — объект чиге
- — инженерлык корылмасының проекттагы урнашу урыны (35 кВ һава линиясе күчәре)
- – жир кишәрлеге чиге
- 16:36:030401:1580 – жир кишәрлегенә кадастр номеры.

4 бүлек

«35 кВ һава линиясе Әлмәт районы 212-167 Сарман 92гә тоташтыру» төбәк әһәмиятендәге электр челтәре хужалыгы объектның эксплуатацияләү максатларында гавами сервитут чикләре урнашу схемасы

32 нче бит

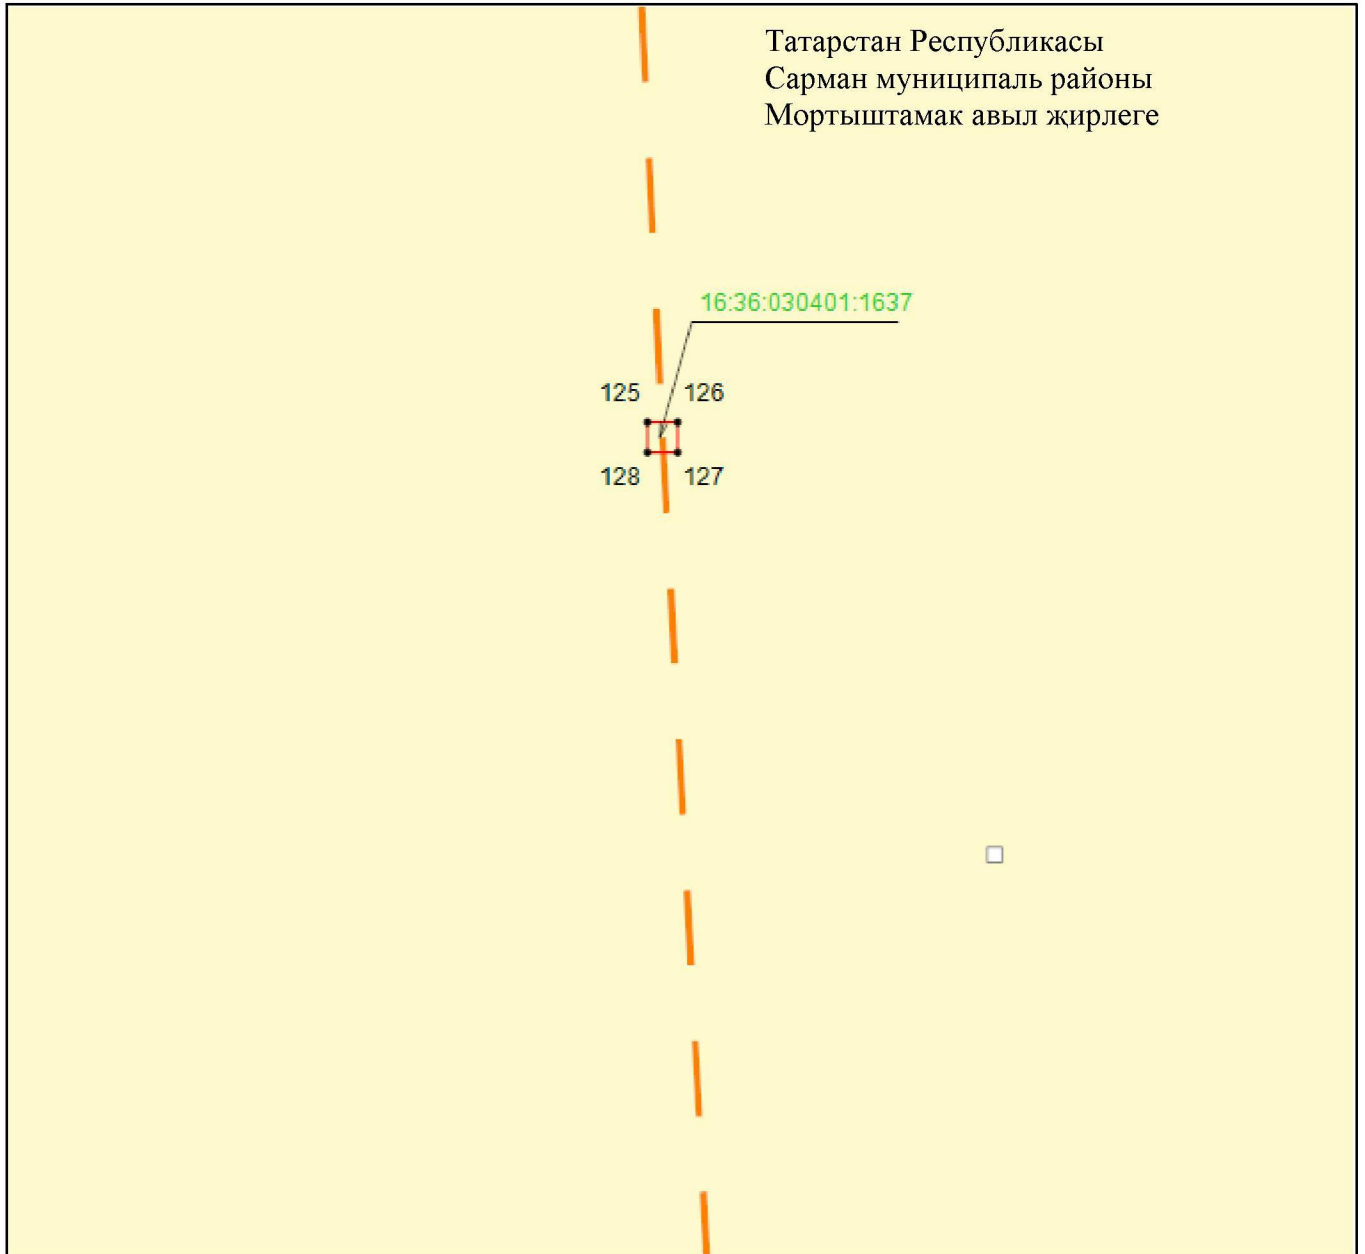

Масштабы 1 : 500


Файдаланыла торган шартлы билгеләр һәм тамгалар:

- 1 – объект чикләренәң характерлы ноктасы билгесе
- — объект чиге
- — инженерлык корылмасының проекттагы урнашу урыны (35 кВ һава линиясе күчәре)
- — җир кишәрлеге чиге
- 16:36:030401:1637 — җир кишәрлегенәң кадастр номеры.

4 бүлек

«35 кВ һава линиясе Әлмәт районы 212-167 Сарман 92гә тоташтыру» төбәк әһәмиятендәге электр челтәре хужалыгы объектның эксплуатацияләү максатларында гавами сервитут чикләре урнашу схемасы

33 нче бит

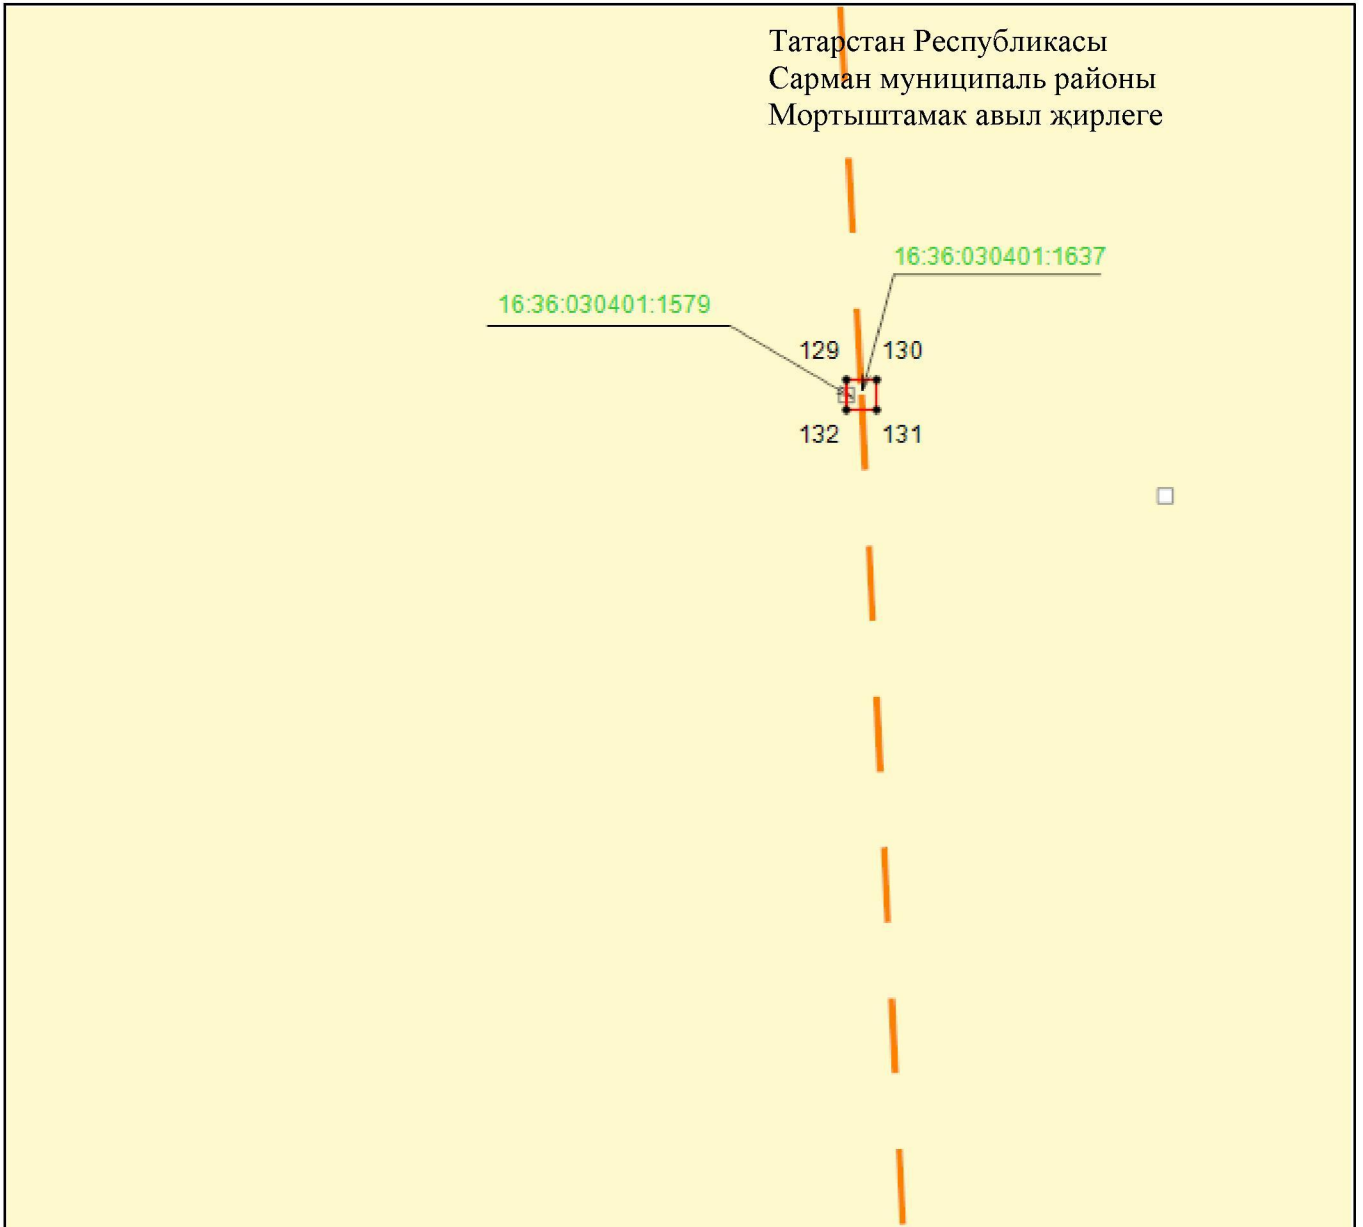

Масштабы 1 : 500


Файдаланыла торган шартлы билгеләр һәм тамгалар:

- 1 – объект чикләренең характерлы ноктасы билгесе
- — объект чиге
- — инженерлык корылмасының проекттагы урнашу урыны (35 кВ һава линиясе күчәре)
- — жир кишәрлеге чиге
- 16:36:030401:1579 — жир кишәрлегенең кадастр номеры.

4 бүлек

«35 кВ һава линиясе Әлмәт районы 212-167 Сарман 92гә тоташтыру» төбәк әһәмиятендәге электр челтәре хужалыгы объектның эксплуатацияләү максатларында гавами сервитут чикләре урнашу схемасы

34 нче бит

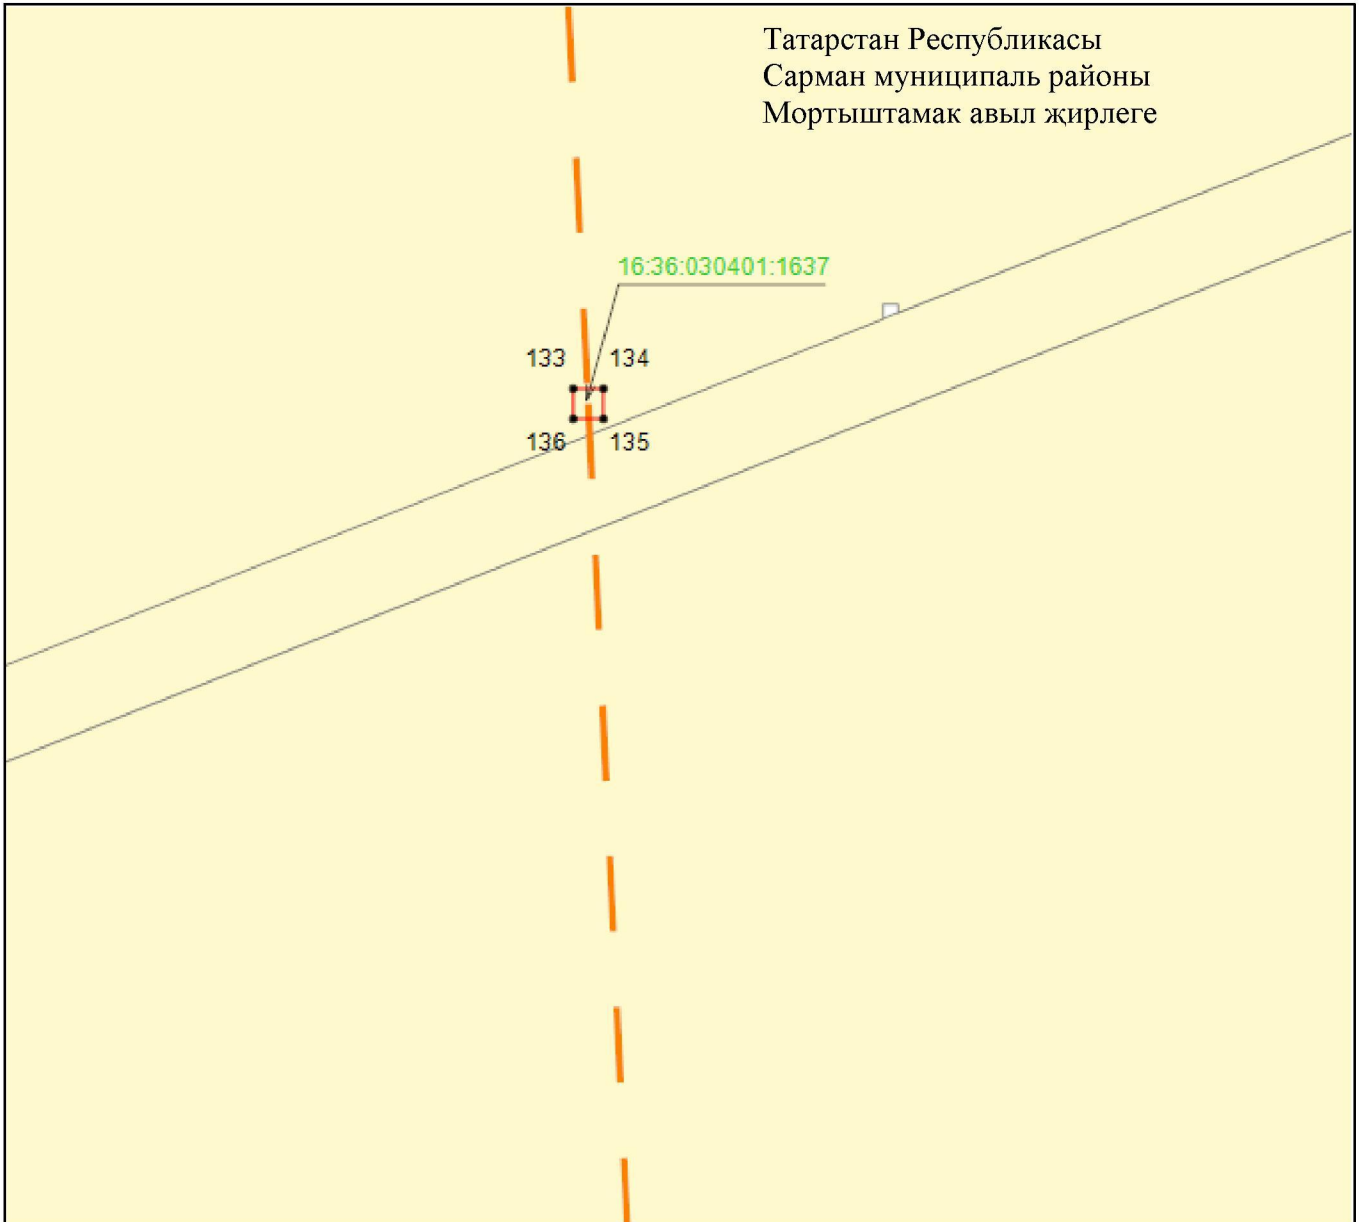

Масштабы 1 : 500


Файдаланыла торган шартлы билгеләр һәм тамгалар:

- 1 – объект чикләренең характерлы ноктасы билгесе
- — объект чиге
- — инженерлык корылмасының проекттагы урнашу урыны (35 кВ һава линиясе күчәре)
- — жир кишәрлеге чиге
- 16:36:030401:1637 — жир кишәрлегенң кадастр номеры.

4 бүлек

«35 кВ һава линиясе Әлмәт районы 212-167 Сарман 92гә тоташтыру» төбәк әһәмиятендәге электр челтәре хужалыгы объектның эксплуатацияләү максатларында гавами сервитут чикләре урнашу схемасы

35 нче бит

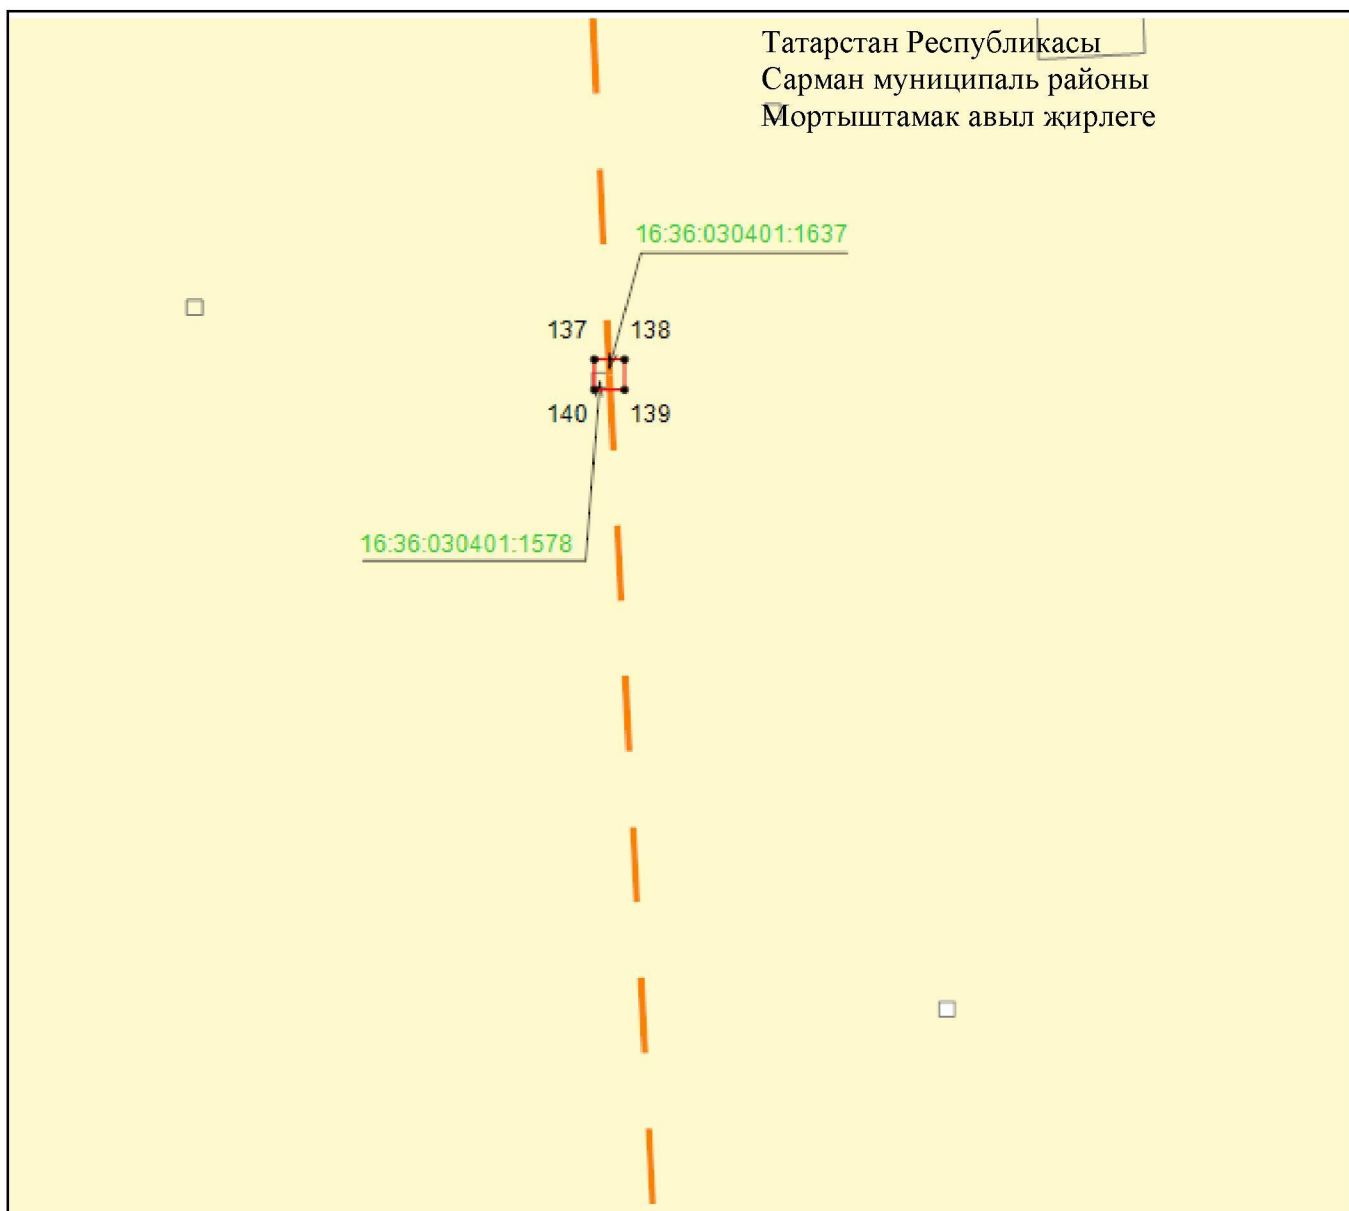

Масштабы 1 : 500


Файдаланыла торган шартлы билгеләр һәм тамгалар:

- 1 – объект чикләренәң характерлы ноктасы билгесе
- — объект чиге
- — инженерлык корылмасының проекттагы урнашу урыны (35 кВ һава линиясе күчәре)
- — жир кишәрлегенә чиге
- 16:36:030401:1578 — жир кишәрлегенәң кадастр номеры.

4 бүлек

«35 кВ һава линиясе Әлмәт районы 212-167 Сарман 92гә тоташтыру» төбәк әһәмиятендәге электр челтәре хужалыгы объектның эксплуатацияләү максатларында гавами сервитут чикләре урнашу схемасы

36 нчы бит

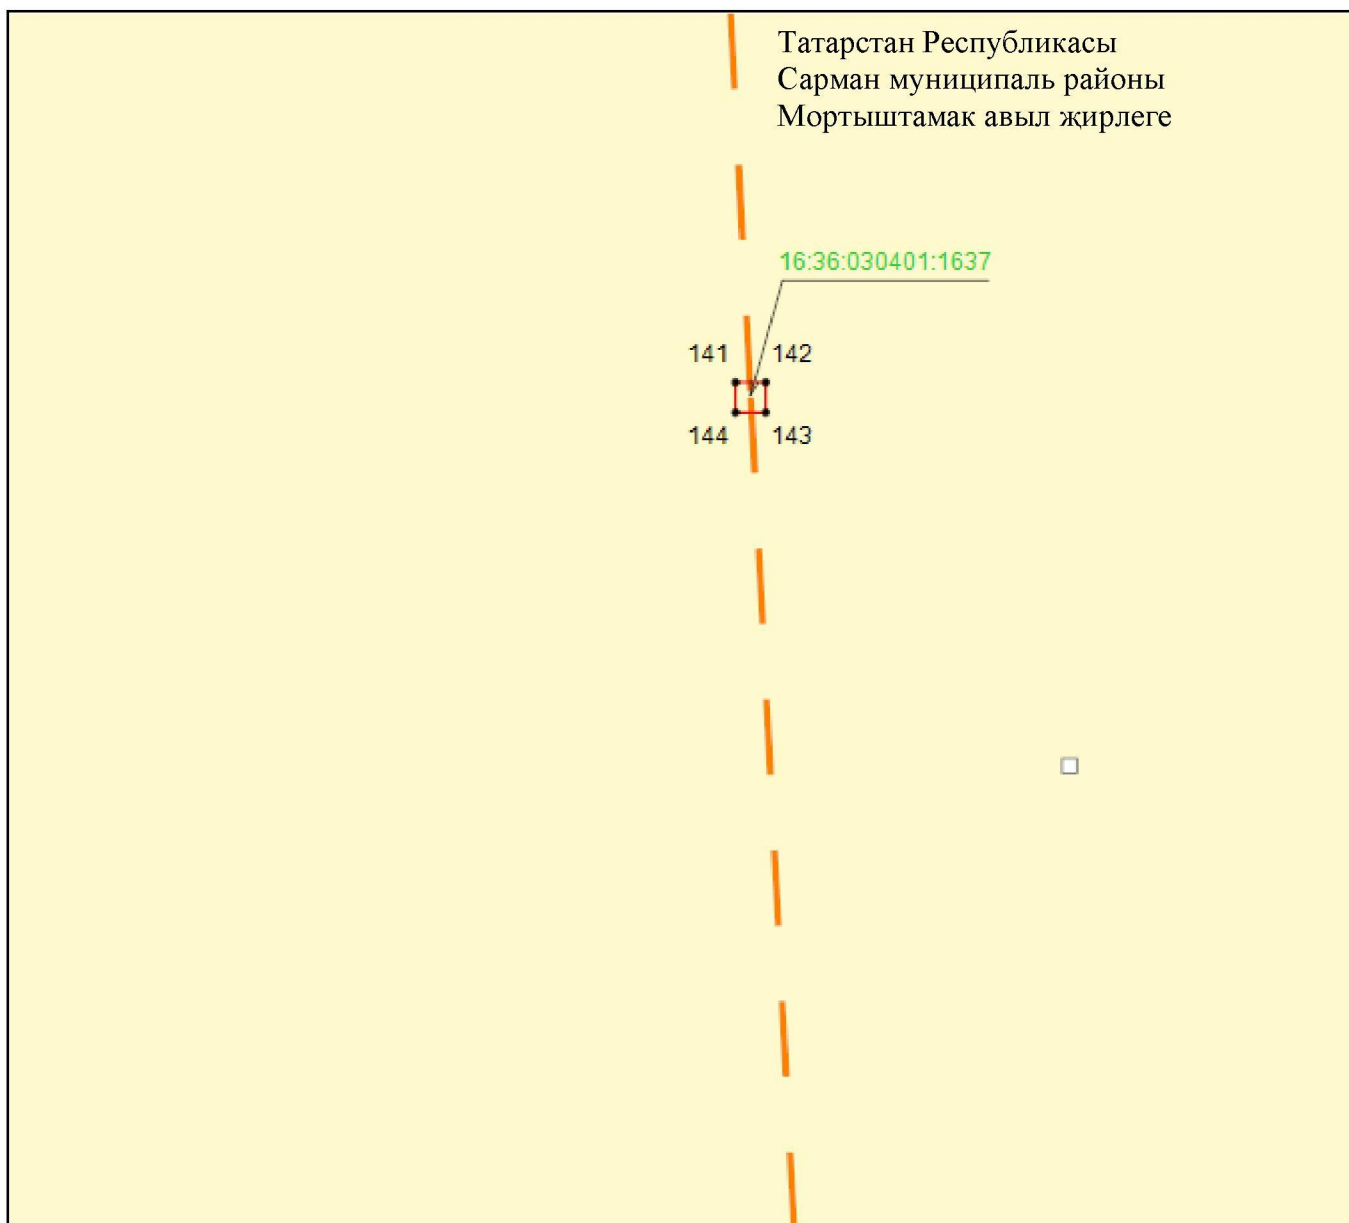

Масштабы 1 : 500


Файдаланыла торган шартлы билгеләр һәм тамгалар:

- 1 – объект чикләренең характерлы ноктасы билгесе
- — объект чиге
- — инженерлык корылмасының проекттагы урнашу урыны (35 кВ һава линиясе күчәре)
- – жир кишәрлеге чиге
- 16:36:030401:1637 – жир кишәрлегенең кадастр номеры.

4 бүлек

«35 кВ һава линиясе Әлмәт районы 212-167 Сарман 92гә тоташтыру» төбәк әһәмиятендәге электр челтәре хужалыгы объектның эксплуатацияләү максатларында гавами сервитут чикләре урнашу схемасы

37 нче бит

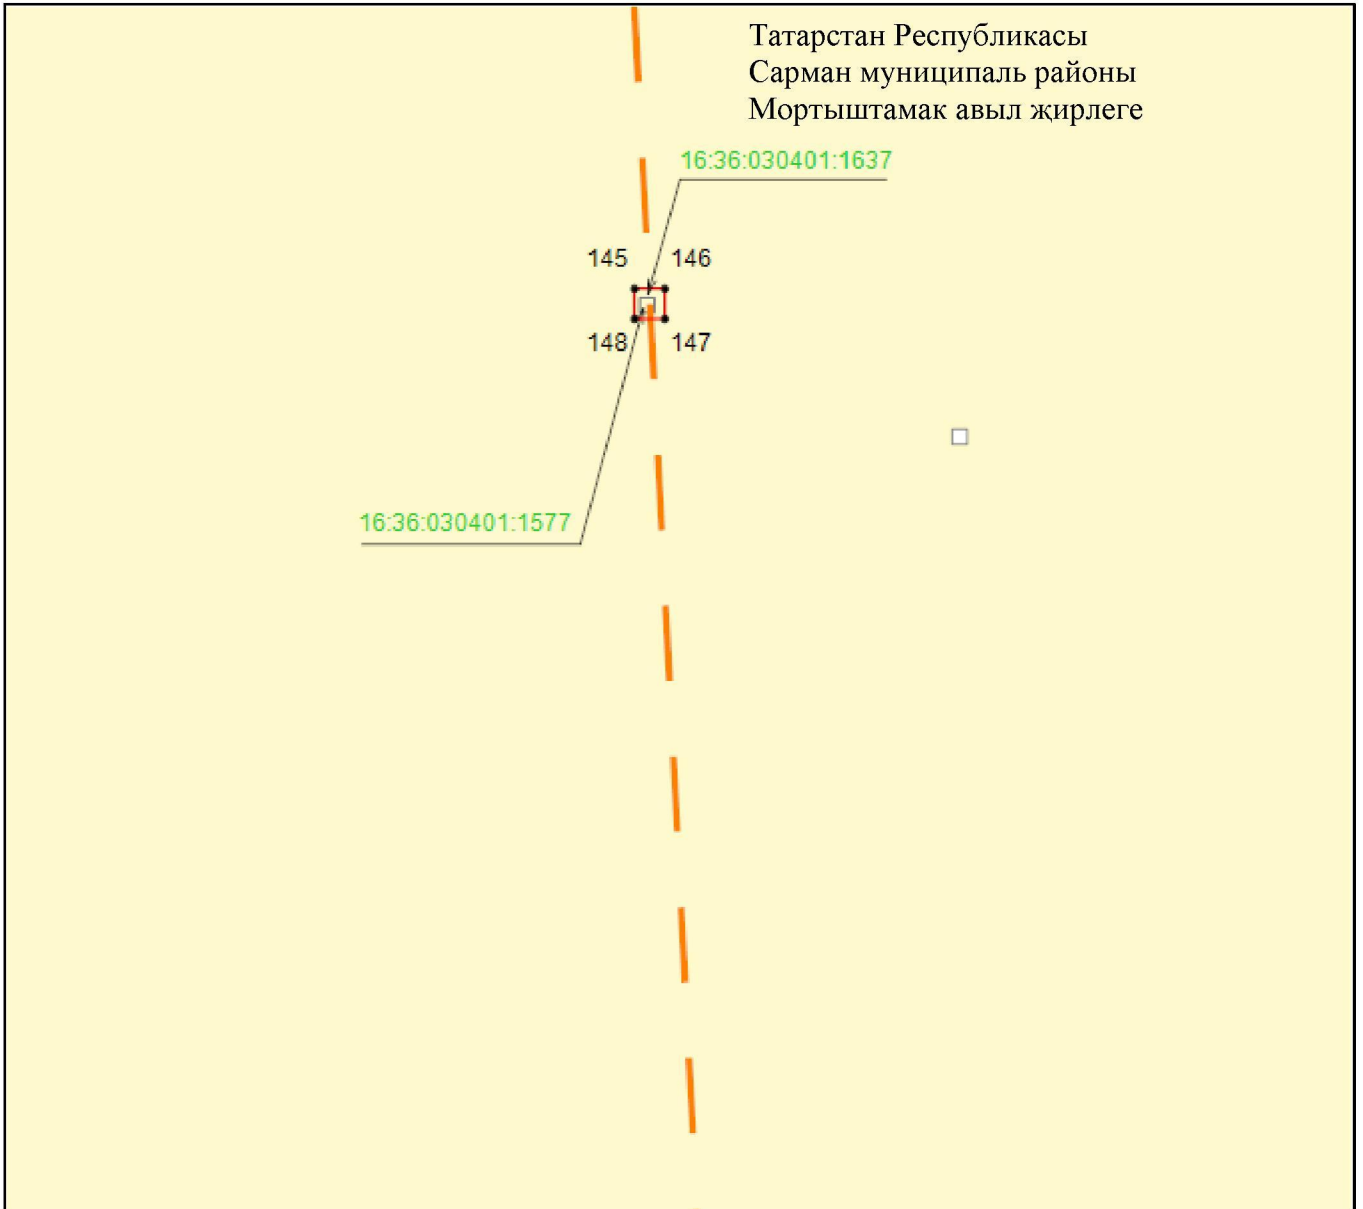

Масштабы 1 : 500


Файдаланыла торган шартлы билгеләр һәм тамгалар:

- 1 – объект чикләренең характерлы ноктасы билгесе
- (red solid line) – объект чиге
- (orange dashed line) – инженерлык корылмасының проекттагы урнашу урыны (35 кВ һава линиясе күчәре)
- (yellow) – җир кишәрлеге чиге
- 16:36:030401:1577 – җир кишәрлегенең кадастр номеры.

4 бүлек

«35 кВ һава линиясе Әлмәт районы 212-167 Сарман 92гә тоташтыру» төбәк әһәмиятендәге электр челтәре хужалыгы объектның эксплуатацияләү максатларында гавами сервитут чикләре урнашу схемасы

38 нче бит

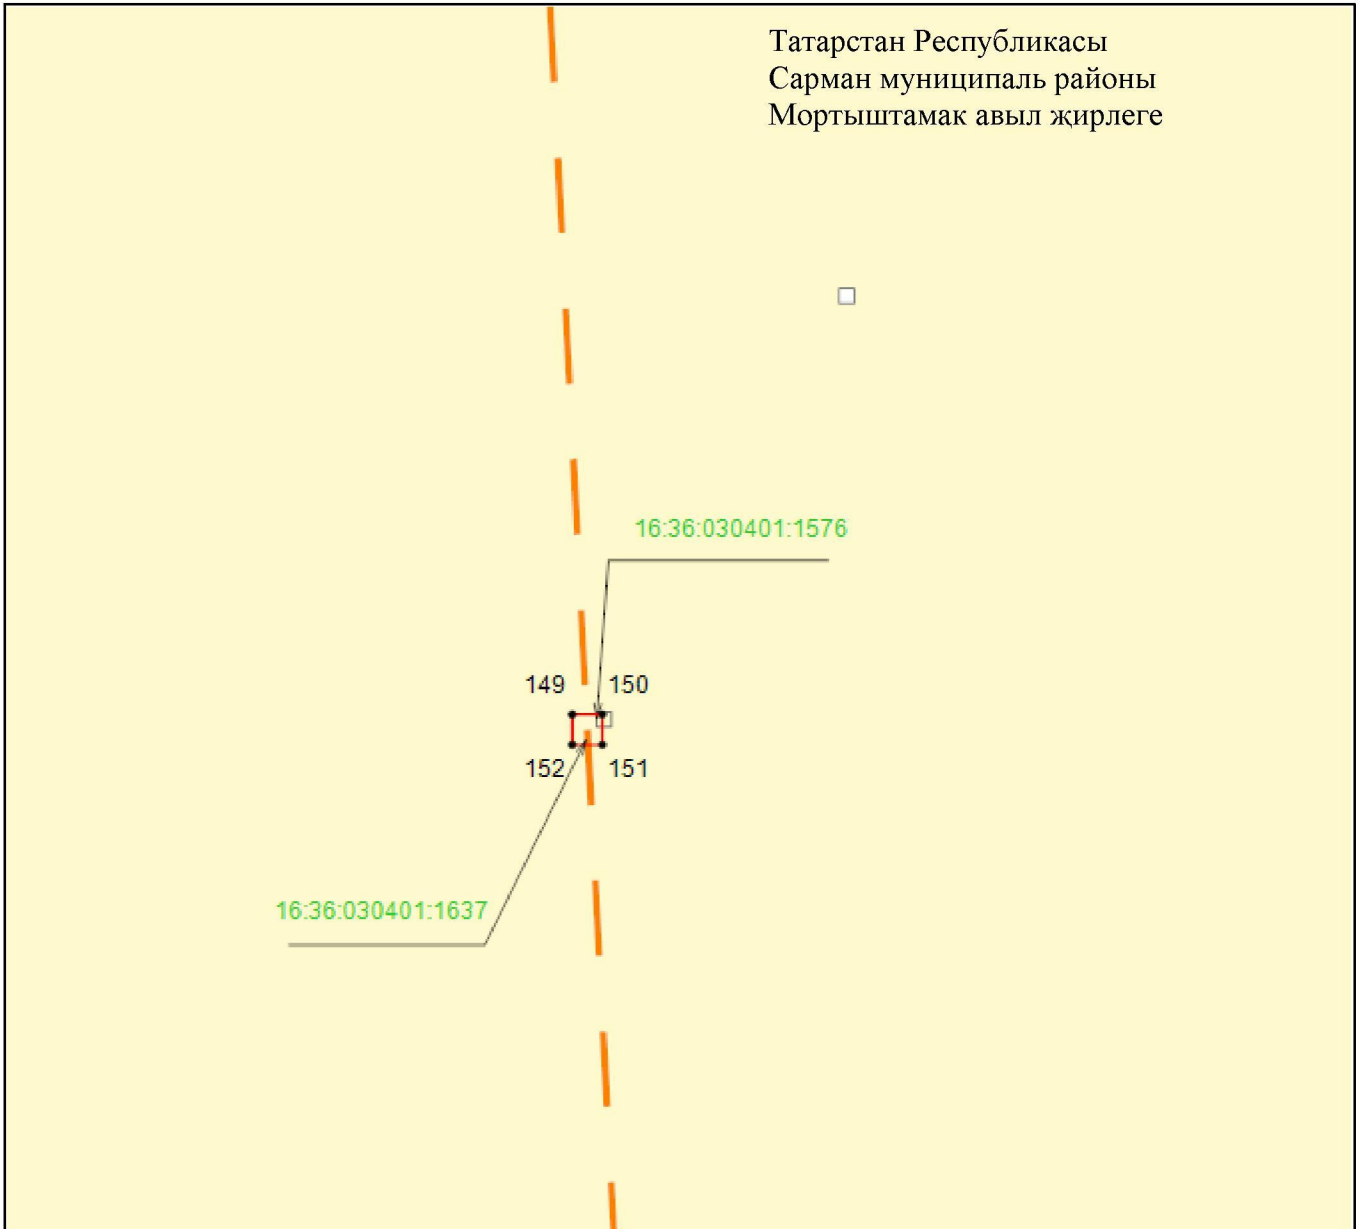

Татарстан Республикасы
Сарман муниципаль районы
Мортыштамак авыл жирлеге

Масштабы 1 : 500


Файдаланыла торган шартлы билгеләр һәм тамгалар:

- 1 – объект чикләренең характерлы ноктасы билгесе
- — объект чиге
- — инженерлык корылмасының проекттагы урнашу урыны (35 кВ һава линиясе күчәре)
- — жир кишәрлеге чиге
- 16:36:030401:1637 — жир кишәрлегенң кадастр номеры.

4 бүлек

«35 кВ һава линиясе Әлмәт районы 212-167 Сарман 92гә тоташтыру» төбәк әһәмиятендәге электр челтәре хужалыгы объектның эксплуатацияләү максатларында гавами сервитут чикләре урнашу схемасы

39 нчы бит

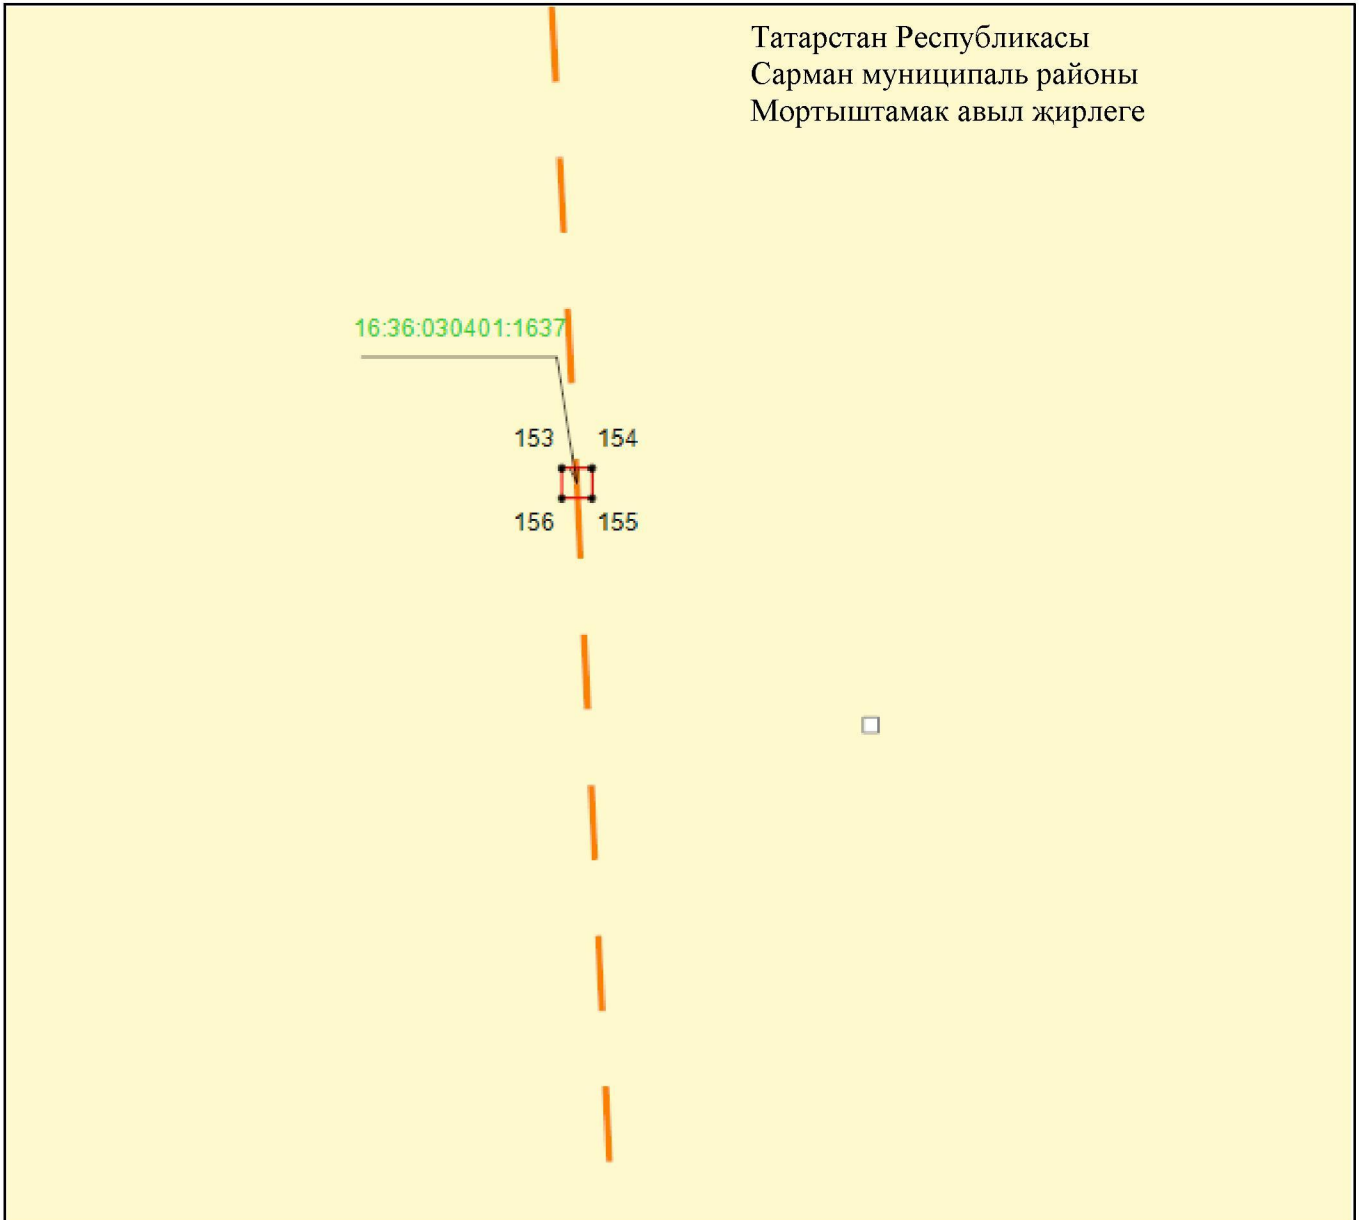

Масштабы 1 : 500


Файдаланыла торган шартлы билгеләр һәм тамгалар:

- 1 – объект чикләренен характерлы ноктасы билгесе
- — объект чиге
- — инженерлык корылмасының проекттагы урнашу урыны (35 кВ һава линиясе күчәре)
- — җир кишәрлеге чиге
- 16:36:030401:1637 — җир кишәрлегенен кадастр номеры.

4 бүлек

«35 кВ һава линиясе Әлмәт районы 212-167 Сарман 92гә тоташтыру» төбәк әһәмиятендәге электр челтәре хужалыгы объектның эксплуатацияләү максатларында гавами сервитут чикләре урнашу схемасы

40 нчы бит

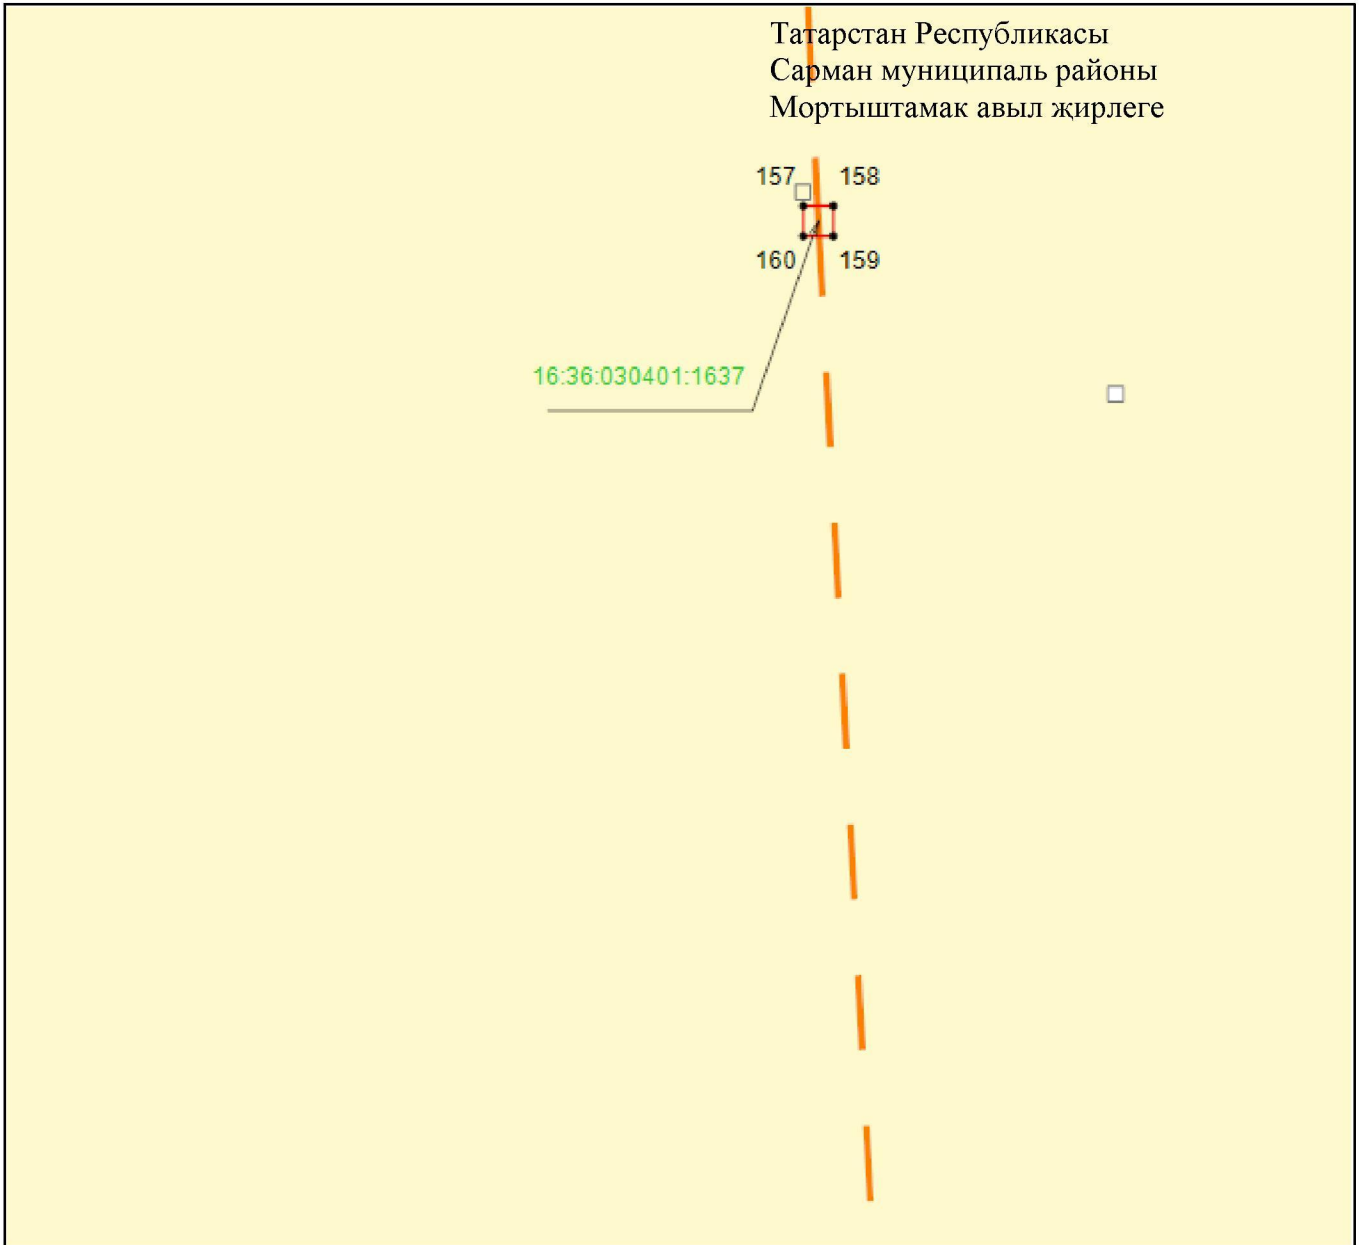

Масштабы 1 : 500


Файдаланыла торган шартлы билгеләр һәм тамгалар:

- 1 – объект чикләренең характерлы ноктасы билгесе
- — объект чиге
- — инженерлык корылмасының проекттагы урнашу урыны (35 кВ һава линиясе күчәре)
- – жир кишәрлеге чиге
- 16:36:030401:1637 – жир кишәрлегенә кадастр номеры.

4 бүлек

«35 кВ һава линиясе Әлмәт районы 212-167 Сарман 92гә тоташтыру» төбәк әһәмиятендәге электр челтәре хужалыгы объектның эксплуатацияләү максатларында гавами сервитут чикләре урнашу схемасы

41 нче бит

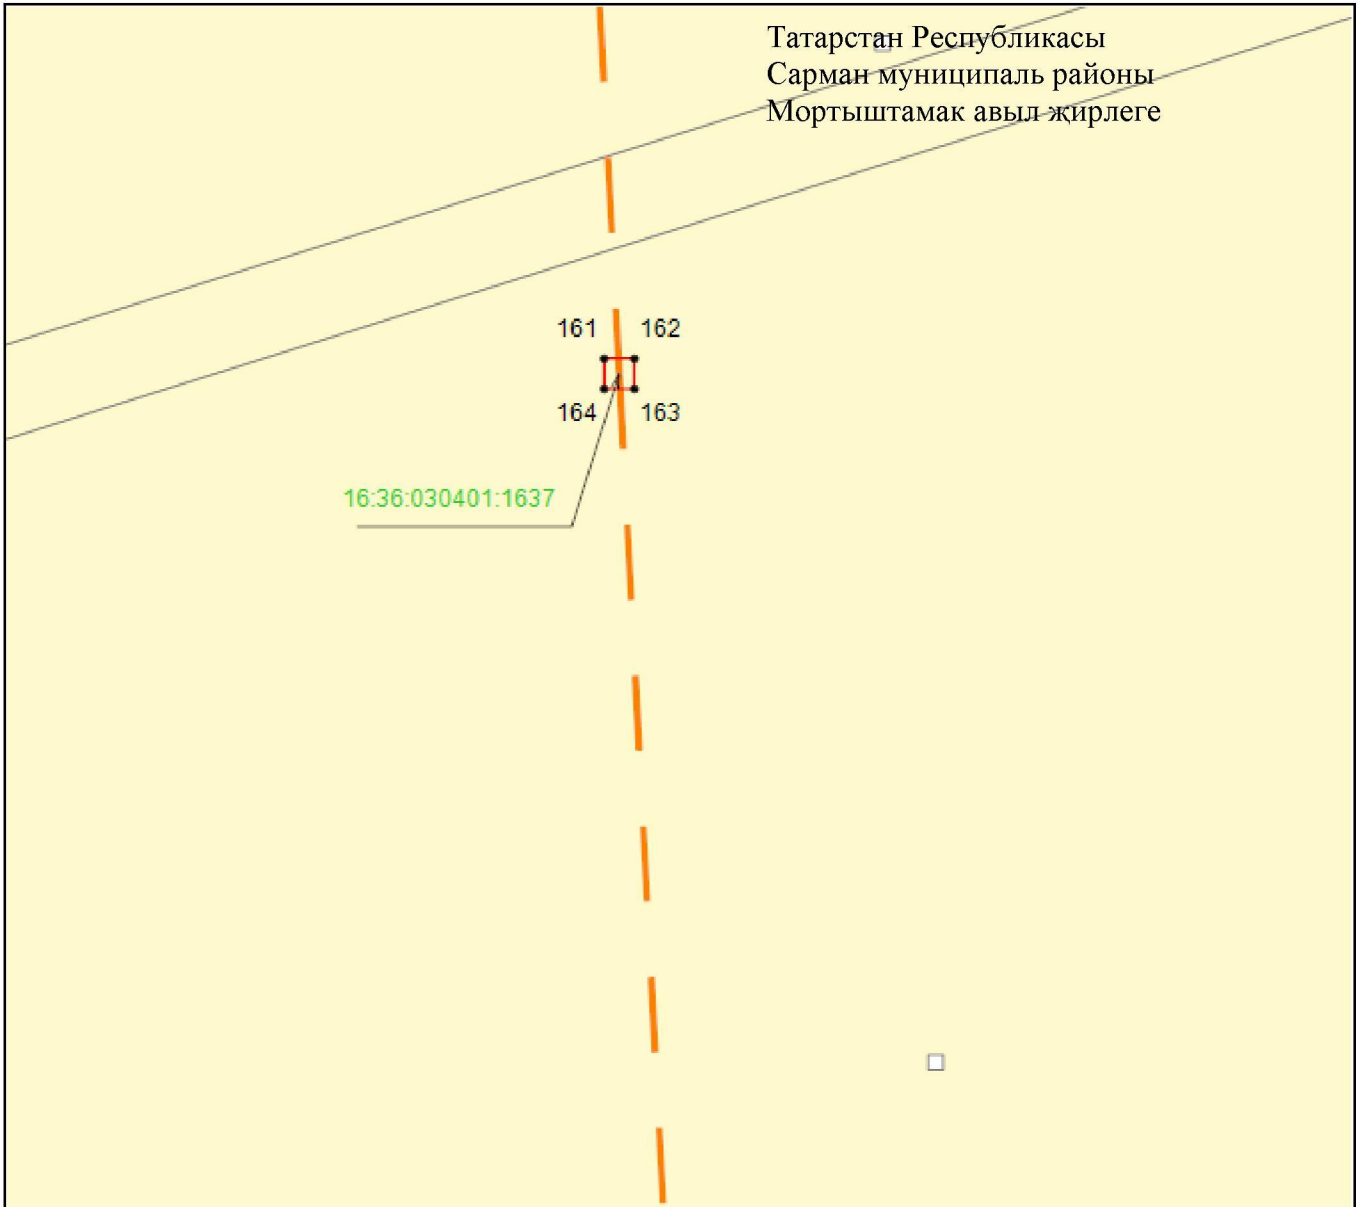

Масштабы 1 : 500


Файдаланыла торган шартлы билгеләр һәм тамгалар:

- 1 – объект чикләренә характерлы ноктасы билгесе
- — объект чиге
- — инженерлык корылмасының проекттагы урнашу урыны (35 кВ һава линиясе күчәре)
- — жир кишәрлегенә чиге
- 16:36:030401:1637 – жир кишәрлегенә кадастр номеры.

4 бүлек

«35 кВ һава линиясе Әлмәт районы 212-167 Сарман 92гә тоташтыру» төбәк әһәмиятендәге электр челтәре хужалыгы объектның эксплуатацияләү максатларында гавами сервитут чикләре урнашу схемасы

42 нче бит

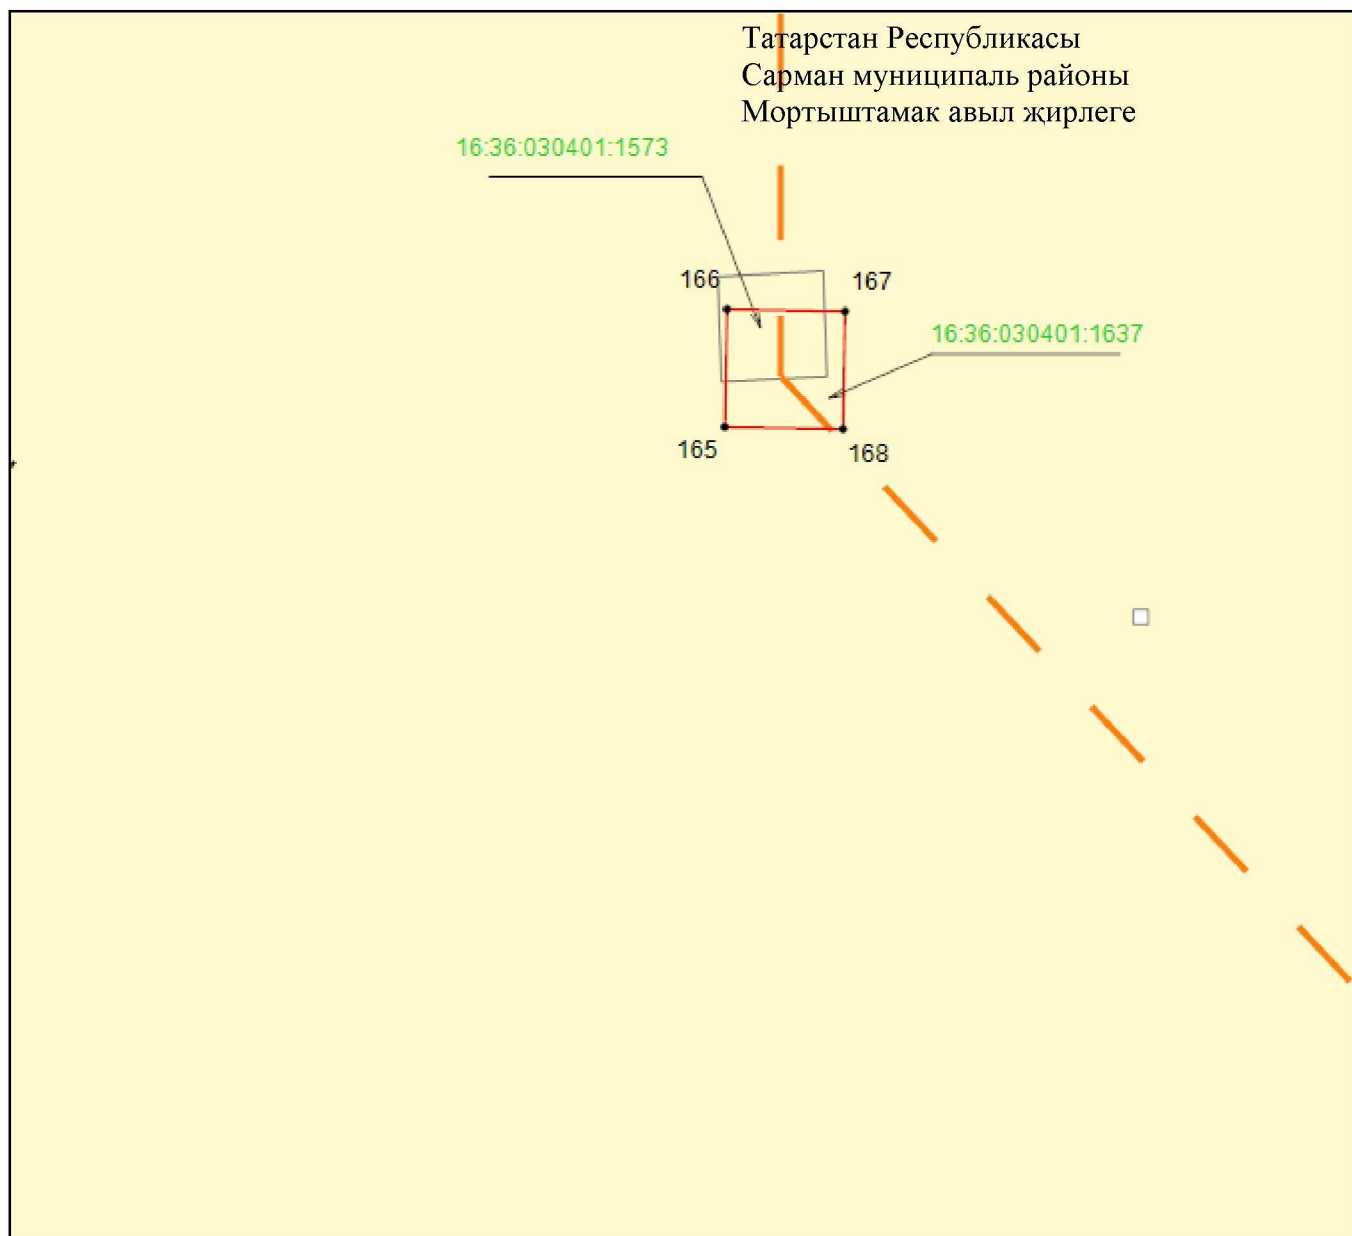

Масштабы 1 : 500

Файдаланыла торган шартлы билгеләр һәм тамгалар:

- 1 – объект чикләренең характерлы ноктасы билгесе
- — объект чиге
- — инженерлык корылмасының проекттагы урнашу урыны (35 кВ һава линиясе күчәре)
- — җир кишәрлеге чиге
- 16:36:030401:1573 — җир кишәрлегенең кадастр номеры.