КАБИНЕТ МИНИСТРОВ
РЕСПУБЛИКИ ТАТАРСТАН

ТАТАРСТАН РЕСПУБЛИКАСЫ
МИНИСТРЛАР КАБИНЕТЫ

ПОСТАНОВЛЕНИЕ **КАРАР**

2025 ел, 28 май г.Казань № 369

«Завод ярдәмче станциясе – Үзәк ярдәмче станциясе ВКЛ-110 кВ кабель участоклы һава линиясе» төбәк әһәмиятендәге электр челтәре хуҗалыгы объектын реконструкцияләү һәм эксплуатацияләү максатларында гавами сервитут билгеләү турында

Россия Федерациясе Җир кодексының V[7] бүлегенә, Яр Чаллы шәһәре муниципаль берәмлеге башкарма комитетының «Яр Чаллы шәһәре муниципаль берәмлеге территориясен планлаштыру проектын һәм территориясен межалау проектын раслау турында (110 кВ Үзәк ярдәмче станциясендә 110 кВ кабель линиясе объекты буенча)» 2021 елның 8 ноябрендәге 7279 номерлы карарына таянып, «Сетевая компания» акционерлык җәмгыятенең (ИНН 1655049111, ОГРН 1021602830930) үтенечнамәсе нигезендә, «Завод ярдәмче станциясе – Үзәк ярдәмче станциясе ВКЛ-110 кВ кабель участоклы һава линиясе» төбәк әһәмиятендәге электр челтәре хуҗалыгы объектын реконструкцияләү һәм эксплуатацияләү максатларында Татарстан Республикасы Министрлар Кабинеты КАРАР БИРӘ:

1. «Завод ярдәмче станциясе – Үзәк ярдәмче станциясе ВКЛ-110 кВ кабель участоклы һава линиясе» төбәк әһәмиятендәге электр челтәре хуҗалыгы объектын реконструкцияләү һәм эксплуатацияләү максатларында кушымтада күрсәтелгән җир кишәрлекләренә (алга таба – җир кишшәрлекләре) карата 30 елга гавами сервитут билгеләргә.

2. Бу карарга теркәлгән «Завод ярдәмче станциясе – Үзәк ярдәмче станциясе ВКЛ-110 кВ кабель участоклы һава линиясе» төбәк әһәмиятендәге электр челтәре хуҗалыгы объектын реконструкцияләү һәм эксплуатацияләү максатларында гавами сервитут чикләре урнашу урынының график тасвирламасын расларга.

3. Түбәндәгеләр дип билгеләргә:

гавами сервитутның иясе – «Сетевая компания» акционерлык җәмгыяте;

гавами сервитут өчен түләүне исәпләү һәм кертү тәртибе Россия Федерациясе Җир кодексының 39^{46} статьясы нигезендә гамәлгә ашырыла;

җир кишәрлекләреннән рөхсәт ителгән файдалану нигезендә алардан файдалану мөмкин булмаячак яки шактый авыр булачак срогы – 12 ай.

4. Татарстан Республикасы Җир һәм мөлкәт мөнәсәбәтләре министрлыгына бу карар кабул ителгән көннән биш эш көне эчендә законнар белән билгеләнгән тәртиптә түбәндәгеләрне тәэмин итәргә:

бу карарны Татарстан Республикасы Җир һәм мөлкәт мөнәсәбәтләре министрлыгының «Интернет» мәгълүмат-телекоммуникация челтәрендәге рәсми сайтында урнаштыруны;

бу карарның күчермәләрен «Роскадастр» гавами-хокукый компаниясенең Татарстан Республикасы буенча филиалына, «Сетевая компания» акционерлык җәмгыятенә җибәрүне.

5. «Сетевая компания» акционерлык җәмгыятенә түбәндәгеләрне тәкъдим итәргә:

җир кишәрлекләренең хокук ияләре белән гавами сервитутны гамәлгә ашыру турында килешү төзүне;

җир кишәрлекләрен аларның рөхсәт ителгән файдалану төре нигезендә файдалану өчен яраклы хәлгә китерүне;

гавами сервитут нигезендә урнаштырылган инженерлык корылмасын Россия Федерациясе Җир кодексының 39^{50} статьясындагы 8, 9 пунктларында билгеләнгән срокларда сүтү.

6. Бу карарның үтәлешен тикшерүдә тотуны Татарстан Республикасы Җир һәм мөлкәт мөнәсәбәтләре министрлыгына йөкләргә.

Татарстан Республикасы
Премьер-министры А.В.Песошин

Татарстан Республикасы
Министрлар Кабинетының
2025 ел, 28 май, 369 нчы
карарына кушымта

«Завод ярдәмче станциясе – Үзәк ярдәмче станциясе ВКЛ-110 кВ кабель участоклы һава линиясе»
төбәк әһәмиятендәге электр челтәре хуҗалыгы объектын реконструкцияләү һәм эксплуатацияләү максатларында
гавами сервитут билгеләнә торган җир кишәрлекләре исемлеге

Т/с	Җир кишәрлегенең кадастр номеры / кадастр кварталының номеры	Бердәм җирдән файдалануның кадастр номеры	Җир кишәрлегенең хокук иясе	Хокук төре	Күчемсез мөлкәт бердәм дәүләт реестрыннан белешмәләр нигезендә җир кишәрлегенең / кадастр кварталының урнашу урыны	Гавами сервитут билгеләнә торган мәйдан, кв.метр	Искәрмә
1	2	3	4	5	6	7	8
1.	16:52:070102:6	-	«Сетевая компания» акционерлык җәмгыяте	Милек	Татарстан Республикасы, Яр Чаллы шәһәре, Мәскәү проспекты	79	-
2.	16:52:070102:3434	-	-	-	Татарстан Республикасы, «Яр Чаллы шәһәре» муниципаль берәмлеге, Яр Чаллы шәһәре	432	-

1	2	3	4	5	6	7	8
3.	16:52:070102:60	16:52:000000:13	«Сетевая компания» акционерлык җәмгыяте	Милек	Татарстан Республикасы, Яр Чаллы шәһәре	29	-
4.	16:52:040303:9	16:52:000000:13	«Сетевая компания» акционерлык җәмгыяте	Милек	Татарстан Республикасы, Яр Чаллы шәһәре	28	-
5.	16:52:040303:10	16:52:000000:13	«Сетевая компания» акционерлык җәмгыяте	Милек	Татарстан Республикасы, Яр Чаллы шәһәре	44	-
6.	16:52:040304:23	16:52:000000:13	«Сетевая компания» акционерлык җәмгыяте	Милек	Татарстан Республикасы, Яр Чаллы шәһәре	29	-
7.	16:52:040304:25	16:52:000000:13	«Сетевая компания» акционерлык җәмгыяте	Милек	Татарстан Республикасы, Яр Чаллы шәһәре	30	-
8.	16:52:040303:388	-	-	-	Татарстан Республикасы, «Яр Чаллы шәһәре» муниципаль берәмлеге, Яр Чаллы шәһәре	1 739	-

1	2	3	4	5	6	7	8
9.	16:52:040304:1511	-	-	-	Татарстан Республикасы, «Яр Чаллы шәһәре» муниципаль берәмлеге, Яр Чаллы шәһәре	2 051	-
10.	16:52:000000:4987	-	-	-	Татарстан Республикасы, «Яр Чаллы шәһәре» муниципаль берәмлеге, Яр Чаллы шәһәре	232	-
11.	16:52:090102:312	-	-	-	Татарстан Республикасы, Яр Чаллы шәһәре, Торба юлы белән кисешкән районда Машина төзелеше урамы буенча	32	-
12.	16:52:090102:23	16:52:000000:8	«Сетевая компания» акционерлык җәмгыяте	Милек	Татарстан Республикасы, Яр Чаллы шәһәре	24	-
13.	16:52:070102	-	-	Дәүләт милке (чикләнмәгән)	-	1 021	Гавами сервитут чикләренең график тасвирламасы буенча

1	2	3	4	5	6	7	8
							идентифика-цияләнә
14.	16:52:040303	-	-	Дәүләт милке (чикләнмәгән)	-	93	Гавами сервитут чикләренең график тасвирламасы буенча идентифика-цияләнә
15.	16:52:040302	-	-	Дәүләт милке (чикләнмәгән)	-	83	Гавами сервитут чикләренең график тасвирламасы буенча идентифика-цияләнә
16.	16:52:040304	-	-	Дәүләт милке (чикләнмәгән)	-	117	Гавами сервитут чикләренең график тасвирламасы буенча идентифика-цияләнә

1	2	3	4	5	6	7	8
17.	16:52:090102	-	-	Дәүләт милке (чикләнмәгән)	-	3	Гавами сервитут чикләренең график тасвирламасы буенча идентифика-цияләнә
Барлыгы						6 066	-

Татарстан Республикасы
Министрлар Кабинетының
2025 ел, 28 май, 369 нчы
карары белән расланды

«Завод ярдәмче станциясе – Үзәк ярдәмче станциясе ВКЛ-110 кВ кабель участоклы һава линиясе» төбәк әһәмиятендәге электр челтәре хуҗалыгы объектын реконструкцияләү һәм эксплуатацияләү максатларында гавами сервитут чикләре урнашу урынының график тасвирламасы

1 бүлек

Объект турында мәгълүматлар		
Т/с	Объектның тасвирнамәләре	Тасвирнамәләрнең тасвирламасы
1.	Объектның урнашу урыны	Татарстан Республикасы, Яр Чаллы шәһәре муниципаль берәмлеге, Яр Чаллы шәһәре
2.	Объектның мәйданы +/- мәйданны билгеләү төгәлсезлеге зурлыгы (Р +/- Дельта Р)	6 066 кв.м +/- 27 кв.м
3.	Объектның башка тасвирнамәләре	Гавами сервитут урнаштырылган җир кишәрлекләренең кадастр номерлары: 16:52:070102:6, 16:52:070102:3434, 16:52:070102:60 (ЕЗ 16:52:000000:13), 16:52:040303:388, 16:52:040303:9, (ЕЗ 16:52:000000:13), 16:52:040303:10, (ЕЗ 16:52:000000:13), 16:52:040304:1511, 16:52:040304:23 (ЕЗ 16:52:000000:13), 16:52:040304:25 (ЕЗ 16:52:000000:13), 16:52:000000:4987, 16:52:090102:312, 16:52:090102:23. Гавами сервитут урнаштырыла торган кадастр кварталы номеры: 16:52:070102, 16:52:040303, 16:52:040302, 16:52:040304, 16:52:090102

2 бүлек

Объект чикләренең урнашу урыны турында мәгълүматлар					
1. Координатлар системасы: Халыкара координатлар системасы – 16					
2. Объект чикләренең характерлы нокталары турында мәгълүматлар					
Чикләрнең характерлы нокталары билгесе	Координатлар, м		Характерлы ноктаның координатларын билгеләү ысулы	Характерлы нокта урынының уртача квадрат төгәлсезлеге (Mt), м	Җирлектә нокта билгесенең тасвирламасы (булганда)
	X	Y			
1	2	3	4	5	6
1	470258.11	2324832.81	Аналитик	0.1	-
2	470258.09	2324832.53	Аналитик	0.1	-
3	470258.00	2324832.26	Аналитик	0.1	-
4	470257.83	2324832.03	Аналитик	0.1	-
5	470257.61	2324831.85	Аналитик	0.1	-
6	470257.34	2324831.75	Аналитик	0.1	-
7	470257.06	2324831.72	Аналитик	0.1	-
8	470256.78	2324831.78	Аналитик	0.1	-
9	470256.53	2324831.91	Аналитик	0.1	-
10	470242.94	2324841.70	Аналитик	0.1	-
11	470242.81	2324841.81	Аналитик	0.1	-
12	470184.32	2324900.76	Аналитик	0.1	-
13	470121.62	2324960.65	Аналитик	0.1	-
14	470109.37	2324969.83	Аналитик	0.1	-
15	470109.23	2324969.93	Аналитик	0.1	-
16	470085.92	2324993.12	Аналитик	0.1	-
17	470075.83	2325004.68	Аналитик	0.1	-
18	470064.39	2325015.51	Аналитик	0.1	-
19	470061.12	2325015.13	Аналитик	0.1	-
20	470010.43	2324960.47	Аналитик	0.1	-
21	469952.86	2324902.76	Аналитик	0.1	-
22	469897.80	2324845.45	Аналитик	0.1	-
23	469872.02	2324818.83	Аналитик	0.1	-
24	469851.96	2324799.15	Аналитик	0.1	-
25	469845.31	2324794.34	Аналитик	0.1	-
26	469823.76	2324773.06	Аналитик	0.1	-
27	469754.58	2324698.89	Аналитик	0.1	-
28	469739.01	2324682.69	Аналитик	0.1	-
29	469626.85	2324570.62	Аналитик	0.1	-
30	469622.61	2324564.52	Аналитик	0.1	-
31	469622.50	2324564.38	Аналитик	0.1	-
32	469570.32	2324511.97	Аналитик	0.1	-
33	469568.48	2324510.33	Аналитик	0.1	-
34	469567.60	2324508.23	Аналитик	0.1	-
35	469567.51	2324508.03	Аналитик	0.1	-
36	469567.34	2324507.81	Аналитик	0.1	-
37	469567.11	2324507.65	Аналитик	0.1	-
38	469566.11	2324507.14	Аналитик	0.1	-
39	469560.14	2324499.13	Аналитик	0.1	-
40	469560.00	2324498.98	Аналитик	0.1	-
41	469557.04	2324496.38	Аналитик	0.1	-

1	2	3	4	5	6
42	469555.92	2324493.25	Аналитик	0.1	-
43	469555.86	2324493.12	Аналитик	0.1	-
44	469555.79	2324493.00	Аналитик	0.1	-
45	469555.69	2324492.89	Аналитик	0.1	-
46	469510.01	2324446.68	Аналитик	0.1	-
47	469492.58	2324431.92	Аналитик	0.1	-
48	469457.77	2324395.84	Аналитик	0.1	-
49	469454.23	2324391.16	Аналитик	0.1	-
50	469413.15	2324348.67	Аналитик	0.1	-
51	469403.39	2324340.56	Аналитик	0.1	-
52	469254.26	2324187.00	Аналитик	0.1	-
53	469250.45	2324181.43	Аналитик	0.1	-
54	469250.34	2324181.29	Аналитик	0.1	-
55	469134.61	2324062.76	Аналитик	0.1	-
56	469128.67	2324057.17	Аналитик	0.1	-
57	469127.67	2324054.92	Аналитик	0.1	-
58	469127.58	2324054.78	Аналитик	0.1	-
59	469100.46	2324025.67	Аналитик	0.1	-
60	469100.33	2324025.55	Аналитик	0.1	-
61	469087.67	2324015.96	Аналитик	0.1	-
62	469030.88	2323957.84	Аналитик	0.1	-
63	469030.65	2323957.67	Аналитик	0.1	-
64	469030.38	2323957.57	Аналитик	0.1	-
65	469030.10	2323957.54	Аналитик	0.1	-
66	469029.82	2323957.60	Аналитик	0.1	-
67	469029.57	2323957.73	Аналитик	0.1	-
68	469024.50	2323961.41	Аналитик	0.1	-
69	468983.78	2324000.67	Аналитик	0.1	-
70	468979.67	2324002.89	Аналитик	0.1	-
71	468979.51	2324002.99	Аналитик	0.1	-
72	468813.98	2324164.17	Аналитик	0.1	-
73	468813.88	2324164.29	Аналитик	0.1	-
74	468809.99	2324170.41	Аналитик	0.1	-
75	468790.94	2324190.05	Аналитик	0.1	-
76	468706.14	2324271.80	Аналитик	0.1	-
77	468695.27	2324277.29	Аналитик	0.1	-
78	468682.81	2324278.69	Аналитик	0.1	-
79	468672.98	2324277.31	Аналитик	0.1	-
80	468663.53	2324273.44	Аналитик	0.1	-
81	468655.08	2324268.37	Аналитик	0.1	-
82	468593.75	2324206.02	Аналитик	0.1	-
83	468505.89	2324112.57	Аналитик	0.1	-
84	468490.29	2324098.47	Аналитик	0.1	-
85	468466.09	2324073.74	Аналитик	0.1	-
86	468451.63	2324056.89	Аналитик	0.1	-
87	468340.50	2323943.15	Аналитик	0.1	-
88	468340.25	2323942.97	Аналитик	0.1	-
89	468339.96	2323942.87	Аналитик	0.1	-
90	468334.72	2323941.89	Аналитик	0.1	-
91	468334.58	2323941.87	Аналитик	0.1	-
92	468334.43	2323941.88	Аналитик	0.1	-

1	2	3	4	5	6
93	468334.29	2323941.90	Аналитик	0.1	-
94	468331.40	2323942.87	Аналитик	0.1	-
95	468331.27	2323942.93	Аналитик	0.1	-
96	468331.14	2323943.00	Аналитик	0.1	-
97	468331.03	2323943.10	Аналитик	0.1	-
98	468253.62	2324016.81	Аналитик	0.1	-
99	468210.26	2324061.19	Аналитик	0.1	-
100	468185.62	2324084.51	Аналитик	0.1	-
101	468177.20	2324090.24	Аналитик	0.1	-
102	468177.07	2324090.35	Аналитик	0.1	-
103	468155.61	2324110.86	Аналитик	0.1	-
104	468155.45	2324111.03	Аналитик	0.1	-
105	468155.34	2324111.25	Аналитик	0.1	-
106	468155.30	2324111.53	Аналитик	0.1	-
107	468154.79	2324122.79	Аналитик	0.1	-
108	468128.11	2324157.71	Аналитик	0.1	-
109	468127.13	2324158.75	Аналитик	0.1	-
110	468125.23	2324159.05	Аналитик	0.1	-
111	468124.95	2324159.14	Аналитик	0.1	-
112	468124.71	2324159.30	Аналитик	0.1	-
113	468124.53	2324159.53	Аналитик	0.1	-
114	468124.42	2324159.80	Аналитик	0.1	-
115	468123.77	2324162.41	Аналитик	0.1	-
116	468120.15	2324162.66	Аналитик	0.1	-
117	468116.38	2324160.64	Аналитик	0.1	-
118	468116.12	2324160.54	Аналитик	0.1	-
119	468115.83	2324160.52	Аналитик	0.1	-
120	468115.55	2324160.59	Аналитик	0.1	-
121	468115.31	2324160.72	Аналитик	0.1	-
122	468115.11	2324160.93	Аналитик	0.1	-
123	468114.97	2324161.18	Аналитик	0.1	-
124	468114.91	2324161.46	Аналитик	0.1	-
125	468114.93	2324161.74	Аналитик	0.1	-
126	468115.04	2324162.01	Аналитик	0.1	-
127	468115.21	2324162.23	Аналитик	0.1	-
128	468115.44	2324162.40	Аналитик	0.1	-
129	468119.46	2324164.56	Аналитик	0.1	-
130	468119.58	2324164.62	Аналитик	0.1	-
131	468119.72	2324164.66	Аналитик	0.1	-
132	468119.86	2324164.68	Аналитик	0.1	-
133	468120.00	2324164.68	Аналитик	0.1	-
134	468124.63	2324164.36	Аналитик	0.1	-
135	468124.85	2324164.32	Аналитик	0.1	-
136	468125.11	2324164.19	Аналитик	0.1	-
137	468125.33	2324164.00	Аналитик	0.1	-
138	468125.45	2324163.80	Аналитик	0.1	-
139	468125.53	2324163.60	Аналитик	0.1	-
140	468126.20	2324160.92	Аналитик	0.1	-
141	468127.85	2324160.65	Аналитик	0.1	-
142	468128.12	2324160.55	Аналитик	0.1	-
143	468128.35	2324160.37	Аналитик	0.1	-

1	2	3	4	5	6
144	468129.60	2324159.05	Аналитик	0.1	-
145	468156.56	2324123.76	Аналитик	0.1	-
146	468156.71	2324123.49	Аналитик	0.1	-
147	468156.77	2324123.20	Аналитик	0.1	-
148	468157.28	2324112.03	Аналитик	0.1	-
149	468178.39	2324091.85	Аналитик	0.1	-
150	468186.81	2324086.12	Аналитик	0.1	-
151	468186.94	2324086.02	Аналитик	0.1	-
152	468211.65	2324062.63	Аналитик	0.1	-
153	468255.04	2324018.22	Аналитик	0.1	-
154	468332.25	2323944.70	Аналитик	0.1	-
155	468334.61	2323943.90	Аналитик	0.1	-
156	468339.29	2323944.77	Аналитик	0.1	-
157	468450.17	2324058.27	Аналитик	0.1	-
158	468464.64	2324075.12	Аналитик	0.1	-
159	468488.89	2324099.89	Аналитик	0.1	-
160	468504.52	2324114.02	Аналитик	0.1	-
161	468592.32	2324207.41	Аналитик	0.1	-
162	468653.75	2324269.86	Аналитик	0.1	-
163	468653.94	2324270.02	Аналитик	0.1	-
164	468662.56	2324275.20	Аналитик	0.1	-
165	468662.70	2324275.27	Аналитик	0.1	-
166	468672.34	2324279.21	Аналитик	0.1	-
167	468672.50	2324279.26	Аналитик	0.1	-
168	468682.74	2324280.70	Аналитик	0.1	-
169	468682.91	2324280.69	Аналитик	0.1	-
170	468695.74	2324279.24	Аналитик	0.1	-
171	468695.88	2324279.21	Аналитик	0.1	-
172	468696.01	2324279.15	Аналитик	0.1	-
173	468707.18	2324273.51	Аналитик	0.1	-
174	468707.31	2324273.44	Аналитик	0.1	-
175	468707.42	2324273.34	Аналитик	0.1	-
176	468792.34	2324191.48	Аналитик	0.1	-
177	468811.50	2324171.73	Аналитик	0.1	-
178	468811.62	2324171.57	Аналитик	0.1	-
179	468815.46	2324165.52	Аналитик	0.1	-
180	468980.74	2324004.58	Аналитик	0.1	-
181	468984.85	2324002.37	Аналитик	0.1	-
182	468985.01	2324002.27	Аналитик	0.1	-
183	469025.73	2323962.99	Аналитик	0.1	-
184	469030.05	2323959.86	Аналитик	0.1	-
185	469086.29	2324017.41	Аналитик	0.1	-
186	469086.41	2324017.51	Аналитик	0.1	-
187	469099.06	2324027.09	Аналитик	0.1	-
188	469125.94	2324055.96	Аналитик	0.1	-
189	469126.96	2324058.24	Аналитик	0.1	-
190	469127.05	2324058.37	Аналитик	0.1	-
191	469127.15	2324058.49	Аналитик	0.1	-
192	469133.22	2324064.20	Аналитик	0.1	-
193	469248.84	2324182.63	Аналитик	0.1	-
194	469252.65	2324188.20	Аналитик	0.1	-

1	2	3	4	5	6
195	469252.76	2324188.34	Аналитик	0.1	-
196	469401.99	2324341.99	Аналитик	0.1	-
197	469411.75	2324350.10	Аналитик	0.1	-
198	469452.75	2324392.51	Аналитик	0.1	-
199	469456.21	2324397.09	Аналитик	0.1	-
200	469491.18	2324433.34	Аналитик	0.1	-
201	469508.68	2324448.17	Аналитик	0.1	-
202	469554.11	2324494.14	Аналитик	0.1	-
203	469555.25	2324497.30	Аналитик	0.1	-
204	469555.34	2324497.49	Аналитик	0.1	-
205	469555.53	2324497.71	Аналитик	0.1	-
206	469558.60	2324500.41	Аналитик	0.1	-
207	469564.65	2324508.52	Аналитик	0.1	-
208	469564.75	2324508.63	Аналитик	0.1	-
209	469564.86	2324508.73	Аналитик	0.1	-
210	469564.99	2324508.81	Аналитик	0.1	-
211	469565.87	2324509.26	Аналитик	0.1	-
212	469566.72	2324511.31	Аналитик	0.1	-
213	469566.78	2324511.45	Аналитик	0.1	-
214	469566.87	2324511.57	Аналитик	0.1	-
215	469566.98	2324511.68	Аналитик	0.1	-
216	469568.92	2324513.41	Аналитик	0.1	-
217	469621.02	2324565.73	Аналитик	0.1	-
218	469625.26	2324571.83	Аналитик	0.1	-
219	469625.37	2324571.97	Аналитик	0.1	-
220	469737.59	2324684.10	Аналитик	0.1	-
221	469753.13	2324700.27	Аналитик	0.1	-
222	469822.34	2324774.47	Аналитик	0.1	-
223	469843.96	2324795.82	Аналитик	0.1	-
224	469844.07	2324795.92	Аналитик	0.1	-
225	469850.72	2324800.73	Аналитик	0.1	-
226	469870.61	2324820.24	Аналитик	0.1	-
227	469896.36	2324846.84	Аналитик	0.1	-
228	469951.43	2324904.15	Аналитик	0.1	-
229	470009.00	2324961.87	Аналитик	0.1	-
230	470059.91	2325016.76	Аналитик	0.1	-
231	470060.13	2325016.94	Аналитик	0.1	-
232	470060.32	2325017.02	Аналитик	0.1	-
233	470060.52	2325017.07	Аналитик	0.1	-
234	470064.62	2325017.55	Аналитик	0.1	-
235	470064.91	2325017.54	Аналитик	0.1	-
236	470065.19	2325017.45	Аналитик	0.1	-
237	470065.43	2325017.29	Аналитик	0.1	-
238	470077.24	2325006.10	Аналитик	0.1	-
239	470087.36	2324994.51	Аналитик	0.1	-
240	470110.60	2324971.40	Аналитик	0.1	-
241	470122.87	2324962.21	Аналитик	0.1	-
242	470185.71	2324902.19	Аналитик	0.1	-
243	470244.17	2324843.27	Аналитик	0.1	-
244	470257.69	2324833.53	Аналитик	0.1	-
245	470257.90	2324833.33	Аналитик	0.1	-

1	2	3	4	5	6
246	470258.04	2324833.09	Аналитик	0.1	-
1	470258.11	2324832.81	Аналитик	0.1	-
3. Объект чиге өлешенең (өлешләренең) характерлы нокталары турында мәгълүматлар					
Чикләрнең характерлы нокталары билгесе	Координатлар, м		Характерлы ноктаның координатларын билгеләү ысулы	Характерлы нокта урынының уртача квадрат төгәлсезлеге (Mt), м	Җирлектә нокта билгесенең тасвирламасы (булганда)
	X	Y			
1	2	3	4	5	6
-	-	-	-	-	-

3 бүлек

Объектның үзгәртелгән (тәгаенләнгән) чикләренең урнашу урыны турында мәгълүматлар							
1. Координатлар системасы: Халыкара координатлар системасы – 16							
2. Объект чикләренең характерлы нокталары турында мәгълүматлар							
Чикләрнең характерлы нокталары билгесе	Гамәлдәге координатлар, м		Үзгәртелгән (тәгаенләнгән) координатлар, м		Характерлы ноктаның координат-ларын билгеләү ысулы	Характерлы нокта урынының уртача квадрат төгәлсезлеге (Mt), м	Җирлектә нокта билгесенең тасвир-ламасы (булганда)
	X	Y	X	Y			
1	2	3	4	5	6	7	8
-	-	-	-	-	-	-	-
3. Объект чиге өлешенең (өлешләренең) характерлы нокталары турында мәгълүматлар							
Чикләрнең характерлы нокталары билгесе	Гамәлдәге координатлар, м		Үзгәртелгән (тәгаенләнгән) координатлар, м		Характерлы ноктаның координат-ларын билгеләү ысулы	Характерлы нокта урынының уртача квадрат төгәлсезлеге (Mt), м	Җирлектә нокта билгесенең тасвир-ламасы (булганда)
	X	Y	X	Y			
1	2	3	4	5	6	7	8
-	-	-	-	-	-	-	-

4 бүлек

«Завод ярдәмче станциясе – Үзәк ярдәмче станциясе
ВКЛ-110 кВ кабель участоклы һава линиясе» төбәк әһәмиятендәге
электр челтәре хуҗалыгы объектын реконструкцияләү һәм эксплуатацияләү
максатларында гавами сервитут чикләре урнашу схемасы

Объект чикләренең күзәтү схемасы

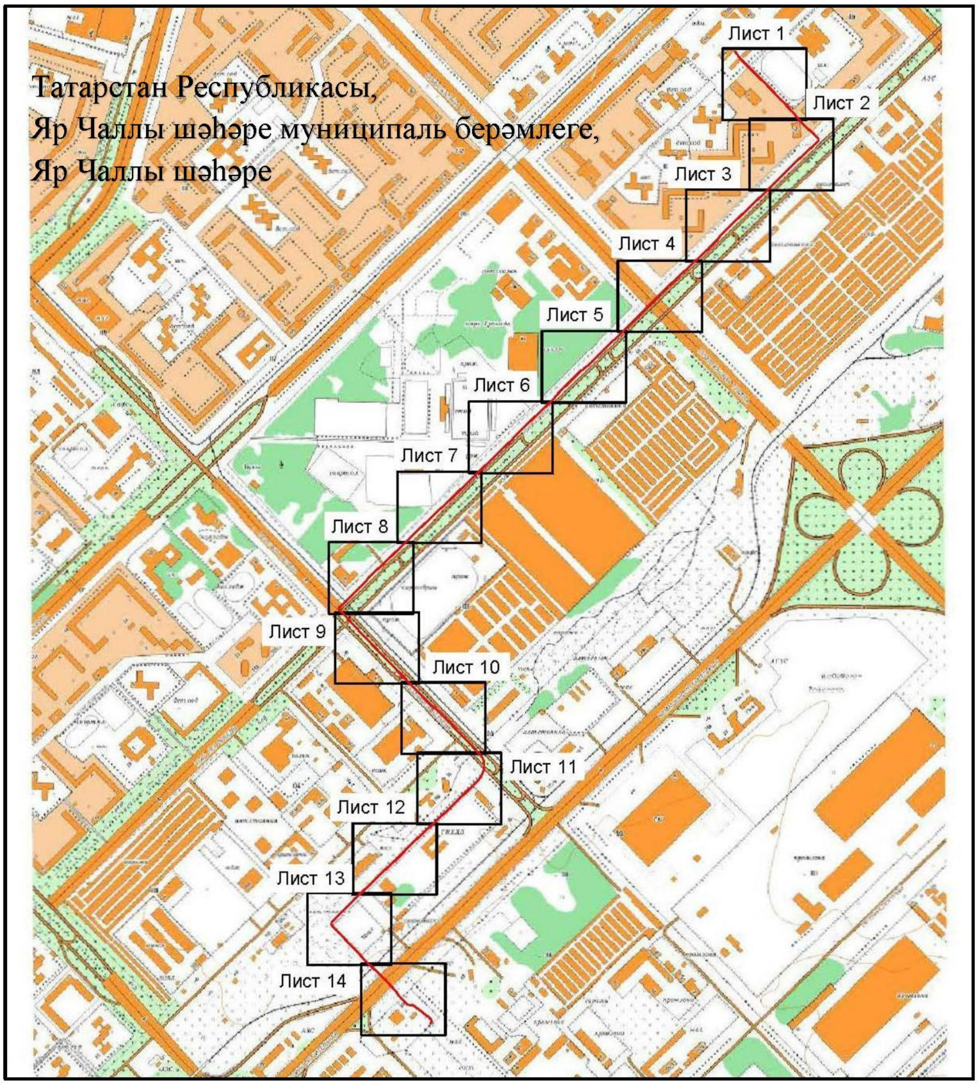

Масштабы 1 : 20 000

Файдаланыла торган шартлы билгеләр һәм тамгалар:

– объект чиге

– инженерлык корылмасы күчәре.

«Завод ярдәмче станциясе – Үзәк ярдәмче станциясе
ВКЛ-110 кВ кабель участоклы һава линиясе» төбәк әһәмиятендәге
электр челтәре хуҗалыгы объектын реконструкцияләү һәм эксплуатацияләү
максатларында гавами сервитут чикләре урнашу схемасы

1 нче бит

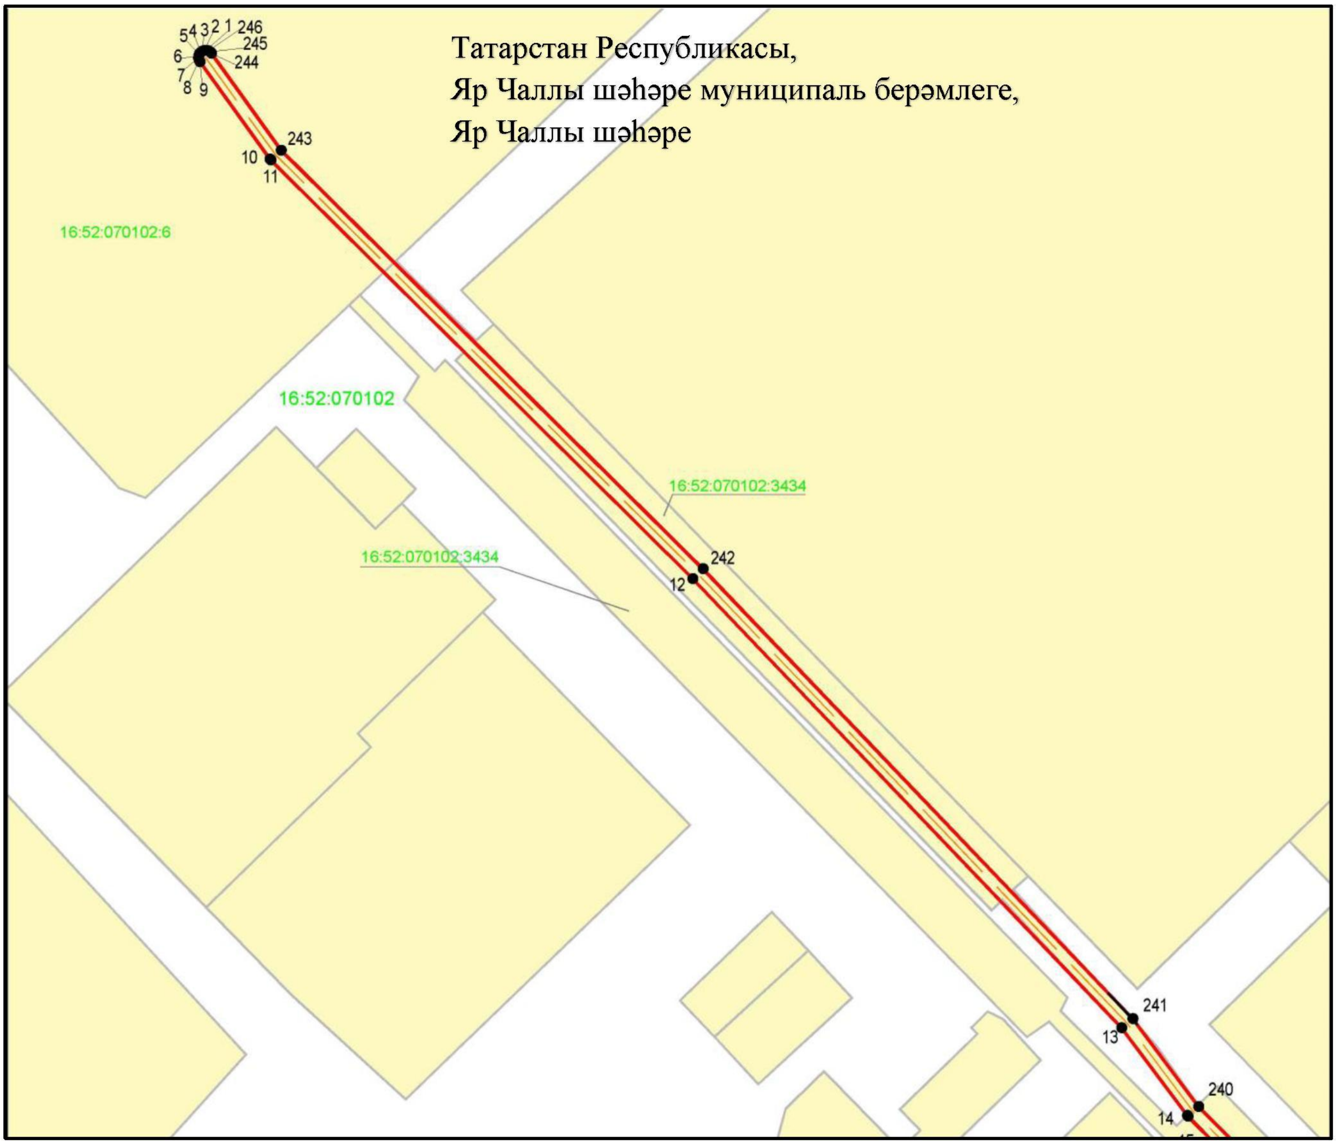

Масштабы 1 : 1 000

Файдаланыла торган шартлы билгеләр һәм тамгалар:

• 1 – объект чикләренең характерлы ноктасы
– объект чиге
– инженерлык корылмасы күчәре
– җир кишәрлеге
16:52:070102:3434 – җир кишәрлегенең кадастр номеры
16:52:070102 – кварталның кадастр номеры.

«Завод ярдәмче станциясе – Үзәк ярдәмче станциясе ВКЛ-110 кВ кабель участоклы һава линиясе» төбәк әһәмиятендәге электр челтәре хуҗалыгы объектын реконструкцияләү һәм эксплуатацияләү максатларында гавами сервитут чикләре урнашу схемасы

2 нче бит

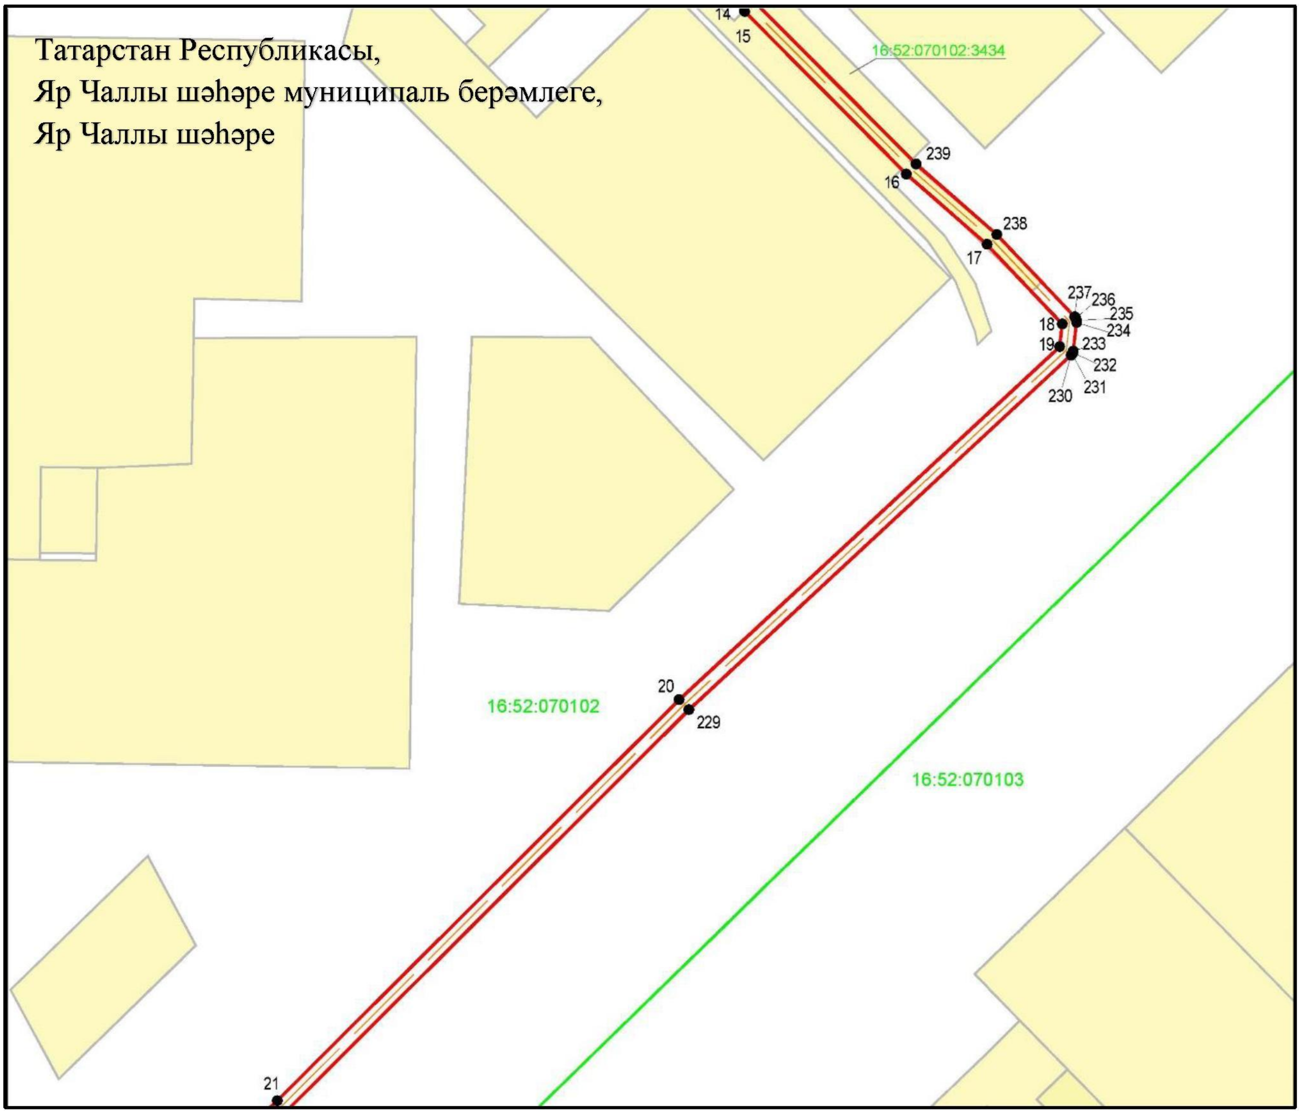

Масштабы 1 : 1 000

Файдаланыла торган шартлы билгеләр һәм тамгалар:

• 15	– объект чикләренең характерлы ноктасы
(кызыл сызык)	– объект чиге
(кызгылт сары өзек сызык)	– инженерлык корылмасы күчәре
(яшел сызык)	– кадастр кварталы чиге
(сары турыпочмаклык)	– җир кишәрлеге
16:52:070102:3434	– җир кишәрлегенең кадастр номеры
16:52:070102	– кварталның кадастр номеры.

«Завод ярдәмче станциясе – Үзәк ярдәмче станциясе
ВКЛ-110 кВ кабель участоклы һава линиясе» төбәк әһәмиятендәге
электр челтәре хуҗалыгы объектын реконструкцияләү һәм эксплуатацияләү
максатларында гавами сервитут чикләре урнашу схемасы

3 нче бит

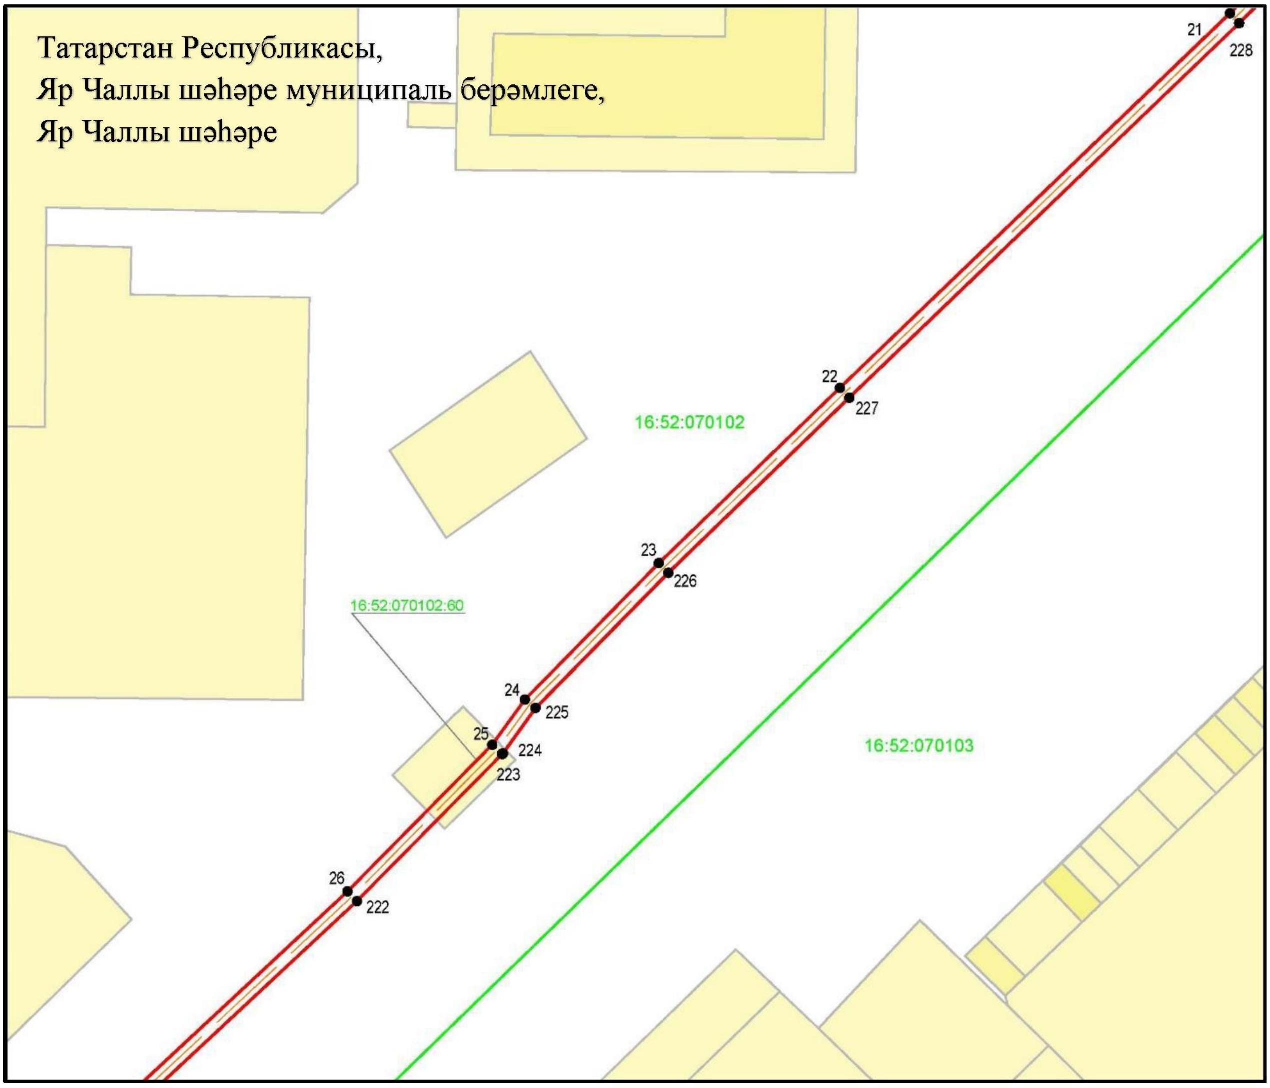

Масштабы 1 : 1 000

Файдаланыла торган шартлы билгеләр һәм тамгалар:

• 21	– объект чикләренең характерлы ноктасы
	– объект чиге
	– инженерлык корылмасы күчәре
	– кадастр кварталы чиге
	– җир кишәрлеге
16:52:070102:60	– җир кишәрлегенең кадастр номеры
16:52:070102	– кварталның кадастр номеры.

«Завод ярдәмче станциясе – Үзәк ярдәмче станциясе ВКЛ-110 кВ кабель участоклы һава линиясе» төбәк әһәмиятендәге электр челтәре хуҗалыгы объектын реконструкцияләү һәм эксплуатацияләү максатларында гавами сервитут чикләре урнашу схемасы

4 нче бит

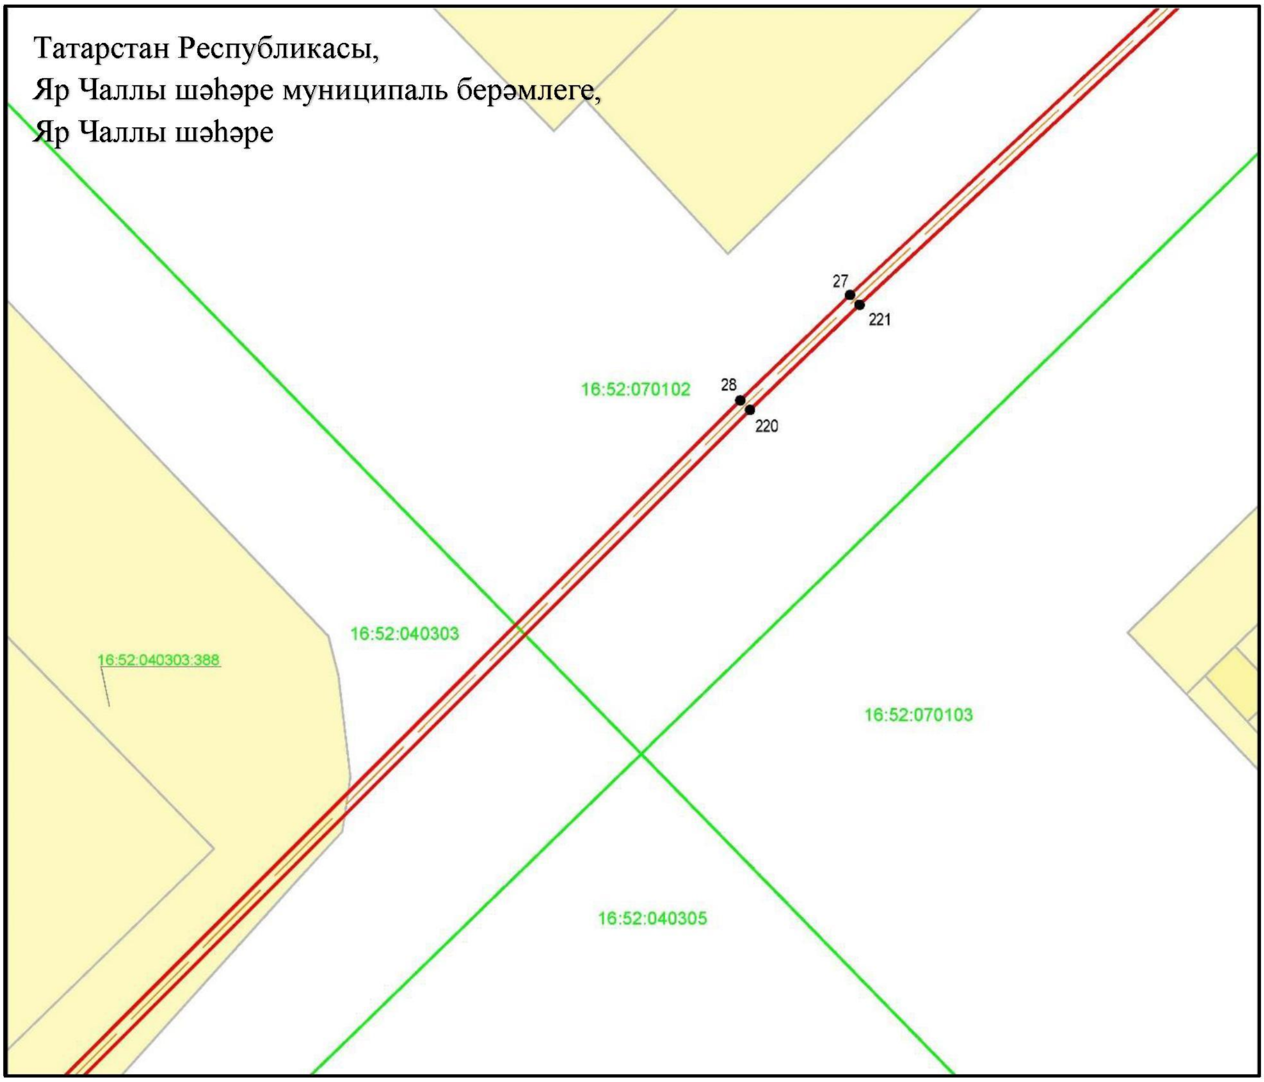

Масштабы 1 : 1 000

Файдаланыла торган шартлы билгеләр һәм тамгалар:

• 27	– объект чикләренең характерлы ноктасы
(кызыл сызык)	– объект чиге
(кызгылт сары өзек сызык)	– инженерлык корылмасы күчәре
(яшел сызык)	– кадастр кварталы чиге
(сары турыпочмак)	– җир кишәрлеге
16:52:040303:388	– җир кишәрлегенең кадастр номеры
16:52:040303	– кварталның кадастр номеры.

«Завод ярдәмче станциясе – Үзәк ярдәмче станциясе
ВКЛ-110 кВ кабель участоклы һава линиясе» төбәк әһәмиятендәге
электр челтәре хуҗалыгы объектын реконструкцияләү һәм эксплуатацияләү
максатларында гавами сервитут чикләре урнашу схемасы

5 нче бит

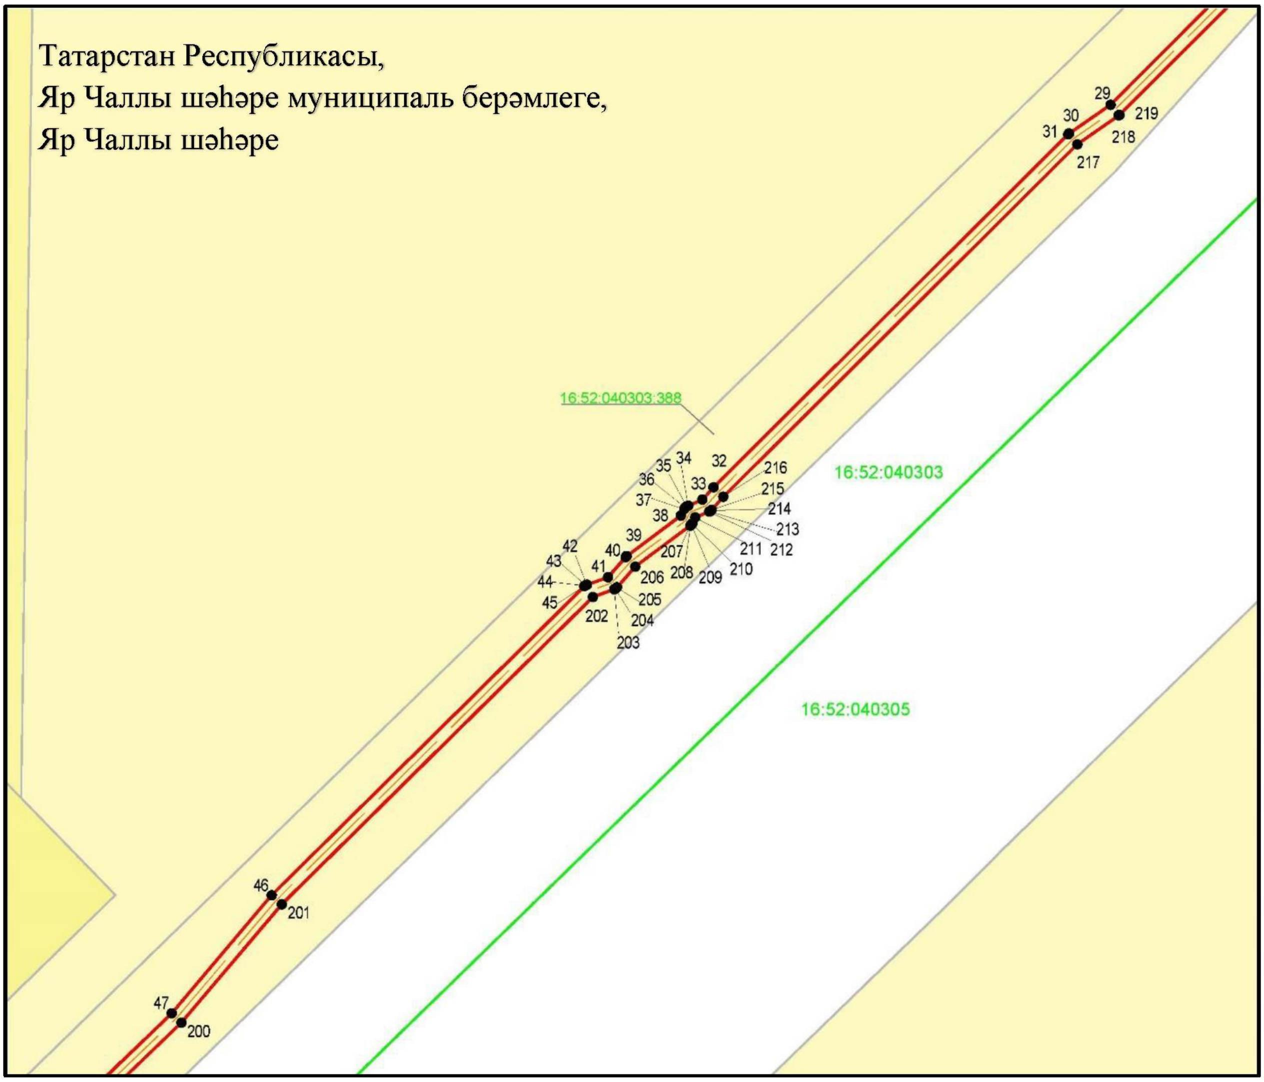

Масштабы 1 : 1 000

Файдаланыла торган шартлы билгеләр һәм тамгалар:

• 29	– объект чикләренең характерлы ноктасы
	– объект чиге
	– инженерлык корылмасы күчәре
	– кадастр кварталы чиге
	– җир кишәрлеге
16:52:040303:388	– җир кишәрлегенең кадастр номеры
16:52:040303	– кварталның кадастр номеры.

«Завод ярдәмче станциясе – Үзәк ярдәмче станциясе ВКЛ-110 кВ кабель участоклы һава линиясе» төбәк әһәмиятендәге электр челтәре хуҗалыгы объектын реконструкцияләү һәм эксплуатацияләү максатларында гавами сервитут чикләре урнашу схемасы

6 нчы бит

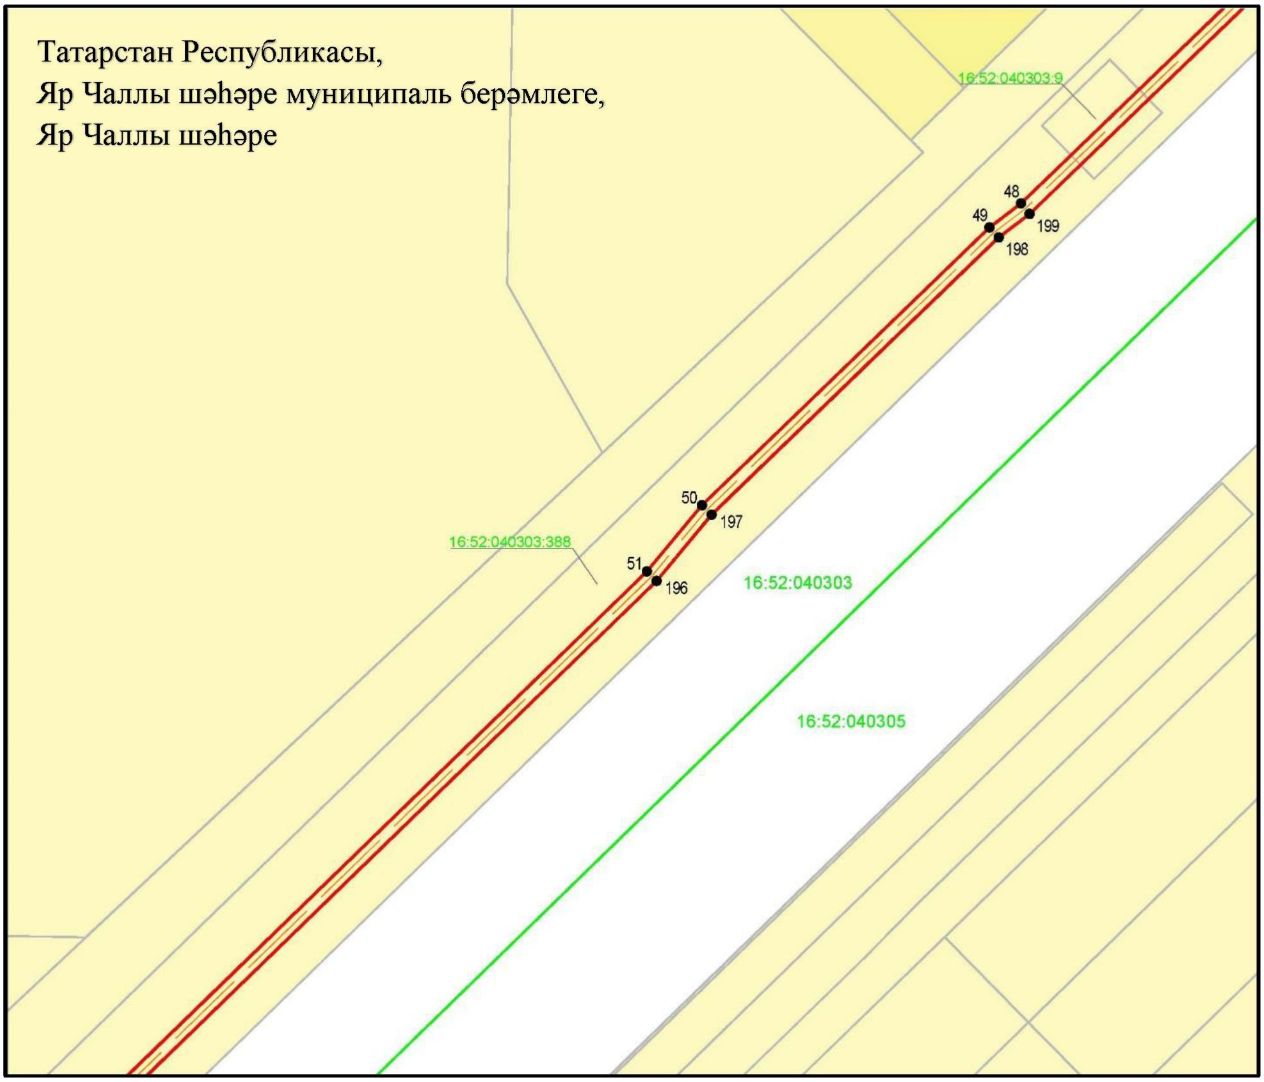

Масштабы 1 : 1 000

Файдаланыла торган шартлы билгеләр һәм тамгалар:

• 48	– объект чикләренең характерлы ноктасы
	– объект чиге
	– инженерлык корылмасы күчәре
	– кадастр кварталы чиге
	– җир кишәрлеге
16:52:040303:388	– җир кишәрлегенең кадастр номеры
16:52:040303	– кварталның кадастр номеры.

«Завод ярдәмче станциясе – Үзәк ярдәмче станциясе
ВКЛ-110 кВ кабель участоклы һава линиясе» төбәк әһәмиятендәге
электр челтәре хуҗалыгы объектын реконструкцияләү һәм эксплуатацияләү
максатларында гавами сервитут чикләре урнашу схемасы

7 нче бит

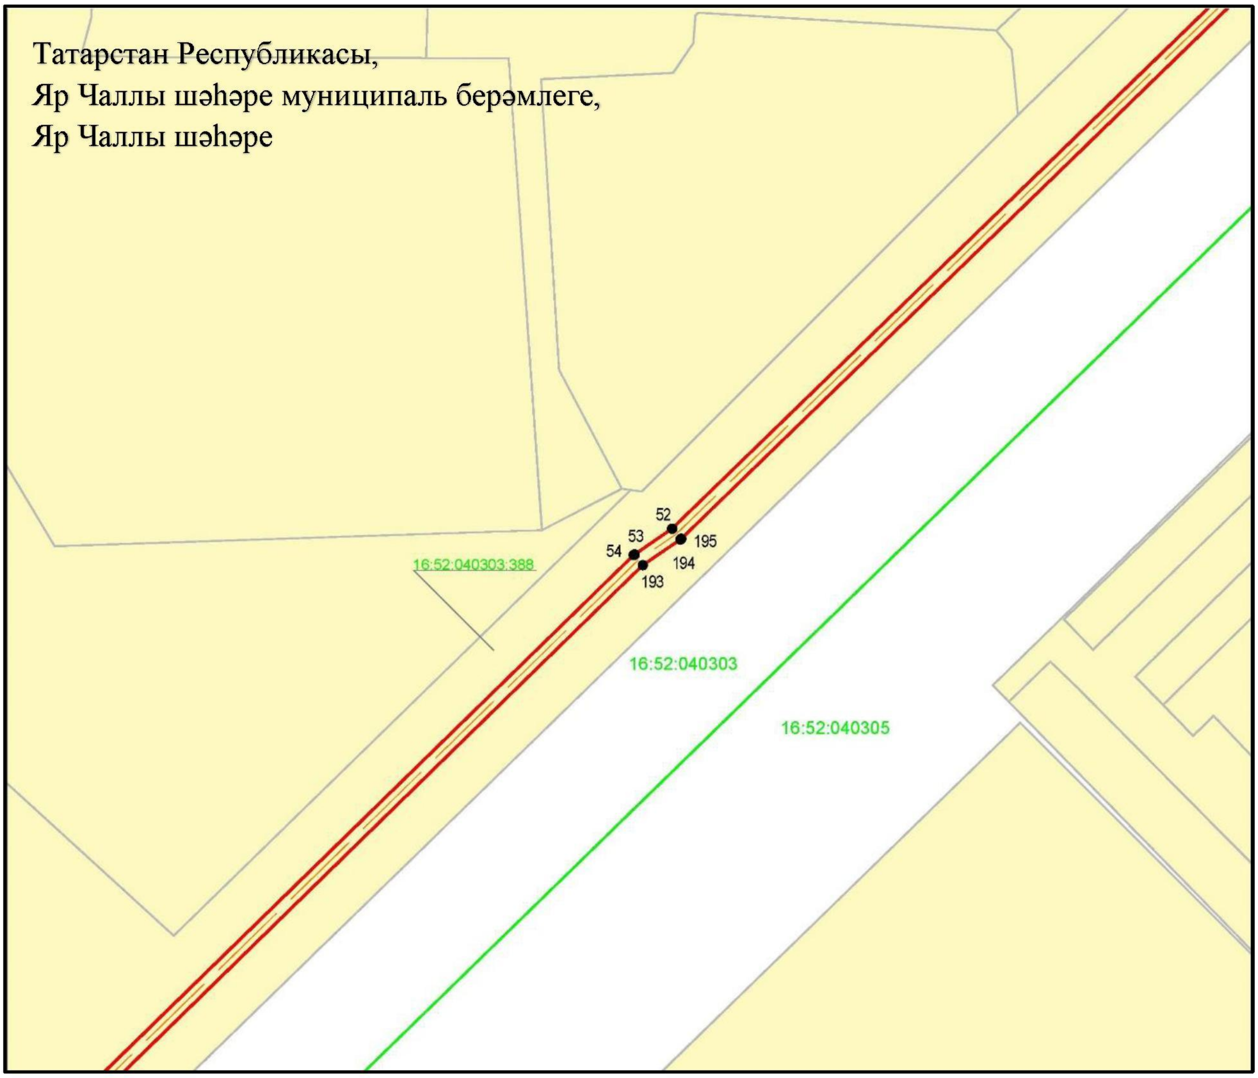

Масштабы 1 : 1 000

Файдаланыла торган шартлы билгеләр һәм тамгалар:

• 52	– объект чикләренең характерлы ноктасы
(red line)	– объект чиге
(orange dashed line)	– инженерлык корылмасы күчәре
(green line)	– кадастр кварталы чиге
(yellow box)	– җир кишәрлеге
16:52:040303:388	– җир кишәрлегенең кадастр номеры
16:52:040303	– кварталның кадастр номеры.

«Завод ярдәмче станциясе – Үзәк ярдәмче станциясе
ВКЛ-110 кВ кабель участоклы һава линиясе» төбәк әһәмиятендәге
электр челтәре хуҗалыгы объектын реконструкцияләү һәм эксплуатацияләү
максатларында гавами сервитут чикләре урнашу схемасы

8 нче бит

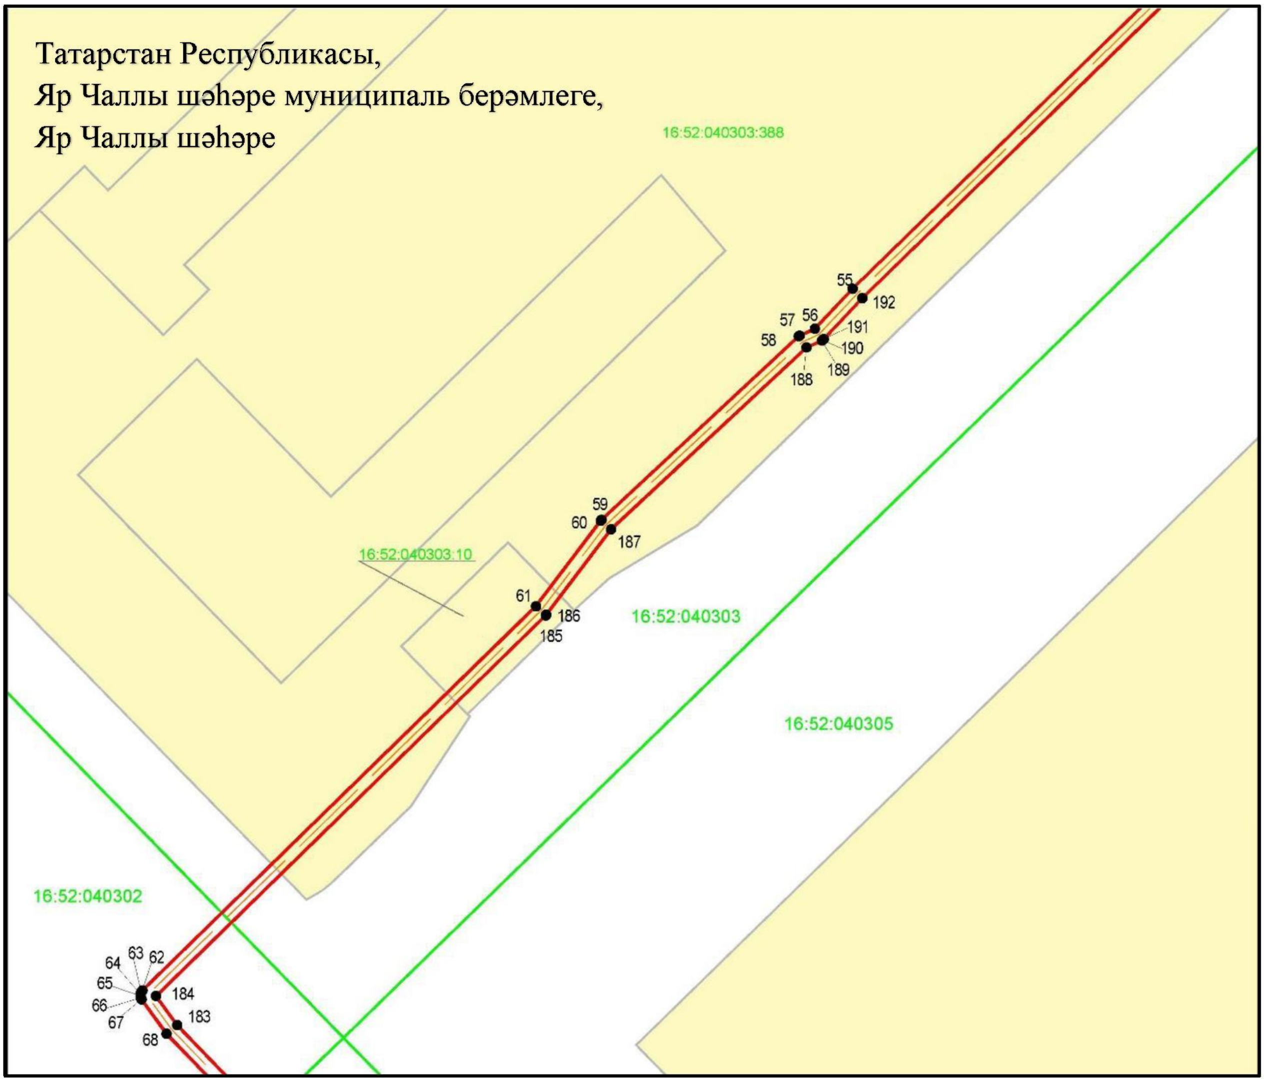

Масштабы 1 : 1 000

Файдаланыла торган шартлы билгеләр һәм тамгалар:

• 55 – объект чикләренең характерлы ноктасы

– объект чиге

– инженерлык корылмасы күчәре

– кадастр кварталы чиге

– җир кишәрлеге

16:52:040303:388 – җир кишәрлегенең кадастр номеры

16:52:040303 – кварталның кадастр номеры.

«Завод ярдәмче станциясе – Үзәк ярдәмче станциясе ВКЛ-110 кВ кабель участоклы һава линиясе» төбәк әһәмиятендәге электр челтәре хуҗалыгы объектын реконструкцияләү һәм эксплуатацияләү максатларында гавами сервитут чикләре урнашу схемасы

9 нчы бит

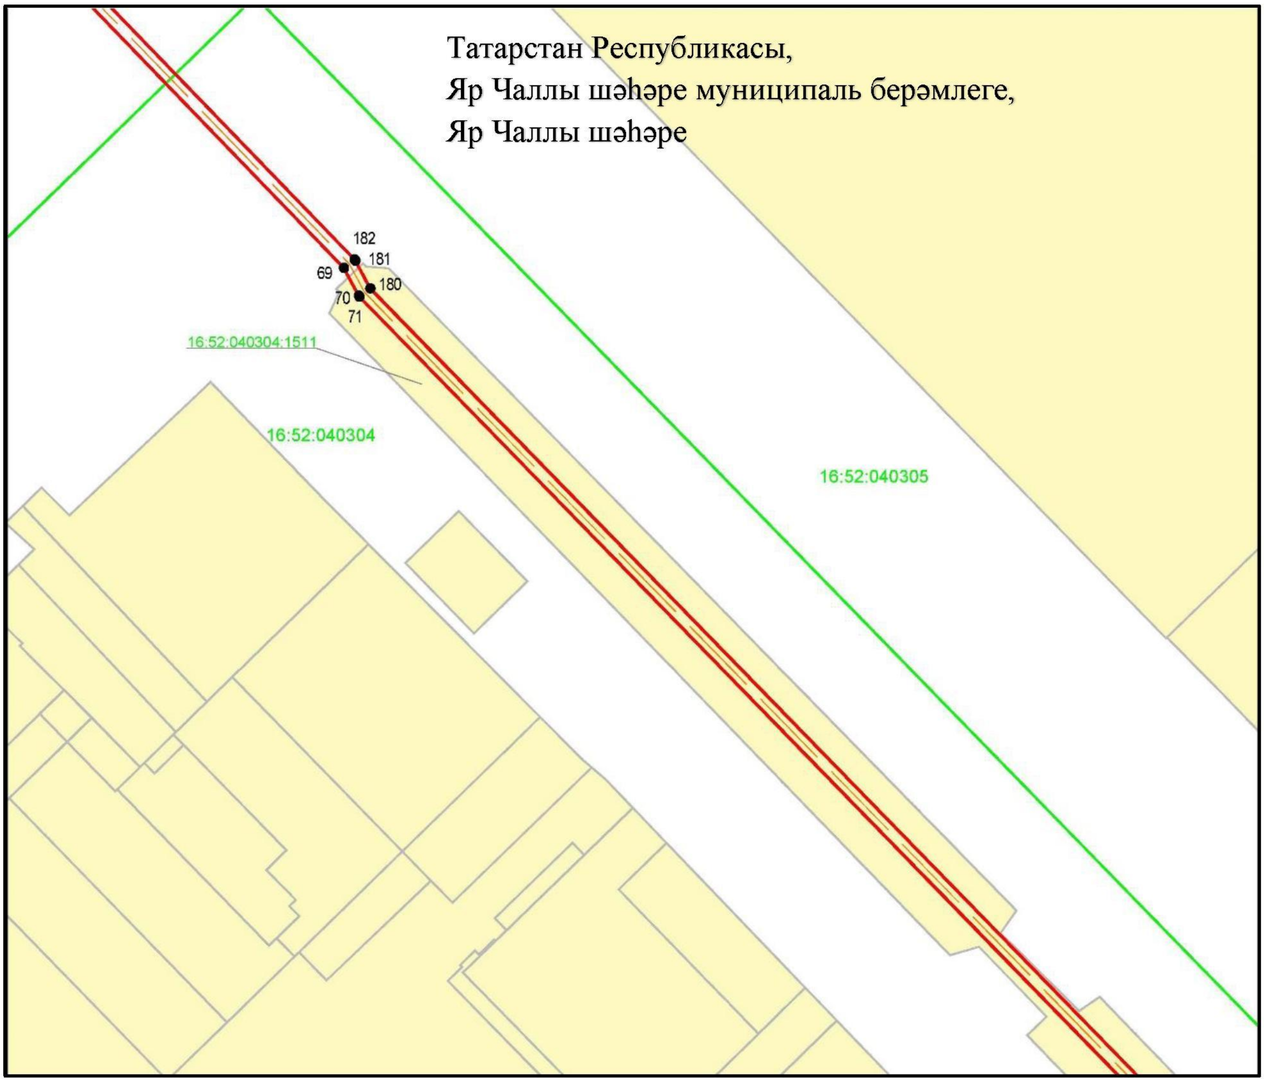

Масштабы 1 : 1 000

Файдаланыла торган шартлы билгеләр һәм тамгалар:

• 69	– объект чикләренең характерлы ноктасы
	– объект чиге
	– инженерлык корылмасы күчәре
	– кадастр кварталы чиге
	– җир кишәрлеге
16:52:040304:1511	– җир кишәрлегенең кадастр номеры
16:52:040304	– кварталның кадастр номеры.

«Завод ярдәмче станциясе – Үзәк ярдәмче станциясе ВКЛ-110 кВ кабель участоклы һава линиясе» төбәк әһәмиятендәге электр челтәре хуҗалыгы объектын реконструкцияләү һәм эксплуатацияләү максатларында гавами сервитут чикләре урнашу схемасы

10 нчы бит

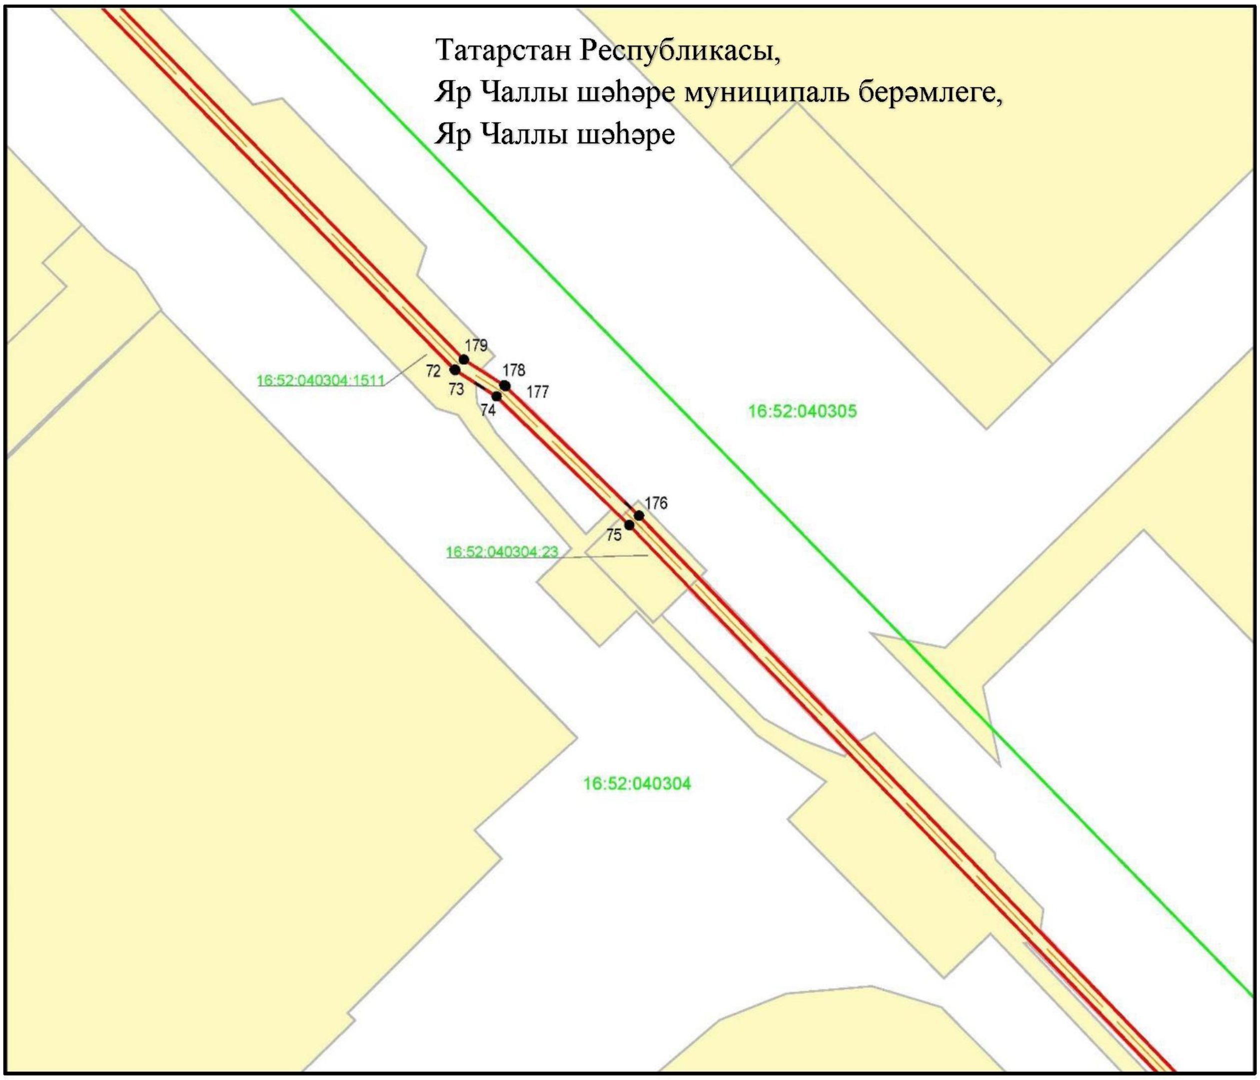

Масштабы 1 : 1 000

Файдаланыла торган шартлы билгеләр һәм тамгалар:

• 72	– объект чикләренең характерлы ноктасы
(кызыл сызык)	– объект чиге
(кызгылт сары өзек сызык)	– инженерлык корылмасы күчәре
(яшел сызык)	– кадастр кварталы чиге
(сары турыпочмак)	– җир кишәрлеге
16:52:040304:1511	– җир кишәрлегенең кадастр номеры
16:52:040304	– кварталның кадастр номеры.

«Завод ярдәмче станциясе – Үзәк ярдәмче станциясе ВКЛ-110 кВ кабель участоклы һава линиясе» төбәк әһәмиятендәге электр челтәре хуҗалыгы объектын реконструкцияләү һәм эксплуатацияләү максатларында гавами сервитут чикләре урнашу схемасы

11 нче бит

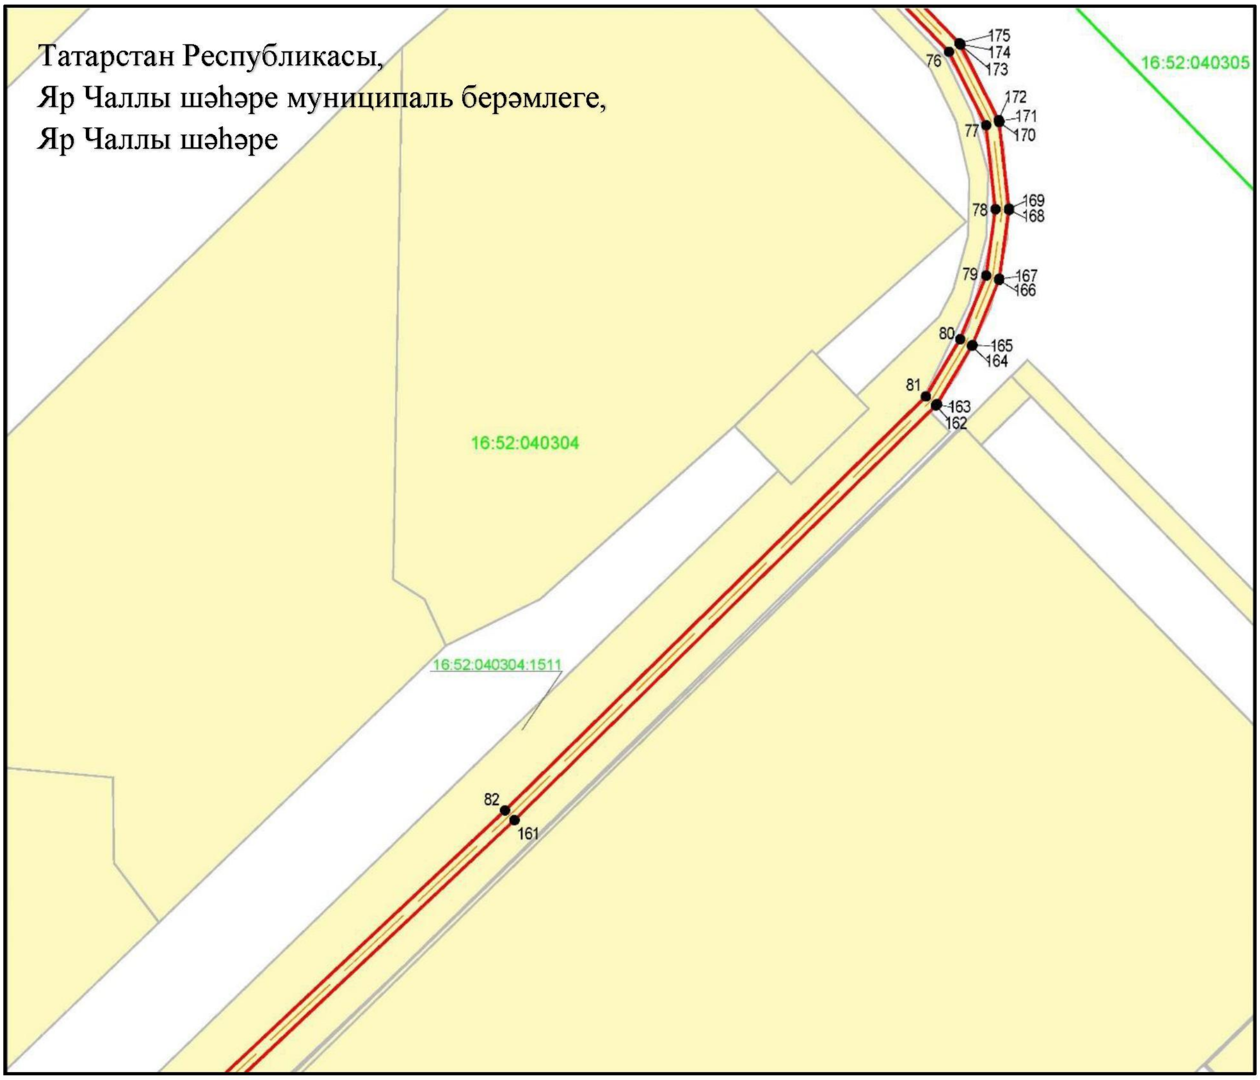

Масштабы 1 : 1 000

Файдаланыла торган шартлы билгеләр һәм тамгалар:

• 76	– объект чикләренең характерлы ноктасы
	– объект чиге
	– инженерлык корылмасы күчәре
	– кадастр кварталы чиге
	– җир кишәрлеге
16:52:040304:1511	– җир кишәрлегенең кадастр номеры
16:52:040304	– кварталның кадастр номеры.

«Завод ярдәмче станциясе – Үзәк ярдәмче станциясе ВКЛ-110 кВ кабель участоклы һава линиясе» төбәк әһәмиятендәге электр челтәре хуҗалыгы объектын реконструкцияләү һәм эксплуатацияләү максатларында гавами сервитут чикләре урнашу схемасы

12 нче бит

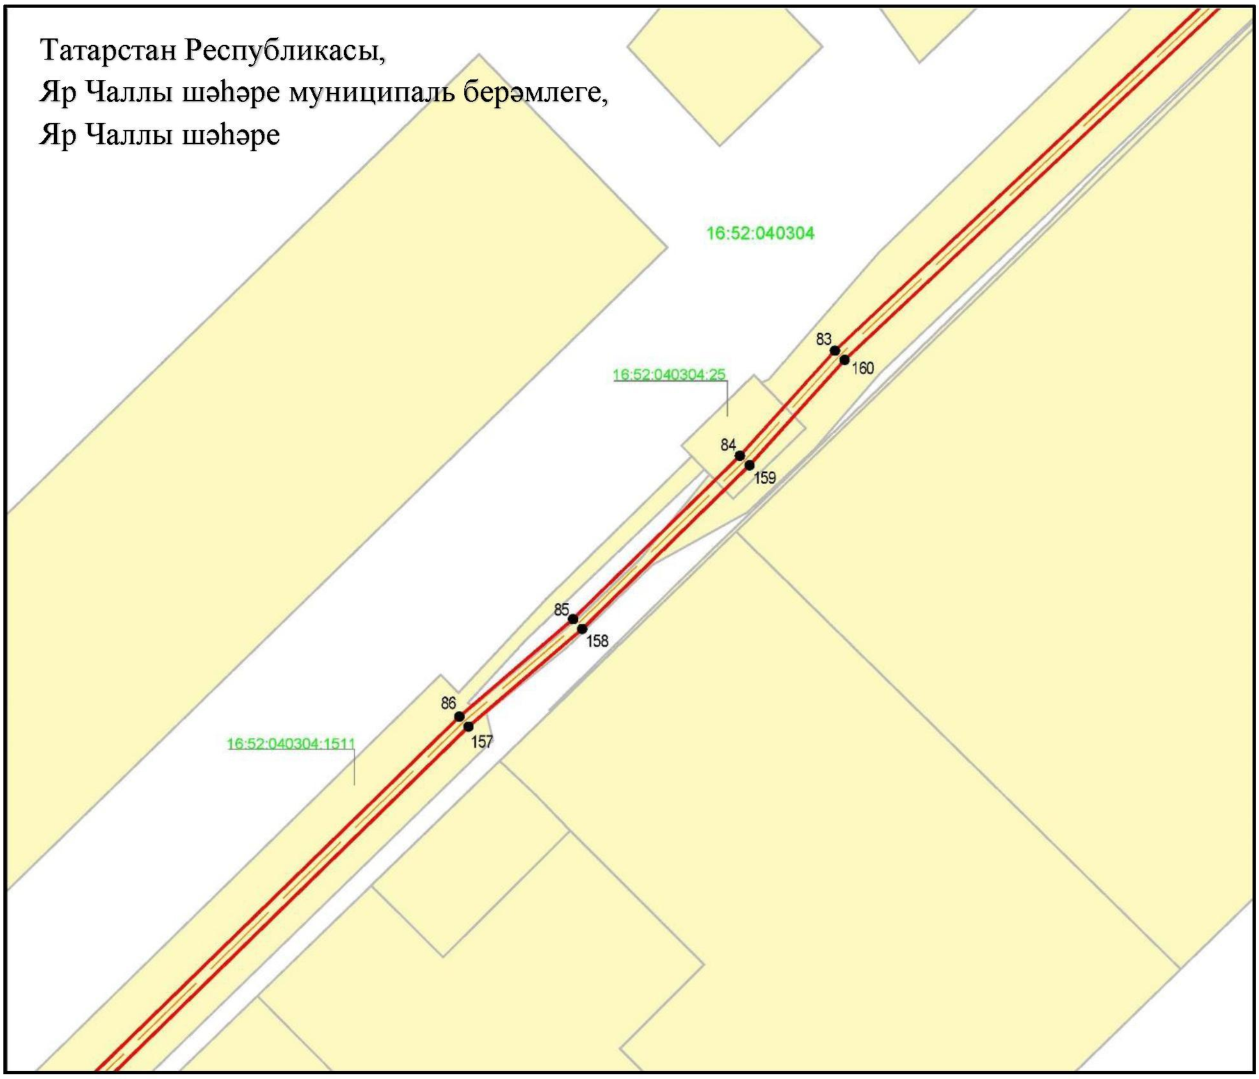

Масштабы 1 : 1 000

Файдаланыла торган шартлы билгеләр һәм тамгалар:

• 83	– объект чикләренең характерлы ноктасы
	– объект чиге
	– инженерлык корылмасы күчәре
	– кадастр кварталы чиге
	– җир кишәрлеге
16:52:040304:1511	– җир кишәрлегенең кадастр номеры
16:52:040304	– кварталның кадастр номеры.

«Завод ярдәмче станциясе – Үзәк ярдәмче станциясе ВКЛ-110 кВ кабель участоклы һава линиясе» төбәк әһәмиятендәге электр челтәре хуҗалыгы объектын реконструкцияләү һәм эксплуатацияләү максатларында гавами сервитут чикләре урнашу схемасы

13 нче бит

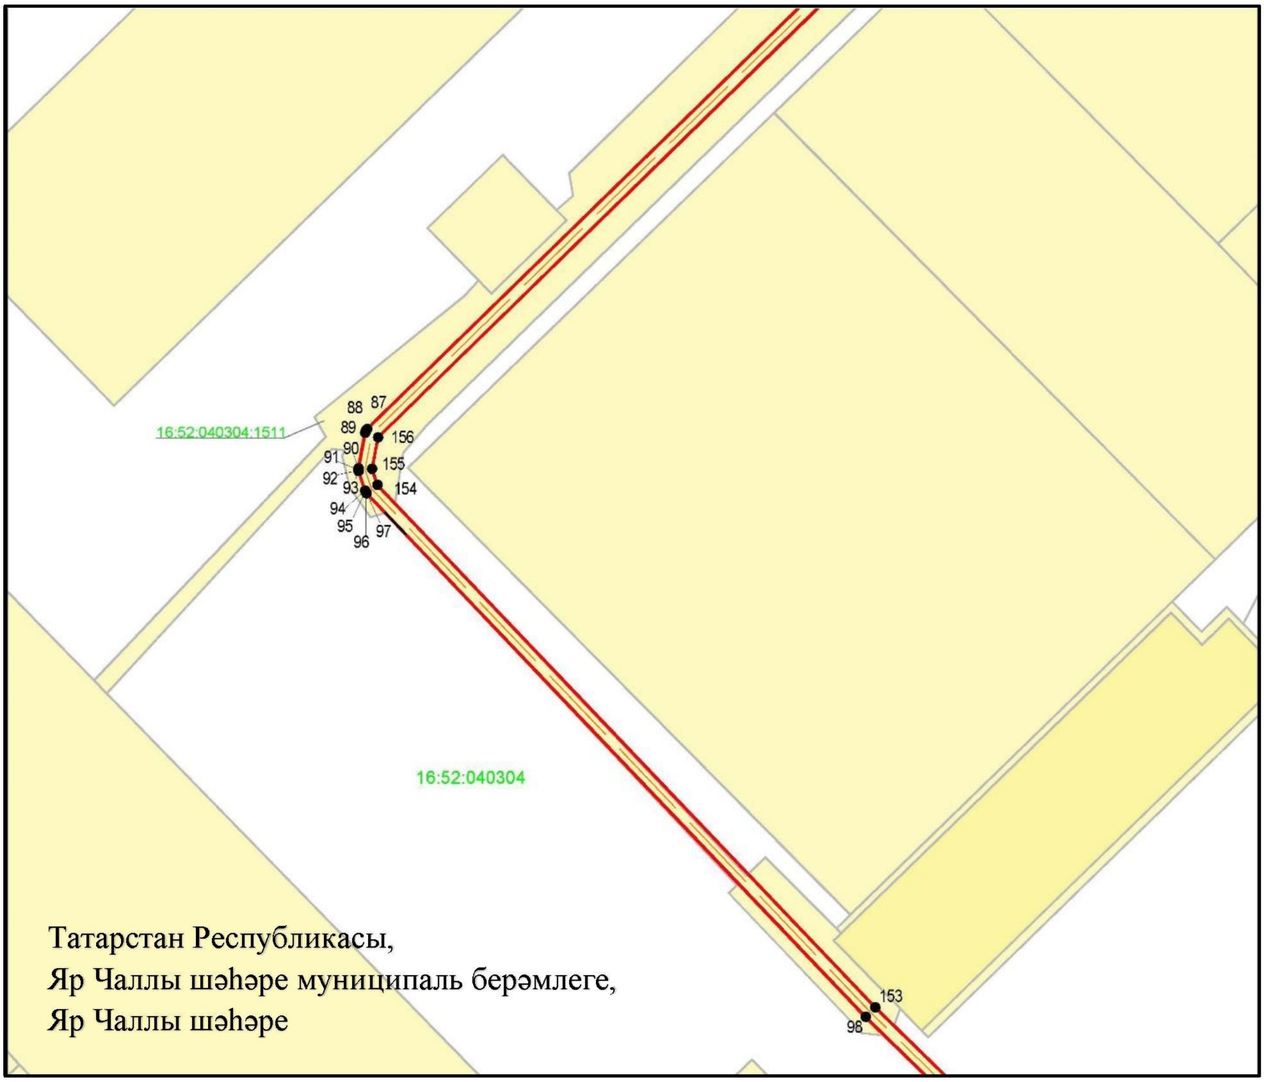

Масштабы 1 : 1 000

Файдаланыла торган шартлы билгеләр һәм тамгалар:

•87	– объект чикләренең характерлы ноктасы
	– объект чиге
	– инженерлык корылмасы күчәре
	– кадастр кварталы чиге
	– җир кишәрлеге
16:52:040304:1511	– җир кишәрлегенең кадастр номеры
16:52:040304	– кварталның кадастр номеры.

«Завод ярдәмче станциясе – Үзәк ярдәмче станциясе ВКЛ-110 кВ кабель участоклы һава линиясе» төбәк әһәмиятендәге электр челтәре хуҗалыгы объектын реконструкцияләү һәм эксплуатацияләү максатларында гавами сервитут чикләре урнашу схемасы

14 нче бит

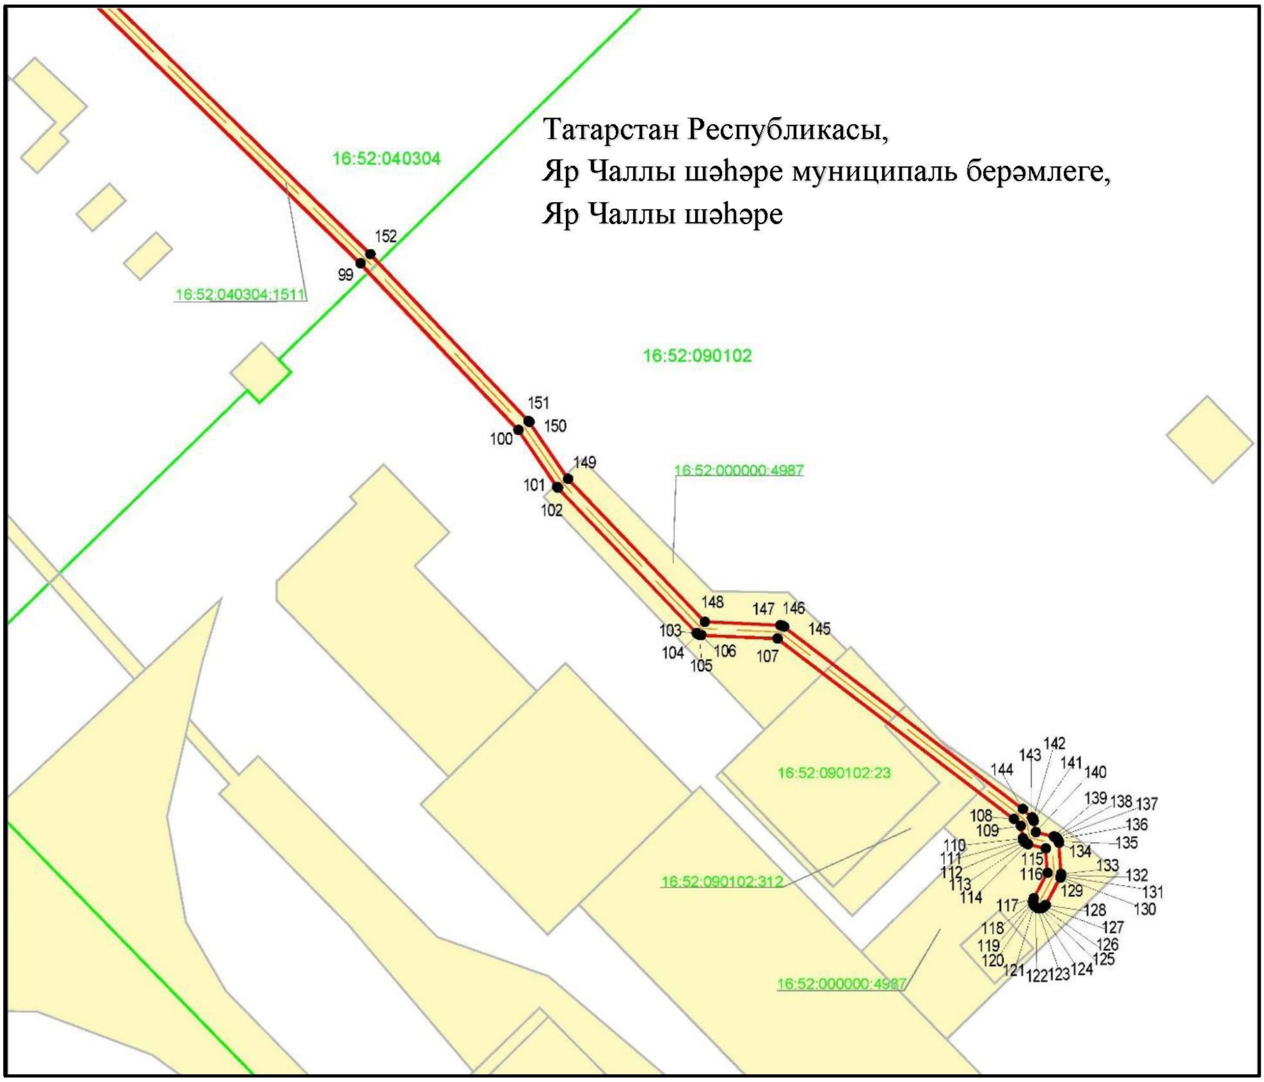

Масштабы 1 : 1 000

Файдаланыла торган шартлы билгеләр һәм тамгалар:

•99	– объект чикләренең характерлы ноктасы
	– объект чиге
	– инженерлык корылмасы күчәре
	– кадастр кварталы чиге
	– җир кишәрлеге
16:52:000000:4987	– җир кишәрлегенең кадастр номеры
16:52:040304	– кварталның кадастр номеры.