



**ПОСТАНОВЛЕНИЕ**

2025 ел, 5 август

г.Казань

**КАРАР**

№ 566

«Богородское ГБС бүлүче газ үткәргечнең 1 нче баш газ көйләү пункты» газ белән тәэмин итү системасы объектн һәм аның аерылгысыз технологик өлешләрен эксплуатацияләү максатларында гавами сервитут билгеләү турында

Россия Федерациясе Жир кодексының V<sup>7</sup> бүлеге, Татарстан Республикасы Министрлар Кабинетының «Татарстан Республикасының территориаль планлаштыру схемасын раслау турында» 2011 ел, 21 февраль, 134 нче карары белән расланган Татарстан Республикасының территориаль планлаштыру схемасы, Төзелеш тәмамланган объектны кабул итү комиссиясе тарафыннан 2020 елның 26 августындагы 53-ГРК номерлы кабул итү акты нигезендә, «Газпром» гавами акционер жәмгыяте үтенече нигезендә объектны файдалануга тапшыруга 2021 елның 6 маендагы RU16533000-16519321-16516300-16301000-004 номерлы рөхсәт белән (ИНН 7736050003, ОГРН 1027700070518), «Богородское ГБС бүлүче газ үткәргечнең 1 нче баш газ көйләү пункты» газ белән тәэмин итү системасы объектн һәм аның аерылгысыз технологик өлешләрен эксплуатацияләү максатларында Татарстан Республикасы Министрлар Кабинеты КАРАР БИРӘ:

1. «Богородское ГБС бүлүче газ үткәргечнең 1 нче баш газ көйләү пункты» газ белән тәэмин итү системасы объектн һәм аның аерылгысыз технологик өлешләрен эксплуатацияләү максатларында кушымта нигезендә жир кишәрлекләренә (алга таба - жир кишәрлекләре) карата 49 елга гавами сервитут (алга таба - гавами сервитут) билгеләргә.

2. Карарга теркәлгән «Богородское ГБС бүлүче газ үткәргечнең 1 нче баш газ көйләү пункты» газ белән тәэмин итү системасы объектн һәм аның аерылгысыз технологик өлешләрен эксплуатацияләү максатларында гавами сервитут чикләре урнашкан урынның график тасвирламасын расларга.

3. Түбәндәгеләр дип билгеләргә:

гавами сервитут иясе - «Газпром» гавами акционерлык жәмгыяте;

гавами сервитут өчен түләүне исәпләү һәм кергү тәртибе Россия Федерациясе Жир кодексының 3946 статьясы нигезендә гамәлгә ашырыла;

жир кишәрлекләренән рөхсәт ителгән файдалану нигезендә алардан файдалану мөмкин булмагач яки шактый авыр булагач срогы билгеләнмәгән.

4. Татарстан Республикасы Жир һәм мөлкәт мөнәсәбәтләре министрлыгына бу карар кабул ителгән көннән биш эш көне эчендә законнар белән билгеләнгән тәртиптә түбәндәгеләрне тәмин итәргә:

бу карарны Татарстан Республикасы Жир һәм мөлкәт мөнәсәбәтләре министрлыгының «Интернет» мәгълүмат-телекоммуникация челтәрендәге рәсми сайтында урнаштыруны;

бу карарның күчermәләрен «Роскадастр» гавами-хокукый компаниясенен Татарстан Республикасы буенча филиалына, «Газпром» гавами акционерлык жәмгыятенә жибәрүне.

5. «Газпром» гавами акционерлык жәмгыятенә түбәндәгеләрне тәкъдим итәргә: жир кишәрлекләренән хокук ияләре белән гавами сервитутны гамәлгә ашыру турында килешү төзүне;

жир кишәрлекләрен алардан рөхсәт ителгән файдалануның төре нигезендә, Россия Федерациясе Жир кодексының 39<sup>50</sup> статьясындагы 8 пункттында билгеләнгән вакытта файдалану өчен яраклы хәлгә китерүне;

гавами сервитут нигезендә урнаштырылган инженерлык корылмасын Россия Федерациясе Жир кодексының 39<sup>50</sup> статьясындагы 9 пункттында билгеләнгән срокларда сүтүне.

6. Бу карарның үтәлешен тикшерүдә тотуны Татарстан Республикасы Жир һәм мөлкәт мөнәсәбәтләре министрлыгына йөкләргә.

Татарстан Республикасы  
Премьер-министры

А.В.Песошин

«Богородское ГБС бүлүче газ үткәргечнең 1 нче баш газ көйләү пункты» газ белән тәэмин итү системасы объектның һәм аның аерылгысыз технологик өлешләрен эксплуатацияләү максатларында жирләрдән һәм жир кишәрлекләреннән файдалану өчен гавами сервитут чикләре урнашкан урынның график тасвирламасы

1 бүлек

Объект турында мәгълүматлар		
Т/с	Объектның тасвирнамәләре	Тасвирнамәләрнең тасвирламасы
1.	Объектның урнашу урыны	Татарстан Республикасы, Казан шәһәре муниципаль берәмлеге, Питрәч муниципаль районы
2.	Объектның мәйданы +/- майданны билгеләү төгәлсез-легә зурлыгы (P +/- Дельта P)	59 079 кв.м +/- 85 кв.м.
3.	Объектның башка тасвирнамәләре	Гавами сервитут билгеләнә торган жир кишәрлекләренең кадастр номерлары: 16:00:000000:328, 16:00:000000:69120, 16:16:120602:13813, 16:00:000000:990, 16:16:120602:11920, 16:16:120602:13873, 16:16:120602:13918, 16:16:120602:13919, 16:16:120602:13920, 16:16:120602:13921, 16:16:120602:13795, 16:16:120602:13617, 16:16:120602:13619, 16:16:120602:13620, 16:16:120602:13662, 16:16:120602:13952, 16:16:120602:13953, 16:16:120602:417, 16:16:120602:418, 16:16:120602:13913, 16:16:120602:13914, 16:33:140411:28 (ЕЗ 16:33:000000:180), 16:33:021125:7 (ЕЗ 16:33:000000:180), 16:33:021125:5 (ЕЗ 16:33:000000:180), 16:33:021119:15 (ЕЗ 16:33:000000:192), 16:33:021125:12 (ЕЗ 16:33:000000:192), 16:33:021125:456 (ЕЗ 16:33:000000:192), 16:33:000000:3550, 16:33:021119:41, 16:33:021119:42, 16:33:021119:9, 16:33:021125:396, 16:33:021125:397, 16:33:021125:398, 16:33:021125:400, 16:33:021125:401, 16:33:021125:402, 16:33:021125:605, 16:33:021125:670,

		16:33:021134:1378, 16:33:021134:24, 16:33:140411:16, 16:33:140411:17, 16:33:140411:23, 16:33:140411:8, 16:50:000000:18133, 16:50:270258:3. Гавами сервитут билгелэнэ торган кадастр кварталлары номерлары: 16:16:120602, 16:33:021119, 16:33:021125, 16:33:021134, 16:33:140411, 16:50:270250, 16:50:270258
--	--	---

## 2 бүлек

Объект чикләренең урнашу урыны турында мәгълүматлар					
1. Координатлар системасы: Халыкара координатлар системасы – 16					
2. Объект чикләренең характерлы нокталары турында мәгълүматлар					
Чикләренн характерлы нокталары билгесе	Координатлар, м		Характерлы ноктаның координатларын билгеләү ысулы	Характерлы нокта урынының уртача квадрат төгәлсезлеге (Mt), м	Жирлектә нокта билгесенн тасвирламасы (булганда)
	X	Y			
1	2	3	4	5	6
-	-	-	-	-	-
3. Объект чиге өлешенн (өлешләренн) характерлы нокталары турында мәгълүматлар					
Чикләренн характерлы нокталары билгесе	Координатлар, м		Характерлы ноктаның координатларын билгеләү ысулы	Характерлы нокта урынының уртача квадрат төгәлсезлеге (Mt), м	Жирлектә нокта билгесенн тасвирламасы (булганда)
	X	Y			
1	2	3	4	5	6
1 нче өлеш					
1	472514.31	1314570.66	Аналитик	0.1	-
2	472515.10	1314571.35	Аналитик	0.1	-
3	472515.37	1314572.24	Аналитик	0.1	-
4	472515.30	1314573.13	Аналитик	0.1	-
5	472509.04	1314585.98	Аналитик	0.1	-
6	472508.43	1314586.64	Аналитик	0.1	-
7	472507.15	1314587.45	Аналитик	0.1	-
8	472564.06	1314665.75	Аналитик	0.1	-
9	472563.92	1314667.08	Аналитик	0.1	-
10	472547.81	1314681.71	Аналитик	0.1	-
11	472551.00	1314686.00	Аналитик	0.1	-
12	472574.92	1314717.82	Аналитик	0.1	-
13	472575.11	1314718.82	Аналитик	0.1	-
14	472571.34	1314735.28	Аналитик	0.1	-
15	472570.78	1314736.30	Аналитик	0.1	-
16	472537.83	1314770.50	Аналитик	0.1	-
17	472538.40	1314771.02	Аналитик	0.1	-
18	472539.27	1314770.63	Аналитик	0.1	-
19	472540.18	1314771.51	Аналитик	0.1	-
20	472539.86	1314772.36	Аналитик	0.1	-
21	472544.96	1314777.05	Аналитик	0.1	-
22	472546.15	1314778.15	Аналитик	0.1	-
23	472537.72	1314787.31	Аналитик	0.1	-
24	472543.01	1314792.22	Аналитик	0.1	-
25	472543.06	1314793.63	Аналитик	0.1	-

1	2	3	4	5	6
26	472501.37	1314838.55	Аналитик	0.1	-
27	472526.72	1314862.08	Аналитик	0.1	-
28	472527.03	1314862.93	Аналитик	0.1	-
29	472526.24	1314863.78	Аналитик	0.1	-
30	472525.36	1314863.54	Аналитик	0.1	-
31	472499.28	1314839.33	Аналитик	0.1	-
32	472499.23	1314837.92	Аналитик	0.1	-
33	472509.60	1314826.75	Аналитик	0.1	-
34	472505.18	1314822.66	Аналитик	0.1	-
35	472505.48	1314822.34	Аналитик	0.1	-
36	472502.81	1314819.88	Аналитик	0.1	-
37	472501.80	1314820.99	Аналитик	0.1	-
38	472500.38	1314821.05	Аналитик	0.1	-
39	472496.54	1314817.53	Аналитик	0.1	-
40	472466.29	1314850.09	Аналитик	0.1	-
41	472505.89	1314886.97	Аналитик	0.1	-
42	472506.09	1314889.68	Аналитик	0.1	-
43	472427.74	1314987.22	Аналитик	0.1	-
44	472698.76	1315187.21	Аналитик	0.1	-
45	473022.50	1315425.64	Аналитик	0.1	-
46	473549.72	1315815.84	Аналитик	0.1	-
47	474016.03	1316161.94	Аналитик	0.1	-
48	474016.84	1316163.56	Аналитик	0.1	-
49	474015.40	1316439.53	Аналитик	0.1	-
50	474014.53	1316441.17	Аналитик	0.1	-
51	473884.19	1316530.62	Аналитик	0.1	-
52	473985.02	1317082.40	Аналитик	0.1	-
53	473983.82	1317084.61	Аналитик	0.1	-
54	473409.66	1317324.31	Аналитик	0.1	-
55	472683.17	1317624.34	Аналитик	0.1	-
56	472645.97	1317697.72	Аналитик	0.1	-
57	472409.22	1318162.52	Аналитик	0.1	-
58	472408.25	1318163.64	Аналитик	0.1	-
59	472158.67	1318347.00	Аналитик	0.1	-
60	472157.28	1318347.50	Аналитик	0.1	-
61	471604.87	1318364.11	Аналитик	0.1	-
62	471494.18	1318366.92	Аналитик	0.1	-
63	471492.26	1318366.85	Аналитик	0.1	-
64	471062.57	1318337.83	Аналитик	0.1	-
65	470914.40	1318380.46	Аналитик	0.1	-
66	470912.28	1318380.61	Аналитик	0.1	-
67	470078.59	1318328.00	Аналитик	0.1	-
68	469877.31	1318318.40	Аналитик	0.1	-
69	469744.68	1318310.01	Аналитик	0.1	-
70	469728.03	1318586.38	Аналитик	0.1	-
71	469727.02	1318588.00	Аналитик	0.1	-

1	2	3	4	5	6
72	469337.72	1318808.93	Аналитик	0.1	-
73	469348.92	1319353.85	Аналитик	0.1	-
74	469346.33	1319802.04	Аналитик	0.1	-
75	469346.07	1319804.12	Аналитик	0.1	-
76	469184.08	1320327.25	Аналитик	0.1	-
77	468990.38	1320925.22	Аналитик	0.1	-
78	468995.75	1321079.93	Аналитик	0.1	-
79	469005.13	1321217.17	Аналитик	0.1	-
80	469045.89	1321873.13	Аналитик	0.1	-
81	469108.48	1322377.71	Аналитик	0.1	-
82	469190.75	1322994.02	Аналитик	0.1	-
83	469453.64	1323442.60	Аналитик	0.1	-
84	469453.69	1323444.52	Аналитик	0.1	-
85	469376.35	1323595.90	Аналитик	0.1	-
86	469374.42	1323597.34	Аналитик	0.1	-
87	469372.44	1323597.85	Аналитик	0.1	-
88	469366.76	1323609.03	Аналитик	0.1	-
89	469366.84	1323610.25	Аналитик	0.1	-
90	469369.15	1323611.43	Аналитик	0.1	-
91	469371.52	1323606.79	Аналитик	0.1	-
92	469372.38	1323606.25	Аналитик	0.1	-
93	469373.23	1323606.69	Аналитик	0.1	-
94	469373.30	1323607.69	Аналитик	0.1	-
95	469370.48	1323613.22	Аналитик	0.1	-
96	469369.14	1323613.66	Аналитик	0.1	-
97	469367.00	1323612.57	Аналитик	0.1	-
98	469367.07	1323613.56	Аналитик	0.1	-
99	469366.72	1323614.84	Аналитик	0.1	-
100	469337.40	1323672.54	Аналитик	0.1	-
101	469334.72	1323673.41	Аналитик	0.1	-
102	469287.42	1323649.50	Аналитик	0.1	-
103	469248.49	1323725.89	Аналитик	0.1	-
104	469292.29	1323748.22	Аналитик	0.1	-
105	469300.29	1323732.54	Аналитик	0.1	-
106	469301.12	1323732.00	Аналитик	0.1	-
107	469302.04	1323732.48	Аналитик	0.1	-
108	469302.07	1323733.44	Аналитик	0.1	-
109	469293.62	1323750.01	Аналитик	0.1	-
110	469292.28	1323750.45	Аналитик	0.1	-
111	469246.69	1323727.22	Аналитик	0.1	-
112	469246.25	1323725.88	Аналитик	0.1	-
113	469285.63	1323648.60	Аналитик	0.1	-
114	469283.64	1323647.60	Аналитик	0.1	-
115	469241.66	1323733.11	Аналитик	0.1	-
116	469295.20	1323759.85	Аналитик	0.1	-
117	469306.91	1323736.94	Аналитик	0.1	-

1	2	3	4	5	6
118	469308.54	1323735.88	Аналитик	0.1	-
119	469310.40	1323736.83	Аналитик	0.1	-
120	469310.47	1323738.76	Аналитик	0.1	-
121	469297.86	1323763.43	Аналитик	0.1	-
122	469295.19	1323764.31	Аналитик	0.1	-
123	469238.10	1323735.80	Аналитик	0.1	-
124	469237.19	1323733.13	Аналитик	0.1	-
125	469280.94	1323644.02	Аналитик	0.1	-
126	469283.64	1323643.12	Аналитик	0.1	-
127	469287.45	1323645.04	Аналитик	0.1	-
128	469287.96	1323644.04	Аналитик	0.1	-
129	469289.30	1323643.60	Аналитик	0.1	-
130	469333.92	1323666.33	Аналитик	0.1	-
131	469362.80	1323609.67	Аналитик	0.1	-
132	469362.73	1323608.74	Аналитик	0.1	-
133	469363.04	1323607.53	Аналитик	0.1	-
134	469369.12	1323595.58	Аналитик	0.1	-
135	469370.87	1323594.13	Аналитик	0.1	-
136	469373.05	1323593.57	Аналитик	0.1	-
137	469449.63	1323443.68	Аналитик	0.1	-
138	469187.45	1322996.26	Аналитик	0.1	-
139	469186.74	1322994.17	Аналитик	0.1	-
140	469104.52	1322378.23	Аналитик	0.1	-
141	469042.07	1321874.74	Аналитик	0.1	-
142	469041.86	1321872.32	Аналитик	0.1	-
143	469001.13	1321217.43	Аналитик	0.1	-
144	468991.75	1321080.13	Аналитик	0.1	-
145	468986.40	1320925.66	Аналитик	0.1	-
146	468986.73	1320923.55	Аналитик	0.1	-
147	469180.26	1320326.05	Аналитик	0.1	-
148	469342.33	1319802.68	Аналитик	0.1	-
149	469344.92	1319353.87	Аналитик	0.1	-
150	469333.70	1318807.82	Аналитик	0.1	-
151	469334.71	1318806.04	Аналитик	0.1	-
152	469724.10	1318585.06	Аналитик	0.1	-
153	469740.80	1318307.77	Аналитик	0.1	-
154	469742.93	1318305.89	Аналитик	0.1	-
155	469877.53	1318314.44	Аналитик	0.1	-
156	470078.89	1318324.02	Аналитик	0.1	-
157	470913.16	1318376.66	Аналитик	0.1	-
158	471061.32	1318334.03	Аналитик	0.1	-
159	471063.25	1318333.88	Аналитик	0.1	-
160	471493.45	1318362.94	Аналитик	0.1	-
161	471604.75	1318360.11	Аналитик	0.1	-
162	472156.67	1318343.52	Аналитик	0.1	-
163	472405.75	1318160.52	Аналитик	0.1	-


1	2	3	4	5	6
164	472642.41	1317695.90	Аналитик	0.1	-
165	472679.94	1317621.87	Аналитик	0.1	-
166	472680.96	1317620.92	Аналитик	0.1	-
167	473408.12	1317320.61	Аналитик	0.1	-
168	473980.79	1317081.53	Аналитик	0.1	-
169	473880.02	1316530.06	Аналитик	0.1	-
170	473880.86	1316528.05	Аналитик	0.1	-
171	474011.41	1316438.46	Аналитик	0.1	-
172	474012.83	1316164.55	Аналитик	0.1	-
173	473547.34	1315819.06	Аналитик	0.1	-
174	473020.12	1315428.86	Аналитик	0.1	-
175	472696.38	1315190.43	Аналитик	0.1	-
176	472423.69	1314989.20	Аналитик	0.1	-
177	472423.32	1314986.34	Аналитик	0.1	-
178	472501.81	1314888.63	Аналитик	0.1	-
179	472462.10	1314851.65	Аналитик	0.1	-
180	472461.99	1314848.83	Аналитик	0.1	-
181	472493.59	1314814.83	Аналитик	0.1	-
182	472491.84	1314813.23	Аналитик	0.1	-
183	472450.66	1314857.48	Аналитик	0.1	-
184	472449.43	1314857.67	Аналитик	0.1	-
185	472449.13	1314857.43	Аналитик	0.1	-
186	472447.59	1314859.11	Аналитик	0.1	-
187	472448.72	1314860.09	Аналитик	0.1	-
188	472449.06	1314860.90	Аналитик	0.1	-
189	472448.28	1314861.81	Аналитик	0.1	-
190	472447.42	1314861.61	Аналитик	0.1	-
191	472446.23	1314860.59	Аналитик	0.1	-
192	472445.95	1314860.88	Аналитик	0.1	-
193	472445.13	1314861.13	Аналитик	0.1	-
194	472444.31	1314860.36	Аналитик	0.1	-
195	472444.54	1314859.47	Аналитик	0.1	-
196	472448.32	1314855.35	Аналитик	0.1	-
197	472449.86	1314855.40	Аналитик	0.1	-
198	472491.05	1314811.14	Аналитик	0.1	-
199	472492.46	1314811.08	Аналитик	0.1	-
200	472494.96	1314813.37	Аналитик	0.1	-
201	472495.31	1314812.99	Аналитик	0.1	-
202	472483.06	1314801.73	Аналитик	0.1	-
203	472523.77	1314757.58	Аналитик	0.1	-
204	472536.38	1314769.17	Аналитик	0.1	-
205	472569.40	1314734.86	Аналитик	0.1	-
206	472573.09	1314718.71	Аналитик	0.1	-
207	472549.40	1314687.20	Аналитик	0.1	-
208	472545.67	1314682.18	Аналитик	0.1	-
209	472545.80	1314680.84	Аналитик	0.1	-

1	2	3	4	5	6
210	472561.91	1314666.20	Аналитик	0.1	-
211	472504.90	1314587.76	Аналитик	0.1	-
212	472505.18	1314586.32	Аналитик	0.1	-
213	472507.31	1314584.99	Аналитик	0.1	-
214	472513.37	1314572.54	Аналитик	0.1	-
215	472513.18	1314571.93	Аналитик	0.1	-
216	472513.34	1314571.04	Аналитик	0.1	-
1	472514.31	1314570.66	Аналитик	0.1	-
217	472536.37	1314788.78	Аналитик	0.1	-
218	472506.54	1314821.19	Аналитик	0.1	-
219	472510.96	1314825.28	Аналитик	0.1	-
220	472540.92	1314793.00	Аналитик	0.1	-
217	472536.37	1314788.78	Аналитик	0.1	-
221	469334.99	1323668.45	Аналитик	0.1	-
222	469334.16	1323668.65	Аналитик	0.1	-
223	469334.74	1323668.95	Аналитик	0.1	-
221	469334.99	1323668.45	Аналитик	0.1	-
224	469289.29	1323645.83	Аналитик	0.1	-
225	469289.23	1323645.94	Аналитик	0.1	-
226	469322.03	1323662.52	Аналитик	0.1	-
224	469289.29	1323645.83	Аналитик	0.1	-
227	472498.25	1314815.69	Аналитик	0.1	-
228	472497.90	1314816.06	Аналитик	0.1	-
229	472501.00	1314818.90	Аналитик	0.1	-
230	472501.34	1314818.54	Аналитик	0.1	-
227	472498.25	1314815.69	Аналитик	0.1	-
2 нче өлеш					
231	472498.34	1314820.01	Аналитик	0.1	-
232	472497.53	1314820.89	Аналитик	0.1	-
233	472496.65	1314820.07	Аналитик	0.1	-
234	472497.46	1314819.19	Аналитик	0.1	-
231	472498.34	1314820.01	Аналитик	0.1	-



«Богородское ГБС бүлүче газ үткәргечнең 1 нче баш газ көйләү пункты» газ белән тәэмин итү системасы объектның һәм аның аерылгысыз технологик өлешләрэн эксплуатацияләү максатларында жирләрден һәм жир кишәрлекләреннән файдалану өчен гавами сервитут чикләре урнашу схемасы

### Объект чикләренен күзәтү схемасы

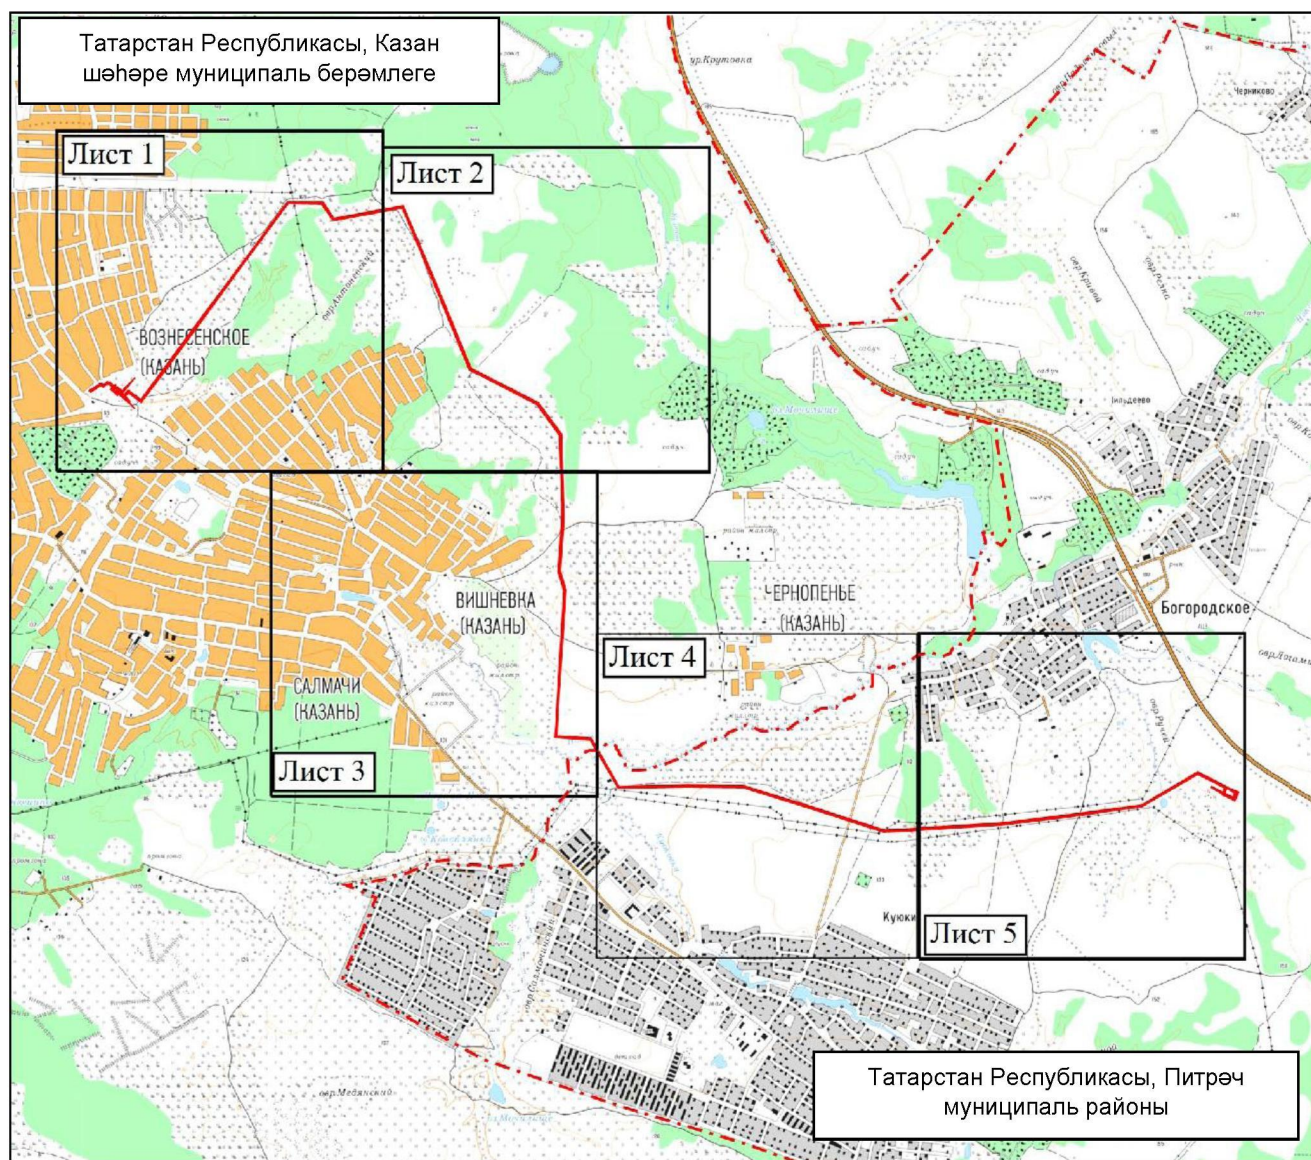


Масштабы 1 : 60 000

Файдаланыла торган шартлы билгеләр һәм тамгалар:

- — объект чиге
- - - - - — муниципаль район һәм шәһәр округы чиге.

«Богородское ГЭС бүлүчө газ үткөргөчнөң 1 нче баш газ көйлөү пункты» газ белән тээмин итү системасы объектн Һәм аның аерылгысыз технологик өлешләрән эксплуатациялөү максатларында жирлөрдән Һәм жир кишөрлекләрәннән файдалану өчен гавами сервитут чикләрө урнашу схемасы

## 1 нчы бит

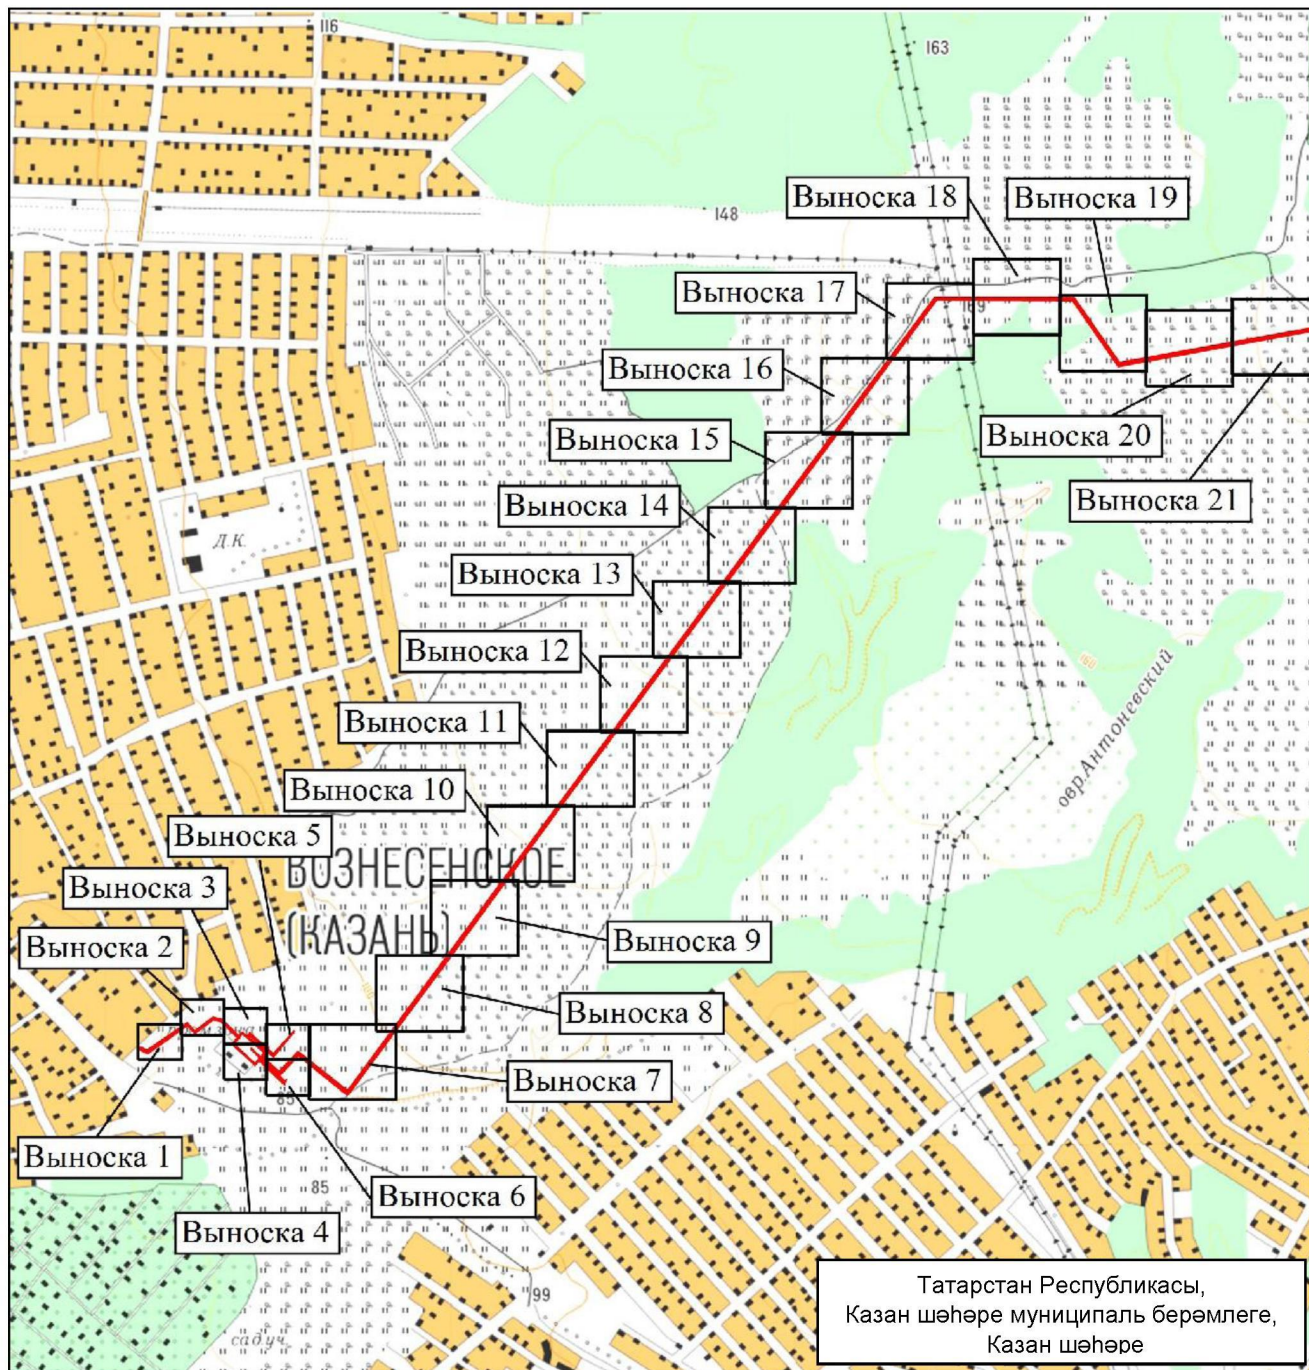


Масштабы 1: 15 000

Файдаланыла торган шартлы билгеләр Һәм тамгалар:

— объектн Һәм чигө.

«Богородское ГЭС бүлүчө газ үткөргөчнөң 1 нче баш газ көйлөү пункты» газ белән тәэмин итү системасы объекттын һәм аның аерылгысыз технологик өлешләрэн эксплуатацияләү максатларында жирләрден һәм жир кишәрлекләрәннән файдалану өчен гавами сервитут чикләре урнашу схемасы

1 нче бит, 1 нче махсус төшермә

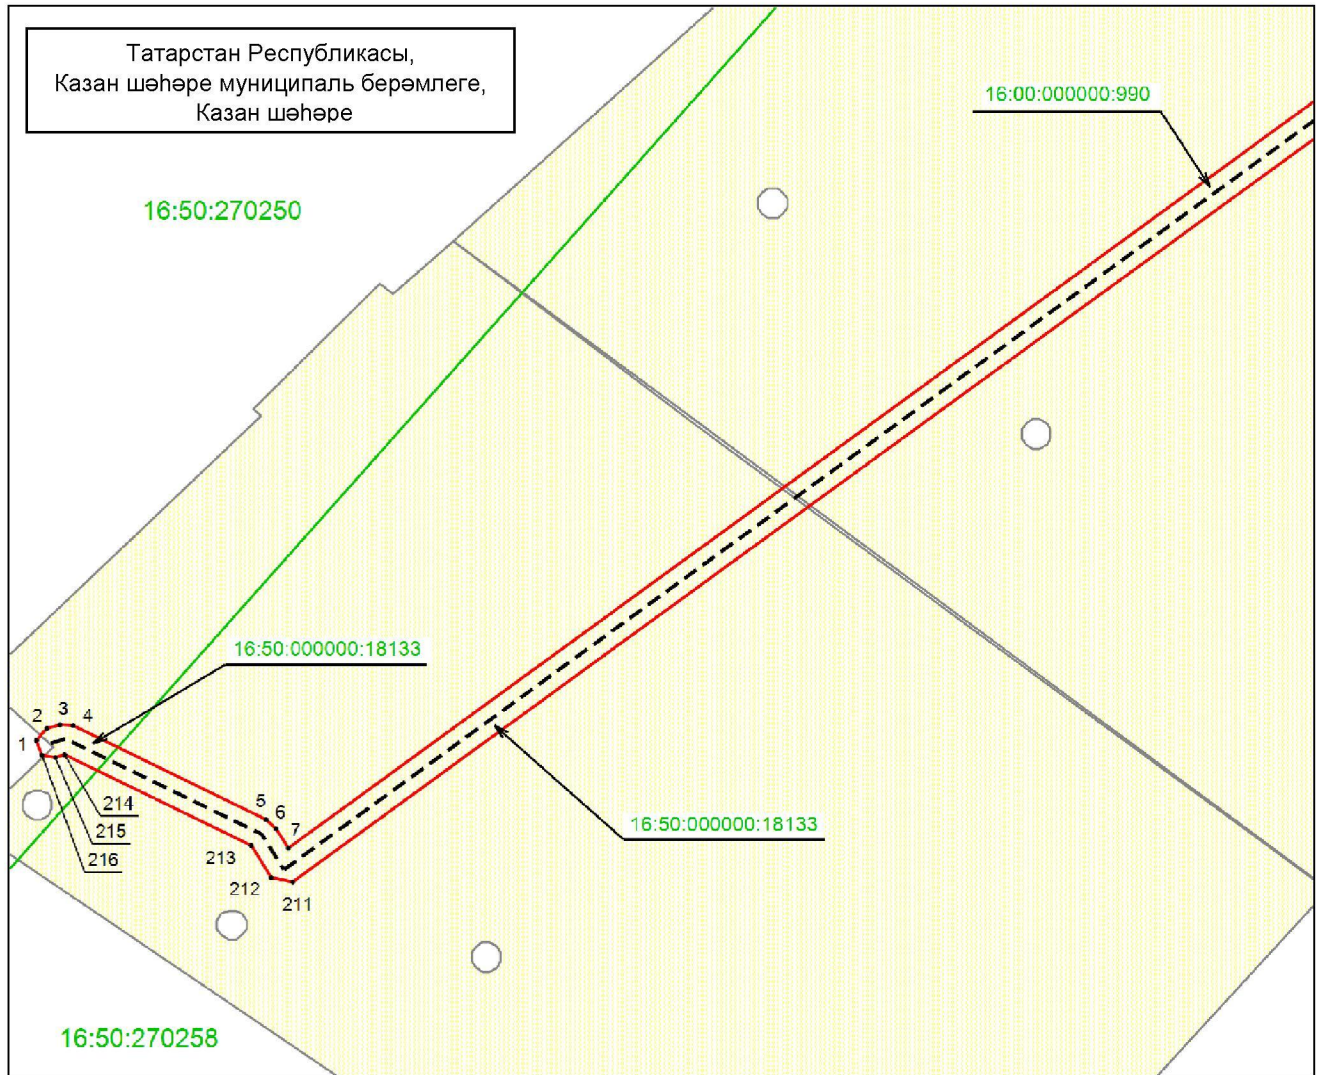


Масштабы 1 : 500

Файдаланыла торган шартлы билгеләр һәм тамгалар:

- 1 – объект чигенең характерлы ноктасы
- (red solid line) – объект чиге
- - - (dashed black line) – инженерлык корылмасының урнашу урыны
- (yellow hatched) – жир кишәрлеге
- 16:00:000000:990 – жир кишәрлегенең кадастр номеры
- (green solid line) – кадастр кварталы чиге
- 16:50:270258 – кадастр кварталы номеры.

«Богородское ГЭС бүлүчө газ үткөргөчнөң 1 нче баш газ көйлөү пункты» газ белән тээмин итү системасы объекттын һәм аның аерылгысыз технологик өлешләрэн эксплуатацияләү максатларында жирләрден һәм жир кишәрлекләрәннән файдалану өчен гавами сервитут чикләре урнашу схемасы

1 нче бит, 2 нче махсус төшермә

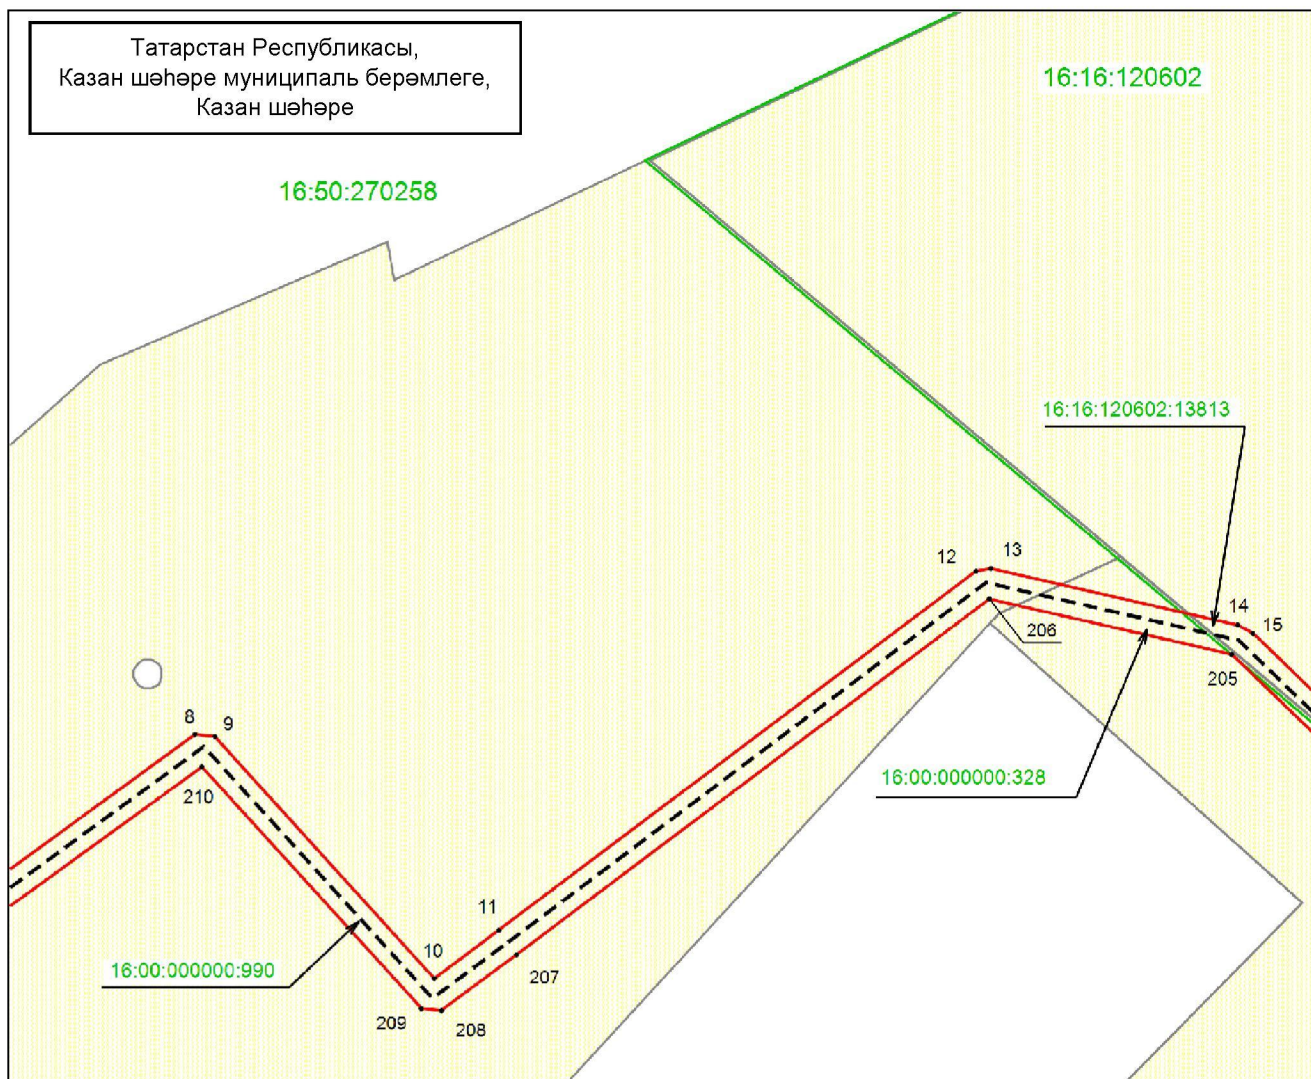


Масштабы 1 : 500

Файдаланыла торган шартлы билгеләр һәм тамгалар:

- 8 – объект чигенең характерлы ноктасы
- (solid red line) – объект чиге
- - - (dashed black line) – инженерлык корылмасының урнашу урыны
- ▨ (yellow hatched) – жир кишәрлеге
- 16:00:000000:990 – жир кишәрлегенең кадастр номеры
- (solid green line) – кадастр кварталы чиге
- 16:50:270258 – кадастр кварталы номеры.

«Богородское ГЭС бүлүчө газ үткөргөчнөң 1 нче баш газ көйлөү пункты» газ белән тээмин итү системасы объекттын һәм аның аерылгысыз технологик өлешләрэн эксплуатацияләү максатларында жирләрден һәм жир кишәрлекләрәннән файдалану өчен гавами сервитут чикләре урнашу схемасы

1 нче бит, 3 нче махсус төшермә

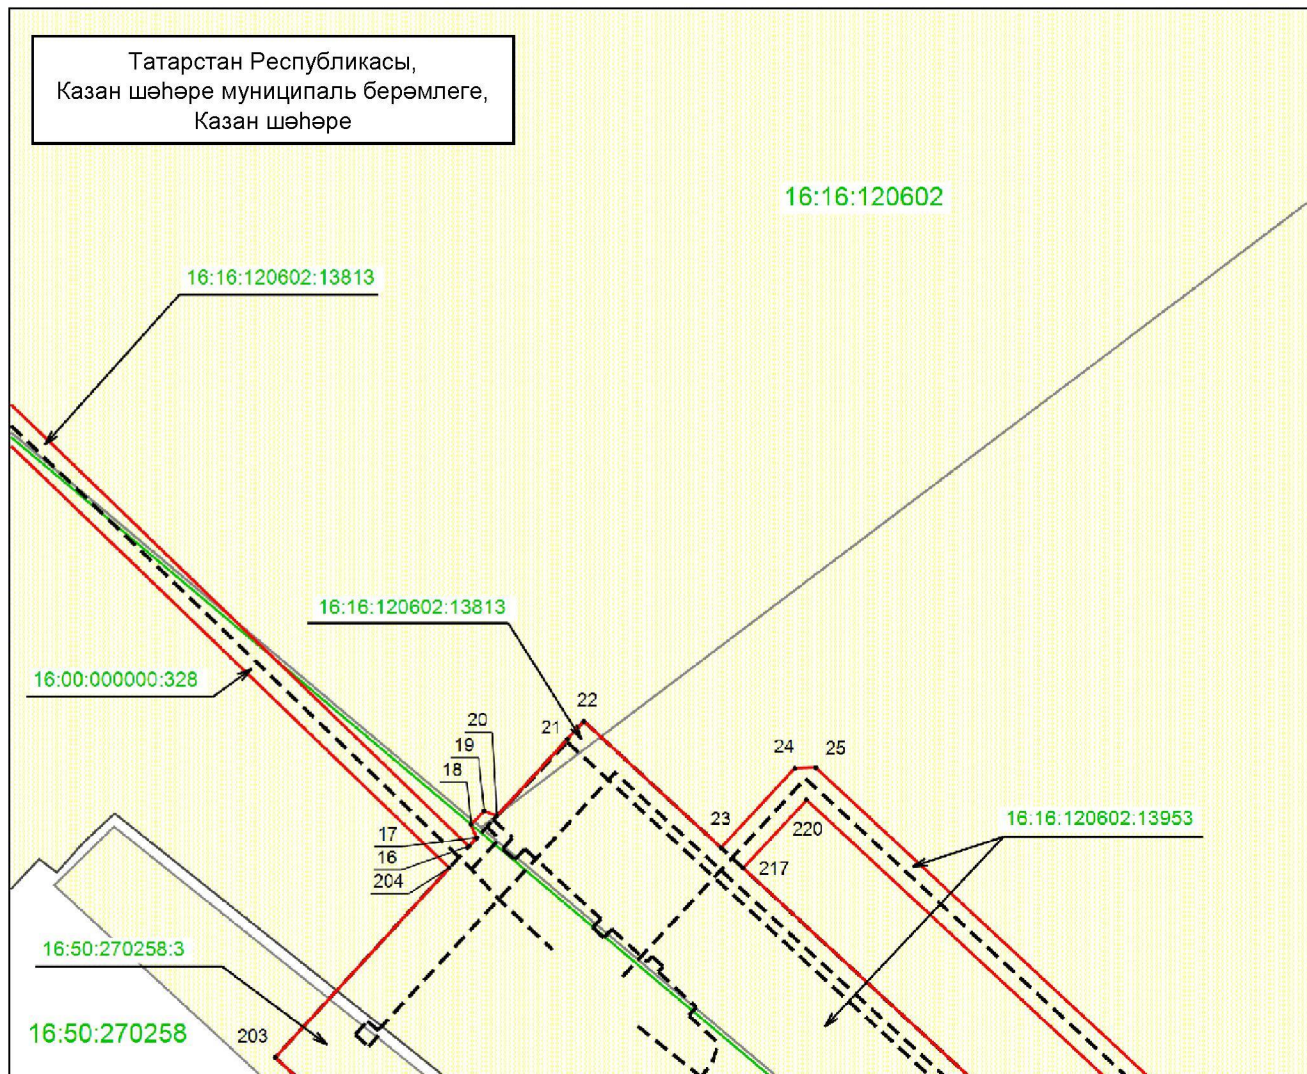


Масштабы 1 : 500

Файдаланыла торган шартлы билгеләр һәм тамгалар:

- 25 – объект чигенең характерлы ноктасы
- (кызыл) – объект чиге
- - - - - (кызыл) – инженерлык корылмасының урнашу урыны
- ▨ (желтый) – жир кишәрлеге
- 16:50:270258:3 – жир кишәрлегенең кадастр номеры
- (кызыл) – кадастр кварталы чиге
- 16:16:120602 – кадастр кварталы номеры.



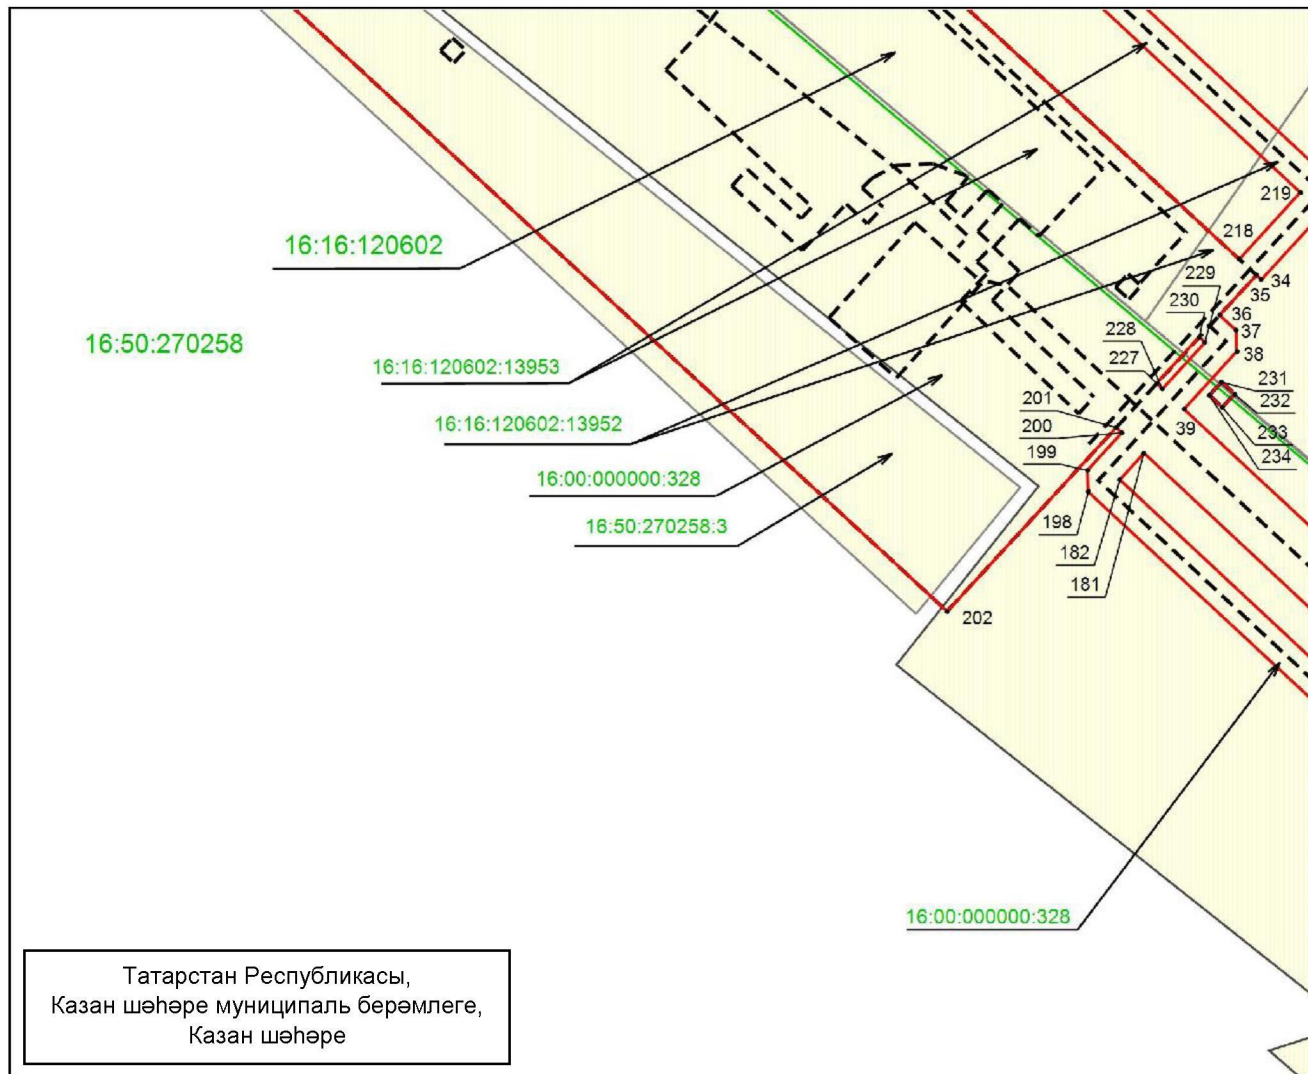

«Богородское ГБС бүлүчө газ үткөргөчнөң 1 нче баш газ көйлөү пункты» газ белән тээмин итү системасы объекттын һәм аның аерылгысыз технологик өлешләрэн эксплуатацияләү максатларында жирләрден һәм жир кишәрлекләрәннән файдалану өчен гавами сервитут чикләре урнашу схемасы

1 нче бит, 4 нче махсус төшермә




Масштабы 1 : 500

Файдаланыла торган шартлы билгеләр һәм тамгалар:

- |   |  |
|---|--|
| • 36  | – объект чигенен характерлы ноктасы    |
|  | – объект чиге                          |
|  | – инженерлык корылмасының урнашу урыны |
|  | – жир кишәрлеге                        |
| 16:50:270258:3  | – жир кишәрлегенен кадастр номеры      |
|  | – кадастр кварталы чиге                |
| 16:50:270258  | – кадастр кварталы номеры.             |

«Богородское ГЭС бүлүчө газ үткөргөчнөң 1 нче баш газ көйлөү пункты» газ белән тээмин итү системасы объекттын һәм аның аерылгысыз технологик өлөшләрөн эксплуатациялөү максатларында жирлөрдөн һәм жир кишөрлеклөрөннән файдалану өчен гавами сервитут чиклөре урнашу схемасы

1 нче бит, 5 нче махсус төшермө

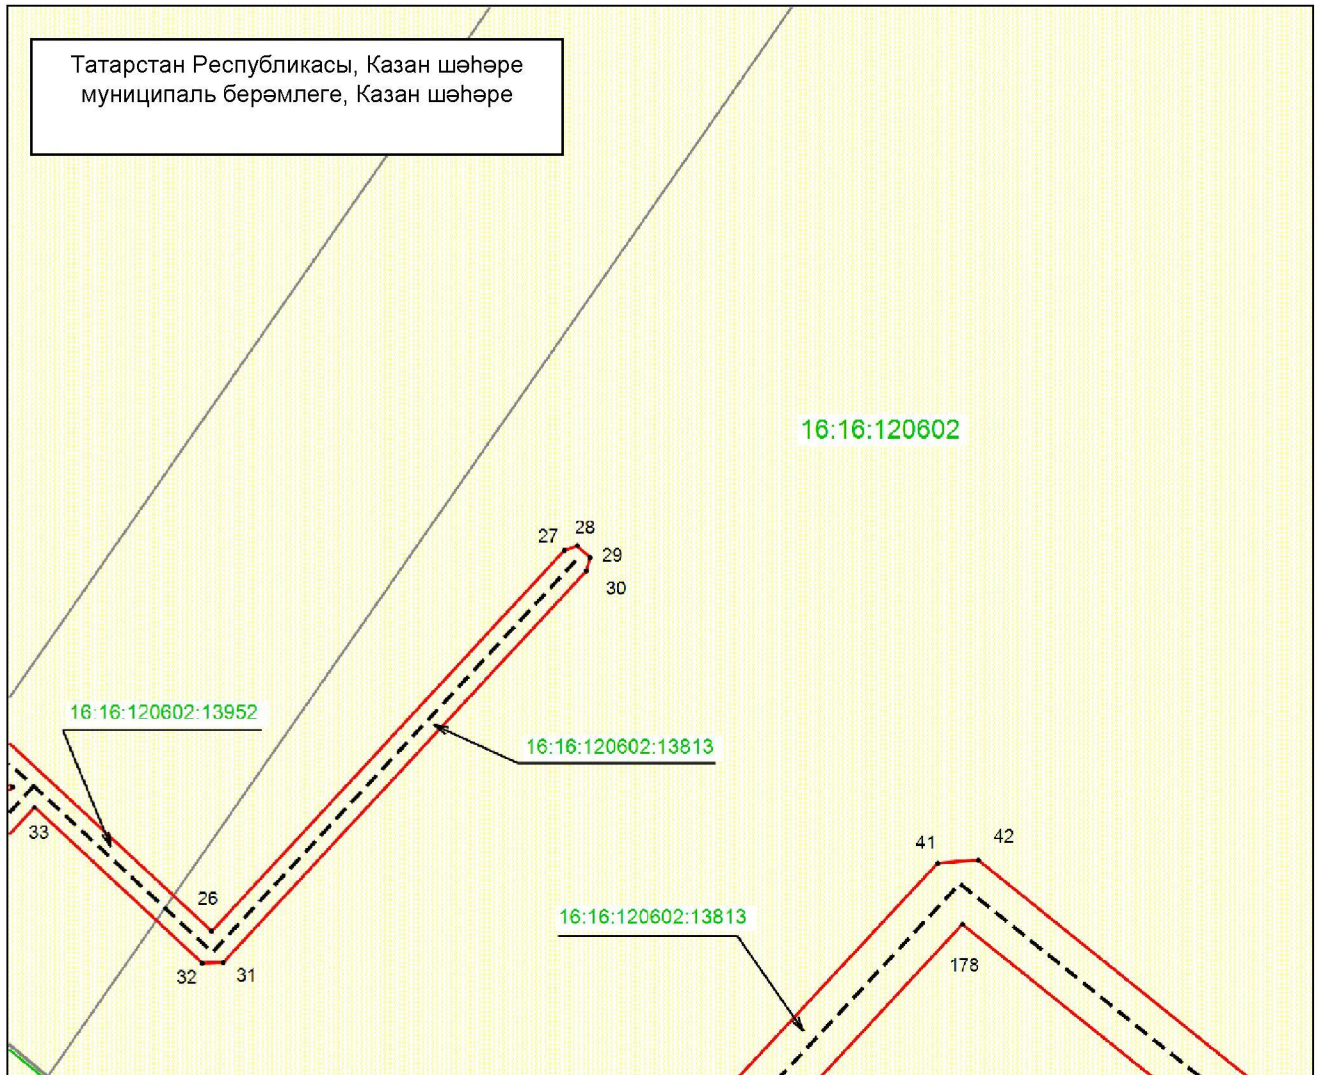


Масштабы 1 : 500

Файдаланыла торган шартлы билгеләр һәм тамгалар:

- 42 – объект чигенең характерлы ноктасы
- (red line) – объект чиге
- (dashed black line) – инженерлык корылмасының урнашу урыны
- (light green grid) – жир кишөрлеге
- 16:16:120602:13813 – жир кишөрлегенең кадастр номеры
- (green line) – кадастр кварталы чиге
- 16:16:120602 – кадастр кварталы номеры.

«Богородское ГЭС бүлүчө газ үткөргөчнөң 1 нче баш газ көйлөү пункты» газ белән тээмин итү системасы объекттын һәм аның аерылгысыз технологик өлешләрән эксплуатацияләү максатларында жирләрден һәм жир кишәрлекләрәннән файдалану өчен гавами сервитут чикләре урнашу схемасы

1 нче бит, 6 нчы махсус төшермә

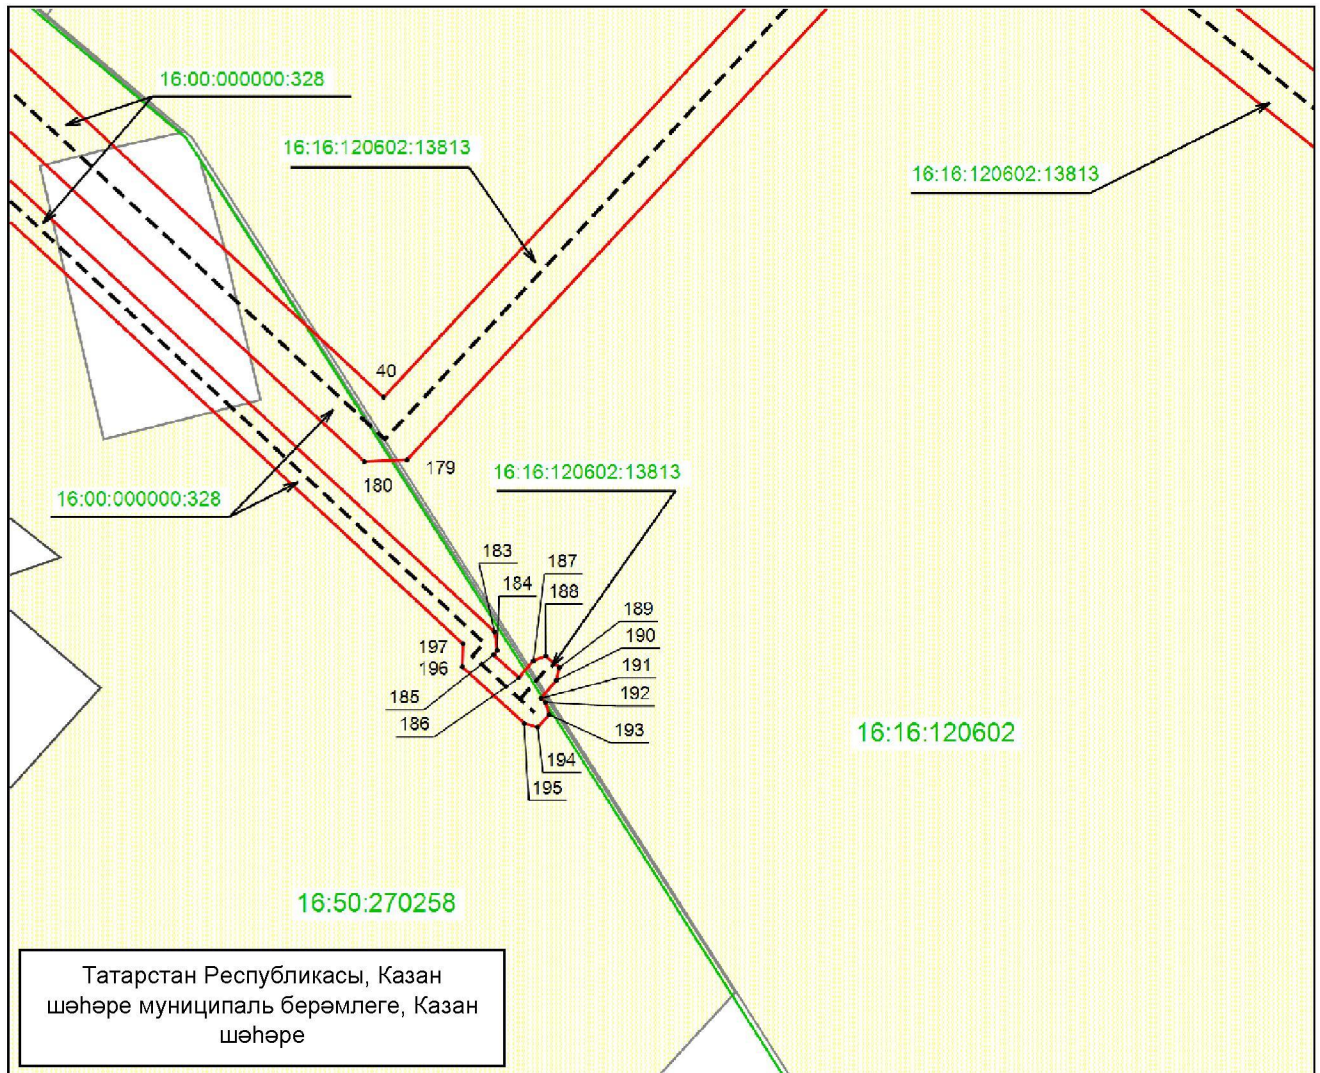


Масштабы 1 : 500

Файдаланыла торган шартлы билгеләр һәм тамгалар:

- 40 – объект чигенен характерлы ноктасы
- (red solid line) – объект чиге
- (black dashed line) – инженерлык корылмасының урнашу урыны
- (yellow hatched area) – жир кишәрлеге
- 16:00:000000:328 – жир кишәрлегенен кадастр номеры
- (green solid line) – кадастр кварталы чиге
- 16:16:120602 – кадастр кварталы номеры.

«Богородское ГЭС бүлүчө газ үткөргөчнөң 1 нче баш газ көйлөү пункты» газ белән тээмин итү системасы объектын һәм аның аерылгысыз технологик өлөшләрөн эксплуатацияләү максатларында жирләрден һәм жир кишәрлекләрөннән файдалану өчен гавами сервитут чикләре урнашу схемасы

1 нче бит, 7 нче махсус төшермә

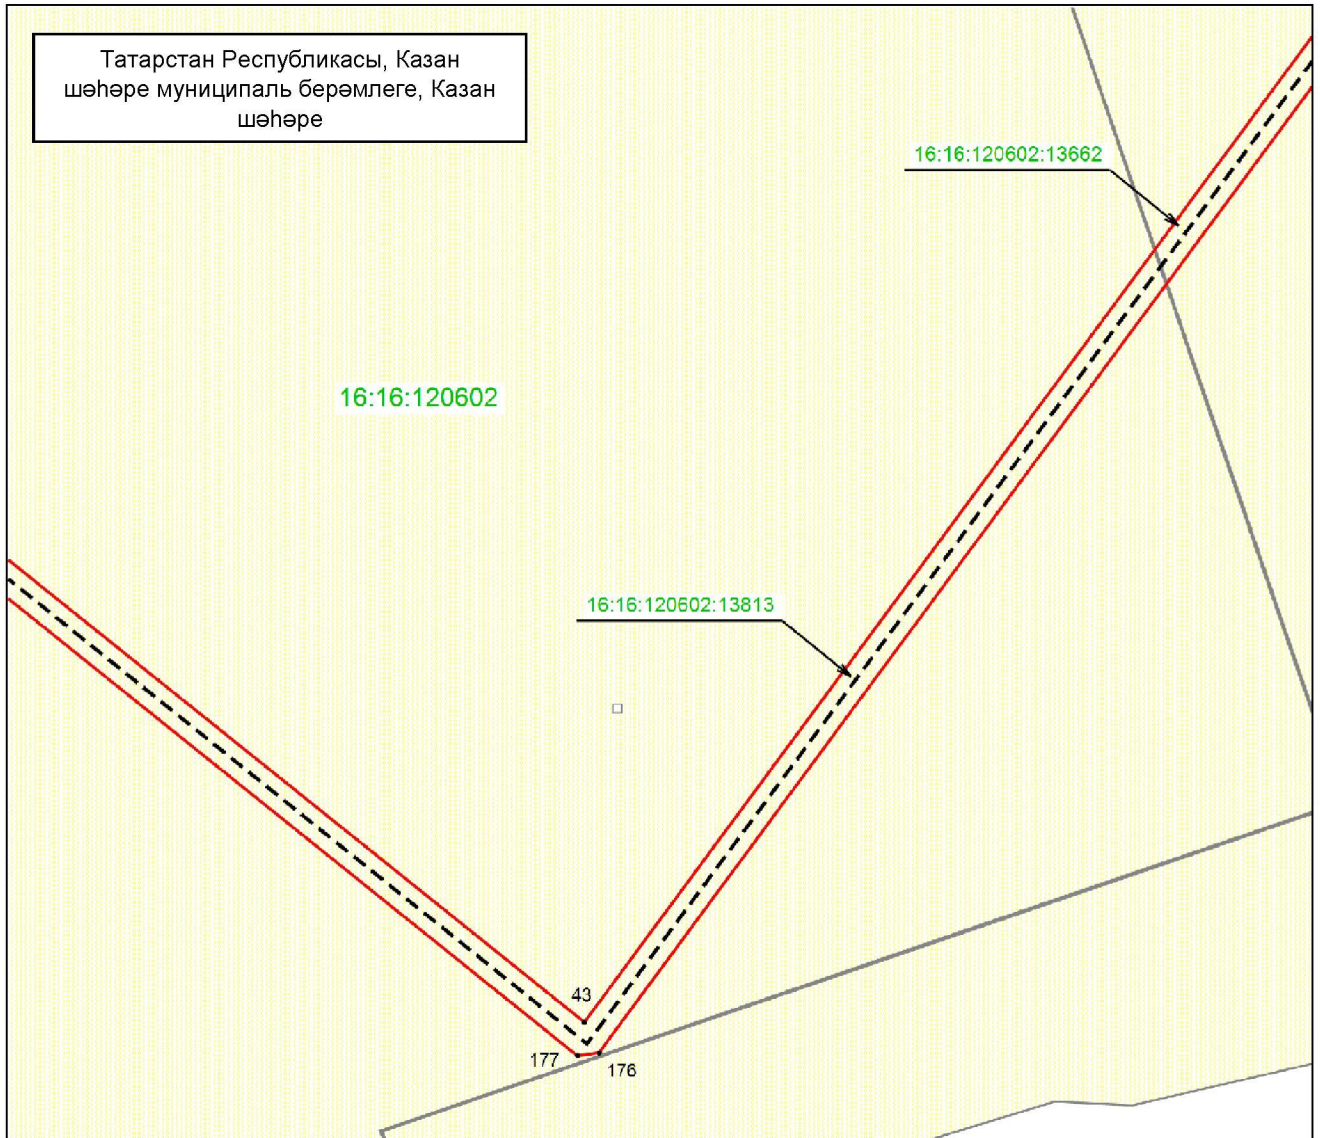


Масштабы 1 : 1 000

Файдаланыла торган шартлы билгеләр һәм тамгалар:

- 43 — объект чигенәң характерлы ноктасы
- — объект чиге
- — инженерлык корылмасының урнашу урыны
- — жир кишәрлеге
- 16:16:120602:13662 — жир кишәрлегенәң кадастр номеры
- 16:16:120602 — кадастр кварталы номеры.

«Богородское ГЭС бүлүчө газ үткөргөчнөң 1 нче баш газ көйлөү пункты» газ белән тээмин итү системасы объекттын һәм аның аерылгысыз технологик өлешләрән эксплуатацияләү максатларында жирләрден һәм жир кишәрлекләрәннән файдалану өчен гавами сервитут чикләре урнашу схемасы

1 нче бит, 8 нче махсус төшермә

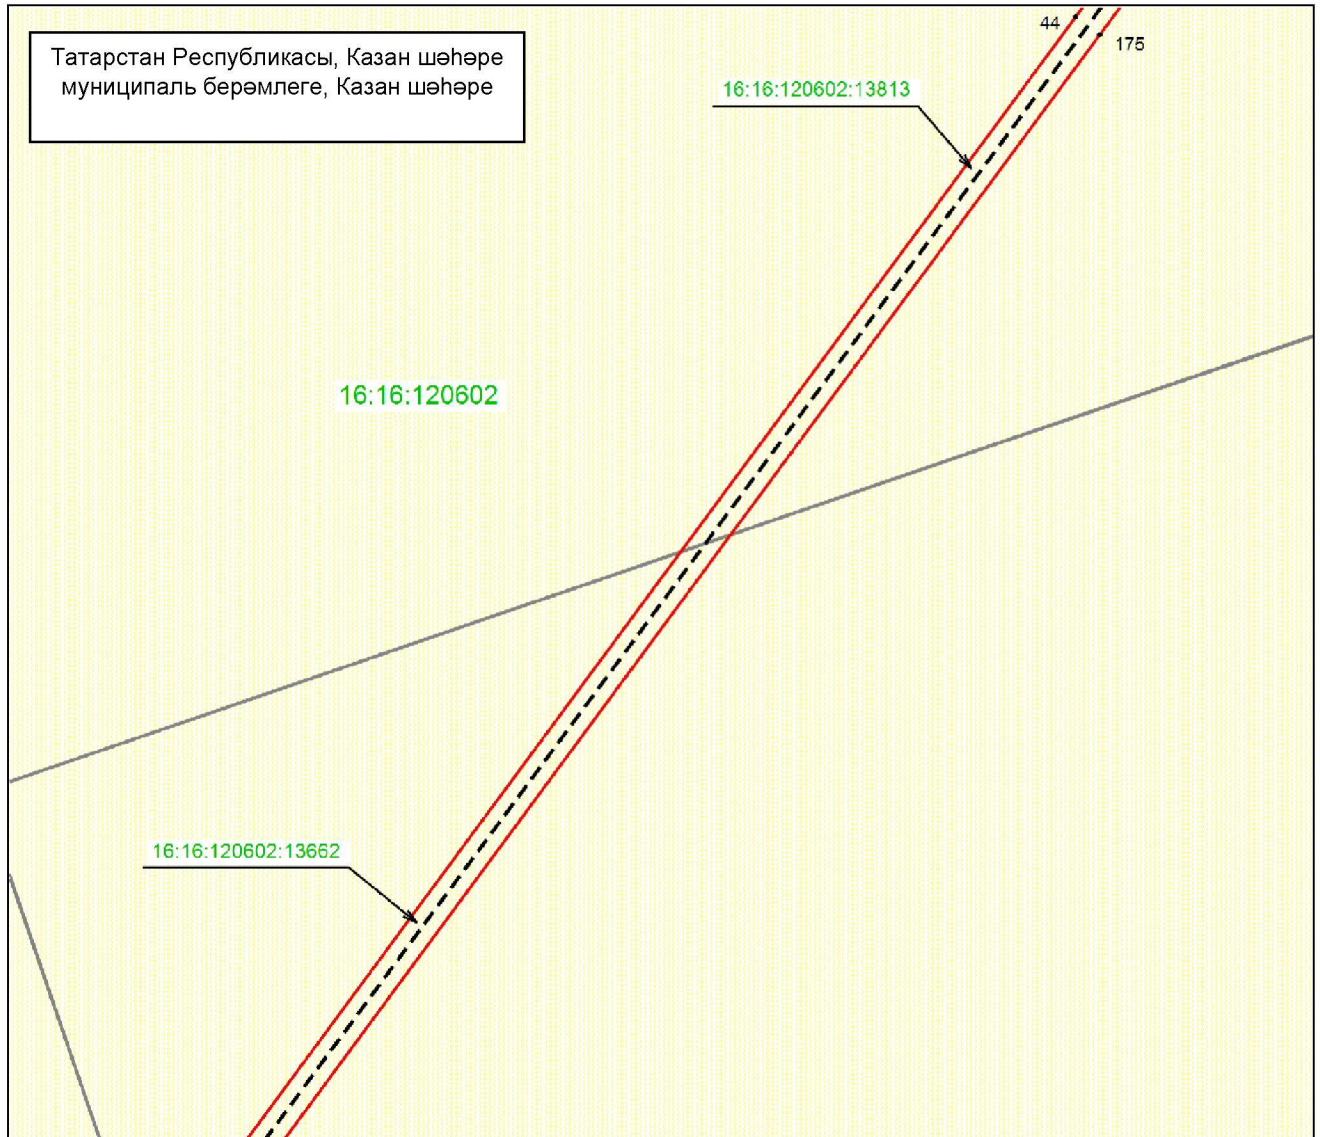


Масштабы 1 : 1 000

Файдаланыла торган шартлы билгеләр һәм тамгалар:

- 44 – объект чигенең характерлы ноктасы
- (red line) – объект чиге
- (dashed line) – инженерлык корылмасының урнашу урыны
- (green grid) – жир кишәрлеге
- 16:16:120602:13662 – жир кишәрлегенең кадастр номеры
- 16:16:120602 – кадастр кварталы номеры.

«Богородское ГЭС бүлүчө газ үткөргөчнөң 1 нче баш газ көйлөү пункты» газ белән тәэмин итү системасы объекттын һәм аның аерылгысыз технологик өлөшләрэн эксплуатацияләү максатларында жирләрден һәм жир кишәрлекләрэннән файдалану өчен гавами сервитут чикләре урнашу схемасы

1 нче бит, 9 нчы махсус төшермә

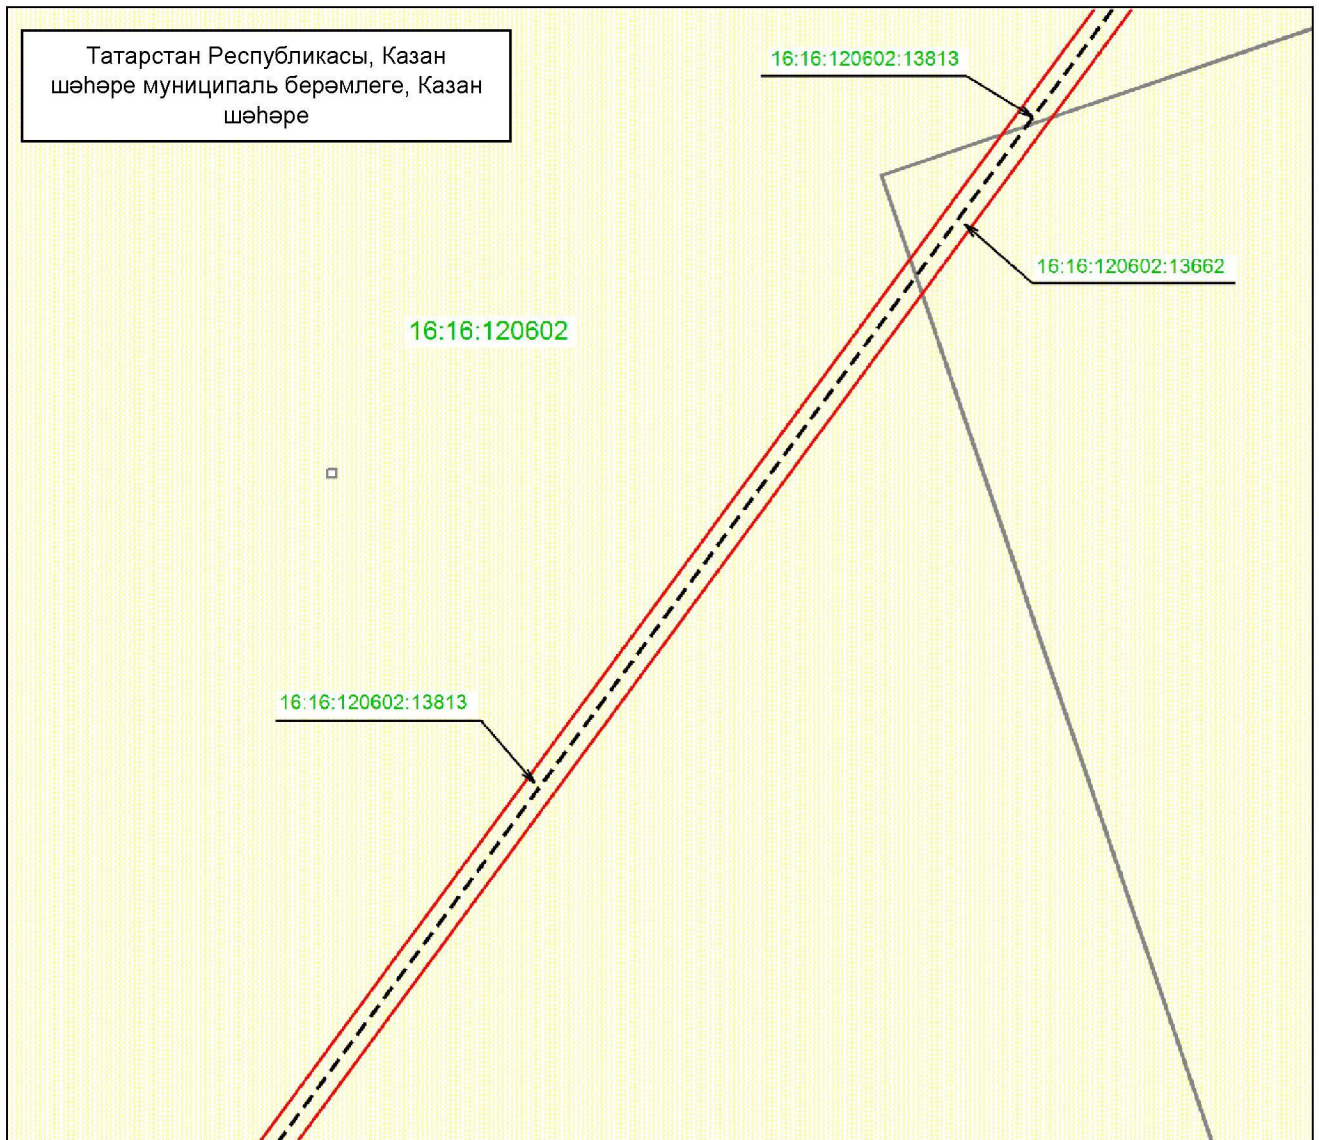


Масштабы 1 : 1 000

Файдаланыла торган шартлы билгеләр һәм тамгалар:

- — объект чиге
- - - инженерлык корылмасының урнашу урыны
- жир кишәрлеге
- 16:16:120602:13662 — жир кишәрлегенөң кадастр номеры
- 16:16:120602 — кадастр кварталы номеры.

«Богородское ГЭС бүлүчө газ үткөргөчнөң 1 нче баш газ көйлөү пункты» газ белән тәэмин итү системасы объекттын һәм аның аерылгысыз технологик өлешләрән эксплуатацияләү максатларында жирләрден һәм жир кишәрлекләрәннән файдалану өчен гавами сервитут чикләре урнашу схемасы

1 нче бит, 10 нчы махсус төшермә

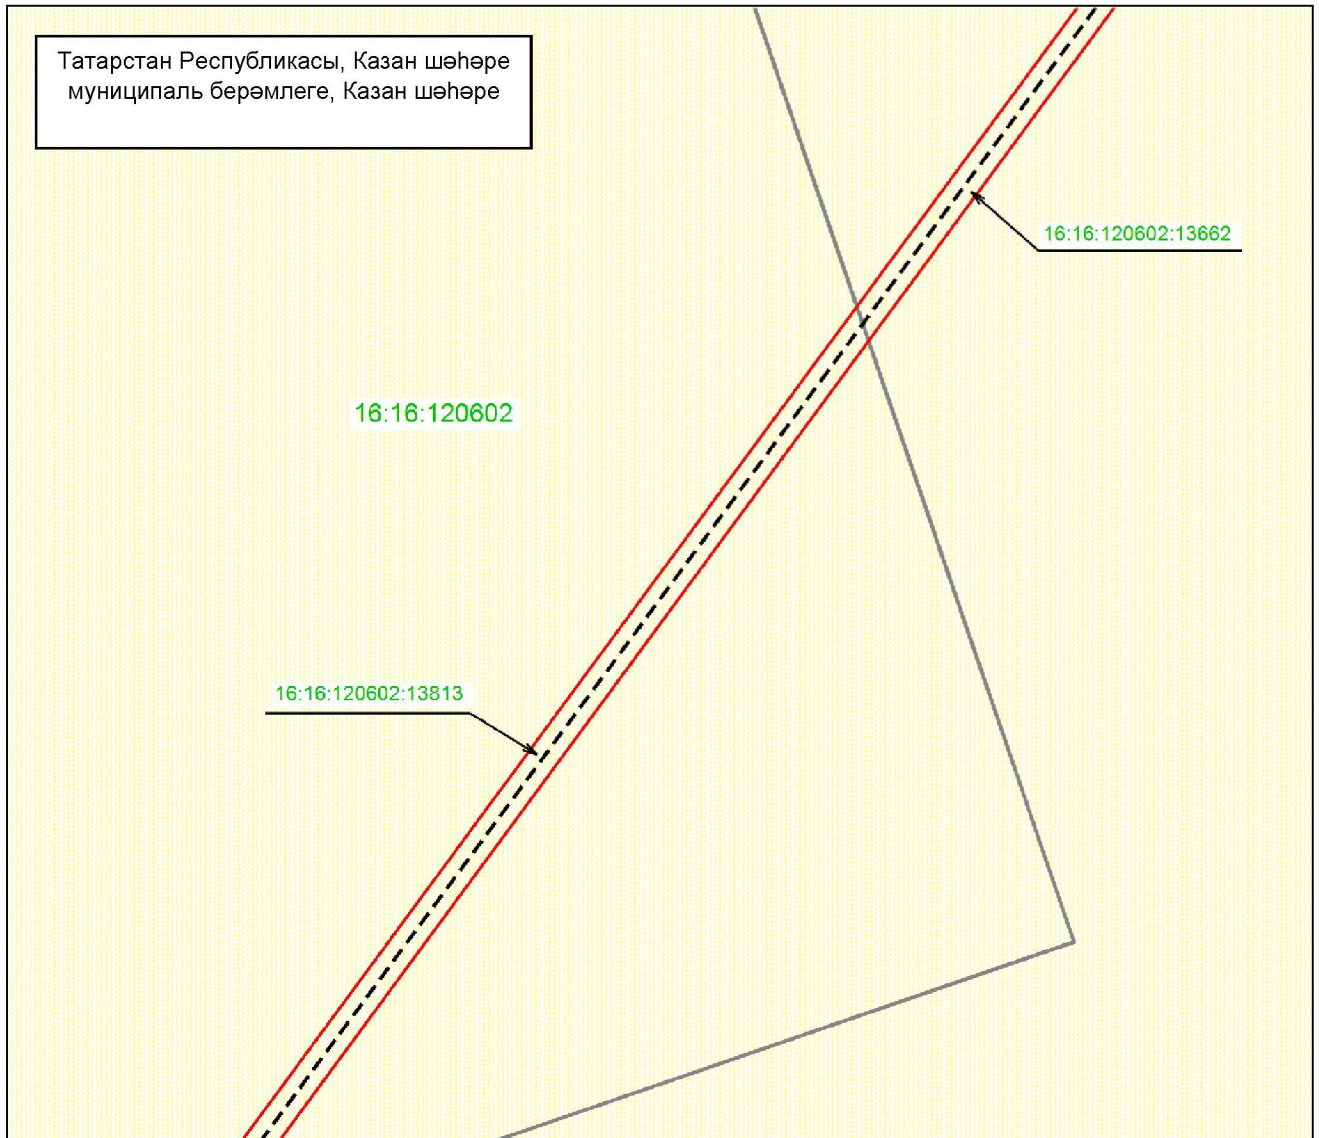


Масштабы 1 : 1 000

Файдаланыла торган шартлы билгеләр һәм тамгалар:

- |                    |  |
|--------------------|--|
|                    | – объект чиге                          |
|                    | – инженерлык корылмасының урнашу урыны |
|                    | – жир кишәрлеге                        |
| 16:16:120602:13662 | – жир кишәрлегенөң кадастр номеры      |
| 16:16:120602       | – кадастр кварталы номеры.             |

«Богородское ГБС бүлүче газ үткөргөчнөң 1 нче баш газ көйлөү пункты» газ белән тээмин итү системасы объекттын һәм аның аерылгысыз технологик өлешләрән эксплуатацияләү максатларында жирләрден һәм жир кишәрлекләрәннән файдалану өчен гавами сервитут чикләре урнашу схемасы

1 нче бит, 11 нче махсус төшермә

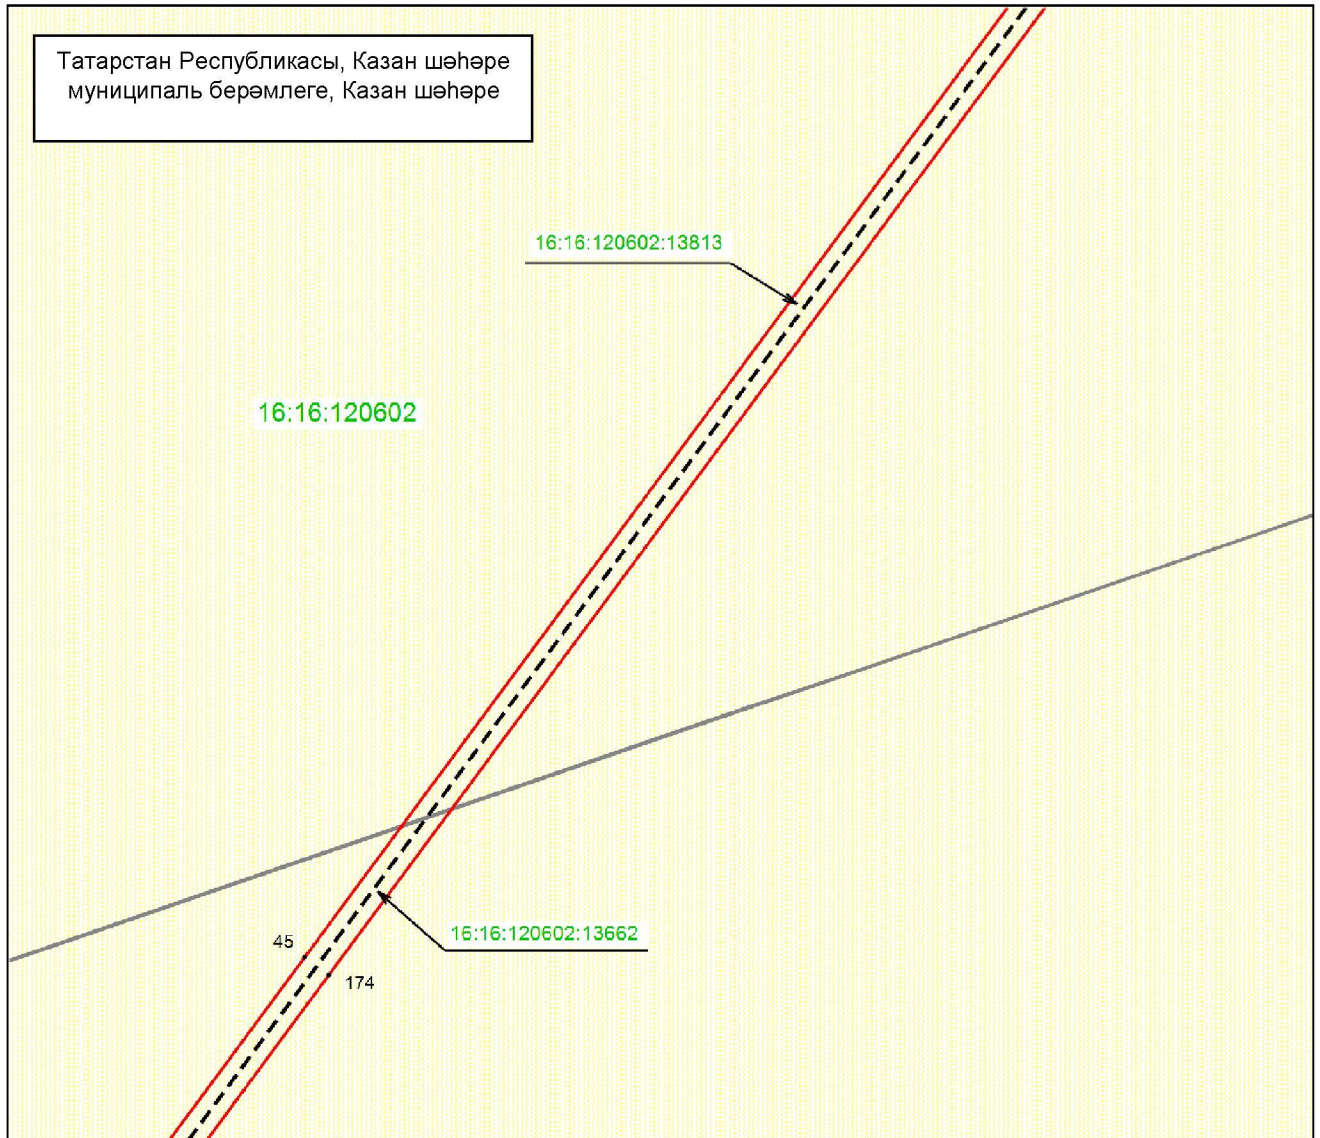


Масштабы 1 : 1 000

Файдаланыла торган шартлы билгеләр һәм тамгалар:

- 45 — объект чигенең характерлы ноктасы
- (solid red line) — объект чиге
- (dashed line) — инженерлык корылмасының урнашу урыны
- (yellow grid) — жир кишәрлеге
- 16:16:120602:13662 — жир кишәрлегенең кадастр номеры
- 16:16:120602 — кадастр кварталы номеры.

«Богородское ГЭС бүлүчө газ үткөргөчнөң 1 нче баш газ көйлөү пункты» газ белән тээмин итү системасы объекттын һәм аның аерылгысыз технологик өлешләрэн эксплуатацияләү максатларында жирләрден һәм жир кишәрлекләрәннән файдалану өчен гавами сервитут чикләре урнашу схемасы

1 нче бит, 12 нче махсус төшермә

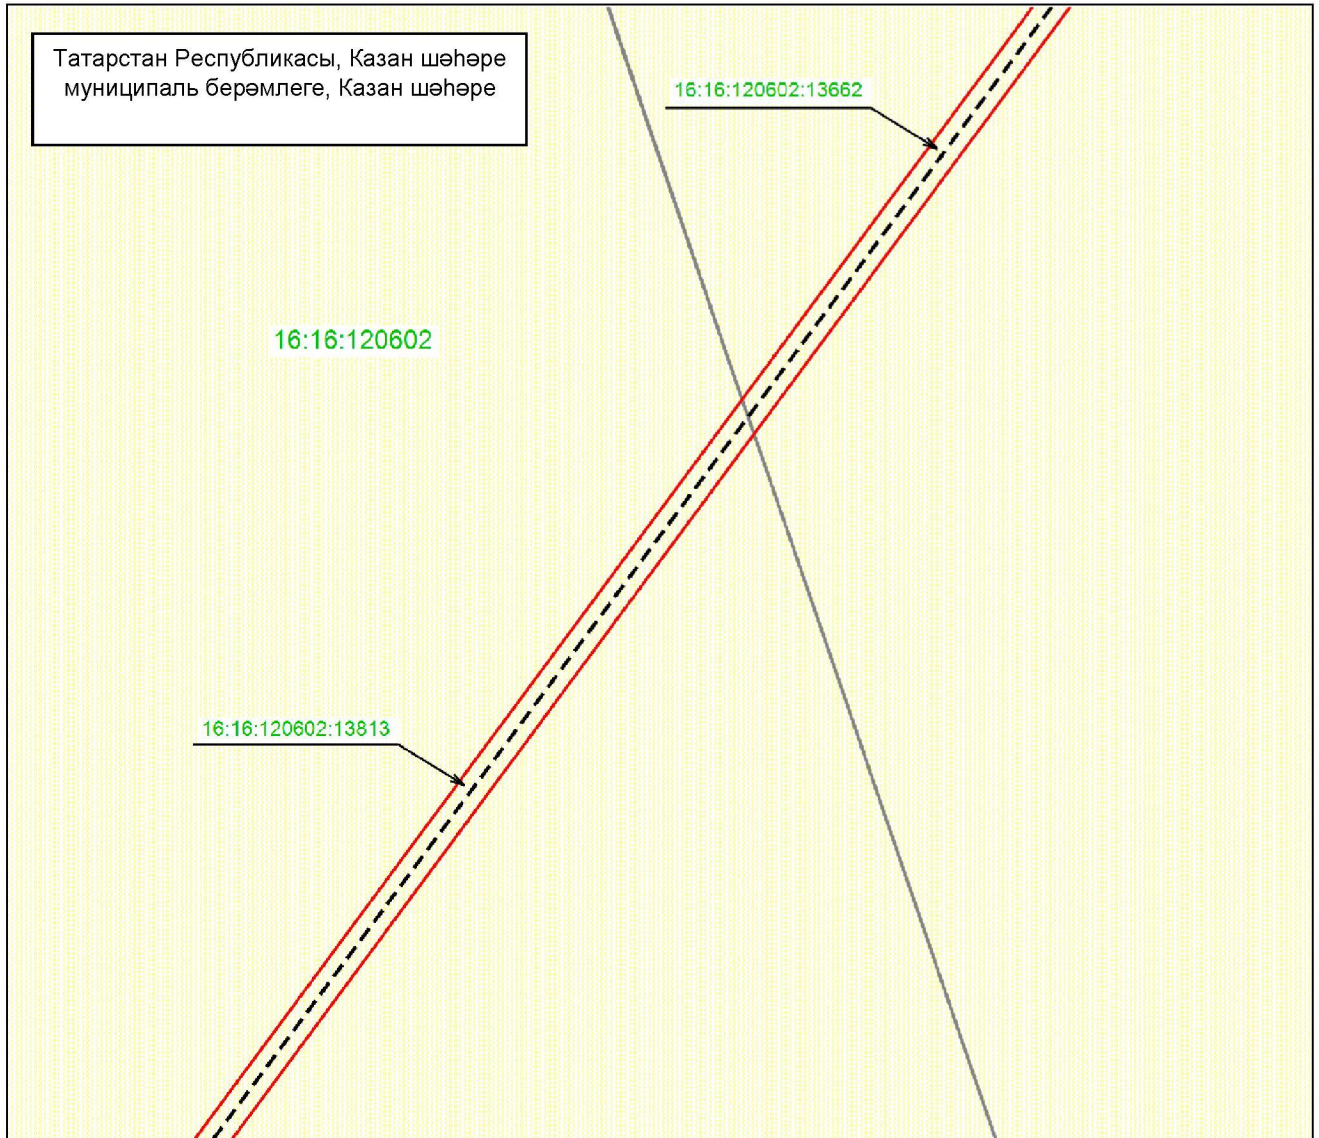


Масштабы 1 : 1 000

Файдаланыла торган шартлы билгеләр һәм тамгалар:

- |                    |  |
|--------------------|--|
|                    | – объект чиге                          |
|                    | – инженерлык корылмасының урнашу урыны |
|                    | – жир кишәрлеге                        |
| 16:16:120602:13662 | – жир кишәрлегенөң кадастр номеры      |
| 16:16:120602       | – кадастр кварталы номеры.             |




«Богородское ГБС бүлүче газ үткөргөчнөң 1 нче баш газ көйлөү пункты» газ белән тәэмин итү системасы объекттын һәм аның аерылгысыз технологик өлешләрән эксплуатацияләү максатларында жирләрден һәм жир кишәрлекләрәннән файдалану өчен гавами сервитут чикләре урнашу схемасы

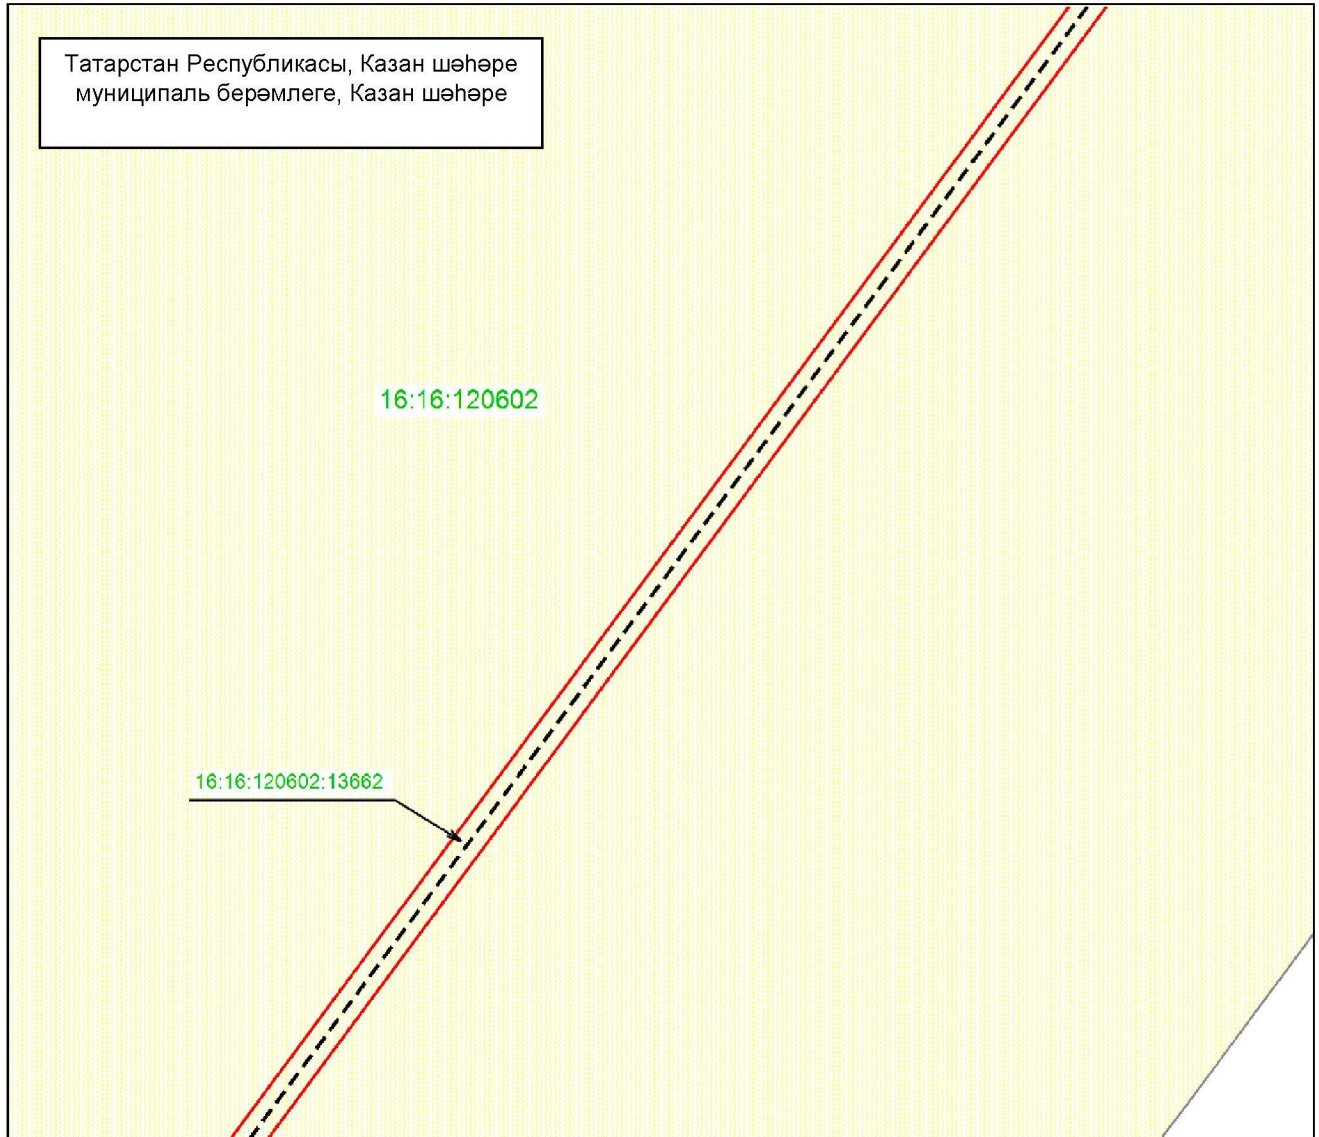1 нче бит, 13 нче махсус төшермә




Масштабы 1 : 1 000

Файдаланыла торган шартлы билгеләр һәм тамгалар:

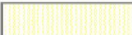- |   |  |
|---|--|
|  | – объект чиге                          |
|  | – инженерлык корылмасының урнашу урыны |
|  | – жир кишәрлеге                        |
| 16:16:120602:13662  | – жир кишәрлегенөң кадастр номеры      |
| 16:16:120602  | – кадастр кварталы номеры.             |

«Богородское ГЭС бүлүчө газ үткөргөчнөң 1 нче баш газ көйлөү пункты» газ белән тээмин итү системасы объекттын һәм аның аерылгысыз технологик өлешләрән эксплуатацияләү максатларында жирләрден һәм жир кишәрлекләрәннән файдалану өчен гавами сервитут чикләре урнашу схемасы

1 нче бит, 14 нче махсус төшермә

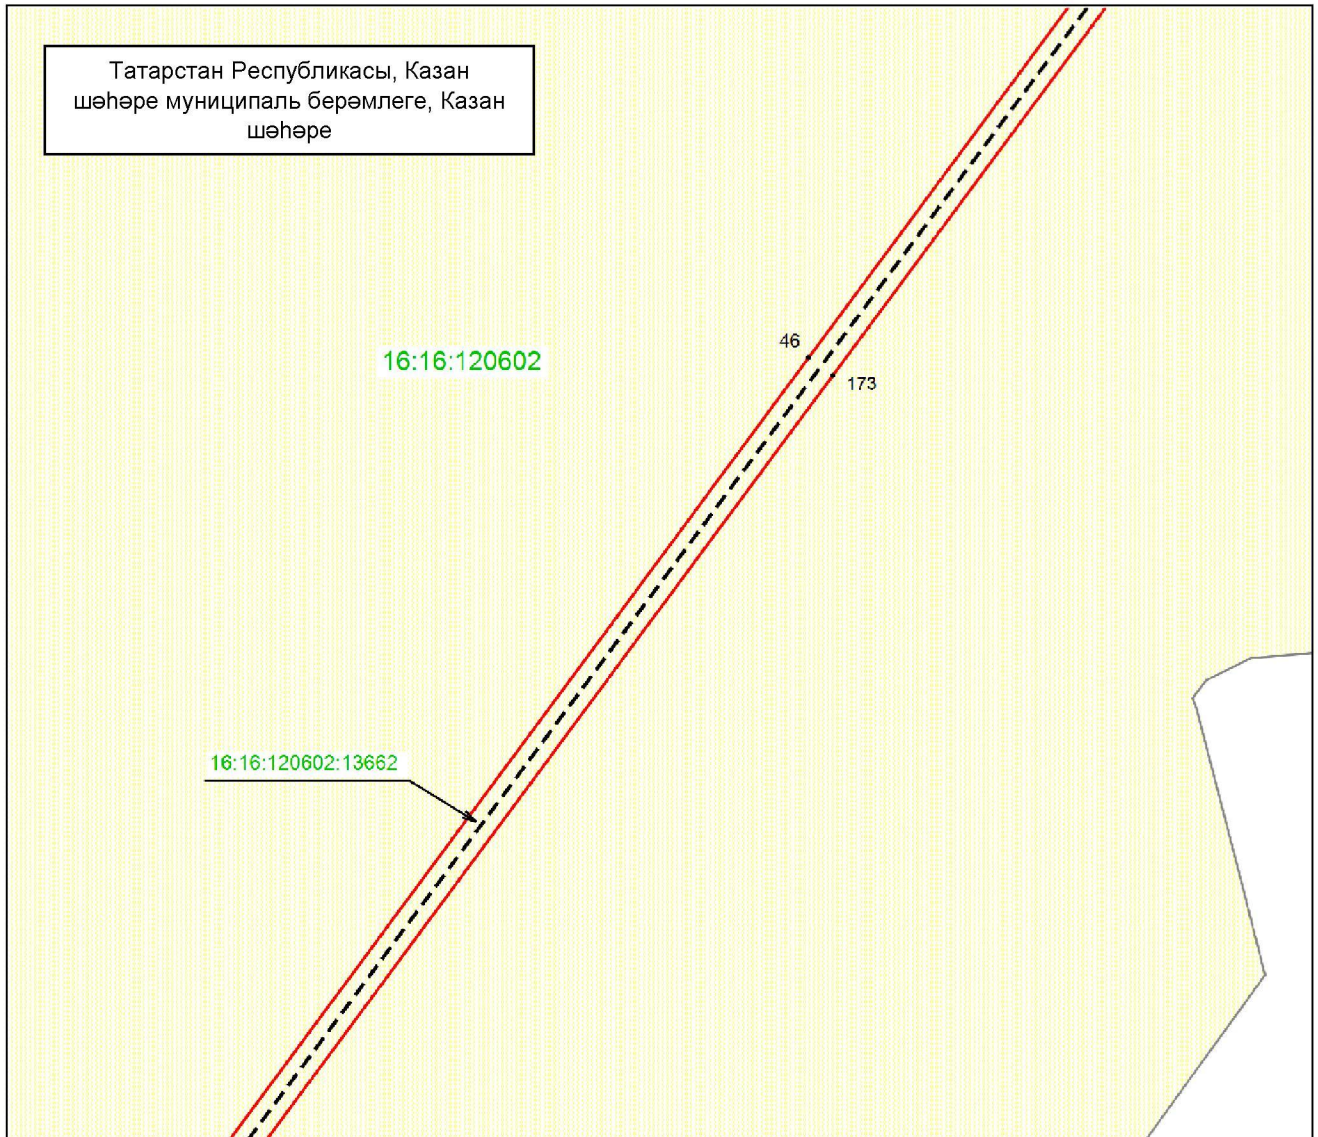


Масштабы 1 : 1 000

Файдаланыла торган шартлы билгеләр һәм тамгалар:

- 46 — объект чигенең характерлы ноктасы
- — объект чиге
- — инженерлык корылмасының урнашу урыны
- — жир кишәрлеге
- 16:16:120602:13662 — жир кишәрлегенең кадастр номеры
- 16:16:120602 — кадастр кварталы номеры.

«Богородское ГЭС бүлүчө газ үткөргөчнөң 1 нче баш газ көйлөү пункты» газ белән тээмин итү системасы объекттын һәм аның аерылгысыз технологик өлешләрән эксплуатацияләү максатларында жирләрден һәм жир кишәрлекләрәннән файдалану өчен гавами сервитут чикләре урнашу схемасы

1 нче бит, 15 нче махсус төшермә

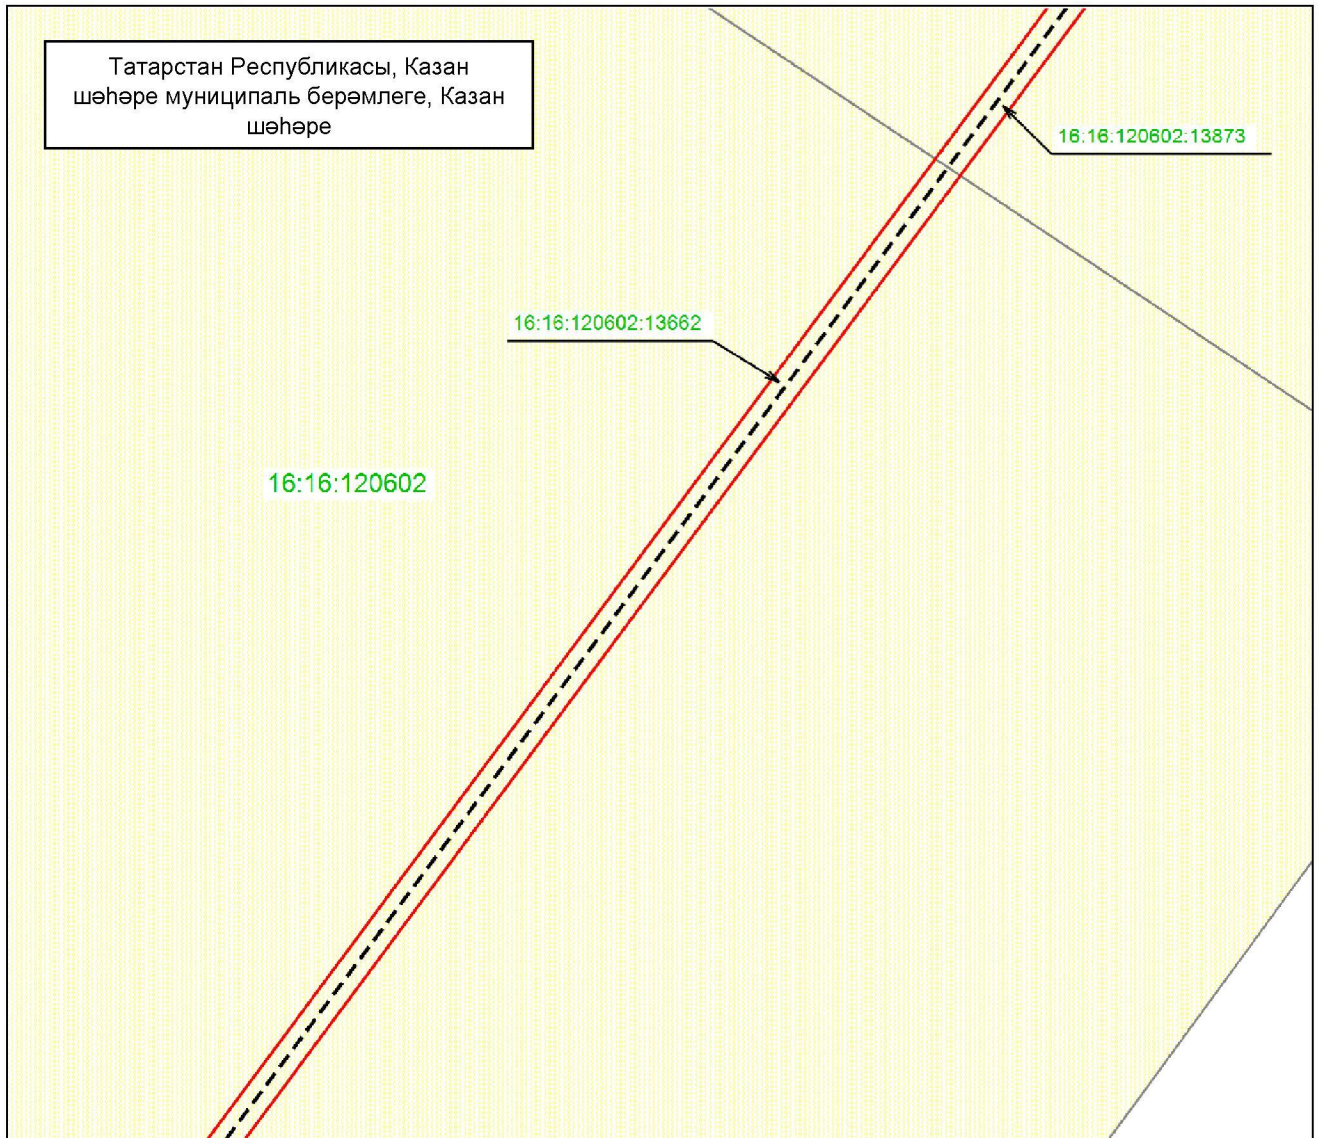


Масштабы 1 : 1 000

Файдаланыла торган шартлы билгеләр һәм тамгалар:

- |                    |  |
|--------------------|--|
|                    | – объект чиге                          |
|                    | – инженерлык корылмасының урнашу урыны |
|                    | – жир кишәрлеге                        |
| 16:16:120602:13662 | – жир кишәрлегенөң кадастр номеры      |
| 16:16:120602       | – кадастр кварталы номеры.             |




«Богородское ГЭС бүлүчө газ үткөргөчнөң 1 нче баш газ көйлөү пункты» газ белән тээмин итү системасы объекттын һәм аның аерылгысыз технологик өлешләрән эксплуатацияләү максатларында жирләрден һәм жир кишәрлекләрәннән файдалану өчен гавами сервитут чикләре урнашу схемасы

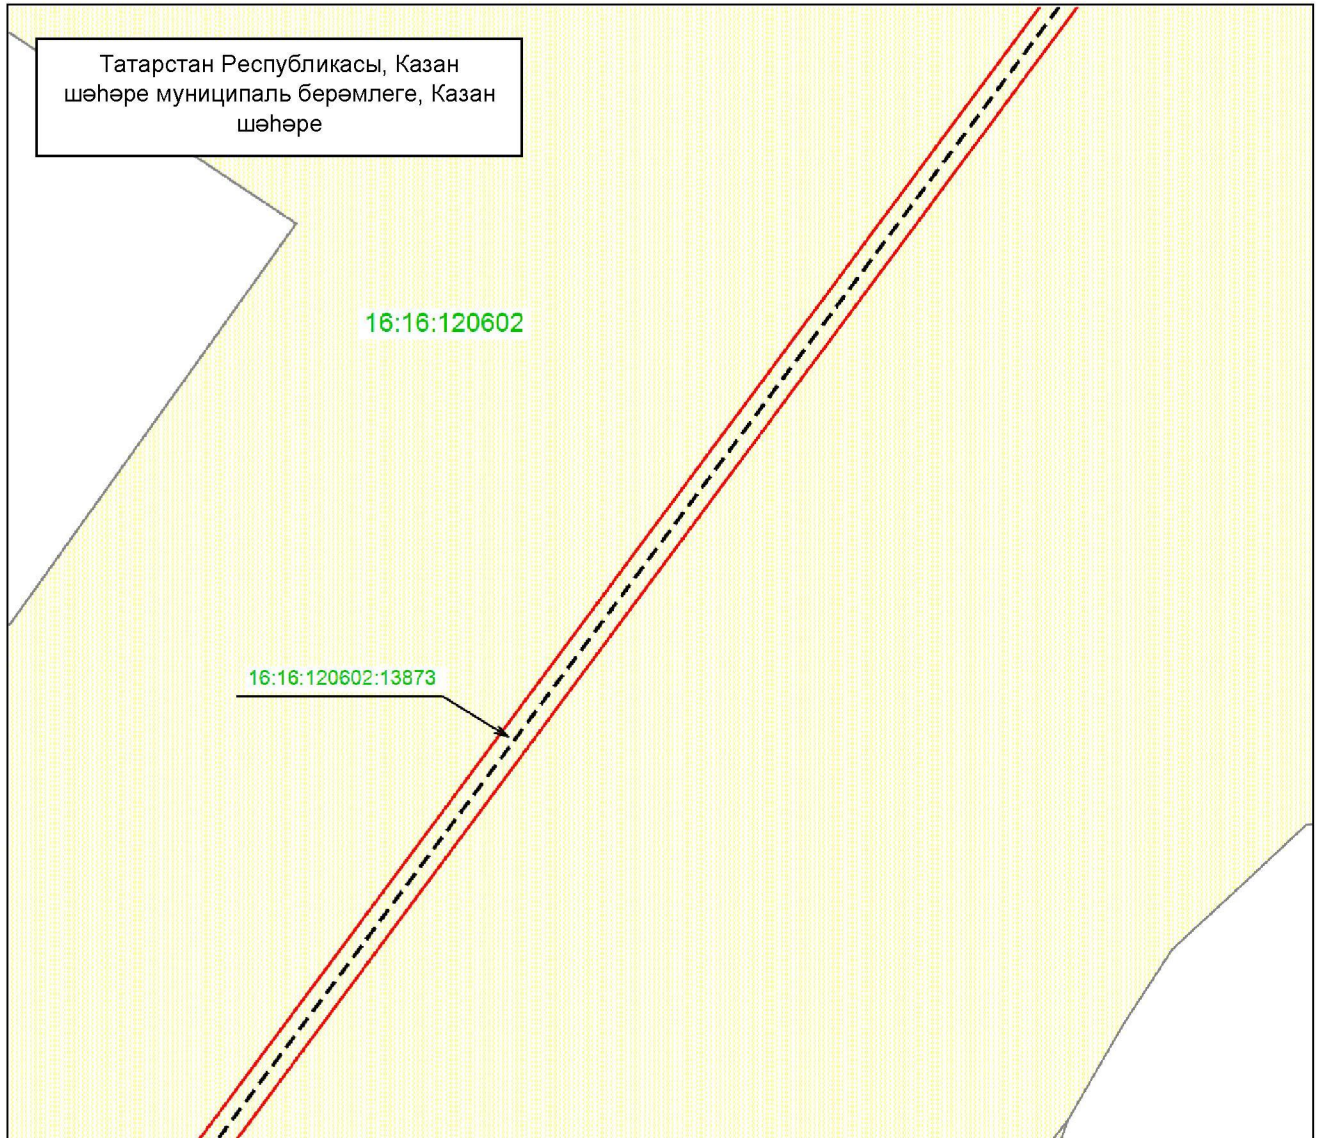1 нче бит, 16 нчы махсус төшермә




Масштабы 1 : 1 000

Файдаланыла торган шартлы билгеләр һәм тамгалар:

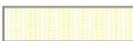- |   |  |
|---|--|
|  | – объект чиге                          |
|  | – инженерлык корылмасының урнашу урыны |
|  | – жир кишәрлеге                        |
| 16:16:120602:13873  | – жир кишәрлегенә кадастр номеры       |
| 16:16:120602  | – кадастр кварталы номеры.             |

«Богородское ГЭС бүлүчө газ үткөргөчнөң 1 нче баш газ көйлөү пункты» газ белән тәэмин итү системасы объекттын һәм аның аерылгысыз технологик өлешләрән эксплуатацияләү максатларында жирләрден һәм жир кишәрлекләрәннән файдалану өчен гавами сервитут чикләре урнашу схемасы

1 нче бит, 17 нче махсус төшермә

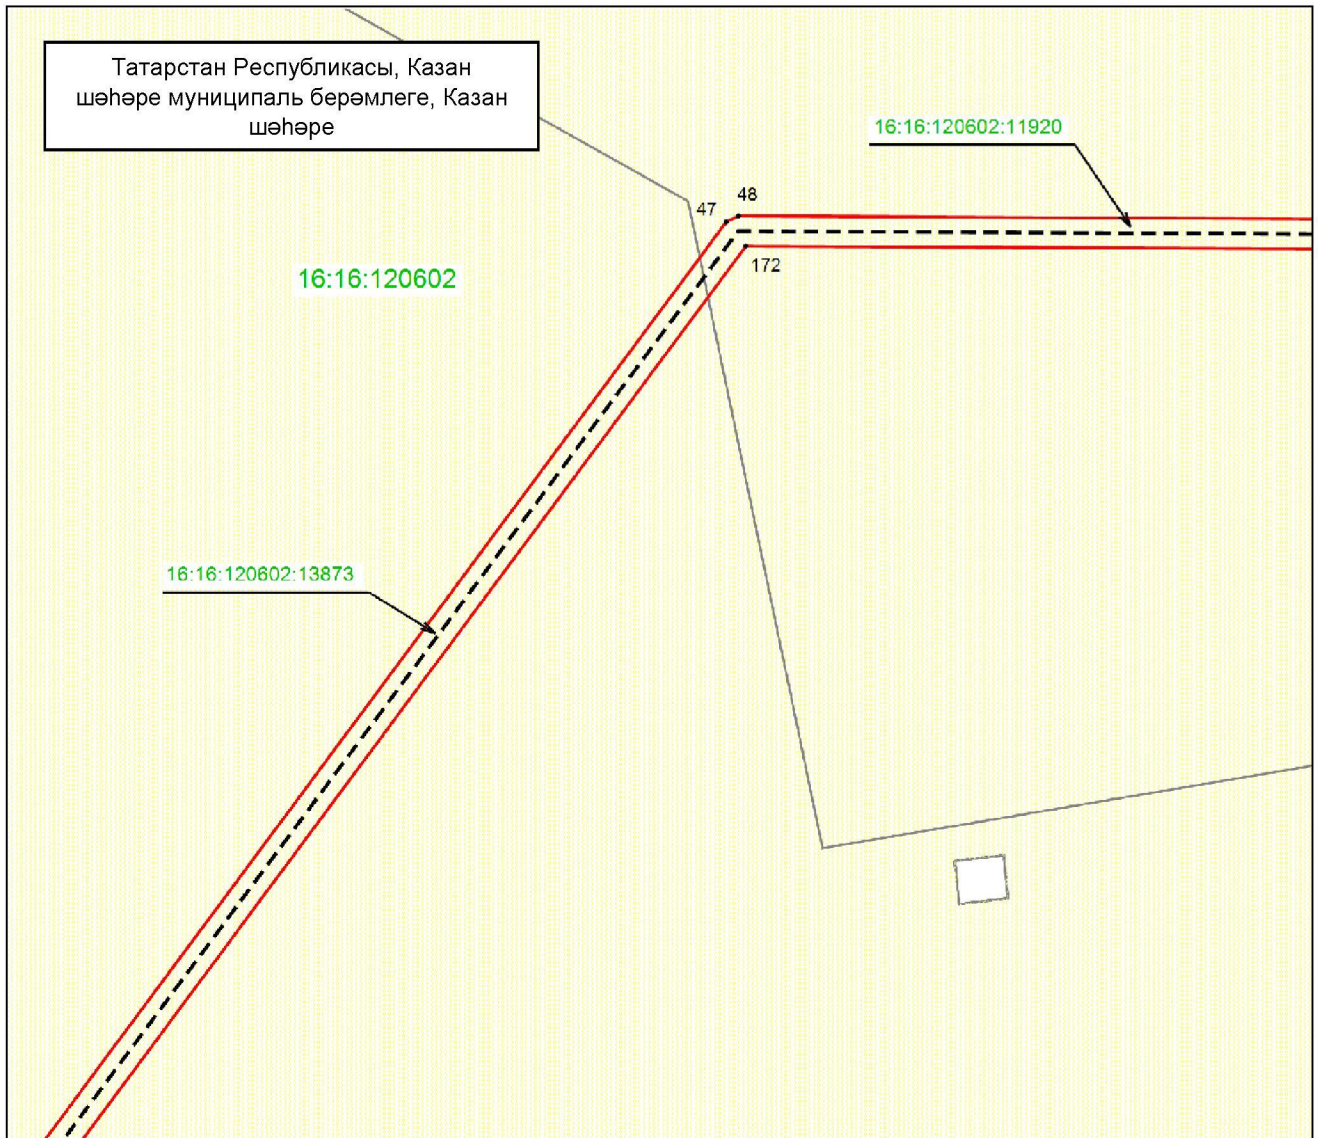


Масштабы 1 : 1 000

Файдаланыла торган шартлы билгеләр һәм тамгалар:

- 47 — объект чигенең характерлы ноктасы
- (solid red line) — объект чиге
- (dashed black line) — инженерлык корылмасының урнашу урыны
- (yellow hatched) — жир кишәрлеге
- 16:16:120602:11920 — жир кишәрлегенең кадастр номеры
- 16:16:120602 — кадастр кварталы номеры.

«Богородское ГБС бүлүчө газ үткөргөчнөң 1 нче баш газ көйлөү пункты» газ белән тээмин итү системасы объекттын һәм аның аерылгысыз технологик өлешләрэн эксплуатацияләү максатларында жирләрден һәм жир кишәрлекләрәннән файдалану өчен гавами сервитут чикләре урнашу схемасы

1 нче бит, 18 нче махсус төшермә

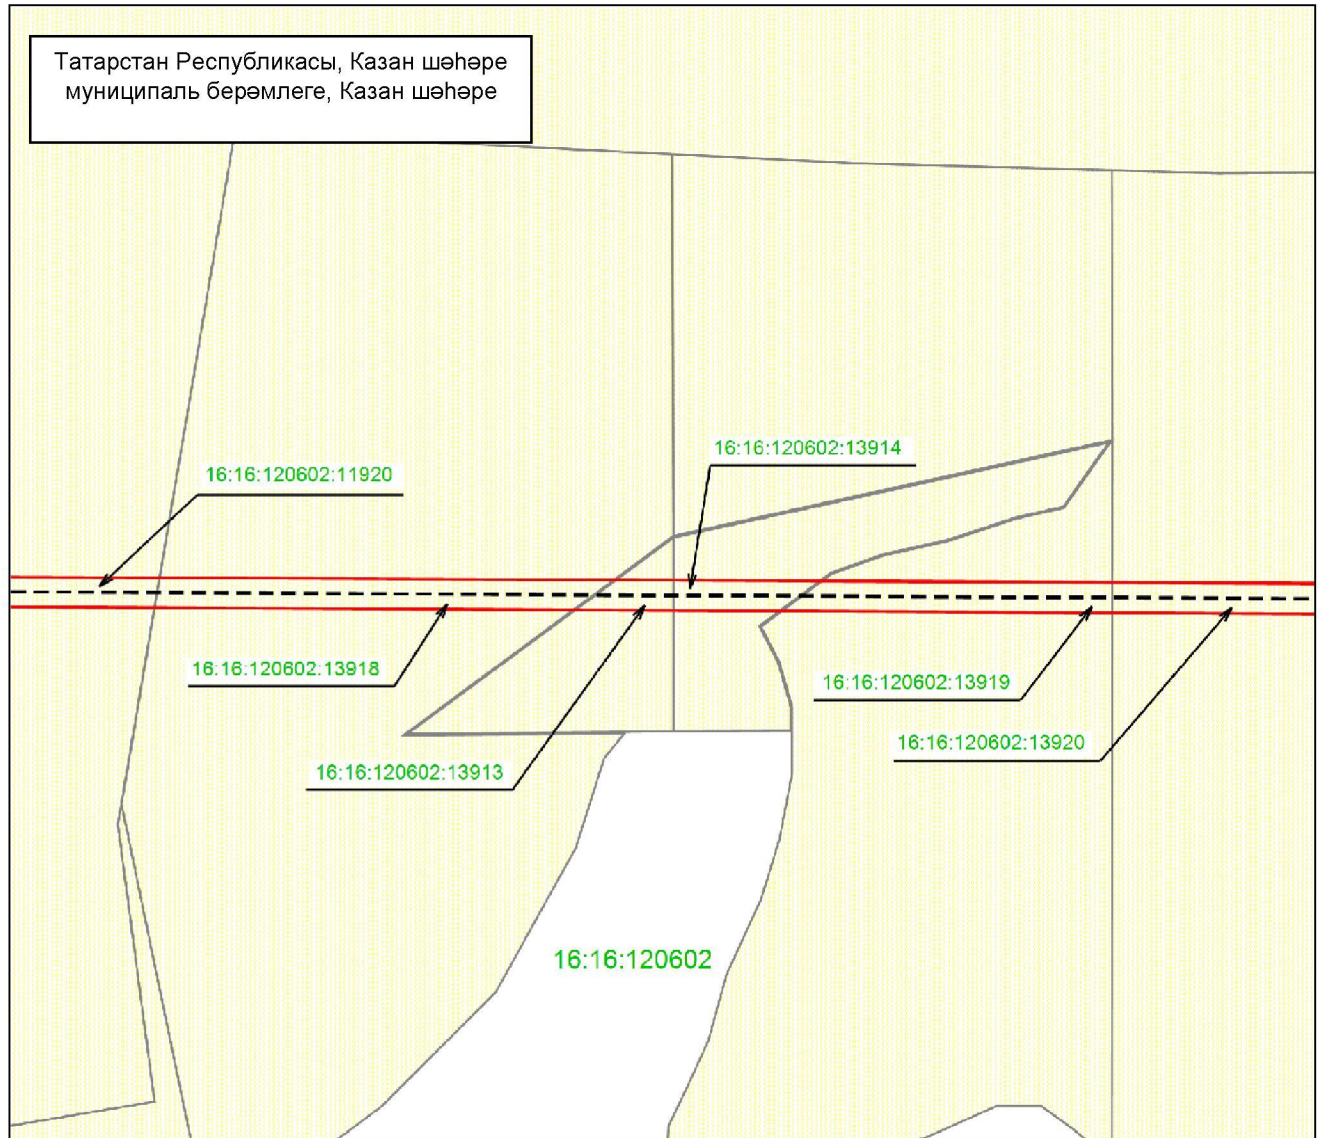


Масштабы 1 : 1 000

Файдаланыла торган шартлы билгеләр һәм тамгалар:

- |                    |  |
|--------------------|--|
|                    | – объект чиге                          |
|                    | – инженерлык корылмасының урнашу урыны |
|                    | – жир кишәрлеге                        |
| 16:16:120602:11920 | – жир кишәрлегенөң кадастр номеры      |
| 16:16:120602       | – кадастр кварталы номеры.             |

«Богородское ГЭС бүлүчө газ үткөргөчнөң 1 нче баш газ көйлөү пункты» газ белән тәэмин итү системасы объекттын һәм аның аерылгысыз технологик өлешләрэн эксплуатациялөү максатларында жирлөрдән һәм жир кишәрлекләрәннән файдалану өчен гавами сервитут чикләрө урнашу схемасы

1 нче бит, 19 нчы махсус төшермө

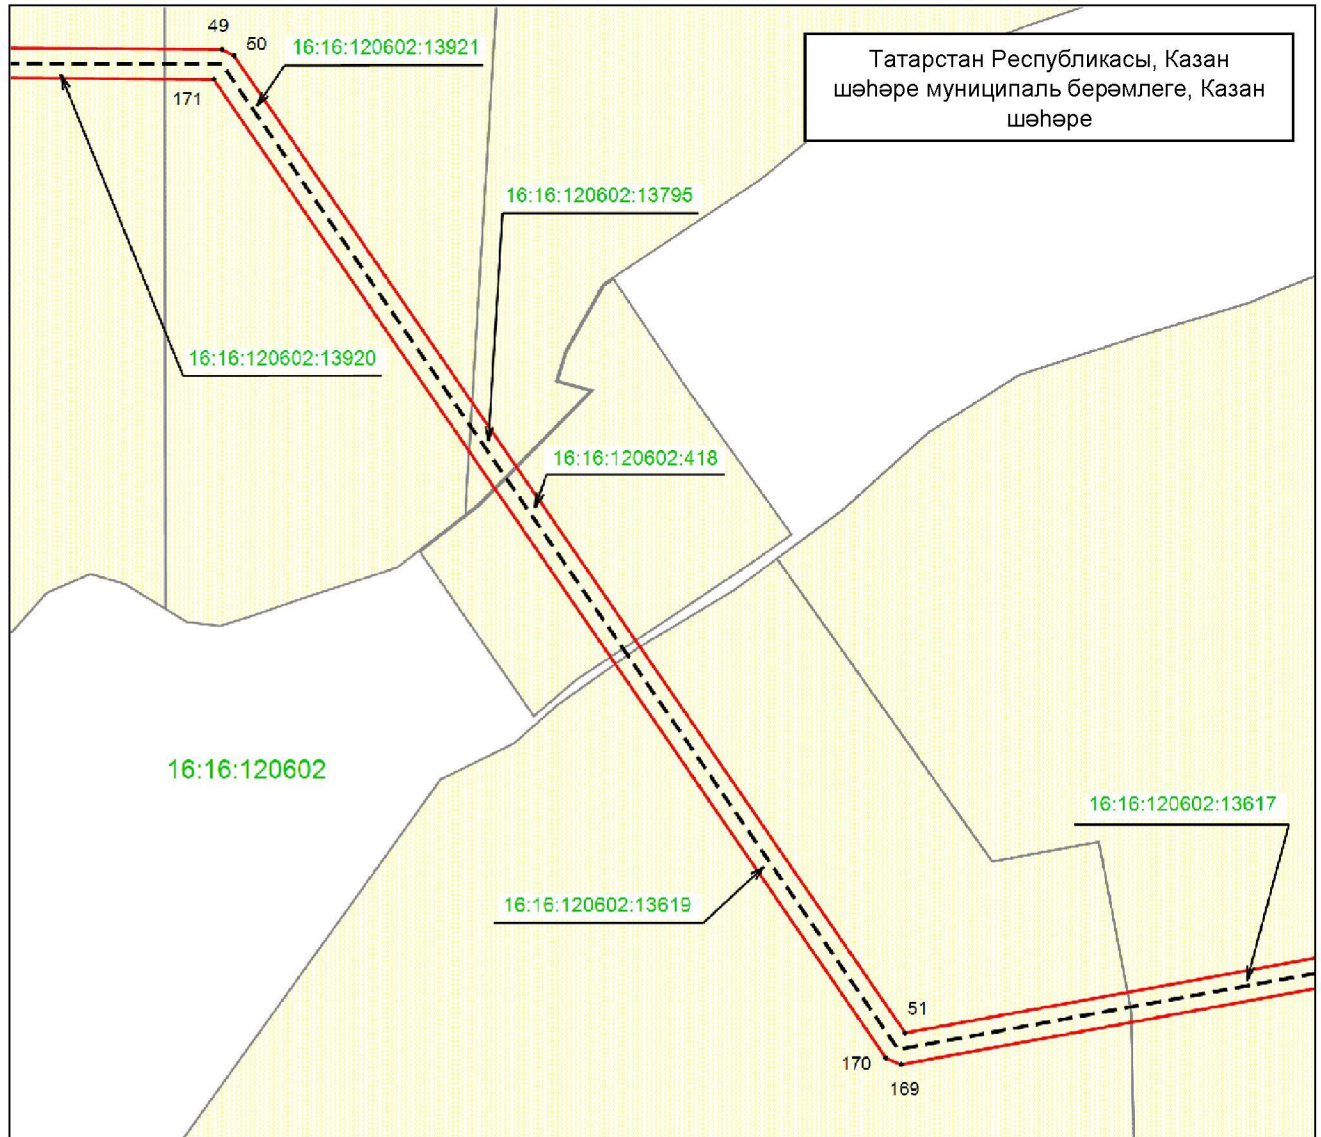


Масштабы 1 : 1 000

Файдаланыла торган шартлы билгеләр һәм тамгалар:

- 51 – объект чигенөң характерлы ноктасы
- (red solid line) – объект чигө
- (black dashed line) – инженерлык корылмасының урнашу урыны
- (yellow hatched area) – жир кишәрлеге
- 16:16:120602:13619 – жир кишәрлегенөң кадастр номеры
- 16:16:120602 – кадастр кварталы номеры.




«Богородское ГЭС бүлүчө газ үткөргөчнөң 1 нче баш газ көйлөү пункты» газ белән тээмин итү системасы объекттын һәм аның аерылгысыз технологик өлешләрән эксплуатацияләү максатларында жирләрден һәм жир кишәрлекләрәннән файдалану өчен гавами сервитут чикләре урнашу схемасы

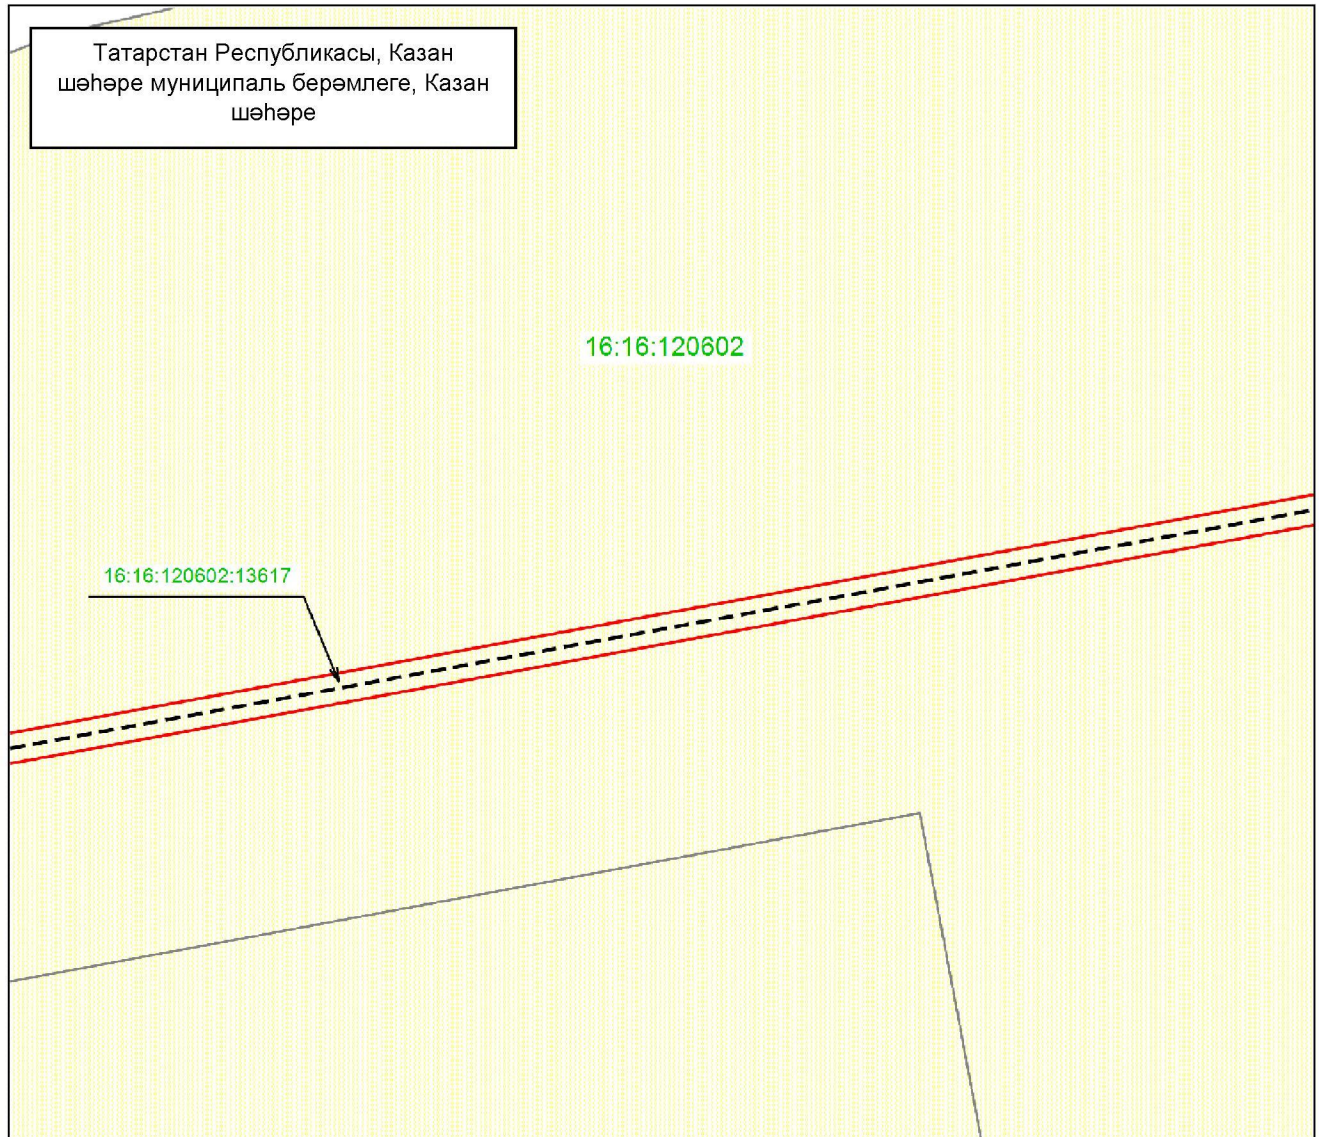1 нче бит, 20 нче махсус төшермә




Масштабы 1 : 1 000

Файдаланыла торган шартлы билгеләр һәм тамгалар:

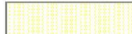- |   |  |
|---|--|
|  | – объект чиге                          |
|  | – инженерлык корылмасының урнашу урыны |
|  | – жир кишәрлеге                        |
| 16:16:120602:13617  | – жир кишәрлегенөң кадастр номеры      |
| 16:16:120602  | – кадастр кварталы номеры.             |




«Богородское ГБС бүлүчө газ үткөргөчнөң 1 нче баш газ көйлөү пункты» газ белән тээмин итү системасы объекттын һәм аның аерылгысыз технологик өлешләрән эксплуатацияләү максатларында жирләрден һәм жир кишәрлекләрәннән файдалану өчен гавами сервитут чикләре урнашу схемасы

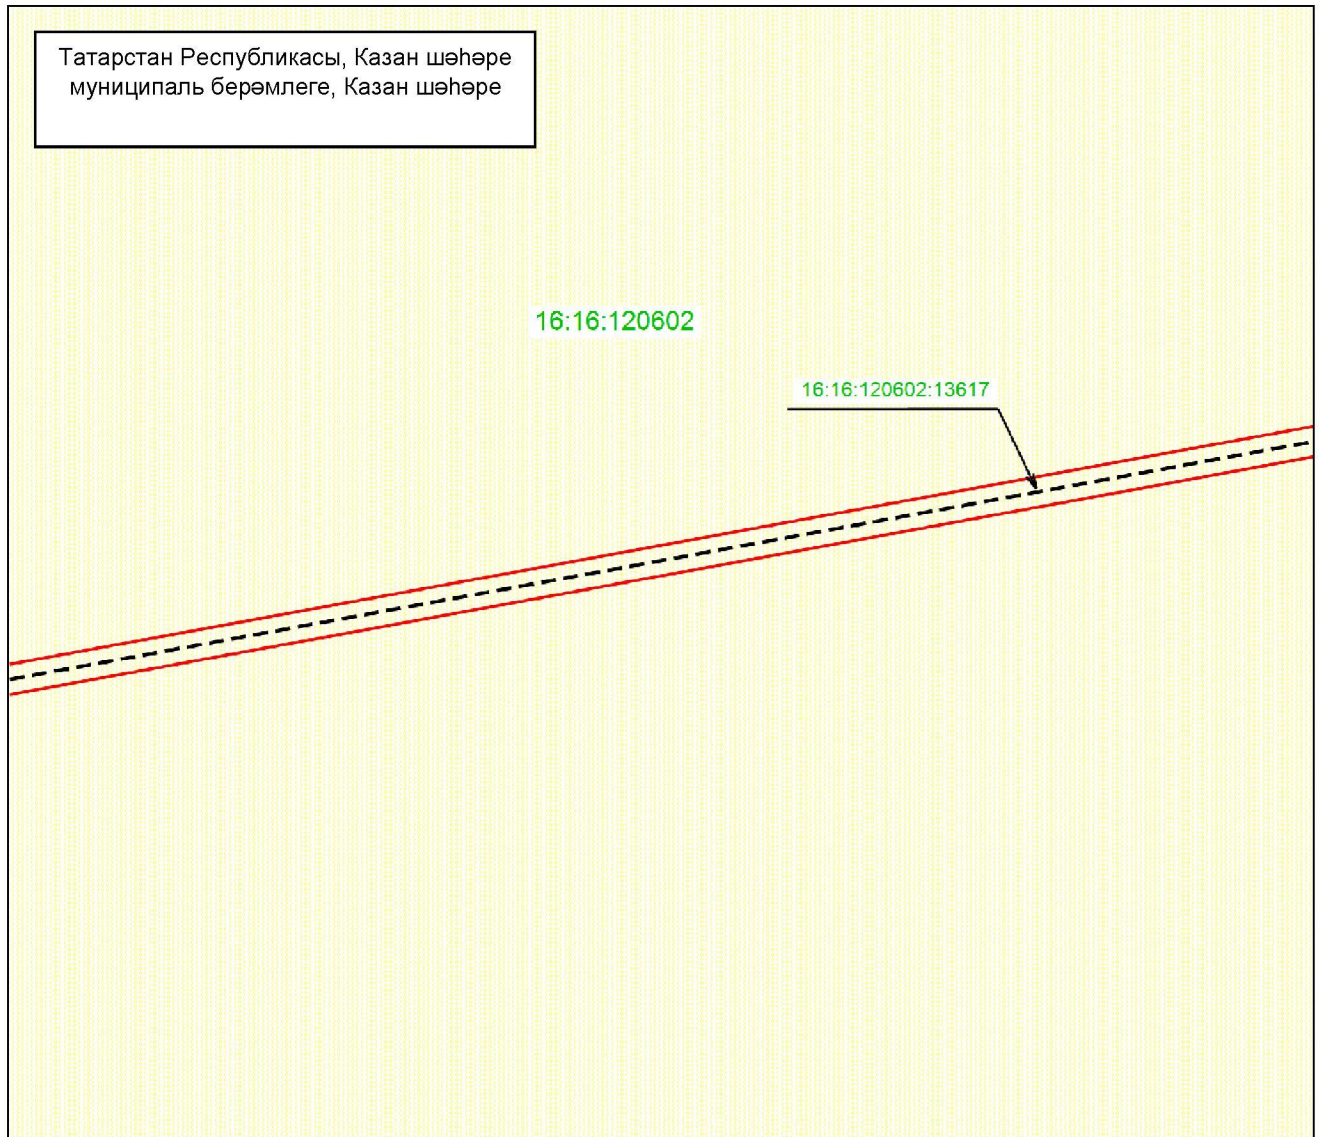1 нче бит, 21 нче махсус төшермә




Масштабы 1 : 1 000

Файдаланыла торган шартлы билгеләр һәм тамгалар:

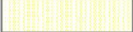- |   |  |
|---|--|
|  | – объект чиге                          |
|  | – инженерлык корылмасының урнашу урыны |
|  | – жир кишәрлеге                        |
| 16:16:120602:13617  | – жир кишәрлегенөң кадастр номеры      |
| 16:16:120602  | – кадастр кварталы номеры.             |

«Богородское ГЭС бүлүчө газ үткөргөчнөң 1 нче баш газ көйлөү пункты» газ белән тәэмин итү системасы объектн Һәм аның аерылгысыз технологик өлөшләрән эксплуатациялөү максатларында жирләрдән Һәм жир кишәрлекләрәннән файдалану өчен гавами сервитут чикләрә урнашу схемасы

2 нче бит

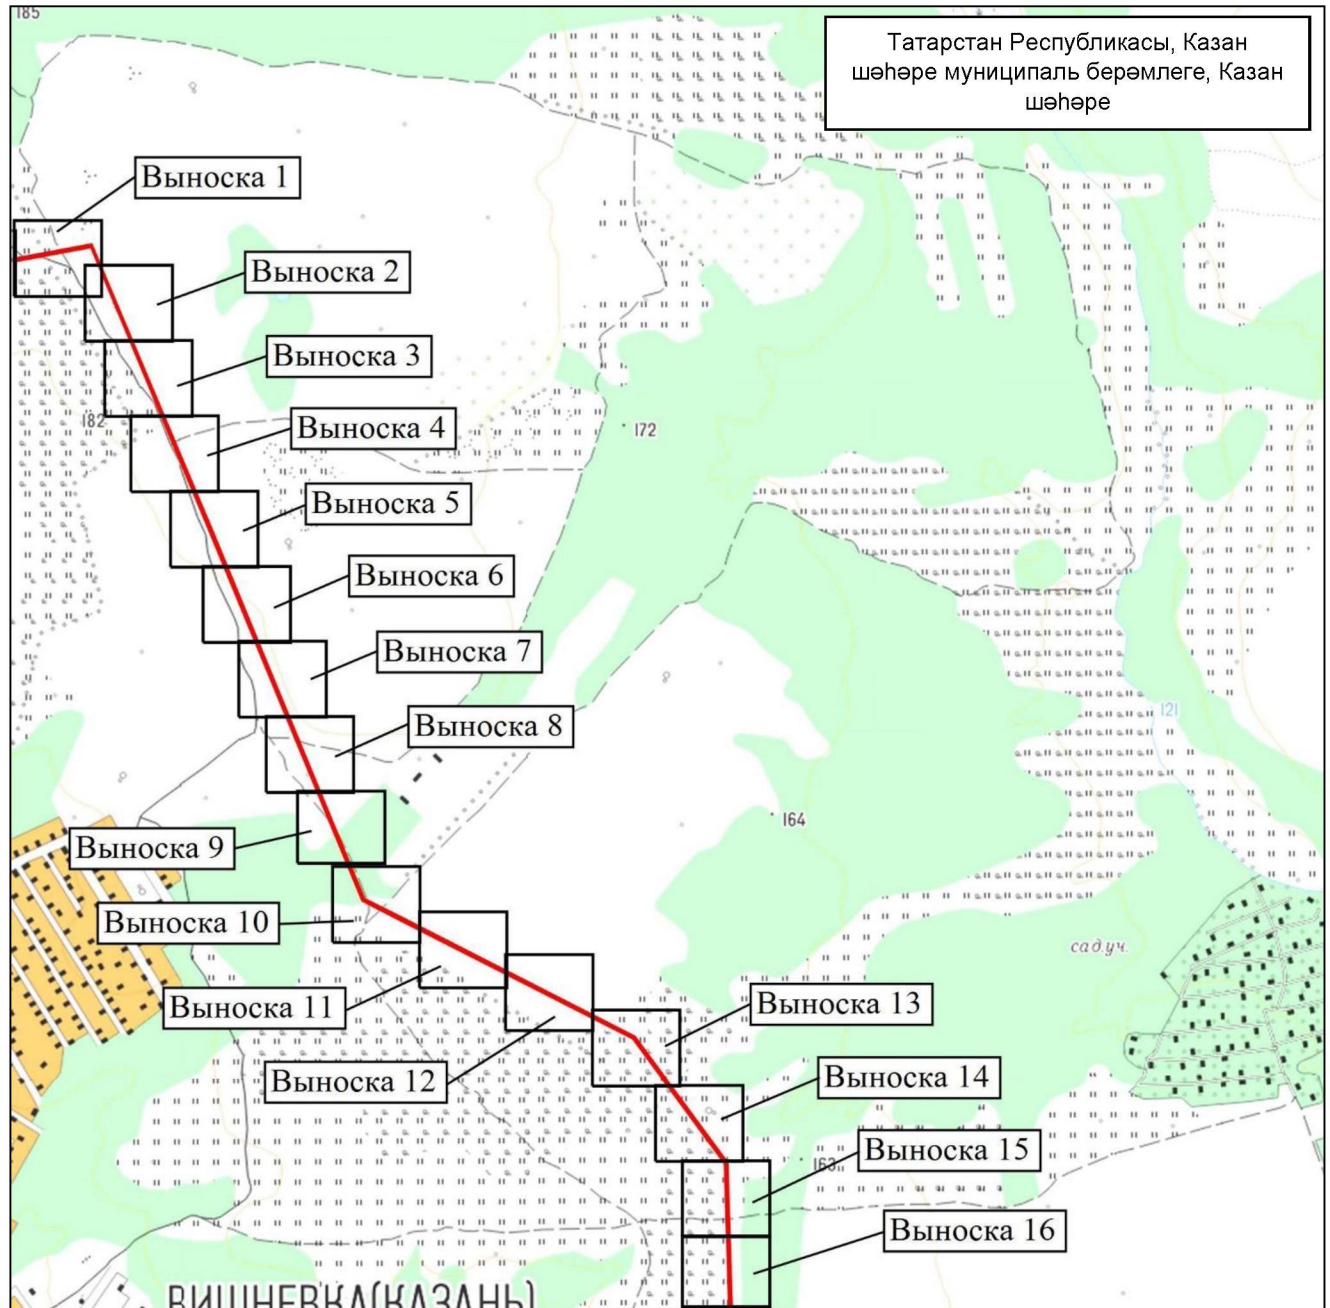


Масштабы 1: 15 000

Файдаланыла торган шартлы билгеләр һәм тамгалар:

— объектның чиге.

«Богородское ГЭС бүлүчө газ үткөргөчнөң 1 нче баш газ көйлөү пункты» газ белән тәэмин итү системасы объектн һәм аның аерылгысыз технологик өлешләрән эксплуатацияләү максатларында жирләрден һәм жир кишәрлекләрәннән файдалану өчен гавами сервитут чикләре урнашу схемасы

2 нче бит, 1 нче махсус төшермә

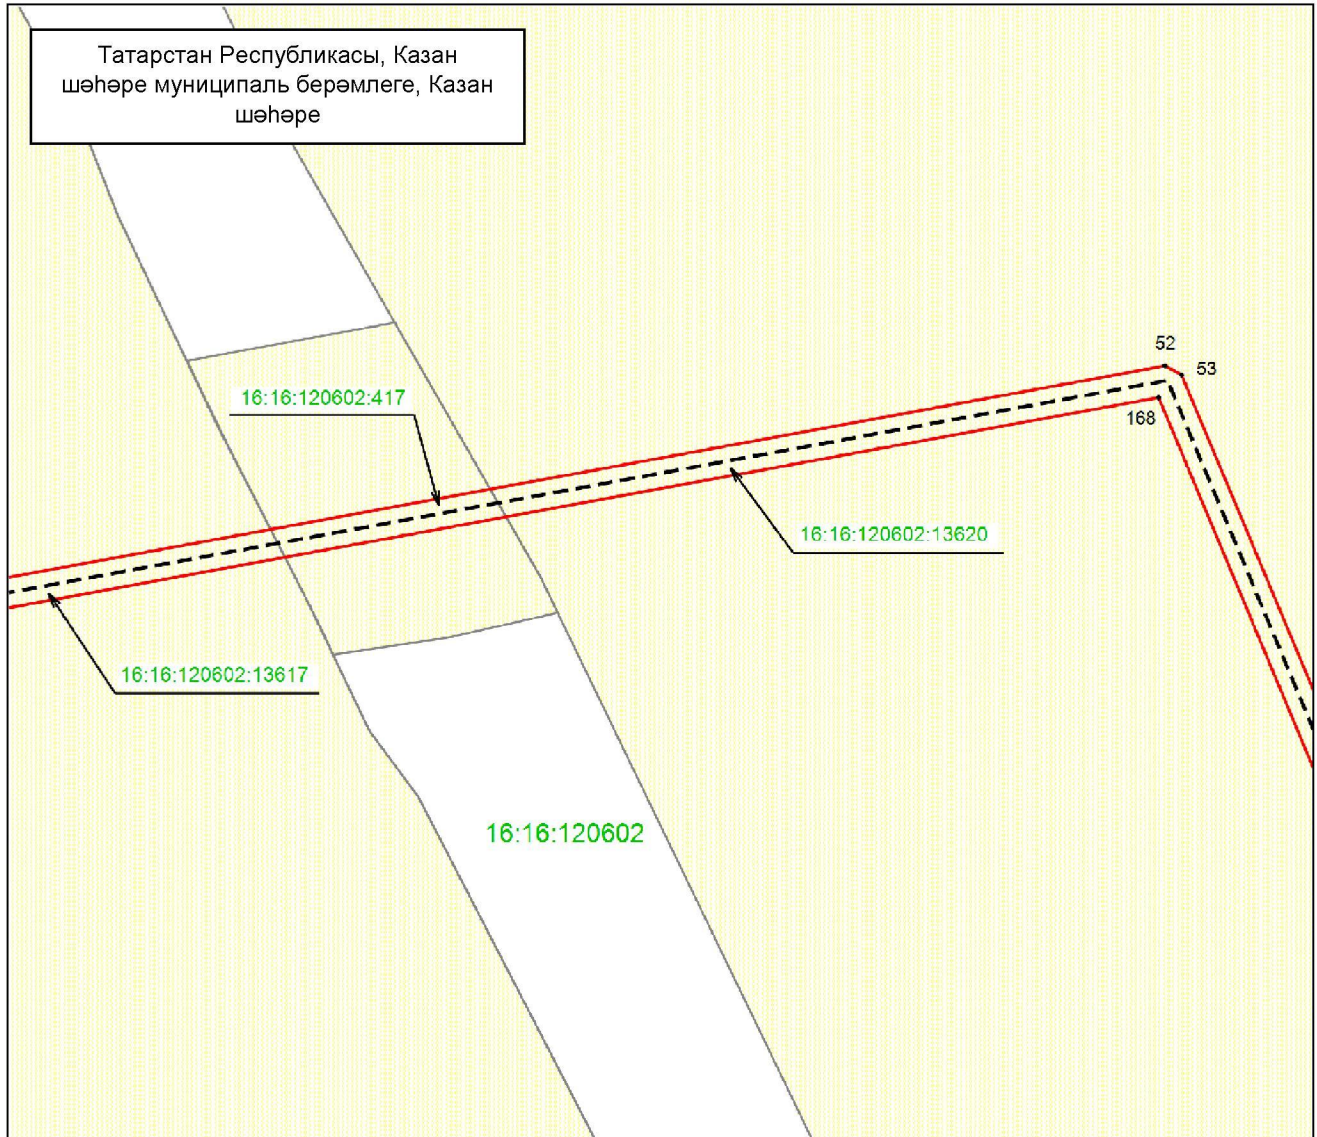


Масштабы 1 : 1 000

Файдаланыла торган шартлы билгеләр һәм тамгалар:

- 52 – объект чигенең характерлы ноктасы
- (solid red line) – объект чиге
- (dashed black line) – инженерлык корылмасының урнашу урыны
- (yellow grid) – жир кишәрлеге
- 16:16:120602:13620 – жир кишәрлегенең кадастр номеры
- 16:16:120602 – кадастр кварталы номеры.




«Богородское ГЭС бүлүчө газ үткөргөчнөң 1 нче баш газ көйлөү пункты» газ белән тээмин итү системасы объекттын һәм аның аерылгысыз технологик өлөшләрән эксплуатацияләү максатларында жирләрден һәм жир кишәрлекләрәннән файдалану өчен гавами сервитут чикләре урнашу схемасы

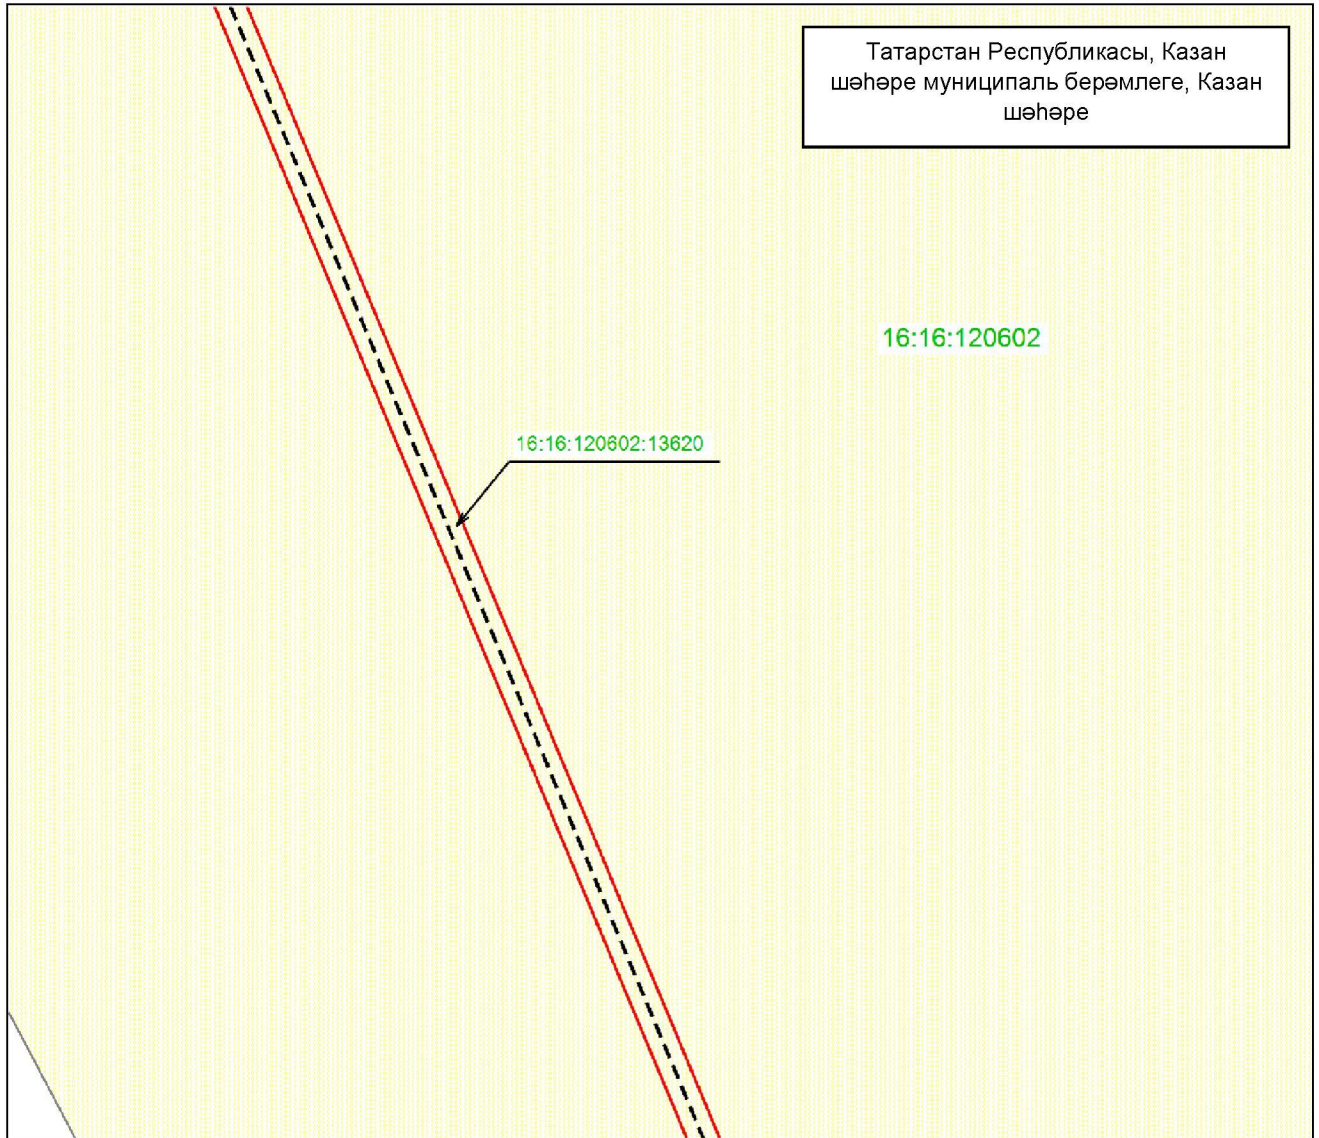2 нче бит, 2 нче махсус төшермә




Масштабы 1 : 1 000

Файдаланыла торган шартлы билгеләр һәм тамгалар:

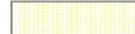- |   |  |
|---|--|
|  | – объект чиге                          |
|  | – инженерлык корылмасының урнашу урыны |
|  | – жир кишәрлеге                        |
| 16:16:120602:13620  | – жир кишәрлегенәң кадастр номеры      |
| 16:16:120602  | – кадастр кварталы номеры.             |

«Богородское ГБС бүлүче газ үткәргечнең 1 нче баш газ көйләү пункты» газ белән тәэмин итү системасы объекттын һәм аның аерылгысыз технологик өлешләрен эксплуатацияләү максатларында жирләрдән һәм жир кишәрлекләреннән файдалану өчен гавами сервитут чикләре урнашу схемасы

2 нче бит, 3 нче махсус төшермә

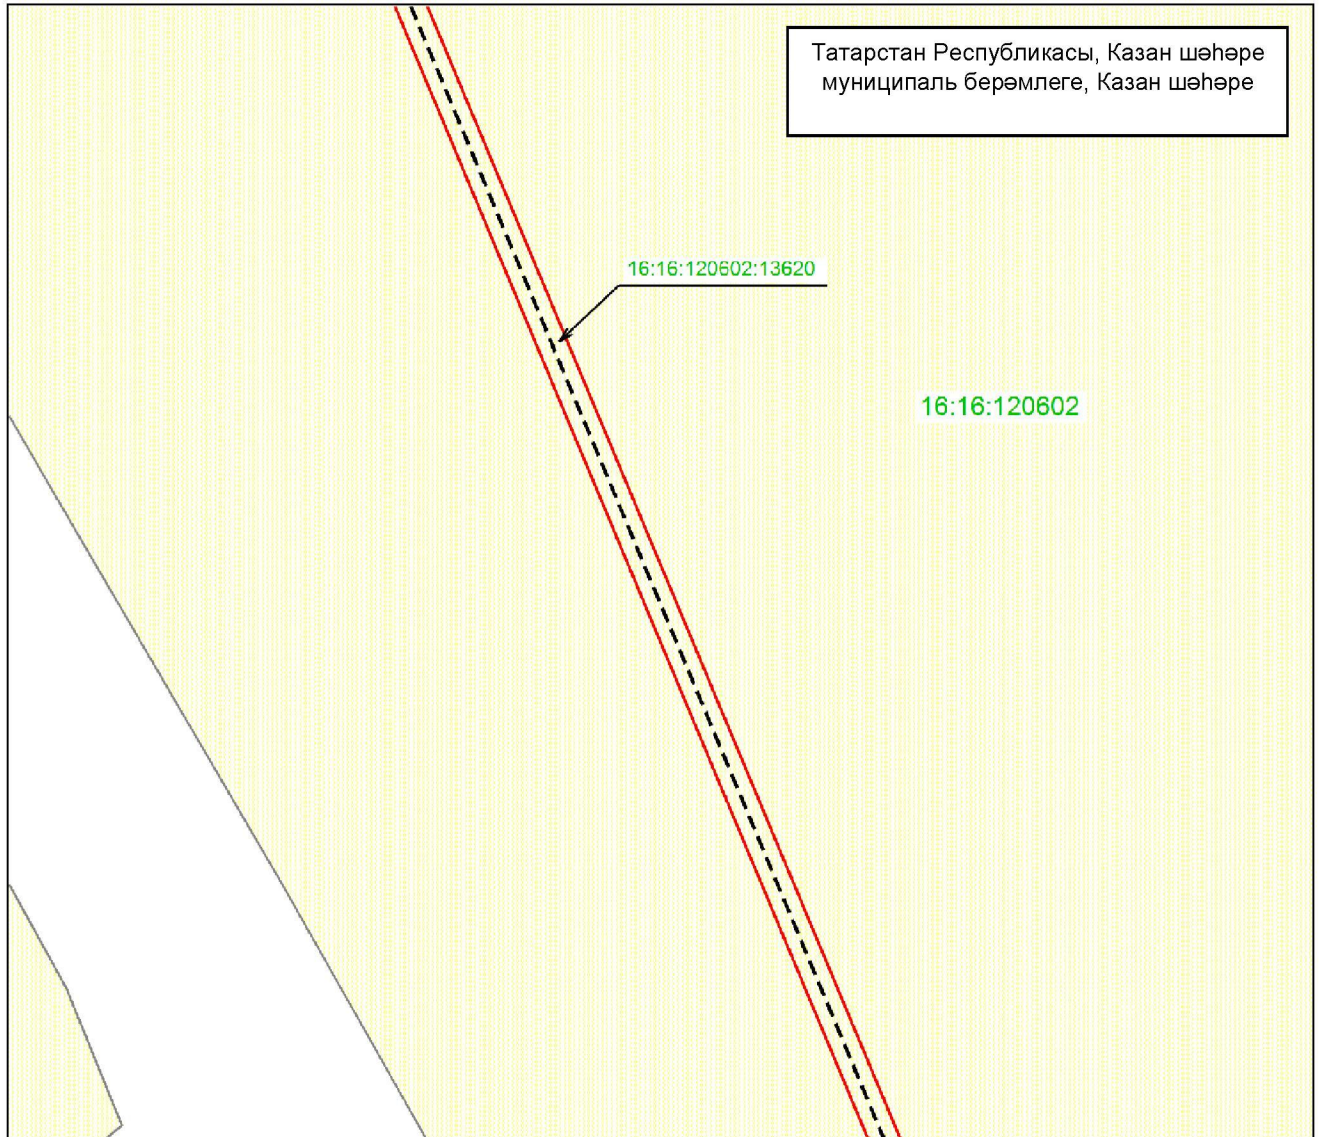


Масштабы 1 : 1 000

Файдаланыла торган шартлы билгеләр һәм тамгалар:

- — объект чиге
- — инженерлык корылмасының урнашу урыны
- жир кишәрлеге
- 16:16:120602:13620 — жир кишәрлегенң кадастр номеры
- 16:16:120602 — кадастр кварталы номеры.

«Богородское ГЭС бүлүчө газ үткөргөчнөң 1 нче баш газ көйлөү пункты» газ белән тәэмин итү системасы объекттын һәм аның аерылгысыз технологик өлешләрән эксплуатацияләү максатларында жирләрден һәм жир кишәрлекләрәннән файдалану өчен гавами сервитут чикләре урнашу схемасы

2 нче бит, 4 нче махсус төшермә

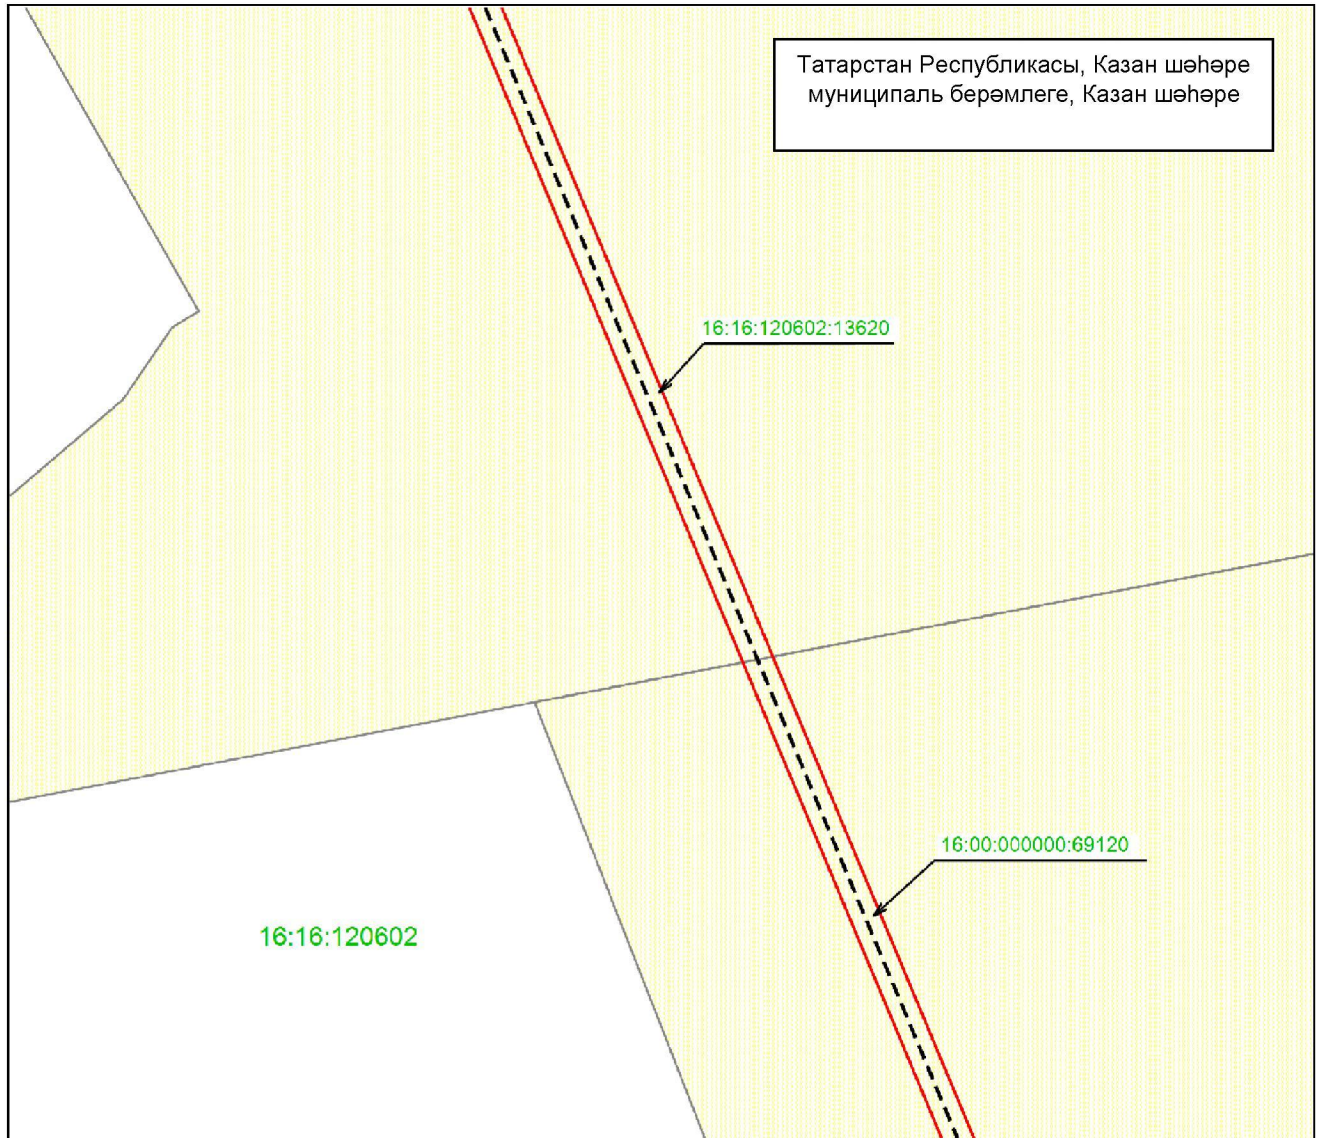


Масштабы 1 : 1 000

Файдаланыла торган шартлы билгеләр һәм тамгалар:

- |                    |  |
|--------------------|--|
|                    | – объект чиге                          |
|                    | – инженерлык корылмасының урнашу урыны |
|                    | – жир кишәрлеге                        |
| 16:00:000000:69120 | – жир кишәрлегенөң кадастр номеры      |
| 16:16:120602       | – кадастр кварталы номеры.             |

«Богородское ГБС бүлүче газ үткәргечнең 1 нче баш газ көйләү пункты» газ белән тәэмин итү системасы объектның һәм аның аерылгысыз технологик өлешләрэн эксплуатацияләү максатларында жирләрдән һәм жир кишәрлекләреннән файдалану өчен гавами сервитут чикләре урнашу схемасы

2 нче бит, 5 нче махсус төшермә

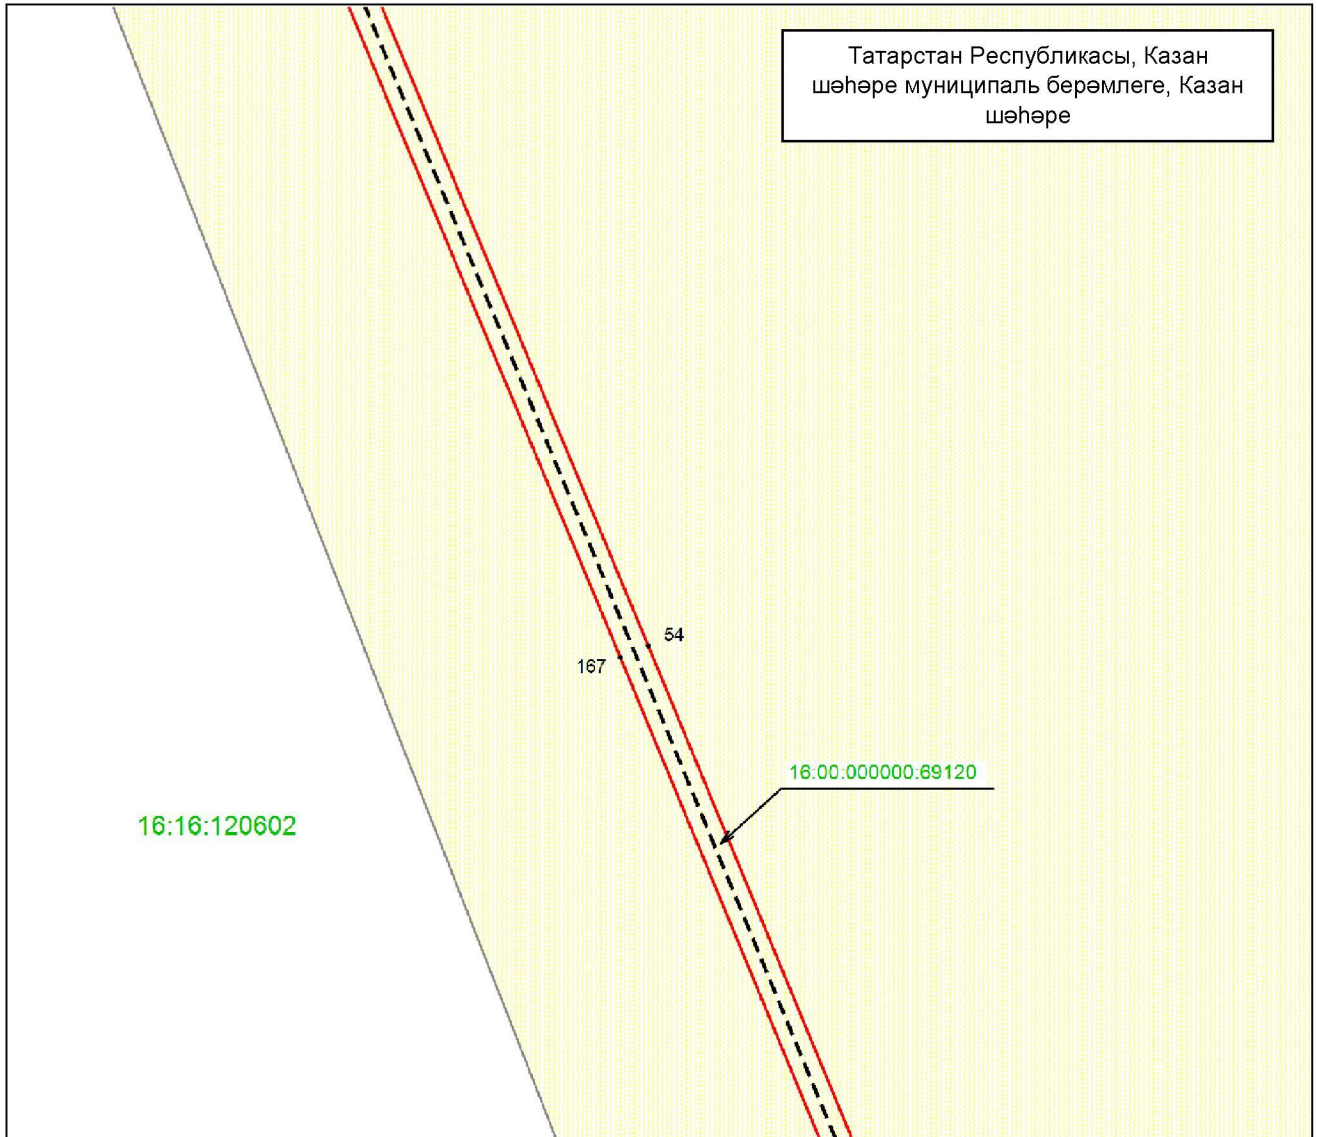


Масштабы 1 : 1 000

Файдаланыла торган шартлы билгеләр һәм тамгалар:

- 54 — объект чигенең характерлы ноктасы
- — объект чиге
- — инженерлык корылмасының урнашу урыны
- — жир кишәрлеге
- 16.00.000000.69120 — жир кишәрлегенең кадастр номеры
- 16:16:120602 — кадастр кварталы номеры.

«Богородское ГЭС бүлүчө газ үткөргөчнөң 1 нче баш газ көйлөү пункты» газ белән тәэмин итү системасы объекттын һәм аның аерылгысыз технологик өлешләрән эксплуатацияләү максатларында жирләрден һәм жир кишәрлекләрәннән файдалану өчен гавами сервитут чикләре урнашу схемасы

2 нче бит, 6 нчы махсус төшермә

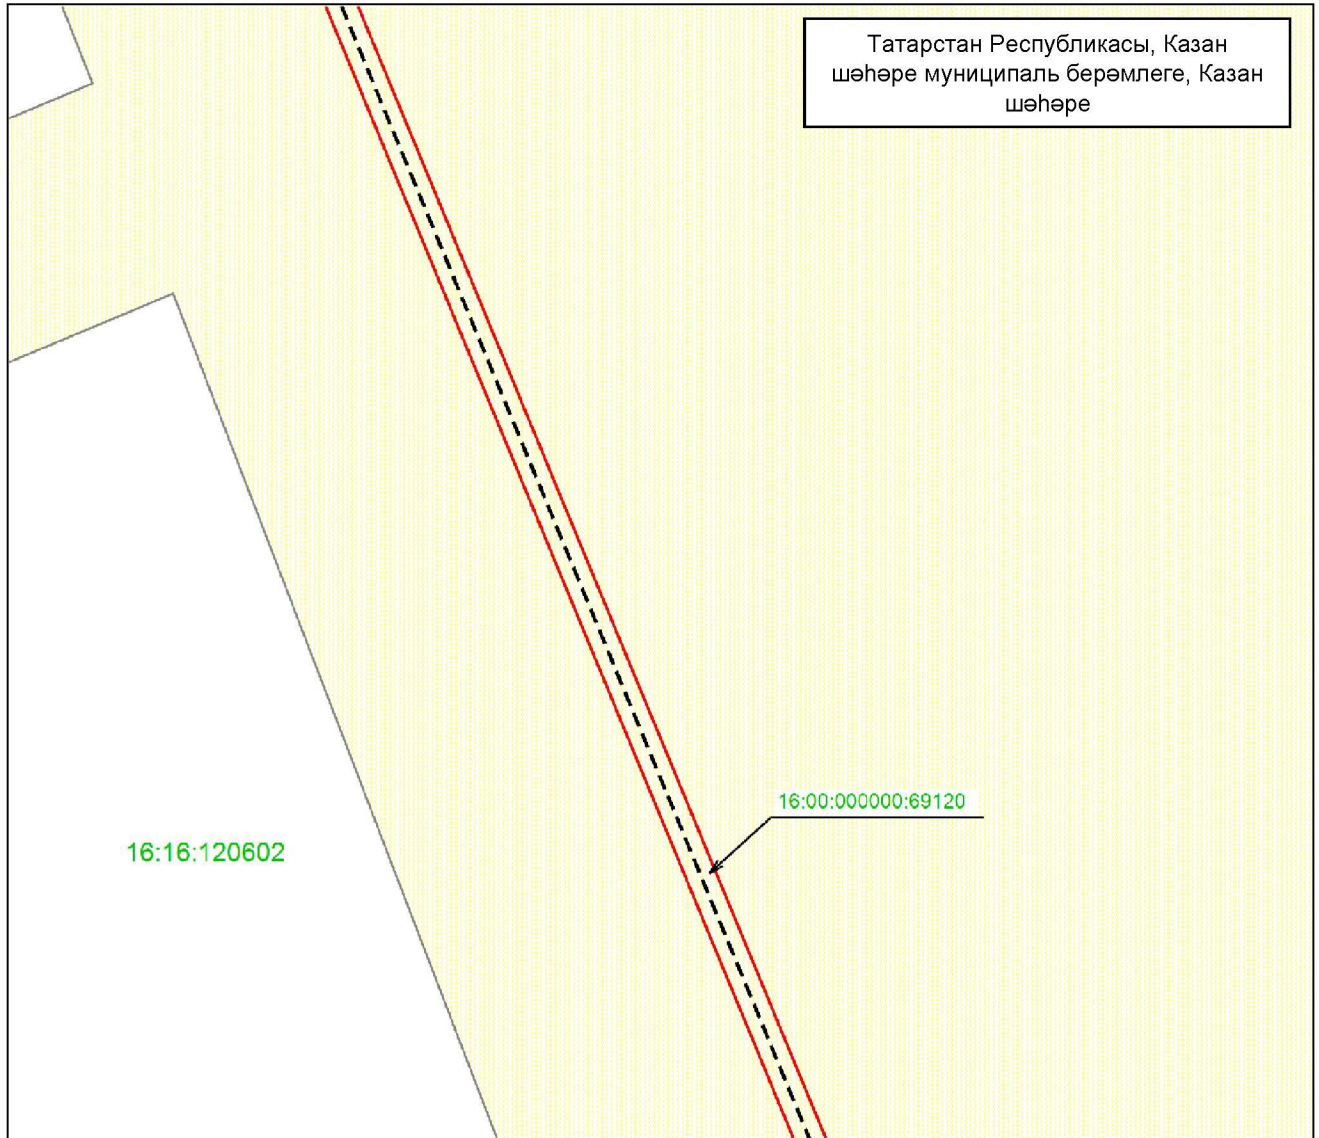


Масштабы 1 : 1 000

Файдаланыла торган шартлы билгеләр һәм тамгалар:

- |                    |  |
|--------------------|--|
|                    | – объект чиге                          |
|                    | – инженерлык корылмасының урнашу урыны |
|                    | – жир кишәрлеге                        |
| 16:00:000000:69120 | – жир кишәрлегенөң кадастр номеры      |
| 16:16:120602       | – кадастр кварталы номеры.             |




«Богородское ГЭС бүлүчө газ үткөргөчнөң 1 нче баш газ көйлөү пункты» газ белән тээмин итү системасы объектн һәм аның аерылгысыз технологик өлешләрән эксплуатациялөү максатларнда жирләрден һәм жир кишәрлекләрәннән файдалану өчен гавами сервитут чикләрә урнашу схемасы

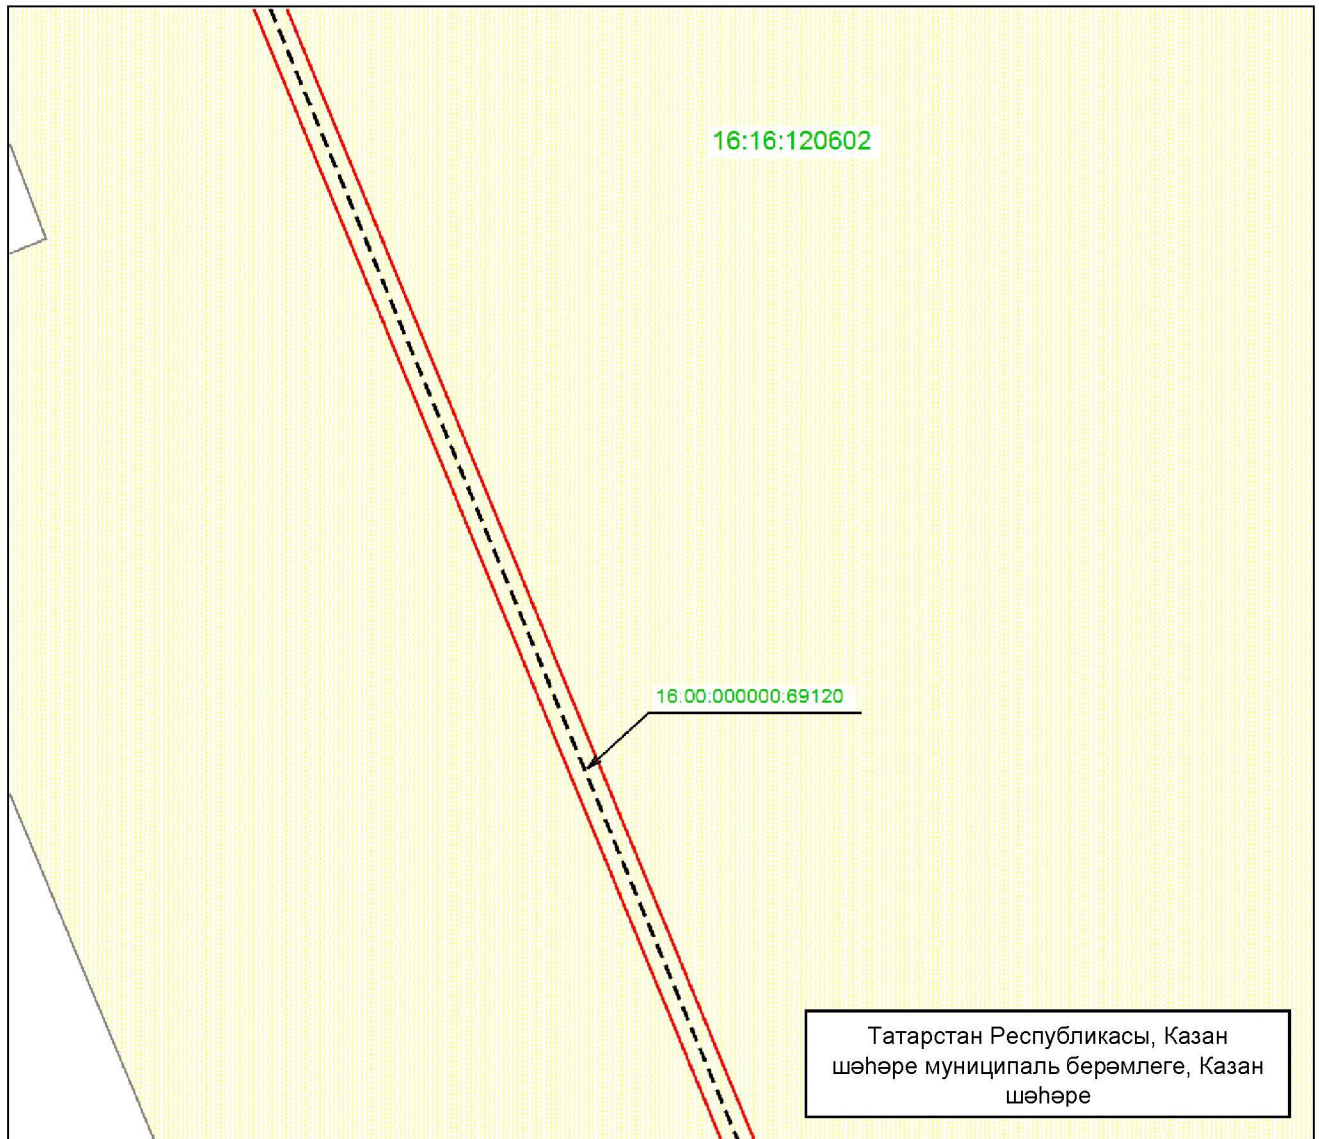2 нче бит, 7 нче махсус төшермә




Масштабы 1 : 1 000

Файдаланыла торган шартлы билгеләр һәм тамгалар:

- |   |  |
|---|--|
|  | – объект чиге                          |
|  | – инженерлык корылмасының урнашу урыны |
|  | – жир кишәрлеге                        |
| 16:00:000000:69120  | – жир кишәрлегенәң кадастр номеры      |
| 16:16:120602  | – кадастр кварталы номеры.             |

«Богородское ГЭС бүлүчө газ үткөргөчнөң 1 нче баш газ көйлөү пункты» газ белән тээмин итү системасы объекттын һәм аның аерылгысыз технологик өлөшләрөн эксплуатацияләү максатларында жирләрден һәм жир кишәрлекләрәннән файдалану өчен гавами сервитут чикләре урнашу схемасы

2 нче бит, 8 нче махсус төшермә

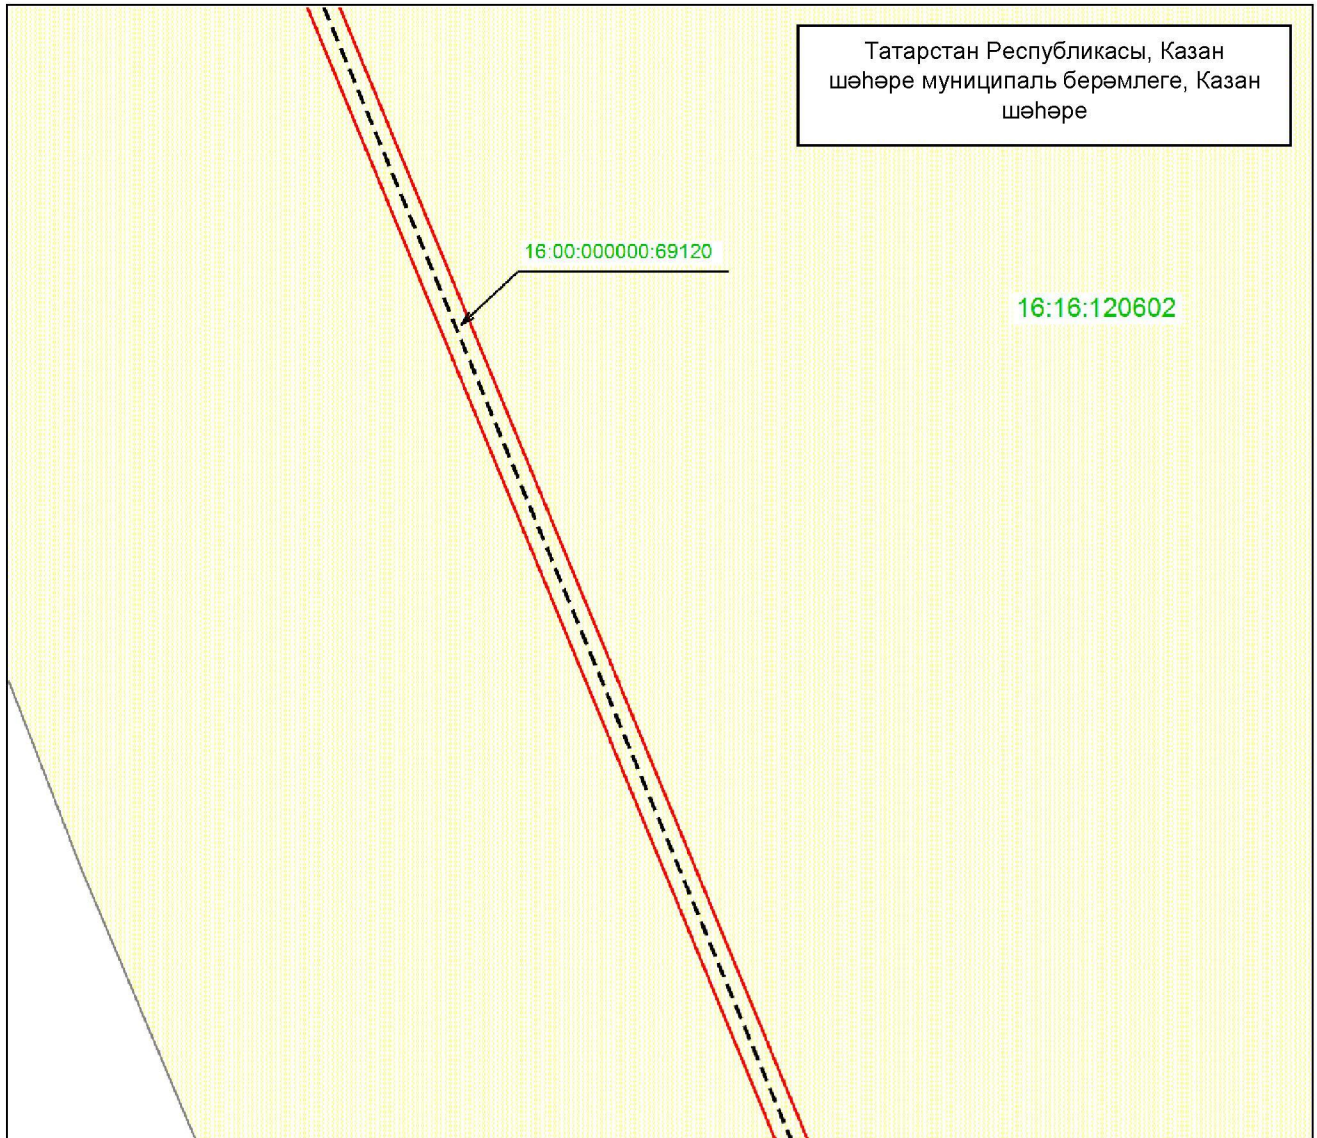


Масштабы 1 : 1 000

Файдаланыла торган шартлы билгеләр һәм тамгалар:

- |                    |  |
|--------------------|--|
|                    | – объект чиге                          |
|                    | – инженерлык корылмасының урнашу урыны |
|                    | – жир кишәрлеге                        |
| 16:00:000000:69120 | – жир кишәрлегенөң кадастр номеры      |
| 16:16:120602       | – кадастр кварталы номеры.             |

«Богородское ГБС бүлүчө газ үткөргөчнөң 1 нче баш газ көйлөү пункты» газ белән тәэмин итү системасы объектн һәм аның аерылгысыз технологик өлөшләрән эксплуатациялөү максатларында жирләрдән һәм жир кишәрлекләрәннән файдалану өчен гавами сервитут чикләре урнашу схемасы

2 нче бит, 9 нчы махсус төшермә

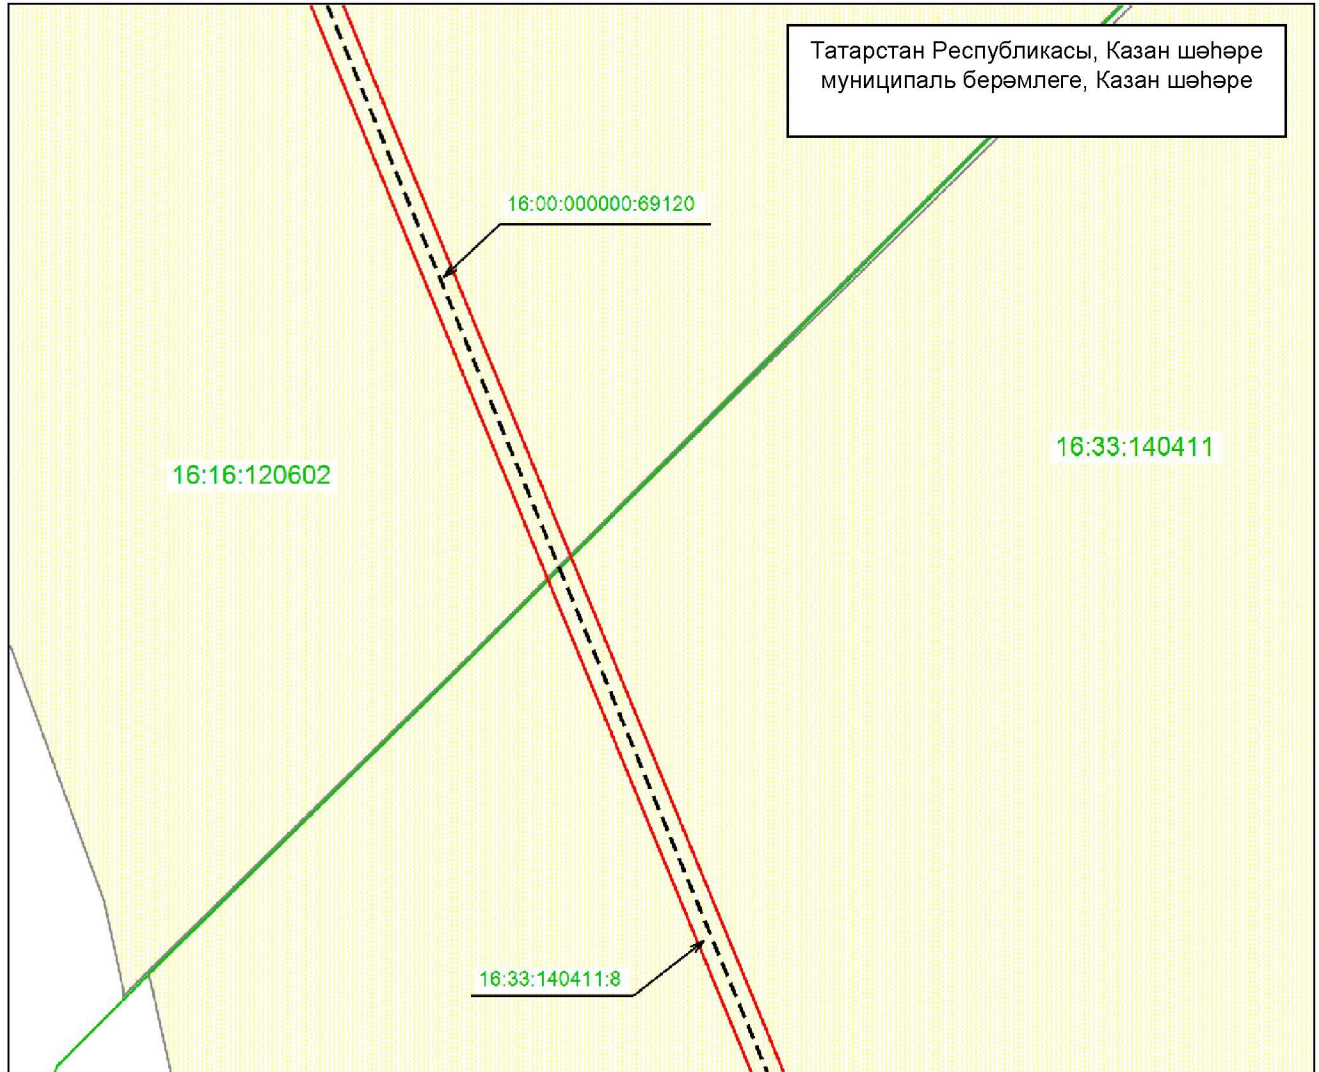


Масштабы 1 : 1 000

Файдаланыла торган шартлы билгеләр һәм тамгалар:

- |                    |  |
|--------------------|--|
|                    | – объект чиге                          |
|                    | – инженерлык корылмасының урнашу урыны |
|                    | – жир кишәрлеге                        |
| 16:00:000000:69120 | – жир кишәрлегенөң кадастр номеры      |
|                    | – кадастр кварталы чиге                |
| 16:16:120602       | – кадастр кварталы номеры.             |

«Богородское ГБС бүлүчө газ үткөргөчнөң 1 нче баш газ көйлөү пункты» газ белән тээмин итү системасы объектын һәм аның аерылгысыз технологик өлешләрэн эксплуатациялөү максатларында жирләрден һәм жир кишәрлекләрэннән файдалану өчен гавами сервитут чикләре урнашу схемасы

2 нче бит, 10 нчы махсус төшермә

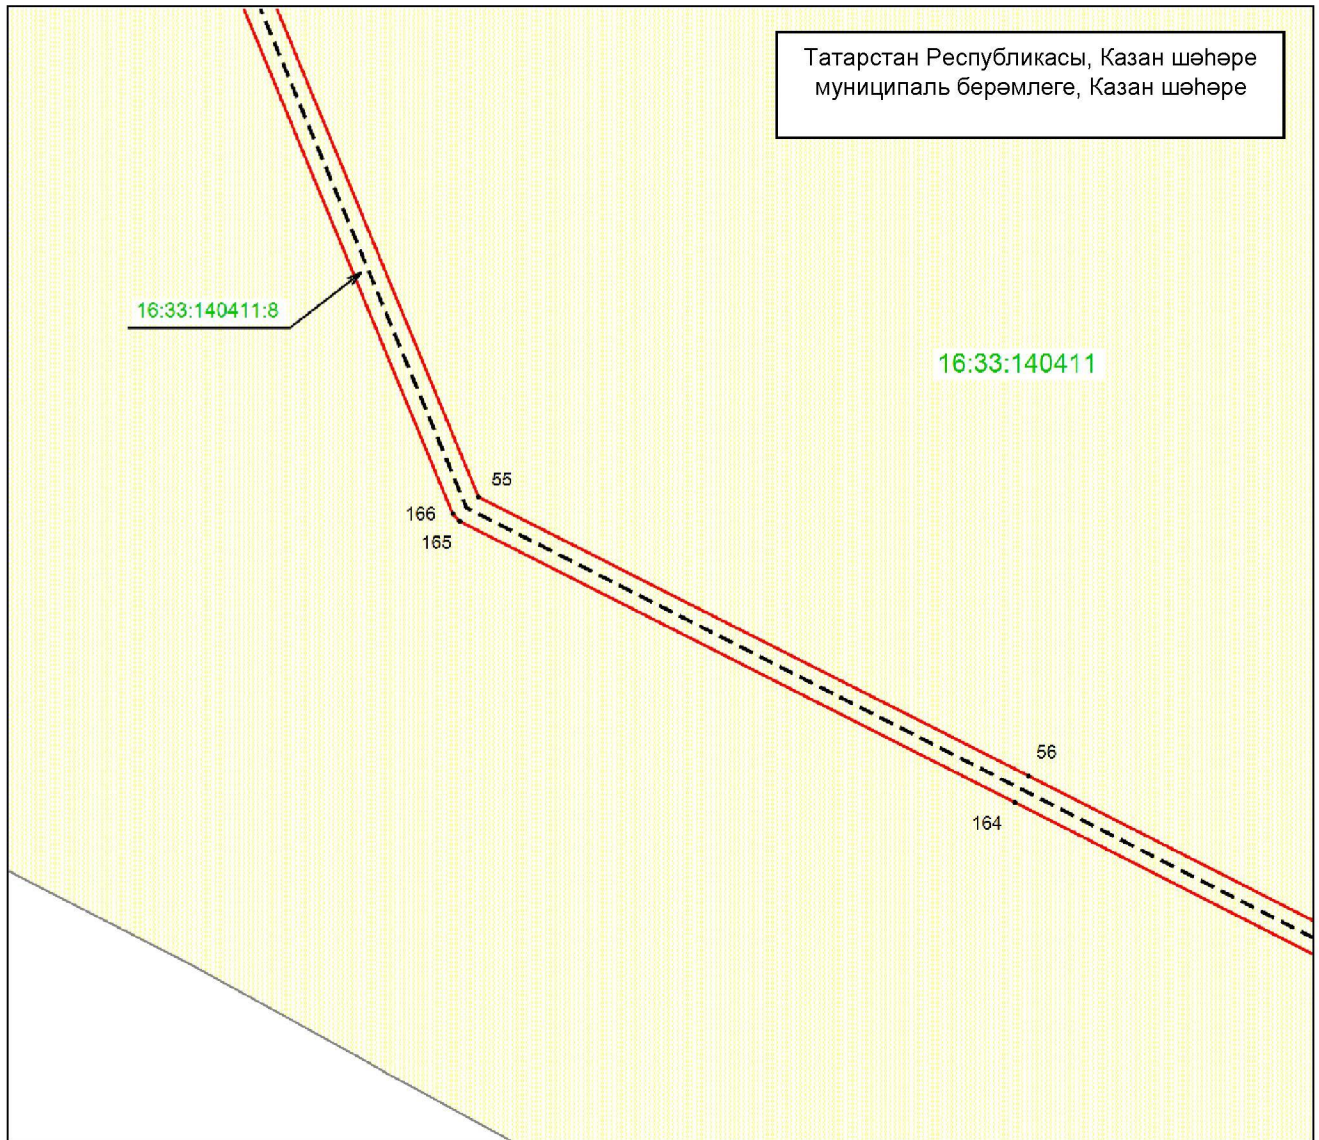


Масштабы 1 : 1 000

Файдаланыла торган шартлы билгеләр һәм тамгалар:

- 55 – объект чигенең характерлы ноктасы
- (solid red line) – объект чиге
- (dashed black line) – инженерлык корылмасының урнашу урыны
- (yellow grid) – жир кишәрлеге
- 16:33:140411:8 – жир кишәрлегенең кадастр номеры
- (solid green line) – кадастр кварталы чиге
- 16:33:140411 – кадастр кварталы номеры.

«Богородское ГЭС бүлүчө газ үткөргөчнөң 1 нче баш газ көйлөү пункты» газ белән тәэмин итү системасы объекттын һәм аның аерылгысыз технологик өлешләрән эксплуатацияләү максатларында жирләрден һәм жир кишәрлекләрәннән файдалану өчен гавами сервитут чикләре урнашу схемасы

2 нче бит, 11 нче махсус төшермә

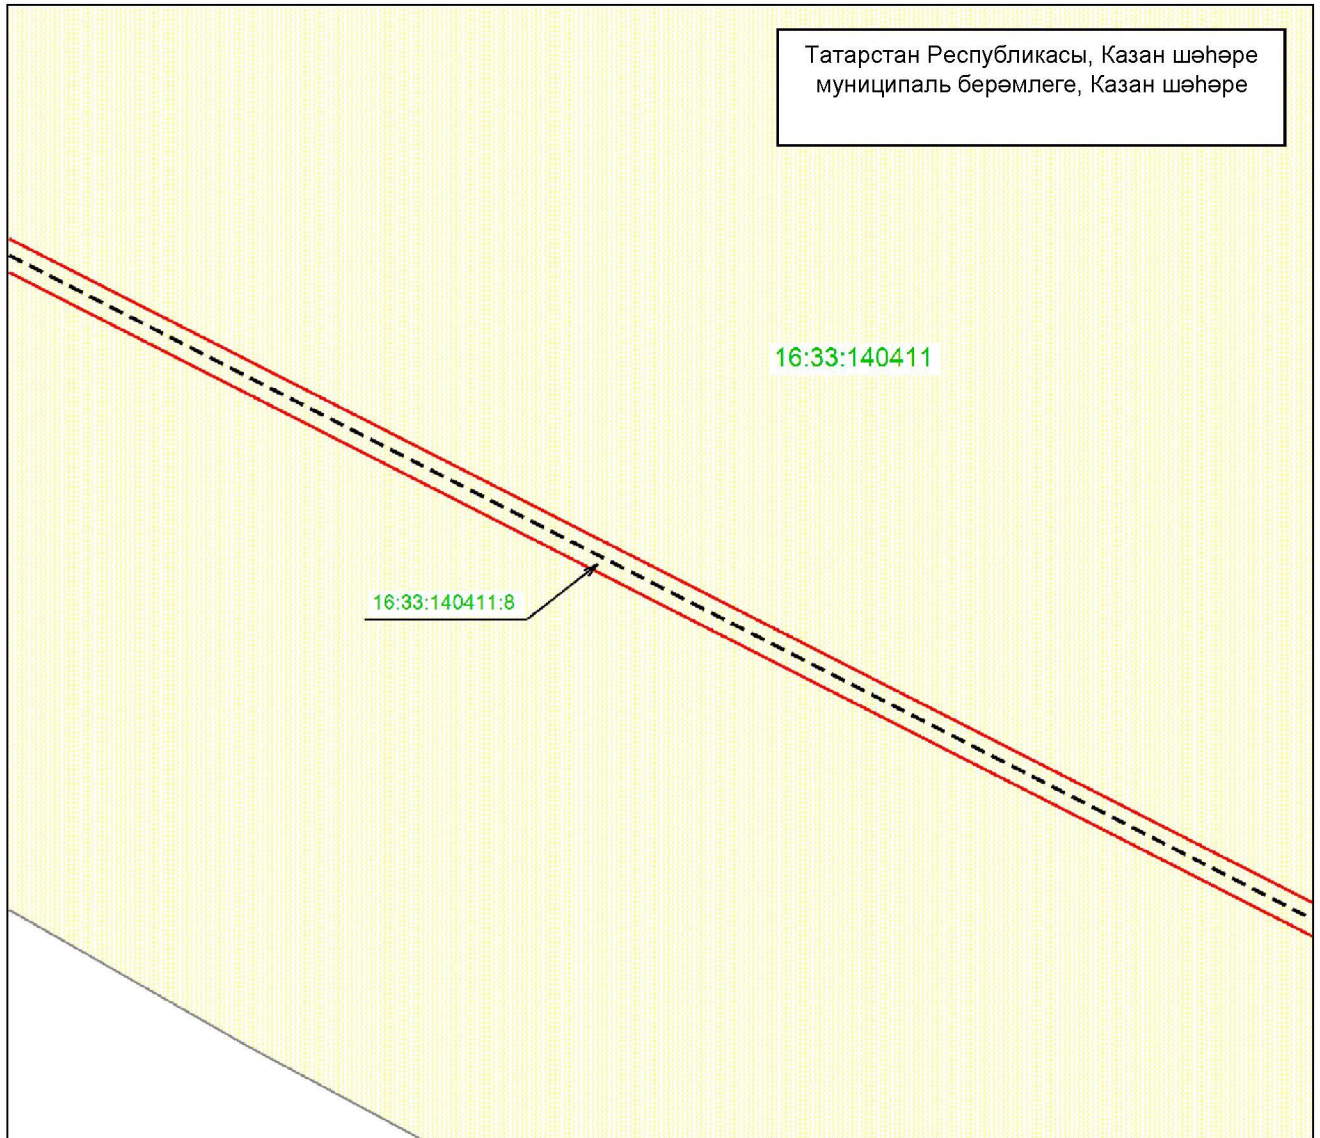


Масштабы 1 : 1 000

Файдаланыла торган шартлы билгеләр һәм тамгалар:

- — объект чиге
- — инженерлык корылмасының урнашу урыны
- жир кишәрлеге
- 16:33:140411:8 — жир кишәрлегенөң кадастр номеры
- 16:33:140411 — кадастр кварталы номеры.

«Богородское ГБС бүлүчө газ үткөргөчнөң 1 нче баш газ көйлөү пункты» газ белән тээмин итү системасы объекттын һәм аның аерылгысыз технологик өлешләрән эксплуатацияләү максатларында жирләрден һәм жир кишәрлекләрәннән файдалану өчен гавами сервитут чикләре урнашу схемасы

2 нче бит, 12 нче махсус төшермә

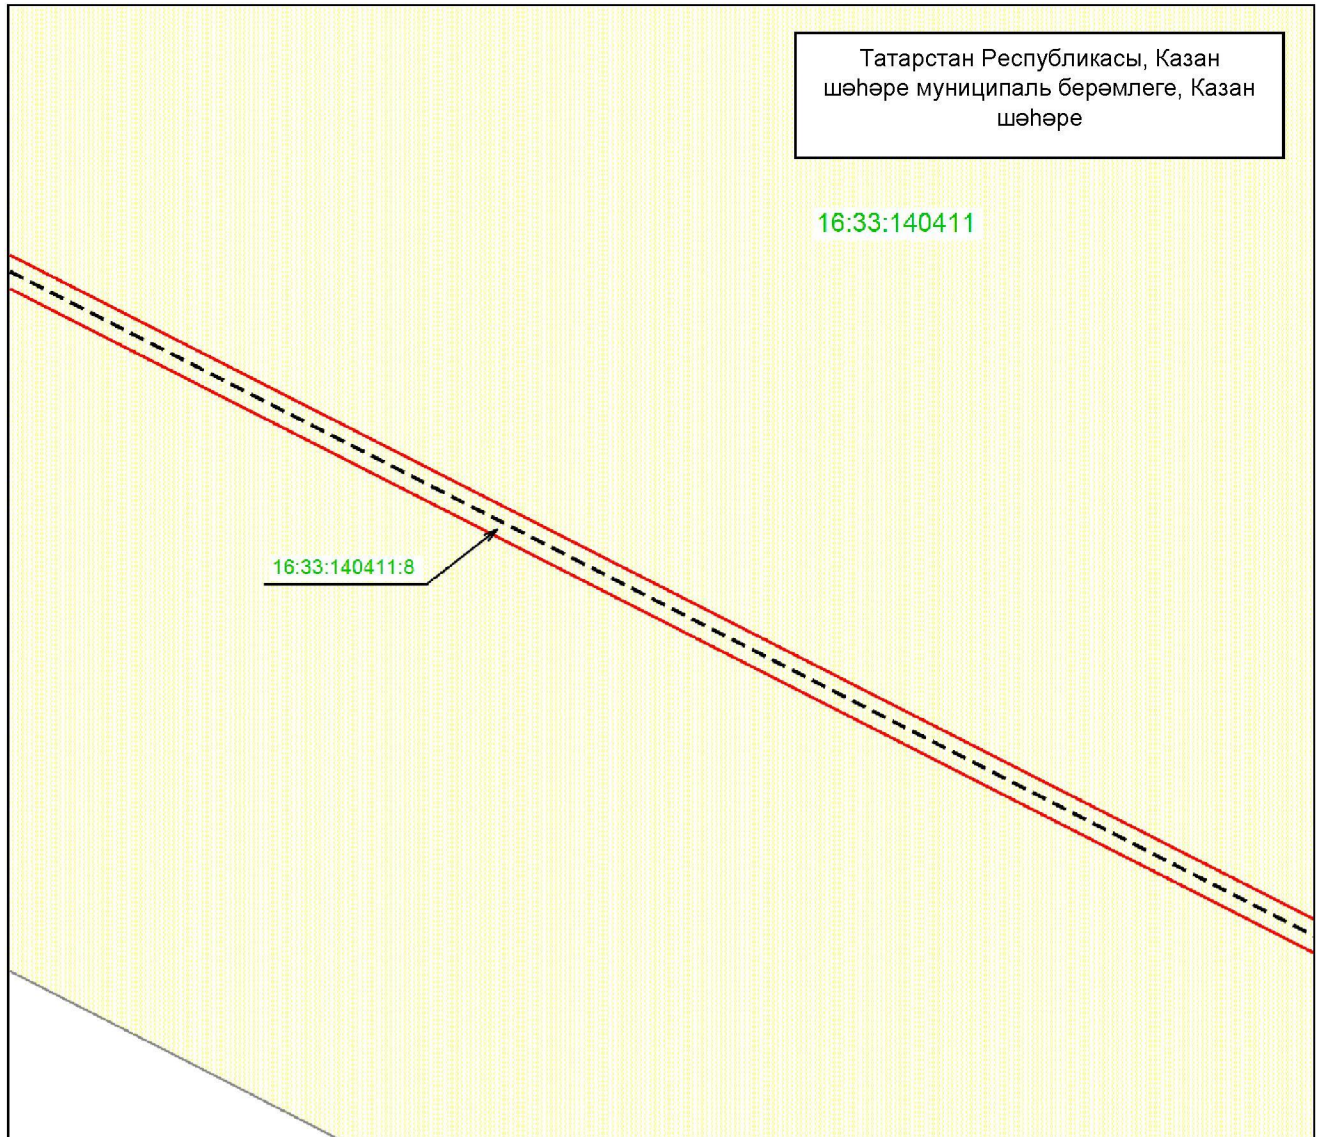


Масштабы 1 : 1 000

Файдаланыла торган шартлы билгеләр һәм тамгалар:

- — объект чиге
- — инженерлык корылмасының урнашу урыны
- жир кишәрлеге
- 16:33:140411:8 — жир кишәрлегенәң кадастр номеры
- 16:33:140411 — кадастр кварталы номеры.

«Богородское ГЭС бүлүчө газ үткөргөчнөң 1 нче баш газ көйлөү пункты» газ белән тәэмин итү системасы объекттын һәм аның аерылгысыз технологик өлешләрән эксплуатацияләү максатларында жирләрден һәм жир кишәрлекләрәннән файдалану өчен гавами сервитут чикләре урнашу схемасы

2 нче бит, 13 нче махсус төшермә

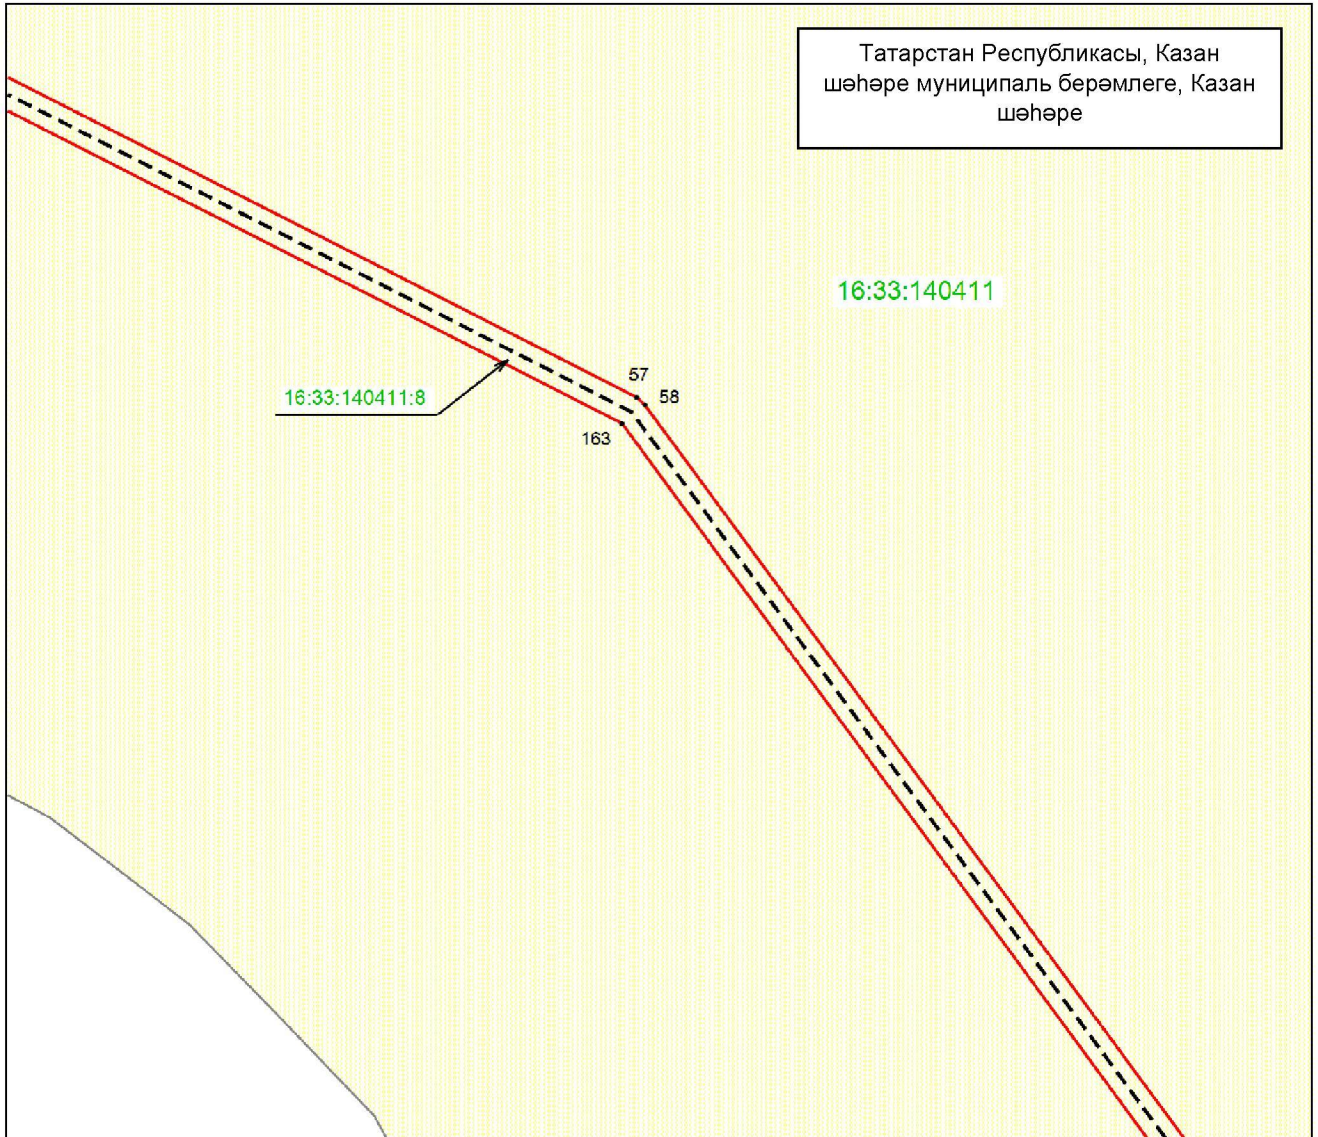


Масштабы 1 : 1 000

Файдаланыла торган шартлы билгеләр һәм тамгалар:

- 57 – объект чигенең характерлы ноктасы
- (solid red line) – объект чиге
- (dashed black line) – инженерлык корылмасының урнашу урыны
- (shaded green) – жир кишәрлеге
- 16:33:140411:8 – жир кишәрлегенең кадастр номеры
- 16:33:140411 – кадастр кварталы номеры.

«Богородское ГЭС бүлүчө газ үткөргөчнөң 1 нче баш газ көйлөү пункты» газ белән тәэмин итү системасы объекттын һәм аның аерылгысыз технологик өлешләрән эксплуатацияләү максатларында жирләрден һәм жир кишәрлекләрәннән файдалану өчен гавами сервитут чикләре урнашу схемасы

2 нче бит, 14 нче махсус төшермә

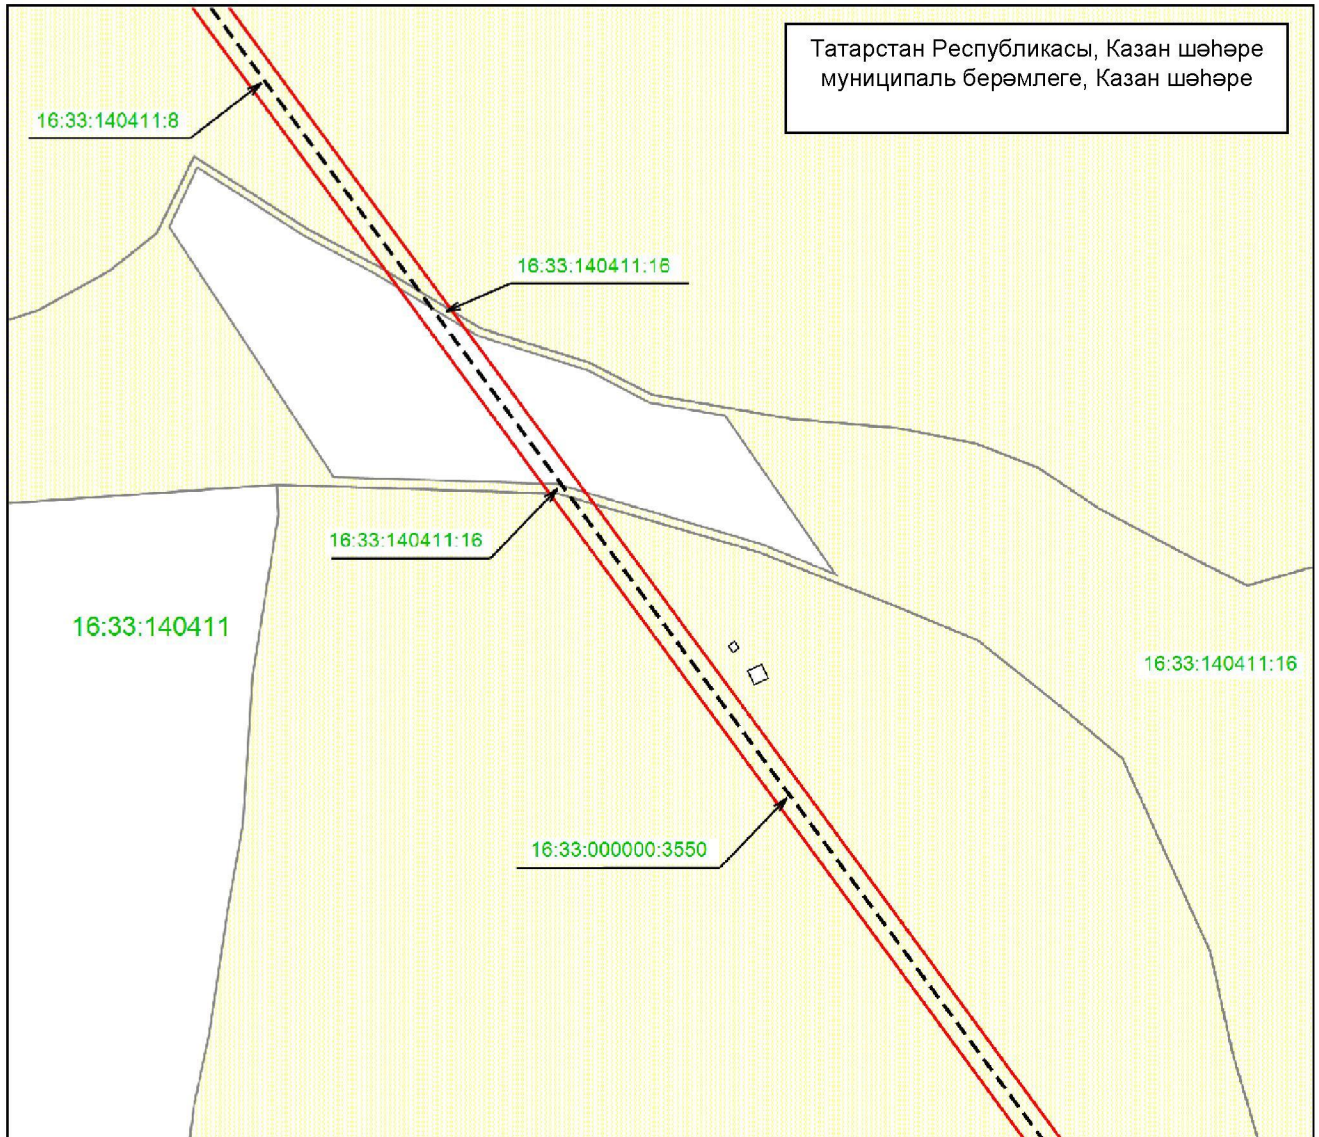


Масштабы 1 : 1 000

Файдаланыла торган шартлы билгеләр һәм тамгалар:

- |                   |  |
|-------------------|--|
|                   | – объект чиге                          |
|                   | – инженерлык корылмасының урнашу урыны |
|                   | – жир кишәрлеге                        |
| 16:33:000000:3550 | – жир кишәрлегенөң кадастр номеры      |
| 16:33:140411      | – кадастр кварталы номеры.             |

«Богородское ГЭС бүлүчө газ үткөргөчнөң 1 нче баш газ көйлөү пункты» газ белән тээмин итү системасы объектн һәм аның аерылгысыз технологик өлешләрән эксплуатацияләү максатларында жирләрден һәм жир кишәрлекләрәннән файдалану өчен гавами сервитут чикләре урнашу схемасы

2 нче бит, 15 нче махсус төшермә

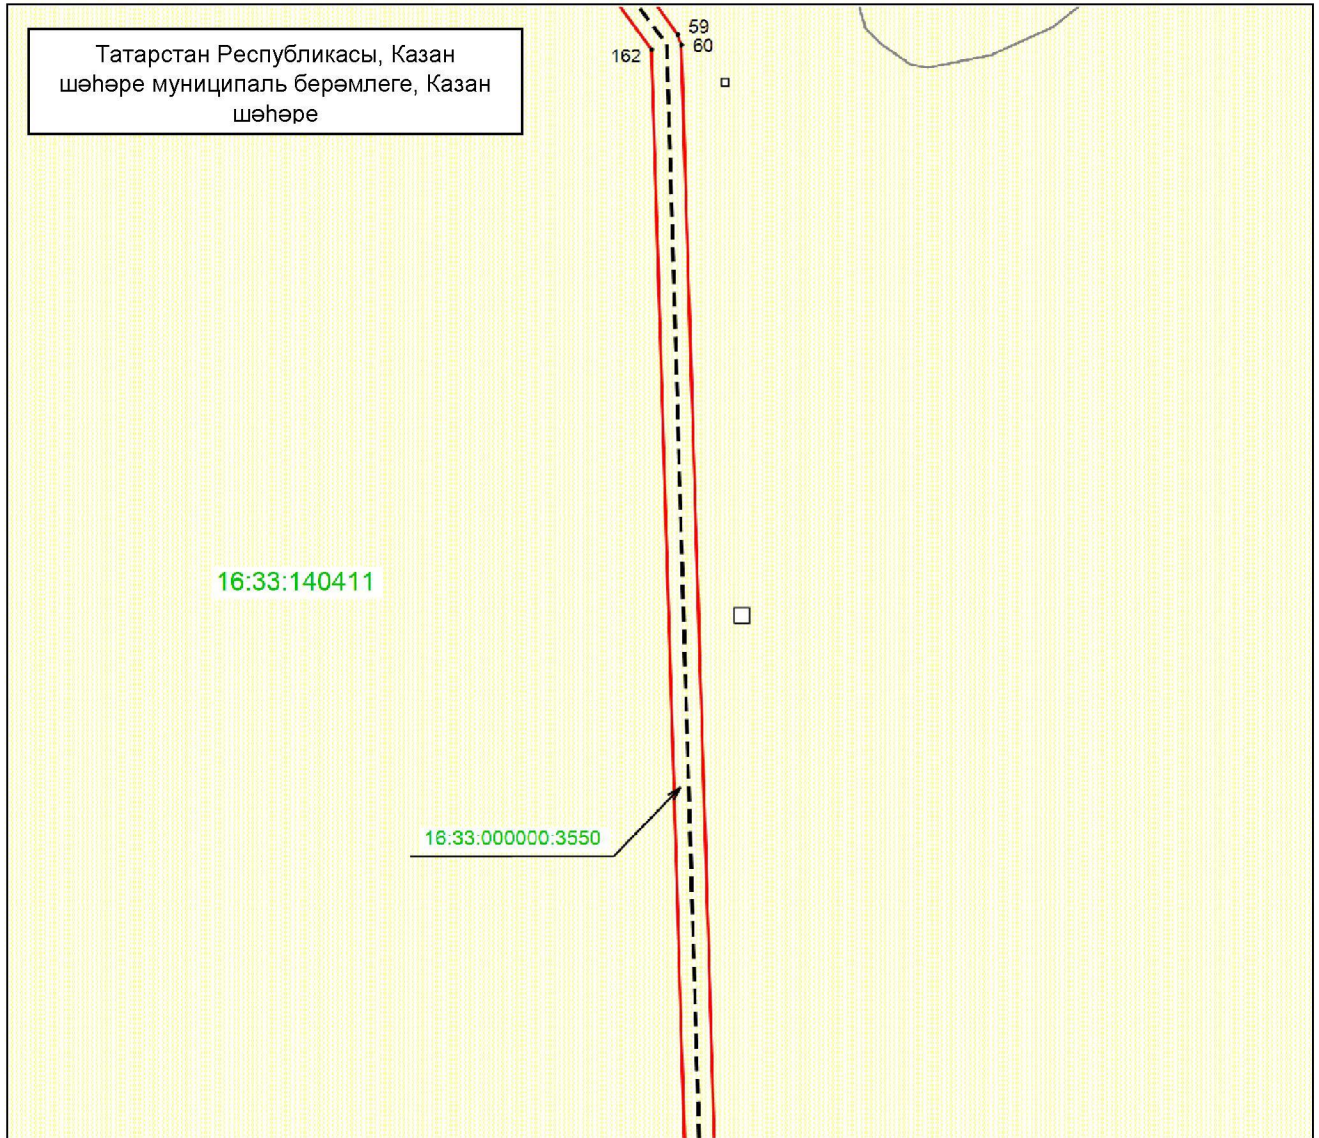


Масштабы 1 : 1 000

Файдаланыла торган шартлы билгеләр һәм тамгалар:

- 59 – объект чигенең характерлы ноктасы
- (red line) – объект чиге
- - - - - (dashed line) – инженерлык корылмасының урнашу урыны
- (yellow grid) – жир кишәрлеге
- 16:33:000000:3550 – жир кишәрлегенең кадастр номеры
- 16:33:140411 – кадастр кварталы номеры.




«Богородское ГБС бүлүчө газ үткөргөчнөң 1 нче баш газ көйлөү пункты» газ белән тээмин итү системасы объектн һәм аның аерылгысыз технологик өлешләрән эксплуатациялөү максатларында жирләрдән һәм жир кишәрлекләрәннән файдалану өчен гавами сервитут чикләре урнашу схемасы

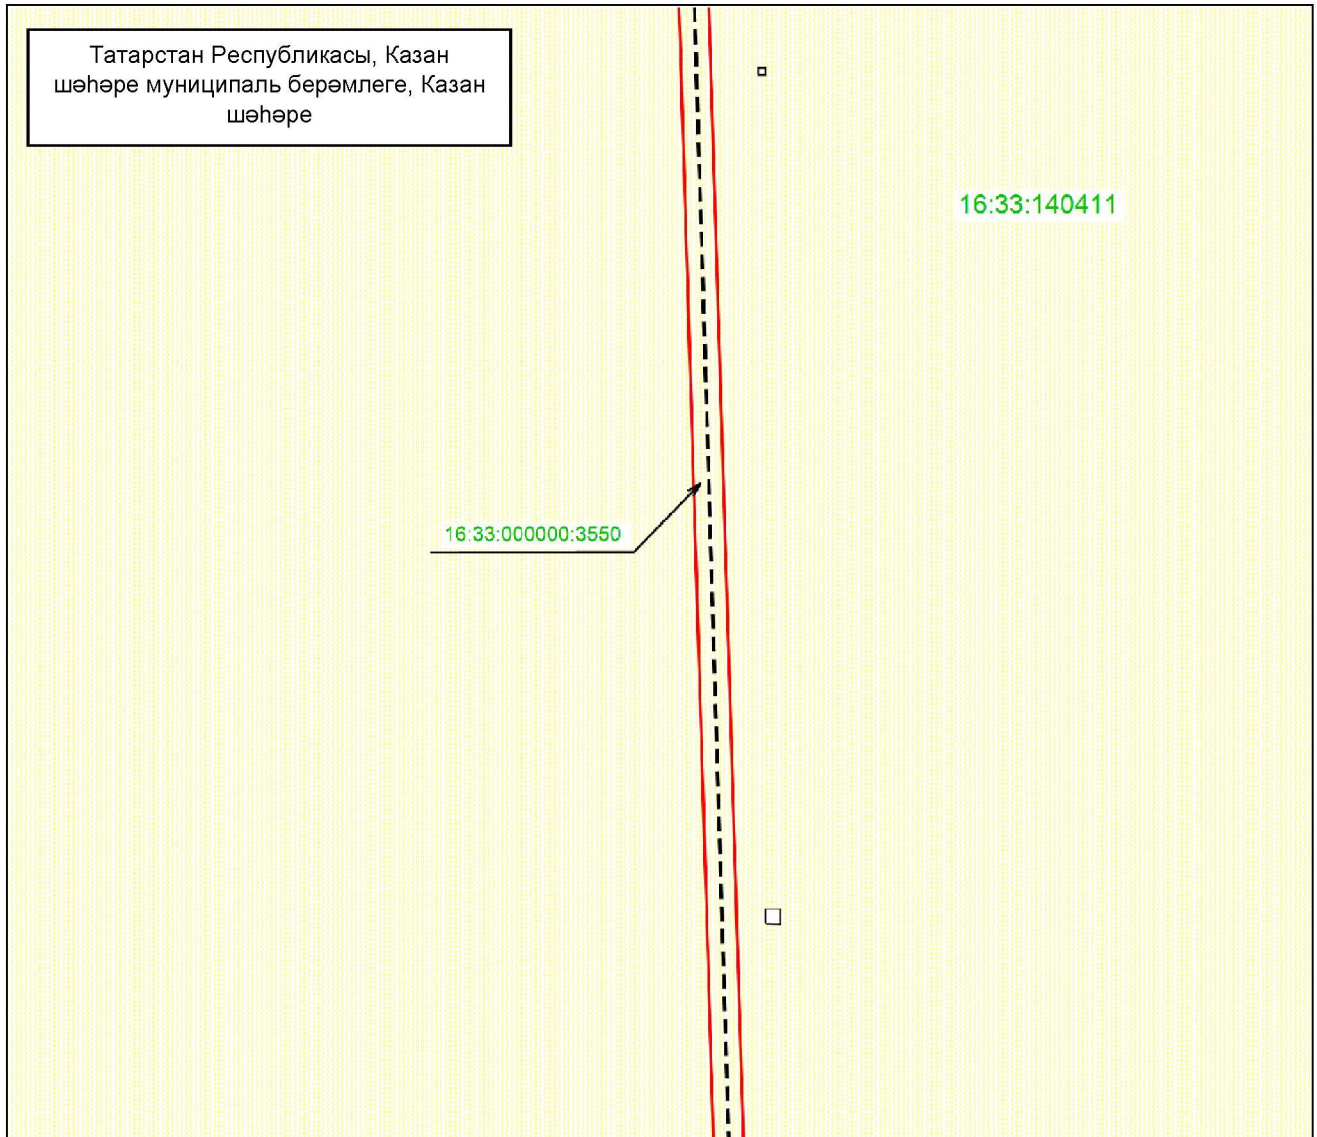2 нче бит, 16 нчы махсус төшермә




Масштабы 1 : 1 000

Файдаланыла торган шартлы билгеләр һәм тамгалар:

- |   |  |
|---|--|
|  | – объект чиге                          |
|  | – инженерлык корылмасының урнашу урыны |
|  | – жир кишәрлеге                        |
| 16:33:000000:3550   | – жир кишәрлегенөң кадастр номеры      |
| 16:33:140411  | – кадастр кварталы номеры.             |

«Богородское ГБС бүлүчө газ үткөргөчнөң 1 нче баш газ көйлөү пункты» газ белән тәэмин итү системасы объектн һәм аның аерылгысыз технологик өлешләрән эксплуатациялөү максатларында жирләрдән һәм жир кишәрлекләрәннән файдалану өчен гавами сервитут чикләрә урнашу схемасы

3 нче бит

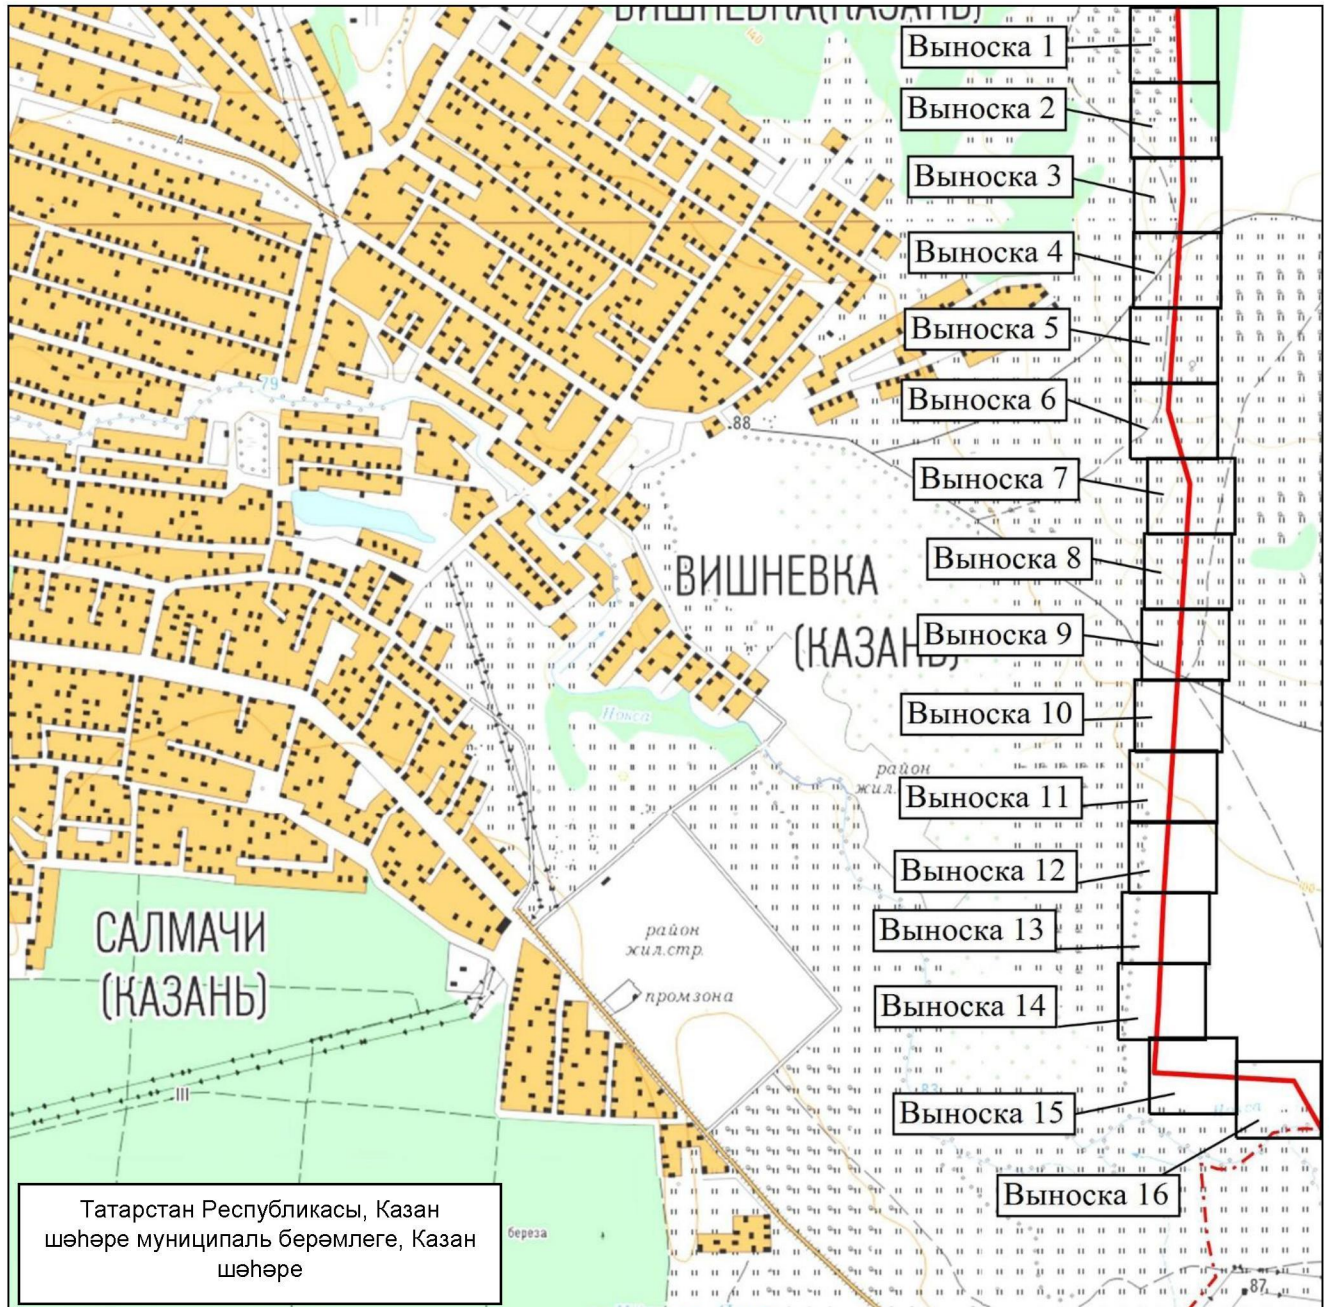


Масштабы 1 : 15 000

Файдаланыла торган шартлы билгеләр һәм тамгалар:

- объект чиге
- - - муниципаль район һәм шөһәр округы чиге.




«Богородское ГБС бүлүчө газ үткөргөчнөң 1 нче баш газ көйлөү пункты» газ белән тээмин итү системасы объектын һәм аның аерылгысыз технологик өлешләрән эксплуатацияләү максатларында жирләрден һәм жир кишәрлекләрәннән файдалану өчен гавами сервитут чикләре урнашу схемасы

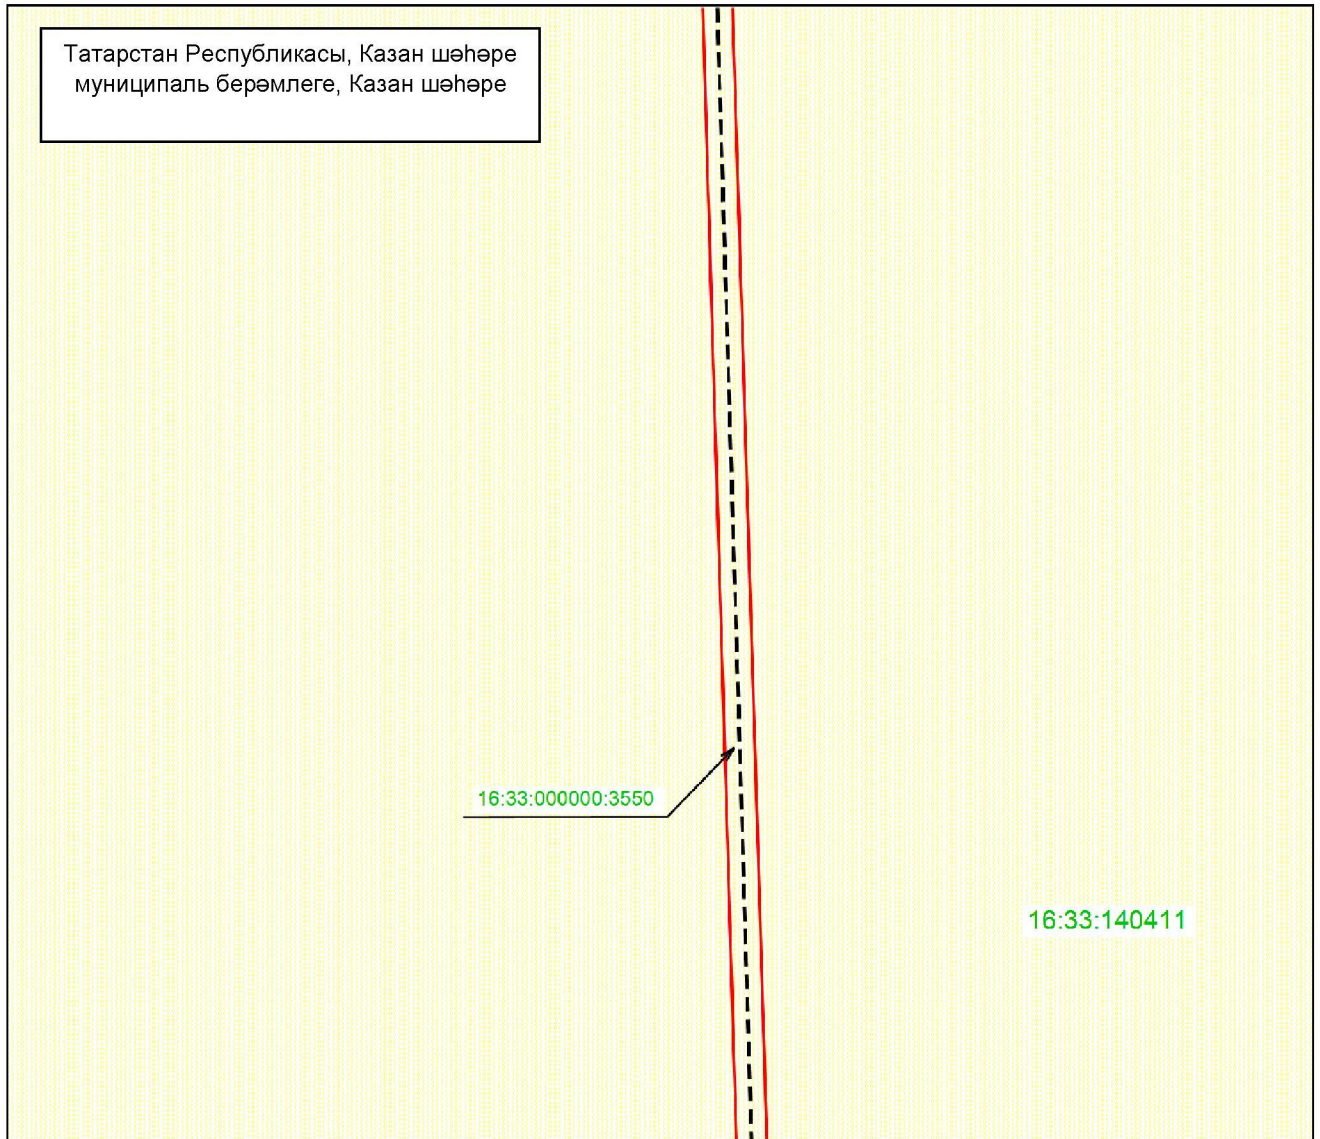3 нче бит, 1 нче махсус төшермә




Масштабы 1 : 1 000

Файдаланыла торган шартлы билгеләр һәм тамгалар:

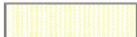- |   |  |
|---|--|
|  | – объект чиге                          |
|  | – инженерлык корылмасының урнашу урыны |
|  | – жир кишәрлеге                        |
| 16:33:000000:3550   | – жир кишәрлегенөң кадастр номеры      |
| 16:33:140411  | – кадастр кварталы номеры.             |

«Богородское ГБС бүлүчө газ үткөргөчнөң 1 нче баш газ көйлөү пункты» газ белән тәэмин итү системасы объектн һәм аның аерылгысыз технологик өлешләрән эксплуатацияләү максатларында жирләрден һәм жир кишәрлекләрәннән файдалану өчен гавами сервитут чикләре урнашу схемасы

3 нче бит, 2 нче махсус төшермә

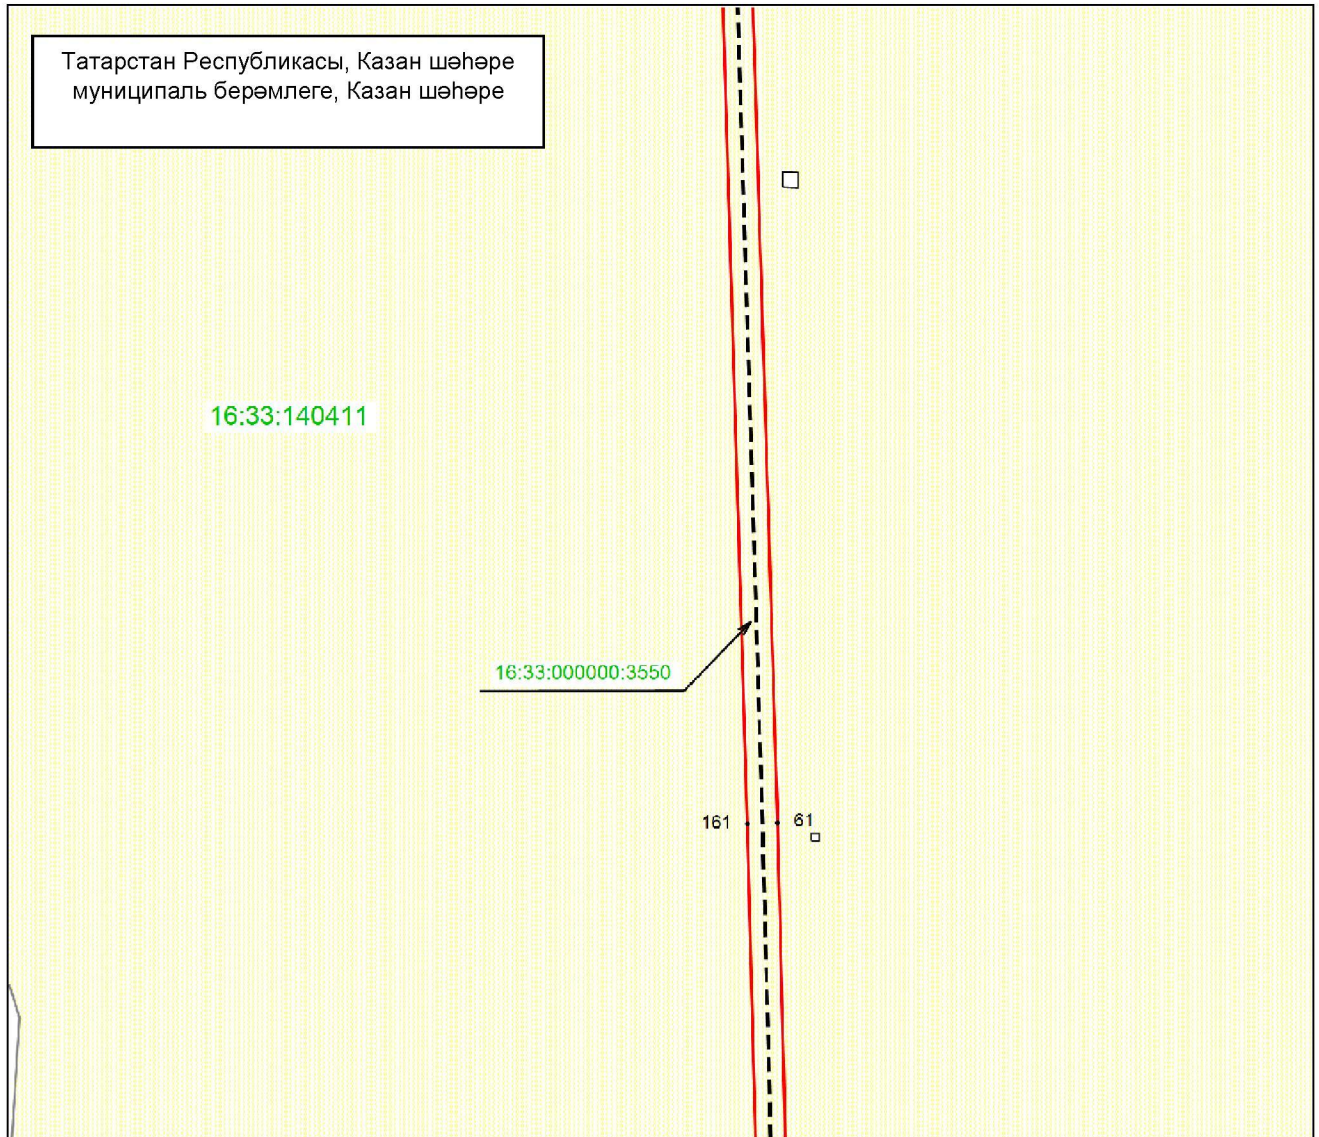


Масштабы 1 : 1 000

Файдаланыла торган шартлы билгеләр һәм тамгалар:

- 61 – объект чигенең характерлы ноктасы
- (red line) – объект чиге
- - - - - (dashed line) – инженерлык корылмасының урнашу урыны
- (yellow grid) – жир кишәрлеге
- 16:33:000000:3550 – жир кишәрлегенең кадастр номеры
- 16:33:140411 – кадастр кварталы номеры.

«Богородское ГБС бүлүче газ үткәргечнең 1 нче баш газ көйләү пункты» газ белән тәэмин итү системасы объектн һәм аның аерылгысыз технологик өлешләрән эксплуатацияләү максатларында жирләрдән һәм жир кишәрлекләреннән файдалану өчен гавами сервитут чикләре урнашу схемасы

3 нче бит, 3 нче махсус төшермә

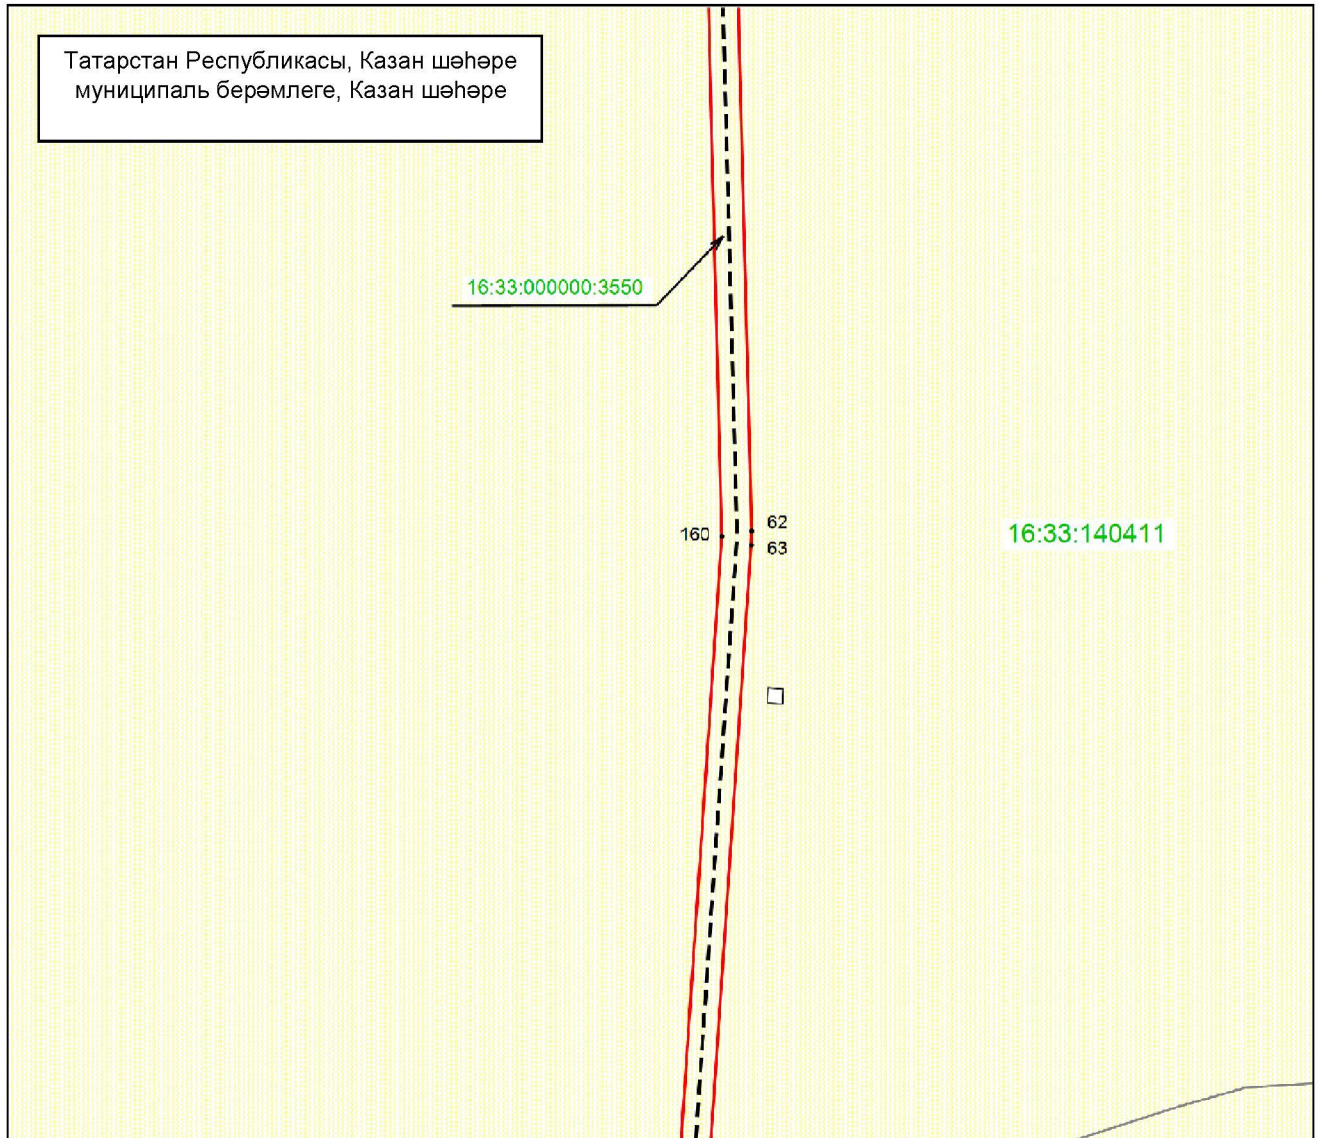


Масштабы 1 : 1 000

Файдаланыла торган шартлы билгеләр һәм тамгалар:

- 62 – объект чигенең характерлы ноктасы
- (solid red line) – объект чиге
- - - - - (dashed line) – инженерлык корылмасының урнашу урыны
- (yellow grid) – жир кишәрлеге
- 16:33:000000:3550 – жир кишәрлегенең кадастр номеры
- 16:33:140411 – кадастр кварталы номеры.

«Богородское ГБС бүлүче газ үткәргечнең 1 нче баш газ көйләү пункты» газ белән тәэмин итү системасы объектн һәм аның аерылгысыз технологик өлешләрен эксплуатацияләү максатларында жирләрдән һәм жир кишәрлекләреннән файдалану өчен гавами сервитут чикләре урнашу схемасы

3 нче бит, 4 нче махсус төшермә

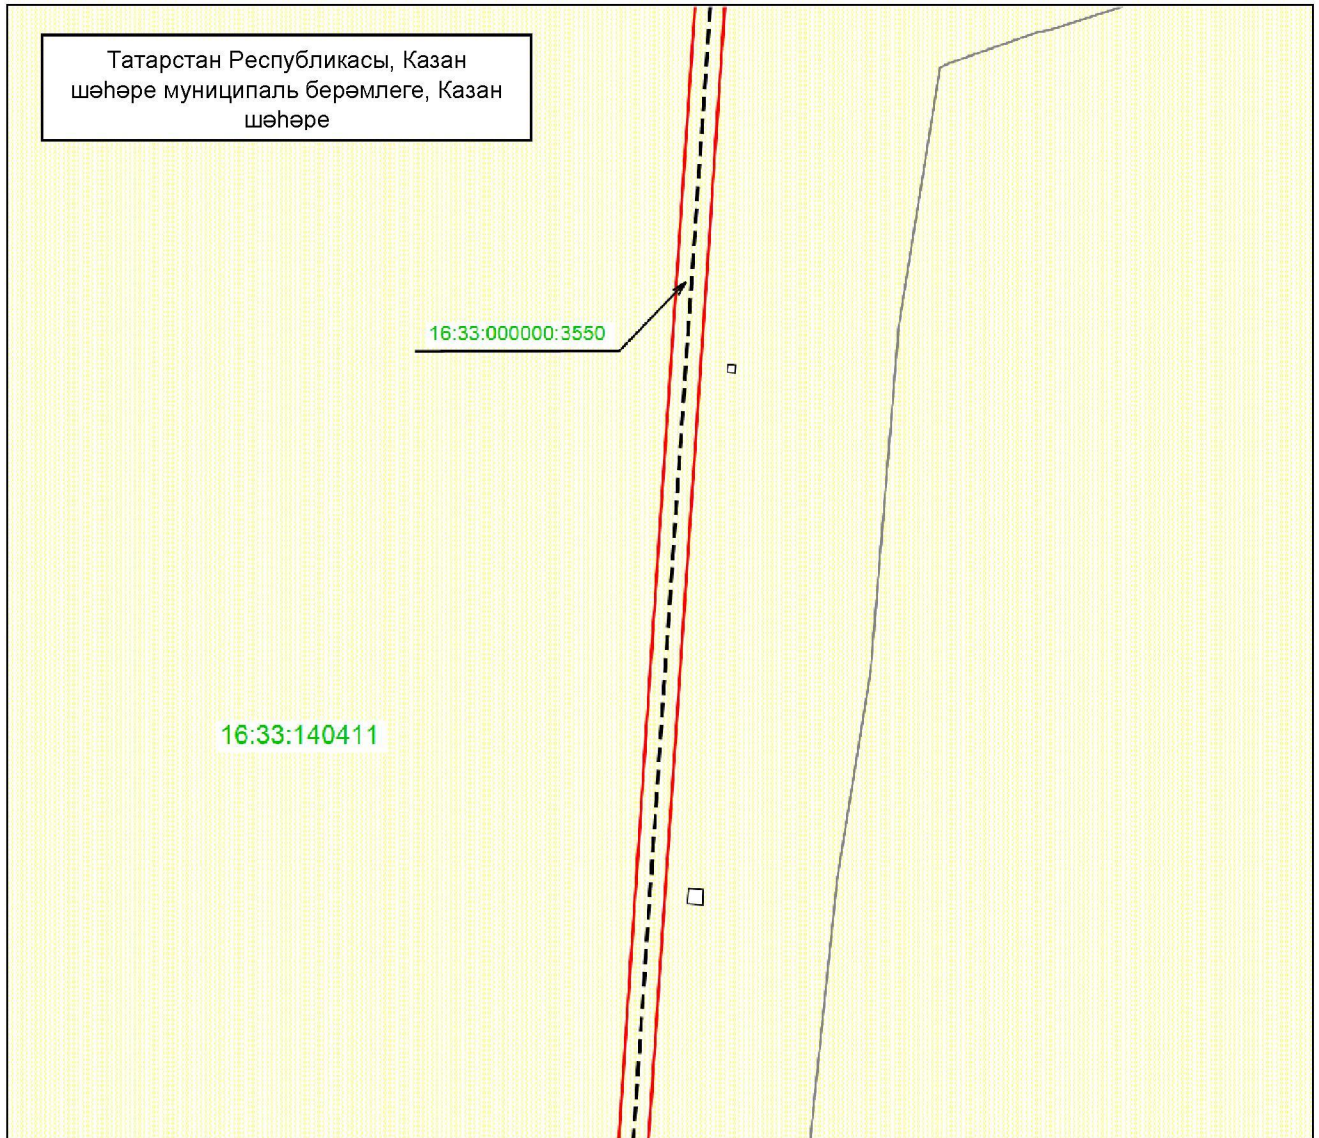


Масштабы 1 : 1 000

Файдаланыла торган шартлы билгеләр һәм тамгалар:

- |                   |  |
|-------------------|--|
|                   | – объект чиге                          |
|                   | – инженерлык корылмасының урнашу урыны |
|                   | – жир кишәрлеге                        |
| 16:33:000000:3550 | – жир кишәрлегенең кадастр номеры      |
|                   | – кадастр кварталы чиге                |
| 16:33:140411      | – кадастр кварталы номеры.             |




«Богородское ГЭС бүлүчө газ үткөргөчнөң 1 нче баш газ көйлөү пункты» газ белән тәэмин итү системасы объектн һәм аның аерылгысыз технологик өлешләрән эксплуатацияләү максатларында жирләрден һәм жир кишәрлекләрәннән файдалану өчен гавами сервитут чикләре урнашу схемасы

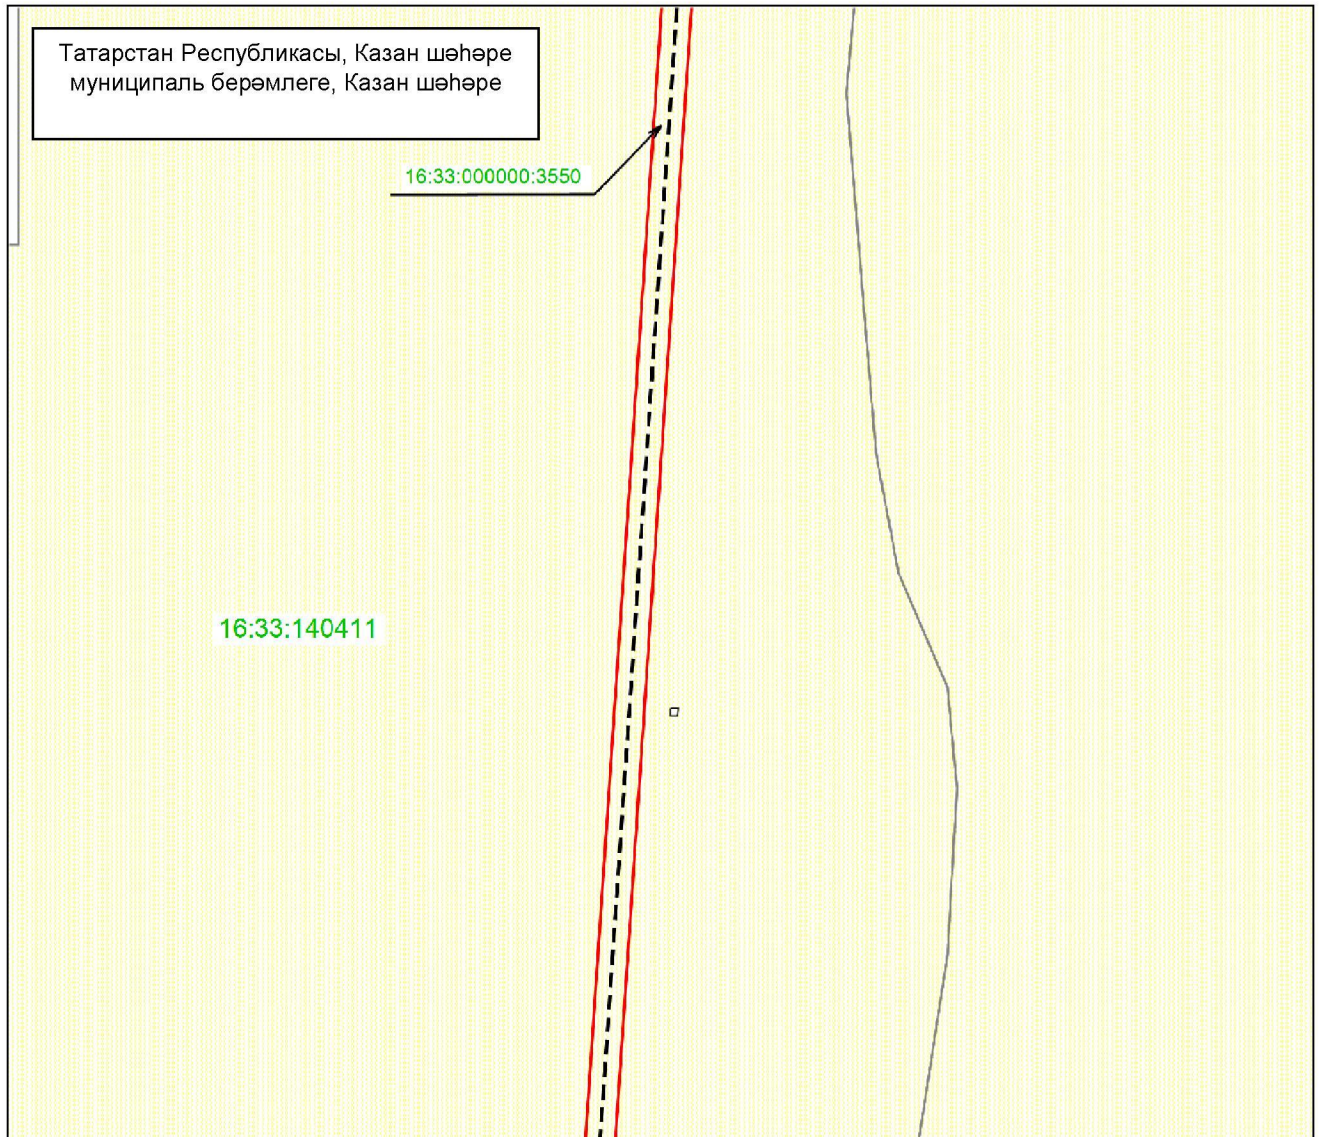3 нче бит, 5 нче махсус төшермә




Масштабы 1 : 1 000

Файдаланыла торган шартлы билгеләр һәм тамгалар:

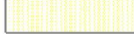- |   |  |
|---|--|
|  | – объект чиге                          |
|  | – инженерлык корылмасының урнашу урыны |
|  | – жир кишәрлеге                        |
| 16:33:000000.3550   | – жир кишәрлегенөң кадастр номеры      |
| 16:33:140411  | – кадастр кварталы номеры.             |

«Богородское ГБС бүлүче газ үткәргечнең 1 нче баш газ көйләү пункты» газ белән тәэмин итү системасы объектн һәм аның аерылгысыз технологик өлешләрән эксплуатацияләү максатларында жирләрден һәм жир кишәрлекләрәннән файдалану өчен гавами сервитут чикләре урнашу схемасы

3 нче бит, 6 нчы махсус төшермә

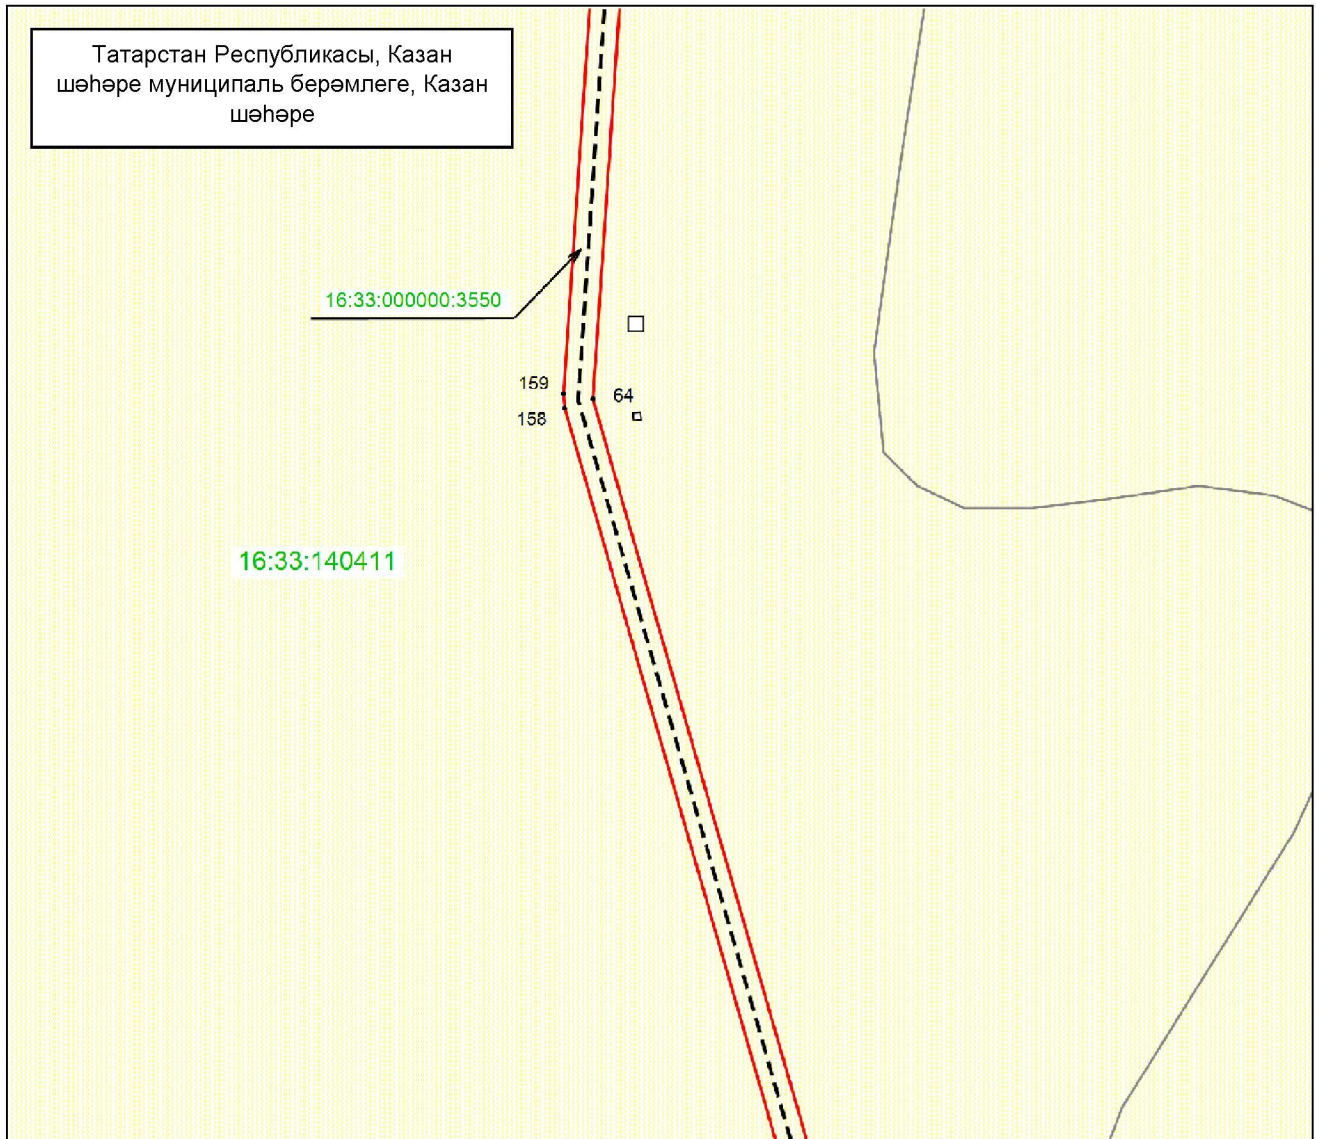


Масштабы 1 : 1 000

Файдаланыла торган шартлы билгеләр һәм тамгалар:

- 64 – объект чигенең характерлы ноктасы
- (solid red line) – объект чиге
- (dashed black line) – инженерлык корылмасының урнашу урыны
- (light green shaded) – жир кишәрлеге
- 16:33:000000:3550 – жир кишәрлегенең кадастр номеры
- 16:33:140411 – кадастр кварталы номеры.

«Богородское ГЭС бүлүчө газ үткөргөчнөң 1 нче баш газ көйлөү пункты» газ белән тәэмин итү системасы объектн һәм аның аерылгысыз технологик өлешләрән эксплуатациялөү максатларында жирлөрдән һәм жир кишәрлекләрәннән файдалану өчен гавами сервитут чикләрә урнашу схемасы

3 нче бит, 7 нче махсус төшермә

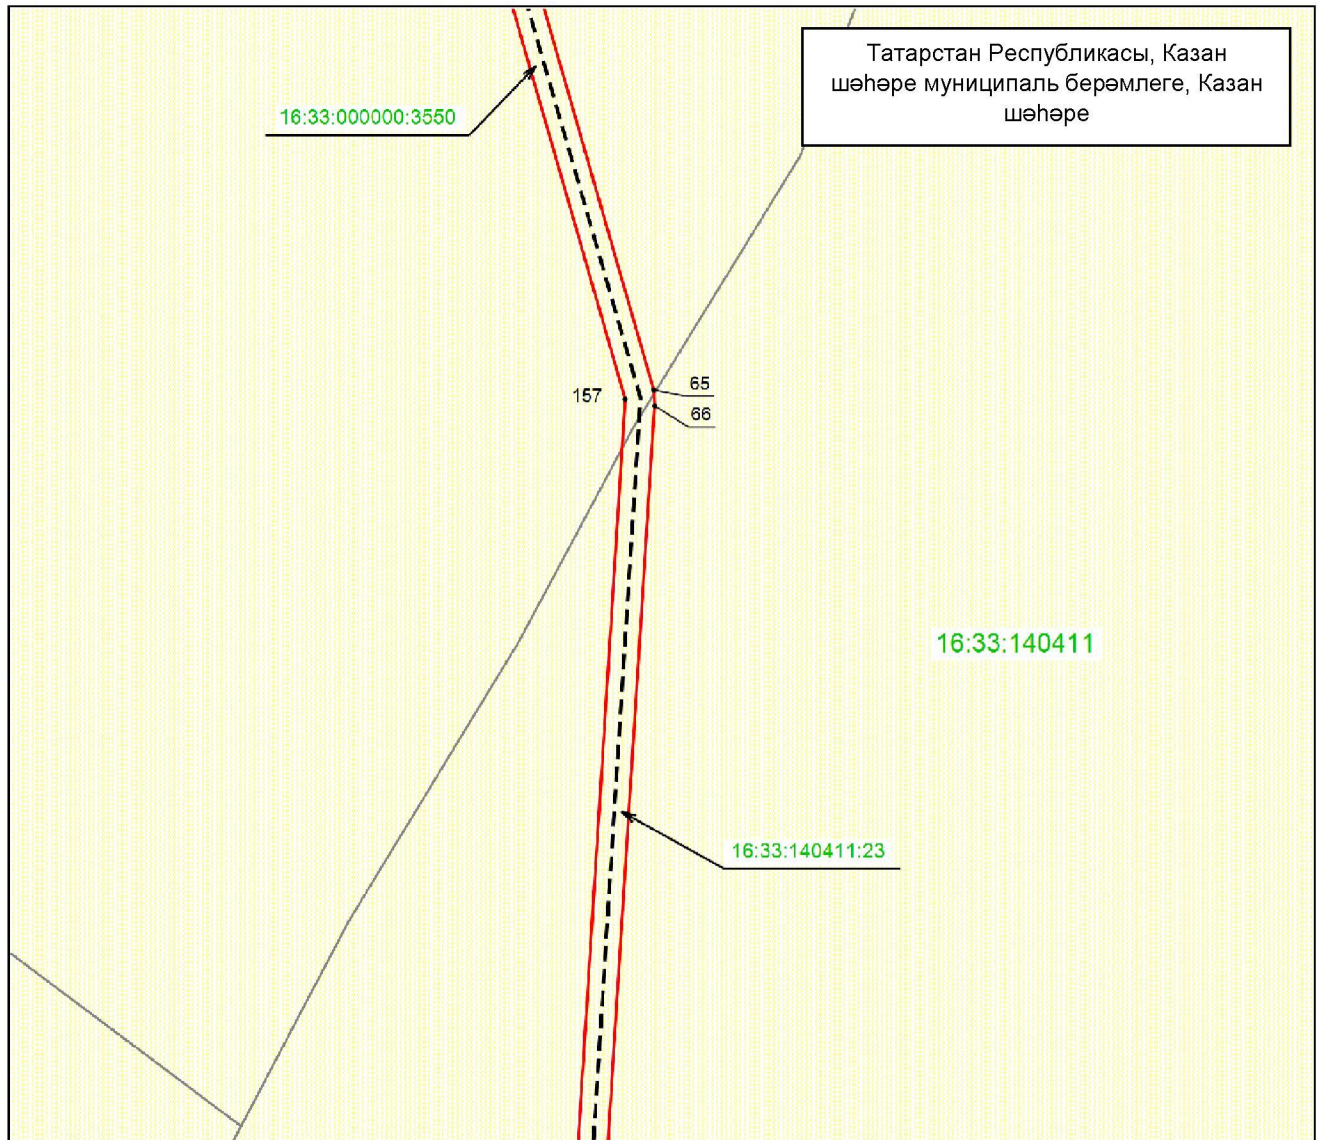


Масштабы 1 : 1 000

Файдаланыла торган шартлы билгеләр һәм тамгалар:

- 65 – объект чигенең характерлы ноктасы
- (solid red line) – объект чиге
- - - (dashed line) – инженерлык корылмасының урнашу урыны
- (yellow hatched) – жир кишәрлеге
- 16:33:140411:23 – жир кишәрлегенең кадастр номеры
- 16:33:140411 – кадастр кварталы номеры.

«Богородское ГЭС бүлүчө газ үткөргөчнөң 1 нче баш газ көйлөү пункты» газ белән тәэмин итү системасы объектн һәм аның аерылгысыз технологик өлешләрән эксплуатациялөү максатларында жирлөрдән һәм жир кишәрлекләрәннән файдалану өчен гавами сервитут чикләрә урнашу схемасы

3 нче бит, 8 нче махсус төшермә

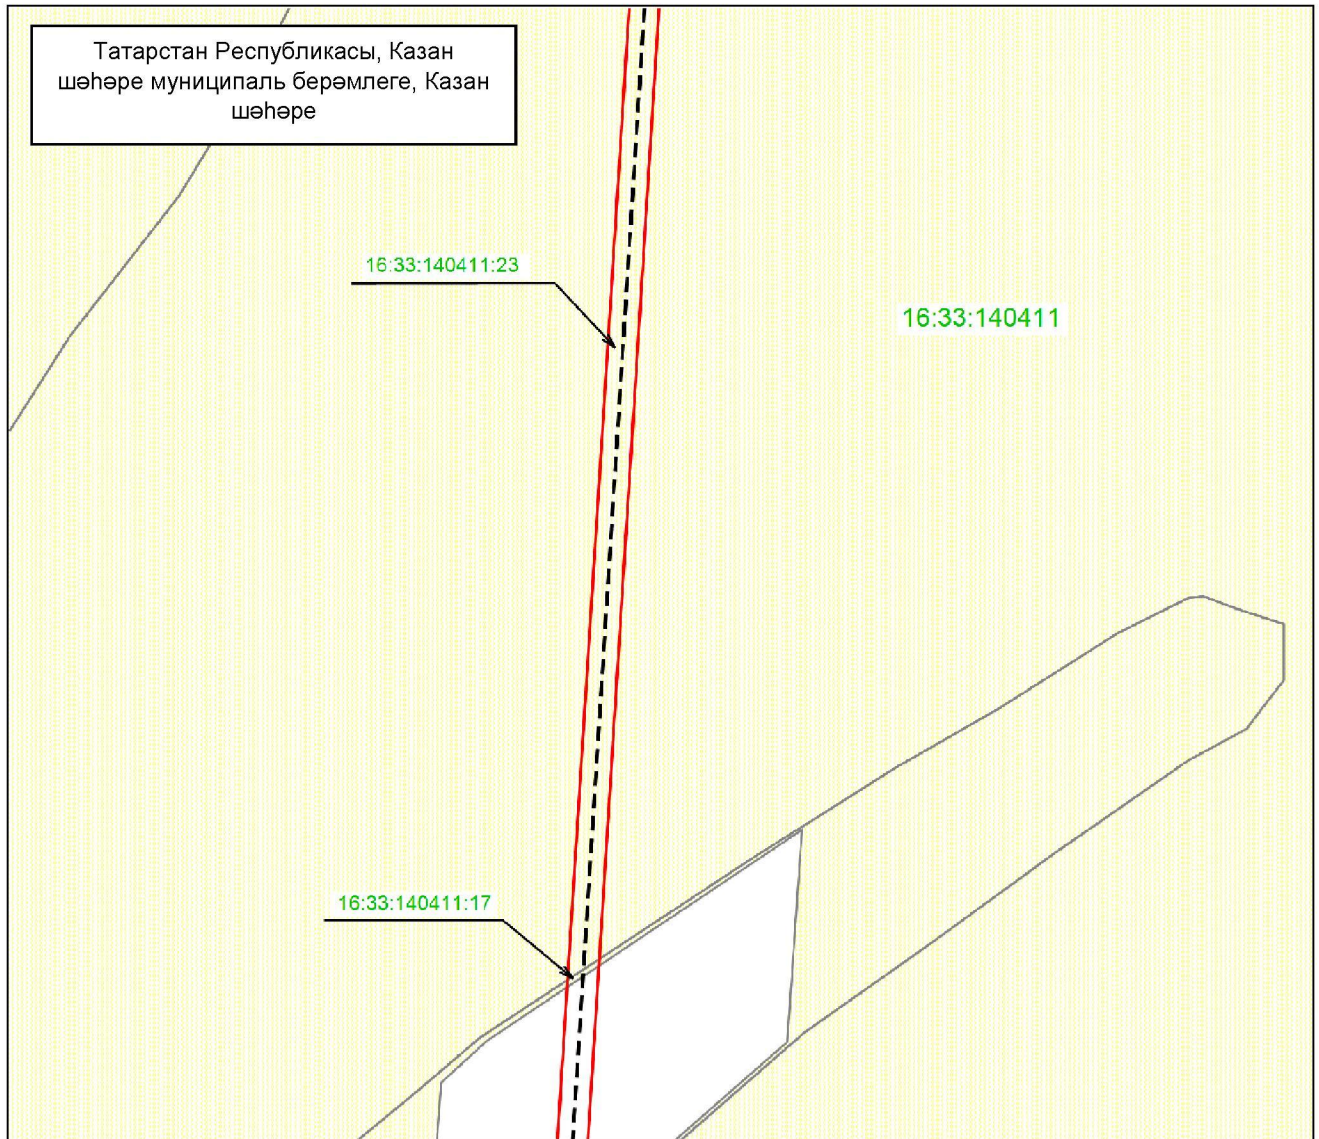


Масштабы 1 : 1 000

Файдаланыла торган шартлы билгеләр һәм тамгалар:

- — объект чиге
- - - - - инженерлык корылмасының урнашу урыны
- жир кишәрлеге
- 16:33:140411:23 — жир кишәрлегенәң кадастр номеры
- 16:33:140411 — кадастр кварталы номеры.

«Богородское ГЭС бүлүчө газ үткөргөчнөң 1 нче баш газ көйлөү пункты» газ белән тээмин итү системасы объекттын һәм аның аерылгысыз технологик өлөшлөрөн эксплуатацияләү максатларында жирләрден һәм жир кишәрлекләрәннән файдалану өчен гавами сервитут чикләре урнашу схемасы

3 нче бит, 9 нчы махсус төшермә

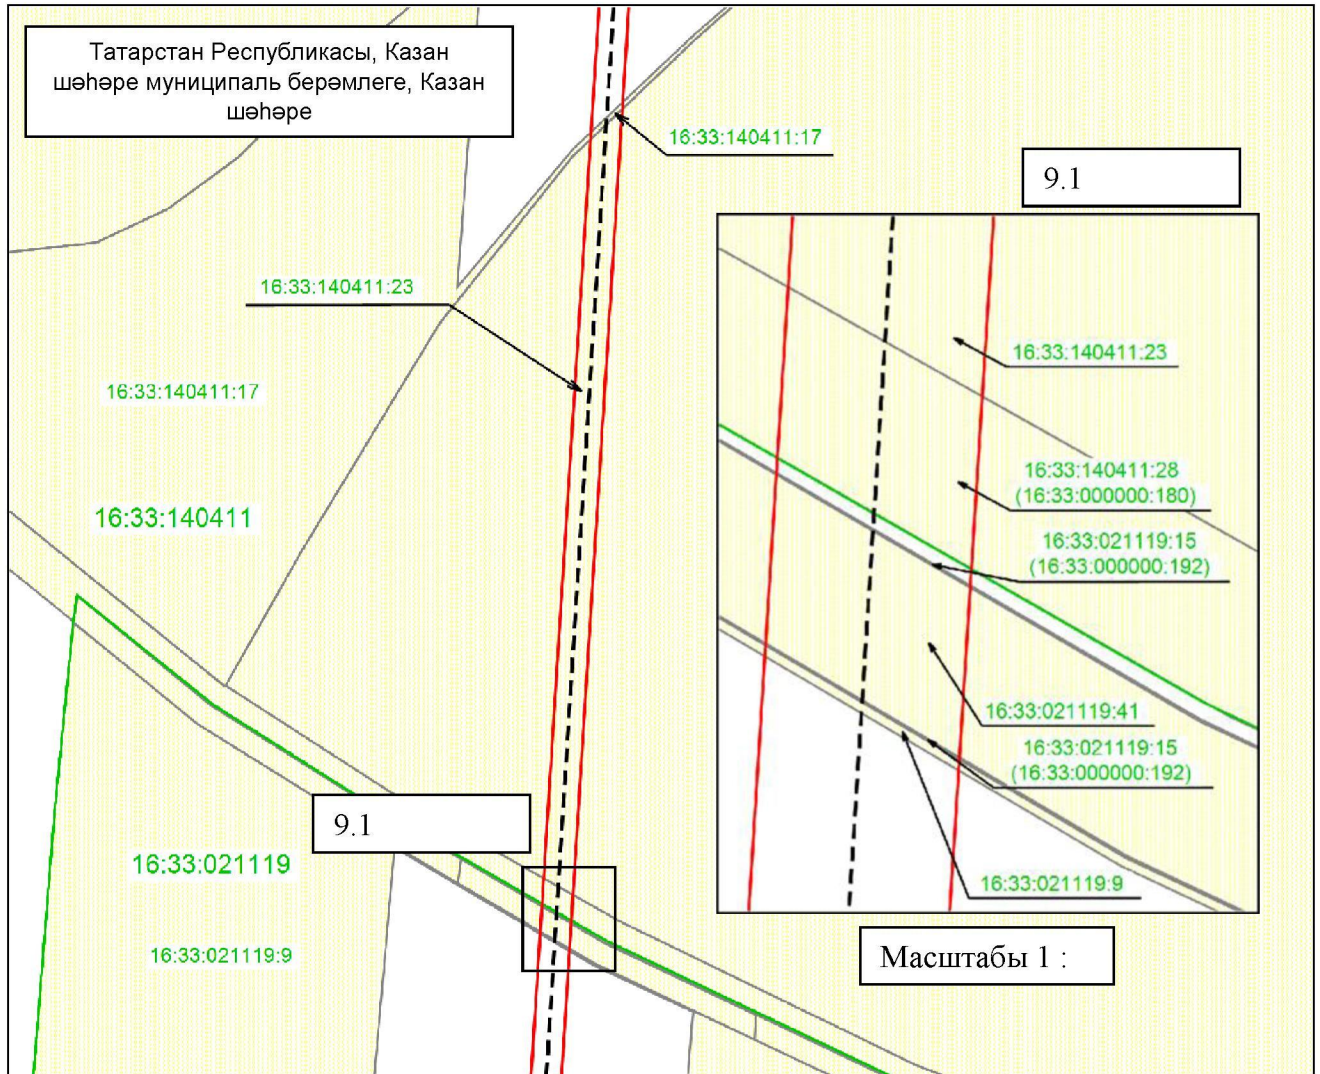


Масштабы 1 : 1 000

Файдаланыла торган шартлы билгеләр һәм тамгалар:

- — объект чиге
- - - — инженерлык корылмасының урнашу урыны
- жир кишәрлеге
- 16:33:140411:23 — жир кишәрлегенен кадастр номеры
- — кадастр кварталы чиге
- 16:33:140411 — кадастр кварталы номеры.

«Богородское ГБС бүлүчө газ үткөргөчнөң 1 нче баш газ көйлөү пункты» газ белән тээмин итү системасы объекттын һәм аның аерылгысыз технологик өлөшлөрөн эксплуатацияләү максатларында жирләрден һәм жир кишәрлекләрәннән файдалану өчен гавами сервитут чикләре урнашу схемасы

3 нче бит, 10 нчы махсус төшермә

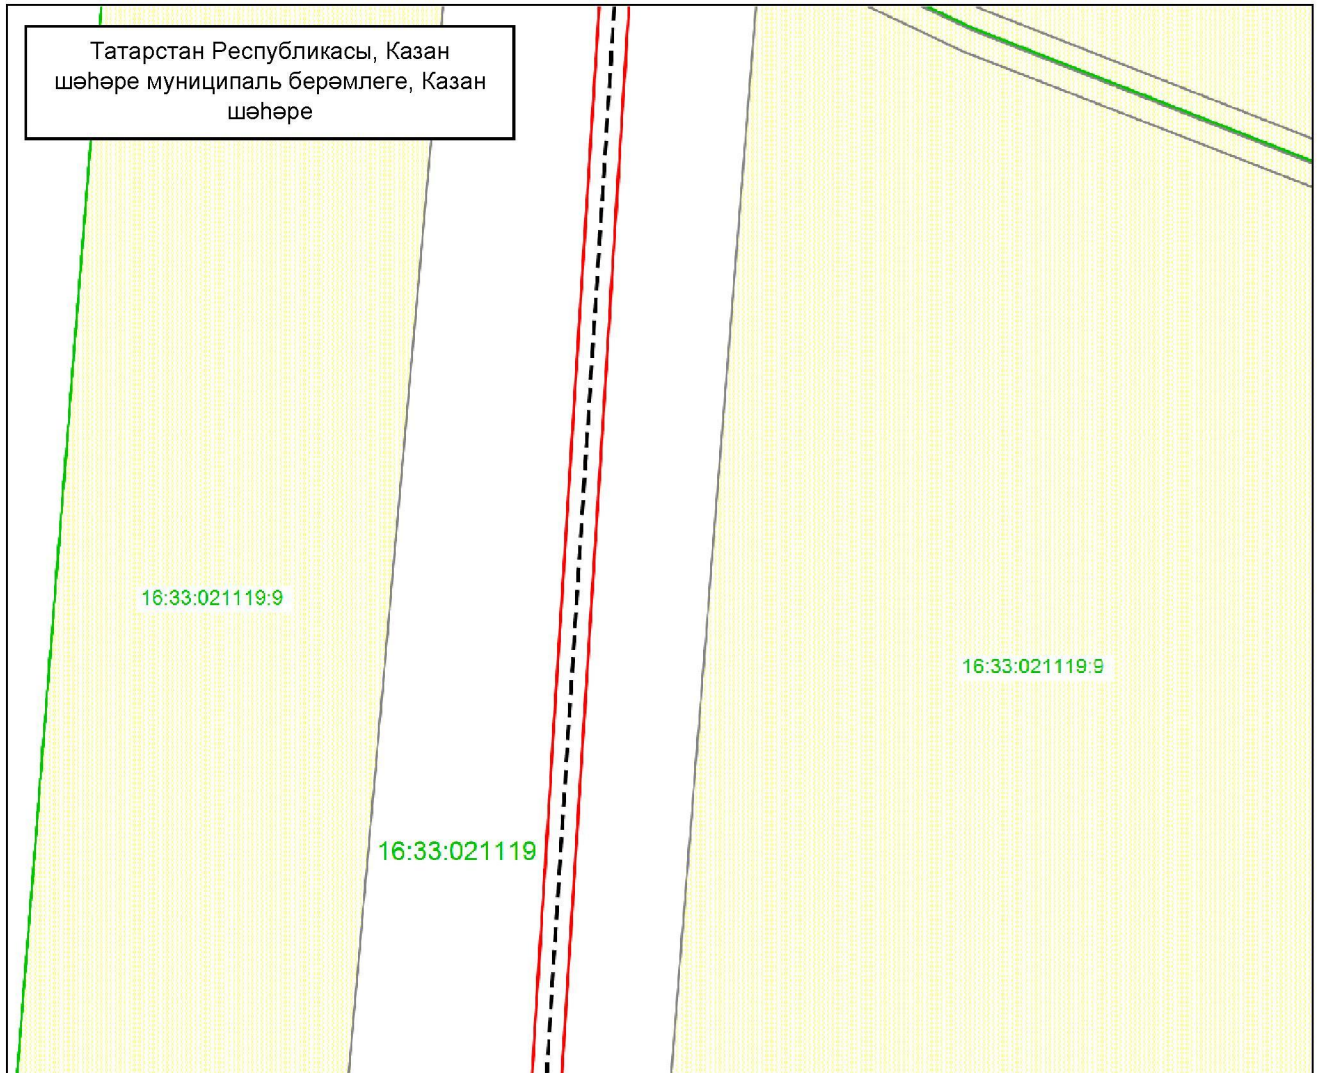


Масштабы 1 : 1 000

Файдаланыла торган шартлы билгеләр һәм тамгалар:

- объект чиге
- инженерлык корылмасының урнашу урыны
- жир кишәрлеге
- 16:33:021119:9 – жир кишәрлегенөң кадастр номеры
- кадастр кварталы чиге
- 16:33:021119 – кадастр кварталы номеры.



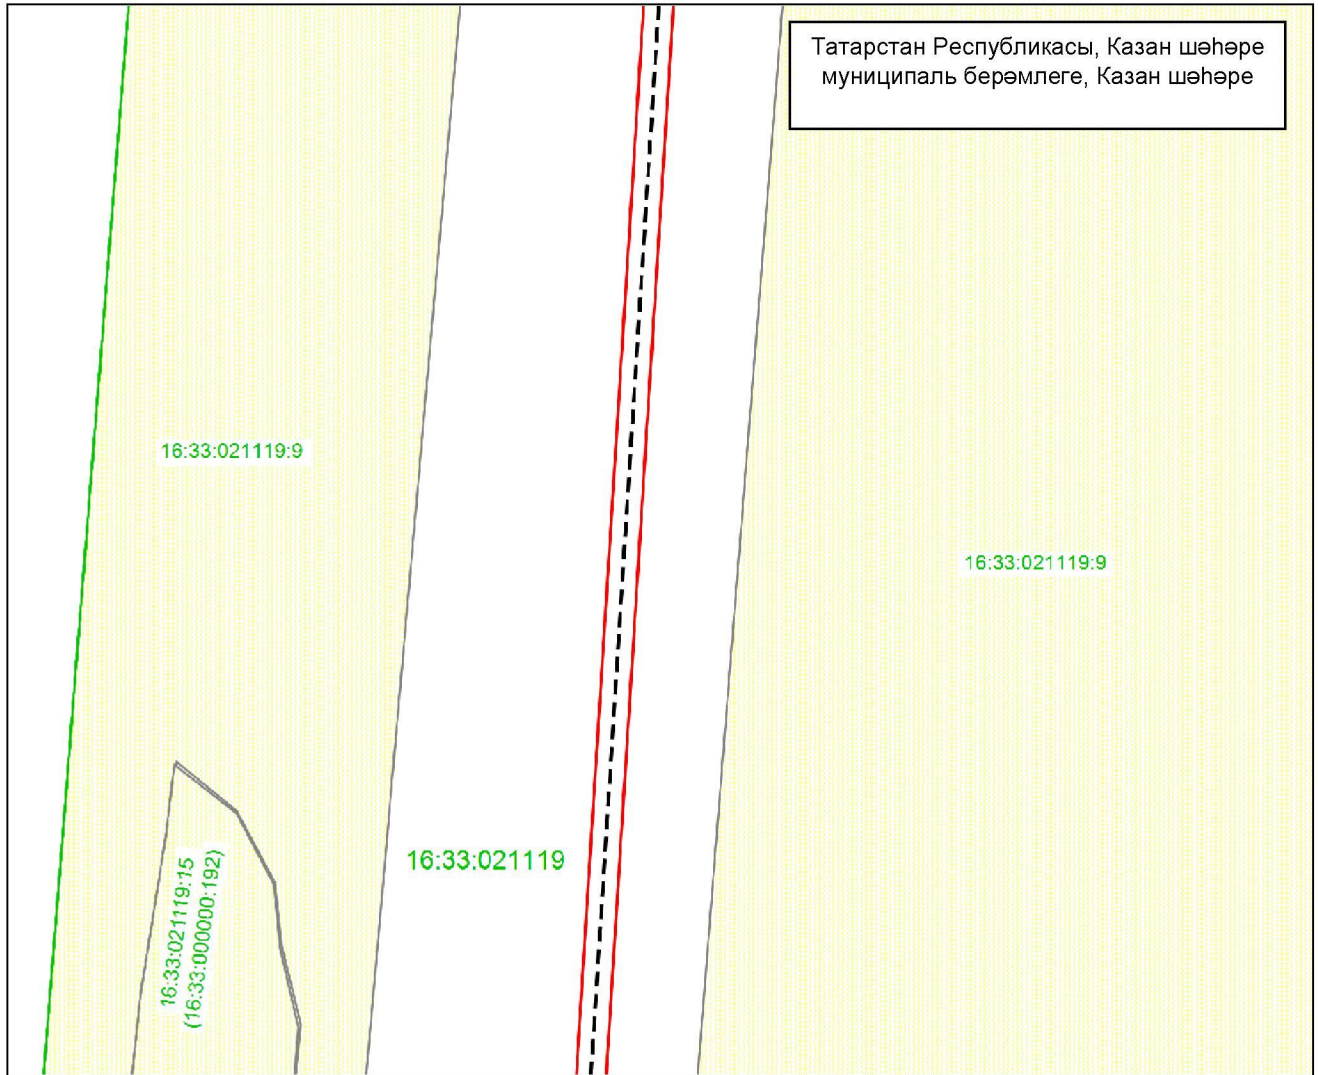

«Богородское ГЭС бүлүчө газ үткөргөчнөң 1 нче баш газ көйлөү пункты» газ белән тээмин итү системасы объектн һәм аның аерылгысыз технологик өлешләрән эксплуатациялөү максатларында жирләрден һәм жир кишәрлекләрәннән файдалану өчен гавами сервитут чикләре урнашу схемасы

3 нче бит, 11 нче махсус төшермә




Масштабы 1 : 1 000

Файдаланыла торган шартлы билгеләр һәм тамгалар:

- |   |  |
|---|--|
|  | – объект чиге                          |
|  | – инженерлык корылмасының урнашу урыны |
|  | – жир кишәрлеге                        |
| 16:33:021119:9  | – жир кишәрлегенөң кадастр номеры      |
|  | – кадастр кварталы чиге                |
| 16:33:021119  | – кадастр кварталы номеры.             |

«Богородское ГЭС бүлүчө газ үткөргөчнөң 1 нче баш газ көйлөү пункты» газ белән тээмин итү системасы объектн һәм аның аерылгысыз технологик өлешләрән эксплуатациялөү максатларында жирләрдән һәм жир кишәрлекләрәннән файдалану өчен гавами сервитут чикләре урнашу схемасы

3 нче бит, 12 нче махсус төшермә

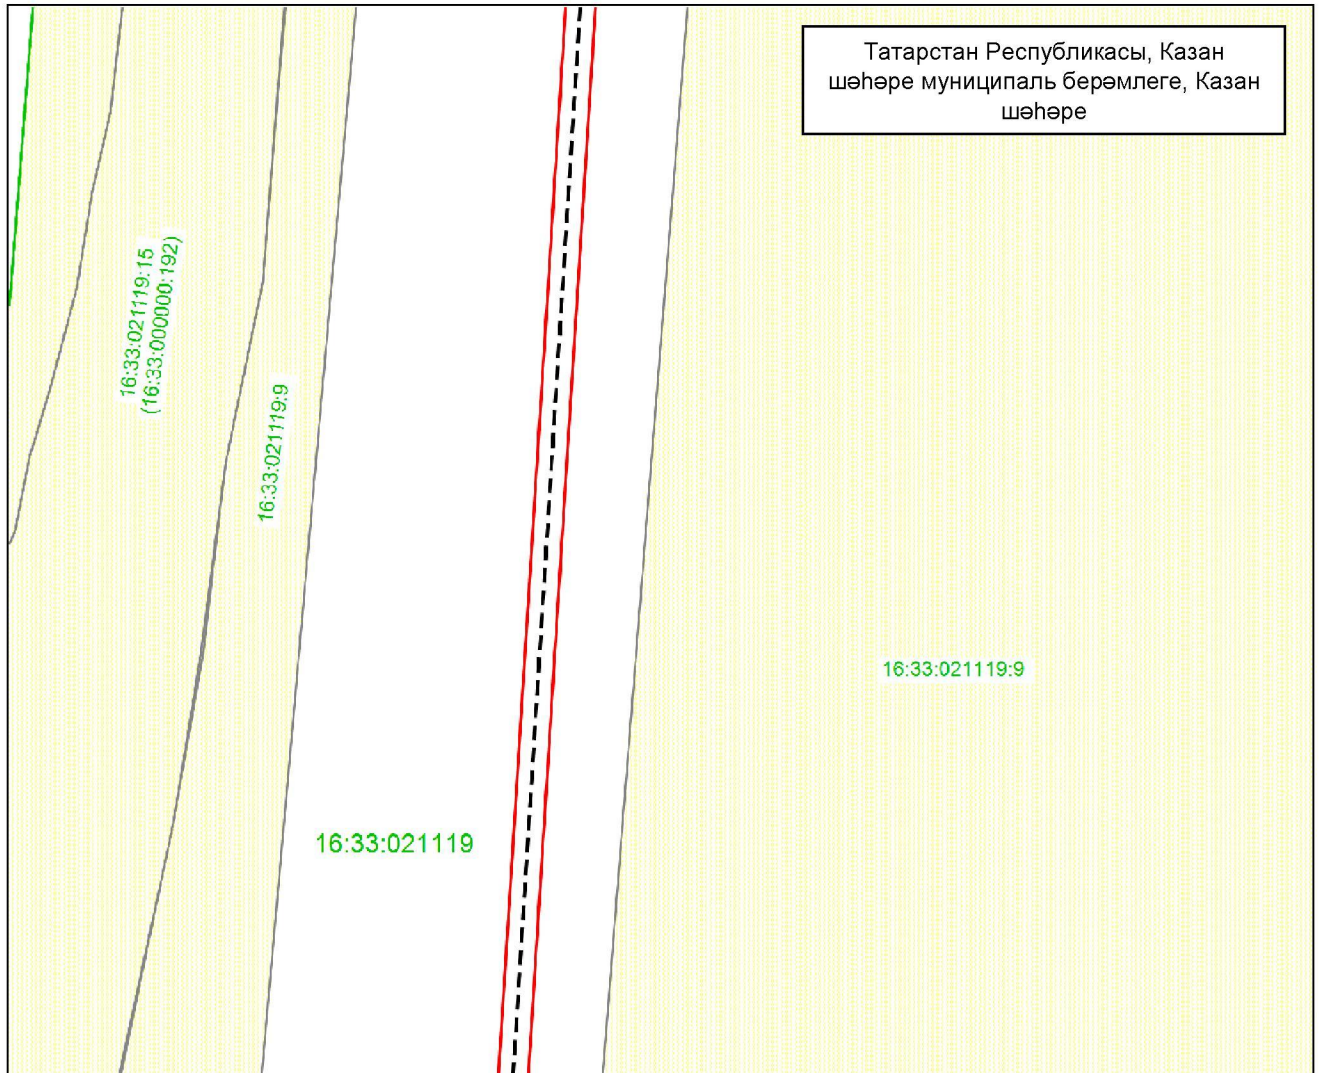


Масштабы 1 : 1 000

Файдаланыла торган шартлы билгеләр һәм тамгалар:

- |                |  |
|----------------|--|
|                | – объект чиге                          |
|                | – инженерлык корылмасының урнашу урыны |
|                | – жир кишәрлеге                        |
| 16:33:021119:9 | – жир кишәрлегенөң кадастр номеры      |
|                | – кадастр кварталы чиге                |
| 16:33:021119   | – кадастр кварталы номеры.             |

«Богородское ГБС бүлүчө газ үткөргөчнөң 1 нче баш газ көйлөү пункты» газ белән тээмин итү системасы объектын һәм аның аерылгысыз технологик өлөшләрөн эксплуатацияләү максатларында жирләрден һәм жир кишәрлекләрөннән файдалану өчен гавами сервитут чикләре урнашу схемасы

3 нче бит, 13 нче махсус төшермә

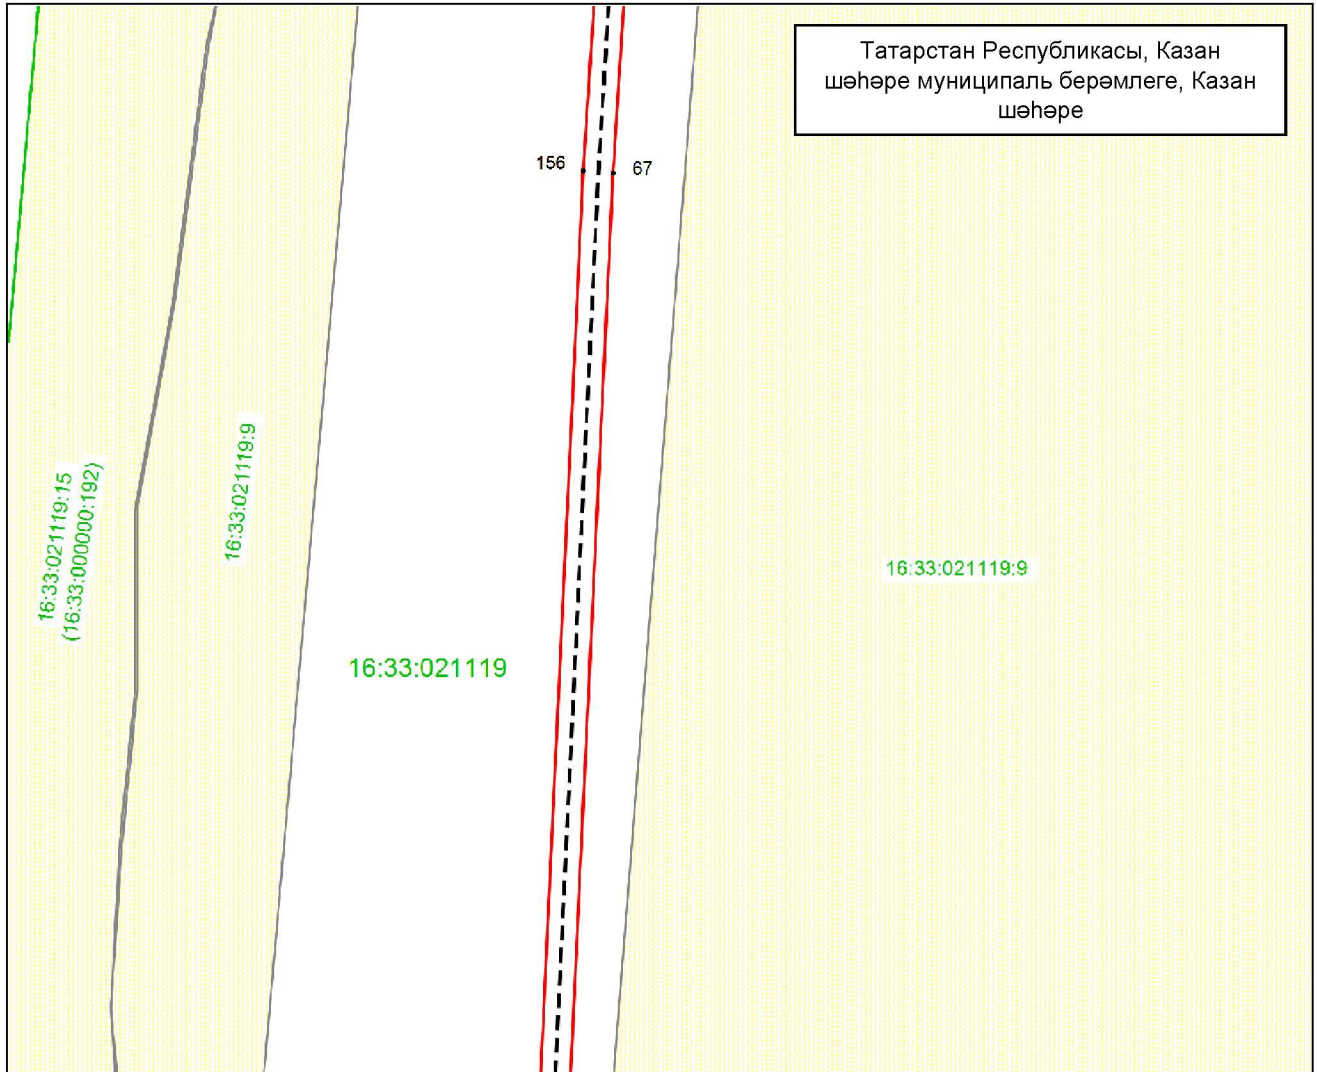


Масштабы 1 : 1 000

Файдаланыла торган шартлы билгеләр һәм тамгалар:

- 67 – объект чигенең характерлы ноктасы
- (red line) – объект чиге
- (dashed black line) – инженерлык корылмасының урнашу урыны
- (yellow hatched area) – жир кишәрлеге
- 16:33:021119:9 – жир кишәрлегенең кадастр номеры
- (green line) – кадастр кварталы чиге
- 16:33:021119 – кадастр кварталы номеры.

«Богородское ГЭС бүлүчө газ үткөргөчнөң 1 нче баш газ көйлөү пункты» газ белән тәэмин итү системасы объектн һәм аның аерылгысыз технологик өлешләрән эксплуатацияләү максатларында жирләрден һәм жир кишәрлекләрәннән файдалану өчен гавами сервитут чикләре урнашу схемасы

3 нче бит, 14 нче махсус төшермә

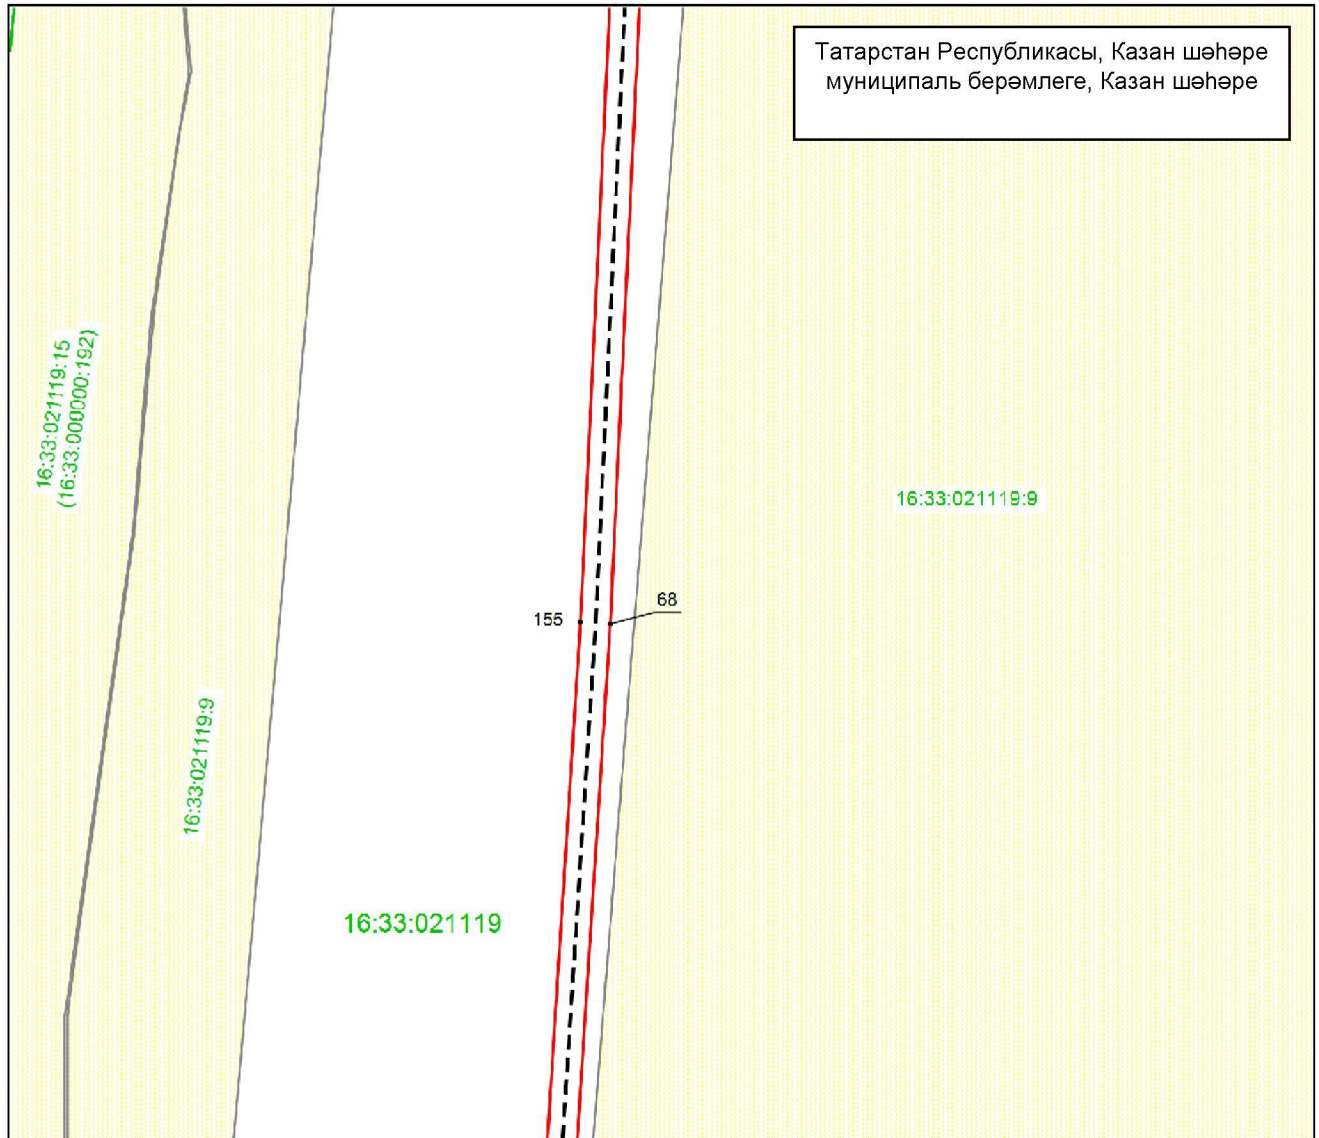


Масштабы 1 : 1 000

Файдаланыла торган шартлы билгеләр һәм тамгалар:

- 68 – объект чигенең характерлы ноктасы
- (red line) – объект чиге
- (dashed line) – инженерлык корылмасының урнашу урыны
- (yellow hatched area) – жир кишәрлеге
- 16:33:021119:9 – жир кишәрлегенең кадастр номеры
- (green line) – кадастр кварталы чиге
- 16:33:021119 – кадастр кварталы номеры.

«Богородское ГЭС бүлүчө газ үткөргөчнөң 1 нче баш газ көйлөү пункты» газ белән тээмин итү системасы объектын һәм аның аерылгысыз технологик өлешләрән эксплуатацияләү максатларында жирләрдән һәм жир кишәрлекләрәннән файдалану өчен гавами сервитут чикләре урнашу схемасы

3 нче бит, 15 нче махсус төшермә

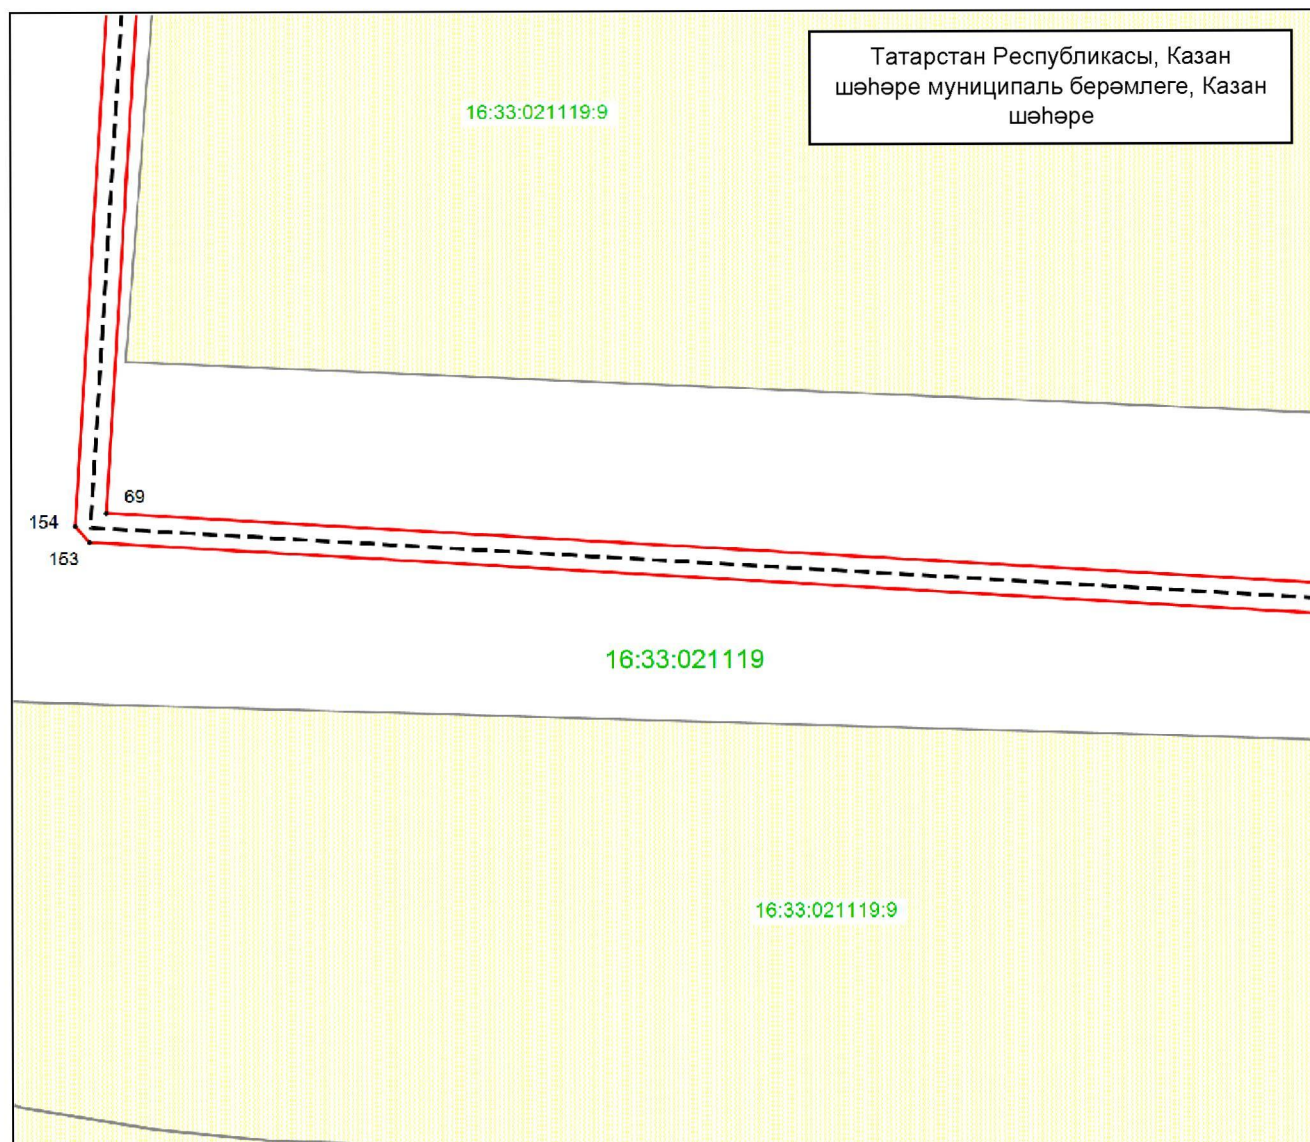


Масштабы 1 : 1 000

Файдаланыла торган шартлы билгеләр һәм тамгалар:

- 69 – объект чигенең характерлы ноктасы
- (red solid line) – объект чиге
- (black dashed line) – инженерлык корылмасының урнашу урыны
- (yellow hatched area) – жир кишәрлеге
- 16:33:021119:9 – жир кишәрлегенең кадастр номеры
- (green solid line) – кадастр кварталы чиге
- 16:33:021119 – кадастр кварталы номеры.

«Богородское ГЭС бүлүчө газ үткөргөчнөң 1 нче баш газ көйлөү пункты» газ белән тээмин итү системасы объектын һәм аның аерылгысыз технологик өлөшлөрөн эксплуатацияләү максатларында жирләрден һәм жир кишәрлекләрәннән файдалану өчен гавами сервитут чикләре урнашу схемасы

3 нче бит, 16 нчы махсус төшермә

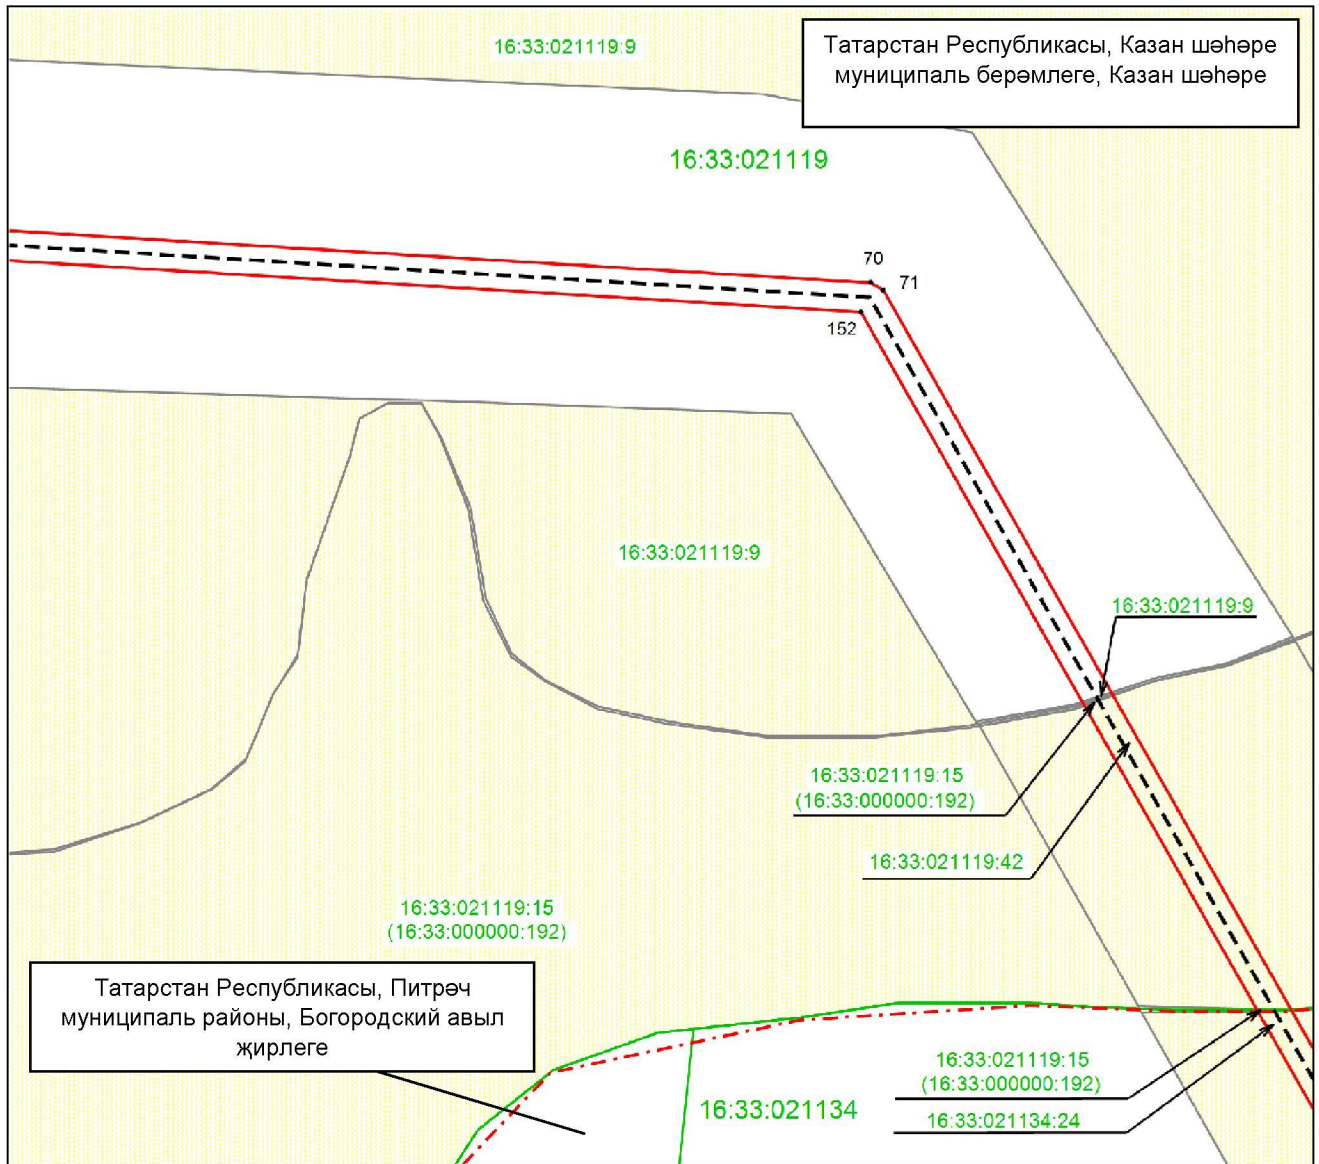


Масштабы 1 : 1 000

Файдаланыла торган шартлы билгеләр һәм тамгалар:

- 70 – объект чигенең характерлы ноктасы
- (red solid line) – объект чиге
- - - (black dashed line) – инженерлык корылмасының урнашу урыны
- (yellow shaded area) – жир кишәрлеге
- 16:33:021119:42 – жир кишәрлегенең кадастр номеры
- (green solid line) – кадастр кварталы чиге
- 16:33:021119 – кадастр кварталы номеры
- - - (red dashed line) – муниципаль район һәм шәһәр округы чиге.

«Богородское ГЭС бүлүчө газ үткөргөчнөң 1 нче баш газ көйлөү пункты» газ белән тәэмин итү системасы объектын һәм аның аерылгысыз технологик өлешләрэн эксплуатацияләү максатларында жирләрден һәм жир кишәрлекләрэннән файдалану өчен гавами сервитут чикләре урнашу схемасы

4 нче бит

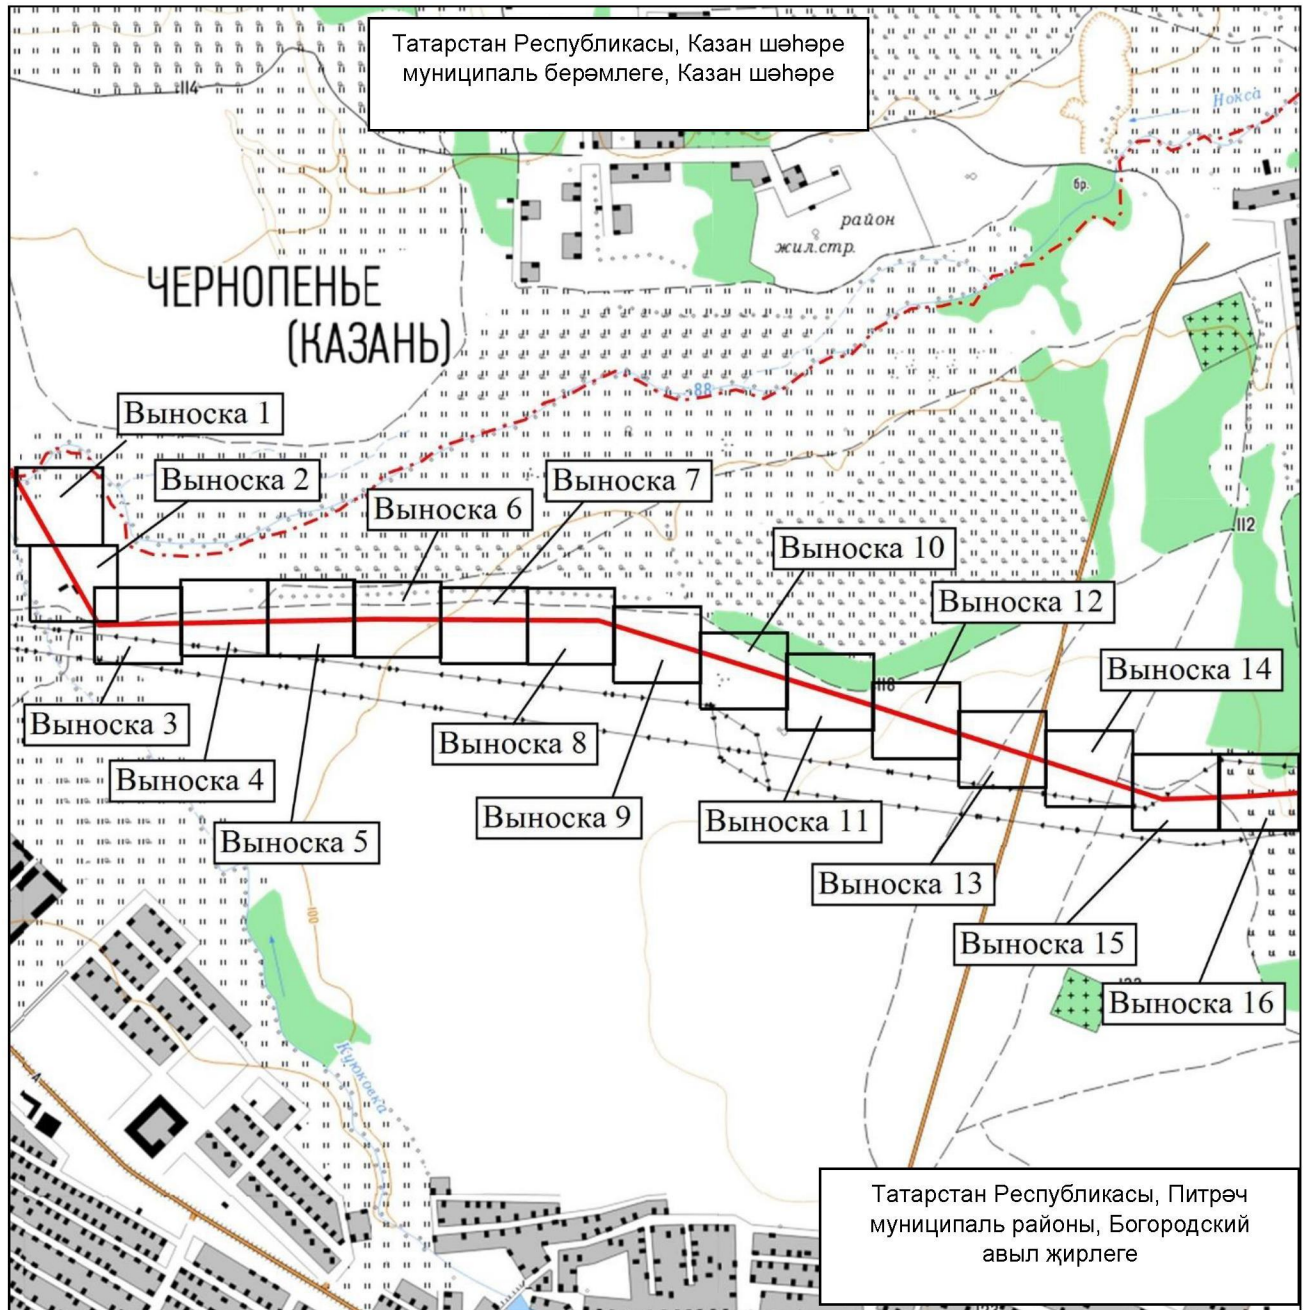


Масштабы 1: 15 000

Файдаланыла торган шартлы билгеләр һәм тамгалар:

- — объект чиге
- - - — муниципаль район һәм шөһәр округы чиге.

«Богородское ГЭС бүлүчө газ үткөргөчнөң 1 нче баш газ көйлөү пункты» газ белән тээмин итү системасы объекттын һәм аның аерылгысыз технологик өлешләрэн эксплуатацияләү максатларында жирләрден һәм жир кишәрлекләрәннән файдалану өчен гавами сервитут чикләре урнашу схемасы

4 нче бит, 1 нче махсус төшермә

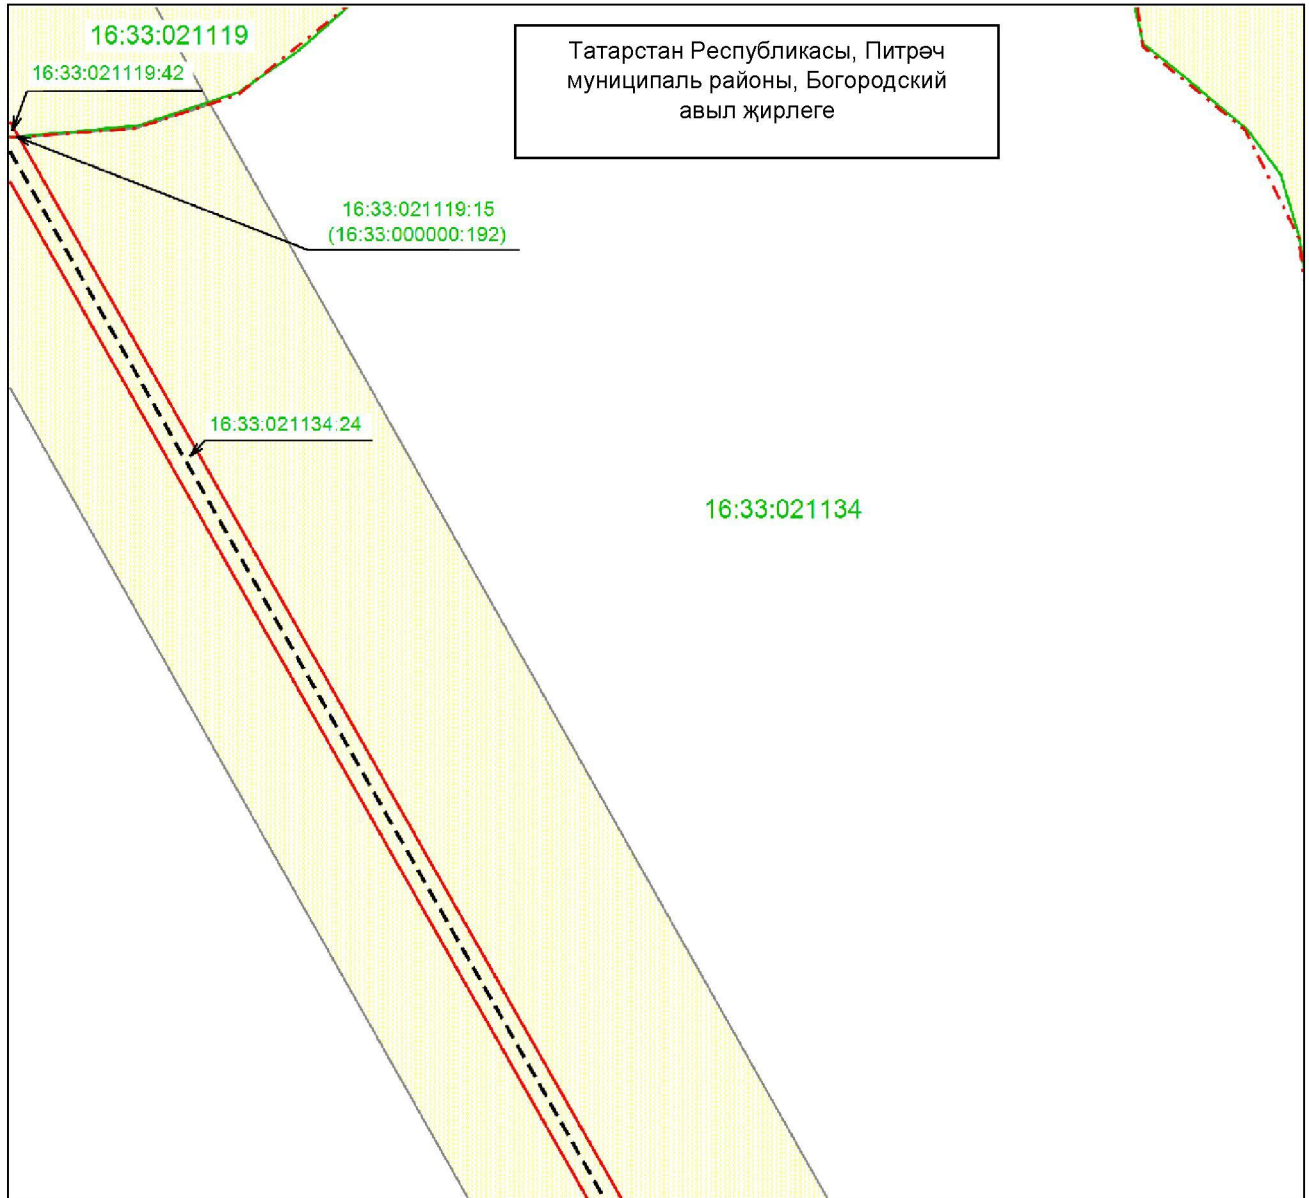


Масштабы 1 : 1 000

Файдаланыла торган шартлы билгеләр һәм тамгалар:

- — объект чиге
- инженерлык корылмасының урнашу урыны
- жир кишәрлеге
- 16:33:021134:24 — жир кишәрлегенәң кадастр номеры
- — кадастр кварталы чиге
- 16:33:021134 — кадастр кварталы номеры
- муниципаль район һәм шәһәр округы чиге.

«Богородское ГЭС бүлүчө газ үткөргөчнөң 1 нче баш газ көйлөү пункты» газ белән тээмин итү системасы объектын һәм аның аерылгысыз технологик өлешләрән эксплуатацияләү максатларында жирләрден һәм жир кишәрлекләрәннән файдалану өчен гавами сервитут чикләре урнашу схемасы

4 нче бит, 2 нче махсус төшермә

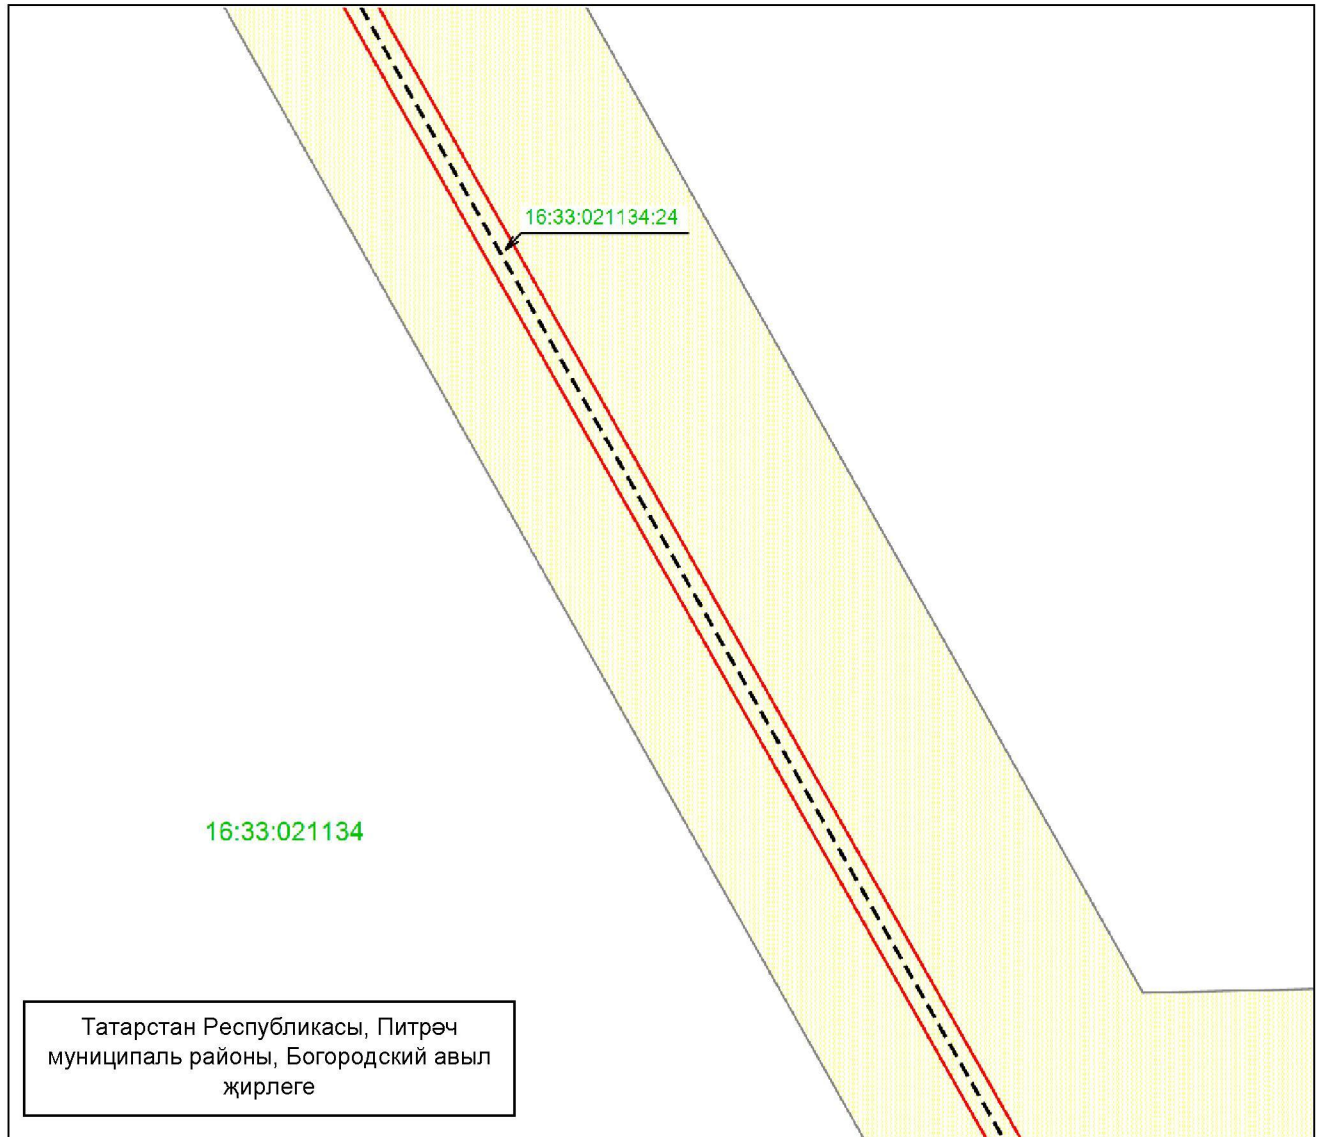


Масштабы 1 : 1 000

Файдаланыла торган шартлы билгеләр һәм тамгалар:

- — объект чиге
- — инженерлык корылмасының урнашу урыны
- жир кишәрлеге
- 16:33:021134:24 — жир кишәрлегенәң кадастр номеры
- 16:33:021134 — кадастр кварталы номеры.

«Богородское ГБС бүлүчө газ үткөргөчнөң 1 нче баш газ көйлөү пункты» газ белән тээмин итү системасы объекттын һәм аның аерылгысыз технологик өлешләрән эксплуатацияләү максатларында жирләрден һәм жир кишәрлекләрәннән файдалану өчен гавами сервитут чикләре урнашу схемасы

4 нче бит, 3 нче махсус төшермә

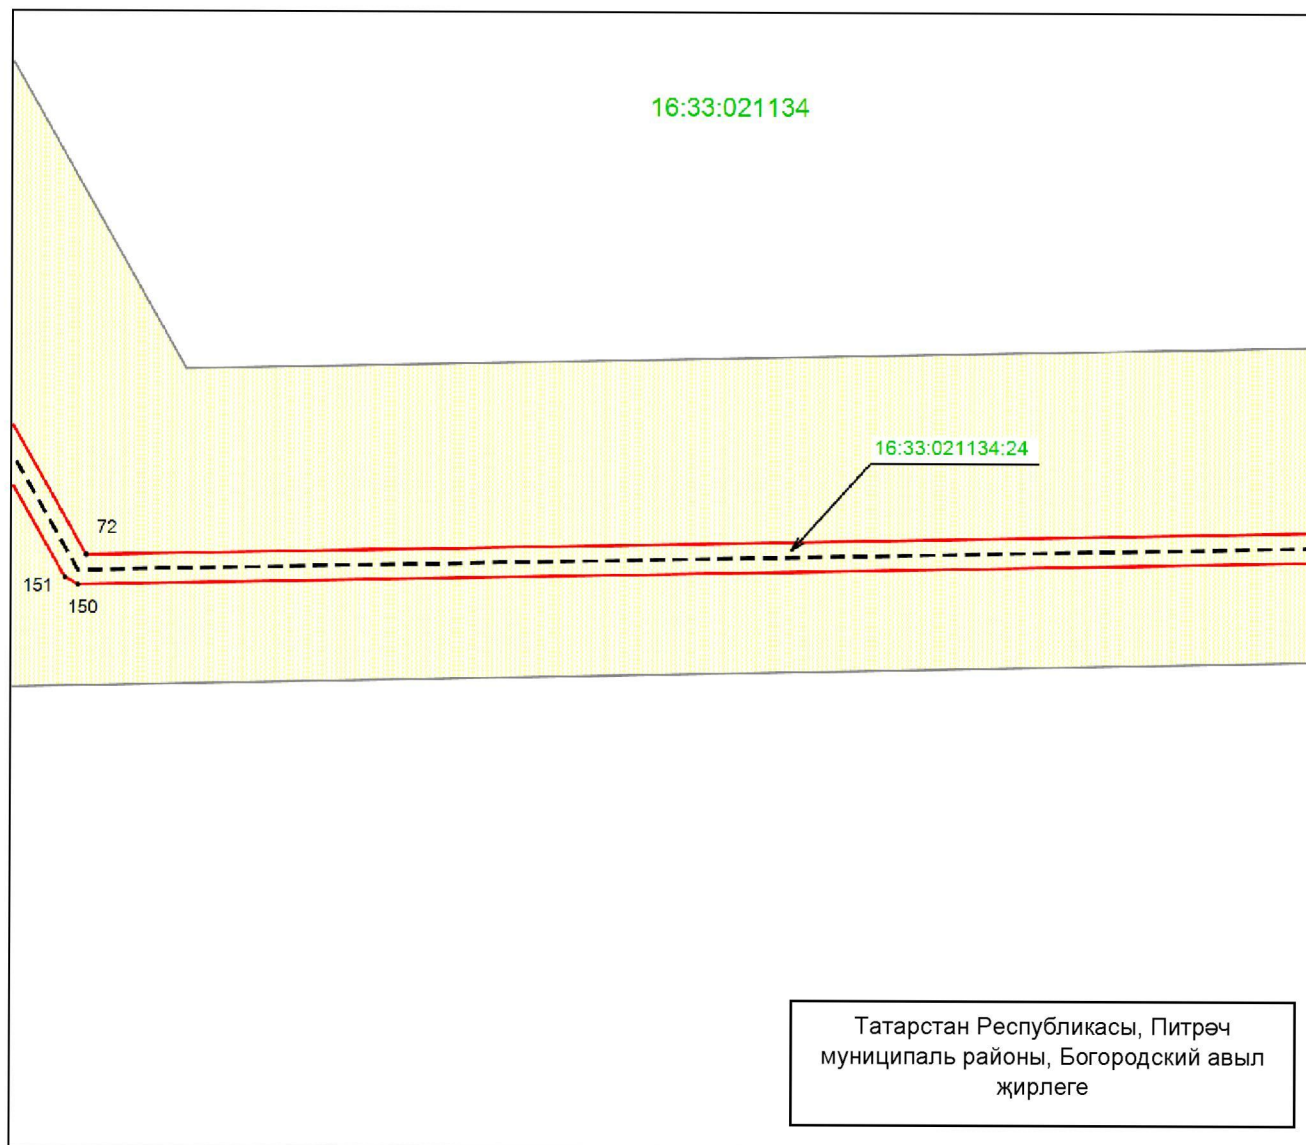


Масштабы 1 : 1 000

Файдаланыла торган шартлы билгеләр һәм тамгалар:

- 72 – объект чигенәң характерлы ноктасы
- (solid red line) – объект чиге
- - - (dashed black line) – инженерлык корылмасының урнашу урыны
- ▨ (yellow hatched) – жир кишәрлеге
- 16:33:021134:24 – жир кишәрлегенәң кадастр номеры
- 16:33:021134 – кадастр кварталы номеры.




«Богородское ГЭС бүлүчө газ үткөргөчнөң 1 нче баш газ көйлөү пункты» газ белән тээмин итү системасы объекттын һәм аның аерылгысыз технологик өлешләрән эксплуатацияләү максатларында жирләрден һәм жир кишәрлекләрәннән файдалану өчен гавами сервитут чикләре урнашу схемасы

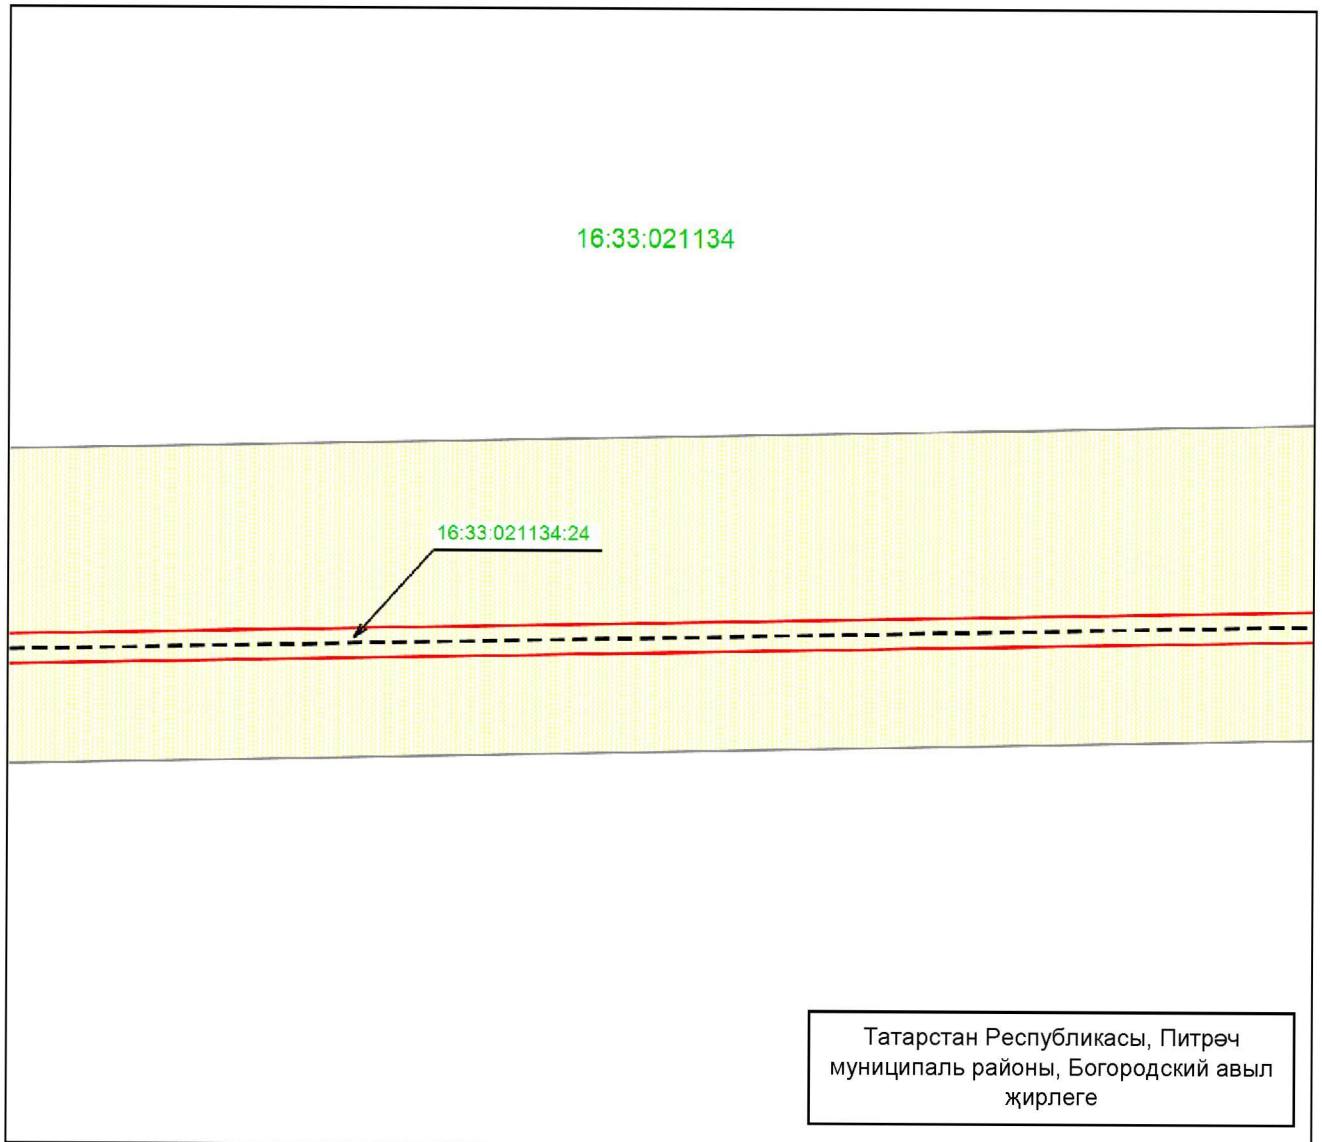4 нче бит, 4 нче махсус төшермә




Масштабы 1 : 1 000

Файдаланыла торган шартлы билгеләр һәм тамгалар:

- |   |  |
|---|--|
|  | – объект чиге                          |
|  | – инженерлык корылмасының урнашу урыны |
|  | – жир кишәрлеге                        |
| 16:33:021134:24   | – жир кишәрлегенәң кадастр номеры      |
| 16:33:021134  | – кадастр кварталы номеры.             |




«Богородское ГБС бүлүчө газ үткөргөчнөң 1 нче баш газ көйлөү пункты» газ белән тээмин итү системасы объекттын һәм аның аерылгысыз технологик өлешләрэн эксплуатацияләү максатларында жирләрден һәм жир кишәрлекләрәннән файдалану өчен гавами сервитут чикләре урнашу схемасы

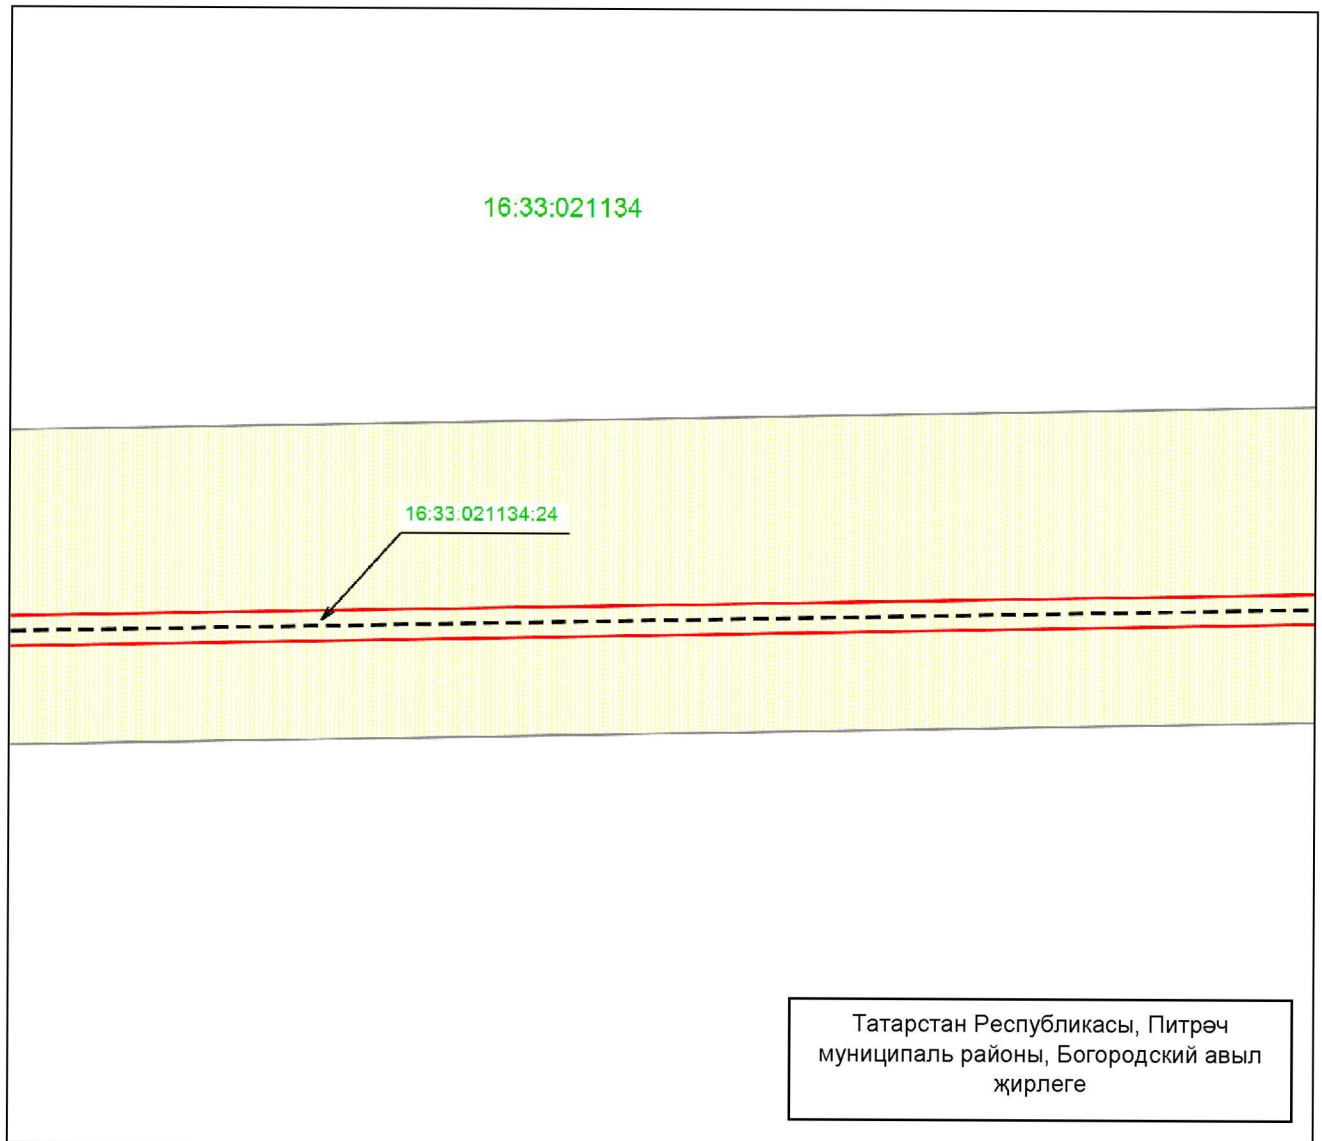4 нче бит, 5 нче махсус төшермә




Масштабы 1 : 1 000

Файдаланыла торган шартлы билгеләр һәм тамгалар:

- |   |  |
|---|--|
|  | – объект чиге                          |
|  | – инженерлык корылмасының урнашу урыны |
|  | – жир кишәрлеге                        |
| 16:33:021134:24   | – жир кишәрлегенөң кадастр номеры      |
| 16:33:021134  | – кадастр кварталы номеры.             |

«Богородское ГБС бүлүчө газ үткөргөчнөң 1 нче баш газ көйлөү пункты» газ белән тәэмин итү системасы объектын һәм аның аерылгысыз технологик өлөшләрөн эксплуатацияләү максатларында жирләрден һәм жир кишәрлекләрөннән файдалану өчен гавами сервитут чикләре урнашу схемасы

4 нче бит, 6 нчы махсус төшермә

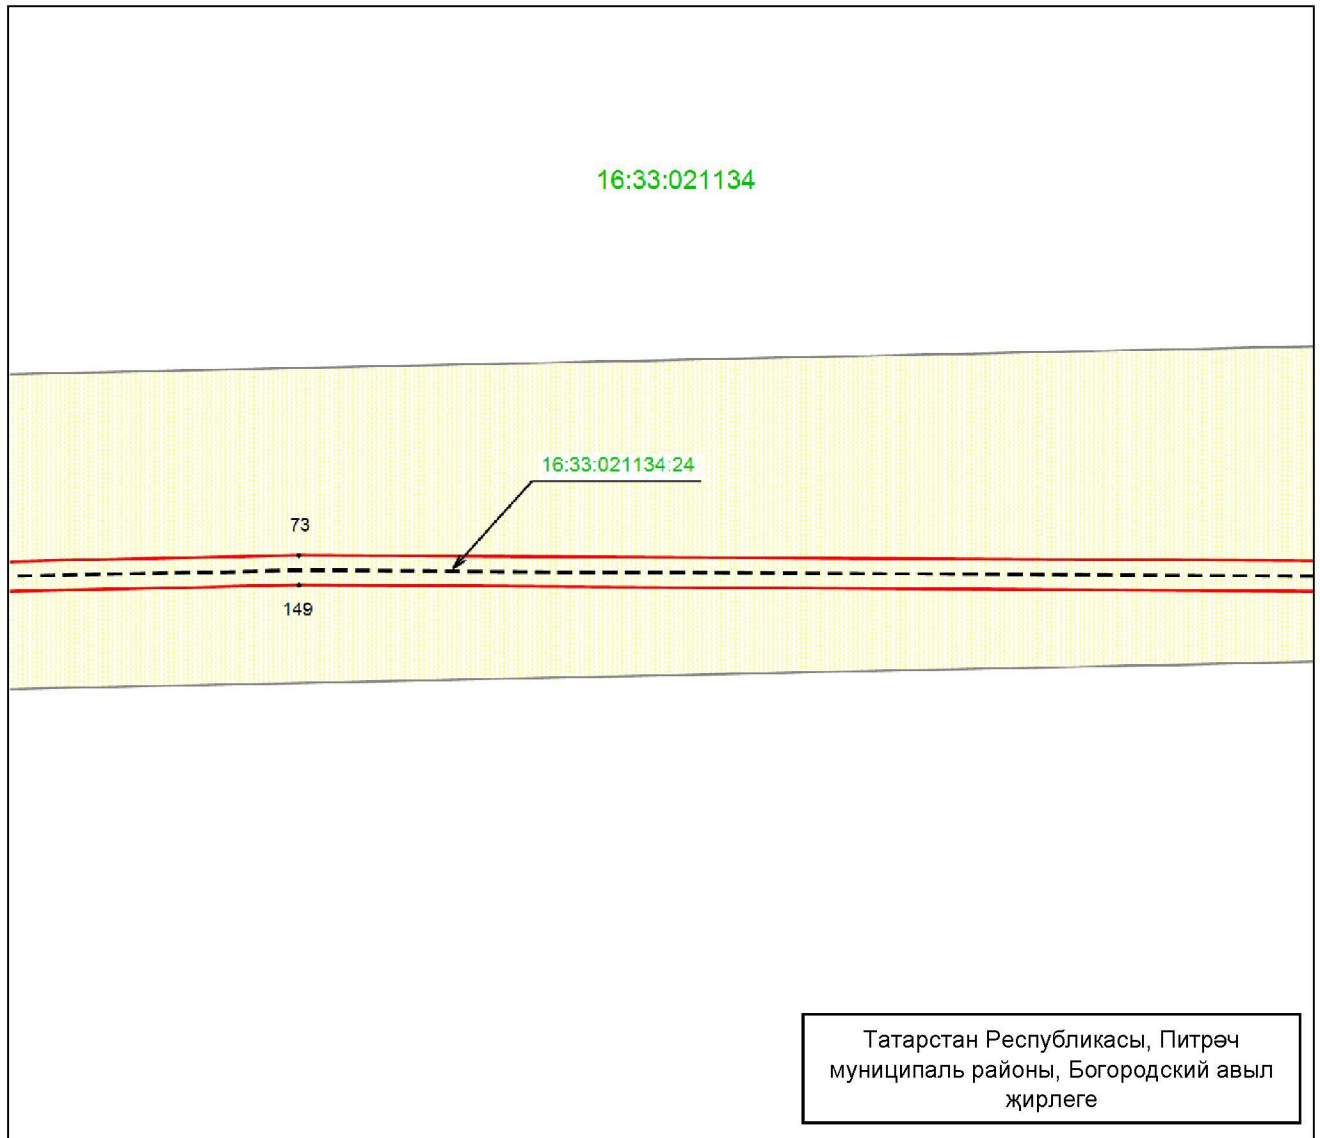


Масштабы 1 : 1 000

Файдаланыла торган шартлы билгеләр һәм тамгалар:

- 1 – объект чигенең характерлы ноктасы
- (red line) – объект чиге
- - - - - (dashed line) – инженерлык корылмасының урнашу урыны
- ▨ (yellow hatched) – жир кишәрлеге
- 16:33:021134:24 – жир кишәрлегенең кадастр номеры
- 16:33:021134 – кадастр кварталы номеры.

«Богородское ГЭС бүлүчө газ үткөргөчнөң 1 нче баш газ көйлөү пункты» газ белән тээмин итү системасы объектын һәм аның аерылгысыз технологик өлөшләрөн эксплуатацияләү максатларында жирләрден һәм жир кишәрлекләрөннән файдалану өчен гавами сервитут чикләре урнашу схемасы

4 нче бит, 7 нче махсус төшермә

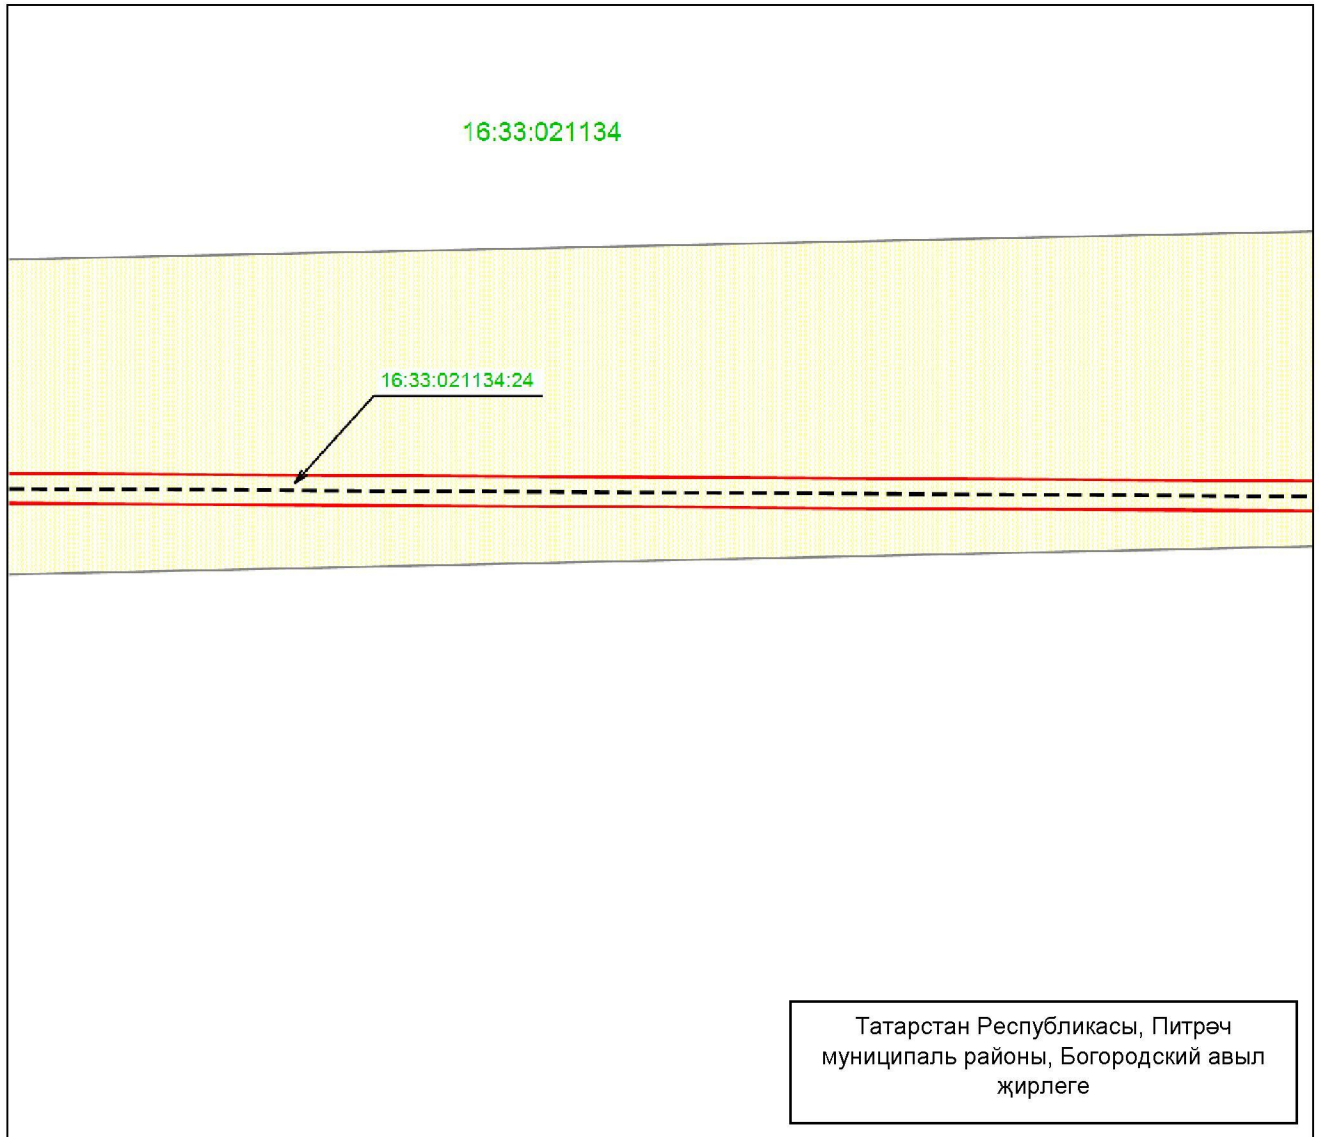


Масштабы 1 : 1 000

Файдаланыла торган шартлы билгеләр һәм тамгалар:

- — объект чиге
- - - — инженерлык корылмасының урнашу урыны
- жир кишәрлеге
- 16:33:021134:24 — жир кишәрлегенә кадастр номеры
- 16:33:021134 — кадастр кварталы номеры.


«Богородское ГЭС бүлүчө газ үткөргөчнөң 1 нче баш газ көйлөү пункты» газ белән тәэмин итү системасы объекттын һәм аның аерылгысыз технологик өлешләрән эксплуатацияләү максатларында жирләрден һәм жир кишәрлекләрәннән файдалану өчен гавами сервитут чикләре урнашу схемасы

4 нче бит, 8 нче махсус төшермә

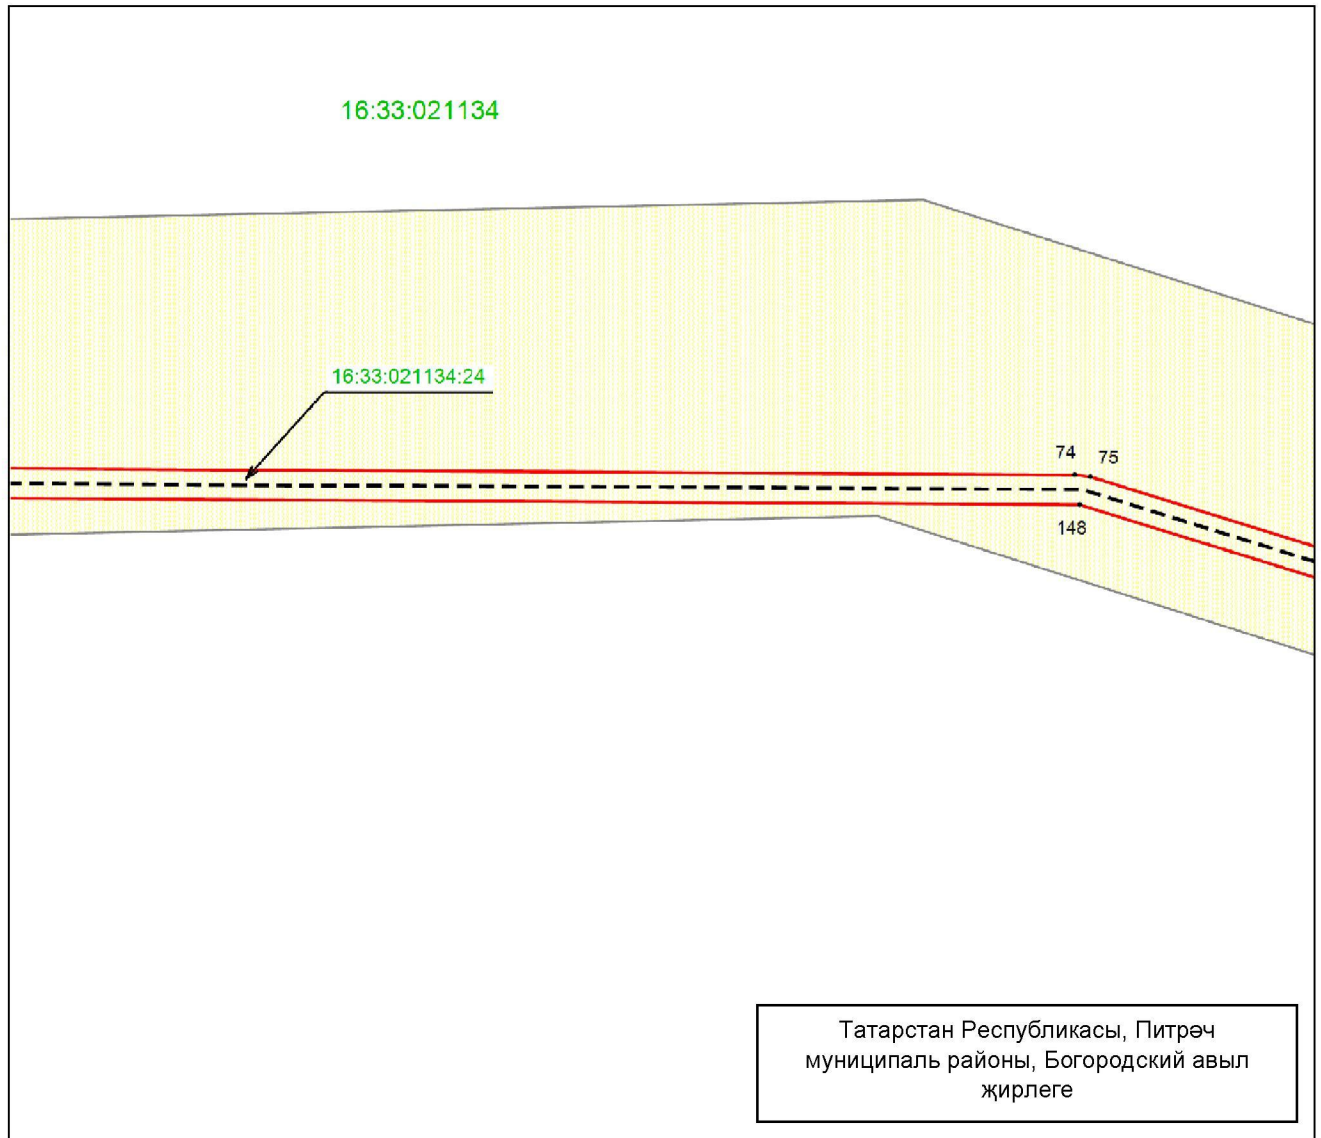


Масштабы 1 : 1 000

Файдаланыла торган шартлы билгеләр һәм тамгалар:

- 74 – объект чигенең характерлы ноктасы
- (solid red line) – объект чиге
- - - (dashed black line) – инженерлык корылмасының урнашу урыны
-  – жир кишәрлеге
- 16:33:021134:24 – жир кишәрлегенең кадастр номеры
- 16:33:021134 – кадастр кварталы номеры.

«Богородское ГЭС бүлүчө газ үткөргөчнөң 1 нче баш газ көйлөү пункты» газ белән тээмин итү системасы объектын һәм аның аерылгысыз технологик өлешләрән эксплуатацияләү максатларында жирләрден һәм жир кишәрлекләрәннән файдалану өчен гавами сервитут чикләре урнашу схемасы

4 нче бит, 9 нчы махсус төшермә

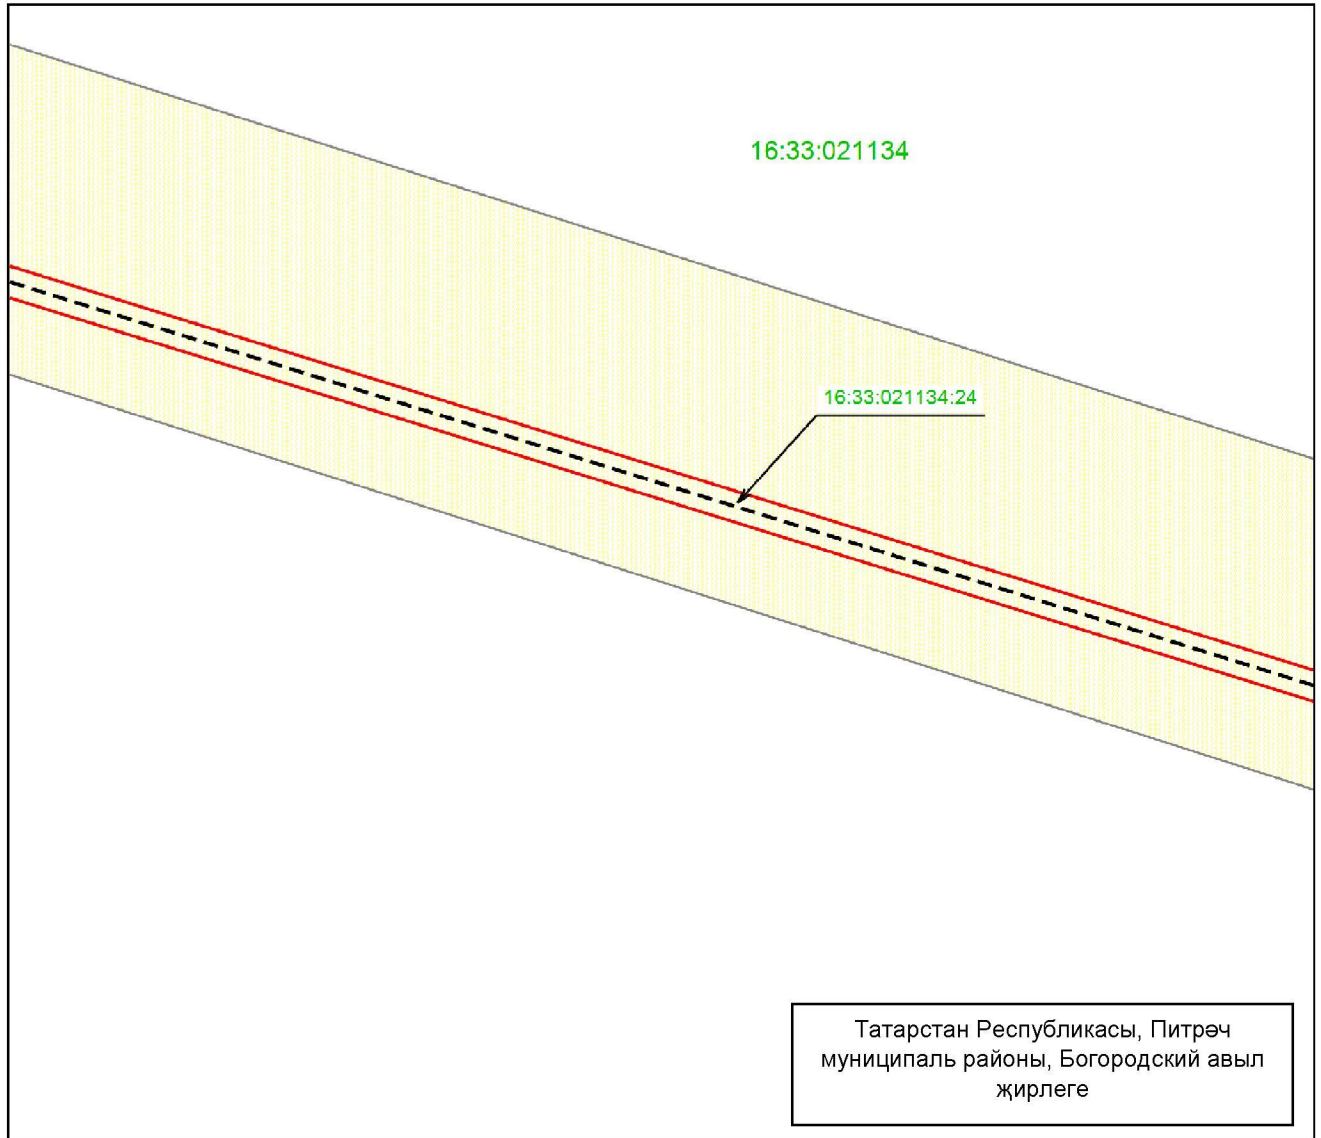


Масштабы 1 : 1 000

Файдаланыла торган шартлы билгеләр һәм тамгалар:

- — объект чиге
- — инженерлык корылмасының урнашу урыны
- жир кишәрлеге
- 16:33:021134:24 — жир кишәрлегенәң кадастр номеры
- 16:33:021134 — кадастр кварталы номеры.

«Богородское ГЭС бүлүчө газ үткөргөчнөң 1 нче баш газ көйлөү пункты» газ белән тээмин итү системасы объектын һәм аның аерылгысыз технологик өлешләрән эксплуатацияләү максатларында жирләрден һәм жир кишәрлекләрәннән файдалану өчен гавами сервитут чикләре урнашу схемасы

4 нче бит, 10 нчы махсус төшермә

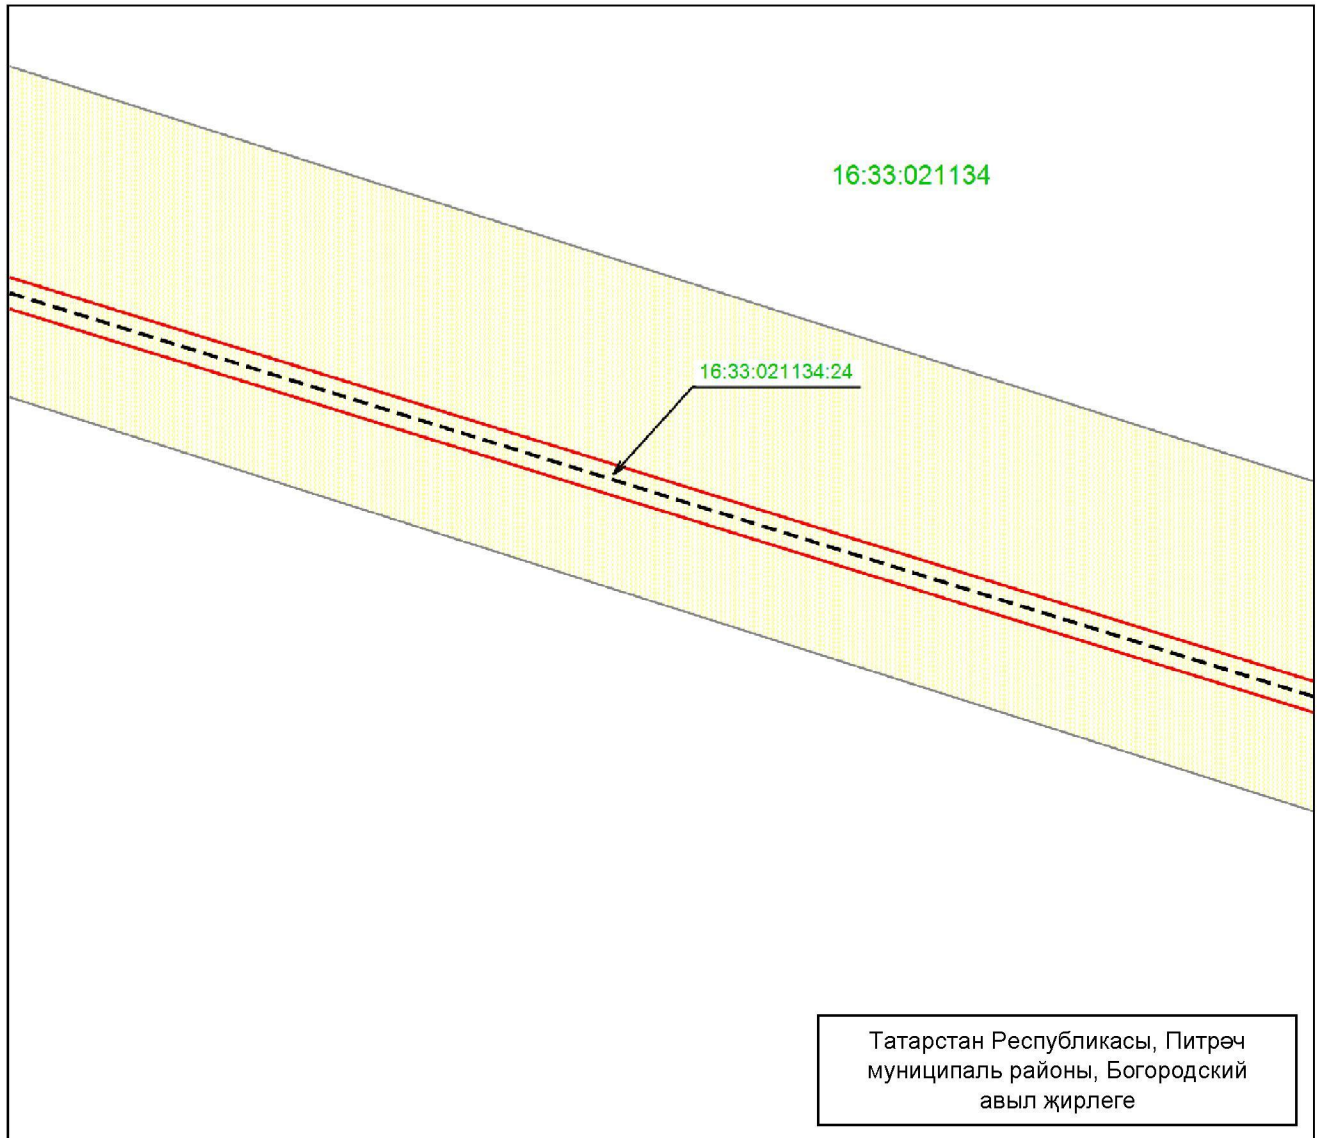


Масштабы 1 : 1 000

Файдаланыла торган шартлы билгеләр һәм тамгалар:

- — объект чиге
- — инженерлык корылмасының урнашу урыны
- жир кишәрлеге
- 16:33:021134:24 — жир кишәрлегенәң кадастр номеры
- 16:33:021134 — кадастр кварталы номеры.

«Богородское ГЭС бүлүчө газ үткөргөчнөң 1 нче баш газ көйлөү пункты» газ белән тәэмин итү системасы объектын һәм аның аерылгысыз технологик өлөшләрөн эксплуатацияләү максатларында жирләрдән һәм жир кишәрлекләреннән файдалану өчен гавами сервитут чикләре урнашу схемасы

4 нче бит, 11 нче махсус төшермә

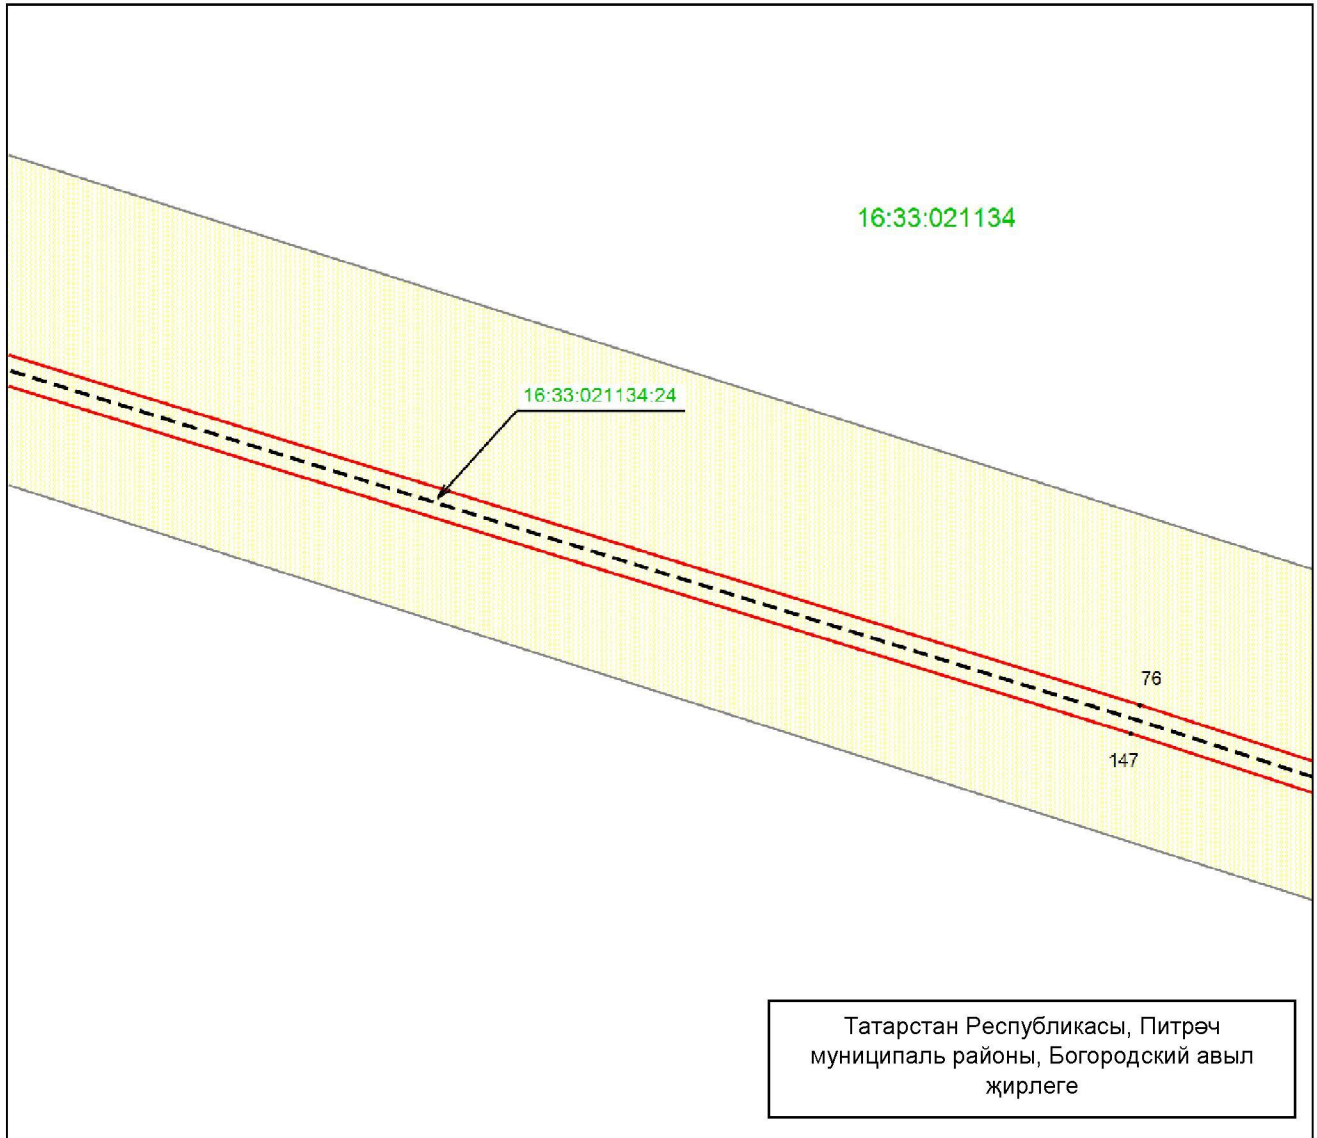


Масштабы 1 : 1 000

Файдаланыла торган шартлы билгеләр һәм тамгалар:

- 76 – объект чигенең характерлы ноктасы
- (solid red line) – объект чиге
- - - (dashed black line) – инженерлык корылмасының урнашу урыны
- ▨ (yellow hatched) – жир кишәрлеге
- 16:33:021134:24 – жир кишәрлегенең кадастр номеры
- 16:33:021134 – кадастр кварталы номеры.

«Богородское ГЭС бүлүчө газ үткөргөчнөң 1 нче баш газ көйлөү пункты» газ белән тәэмин итү системасы объекттын һәм аның аерылгысыз технологик өлешләрән эксплуатацияләү максатларында жирләрден һәм жир кишәрлекләрәннән файдалану өчен гавами сервитут чикләре урнашу схемасы

4 нче бит, 12 нче махсус төшермә

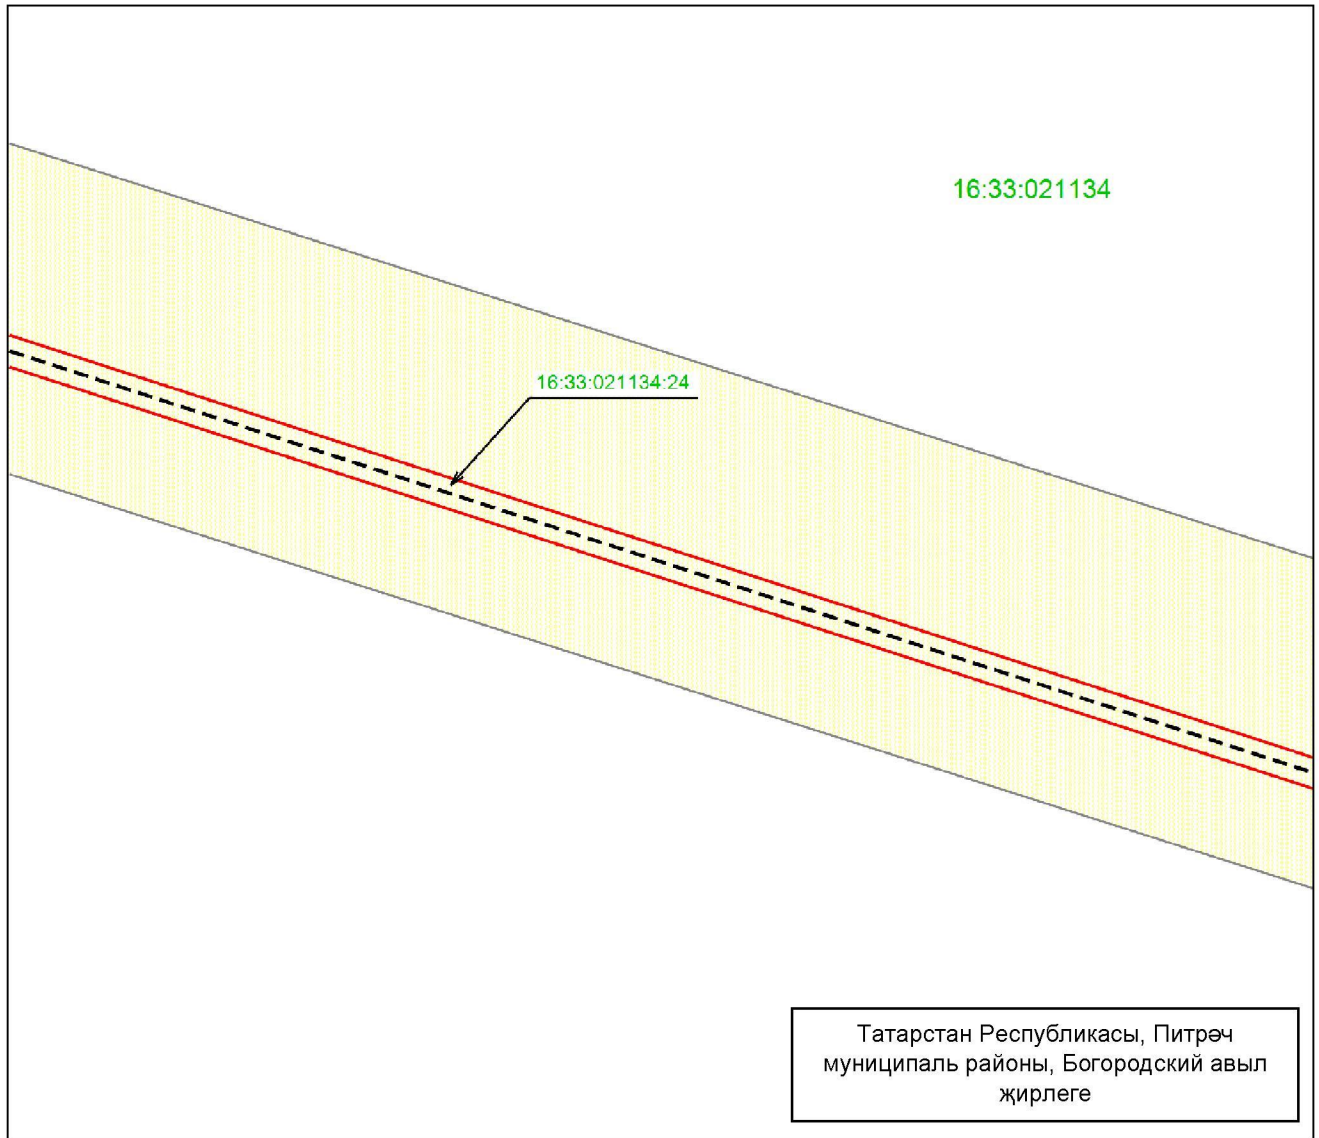


Масштабы 1 : 1 000

Файдаланыла торган шартлы билгеләр һәм тамгалар:

- — объект чиге
- — инженерлык корылмасының урнашу урыны
- жир кишәрлеге
- 16:33:021134:24 — жир кишәрлегенәң кадастр номеры
- 16:33:021134 — кадастр кварталы номеры.

«Богородское ГЭС бүлүчө газ үткөргөчнөң 1 нче баш газ көйлөү пункты» газ белән тәэмин итү системасы объекттын һәм аның аерылгысыз технологик өлешләрән эксплуатацияләү максатларында жирләрден һәм жир кишәрлекләрәннән файдалану өчен гавами сервитут чикләре урнашу схемасы

4 нче бит, 13 нче махсус төшермә

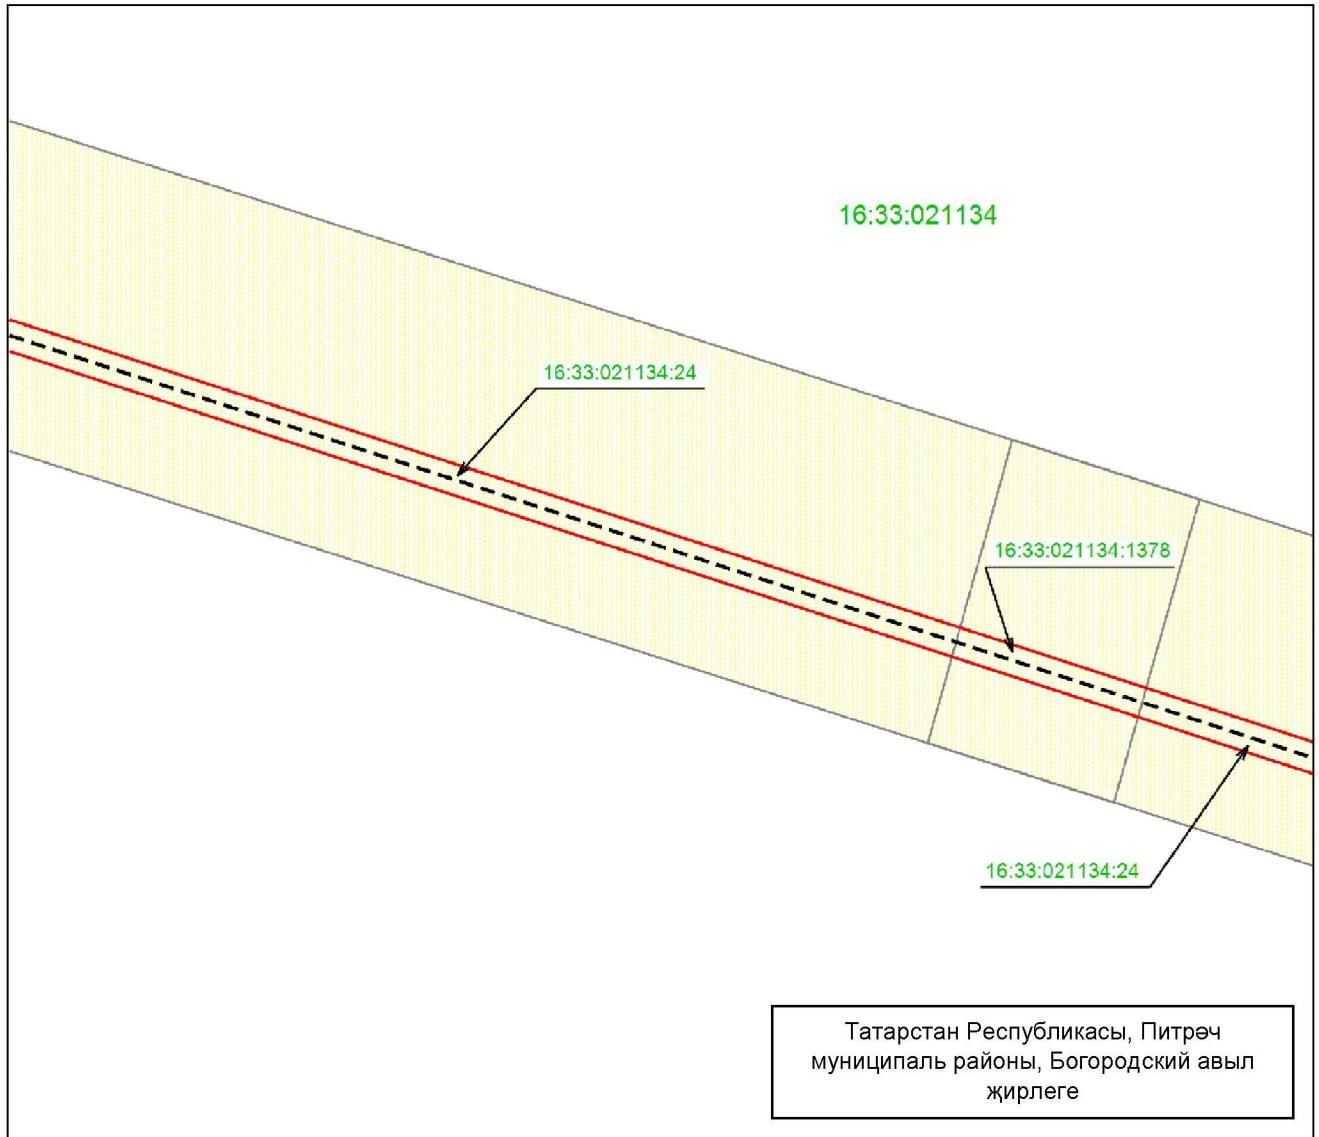


Масштабы 1 : 1 000

Файдаланыла торган шартлы билгеләр һәм тамгалар:

- — объект чиге
- — инженерлык корылмасының урнашу урыны
- жир кишәрлеге
- 16:33:021134:24 — жир кишәрлегенәң кадастр номеры
- 16:33:021134 — кадастр кварталы номеры.

«Богородское ГЭС бүлүчө газ үткөргөчнөң 1 нче баш газ көйлөү пункты» газ белән тәэмин итү системасы объекттын һәм аның аерылгысыз технологик өлешләрән эксплуатацияләү максатларында жирләрдән һәм жир кишәрлекләреннән файдалану өчен гавами сервитут чикләре урнашу схемасы

4 нче бит, 14 нче махсус төшермә

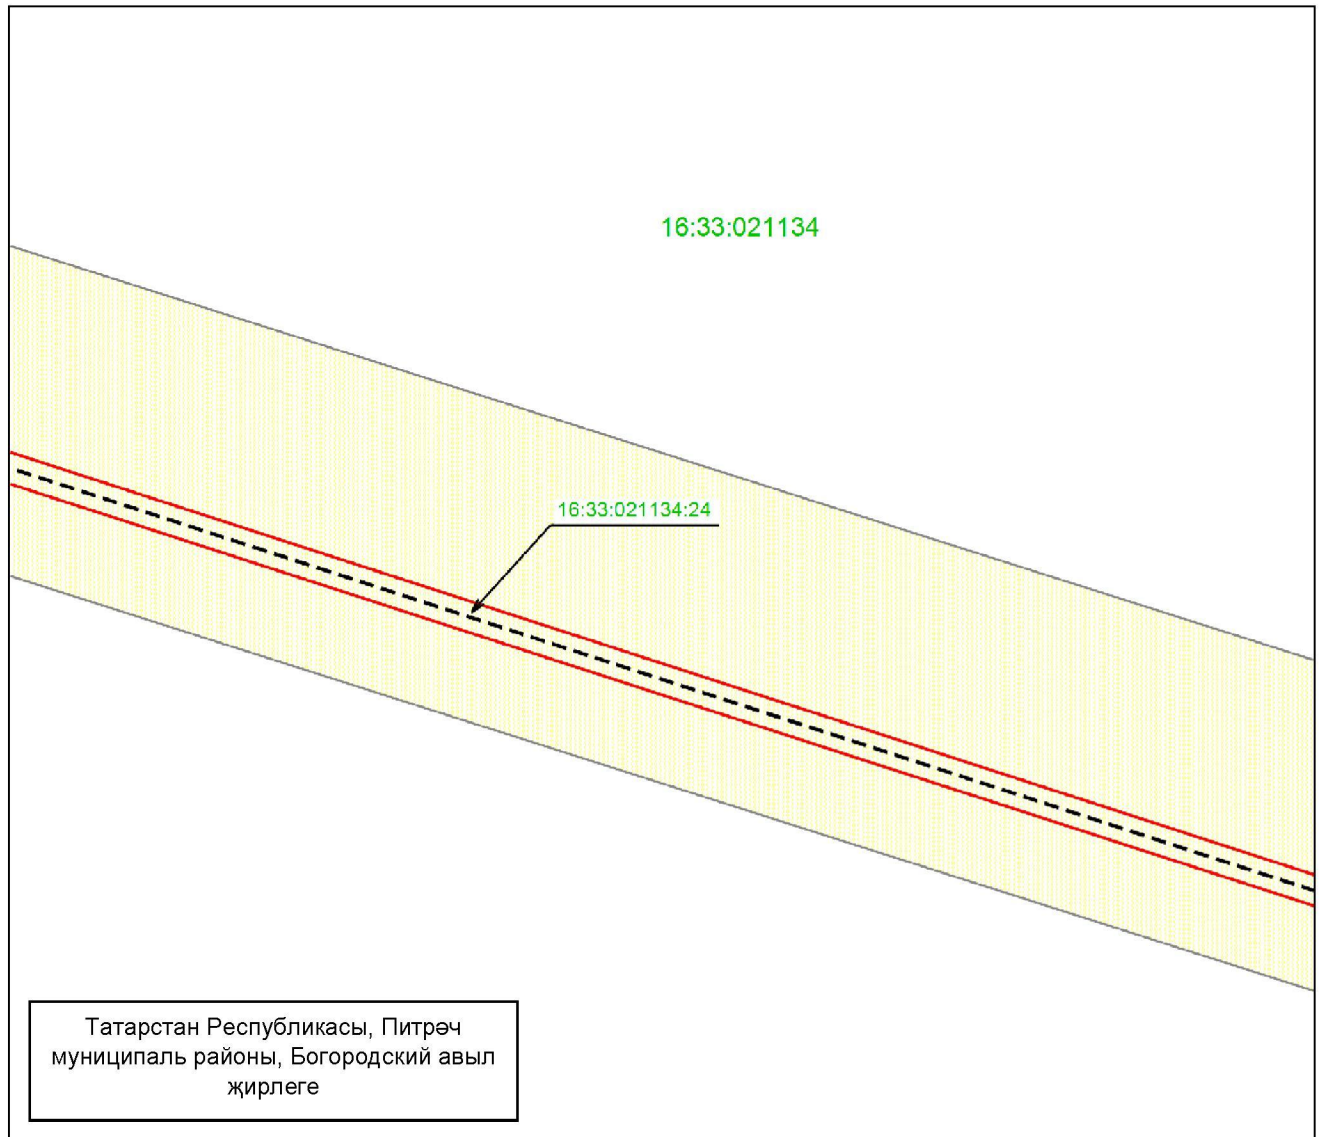


Масштабы 1 : 1 000

Файдаланыла торган шартлы билгеләр һәм тамгалар:

- — объект чиге
- — инженерлык корылмасының урнашу урыны
- жир кишәрлеге
- 16:33:021134:24 — жир кишәрлегенәң кадастр номеры
- 16:33:021134 — кадастр кварталы номеры.

«Богородское ГБС бүлүчө газ үткөргөчнөң 1 нче баш газ көйлөү пункты» газ белән тээмин итү системасы объектн һәм аның аерылгысыз технологик өлешләрән эксплуатацияләү максатларында жирләрден һәм жир кишәрлекләрәннән файдалану өчен гавами сервитут чикләре урнашу схемасы

4 нче бит, 15 нче махсус төшермә

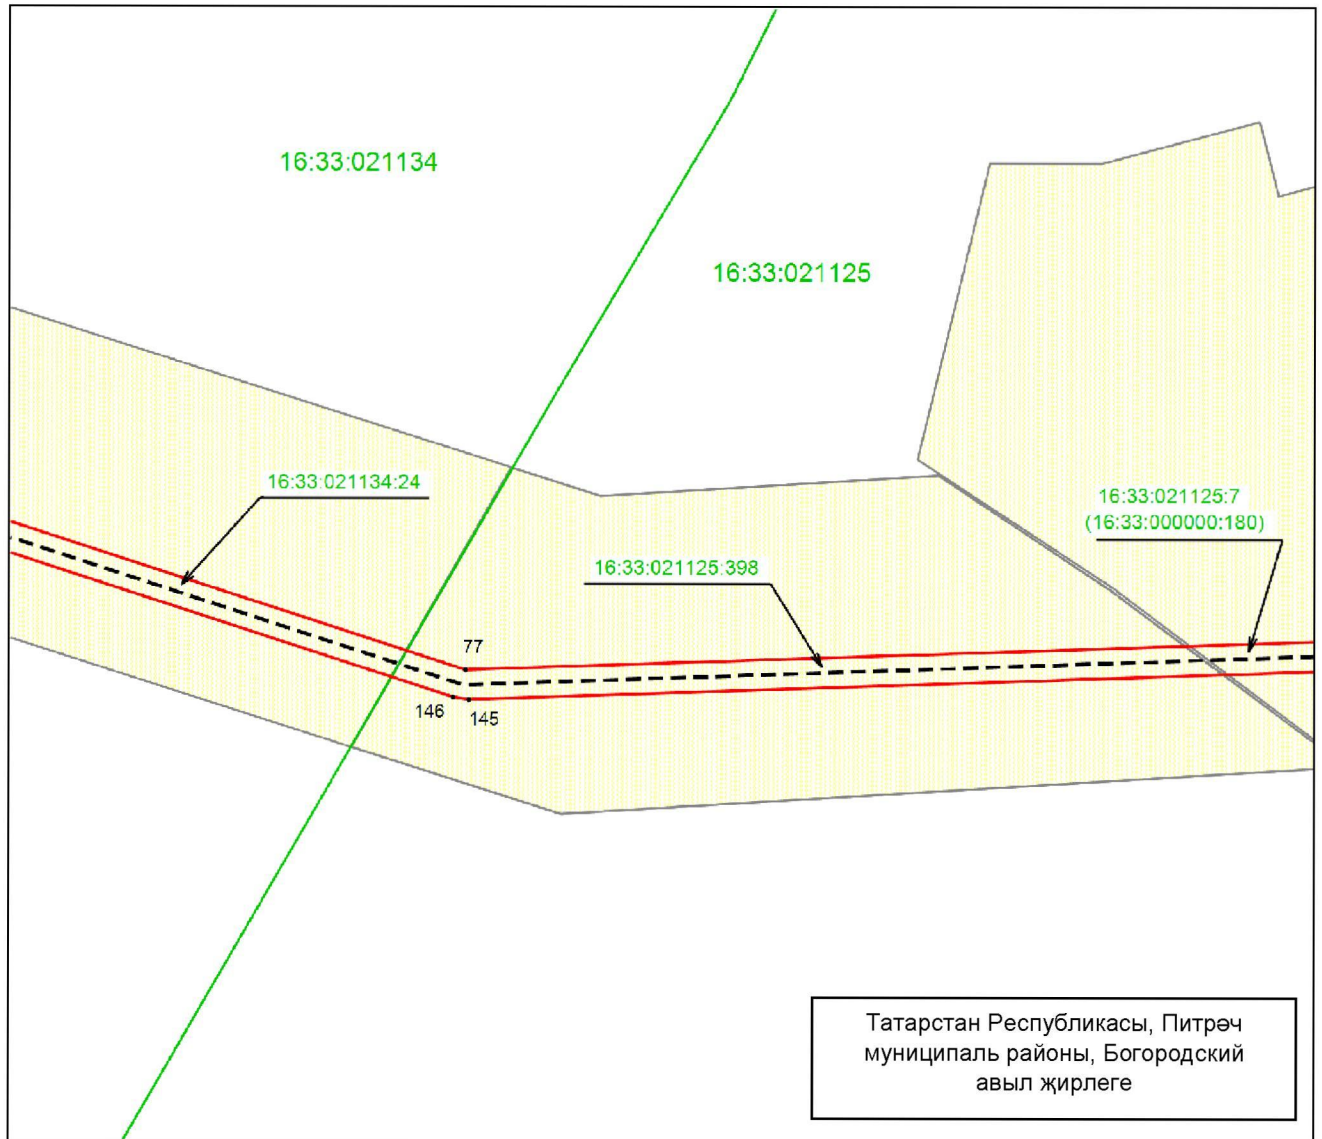


Масштабы 1 : 1 000

Файдаланыла торган шартлы билгеләр һәм тамгалар:

- 77 – объект чигенең характерлы ноктасы
- (solid red line) – объект чиге
- - - (dashed black line) – инженерлык корылмасының урнашу урыны
- ▨ (yellow hatched box) – жир кишәрлеге
- 16:33:021125:7 – жир кишәрлегенең кадастр номеры
- (solid green line) – кадастр кварталы чиге
- 16:33:021134 – кадастр кварталы номеры.

«Богородское ГЭС бүлүчө газ үткөргөчнөң 1 нче баш газ көйлөү пункты» газ белән тәэмин итү системасы объектн һәм аның аерылгысыз технологик өлешләрән эксплуатациялөү максатларында жирлөрдән һәм жир кишәрлекләрәннән файдалану өчен гавами сервитут чиклөре урнашу схемасы

4 нче бит, 16 нчы махсус төшермө

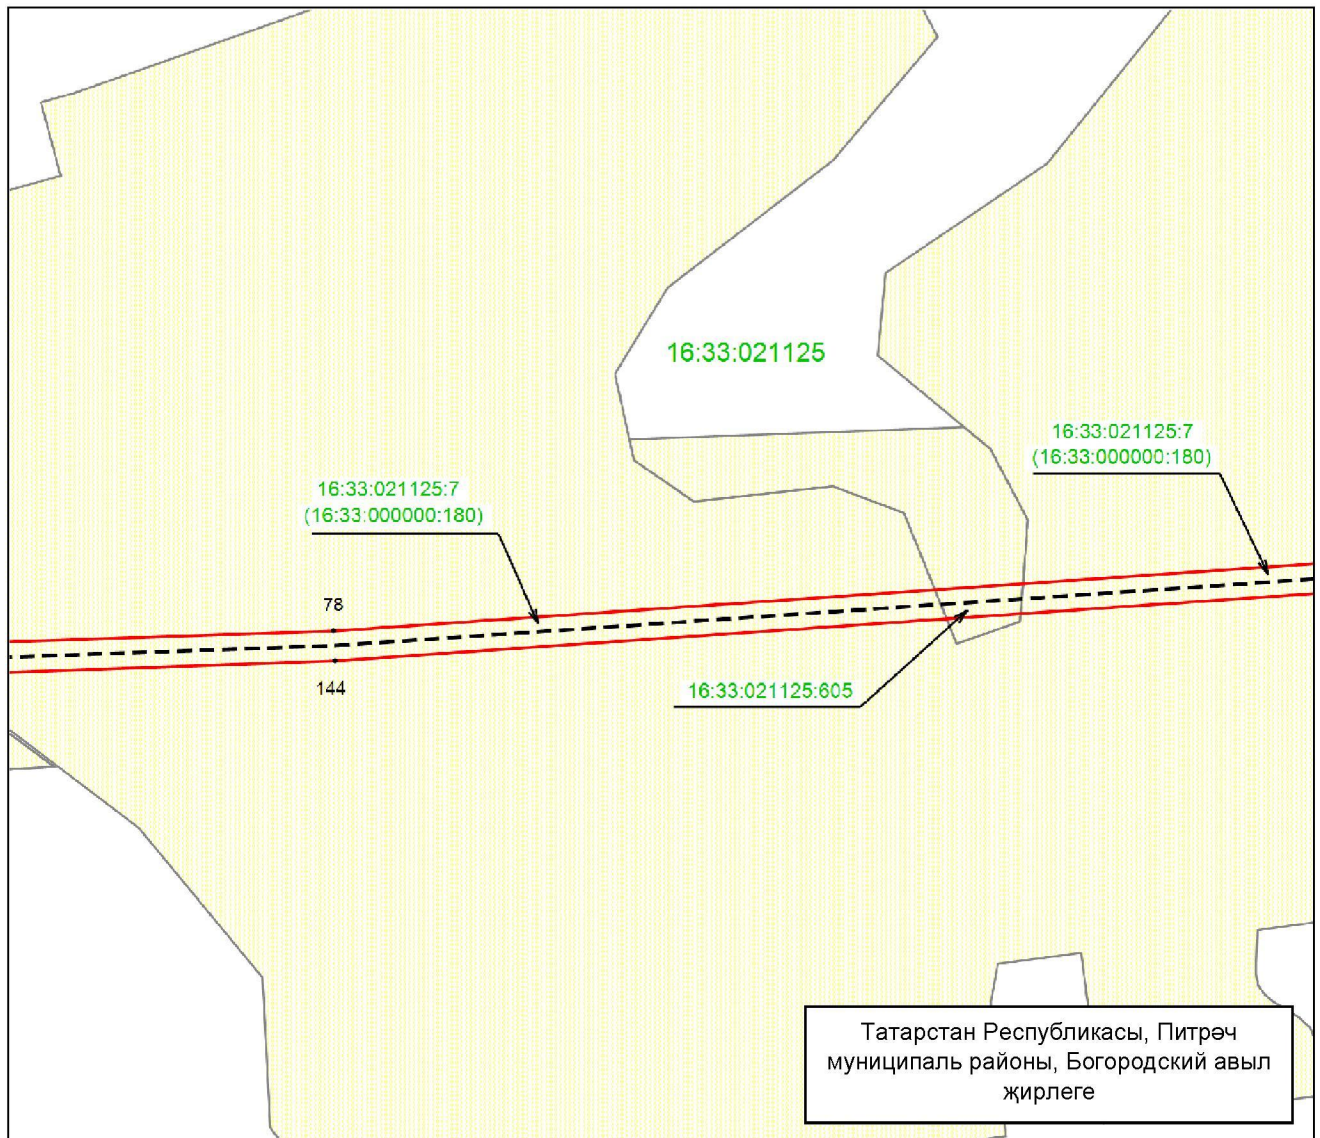


Масштабы 1 : 1 000

Файдаланыла торган шартлы билгеләр һәм тамгалар:

- 78 – объект чигенең характерлы ноктасы
- (solid red line) – объект чиге
- - - (dashed black line) – инженерлык корылмасының урнашу урыны
- ▨ (yellow hatched) – жир кишәрлеге
- 16:33:021125:7 – жир кишәрлегенең кадастр номеры
- 16:33:021125 – кадастр кварталы номеры.

«Богородское ГЭС бүлүчө газ үткөргөчнөң 1 нче баш газ көйлөү пункты» газ белән тээмин итү системасы объектын һәм аның аерылгысыз технологик өлешләрэн эксплуатацияләү максатларында жирләрден һәм жир кишәрлекләрәннән файдалану өчен гавами сервитут чикләре урнашу схемасы

5 нче бит

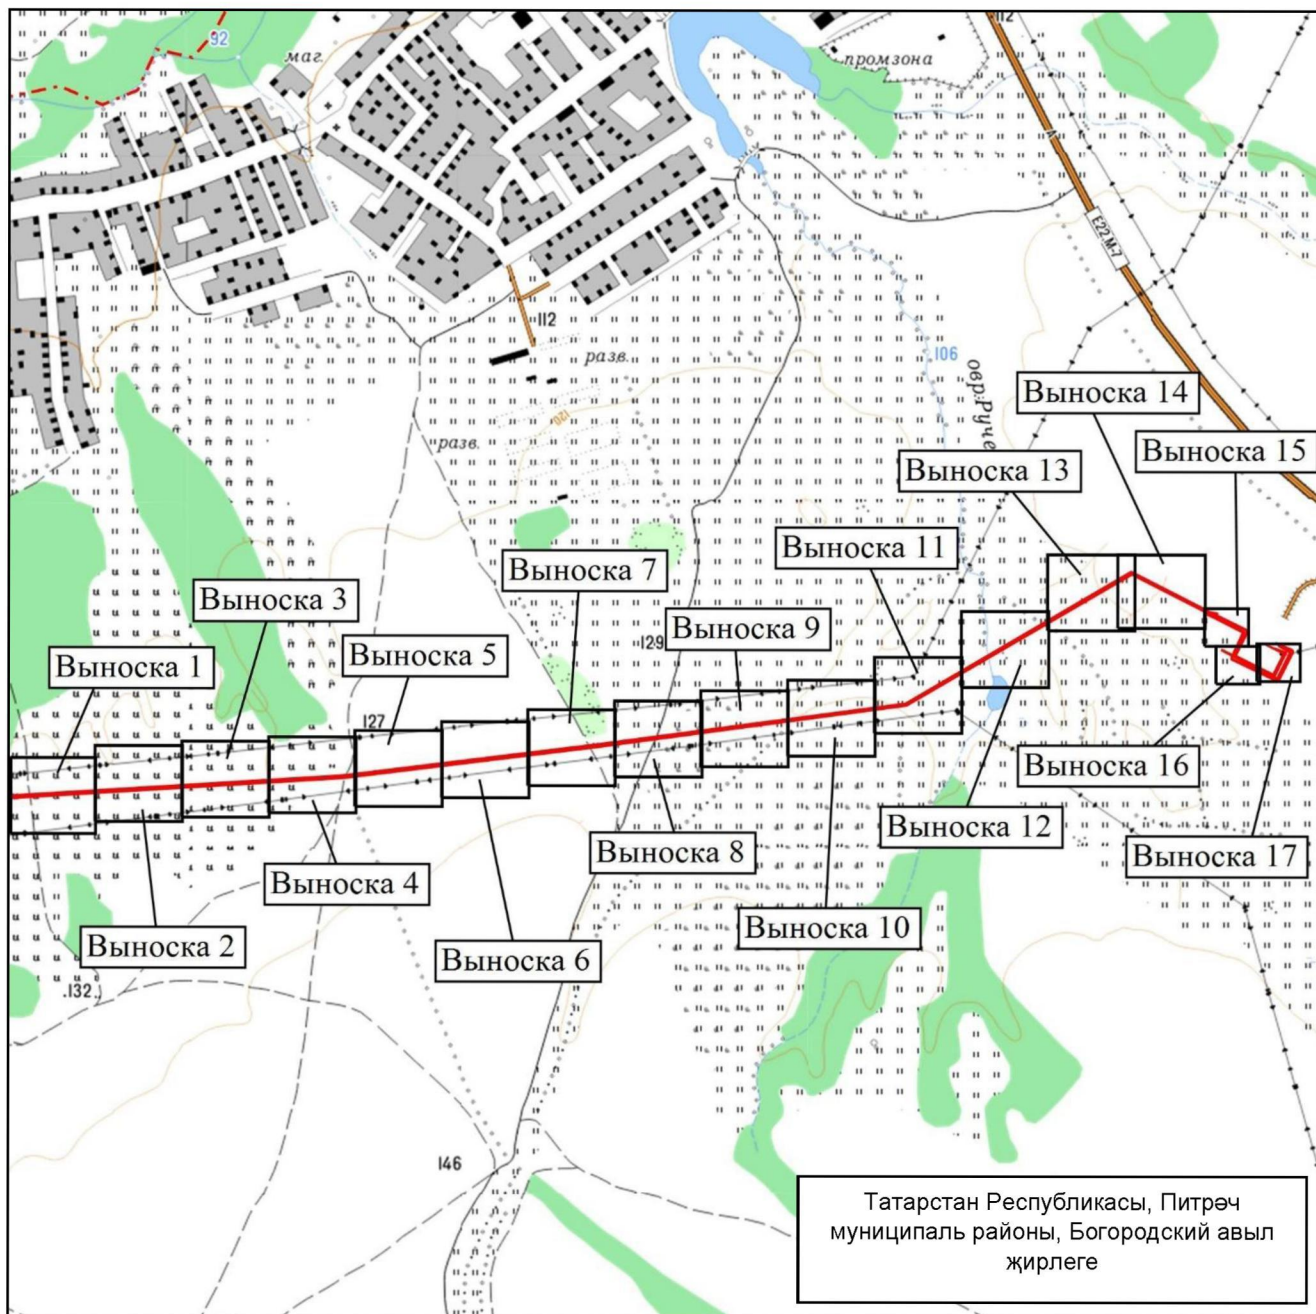


Масштабы 1: 15 000

Файдаланыла торган шартлы билгеләр һәм тамгалар:

- — объект чиге
- - - — муниципаль район һәм шәһәр округы чиге.

«Богородское ГЭС бүлүчө газ үткөргөчнөң 1 нче баш газ көйлөү пункты» газ белән тәэмин итү системасы объектн һәм аның аерылгысыз технологик өлешләрән эксплуатацияләү максатларында жирләрден һәм жир кишәрлекләрәннән файдалану өчен гавами сервитут чикләре урнашу схемасы

5 нче бит, 1 нче махсус төшермә

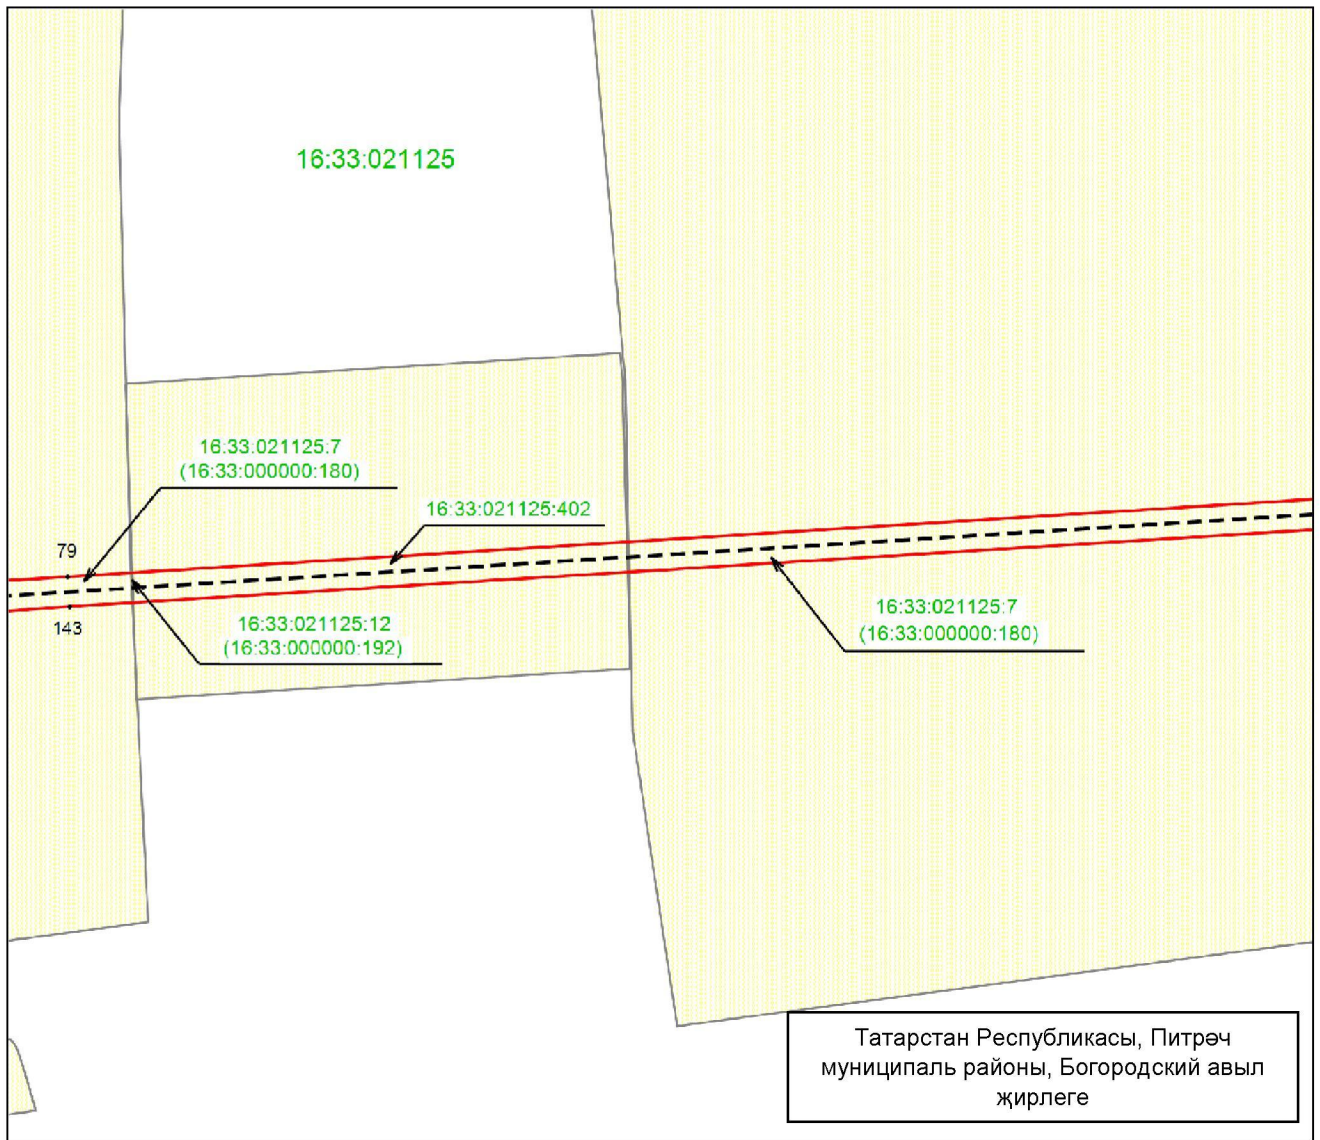


Масштабы 1 : 1 000

Файдаланыла торган шартлы билгеләр һәм тамгалар:

- 79 – объект чигенең характерлы ноктасы
- (solid red line) – объект чиге
- - - (dashed black line) – инженерлык корылмасының урнашу урыны
- (yellow hatched area) – жир кишәрлеге
- 16:33:021125:7 – жир кишәрлегенең кадастр номеры
- 16:33:021125 – кадастр кварталы номеры.

«Богородское ГЭС бүлүчө газ үткөргөчнөң 1 нче баш газ көйлөү пункты» газ белән тээмин итү системасы объекттын һәм аның аерылгысыз технологик өлешләрән эксплуатацияләү максатларында жирләрден һәм жир кишәрлекләрәннән файдалану өчен гавами сервитут чикләре урнашу схемасы

5 нче бит, 2 нче махсус төшермә

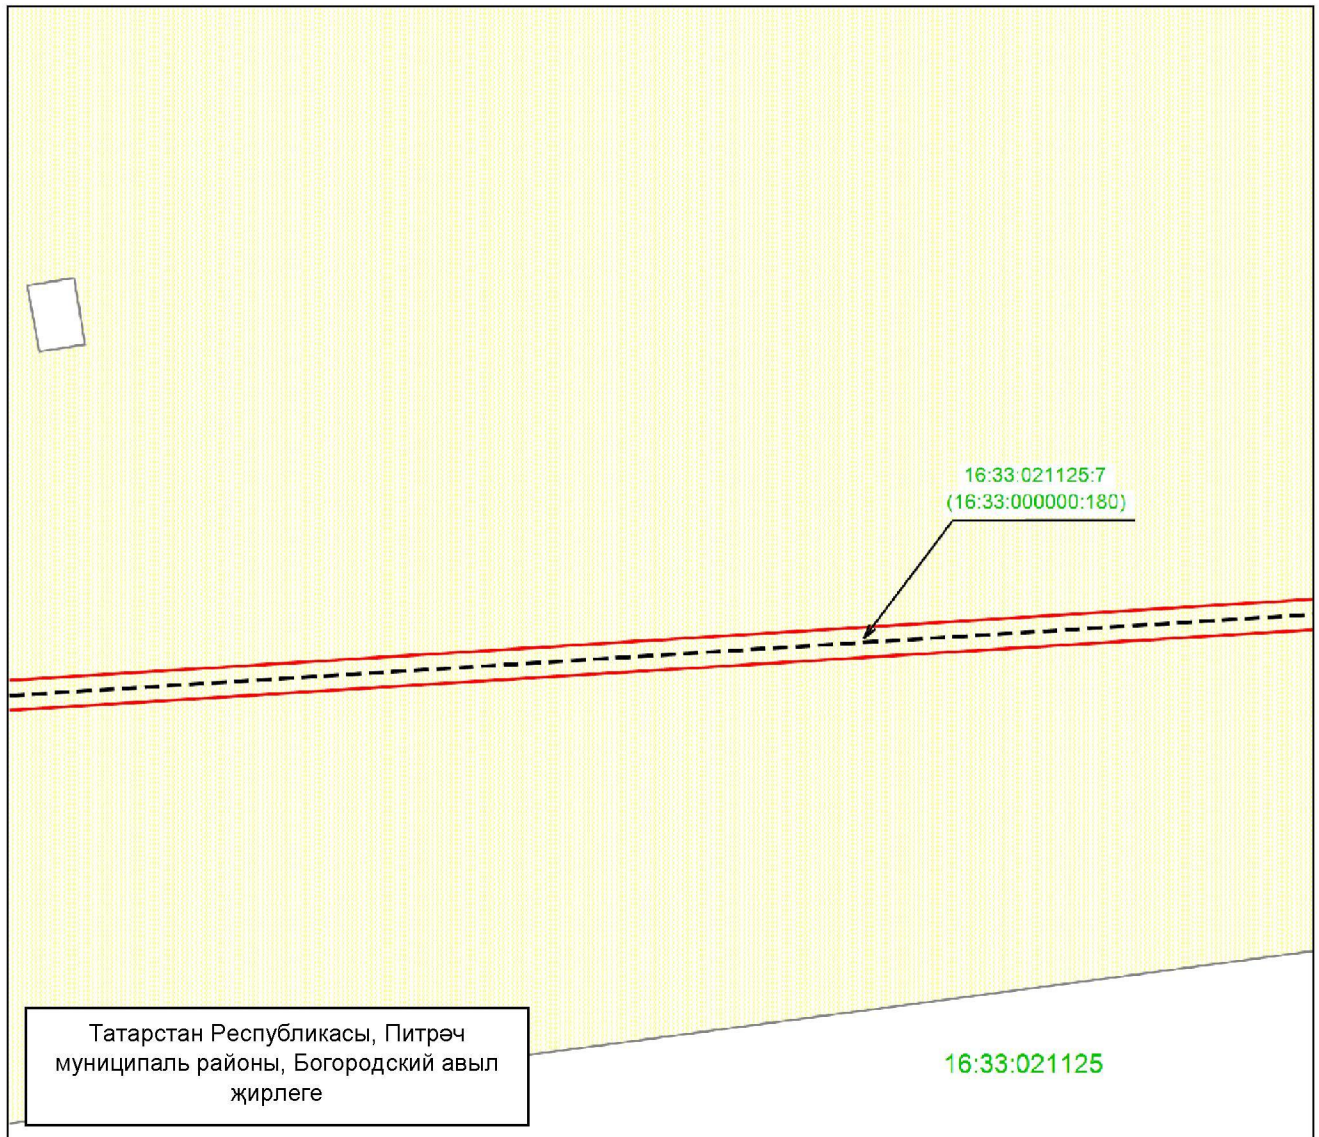


Масштабы 1 : 1 000

Файдаланыла торган шартлы билгеләр һәм тамгалар:

- — объект чиге
- - - — инженерлык корылмасының урнашу урыны
- жир кишәрлеге
- 16:33:021125:7 — жир кишәрлегенәң кадастр номеры
- 16:33:021125 — кадастр кварталы номеры.

«Богородское ГБС бүлүчө газ үткөргөчнөң 1 нче баш газ көйлөү пункты» газ белән тәэмин итү системасы объекттын һәм аның аерылгысыз технологик өлешләрән эксплуатацияләү максатларында жирләрден һәм жир кишәрлекләрәннән файдалану өчен гавами сервитут чикләре урнашу схемасы

5 нче бит, 3 нче махсус төшермә

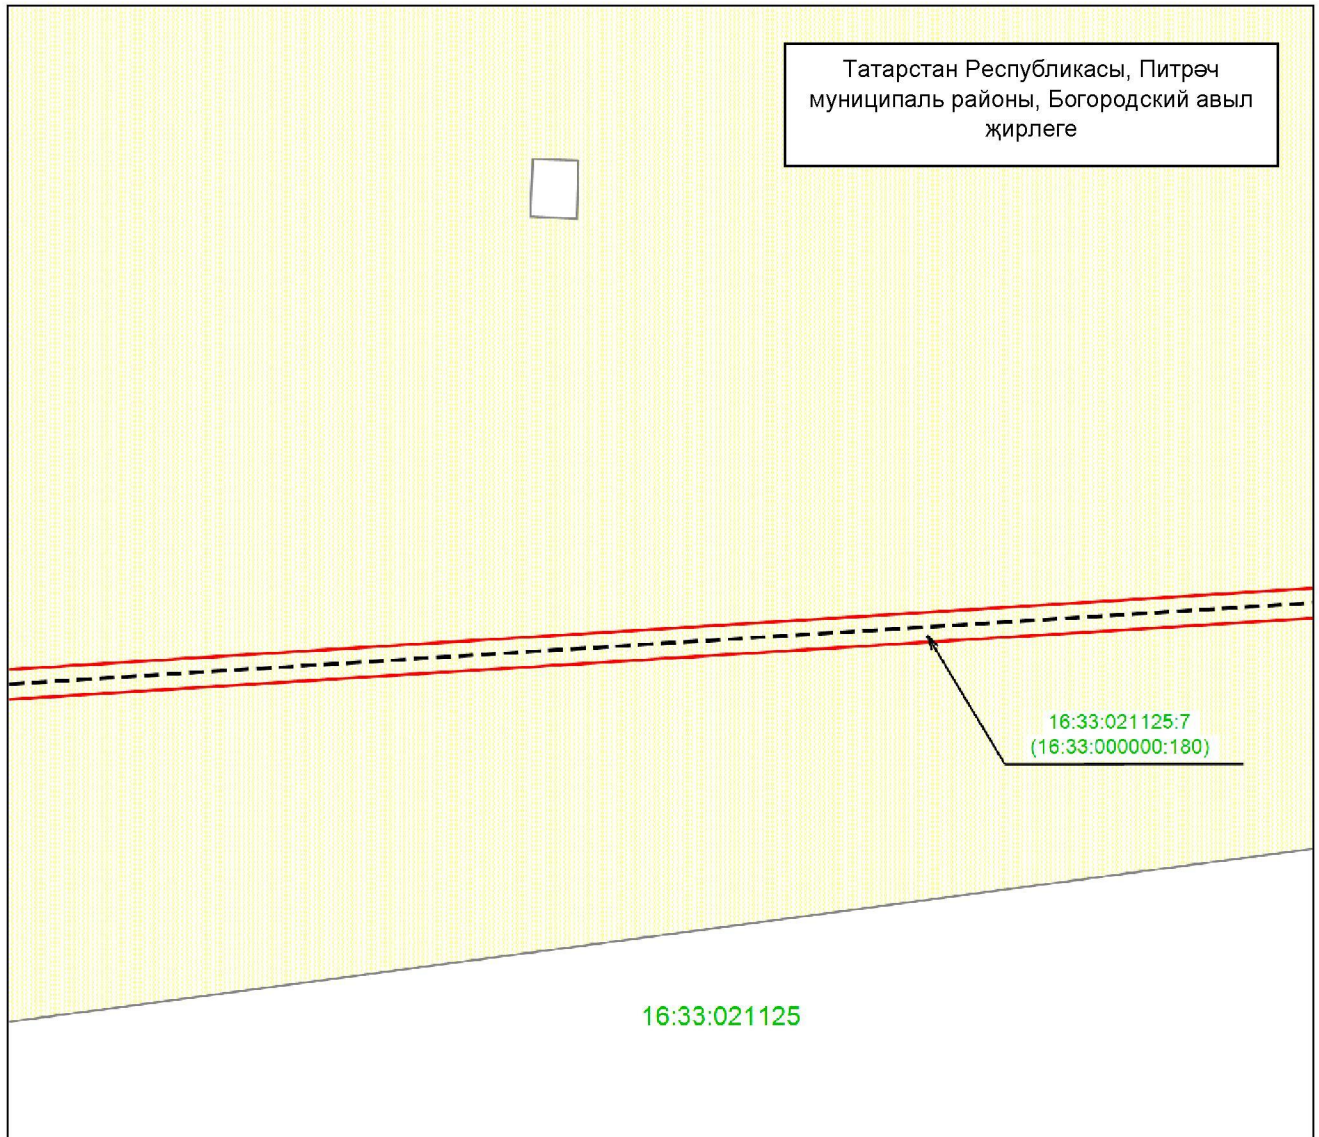


Масштабы 1 : 1 000

Файдаланыла торган шартлы билгеләр һәм тамгалар:

- — объект чиге
  - - - — инженерлык корылмасының урнашу урыны
  - жир кишәрлеге
  - 16:33:021125:7
  - 16:33:021125
- жир кишәрлегенәң кадастр номеры  
— кадастр кварталы номеры.

«Богородское ГБС бүлүчө газ үткөргөчнөң 1 нче баш газ көйлөү пункты» газ белән тээмин итү системасы объекттын һәм аның аерылгысыз технологик өлешләрән эксплуатацияләү максатларында жирләрдән һәм жир кишәрлекләрәннән файдалану өчен гавами сервитут чикләре урнашу схемасы

5 нче бит, 4 нче махсус төшермә

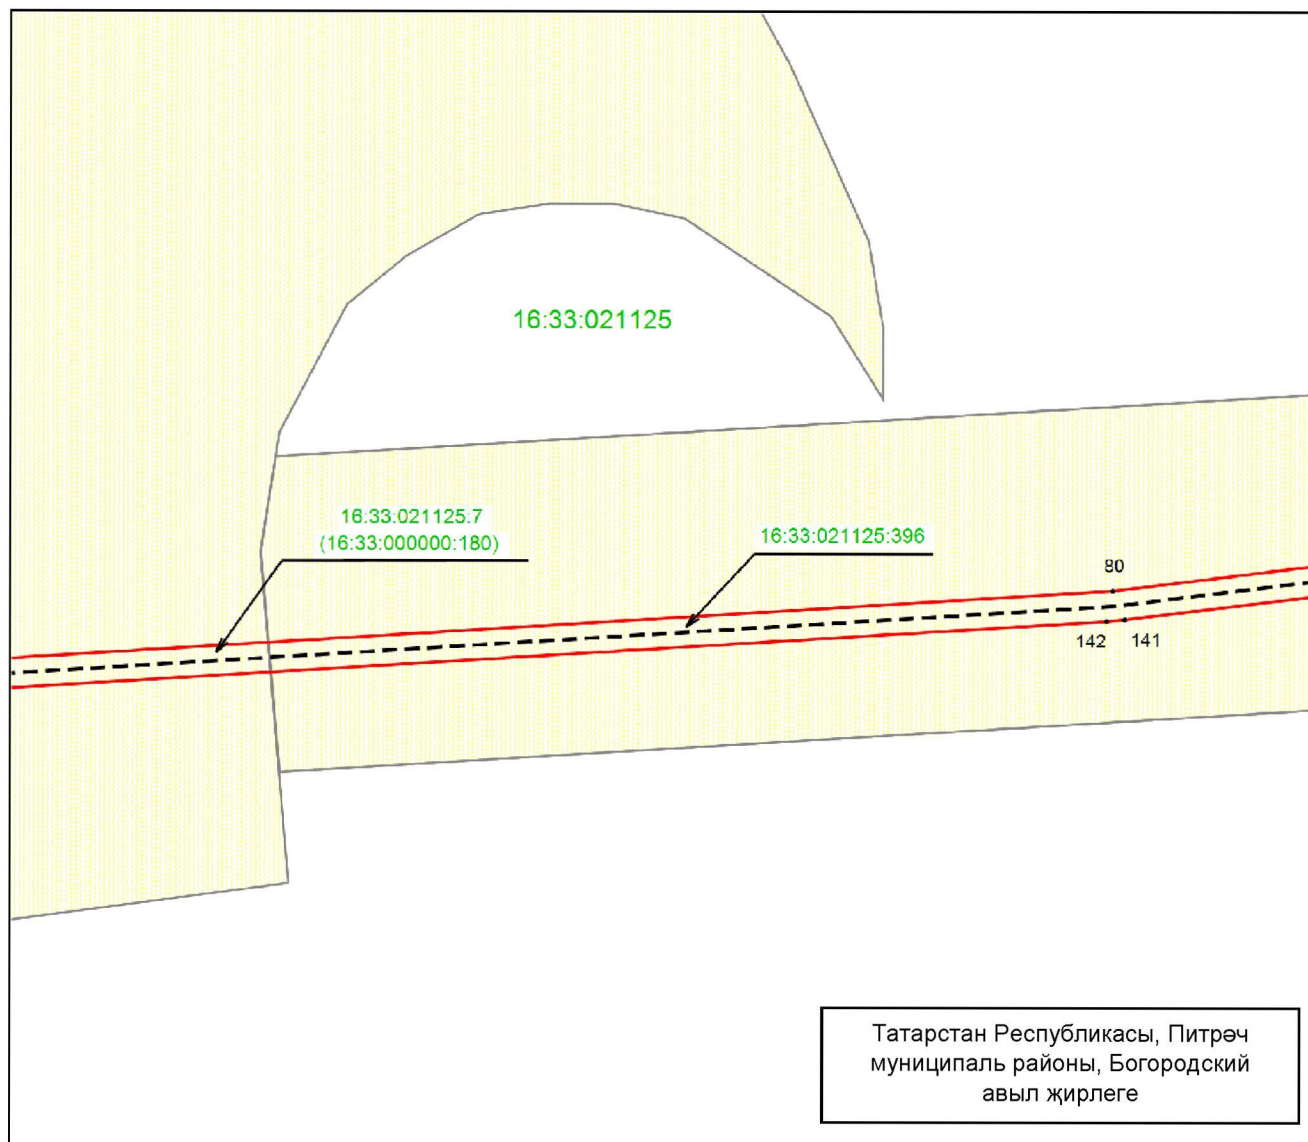


Масштабы 1 : 1 000

Файдаланыла торган шартлы билгеләр һәм тамгалар:

- 80 – объект чигенең характерлы ноктасы
- (red solid line) – объект чиге
- - - (black dashed line) – инженерлык корылмасының урнашу урыны
- ▨ (yellow hatched) – жир кишәрлеге
- 16:33:021125:396 – жир кишәрлегенең кадастр номеры
- 16:33:021125 – кадастр кварталы номеры.

«Богородское ГЭС бүлүчө газ үткөргөчнөң 1 нче баш газ көйлөү пункты» газ белән тәэмин итү системасы объекттын һәм аның аерылгысыз технологик өлешләрән эксплуатацияләү максатларында жирләрден һәм жир кишәрлекләрәннән файдалану өчен гавами сервитут чикләре урнашу схемасы

5 нче бит, 5 нче махсус төшермә

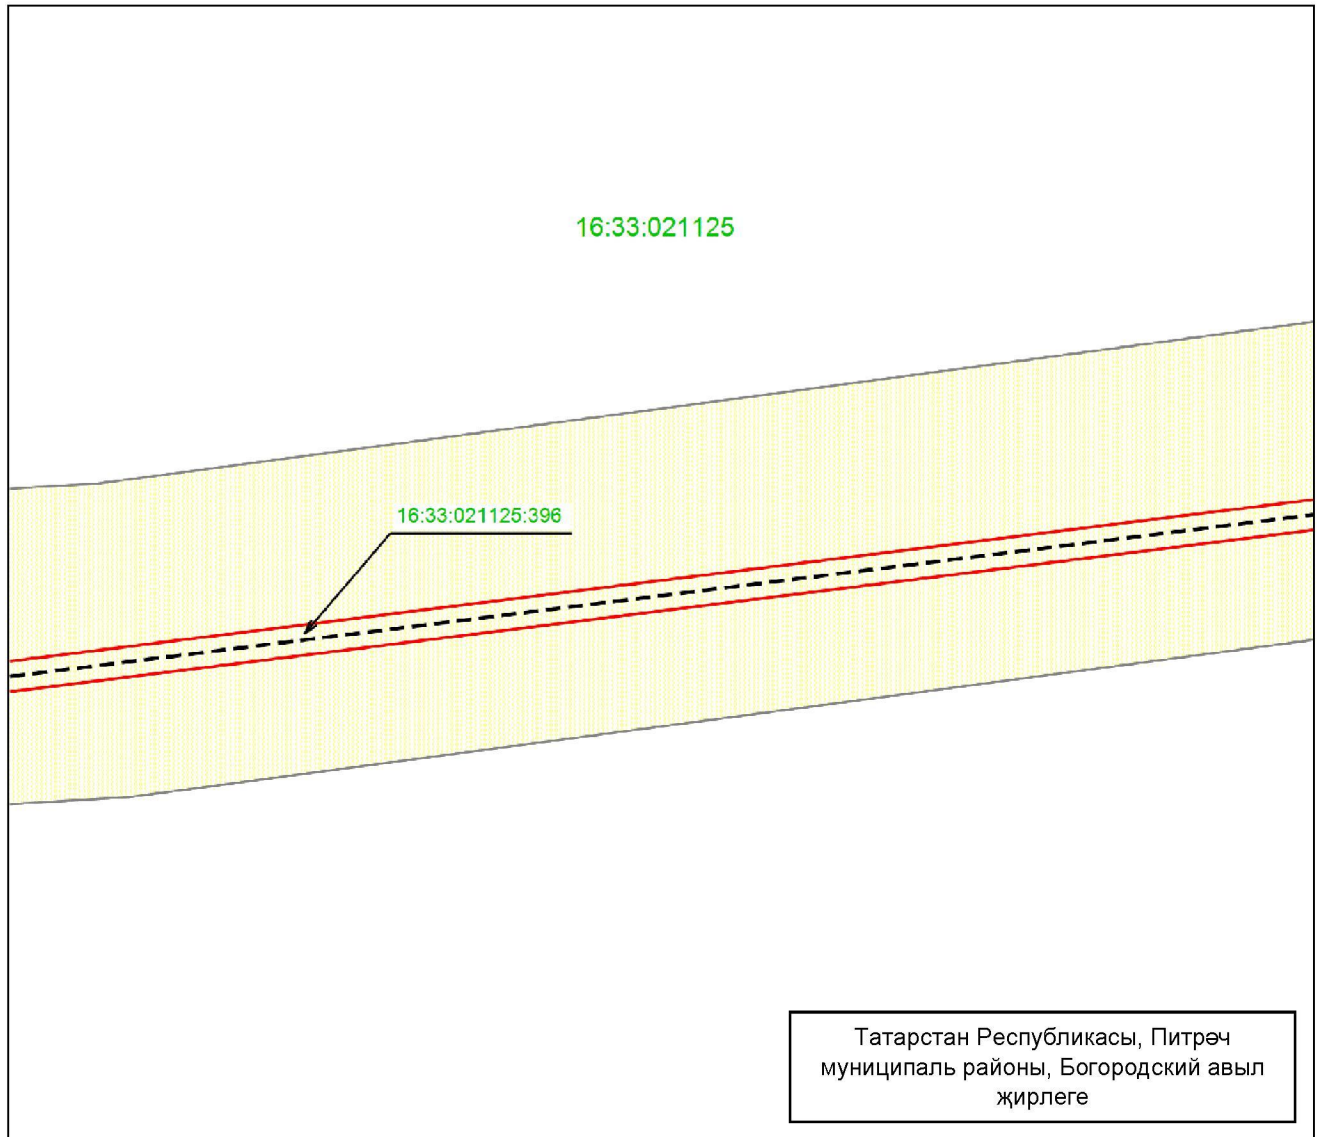


Масштабы 1 : 1 000

Файдаланыла торган шартлы билгеләр һәм тамгалар:

- — объект чиге
- инженерлык корылмасының урнашу урыны
- жир кишәрлеге
- 16:33:021125:396 — жир кишәрлегенә кадастр номеры
- 16:33:021125 — кадастр кварталы номеры.

«Богородское ГЭС бүлүчө газ үткөргөчнөң 1 нче баш газ көйлөү пункты» газ белән тәэмин итү системасы объекттын һәм аның аерылгысыз технологик өлешләрән эксплуатацияләү максатларында жирләрден һәм жир кишәрлекләрәннән файдалану өчен гавами сервитут чикләре урнашу схемасы

5 нче бит, 6 нчы махсус төшермә

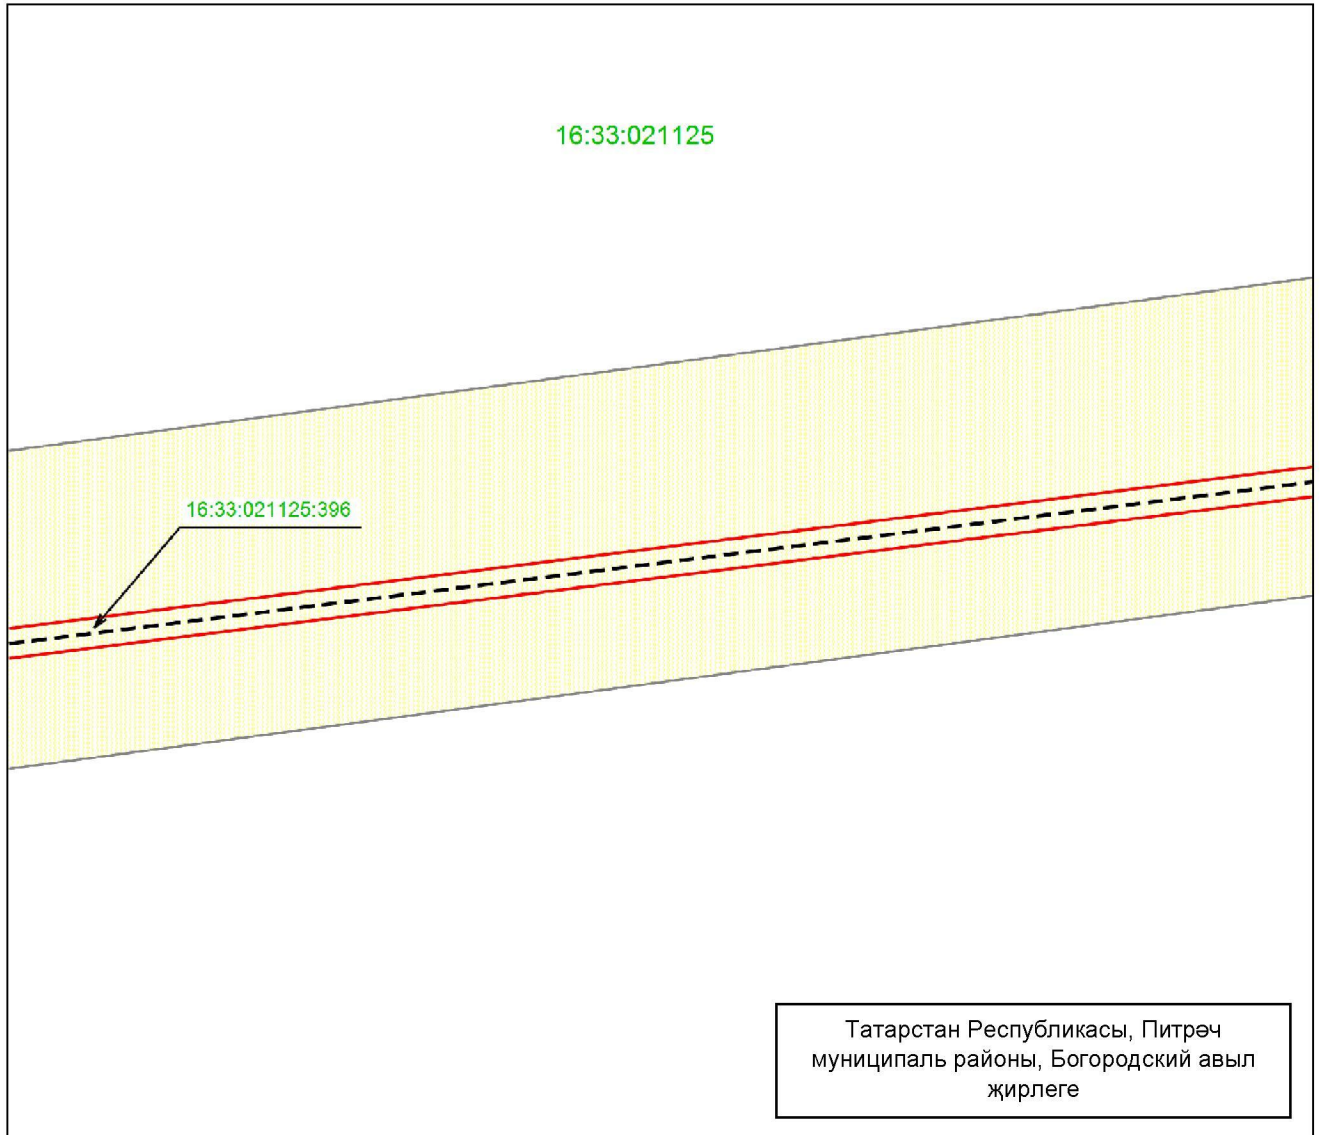


Масштабы 1 : 1 000

Файдаланыла торган шартлы билгеләр һәм тамгалар:

- — объект чиге
- инженерлык корылмасының урнашу урыны
- жир кишәрлеге
- 16:33:021125:396 — жир кишәрлегенәң кадастр номеры
- 16:33:021125 — кадастр кварталы номеры.

«Богородское ГЭС бүлүчө газ үткөргөчнөң 1 нче баш газ көйлөү пункты» газ белән тәэмин итү системасы объектн һәм аның аерылгысыз технологик өлешләрән эксплуатациялөү максатларында жирләрден һәм жир кишәрлекләрәннән файдалану өчен гавами сервитут чикләре урнашу схемасы

5 нче бит, 7 нче махсус төшермә

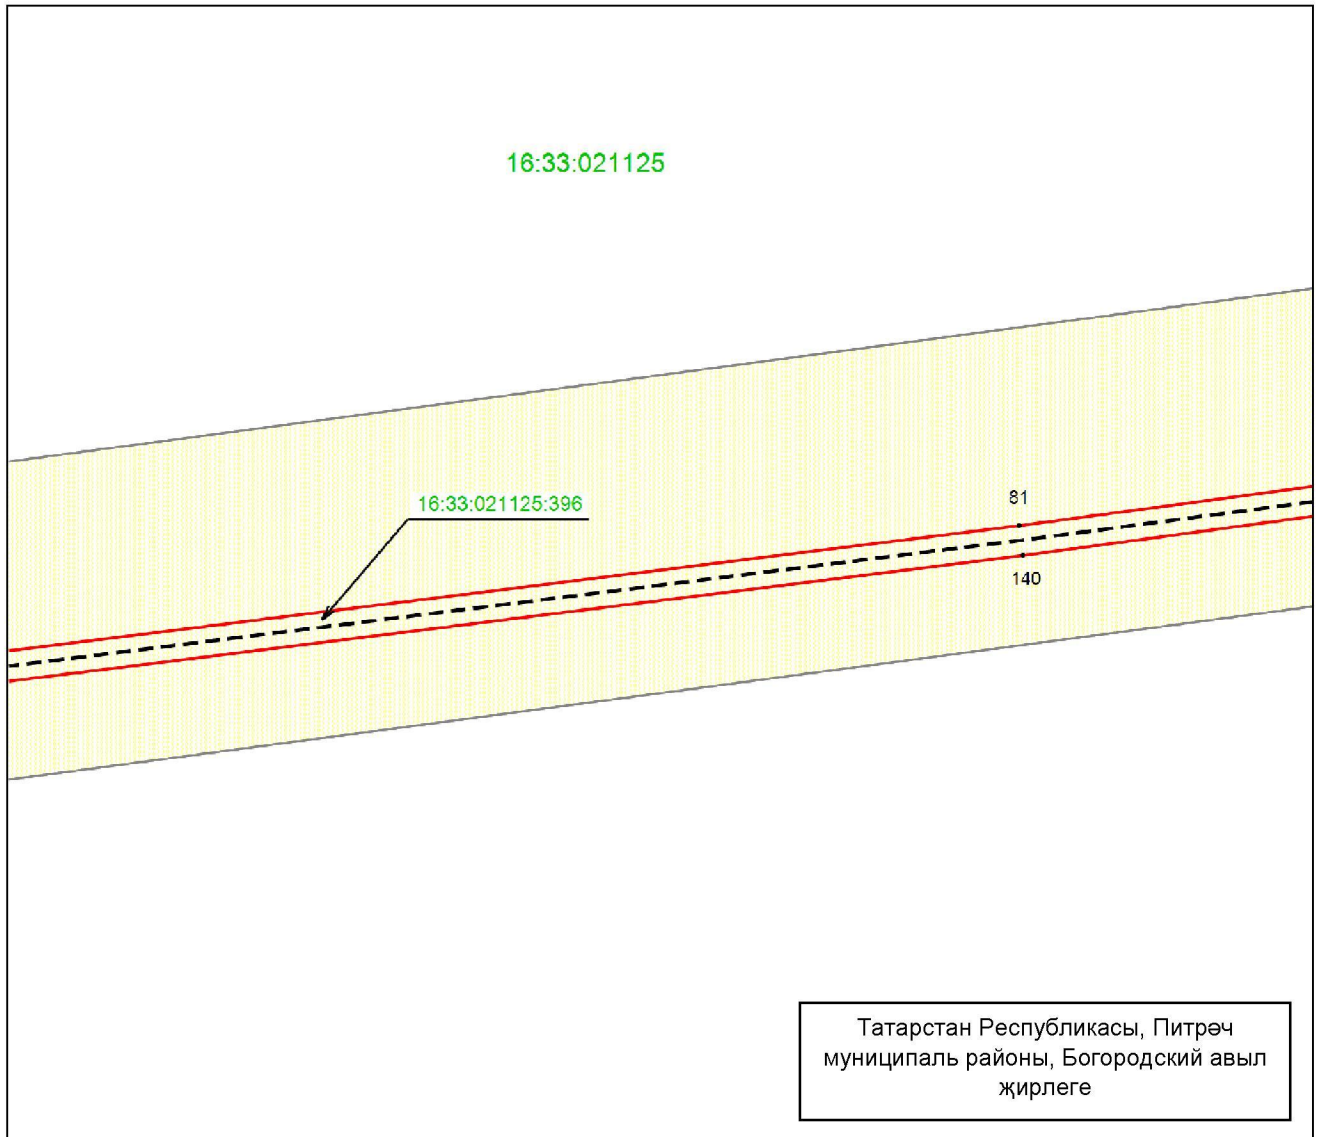


Масштабы 1 : 1 000

Файдаланыла торган шартлы билгеләр һәм тамгалар:

- 81 – объект чигенәң характерлы ноктасы
- (solid red line) – объект чиге
- - - (dashed black line) – инженерлык корылмасының урнашу урыны
- ▨ (yellow hatched box) – жир кишәрлеге
- 16:33:021125:396 – жир кишәрлегенәң кадастр номеры
- 16:33:021125 – кадастр кварталы номеры.

«Богородское ГЭС бүлүчө газ үткөргөчнөң 1 нче баш газ көйлөү пункты» газ белән тәэмин итү системасы объекттын һәм аның аерылгысыз технологик өлешләрән эксплуатацияләү максатларында жирләрден һәм жир кишәрлекләрәннән файдалану өчен гавами сервитут чикләре урнашу схемасы

5 нче бит, 8 нче махсус төшермә

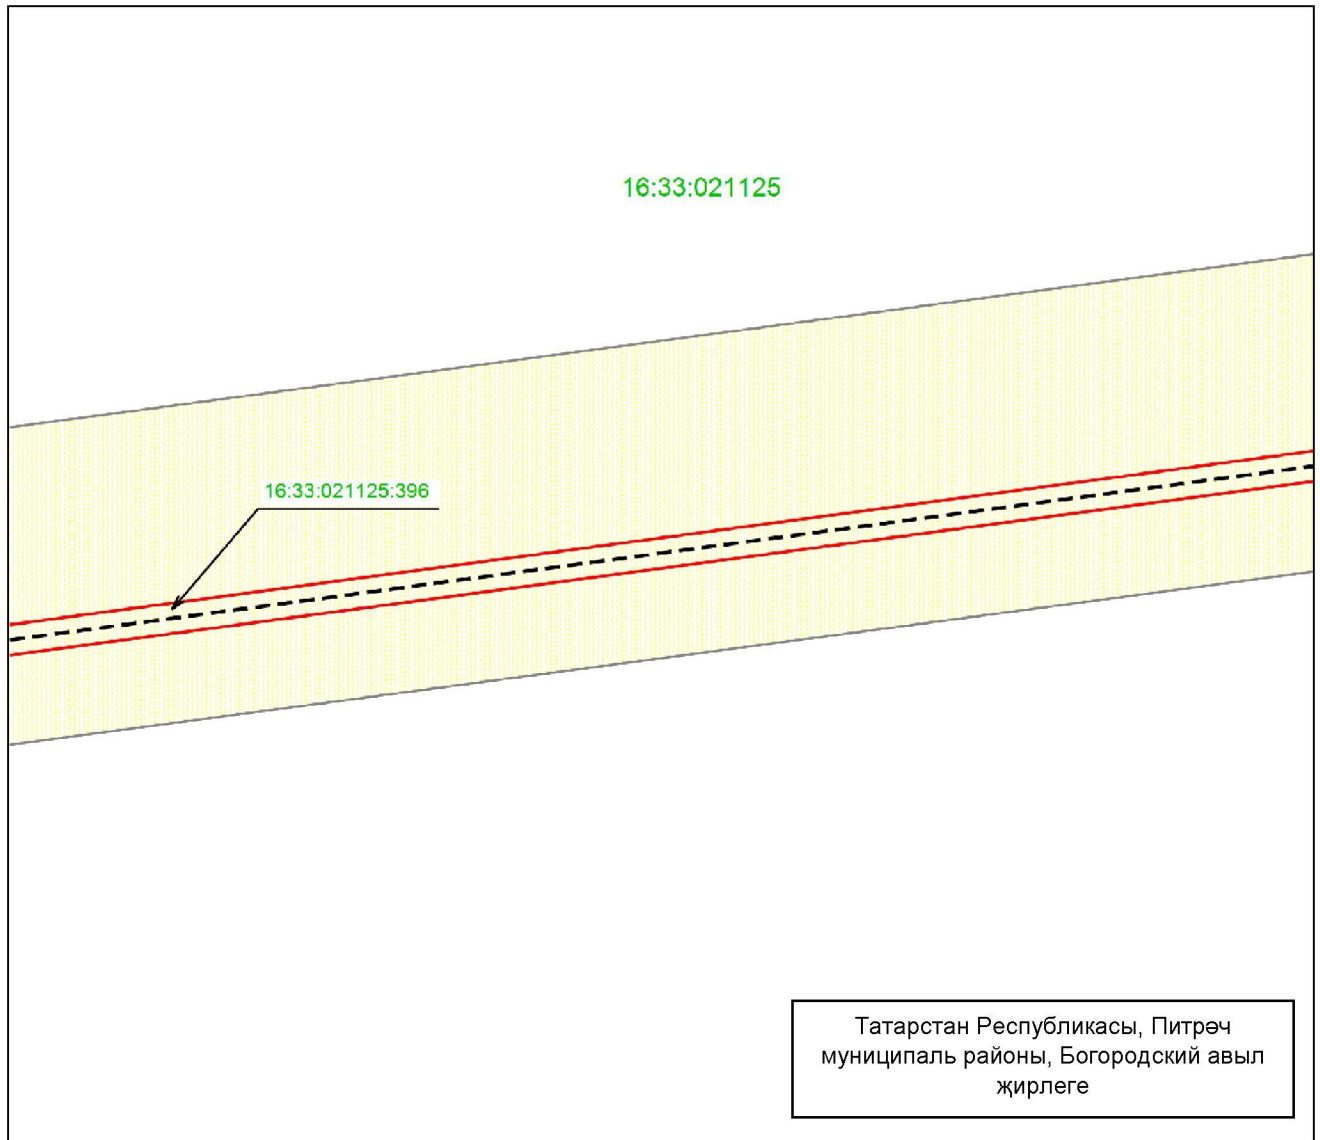


Масштабы 1 : 1 000

Файдаланыла торган шартлы билгеләр һәм тамгалар:

- — объект чиге
- — инженерлык корылмасының урнашу урыны
- жир кишәрлеге
- 16:33:021125.396 — жир кишәрлегенәң кадастр номеры
- 16:33:021125 — кадастр кварталы номеры.

«Богородское ГЭС бүлүчө газ үткөргөчнөң 1 нче баш газ көйлөү пункты» газ белән тәэмин итү системасы объекттын һәм аның аерылгысыз технологик өлешләрэн эксплуатацияләү максатларында жирләрден һәм жир кишәрлекләрәннән файдалану өчен гавами сервитут чикләре урнашу схемасы

5 нче бит, 9 нчы махсус төшермә

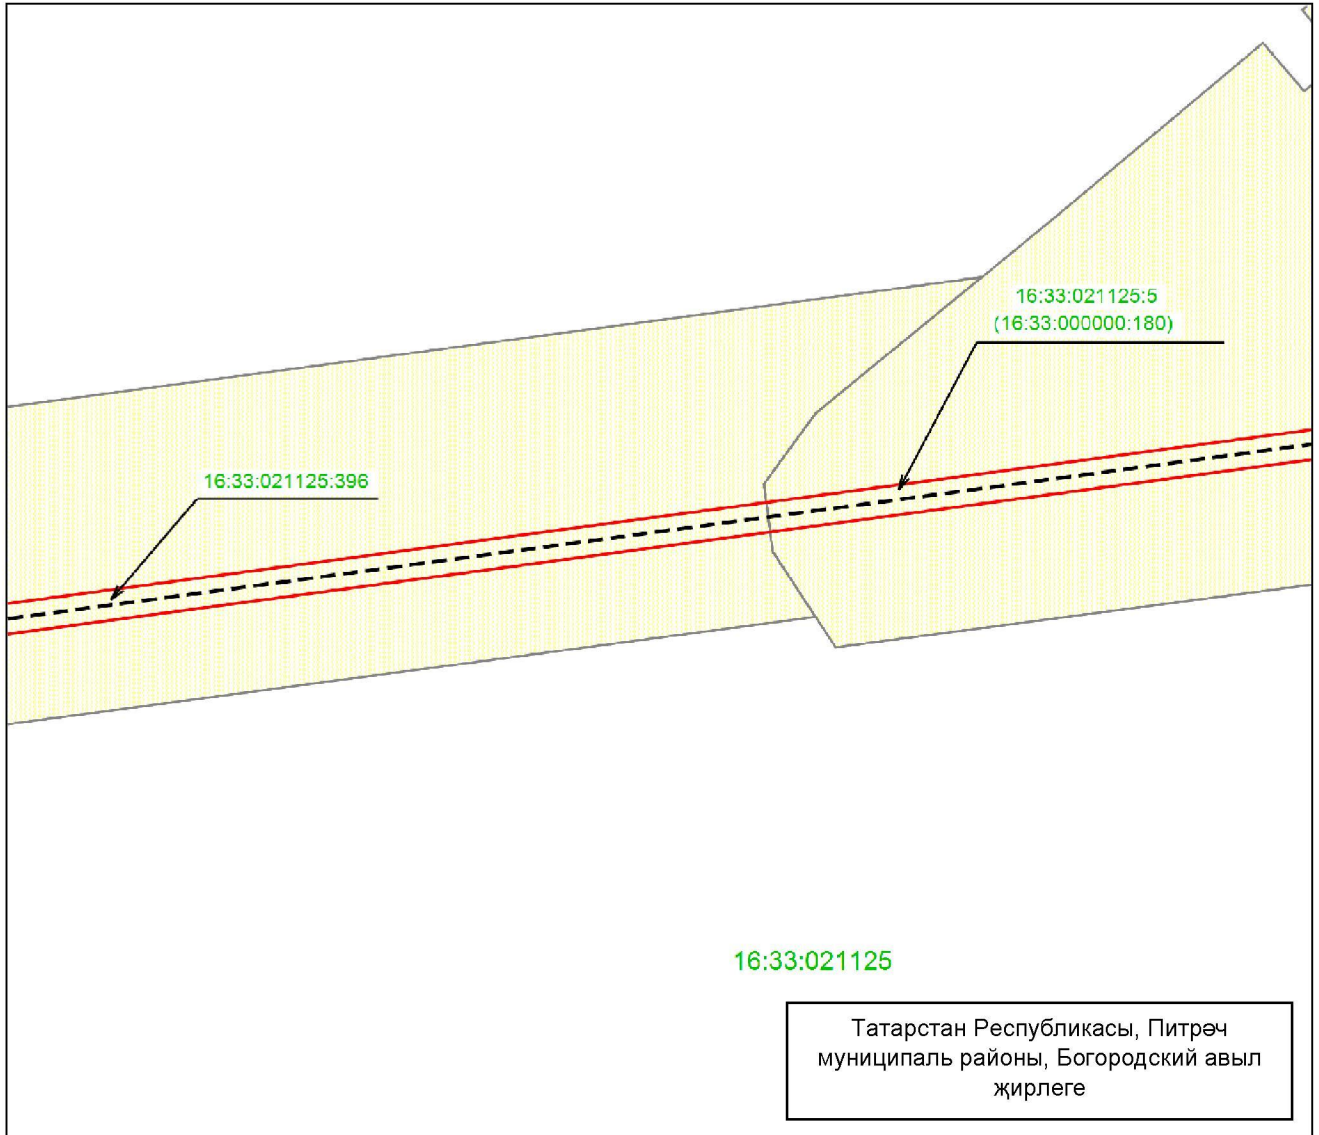


Масштабы 1 : 1 000

Файдаланыла торган шартлы билгеләр һәм тамгалар:

- — объект чиге
- — инженерлык корылмасының урнашу урыны
- жир кишәрлеге
- 16:33:021125:5 — жир кишәрлегенәң кадастр номеры
- 16:33:021125 — кадастр кварталы номеры.

«Богородское ГЭС бүлүчө газ үткөргөчнөң 1 нче баш газ көйлөү пункты» газ белән тәэмин итү системасы объектн һәм аның аерылгысыз технологик өлешләрән эксплуатацияләү максатларында жирләрден һәм жир кишәрлекләрәннән файдалану өчен гавами сервитут чикләре урнашу схемасы

5 нче бит, 10 нчы махсус төшермә

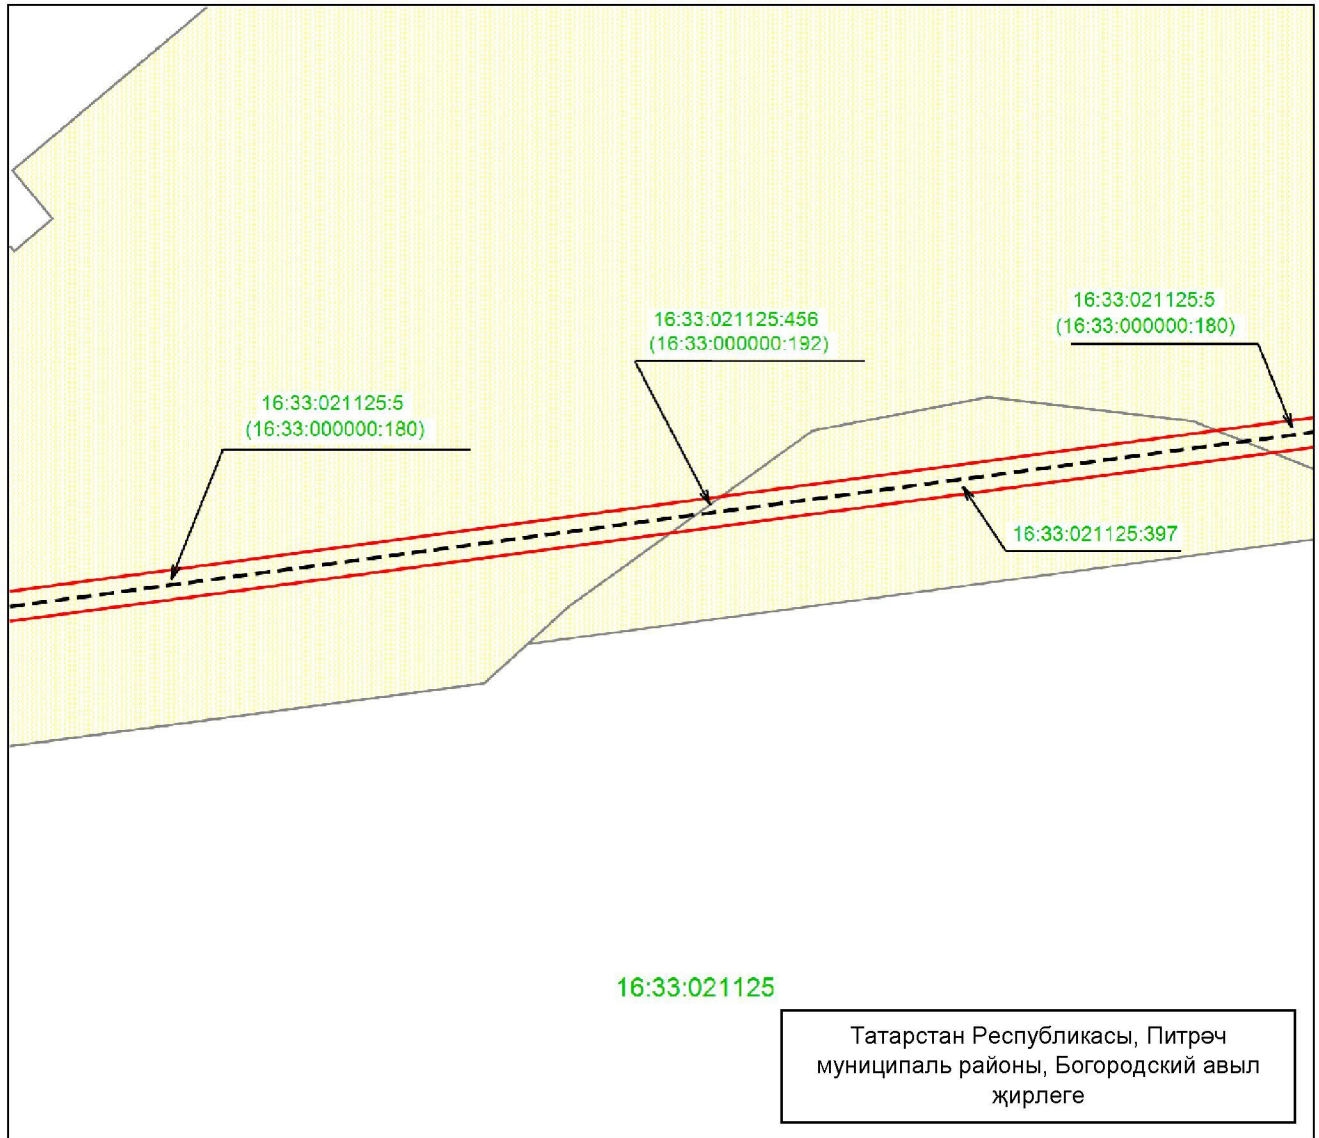


Масштабы 1 : 1 000

Файдаланыла торган шартлы билгеләр һәм тамгалар:

- — объект чиге
- - - — инженерлык корылмасының урнашу урыны
- жир кишәрлеге
- 16:33:021125:5 — жир кишәрлегенәң кадастр номеры
- 16:33:021125 — кадастр кварталы номеры.

«Богородское ГЭС бүлүчө газ үткөргөчнөң 1 нче баш газ көйлөү пункты» газ белән тээмин итү системасы объектын һәм аның аерылгысыз технологик өлөшлөрөн эксплуатациялөү максатларында жирлөрдөн һәм жир кишәрлеклөрөннөн файдалану өчен гавами сервитут чиклөре урнашу схемасы

5 нче бит, 11 нче махсус төшермө

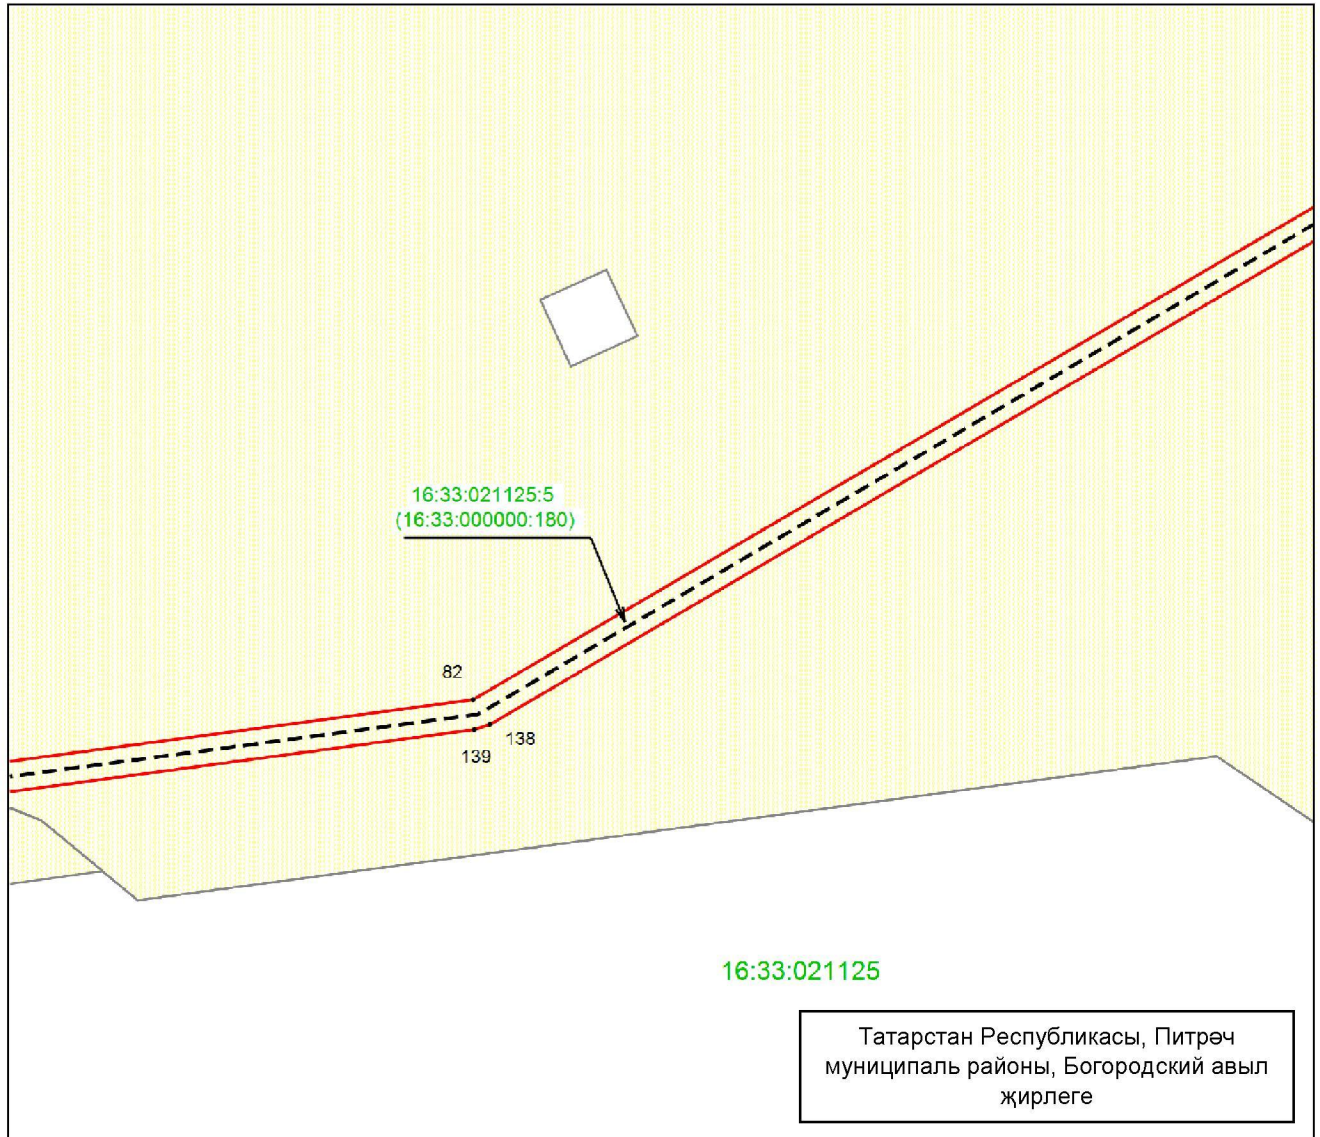


Масштабы 1 : 1 000

Файдаланыла торган шартлы билгеләр һәм тамгалар:

- 82 – объект чигенең характерлы ноктасы
- (solid red line) – объект чиге
- - - (dashed black line) – инженерлык корылмасының урнашу урыны
- ▨ (yellow hatched) – жир кишәрлеге
- 16:33:021125:5 – жир кишәрлегенең кадастр номеры
- 16:33:021125 – кадастр кварталы номеры.

«Богородское ГЭС бүлүчө газ үткөргөчнөң 1 нче баш газ көйлөү пункты» газ белән тәэмин итү системасы объектн һәм аның аерылгысыз технологик өлешләрән эксплуатацияләү максатларында жирләрден һәм жир кишәрлекләрәннән файдалану өчен гавами сервитут чикләре урнашу схемасы

5 нче бит, 12 нче махсус төшермә

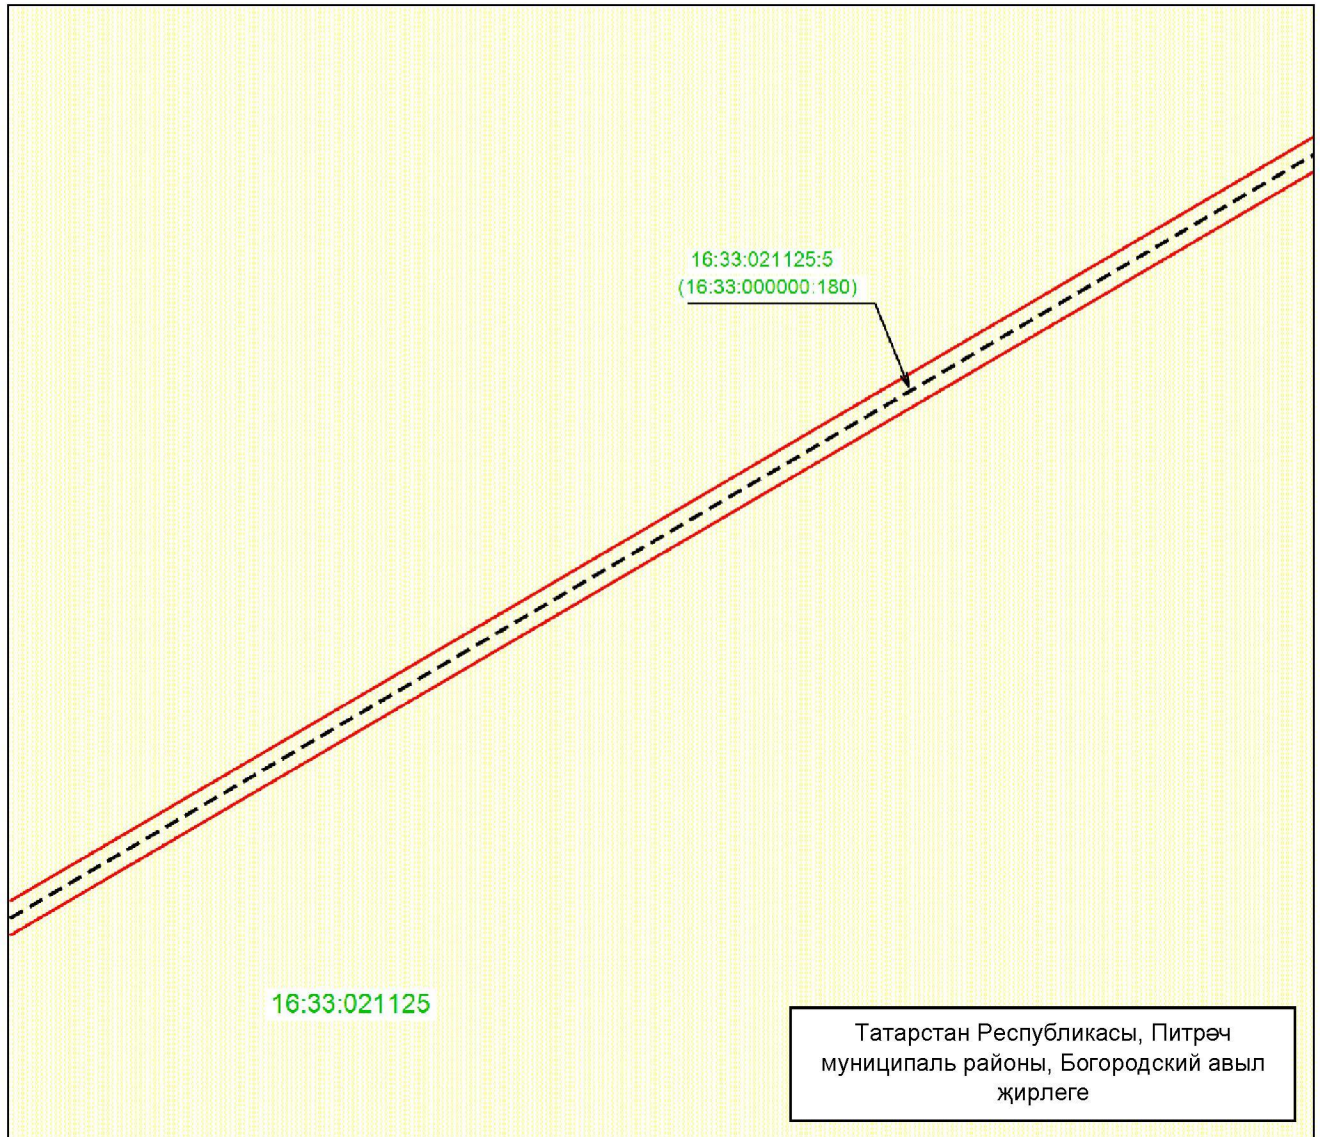


Масштабы 1 : 1 000

Файдаланыла торган шартлы билгеләр һәм тамгалар:

- — объект чиге
- — инженерлык корылмасының урнашу урыны
- жир кишәрлеге
- 16:33:021125:5 — жир кишәрлегенәң кадастр номеры
- 16:33:021125 — кадастр кварталы номеры.

«Богородское ГЭС бүлүчө газ үткөргөчнөң 1 нче баш газ көйлөү пункты» газ белән тәэмин итү системасы объектн һәм аның аерылгысыз технологик өлешләрән эксплуатацияләү максатларында жирләрден һәм жир кишәрлекләрәннән файдалану өчен гавами сервитут чикләре урнашу схемасы

5 нче бит, 13 нче махсус төшермә

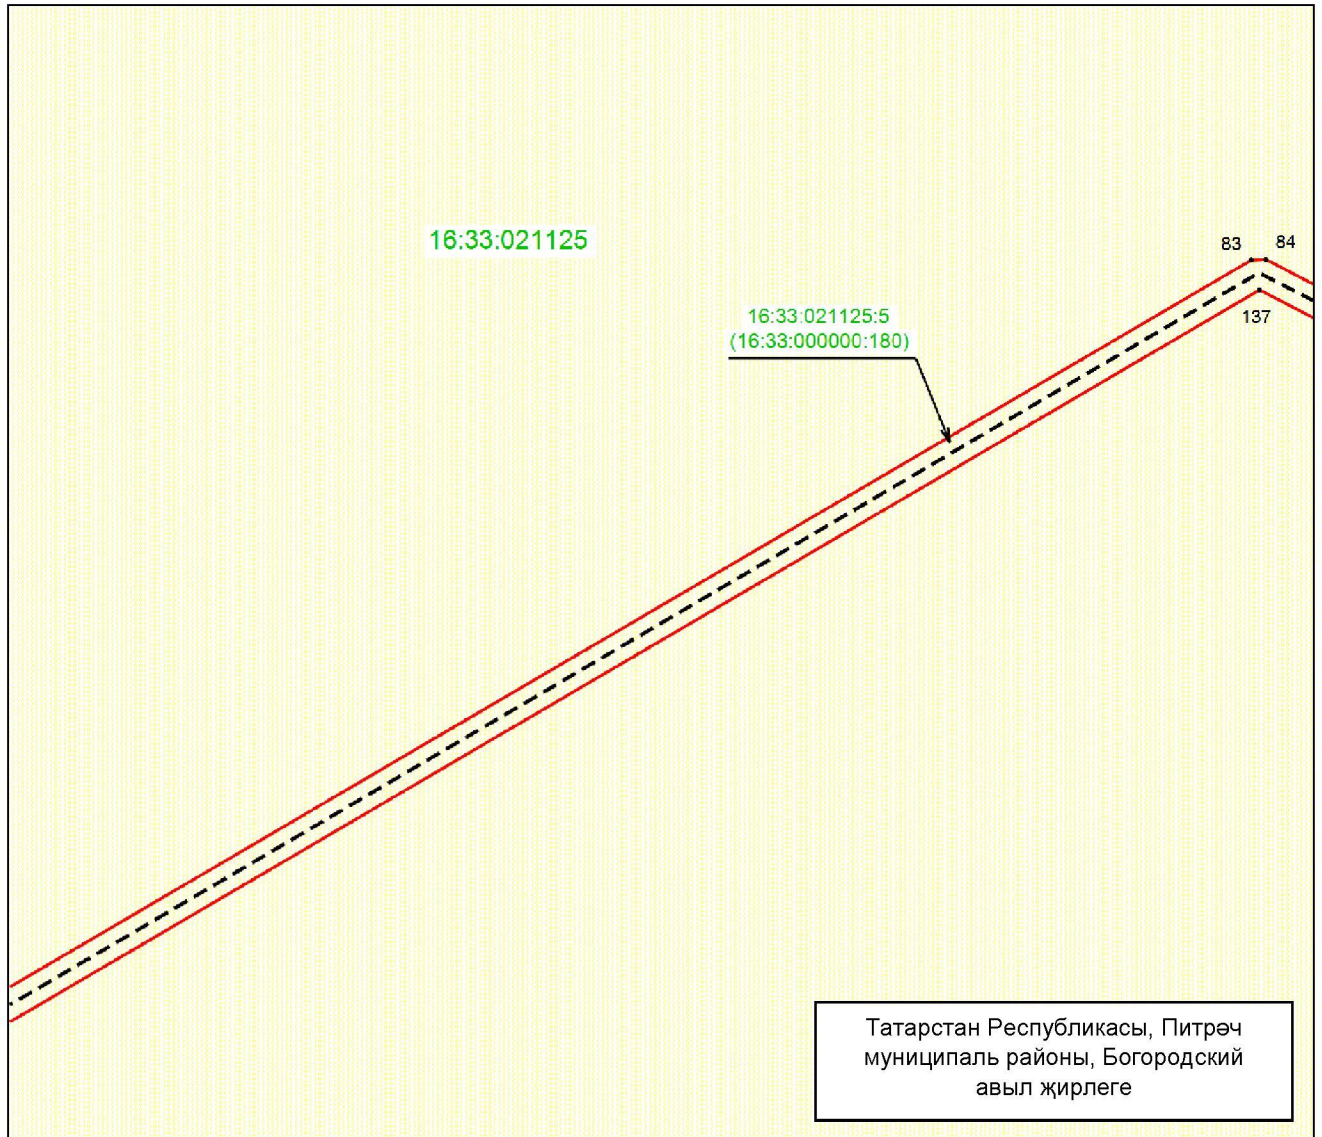


Масштабы 1 : 1 000

Файдаланыла торган шартлы билгеләр һәм тамгалар:

- 83 – объект чигенең характерлы ноктасы
- (solid red line) – объект чиге
- - - (dashed line) – инженерлык корылмасының урнашу урыны
- (light green grid) – жир кишәрлеге
- 16:33:021125:5 – жир кишәрлегенең кадастр номеры
- 16:33:021125 – кадастр кварталы номеры.

«Богородское ГЭС бүлүчө газ үткөргөчнөң 1 нче баш газ көйлөү пункты» газ белән тәэмин итү системасы объектн һәм аның аерылгысыз технологик өлешләрән эксплуатациялөү максатларында жирләрден һәм жир кишәрлекләрәннән файдалану өчен гавами сервитут чикләре урнашу схемасы

5 нче бит, 14 нче махсус төшермә

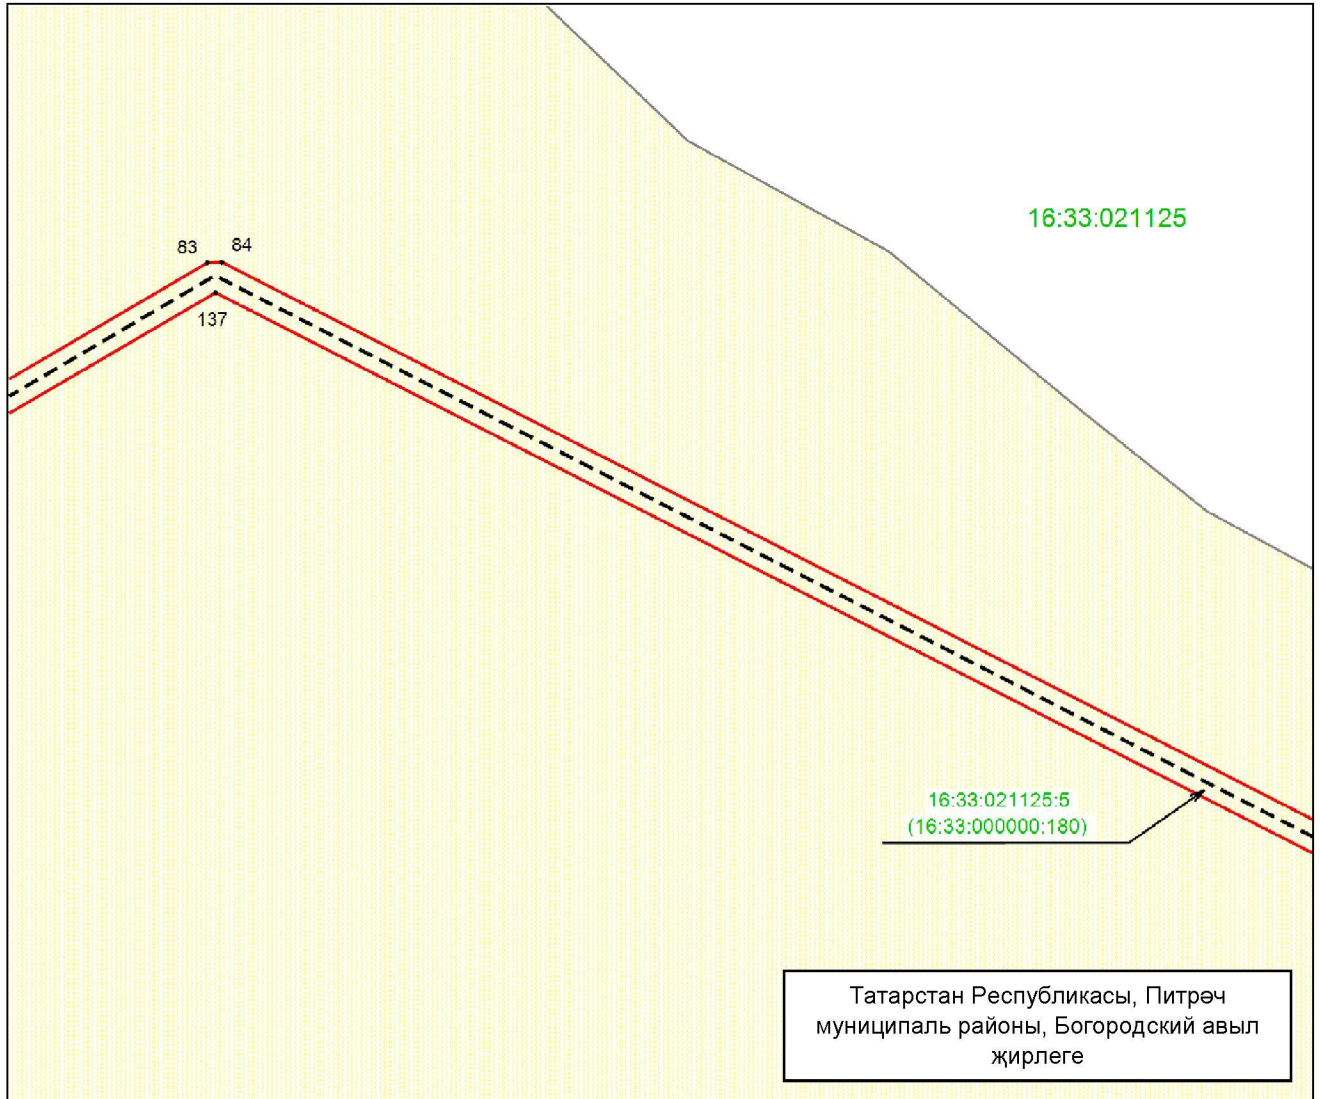


Масштабы 1 : 1 000

Файдаланыла торган шартлы билгеләр һәм тамгалар:

- 137 – объект чигенең характерлы ноктасы
- (solid red line) – объект чиге
- (dashed black line) – инженерлык корылмасының урнашу урыны
- (yellow hatched area) – жир кишәрлеге
- 16:33:021125.5 – жир кишәрлегенең кадастр номеры
- 16:33:021125 – кадастр кварталы номеры.

«Богородское ГЭС бүлүчө газ үткөргөчнөң 1 нче баш газ көйлөү пункты» газ белән тәэмин итү системасы объектын һәм аның аерылгысыз технологик өлешләрөн эксплуатацияләү максатларында жирләрден һәм жир кишәрлекләрөннән файдалану өчен гавами сервитут чикләре урнашу схемасы

5 нче бит, 15 нче махсус төшермә

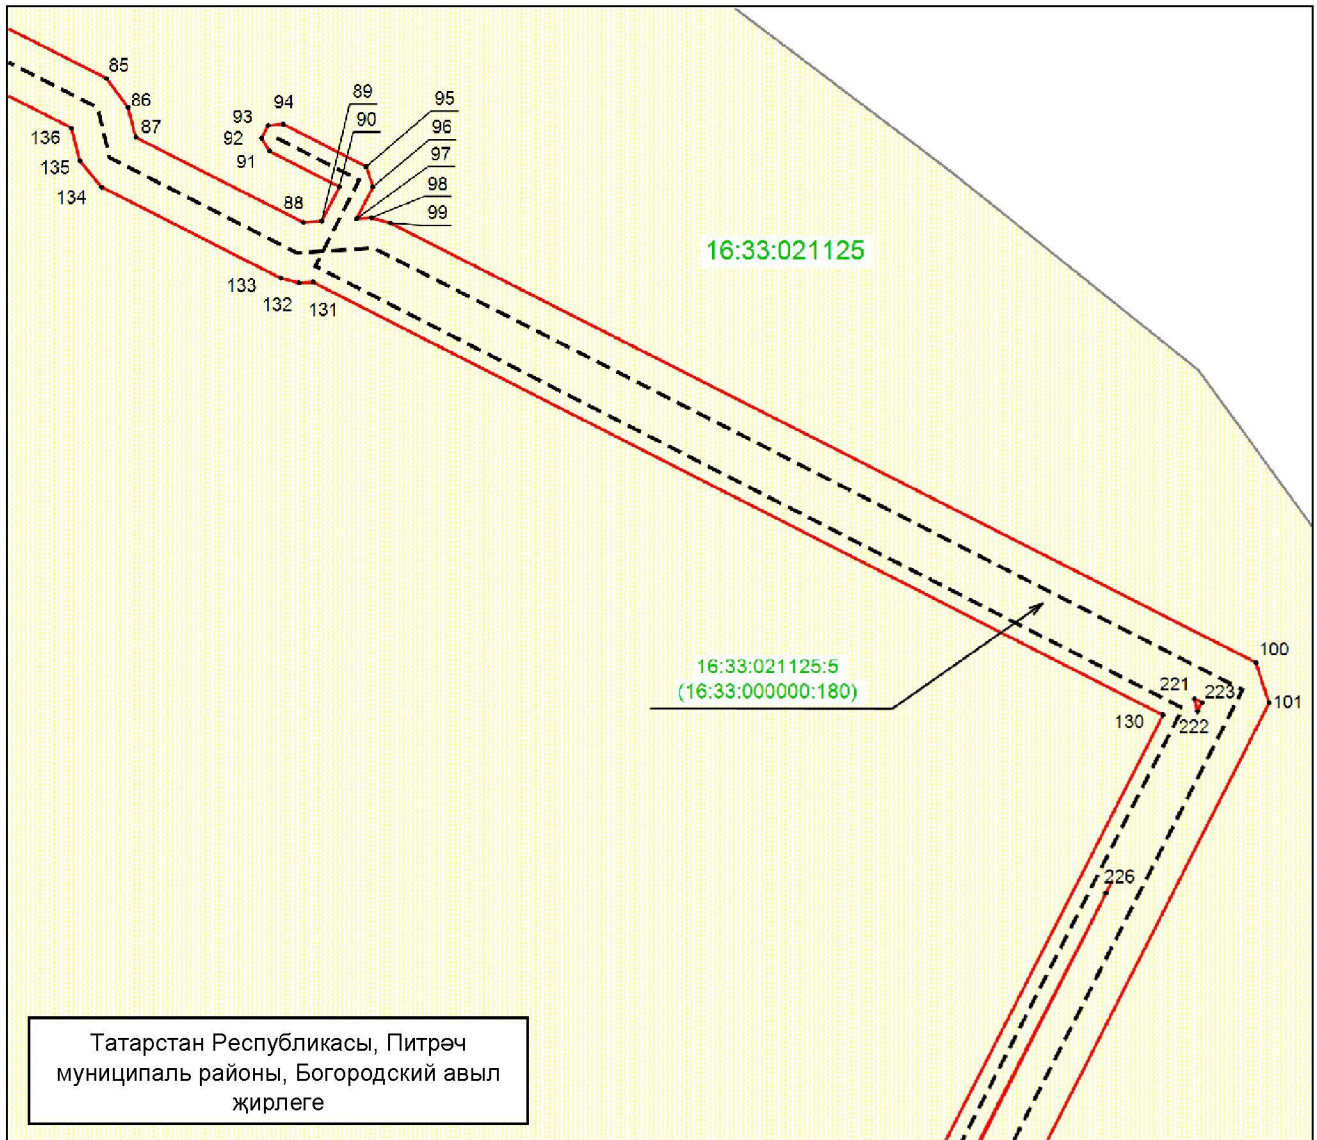


Масштабы 1 : 500

Файдаланыла торган шартлы билгеләр һәм тамгалар:

- 101 – объект чигенең характерлы ноктасы
- (кызыл сызык) – объект чиге
- - - (кызыл сызык) – инженерлык корылмасының урнашу урыны
- ▨ (сары ташма) – жир кишәрлеге
- 16:33:021125:5 – жир кишәрлегенең кадастр номеры
- 16:33:021125 – кадастр кварталы номеры.

«Богородское ГЭС бүлүчө газ үткөргөчнөң 1 нче баш газ көйлөү пункты» газ белән тәэмин итү системасы объектын һәм аның аерылгысыз технологик өлешләрән эксплуатациялөү максатларында жирләрден һәм жир кишәрлекләрәннән файдалану өчен гавами сервитут чикләре урнашу схемасы

5 нче бит, 16 нчы махсус төшермә

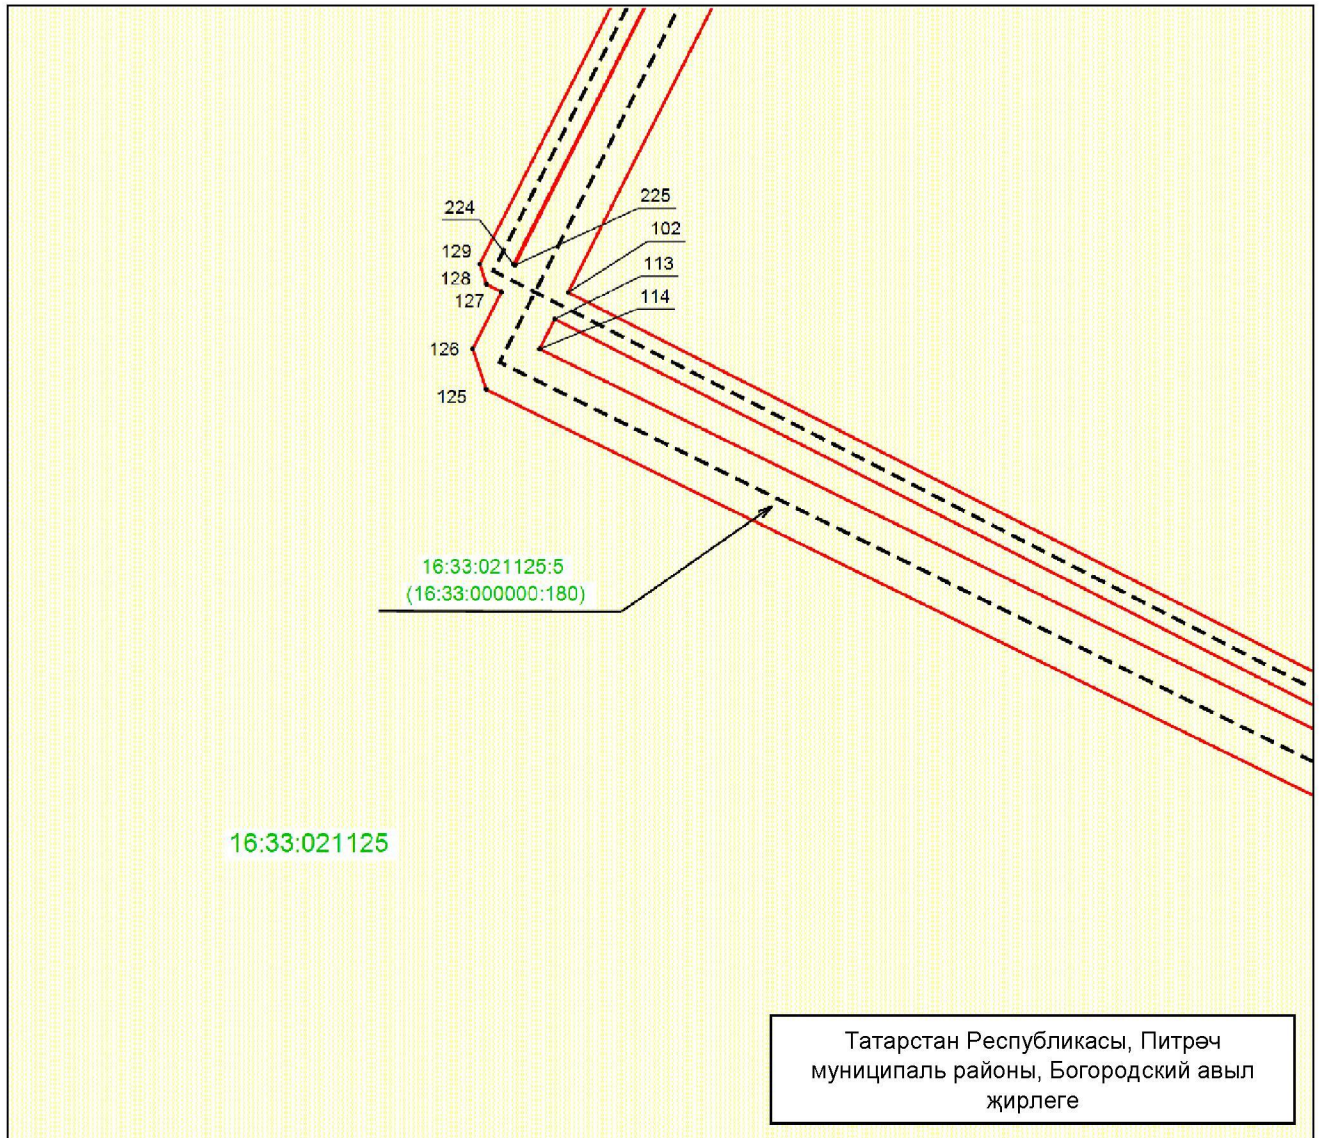


Масштабы 1 : 500

Файдаланыла торган шартлы билгеләр һәм тамгалар:

- 125 – объект чигенең характерлы ноктасы
- (solid red line) – объект чиге
- (dashed black line) – инженерлык корылмасының урнашу урыны
- (yellow) – жир кишәрлеге
- 16:33:021125:5 – жир кишәрлегенең кадастр номеры
- 16:33:021125 – кадастр кварталы номеры.

«Богородское ГЭС бүлүчө газ үткөргөчнөң 1 нче баш газ көйлөү пункты» газ белән тәэмин итү системасы объектн һәм аның аерылгысыз технологик өлөшләрән эксплуатацияләү максатларында жирләрден һәм жир кишәрлекләрәннән файдалану өчен гавами сервитут чикләре урнашу схемасы

5 нче бит, 17 нче махсус төшермә

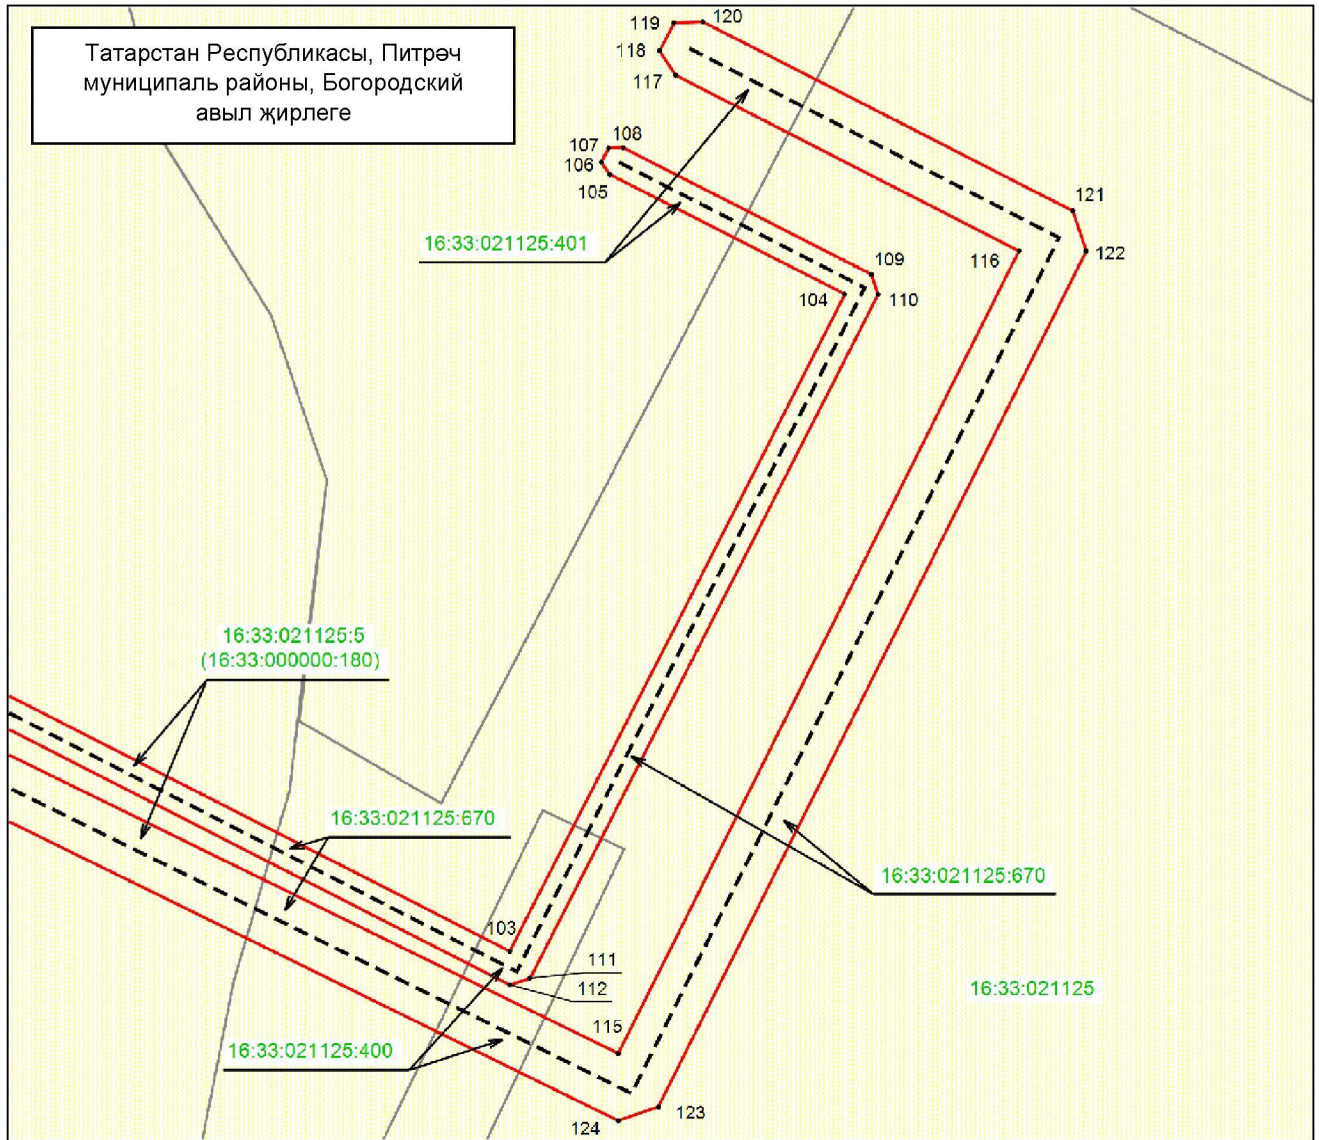

Масштабы 1 : 500

Файдаланыла торган шартлы билгеләр һәм тамгалар:

- 123 – объект чигенәң характерлы ноктасы
- (solid red line) – объект чиге
- - - (dashed black line) – инженерлык корылмасының урнашу урыны
- ▨ (yellow hatched area) – жир кишәрлеге
- 16:33:021125:401 – жир кишәрлегенәң кадастр номеры
- 16:33:021125 – кадастр кварталы номеры.